

第一駐車場、エントランス広場 電気設備平面図

種別	細別	規格・条件	単位	数量	備考
照明設備工	街路灯	H=3000	基	14	14
	道路照明灯移設		基	1	1
	接地設置	D種接地、φ10×1500mm	本	15	15
信号設備工	車道信号柱	A'-X式	基	1	1
	歩道信号柱	A'-X式	基	1	1
	接地設置	D種接地、φ10×1500mm	本	2	2

種別	細別	規格・条件	単位	数量	備考
電線管理工	埋設シ(保護砂)	山形(深イ・真砂土)75μm未満以下	m ³	73.3	(10.7+48.7+85.7+27.7+270.3+3.2+264.8+103.0)×0.4×0.2
	埋設ケーブルノド敷設	150mm 2巻	m	916.1	70.7+40.7+85.7+27.7+270.3+3.2+264.8+103.0
	電線管理B	埋設シ(保護砂)	山形(深イ・真砂土)75μm未満以下	m ³	9.9
	埋設ケーブルノド敷設	150mm 2巻	m	37.0	15.5+21.5




種別	細別	規格・条件	単位	数量	備考
電線管理工	連付埋設金具埋設等(F/F)敷設、2巻	FEP-50	m	37.0	15.5+21.5
	連付埋設金具埋設等(F/F)敷設	FEP-30	m	734.3	70.7+70.7+85.7+27.7+270.3+3.2+103.0+103.0
	合流箱埋設等(3巻電線)F/F敷設	PFD-16	m	355.5	90.7+264.8
	地中管内配線	EM-CE 5.5sq-2C	m	533.2	70.7+85.7+270.3+3.2+103.3
	地中管内配線	EM-CE 2.0sq-3C	m	529.2	70.7+90.7+264.8+103.0
ハンドホール設置工	ハンドホール	KHS50-50用等品以上	基	4	4

種別	細別	規格・条件	単位	数量	備考
無明設置工	街路灯	H=3000	基	14	14
	道路照明灯移設		基	1	1
	接地設置	D種接地、φ10×1500mm	本	15	15
信号設置工	車道信号柱	レ-3式	基	1	1
	歩道信号柱	レ-3式	基	1	1
	接地設置	D種接地、φ10×1500mm	本	2	2



[illegible]

種 別	細 別	規 格 ・ 条 件	単 位	数 量	備 考
電線管路工	設計図書全金属製 FFP 隠蔽 2巻	FFP-20	m	37.0	15.5+21.5
	設計図書全金属製 FFP 隠蔽 3巻	FFP-30	m	734.3	70.70+7.30+21.7+270.3+3.2
	全金属製隠蔽工と電線管 FFP 隠蔽	FFP-10	m	355.5	103.0+103.0
	地中管内隠蔽	EF-1E 5.0φ-20	m	533.2	70.7+85.7+270.3+3+2+103.3
	地中管内隠蔽	EF-1E 2.0φ-30	m	529.2	70.7+90.7+264.8+103.0
パナ1号管工	パナ1号	KH50-50同等品以上	基	4	



街路灯 姿図 S=1/40

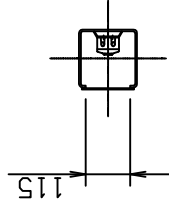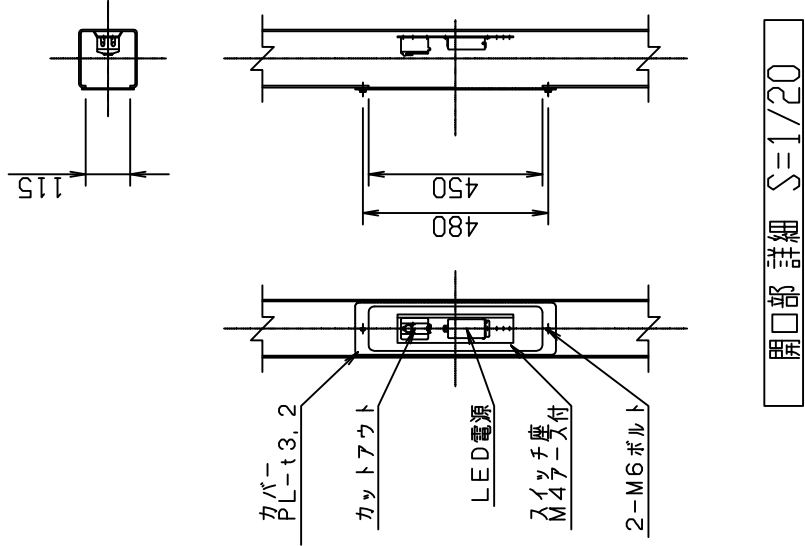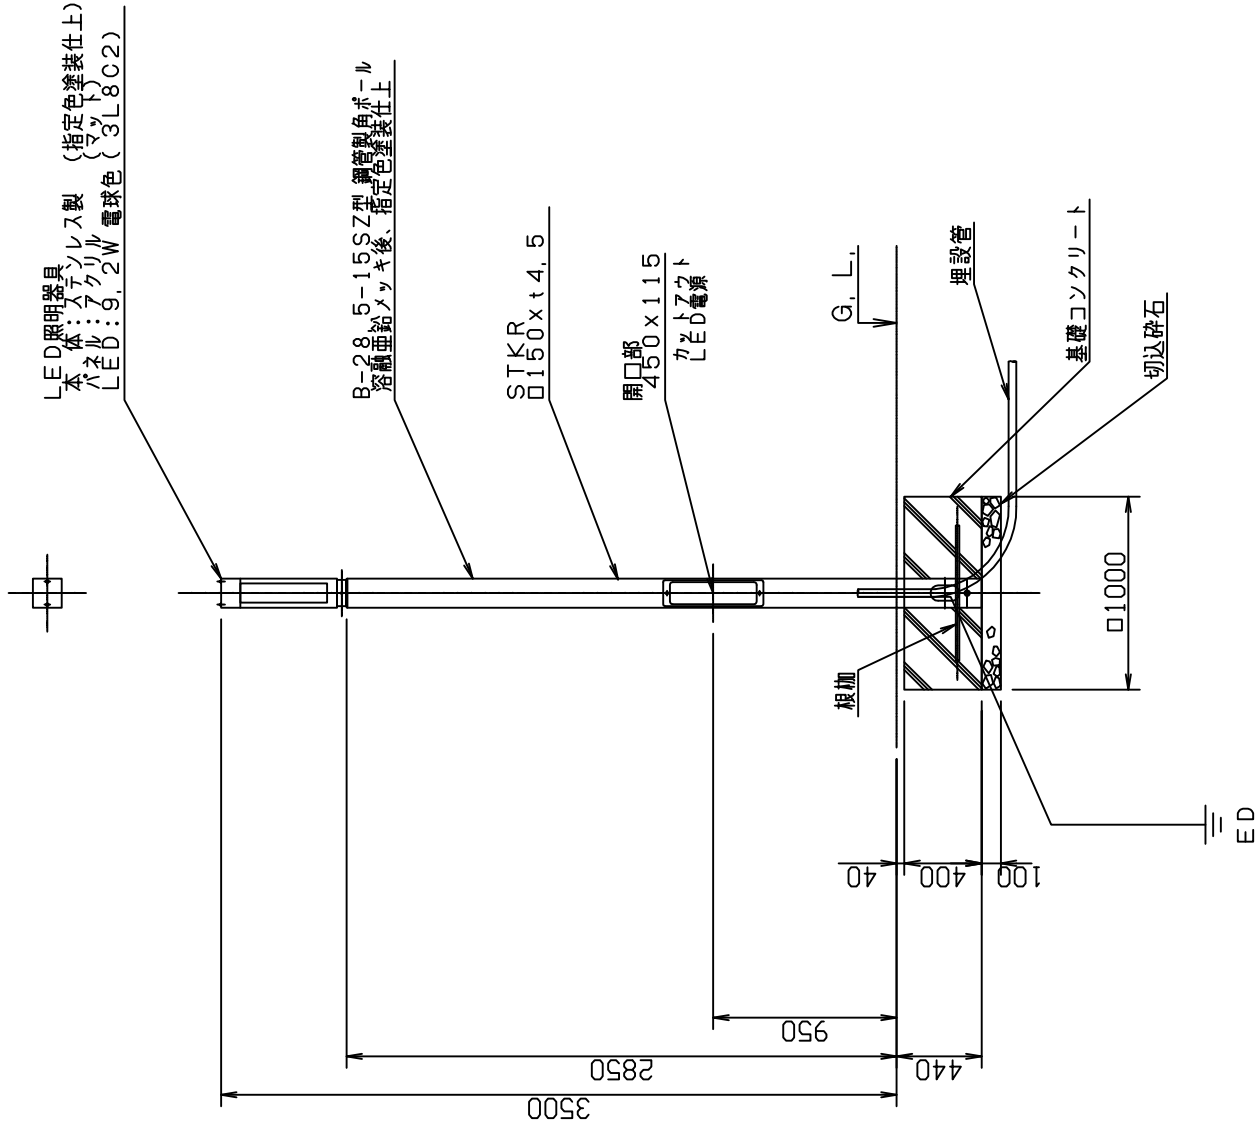

器具部 詳細 S=1/20

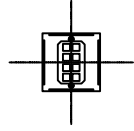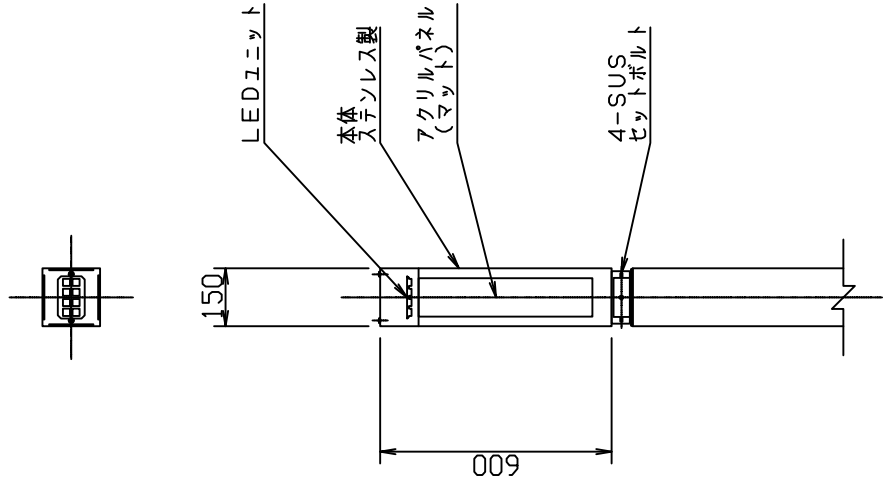


第一駐車場, エントランス広場 排水平面図

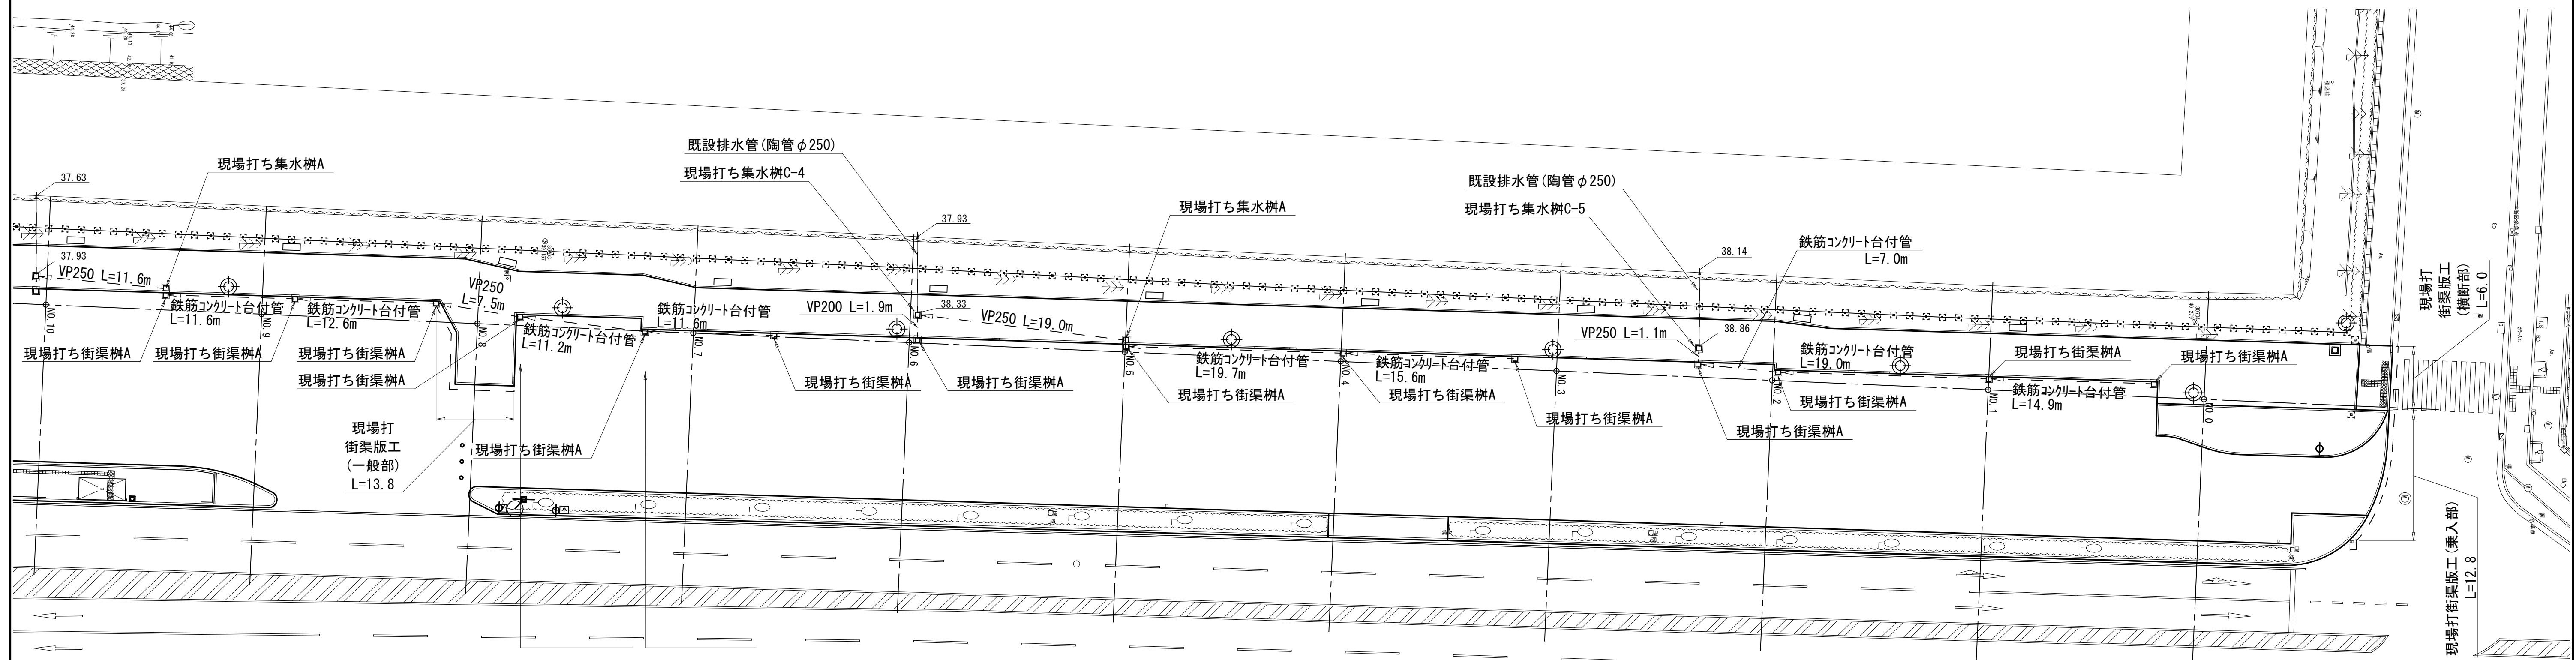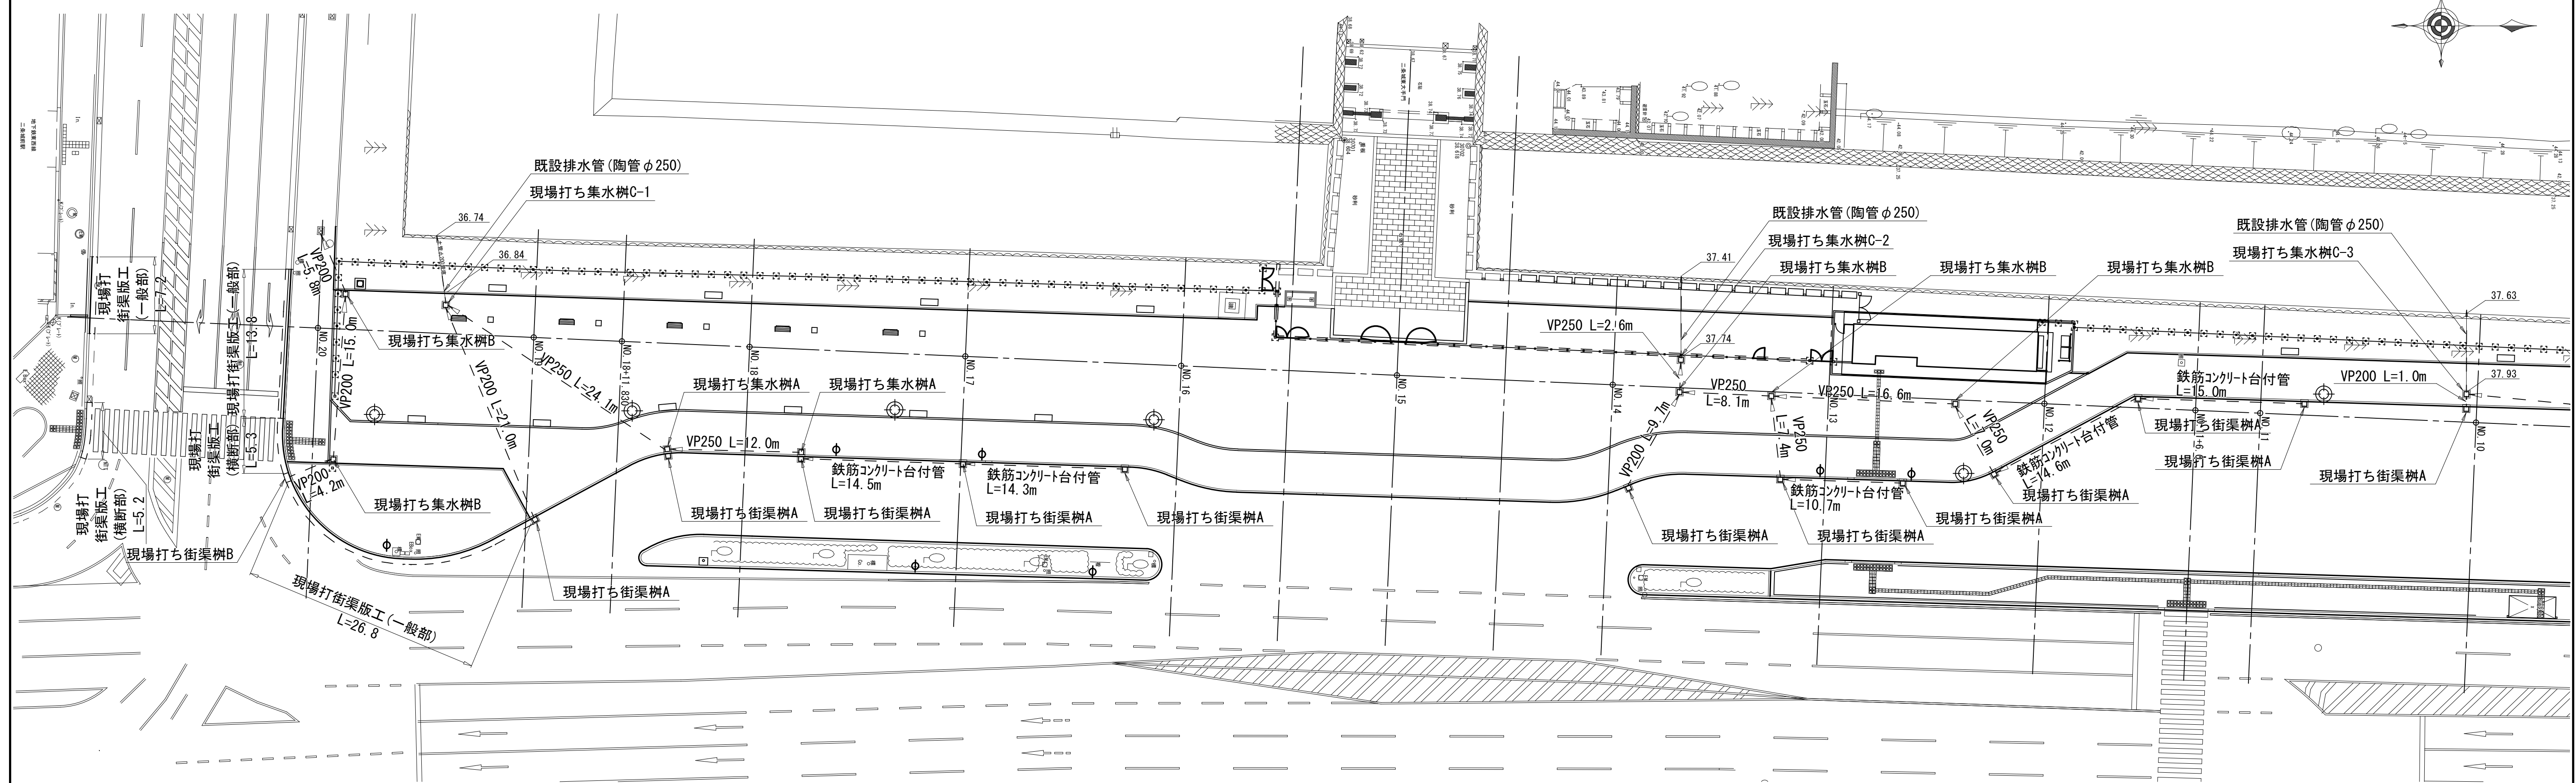

種 別	細 別	規 格 ・ 条 件	単 位	数 量	備 考
黒水樹工	現場打ち黒水樹A	□400×350、鉄線装組目蓋	箇所	4	4
	現場打ち黒水樹B	□400×490、鉄線装組目蓋	箇所	5	5
	現場打ち黒水樹C-1	□400×990、鉄線装組目蓋	箇所	1	1
	現場打ち黒水樹C-2	□400×790、鉄線装組目蓋	箇所	1	1
	現場打ち黒水樹C-3	□400×890、鉄線装組目蓋	箇所	1	1
	現場打ち黒水樹C-4	□400×990、鉄線装組目蓋	箇所	1	1
	現場打ち黒水樹C-5	□400×1090、鉄線装組目蓋	箇所	1	1
	現場打ち街面樹A	□400×300、鉄線装格子蓋	箇所	26	26
	現場打ち街面樹B	400×500×510、 γ -レナツ γ 110 γ	箇所	1	1

[illegible]

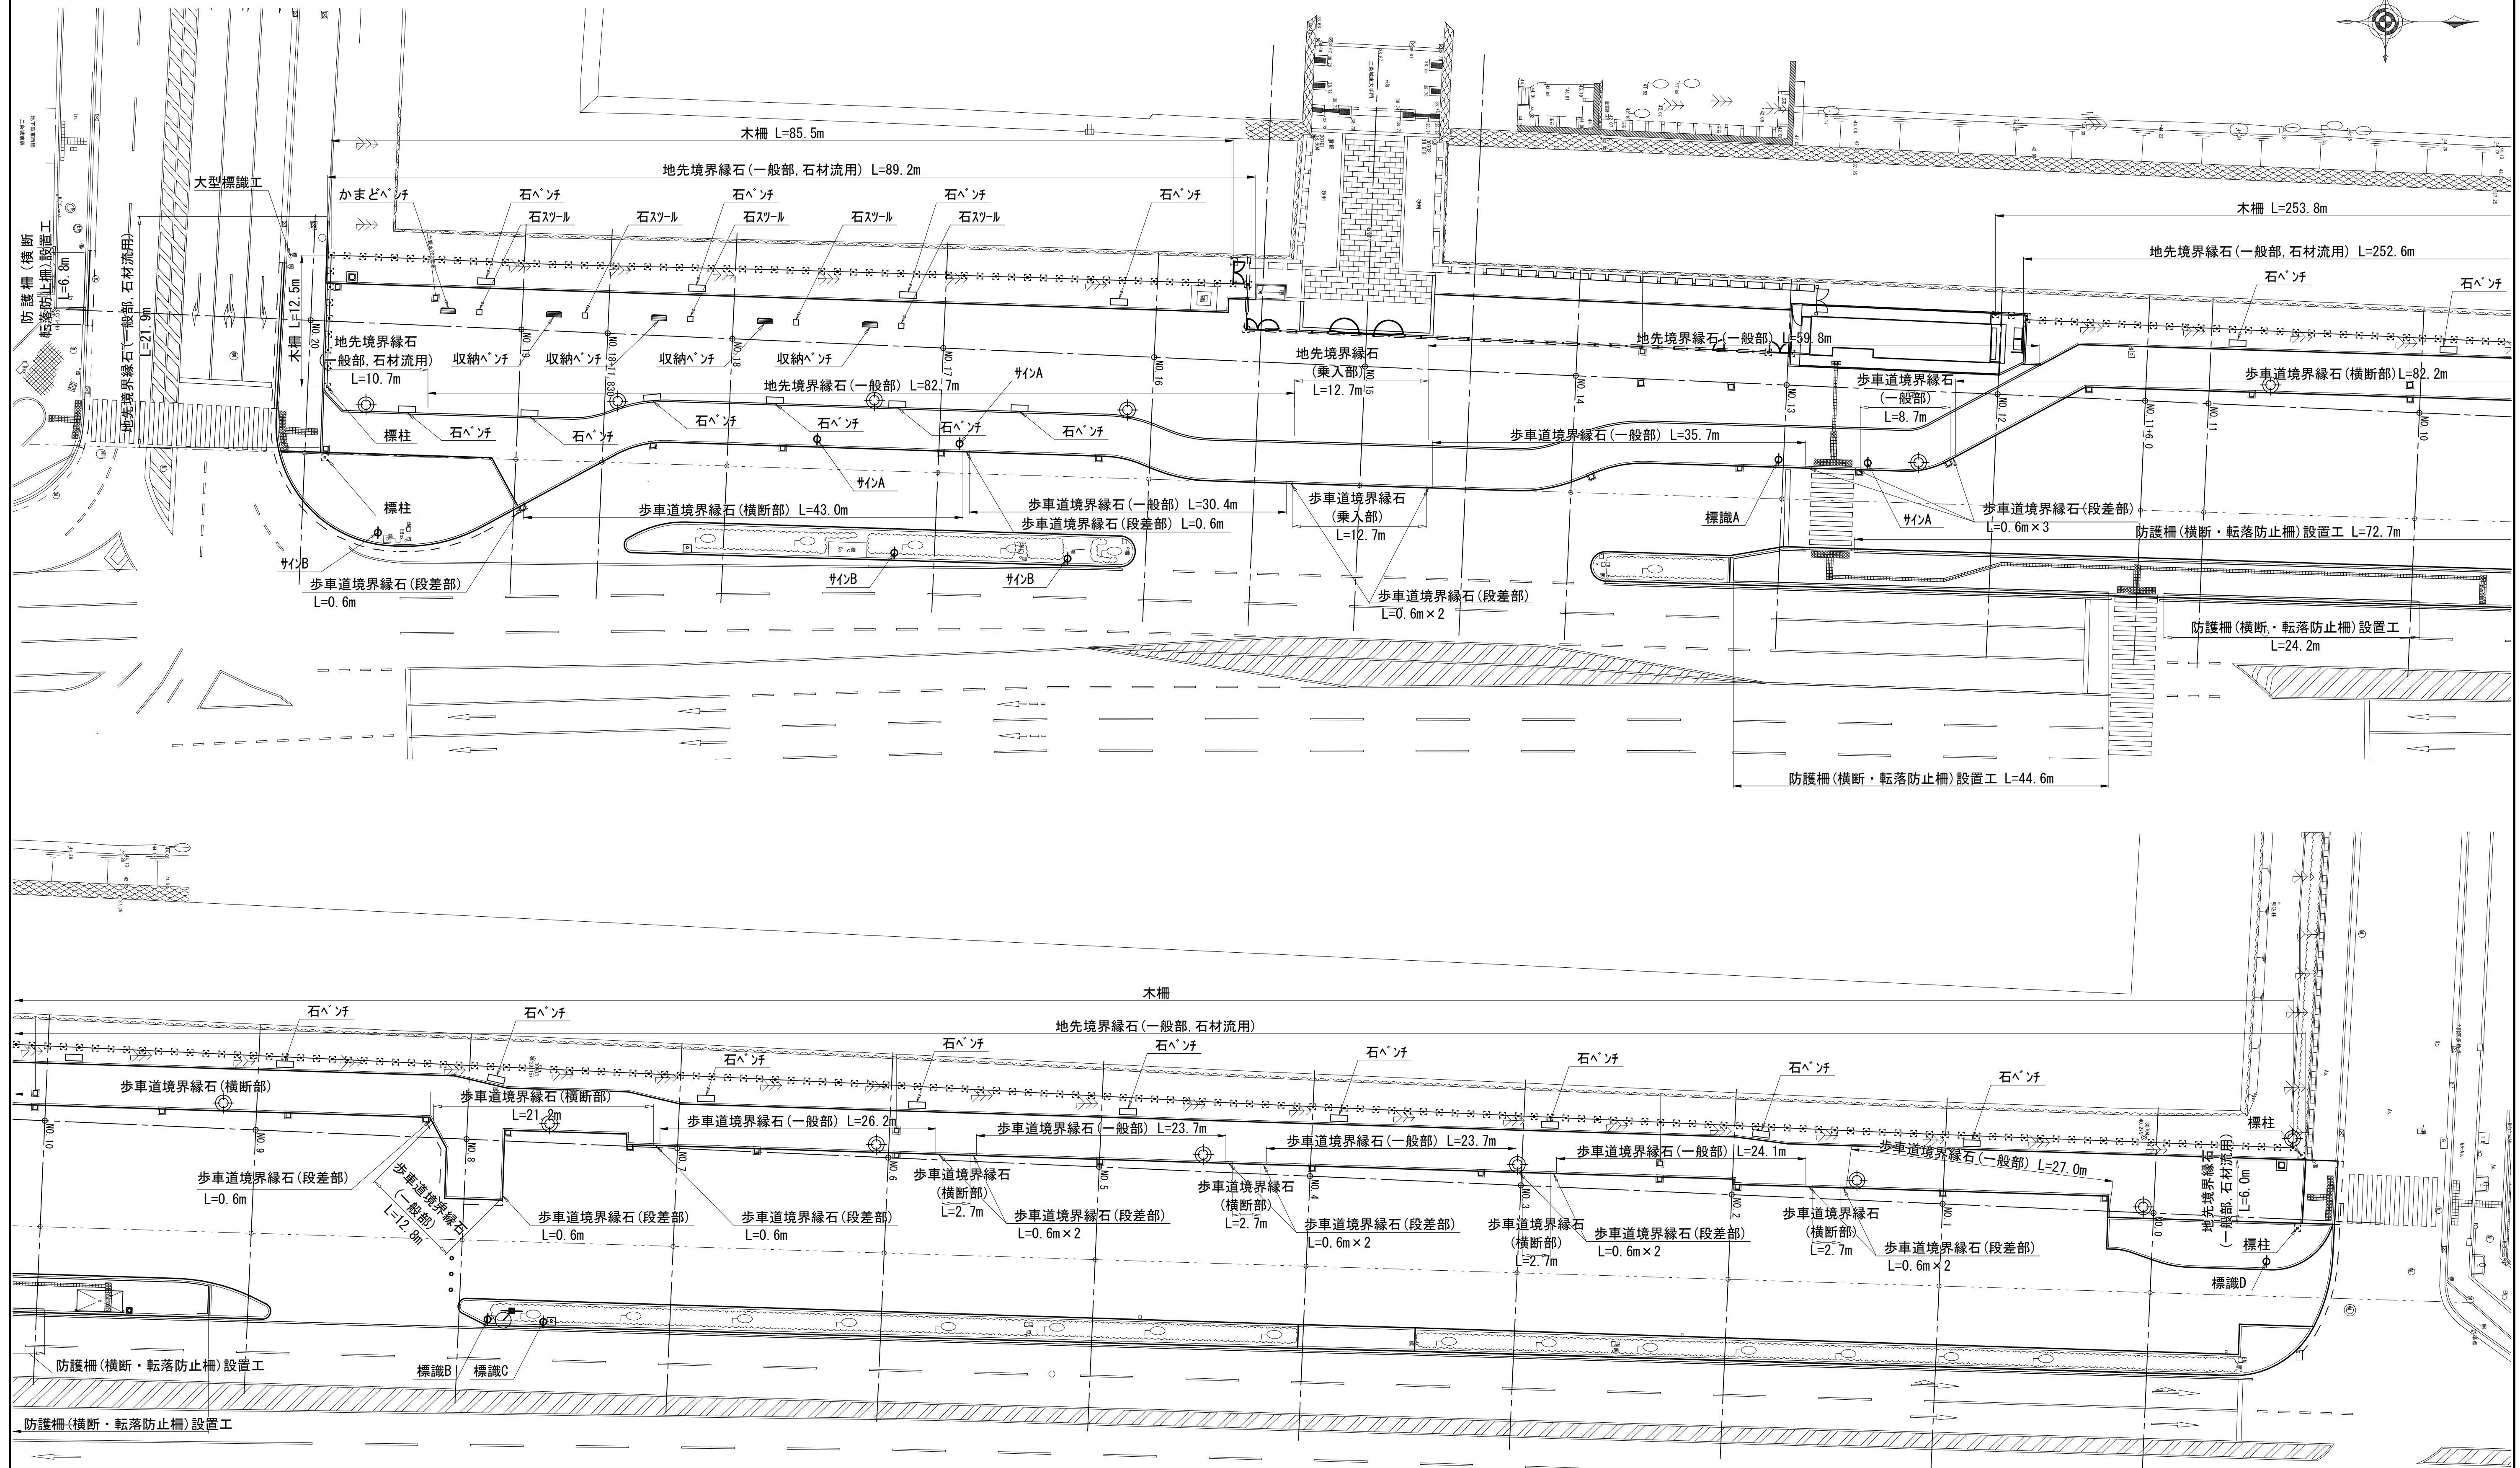


種別	細別	規格・条件	単位	数量	備考
自然石舗土工	歩道連続昇縁石(一般部)	150×100×200×600	n	212.3	30-48+78-112+182=263.7-23.24=129.0
	歩道連続昇縁石(横断部)	163/171×100×600	n	157.3	43.08+22.2=21.7×4
	歩道連続昇縁石(兼入部)	160/170×100×600	n	12.7	12.7
	歩道連続昇縁石(段差部)	150~160/190×200~150×600	n	10.8	0.6×18
	地境溝昇縁石(一般部)	150×120×900	n	142.5	82.7+59.8
	地境溝昇縁石(一般部、花柄流用)	150×120×600~2000	n	380.4	89.2+21.9+10.7+252.6+6.0
	地境溝昇縁石(兼入部)	150×150×900	n	12.7	12.7

種 別	細 別	規 格 ・ 条 件	単 位	数 量	備 考
粗工	木構	H=100 みやご松木製 照付付き	基	351.8	12.5-95.5-253.8
	横仕	175×175×2000 みやご松木製	基	4	
	防蟻継手(転倒防止継手)設置工	H=800. 履蟻子付1階	基	148.3	6.8×44.6-7.2-72.4
メノチ・ナゾ工	収縮メノチ	1400×220×420. 上のみみやご松木製	基	4	
	かまどメノチ	1400×220×420. 上のみみやご松木製	基	1	
	石メノチ	1600×600×400. 白御影:メノチ仕上げ	基	21	21
	石2×4	400×400×400. 白御影:メノチ仕上げ	基	5	5


種 別	細 別	規 格、條件	單 位	數 量	備 考
竹筋混土	柱(A)	240×200, 兩面表示	基	3	
	柱(B)	630×200, 四面表示	基	3	
鐵筋工	鐵筋柱、基礎設置(踏側式)	φ60, 5, 地下部φ14+靜電靜電設置	基	1	
	鐵筋柱設置	鐵筋柱設置φ70 1根, STP増強 1根	基	1	
鐵筋工	鐵筋柱、基礎設置(踏側式)	φ76, 3, 地下部φ14+靜電靜電設置	基	1	
	鐵筋柱設置	鐵筋柱設置φ76 2根, 地盤増強1800 1根	基	1	
鐵筋工	鐵筋柱、基礎設置(踏側式)	φ76, 3, 地下部φ14+靜電靜電設置	基	1	
	鐵筋柱設置	鐵筋柱設置φ76 2根, 地盤増強1800 1根	基	1	
鐵筋工	鐵筋柱、基礎設置(踏側式)	φ60, 5, 地下部φ14+靜電靜電設置	基	1	
	鐵筋柱設置	鐵筋柱設置φ60 1根, 地盤増強1800 1根	基	1	

種 別	細 別	規 格 ・ 条 件	単 位	数 量	備 考
大型標置工	標置板設置 (案内標置)	1. 板幅 2700mm 全長 標置板長 (2700mm)	枚	1	
	表地設置 (支柱・7×4部)		m ²	13.2	
	付属標置物設置 (支柱・7×4部)	270×480mm10段 下巻 液部	m ²	13.2	
	付属標置物設置 (支柱・7×4部)	塩化ビニル塗料 中巻 270×270	m ²	13.2	
	付属標置物設置 (支柱・7×4部)	塩化ビニル塗料 上巻 270×270	m ²	13.2	


第一駐車場, エントランス広場 施設平面図-2

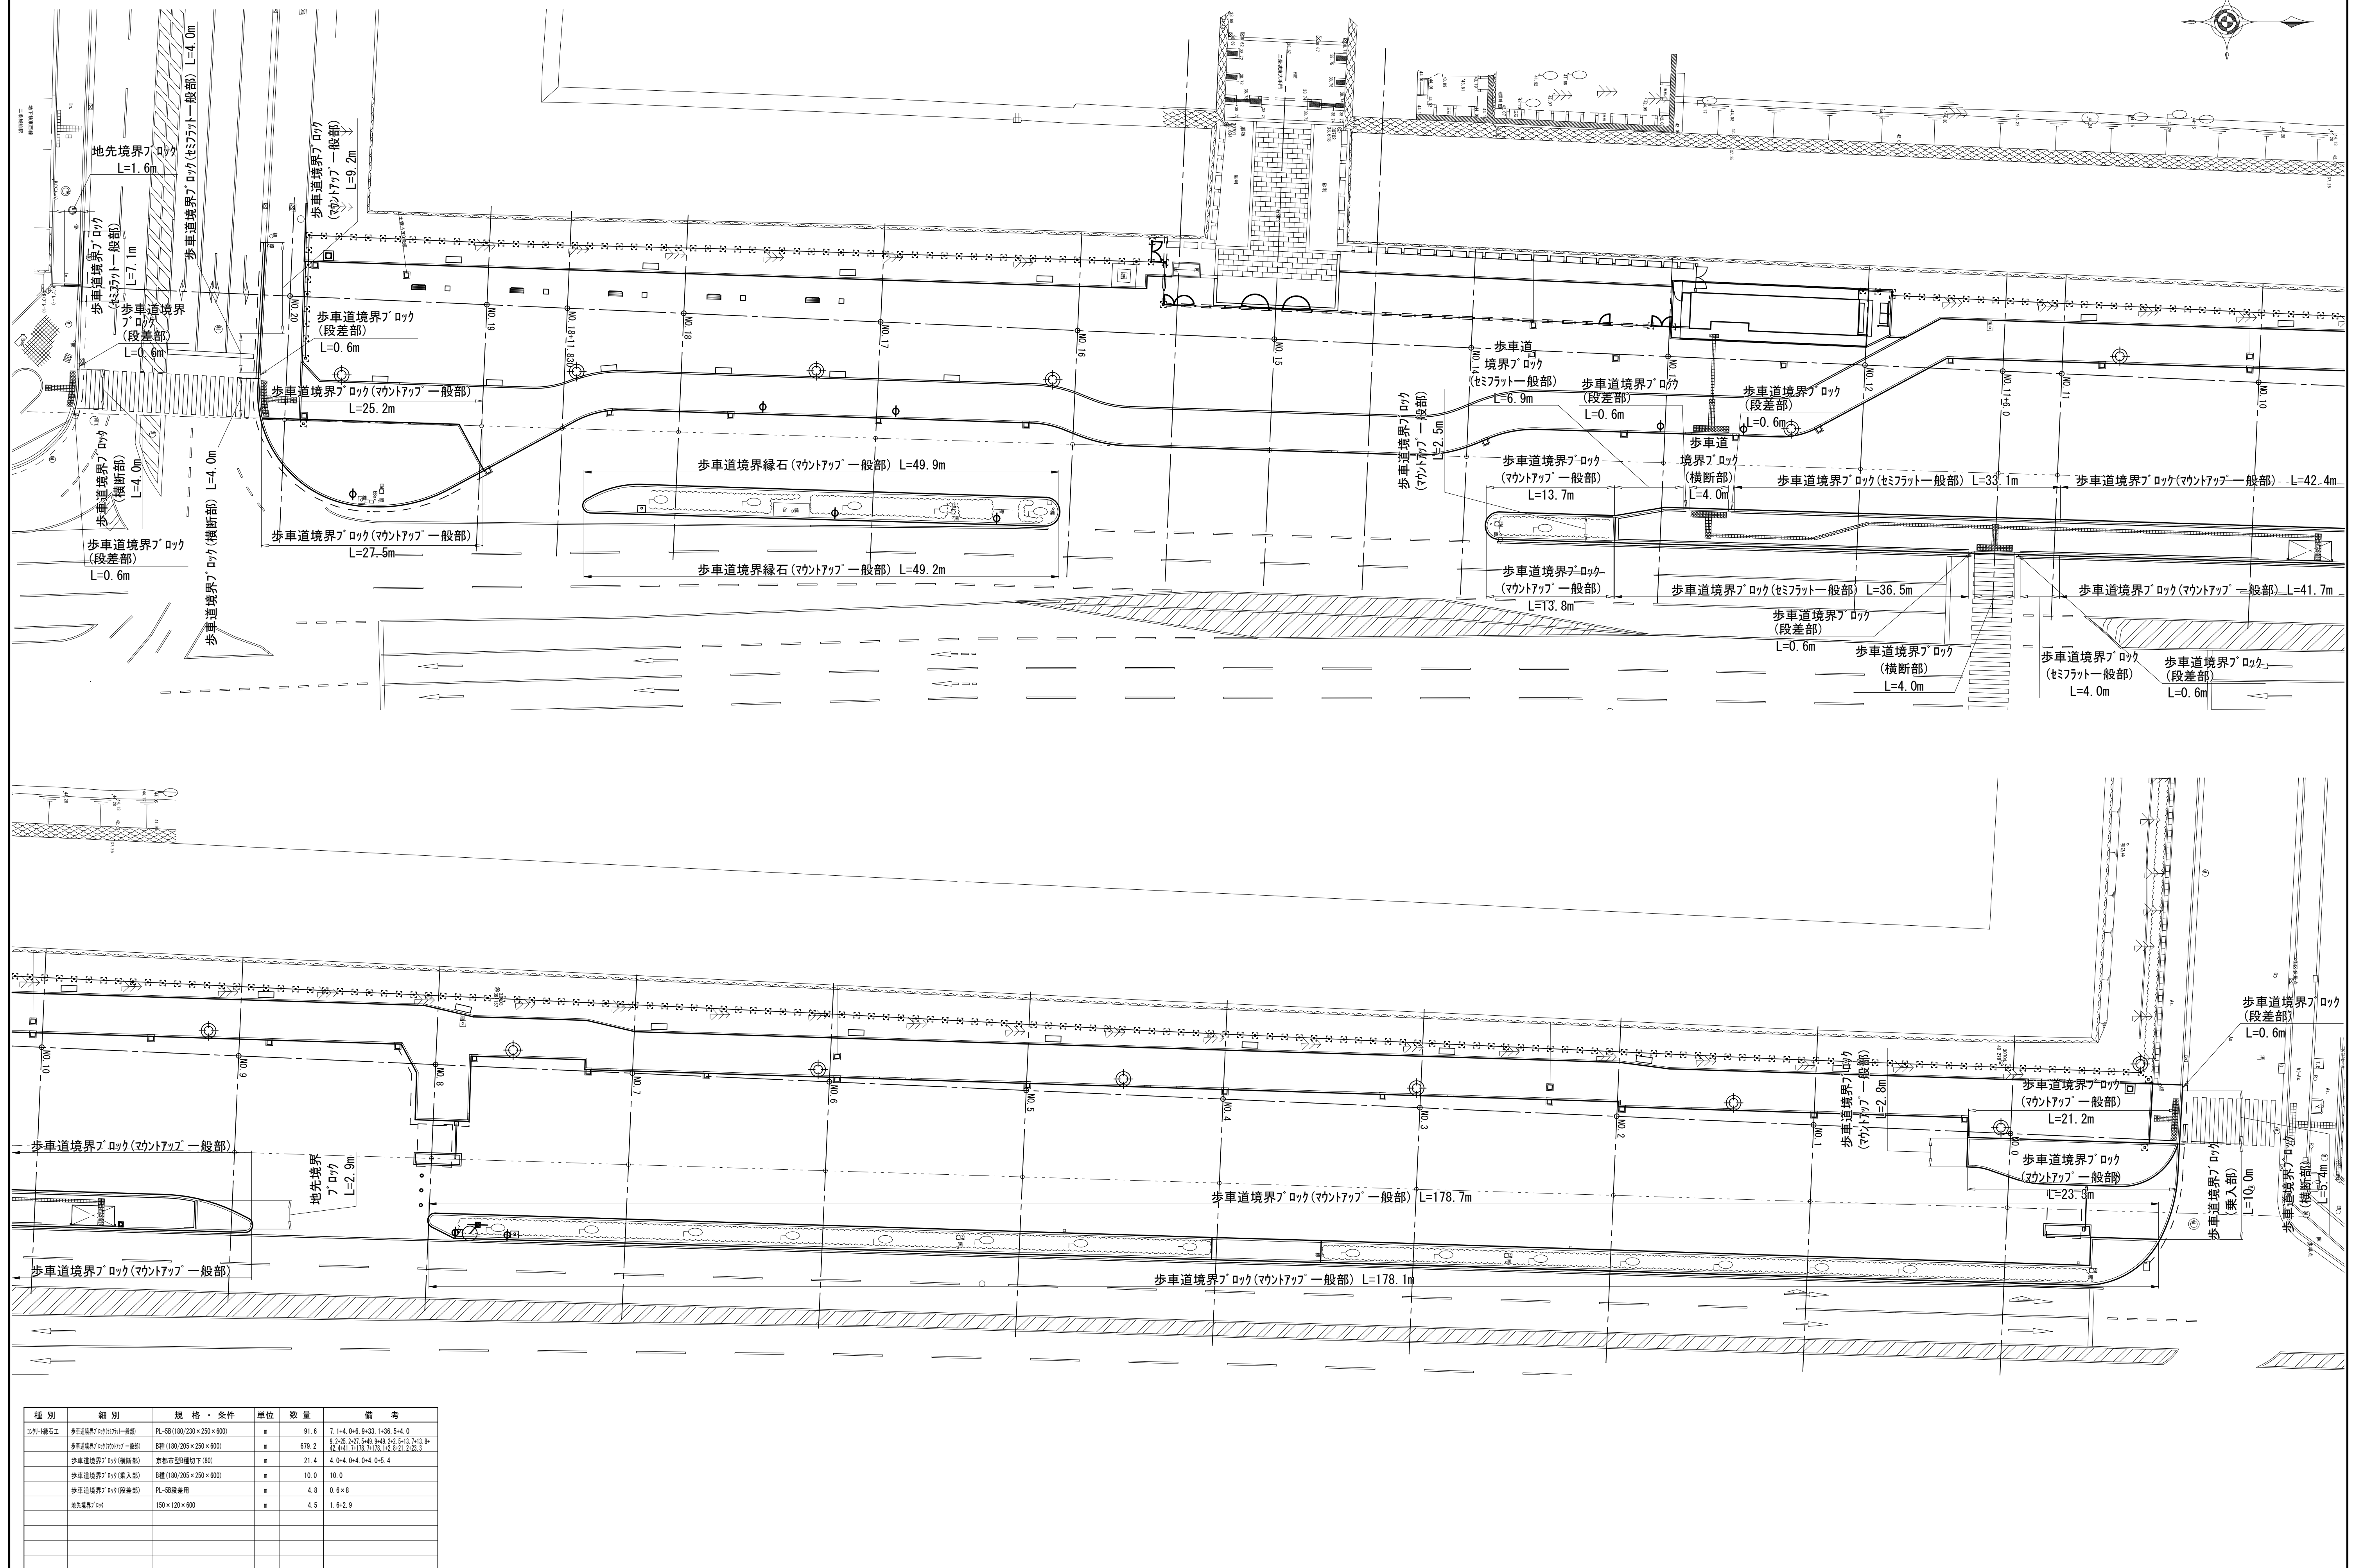




第一駐車場, エントランス広場 縦断面図-1

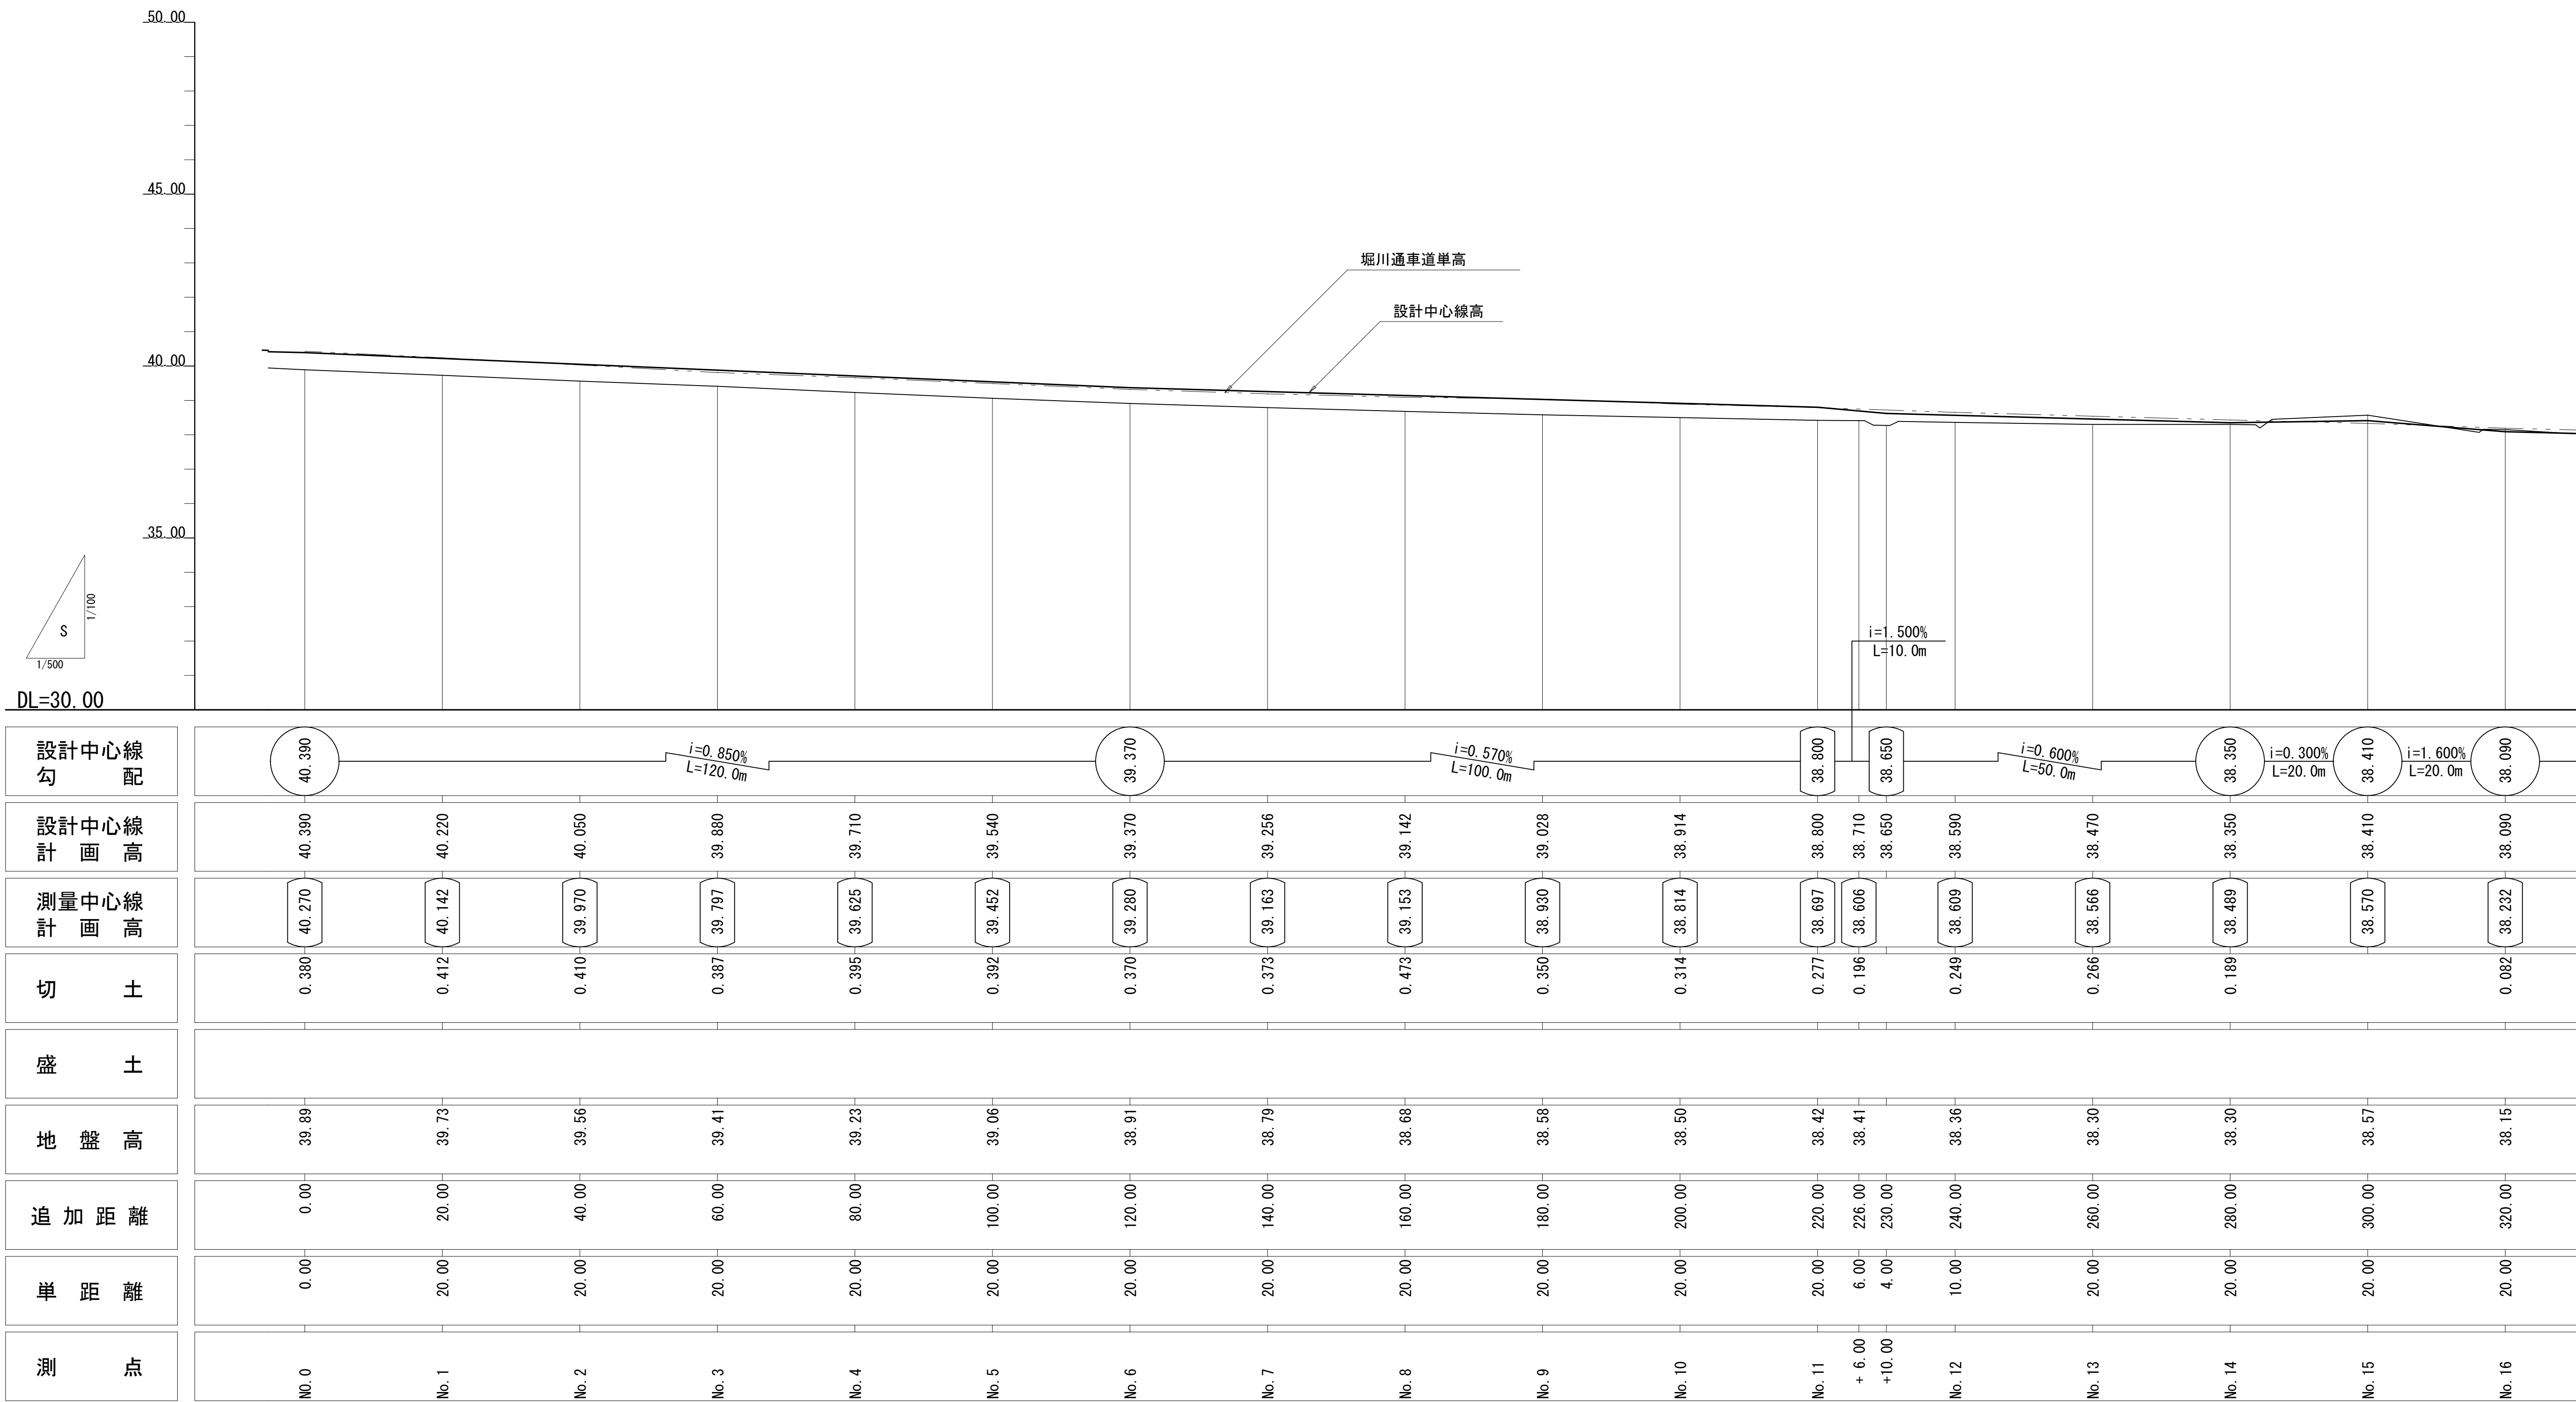

第一駐車場, エントランス広場 縦断面図-2

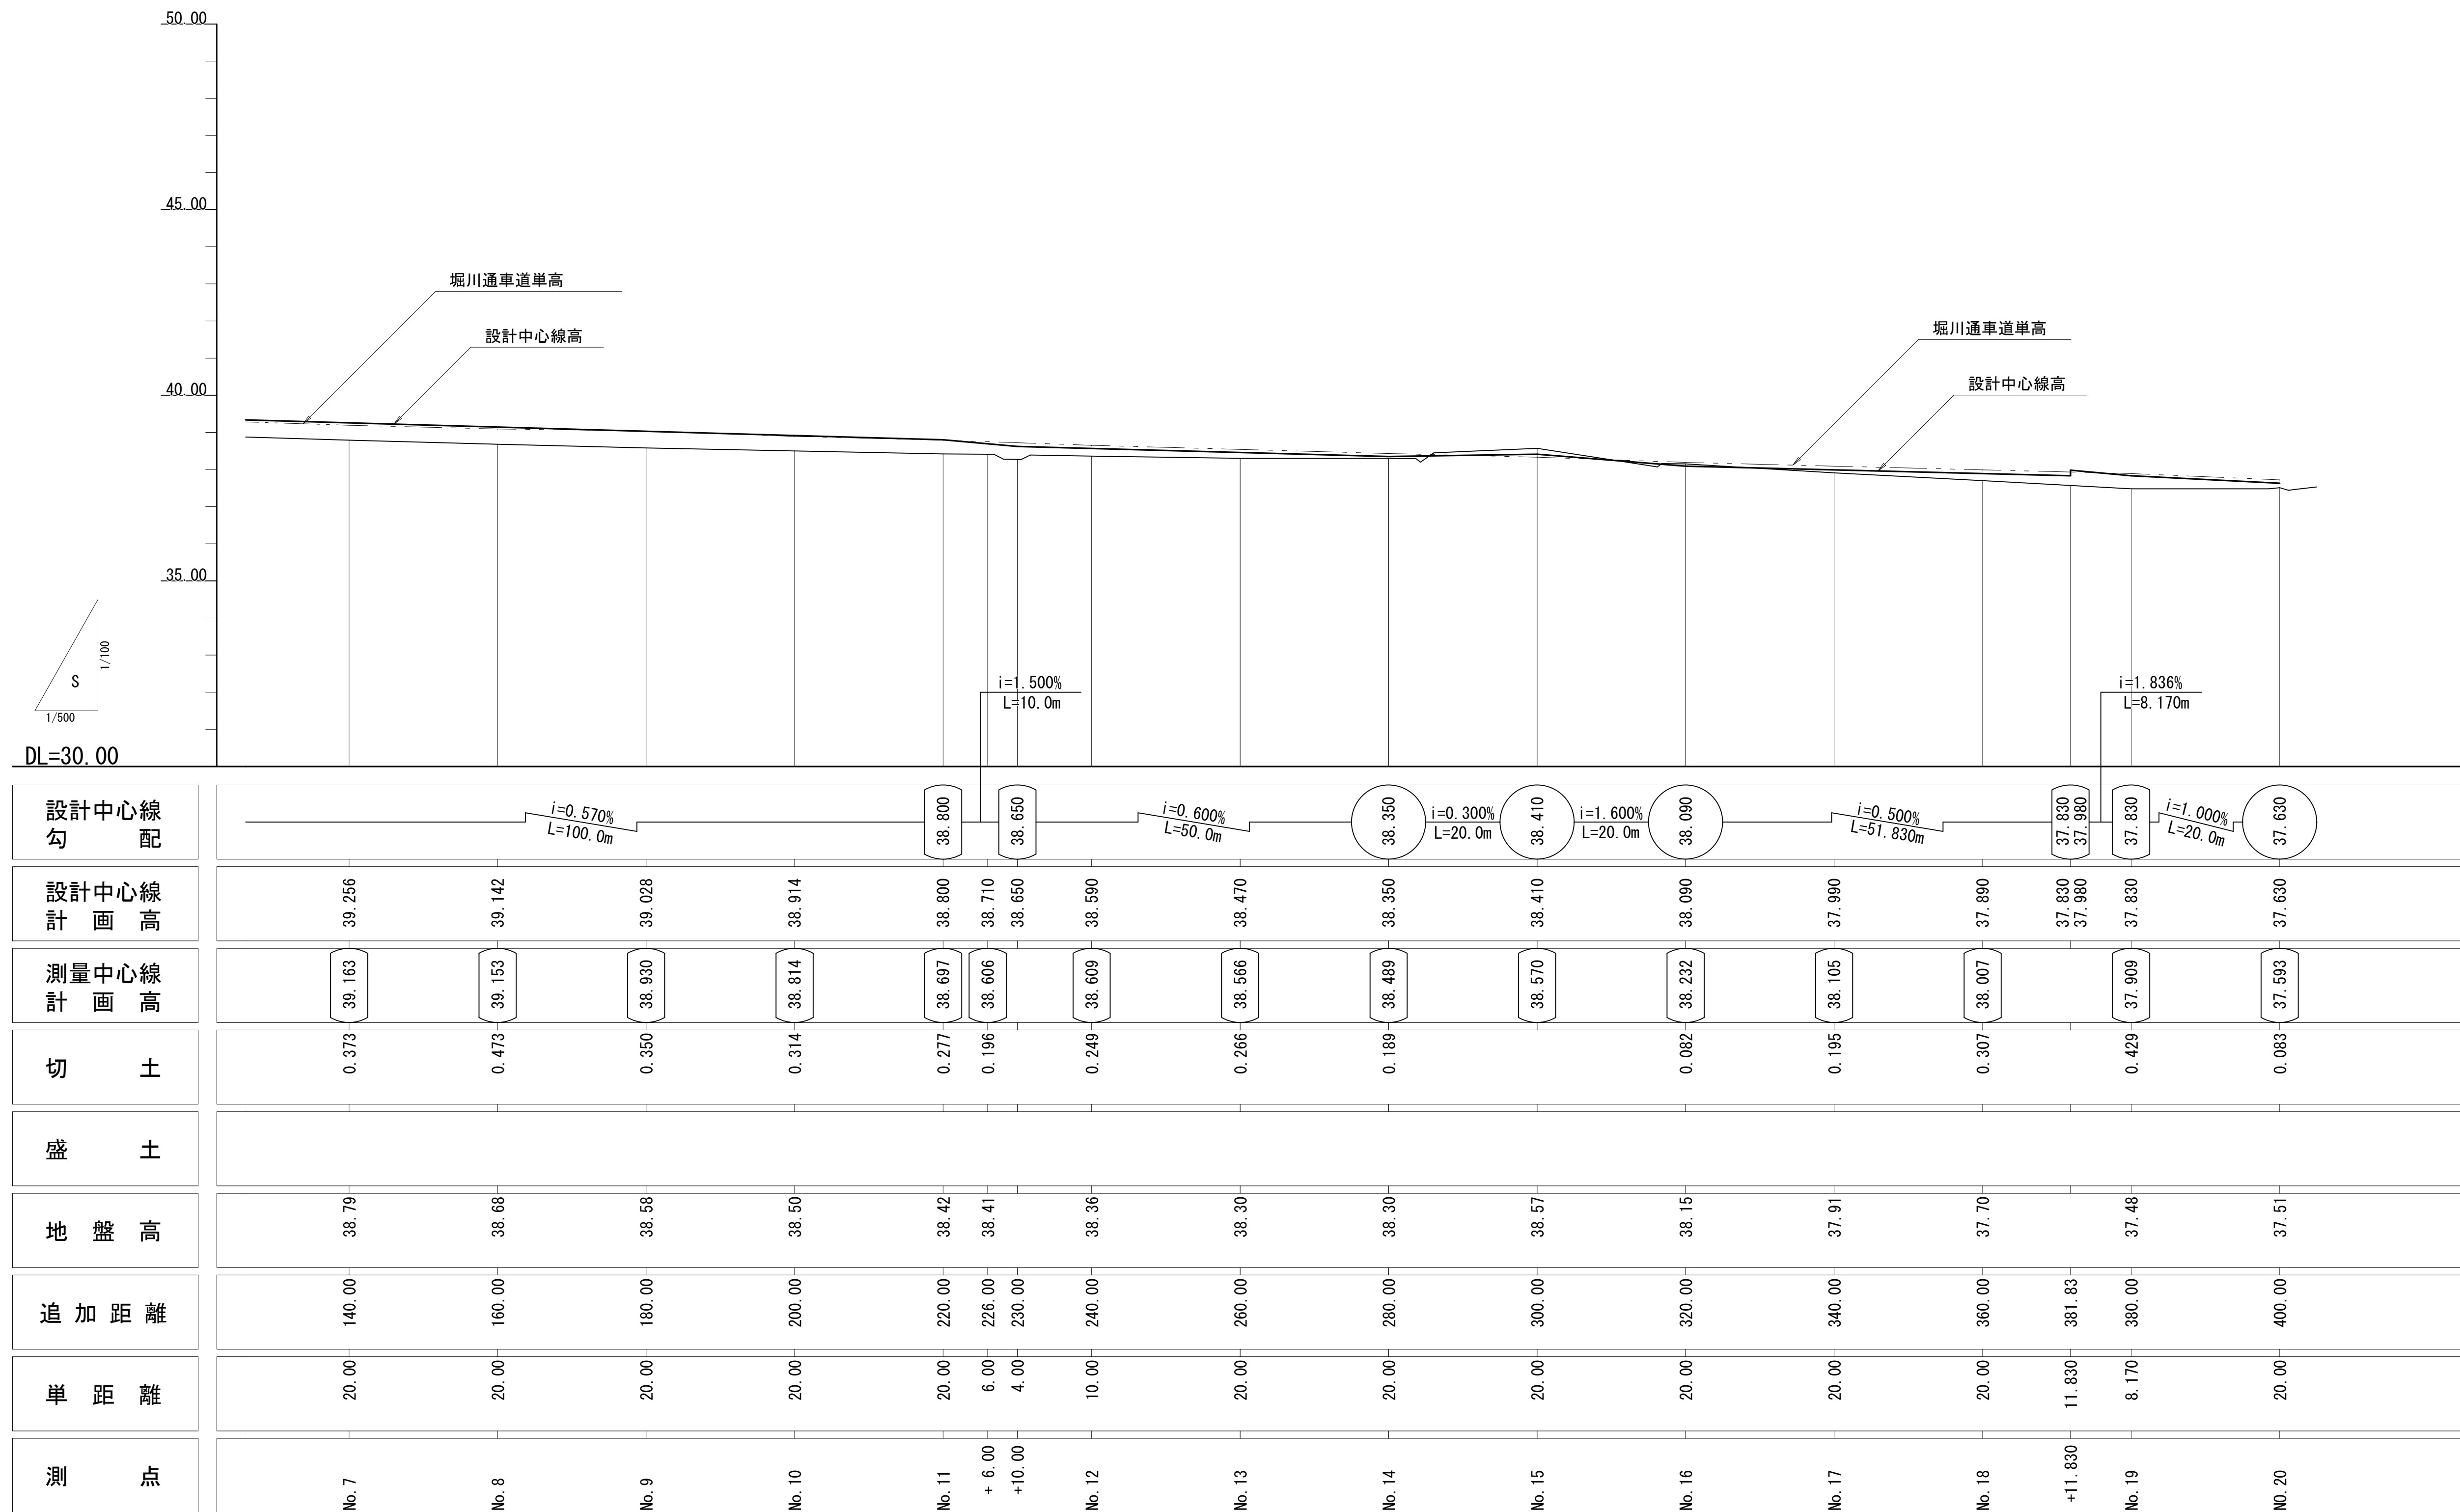


第一駐車場, エントランス広場 標準横断面図

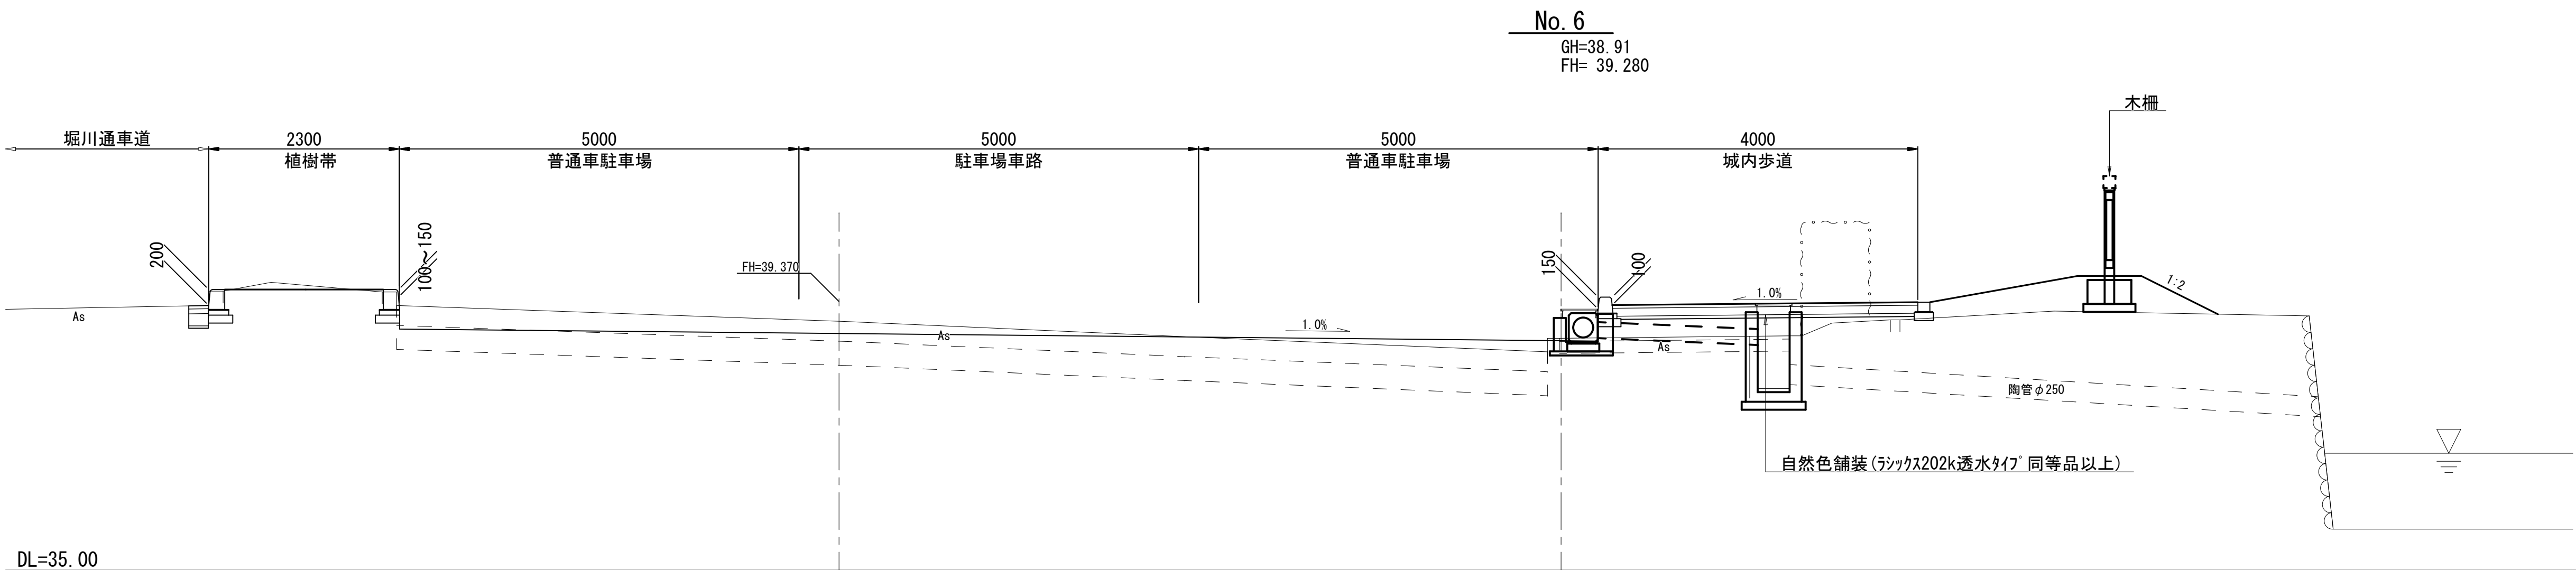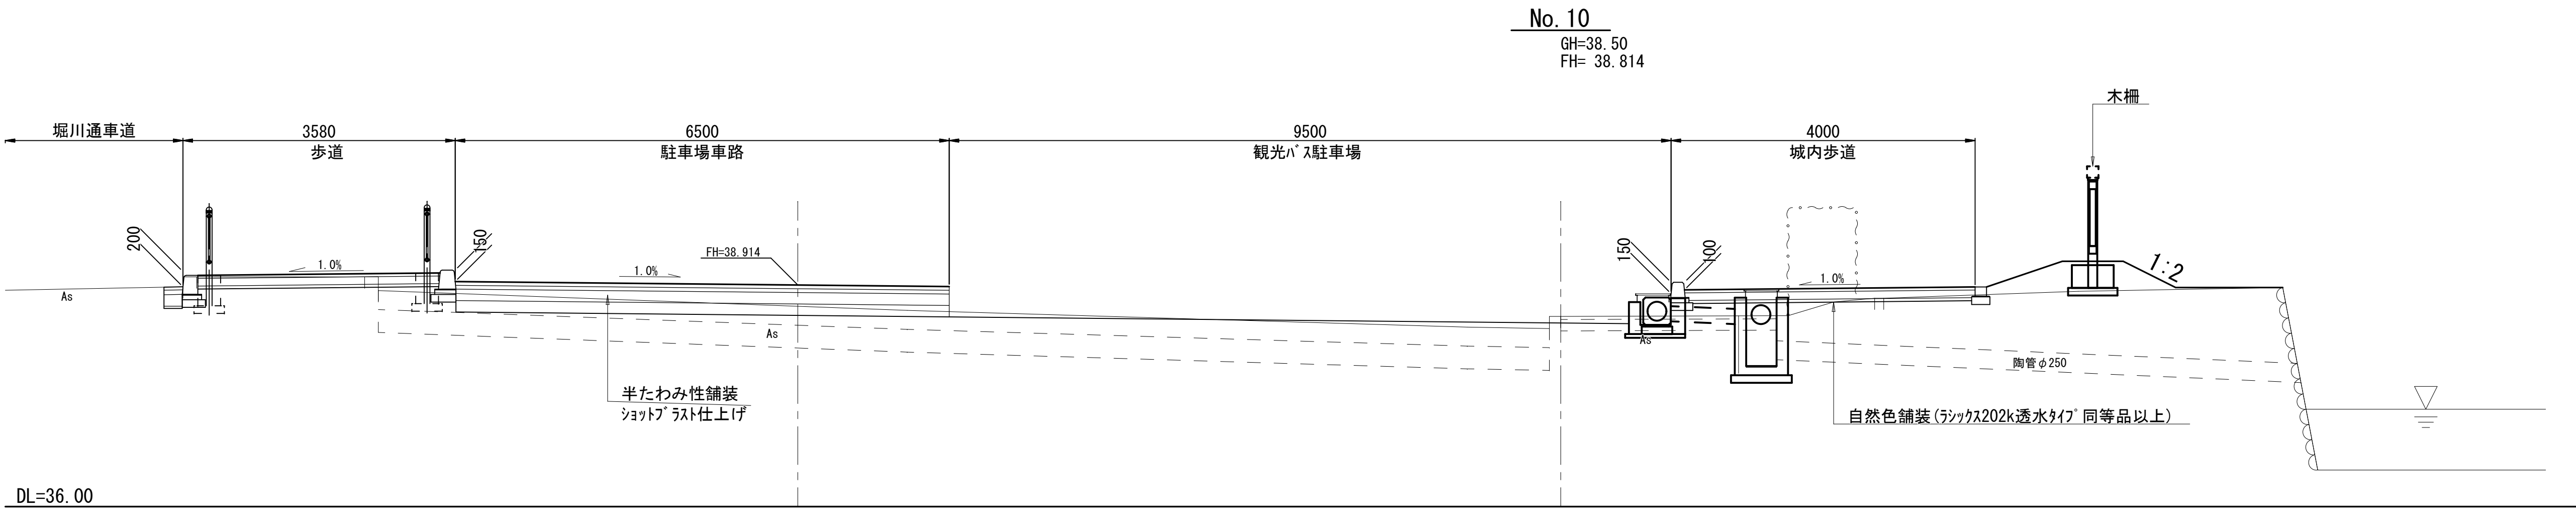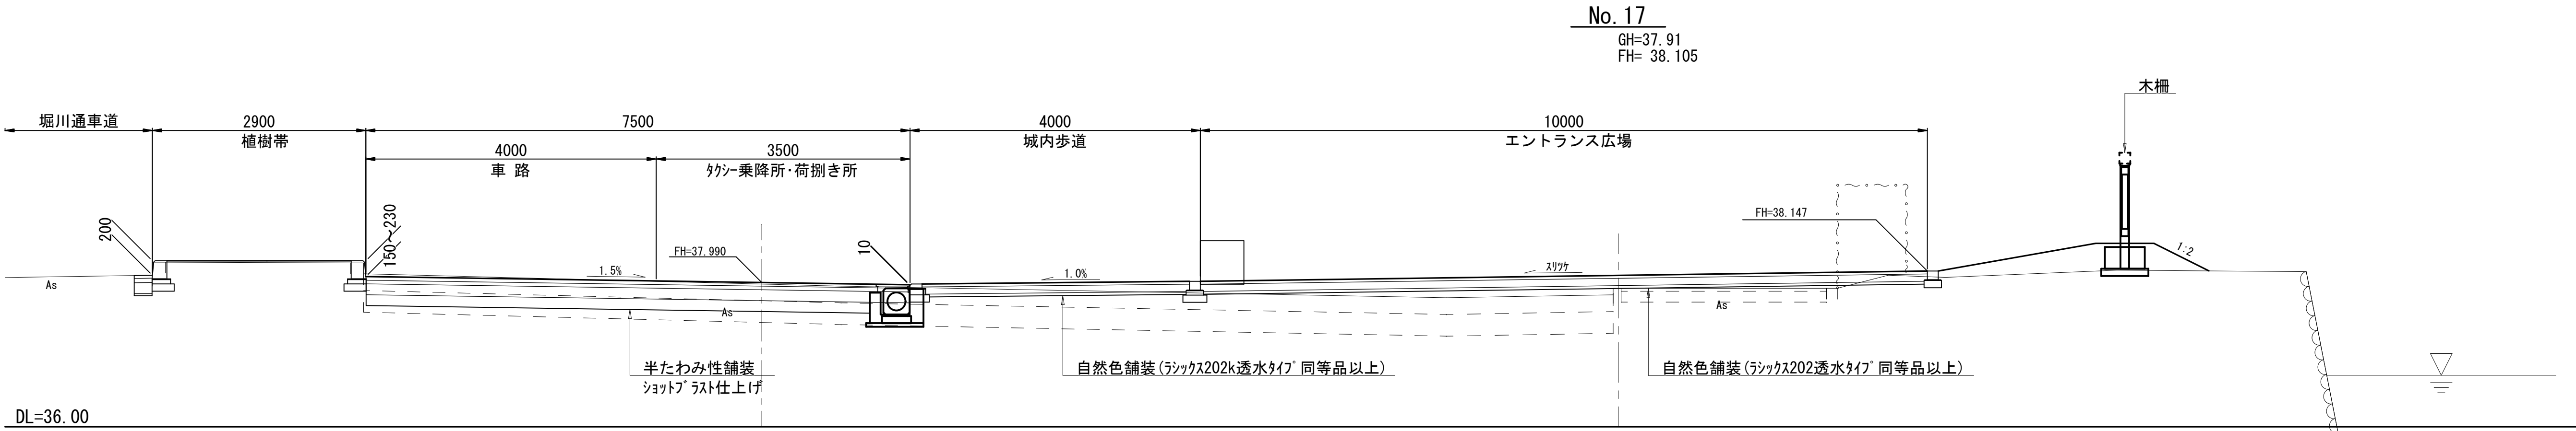

第一駐車場, エントランス広場 横断面図-1


掘削	0.5	m³
盛土	3.1	m³
床掘	0.4	m³
埋戻	0.3	m³

No. 2
GH=39.56
FH= 39.970

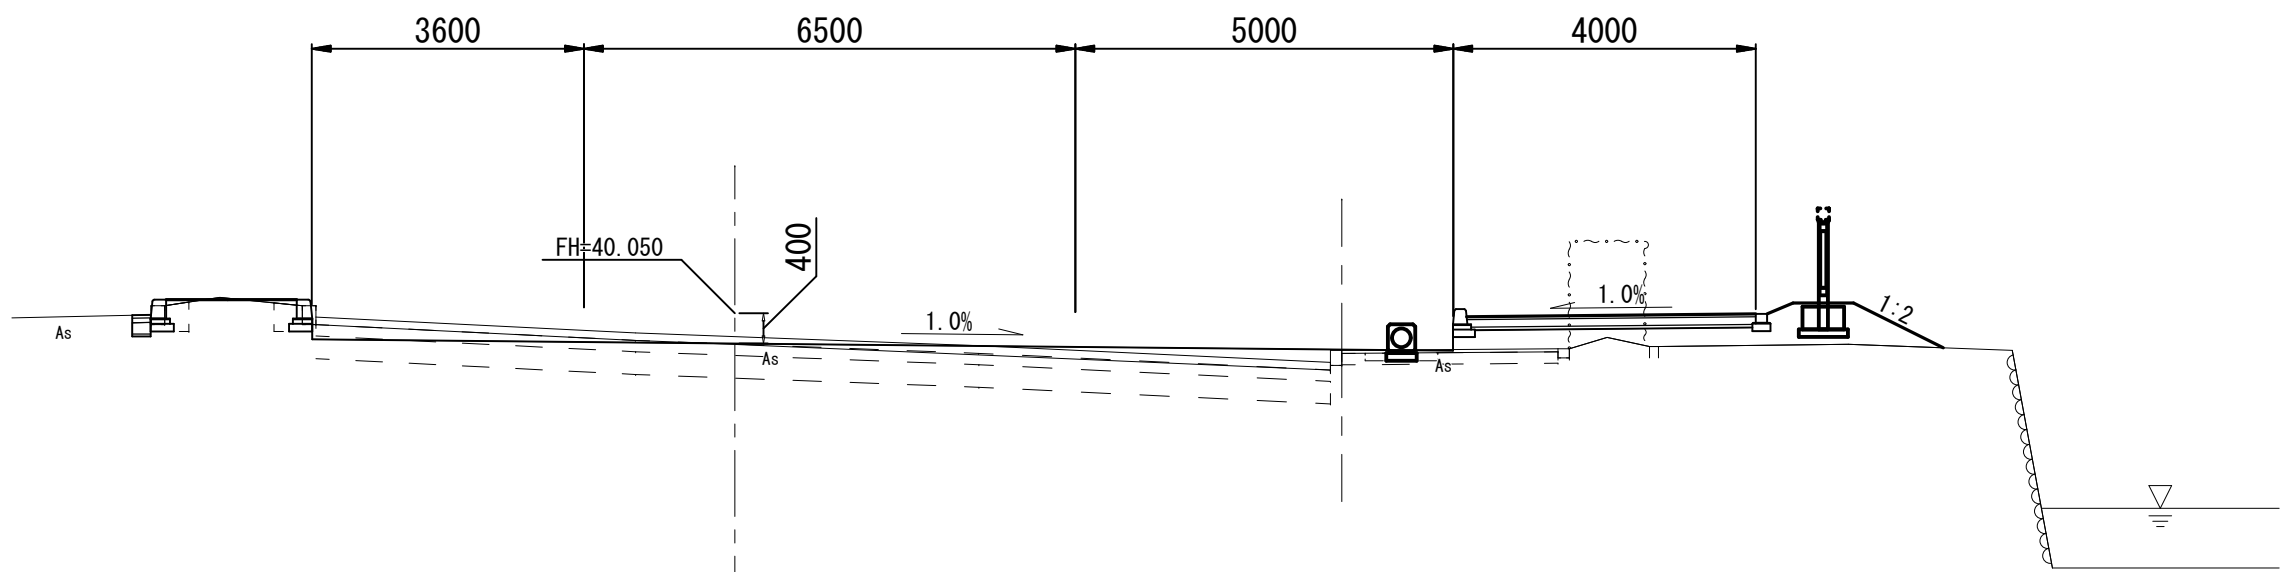


掘削	0.6	m³
盛土	2.8	m³
床掘	0.4	m³
埋戻	0.2	m³

No. 4
GH=39.23
FH= 39.625

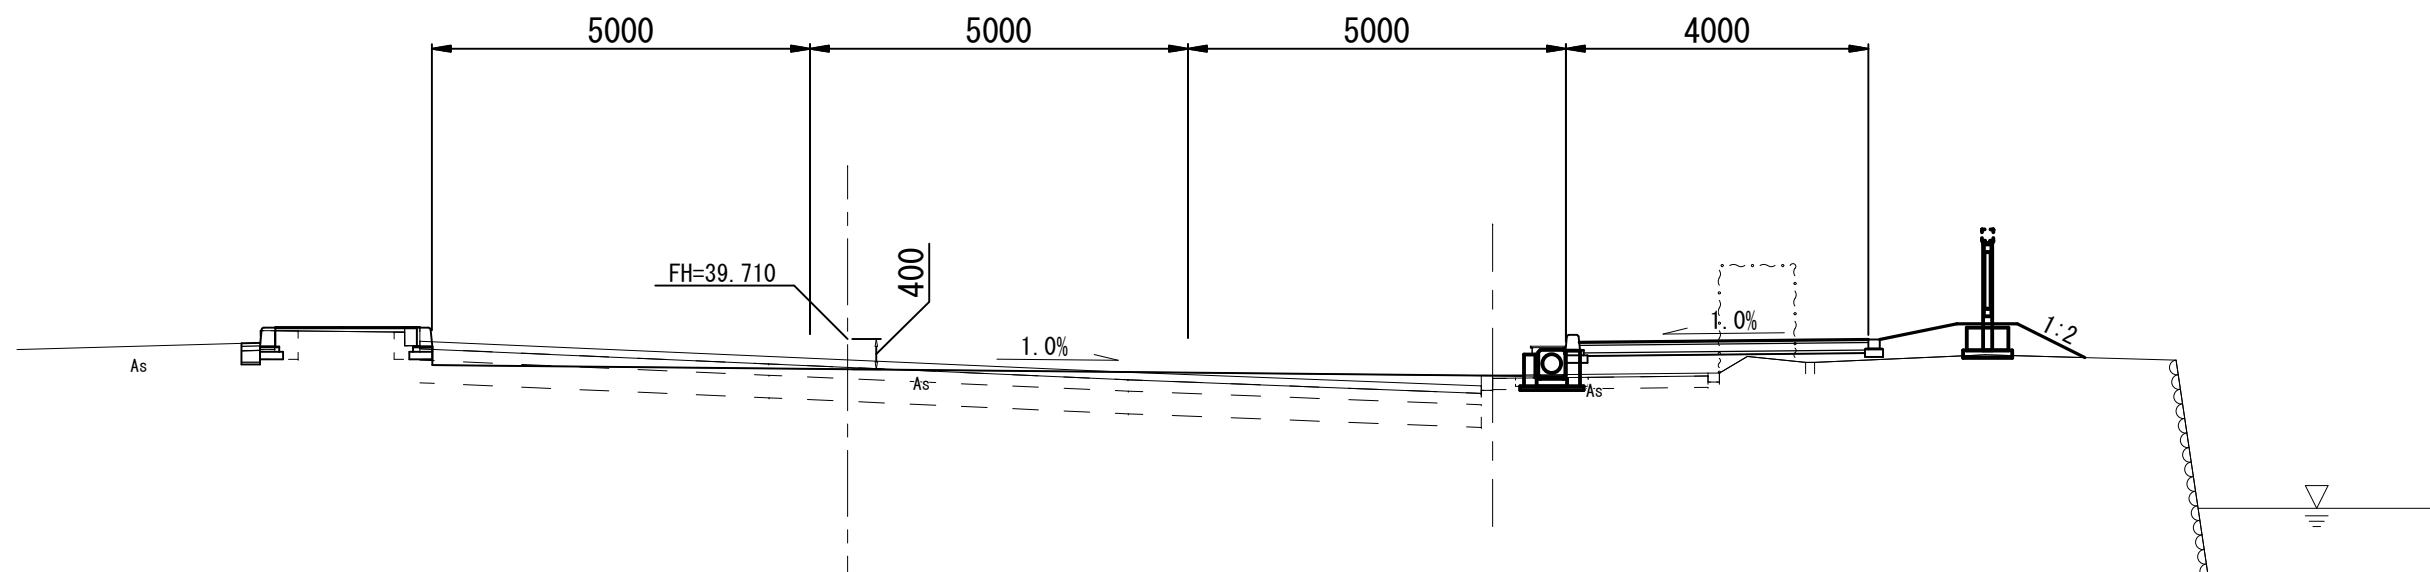


掘削	1.0	m³
盛土	3.1	m³
床掘	0.5	m³
埋戻	0.3	m³

No. 1
GH=39.73
FH= 40.142

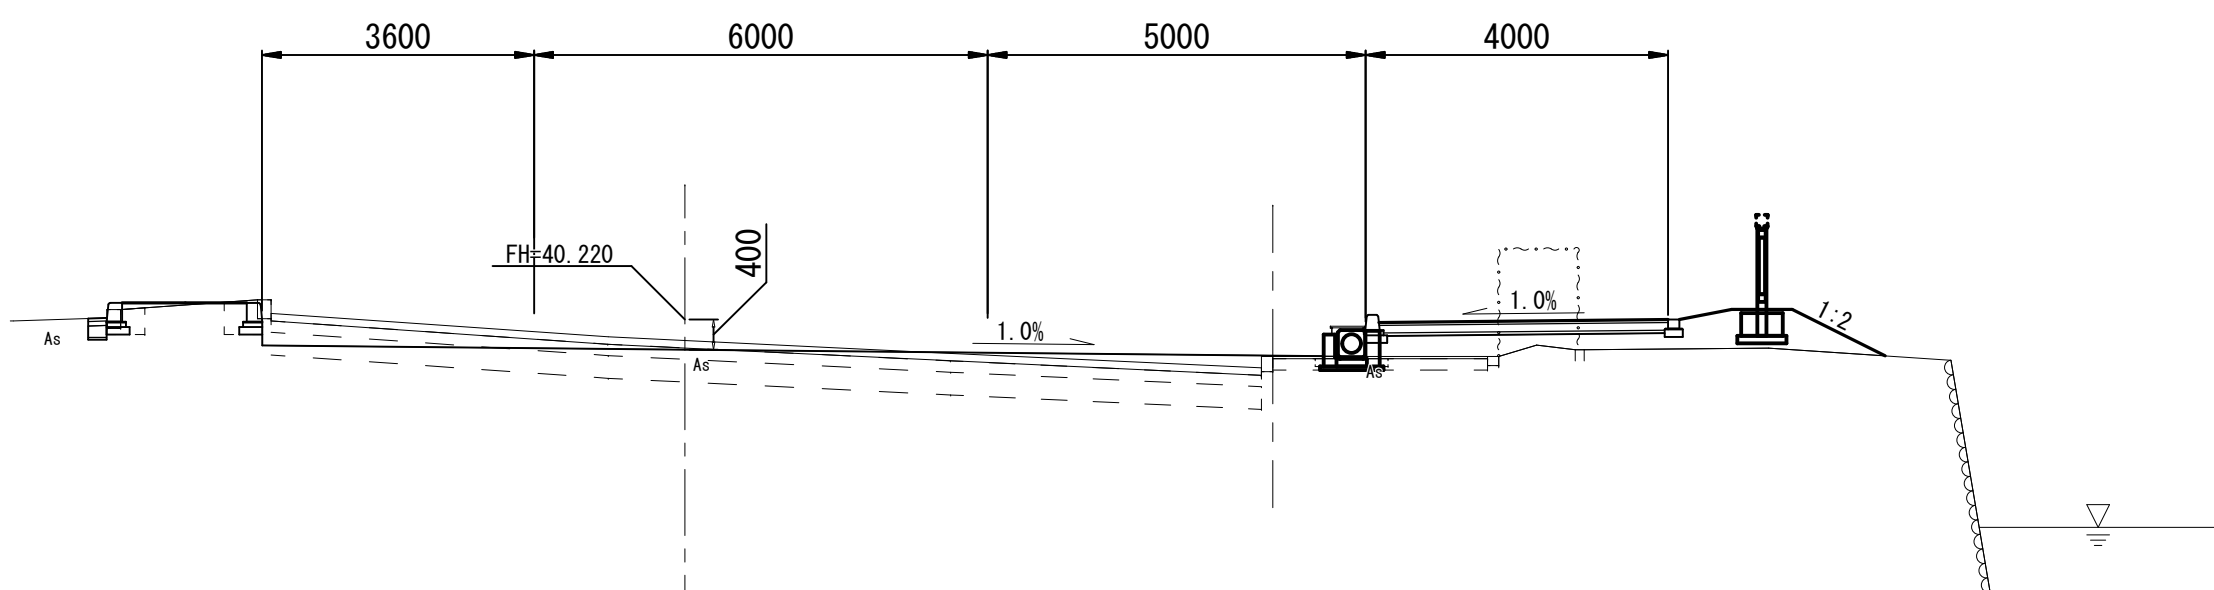


掘削	0.3	m³
盛土	3.2	m³
床掘	0.3	m³
埋戻	0.2	m³

No. 3
GH=39.41
FH= 39.797

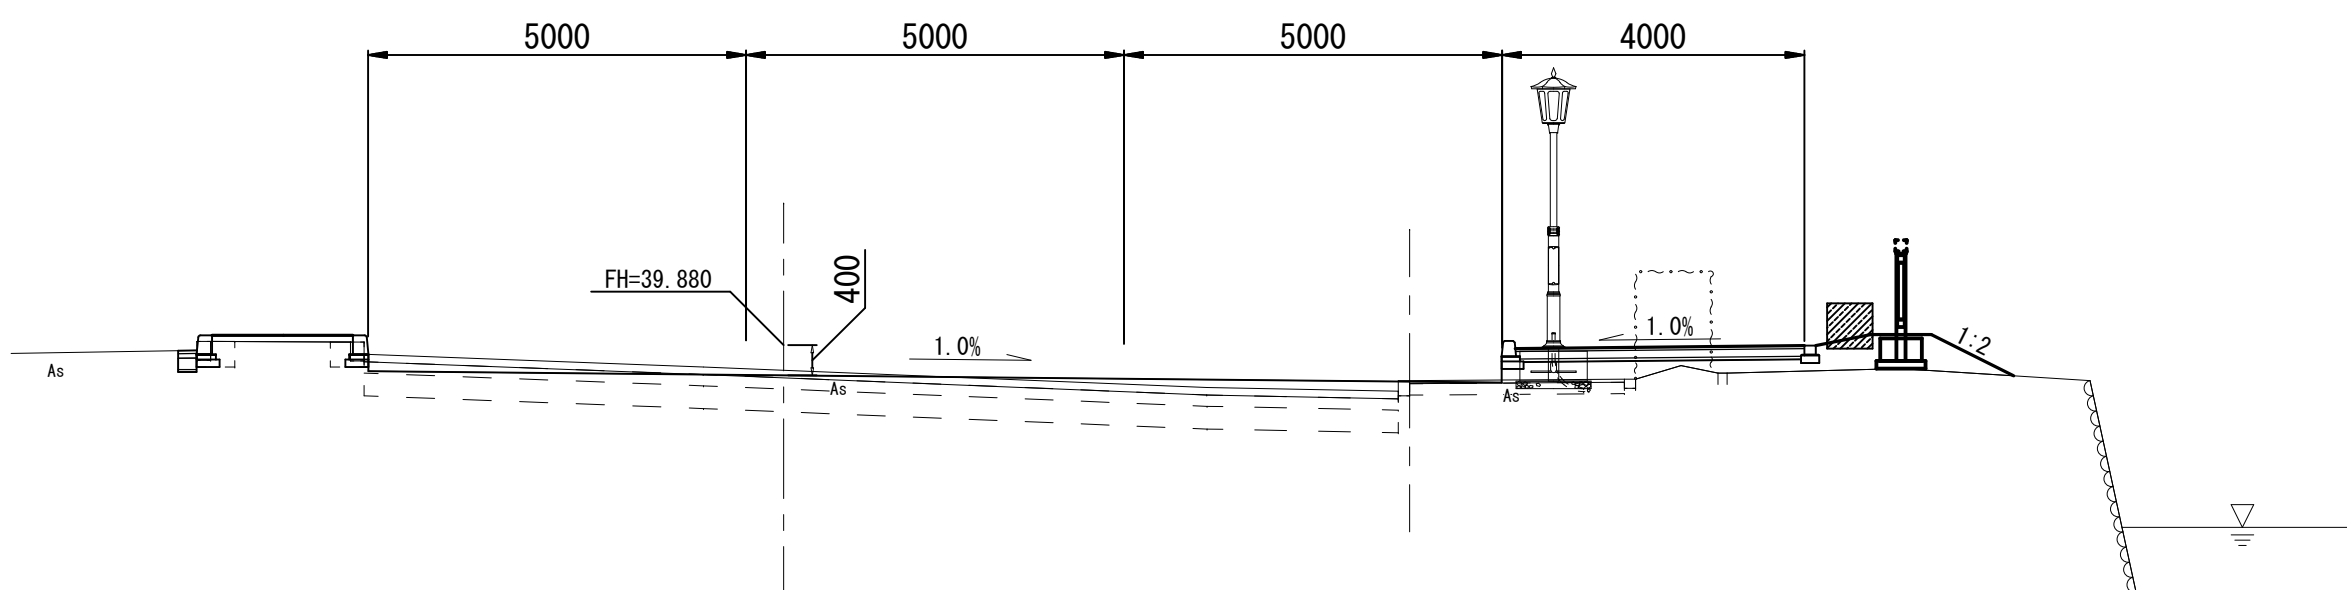

掘削	1.7	m³
盛土	4.8	m³
床掘	0.4	m³
埋戻	0.2	m³

NO. 0
GH=39.89
FH= 40.270

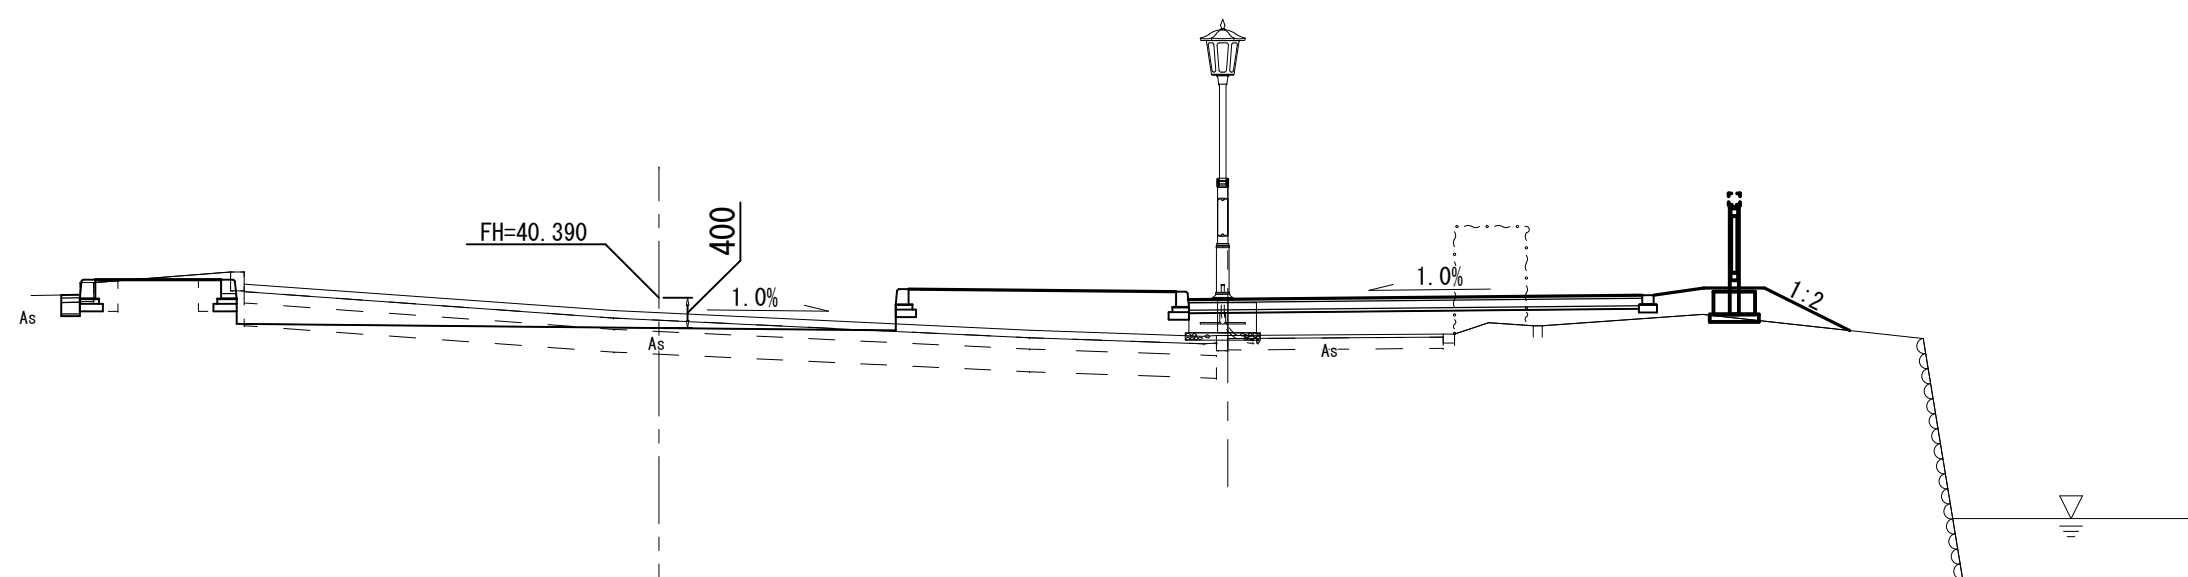


第一駐車場, エントランス広場 横断面図-2

掘削	0.6	m ³
盛土	3.1	m ³
床掘	0.4	m ³
埋戻	0.3	m ³

No. 7

GH=38.79
FH= 39.163

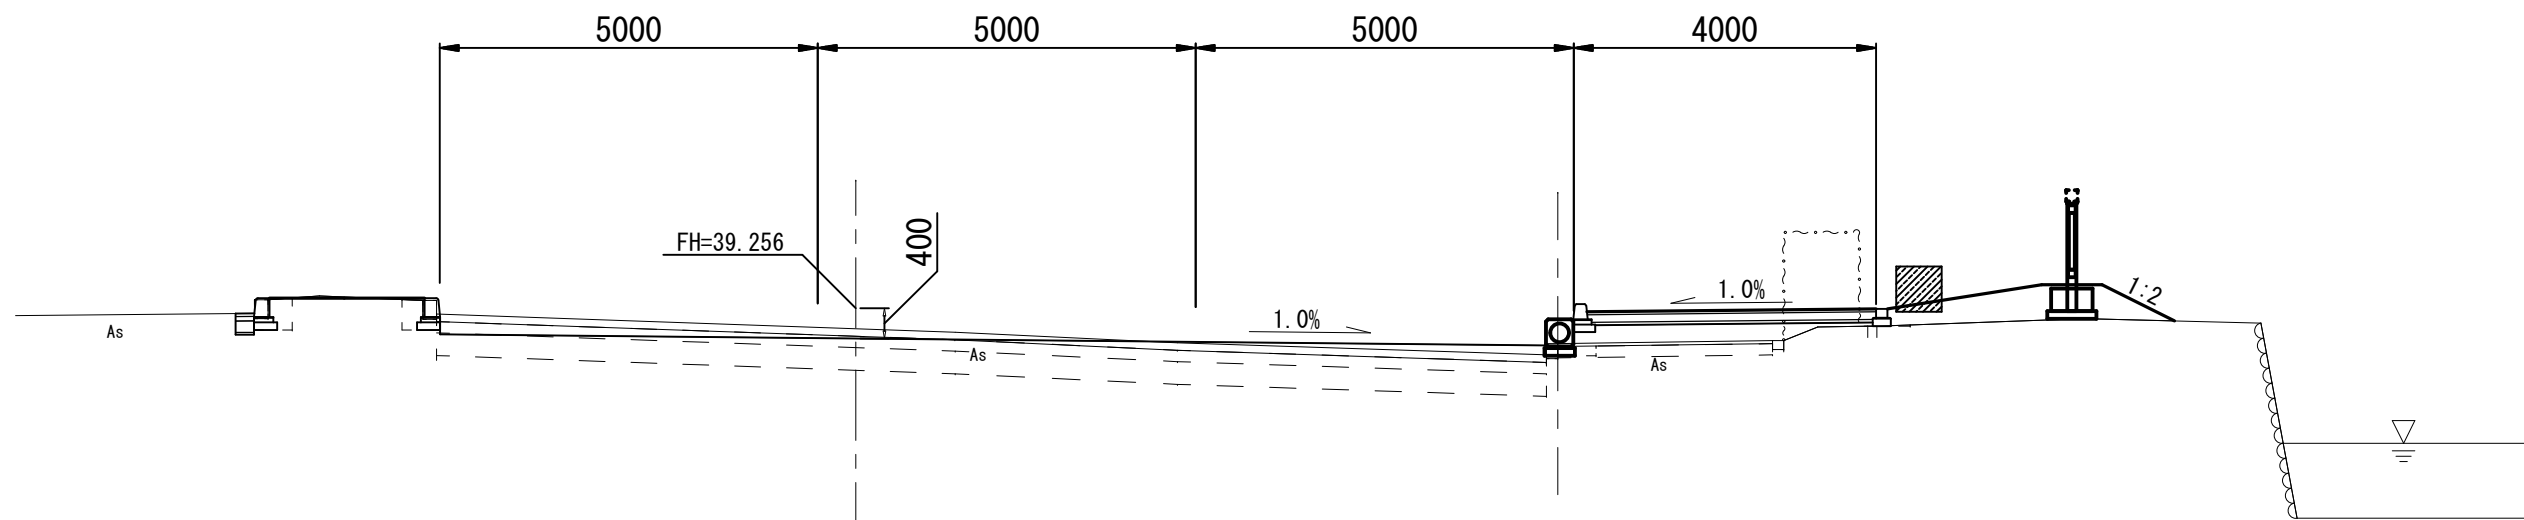


DL=35.00

掘削	0.7	m ³
盛土	2.2	m ³
床掘	0.6	m ³
埋戻	0.3	m ³

No. 9

GH=38.58
FH= 38.930

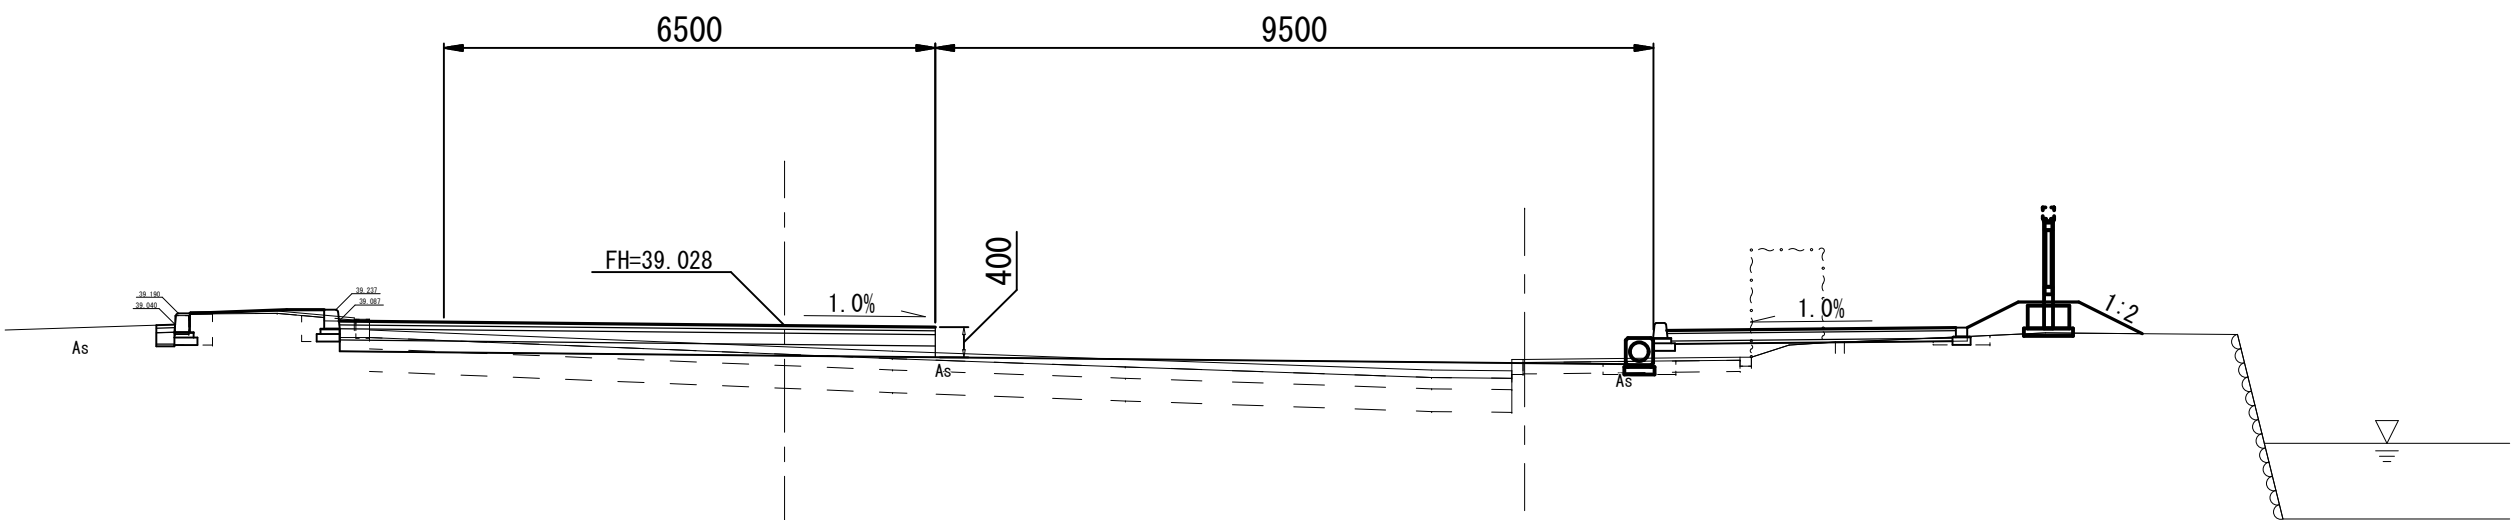


DL=35.00

掘削	0.8	m ³
盛土	2.9	m ³
床掘	0.5	m ³
埋戻	0.3	m ³

No. 6

GH=38.91
FH= 39.280

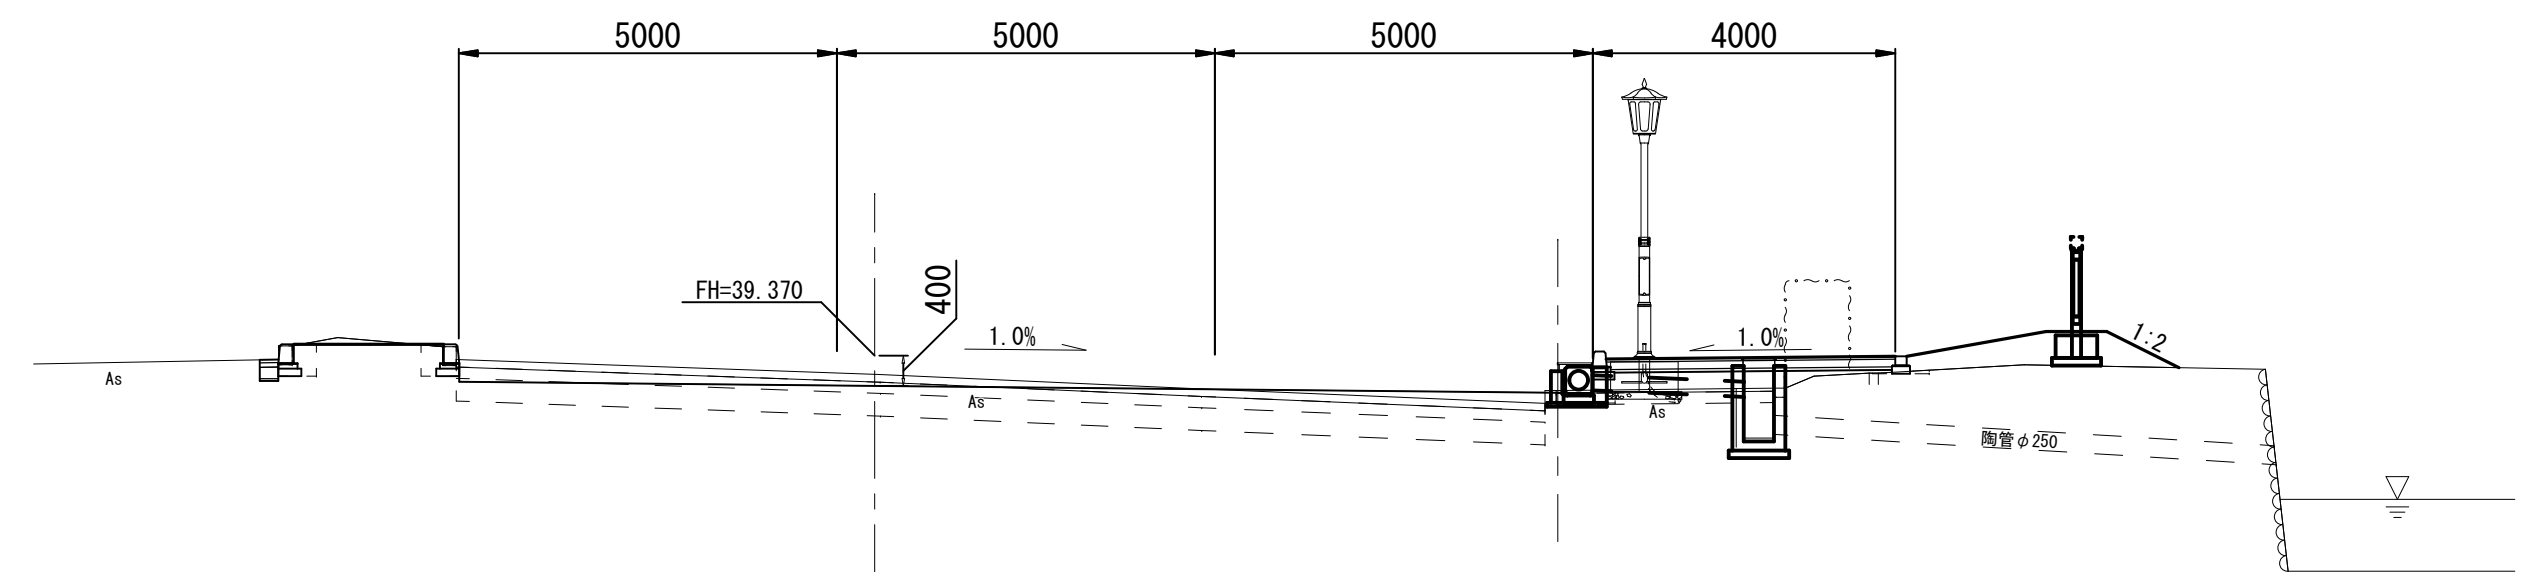


DL=35.00

掘削	0.5	m ³
盛土	5.1	m ³
床掘	0.3	m ³
埋戻	0.2	m ³

No. 8

GH=38.68
FH= 39.153

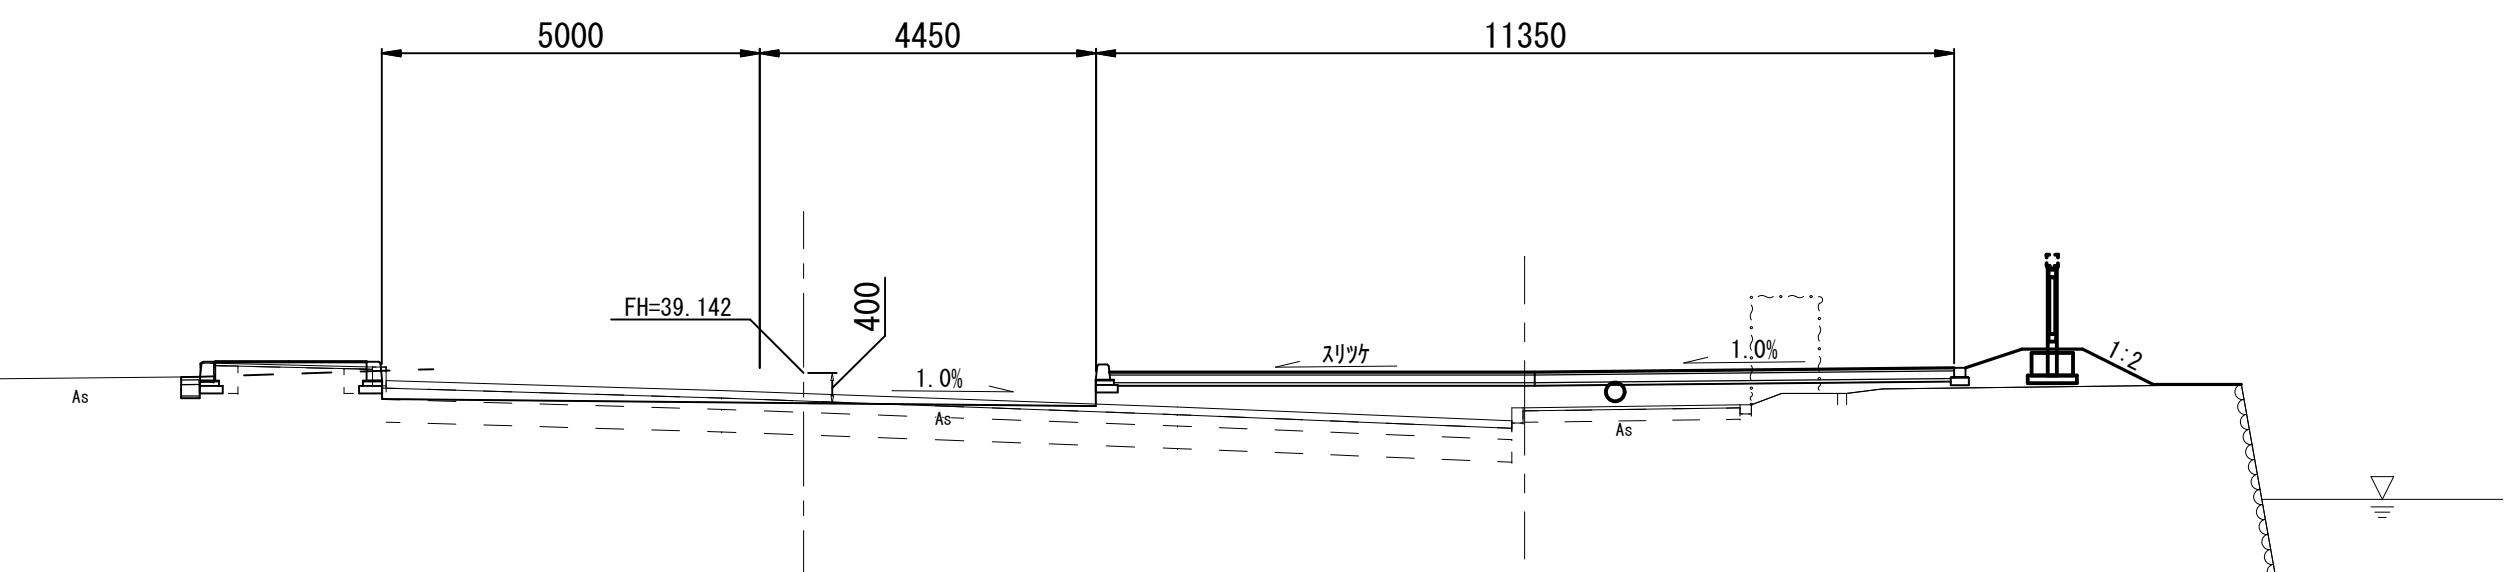


DL=35.00

掘削	0.4	m ³
盛土	2.9	m ³
床掘	0.5	m ³
埋戻	0.3	m ³

No. 5

GH=39.06
FH= 39.452

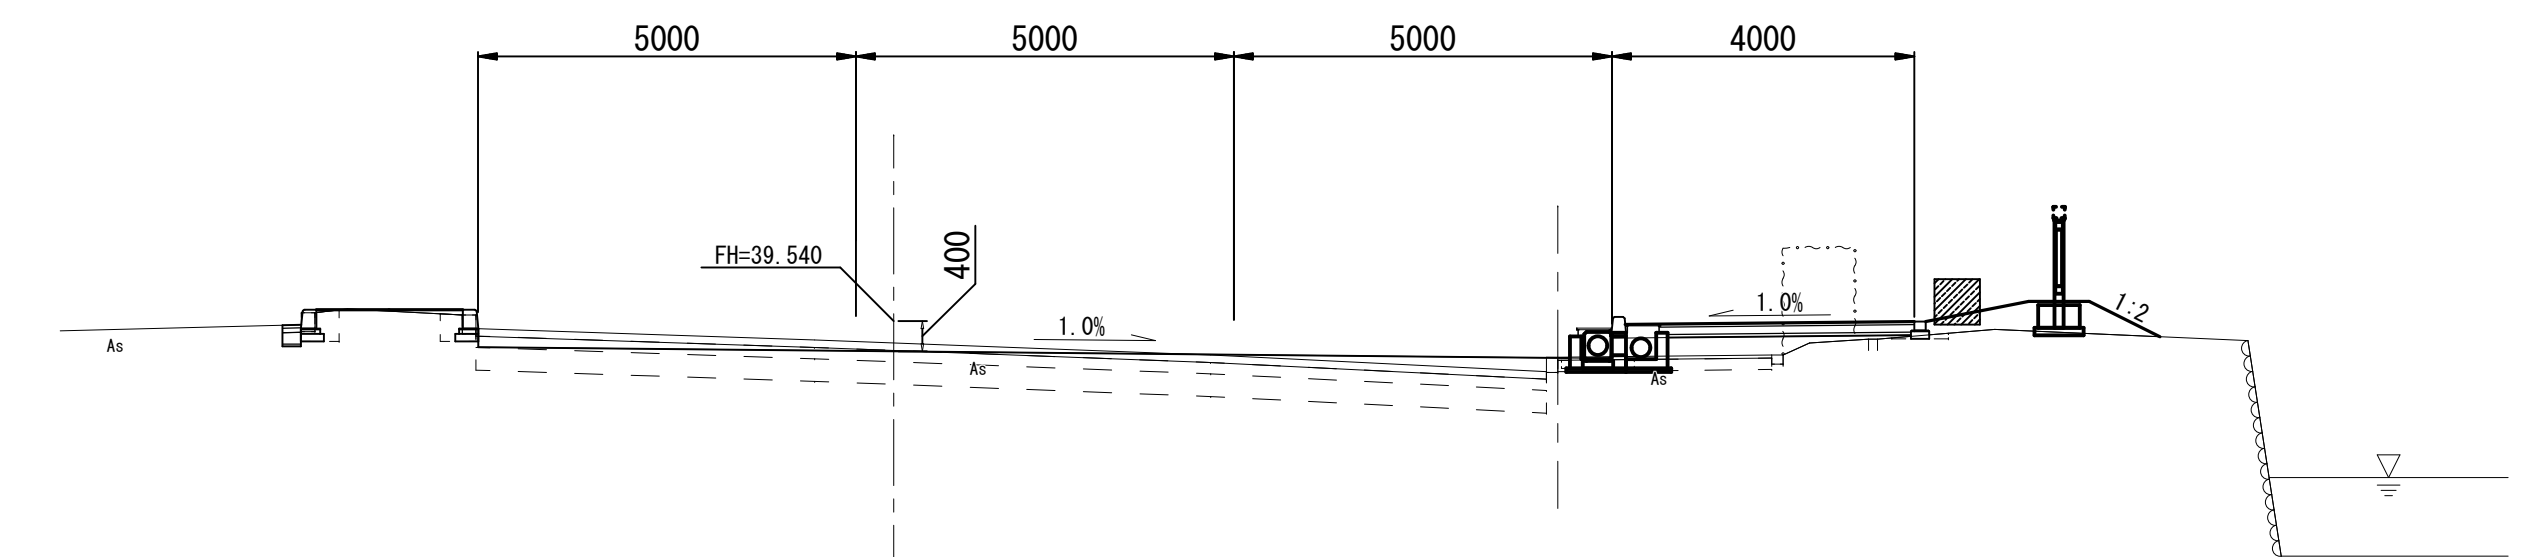


DL=35.00

第一駐車場, エントランス広場 横断面図-3

No. 11+ 6.00

掘削	1.8	m ³
盛土	1.5	m ³
床掘	0.3	m ³
埋戻	0.2	m ³


GH=38.41
FH= 38.606

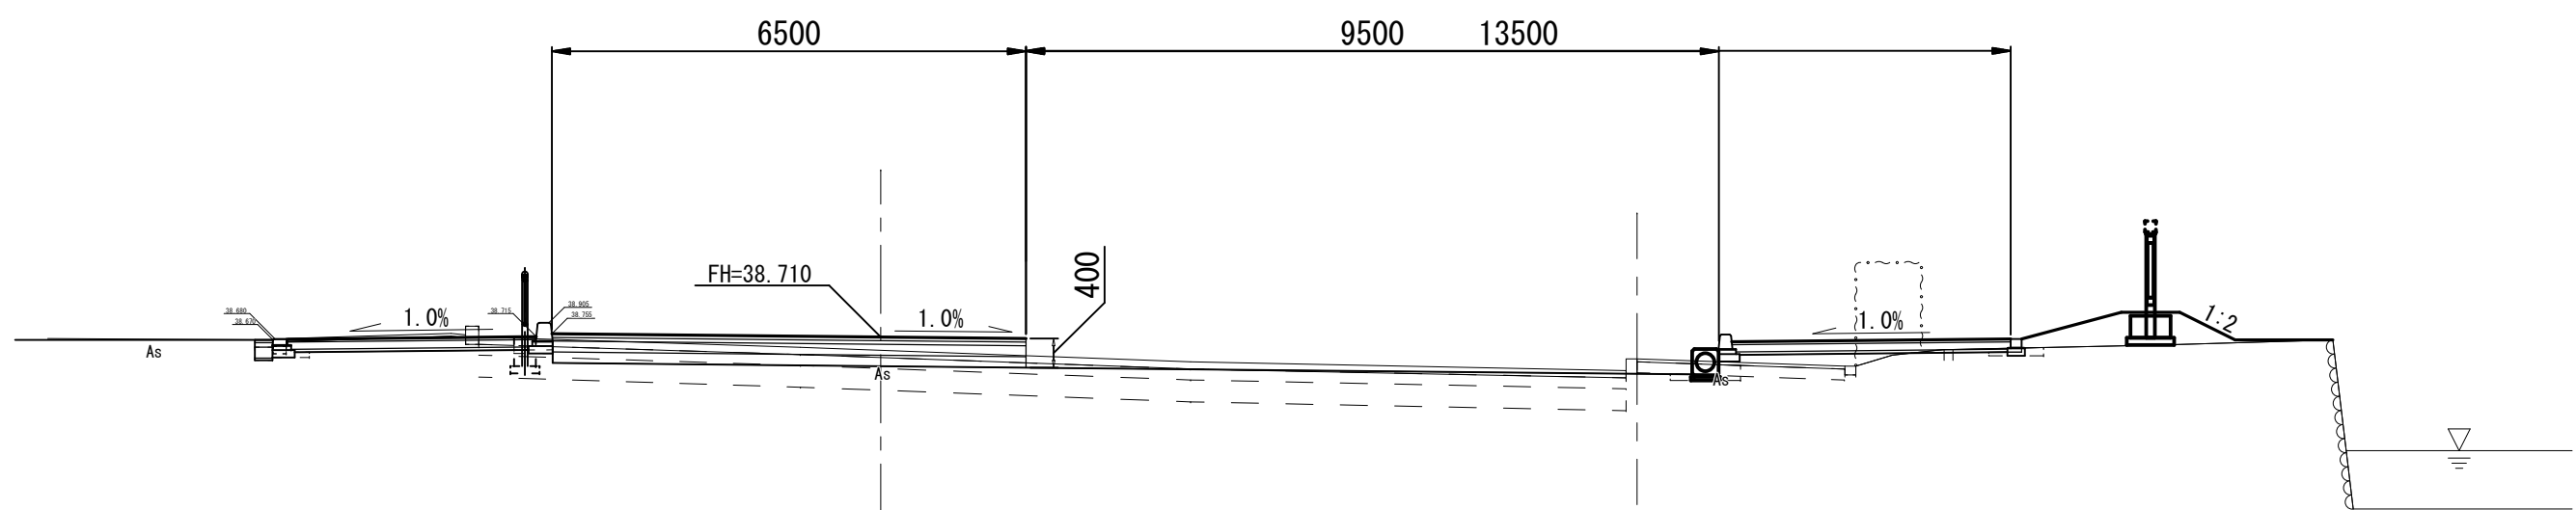

掘削	1.0	m ³
盛土	2.1	m ³
床掘	0.3	m ³
埋戻	0.1	m ³

No. 11

GH=38.42
FH= 38.697

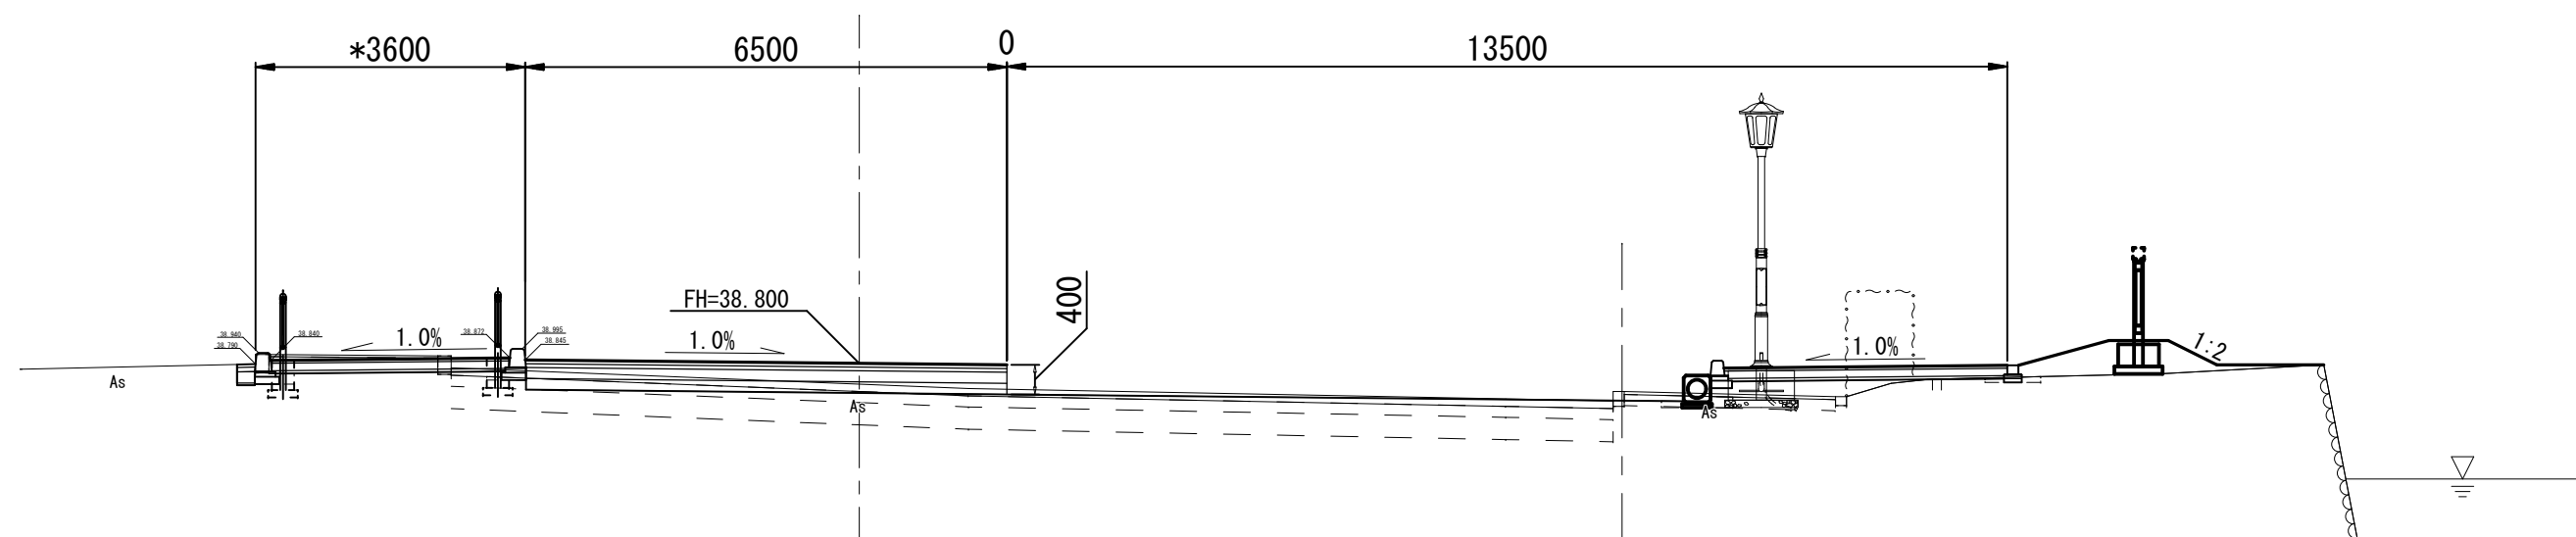


DL=35.00

掘削	0.6	m ³
盛土	2.1	m ³
床掘	0.4	m ³
埋戻	0.2	m ³

No. 10

GH=38.50
FH= 38.814

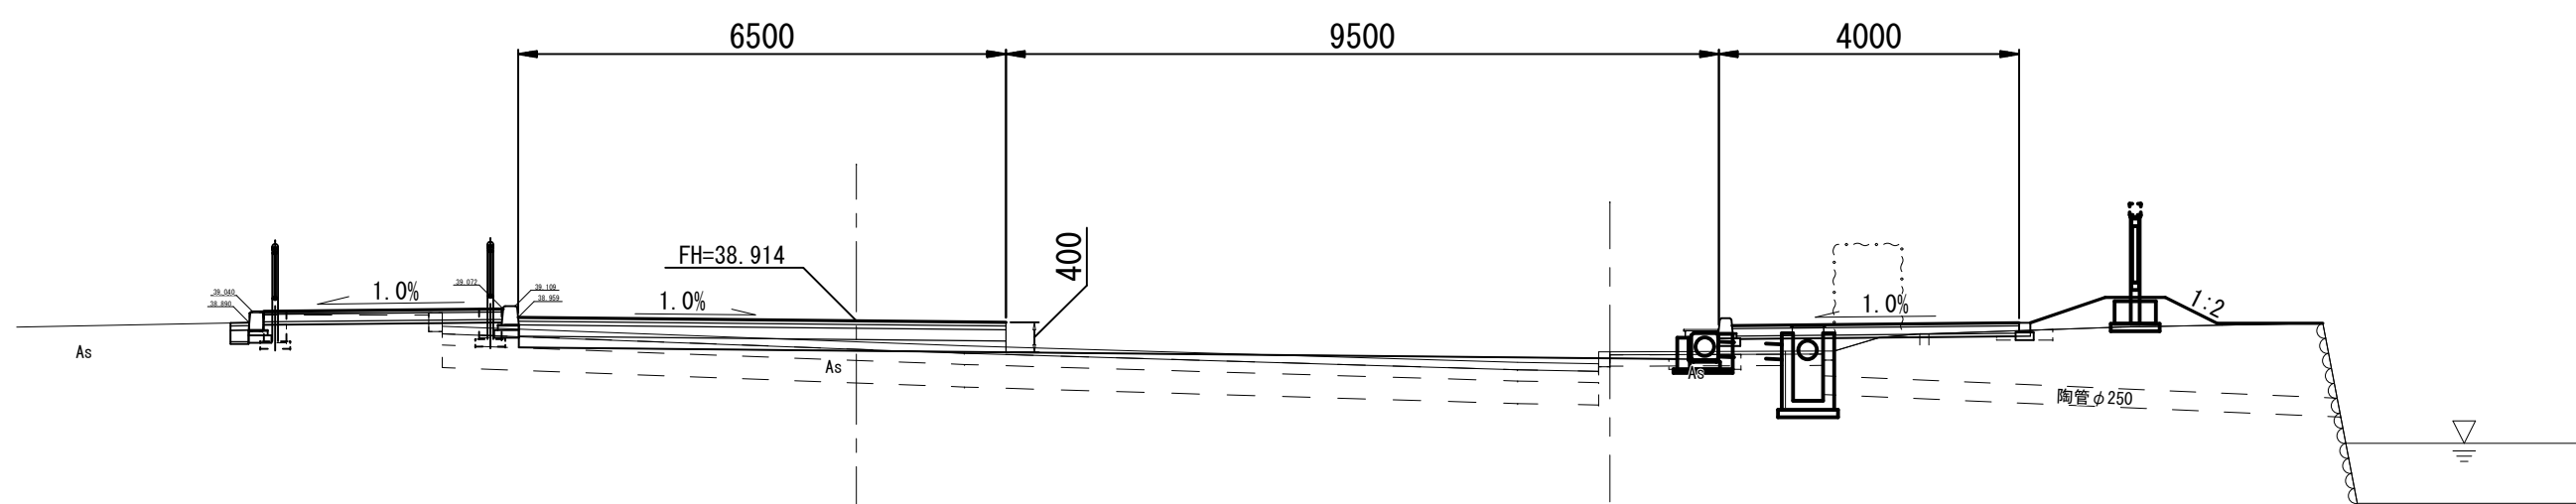


DL=35.00

No. 13

掘削	2.2	m ³
盛土	2.0	m ³
床掘	0.4	m ³
埋戻	0.2	m ³

GH=38.30
FH= 38.566

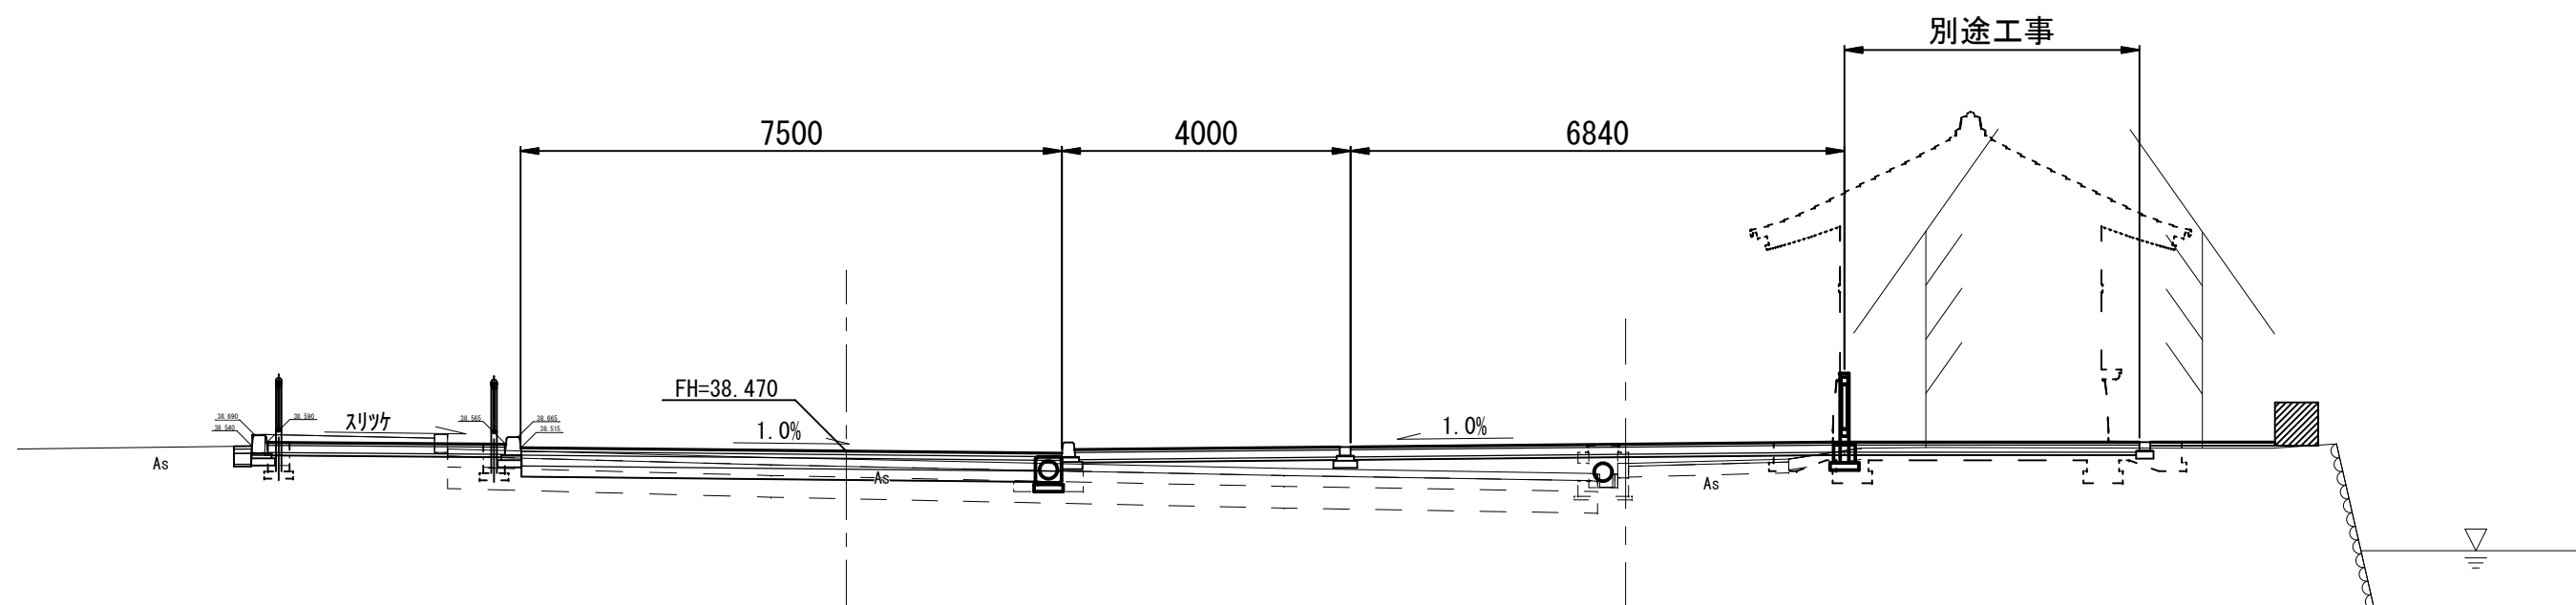


DL=35.00

掘削	2.3	m ³
盛土	1.3	m ³
床掘	0.3	m ³
埋戻	0.2	m ³

No. 12

GH=38.36
FH= 38.609

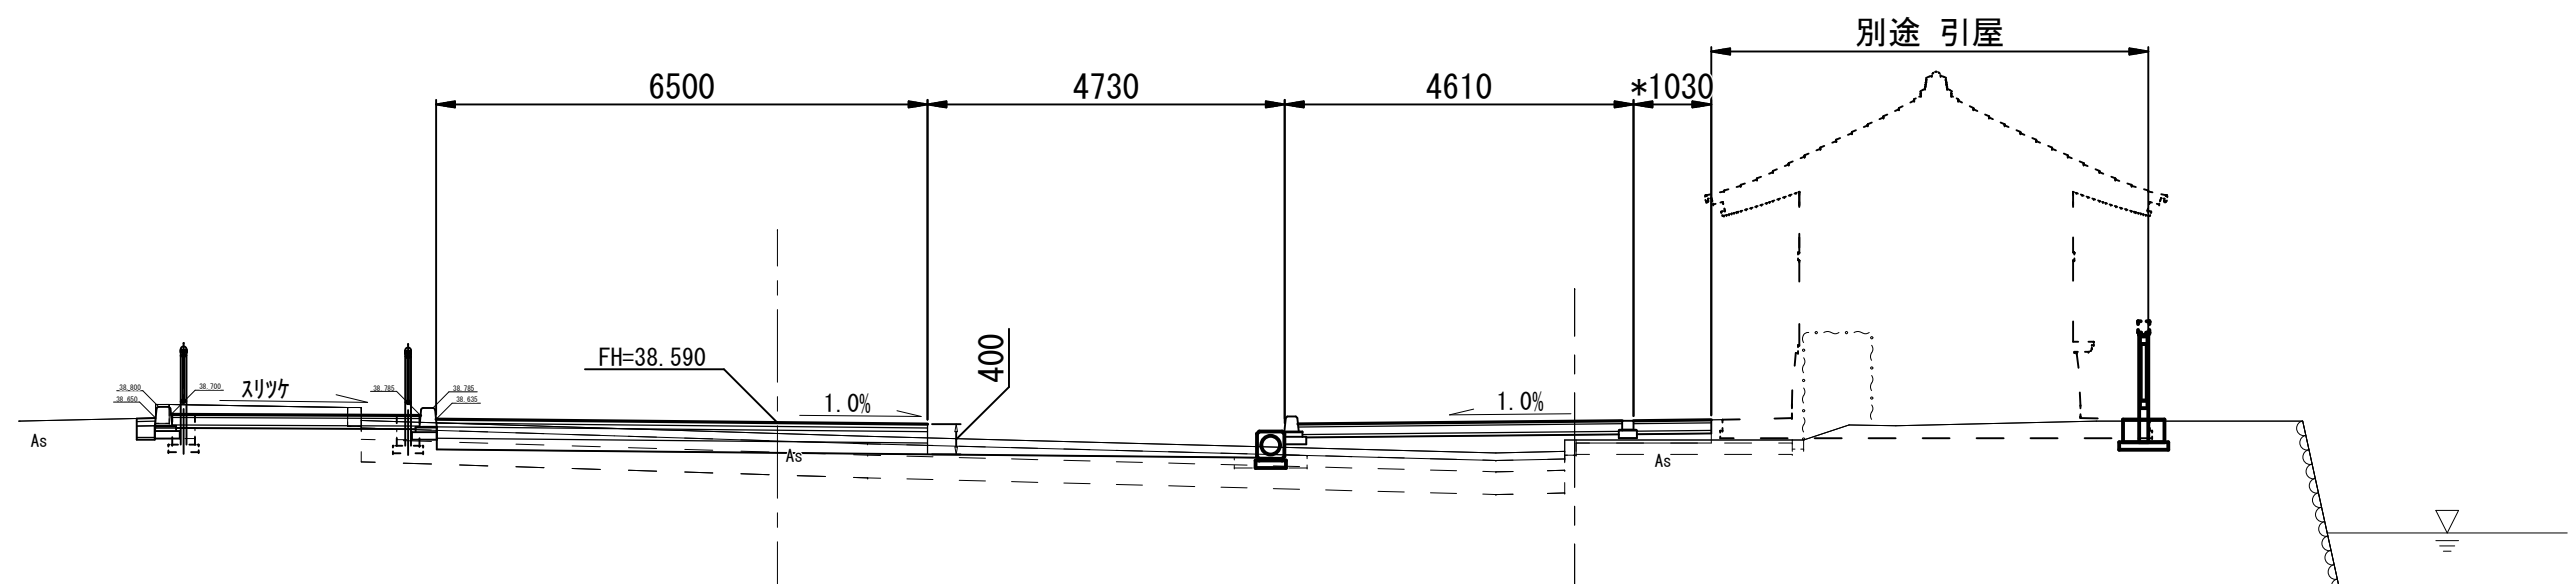


DL=35.00

第一駐車場, エントランス広場 横断面図-4

No. 16

GH=38.15
FH= 38.232


掘削	4.0	m ²
盛土	1.7	m ²
床掘	0.2	m ²
埋戻	0.1	m ²

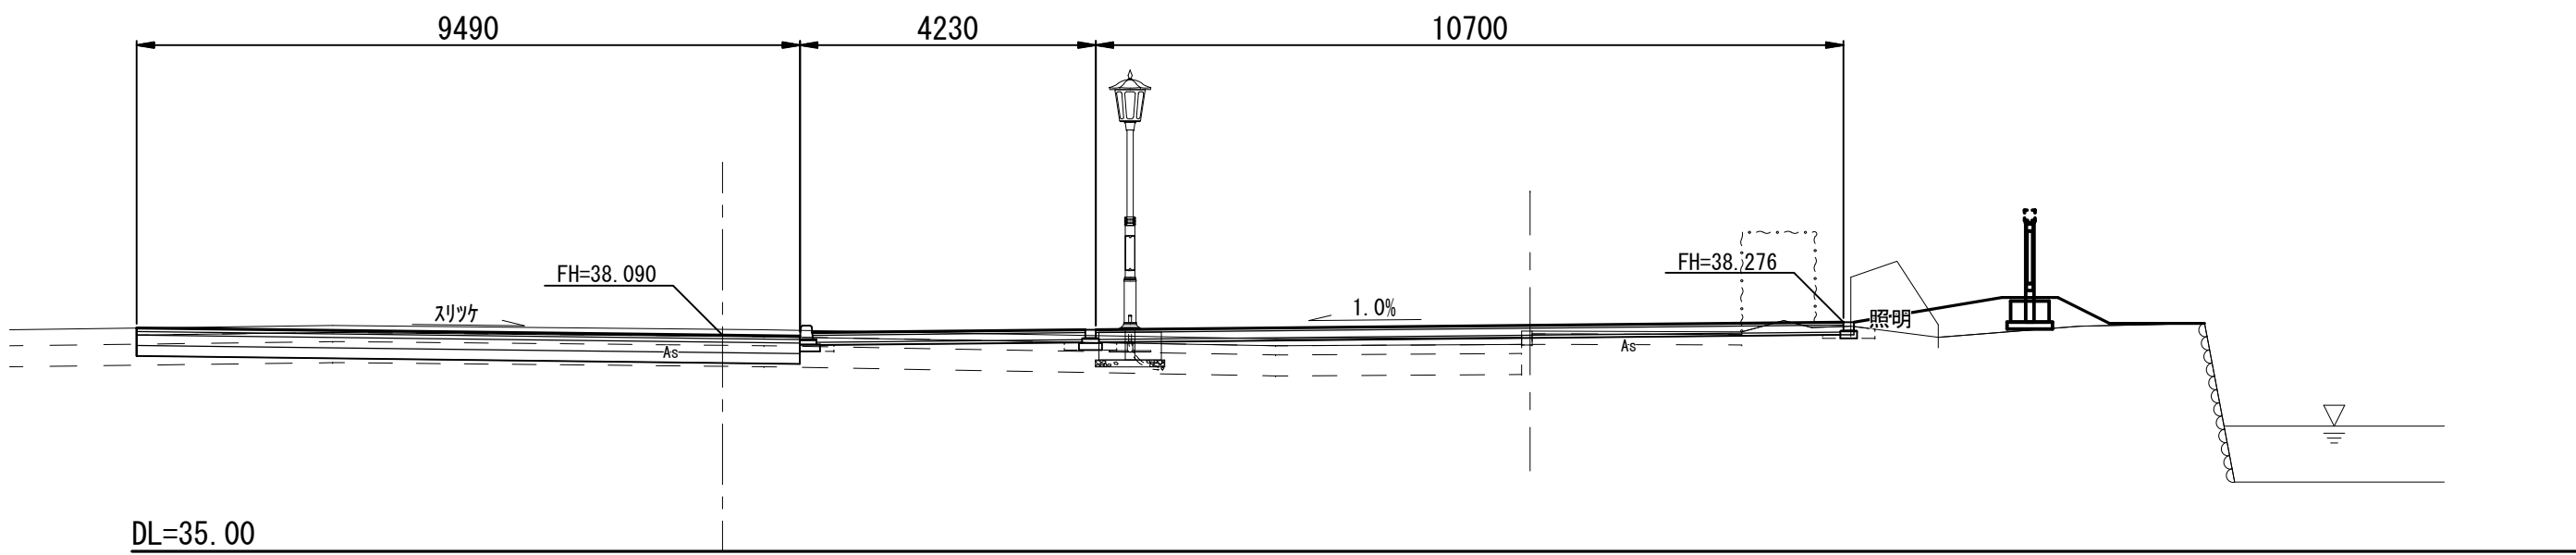

No. 18

GH=37.70
FH= 38.007


掘削	2.1	m ²
盛土	3.6	m ²
床掘	0.4	m ²
埋戻	0.3	m ²

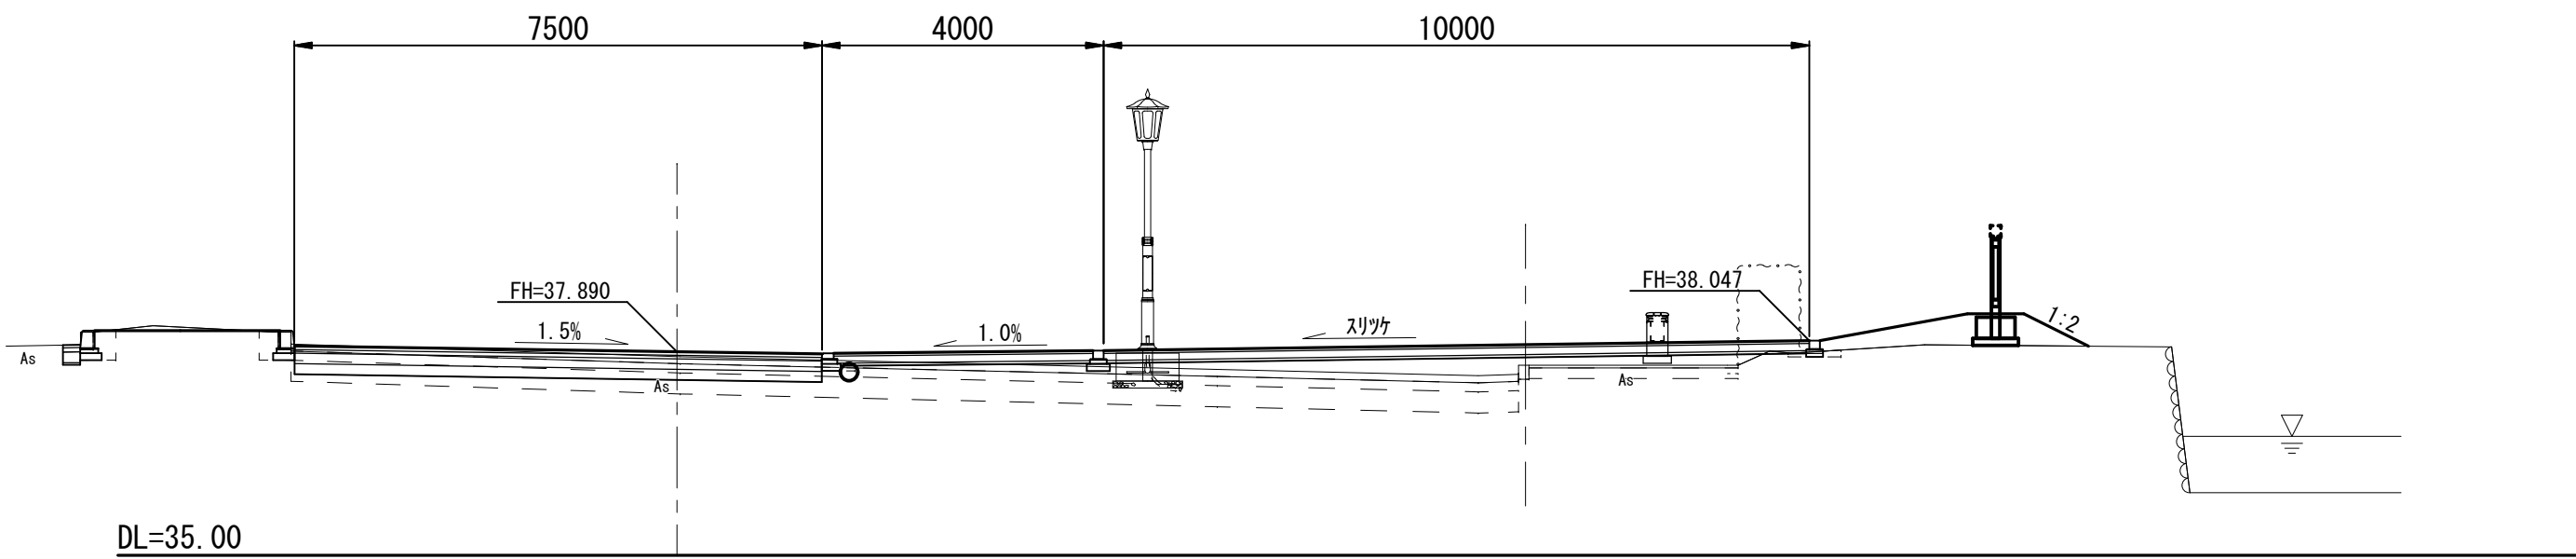

No. 15

GH=38.57
FH= 38.570


掘削	4.4	m ²
盛土	0.0	m ²
床掘	0.2	m ²
埋戻	0.1	m ²

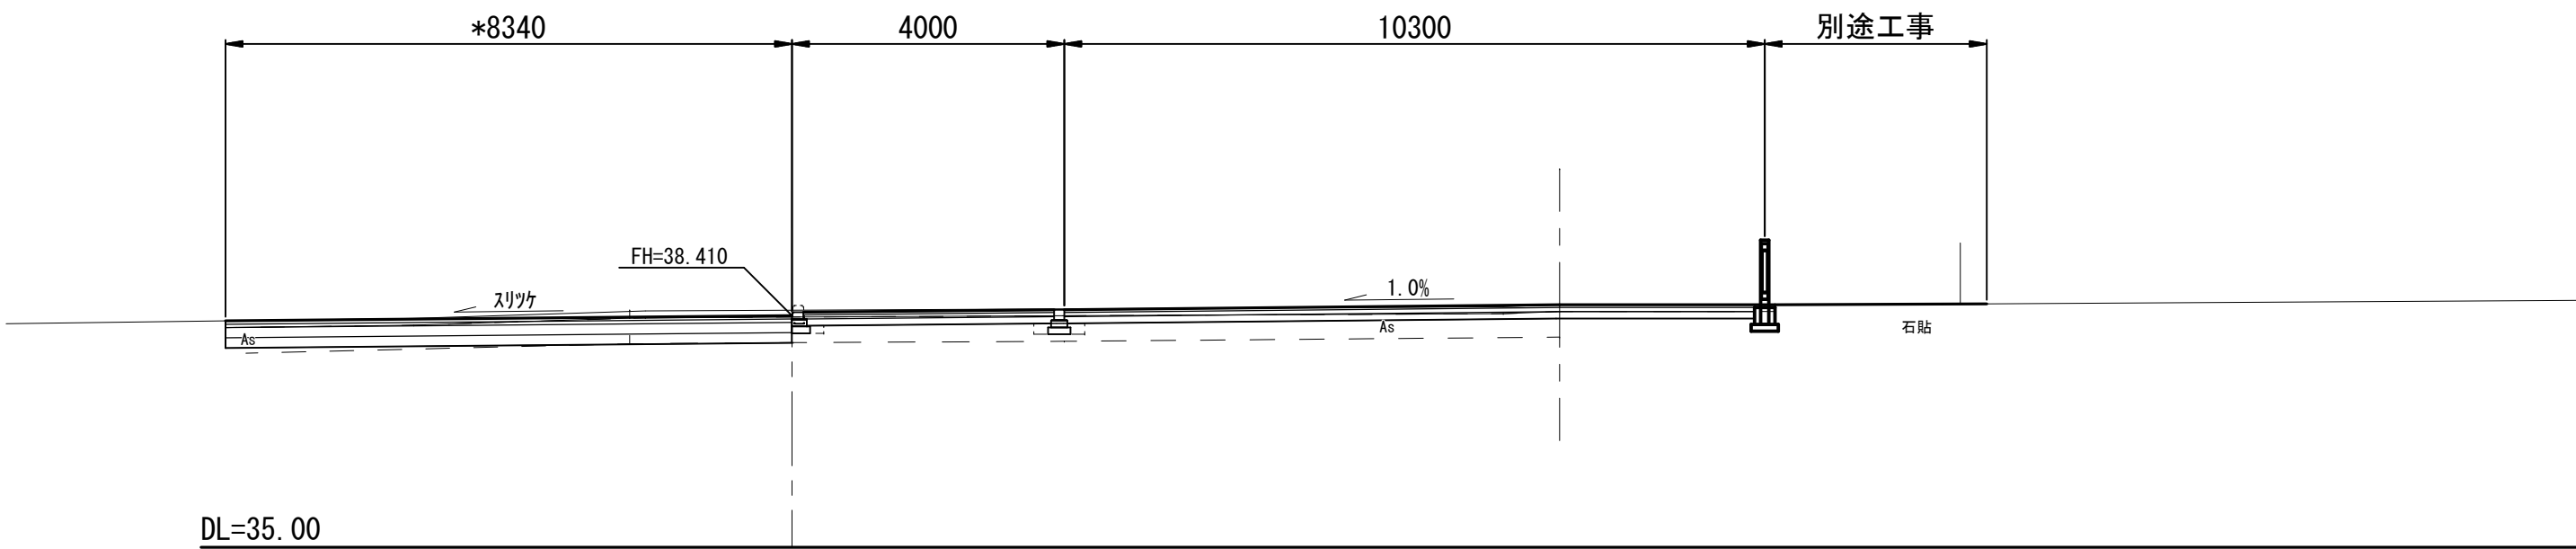

No. 17

GH=37.91
FH= 38.105


掘削	2.4	m ²
盛土	2.2	m ²
床掘	0.6	m ²
埋戻	0.4	m ²

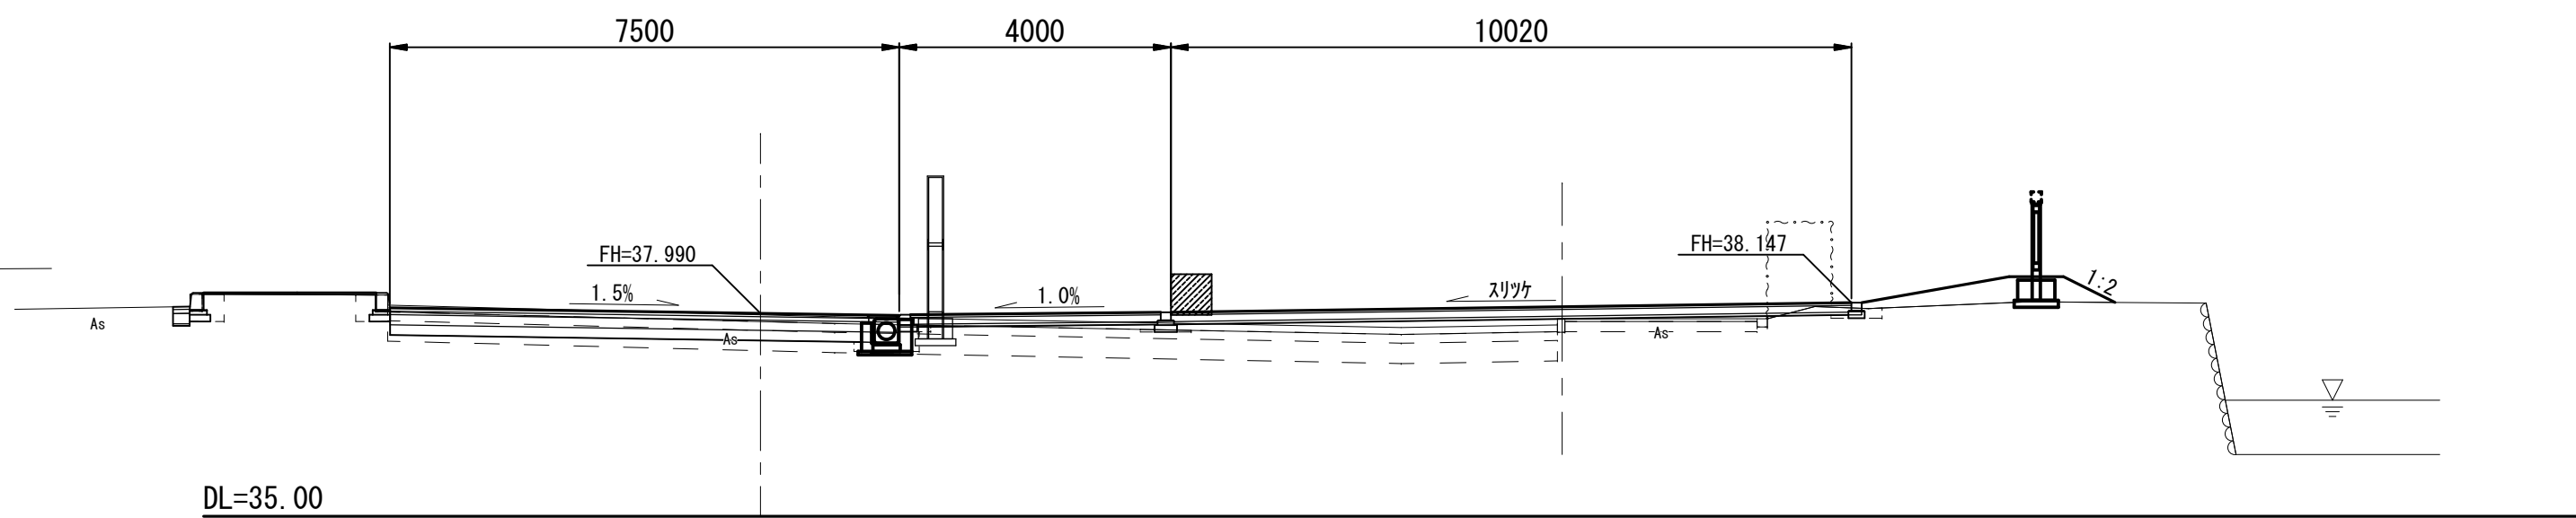

No. 14

GH=38.30
FH= 38.489


掘削	3.1	m ²
盛土	1.2	m ²
床掘	0.1	m ²
埋戻	0.0	m ²

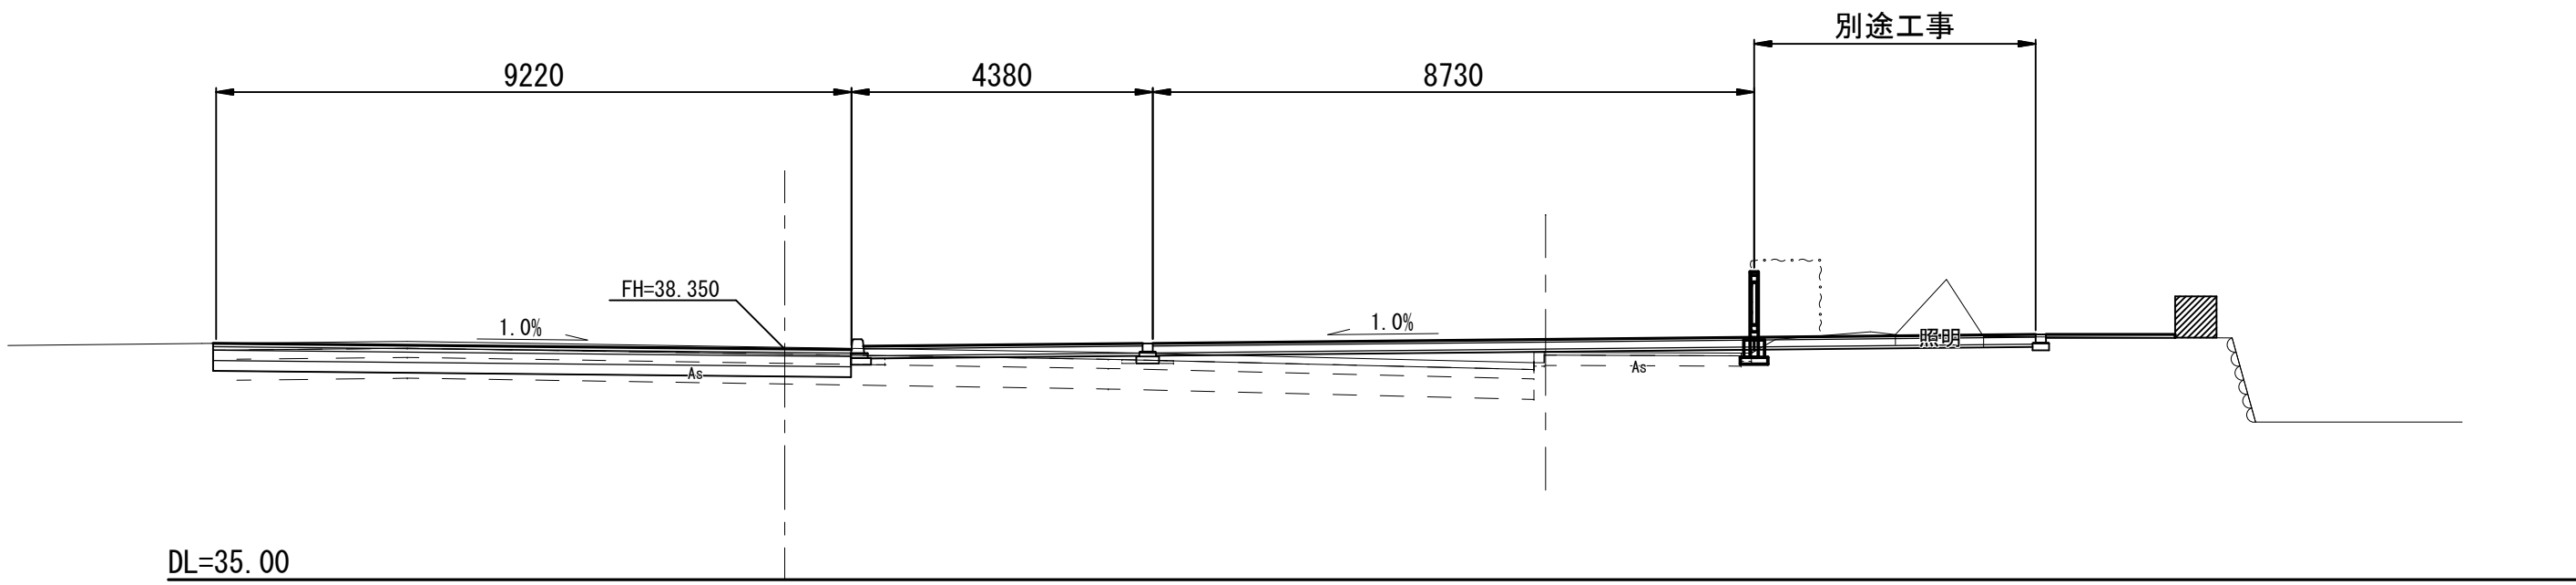

第一駐車場, エントランス広場 横断面図-5


掘削	1.0	m ³
盛土	1.3	m ³
床掘	0.2	m ³
埋戻	0.0	m ³

No. 20
GH=37.51
FH= 37.593

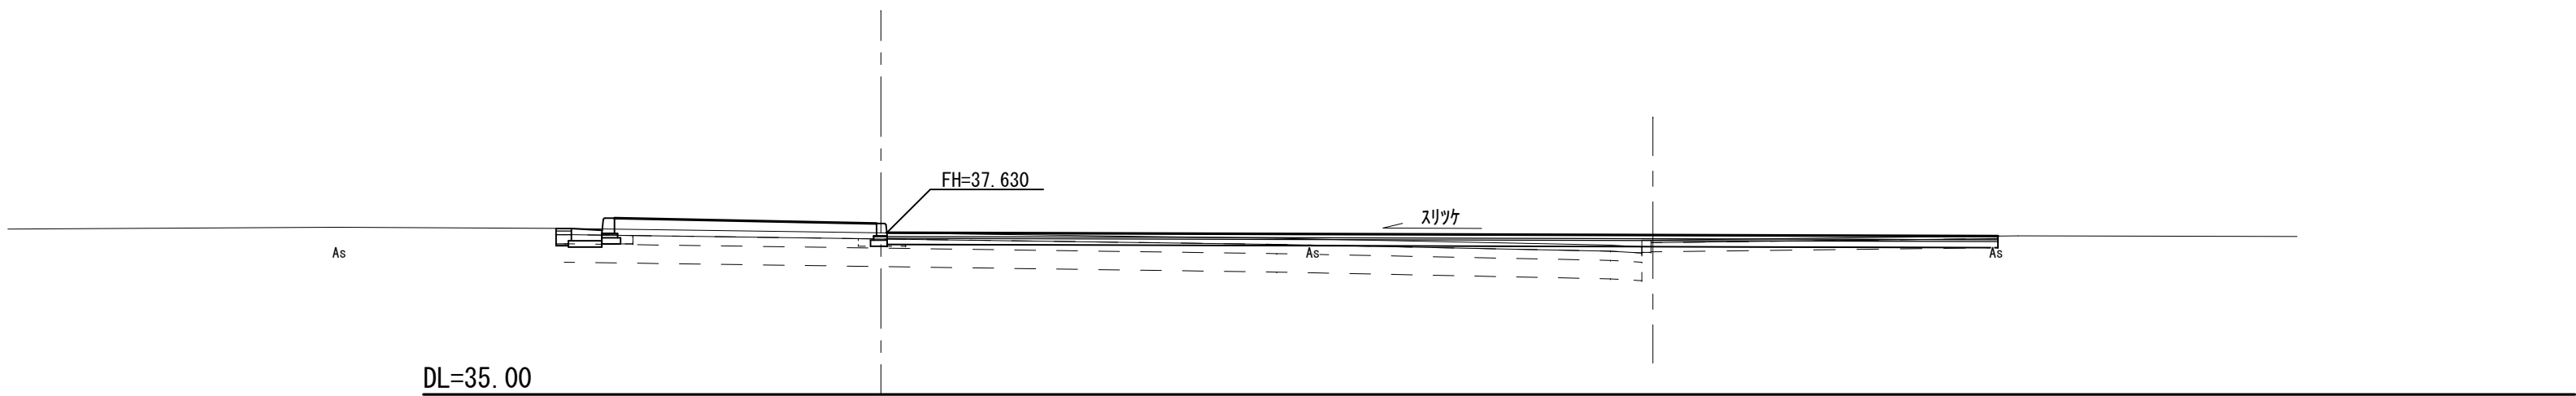


掘削	2.2	m ³
盛土	5.4	m ³
床掘	0.4	m ³
埋戻	0.1	m ³

No. 19
GH=37.48
FH= 37.909

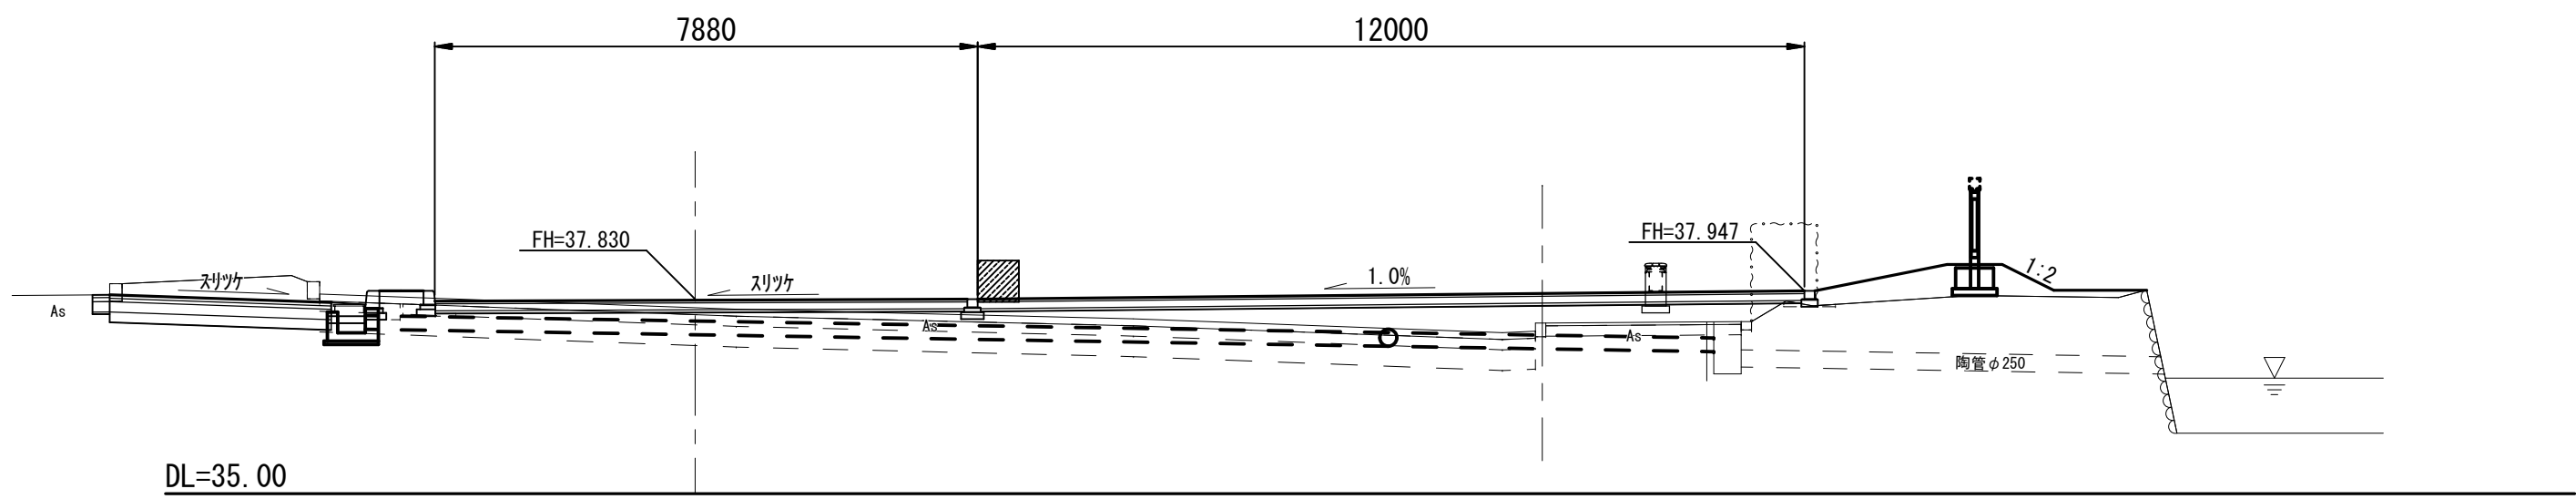


第一駐車場, エントランス広場 構造図-1


歩車道境界縁石(一般部)
(A-A)

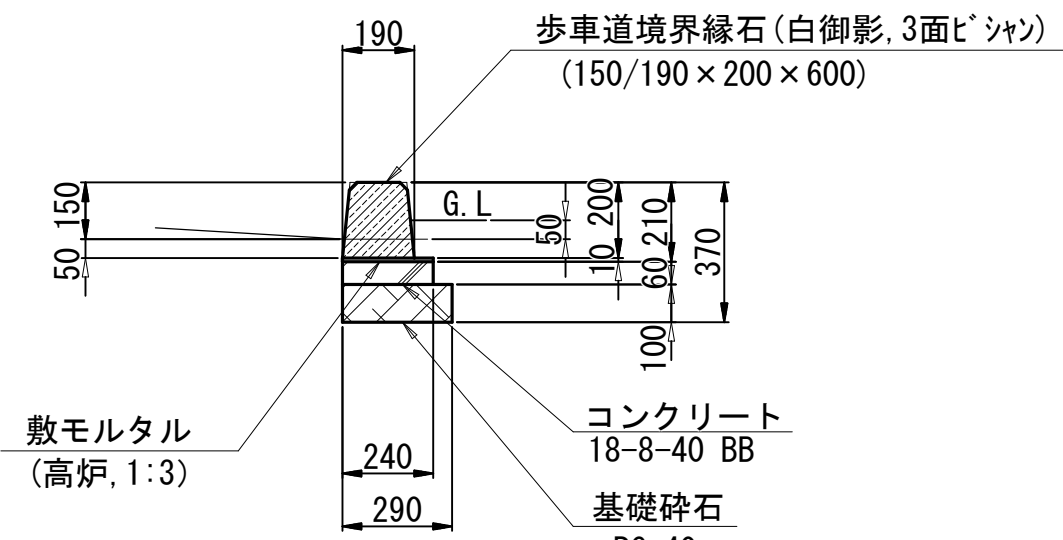


歩車道境界縁石(横断部)
(B-B)

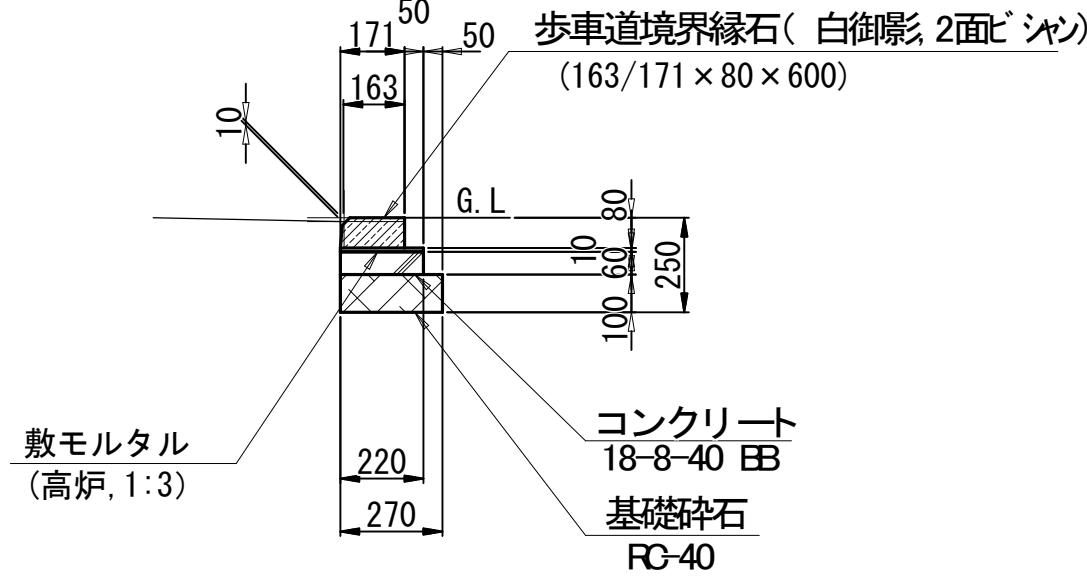


歩車道境界縁石(乗入部)
(C-C)

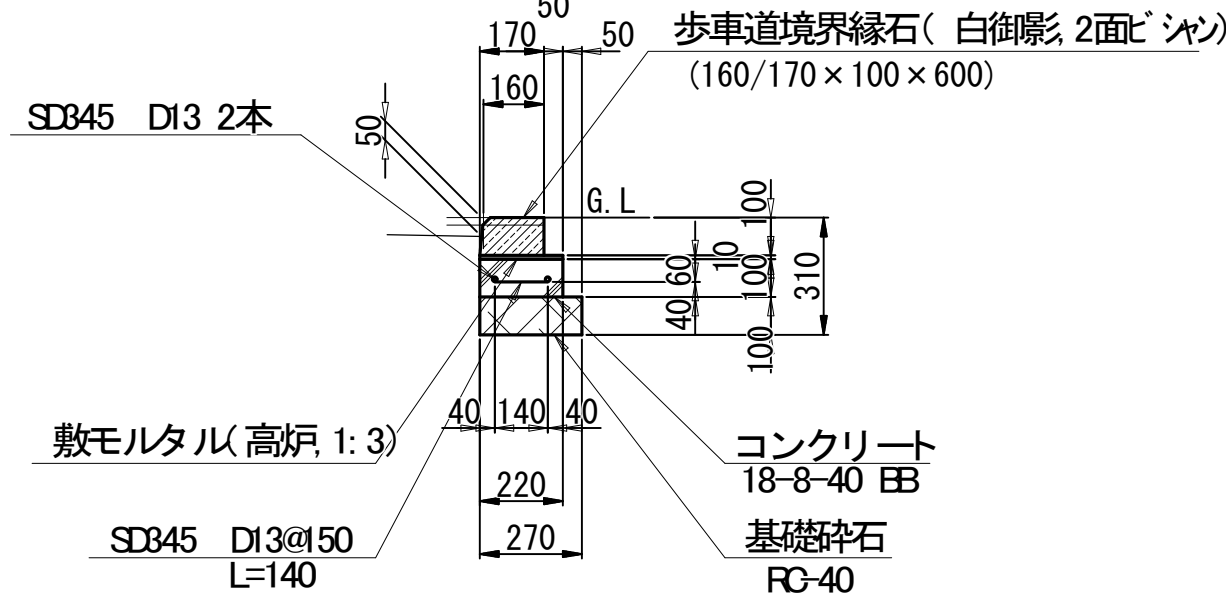


歩車道境界縁石(段差部)
(D-D)

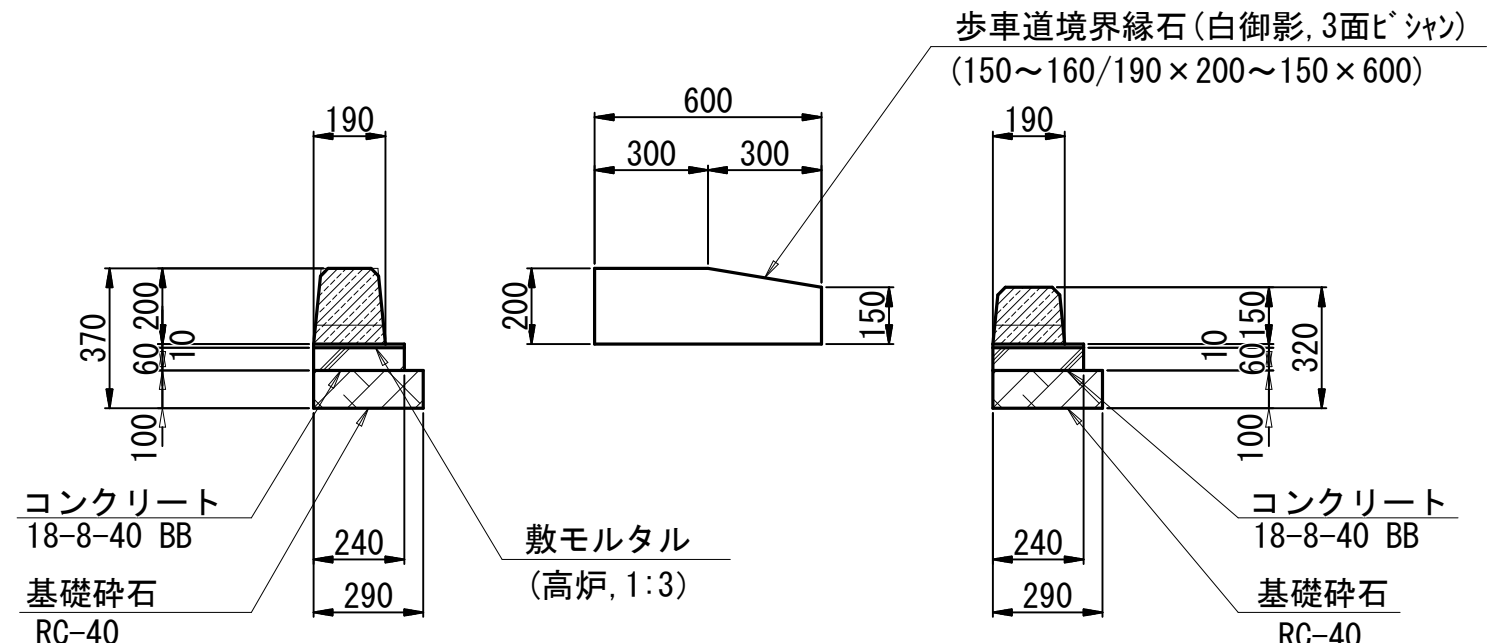


歩車道境界縁石一般図

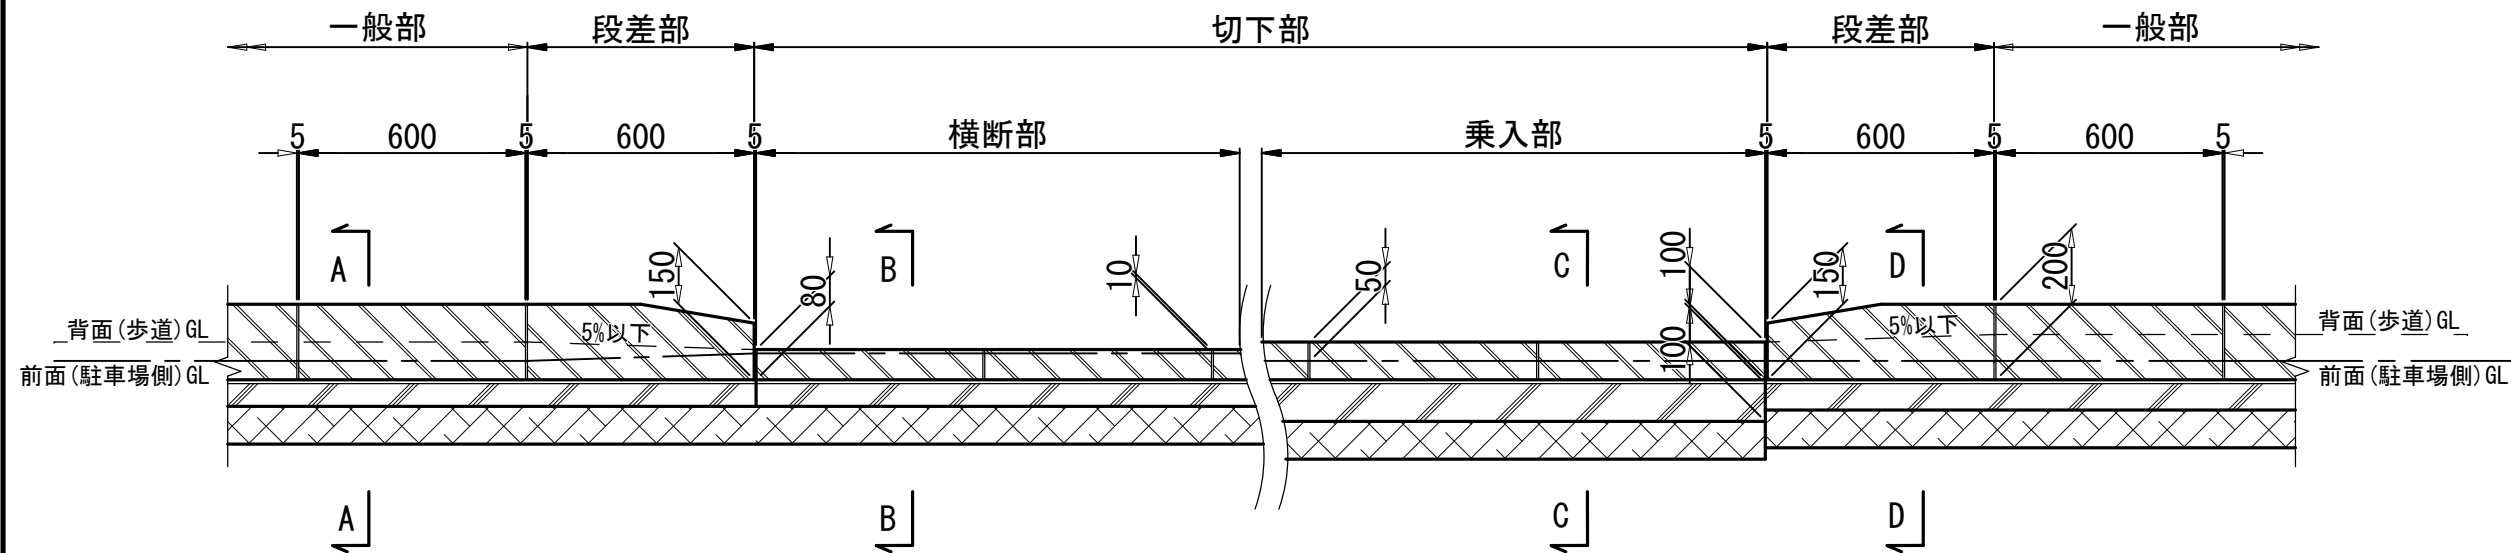


地先境界縁石(一般部)

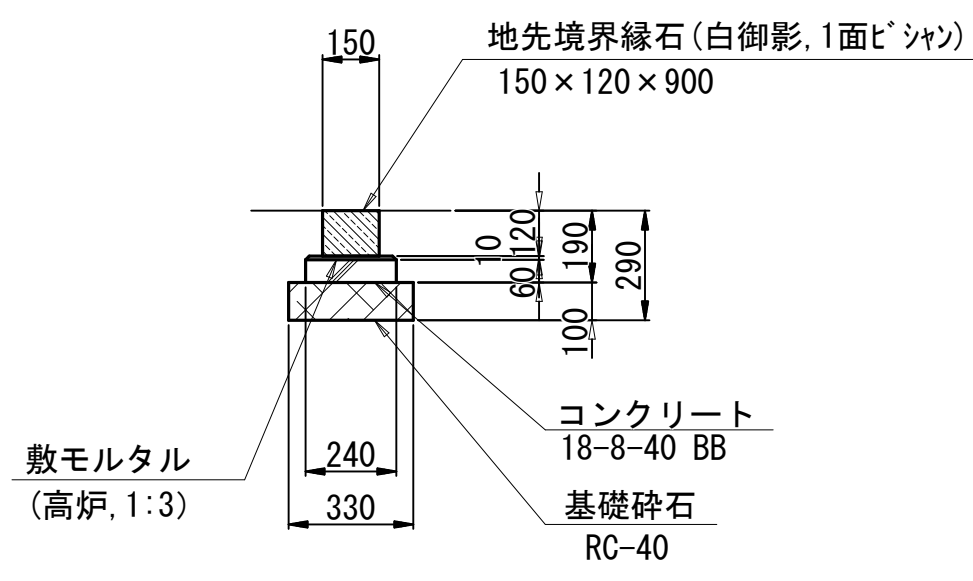


地先境界縁石(一般部, 石材再利用)

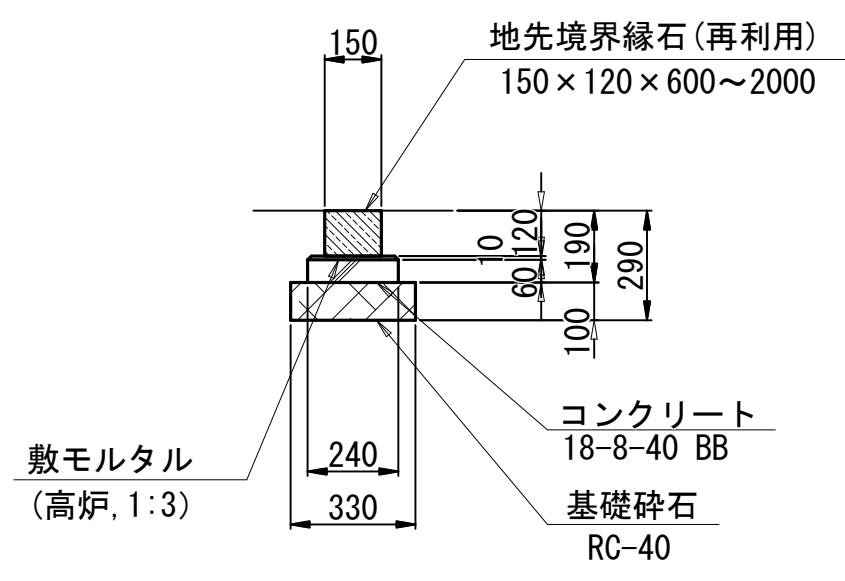


地先境界縁石(乗入部)

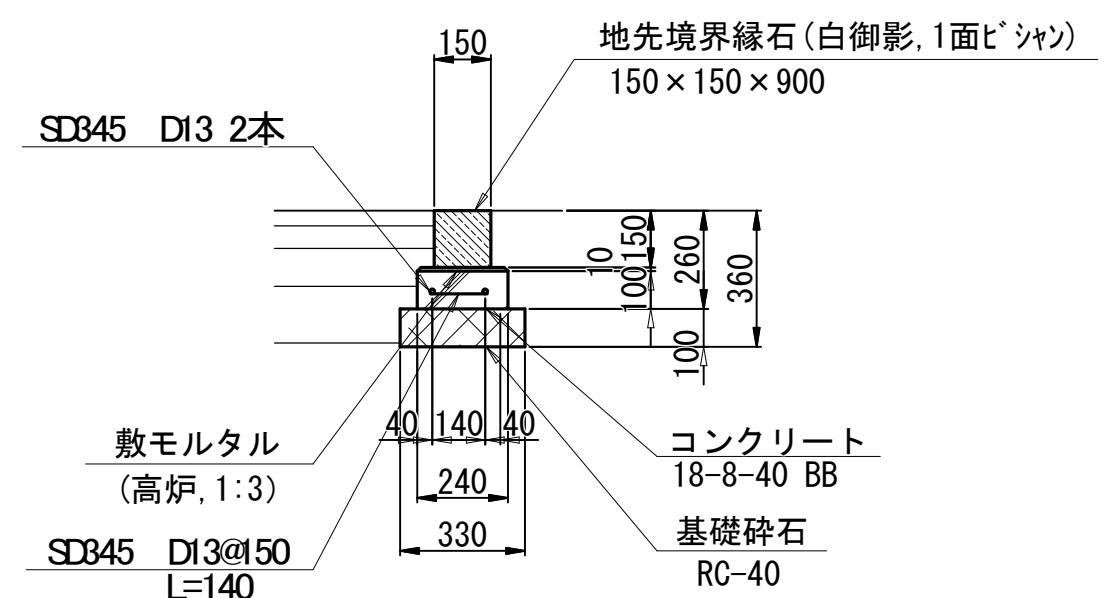


歩車道境界ブロック(セミフラット一般部)
(A-A)

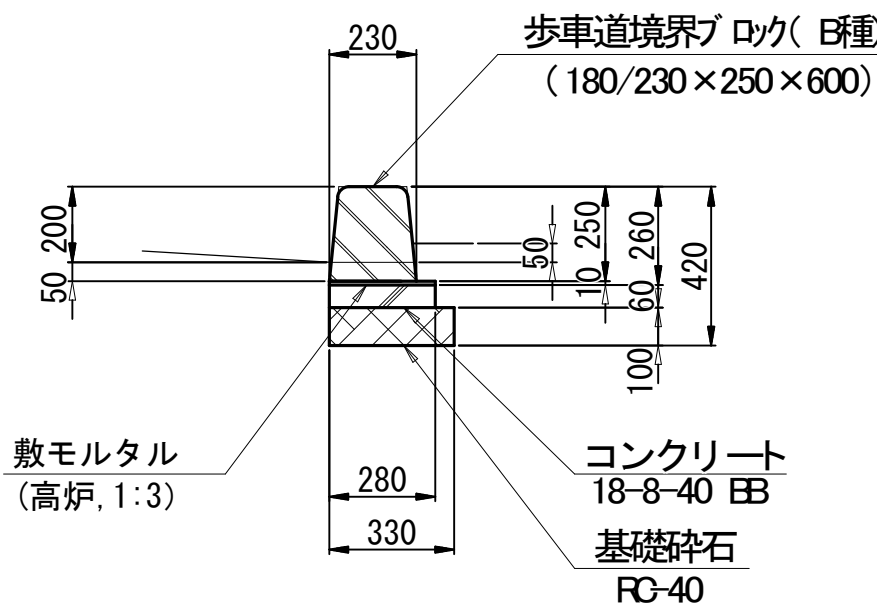


歩車道境界ブロック(横断部)
(B-B)

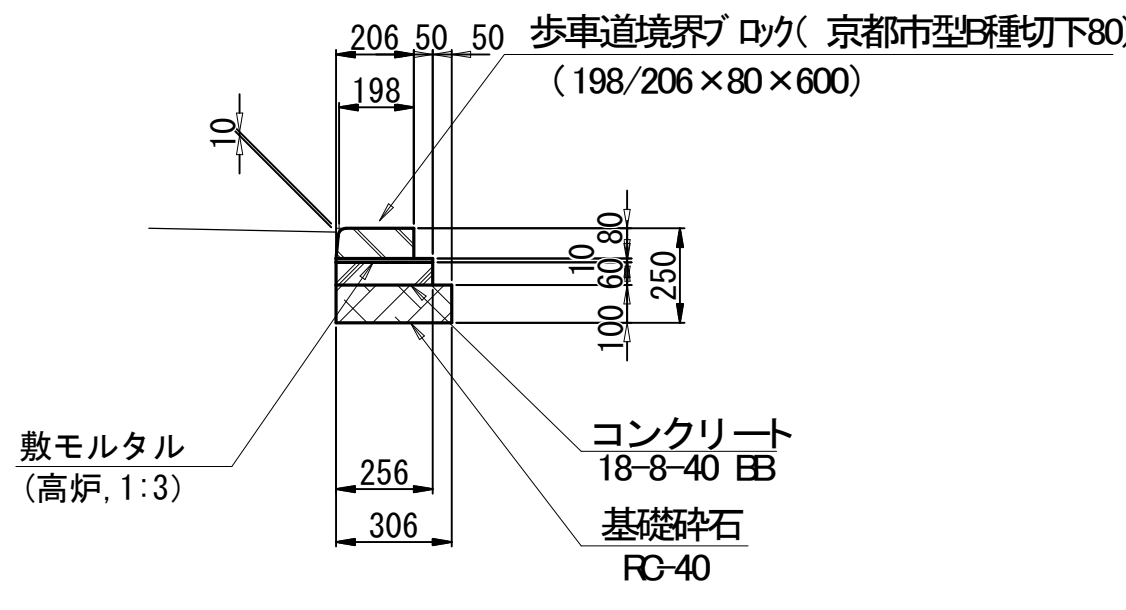


歩車道境界ブロック(乗入部)
(C-C)

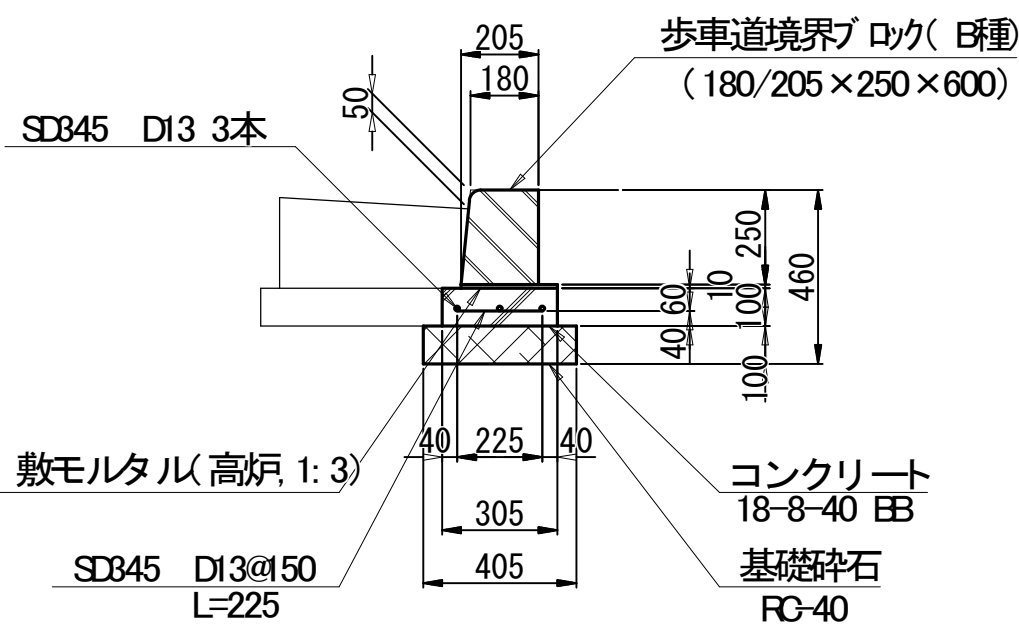


歩車道境界ブロック(段差部)
(D-D)

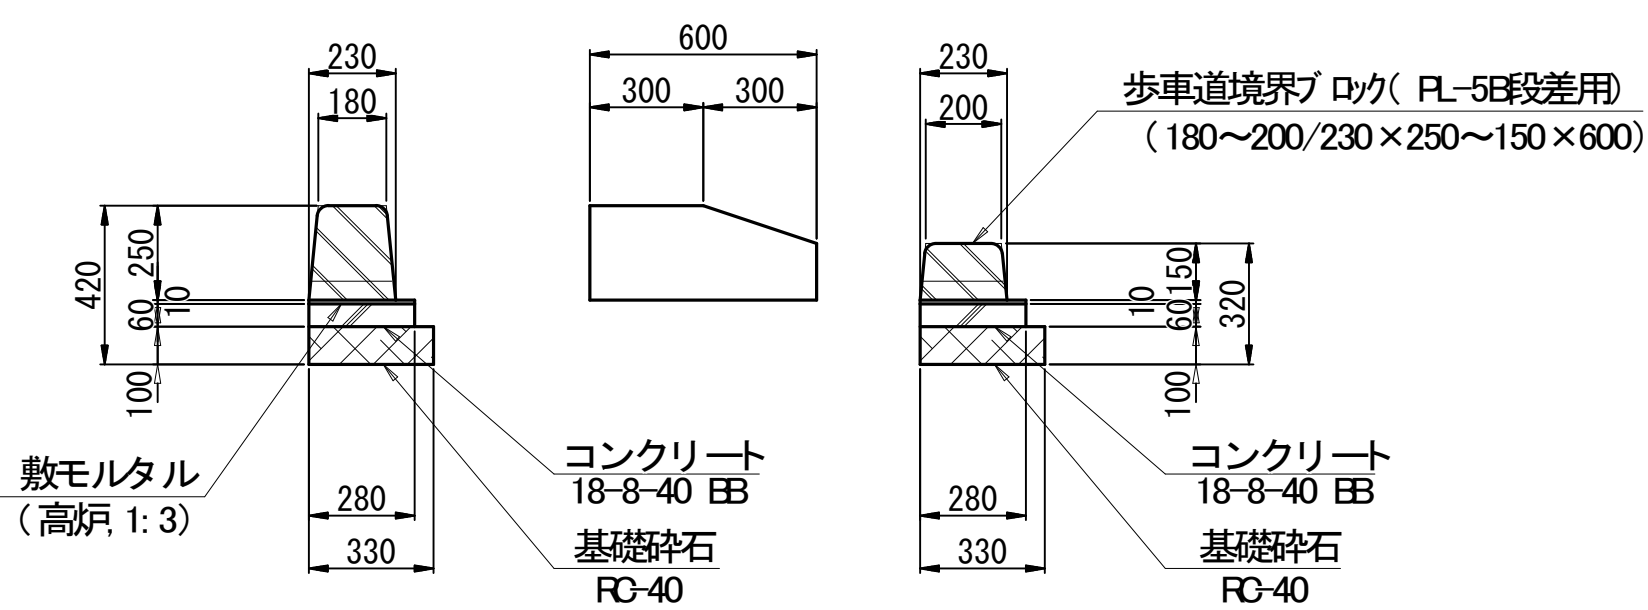


歩車道境界ブロック(マウントアップ 一般部)
(E-E)

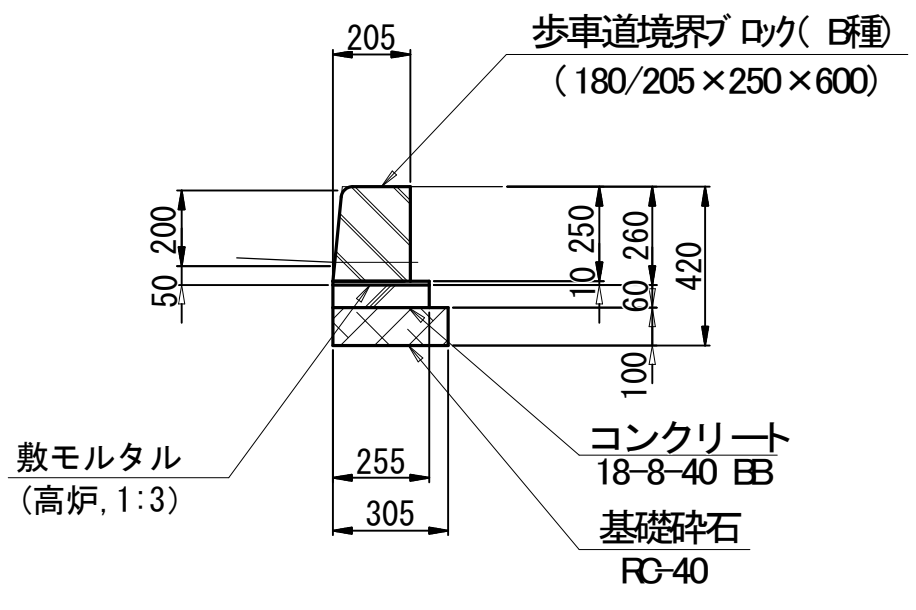

地先境界ブロック

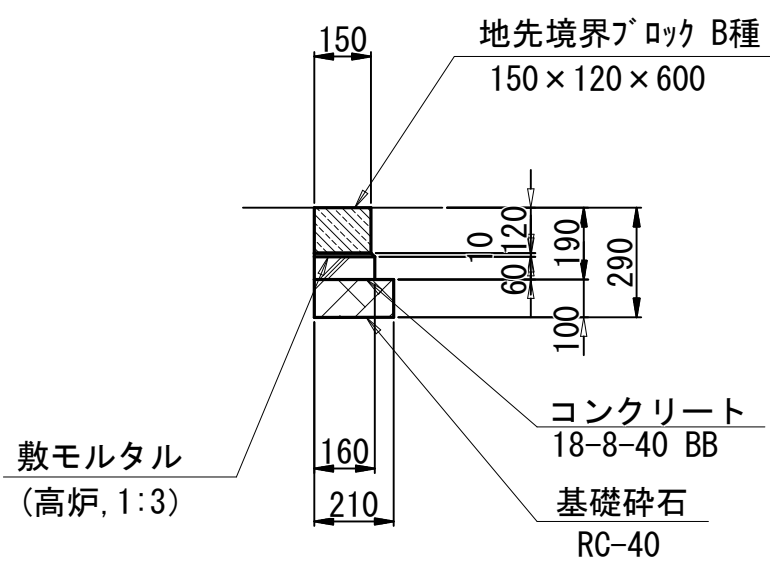


歩車道境界ブロック一般図

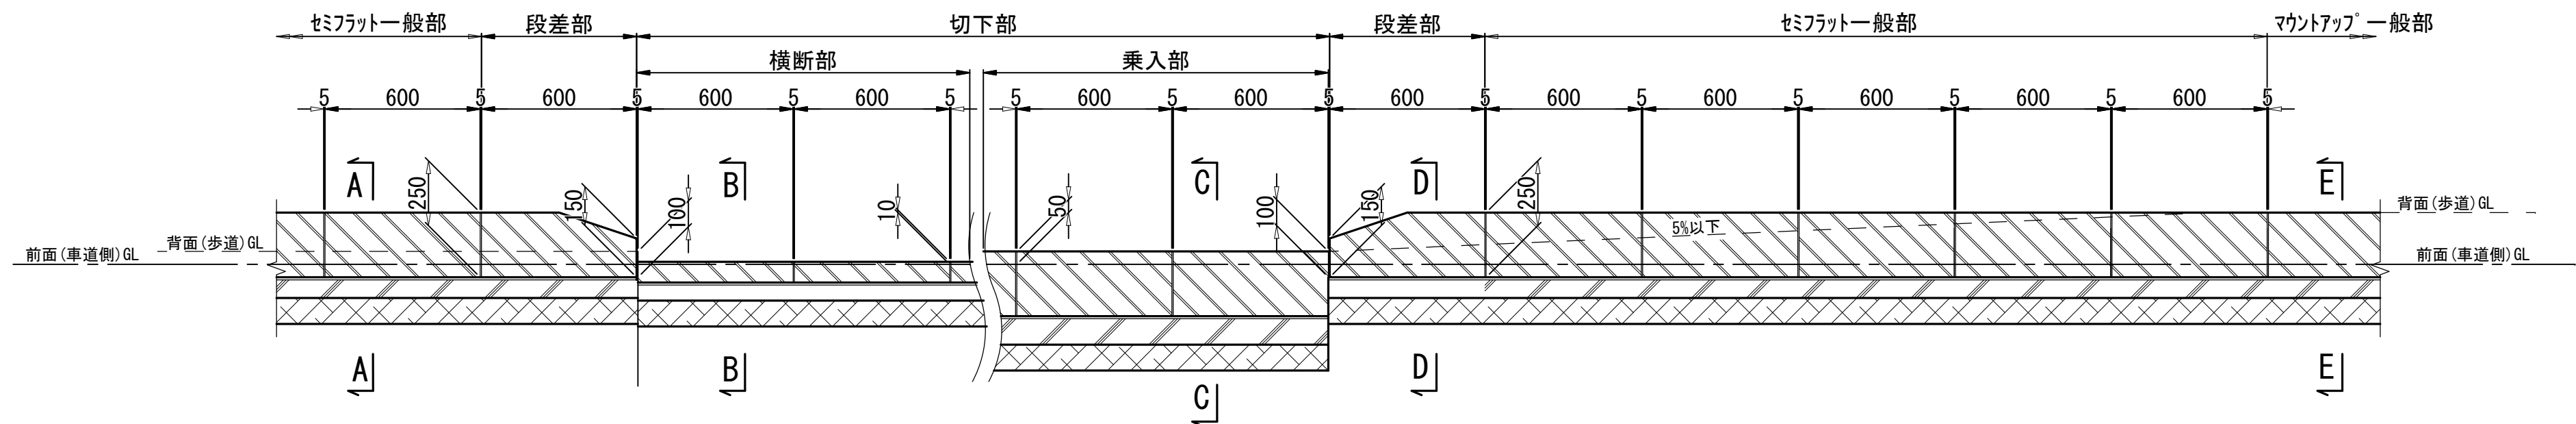


第一駐車場, エントランス広場 構造図-7

透水性舗装工
(エントランス広場一般部)

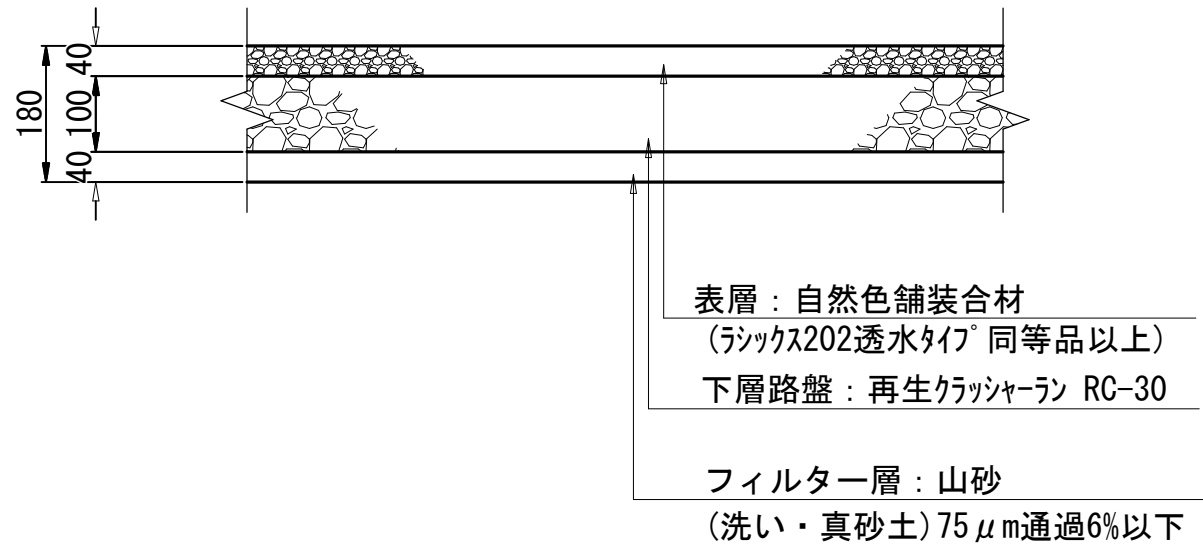


※ 自然色舗装合材については、意匠確認のため
施工前にサンプルを提出し、監督員の承諾を得ること。

透水性舗装工
(城内歩道一般部)

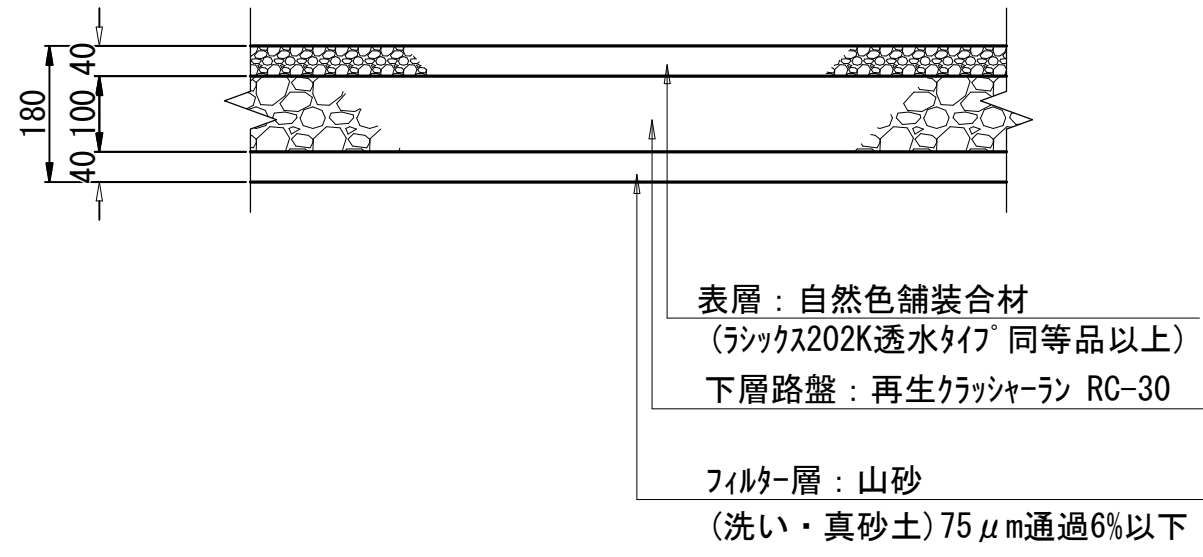


※ 自然色舗装合材については、意匠確認のため
施工前にサンプルを提出し、監督員の承諾を得ること。

アスファルト舗装工
(エントランス広場乗入部)

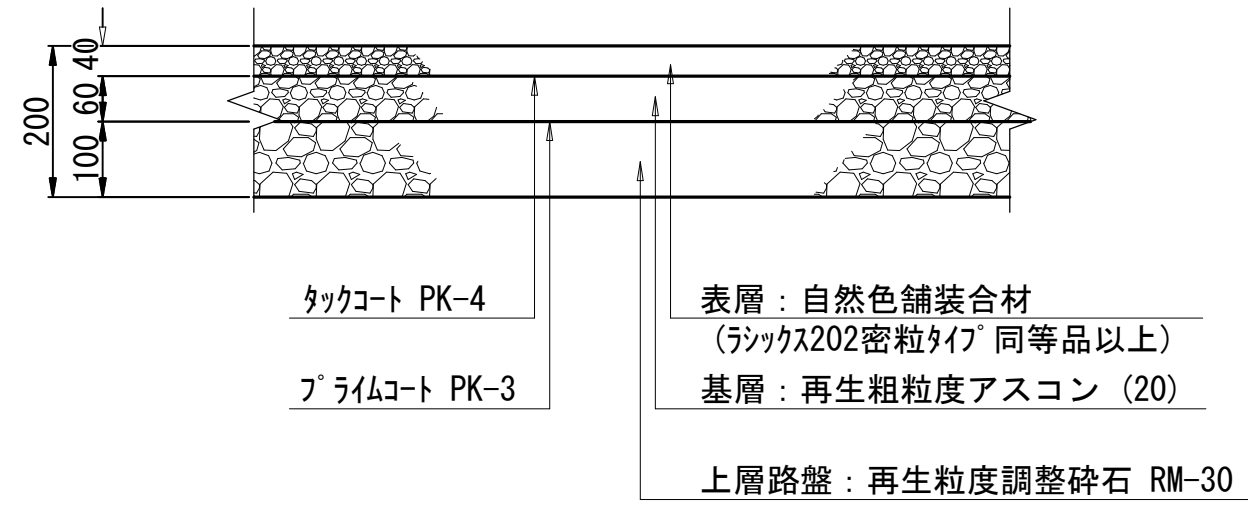


※ 自然色舗装合材については、意匠確認のため
施工前にサンプルを提出し、監督員の承諾を得ること。

アスファルト舗装工
(城内歩道乗入部)


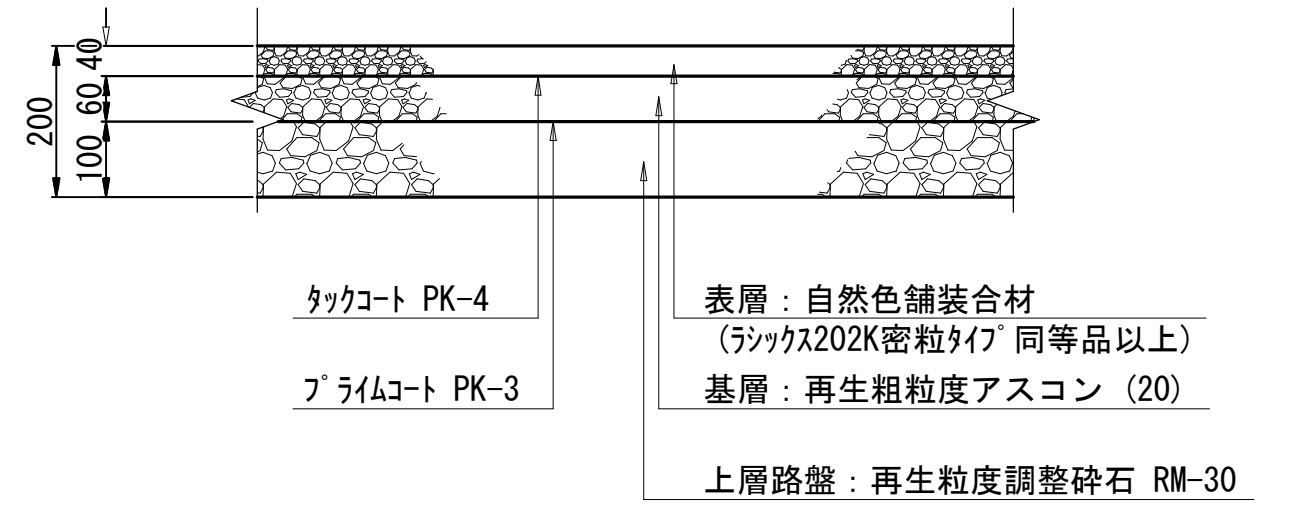


※ 自然色舗装合材については、意匠確認のため
施工前にサンプルを提出し、監督員の承諾を得ること。


半たわみ性舗装工

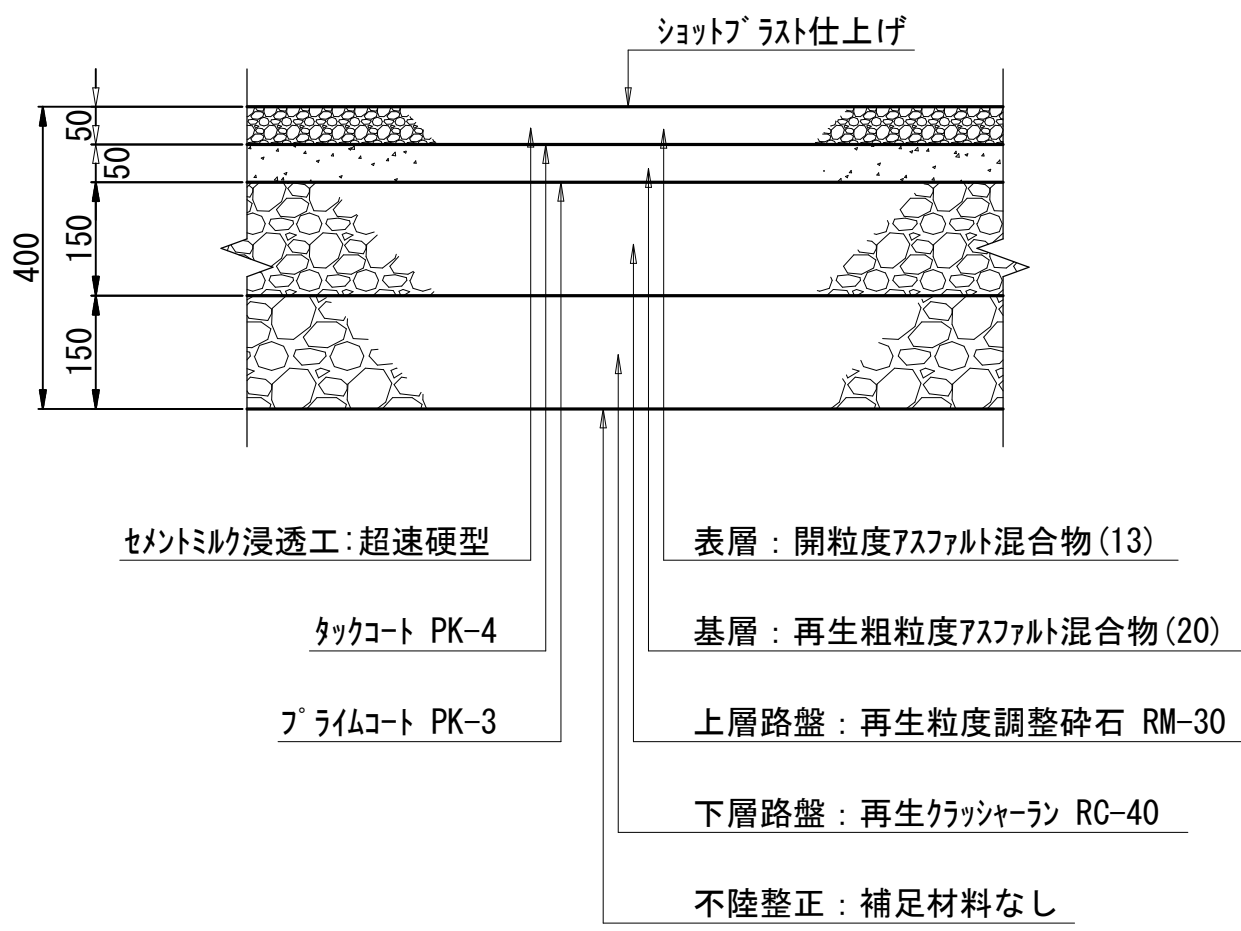


インターロッキングブロック舗装
インターロッキングブロック舗装(ブロック再利用)

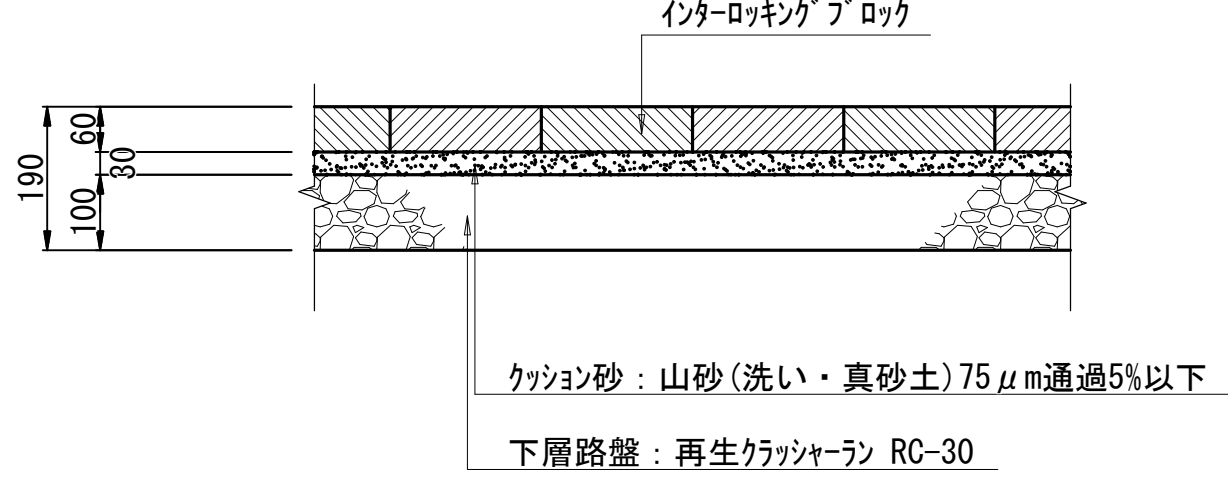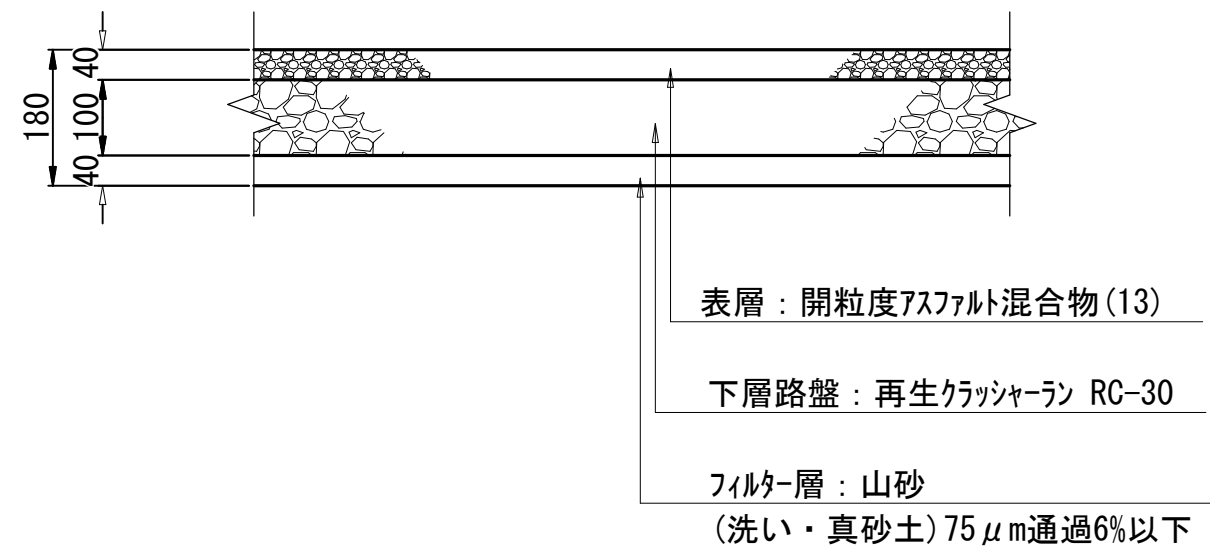透水性舗装工
(歩道一般部)


アスファルト舗装工
(車道復旧部)

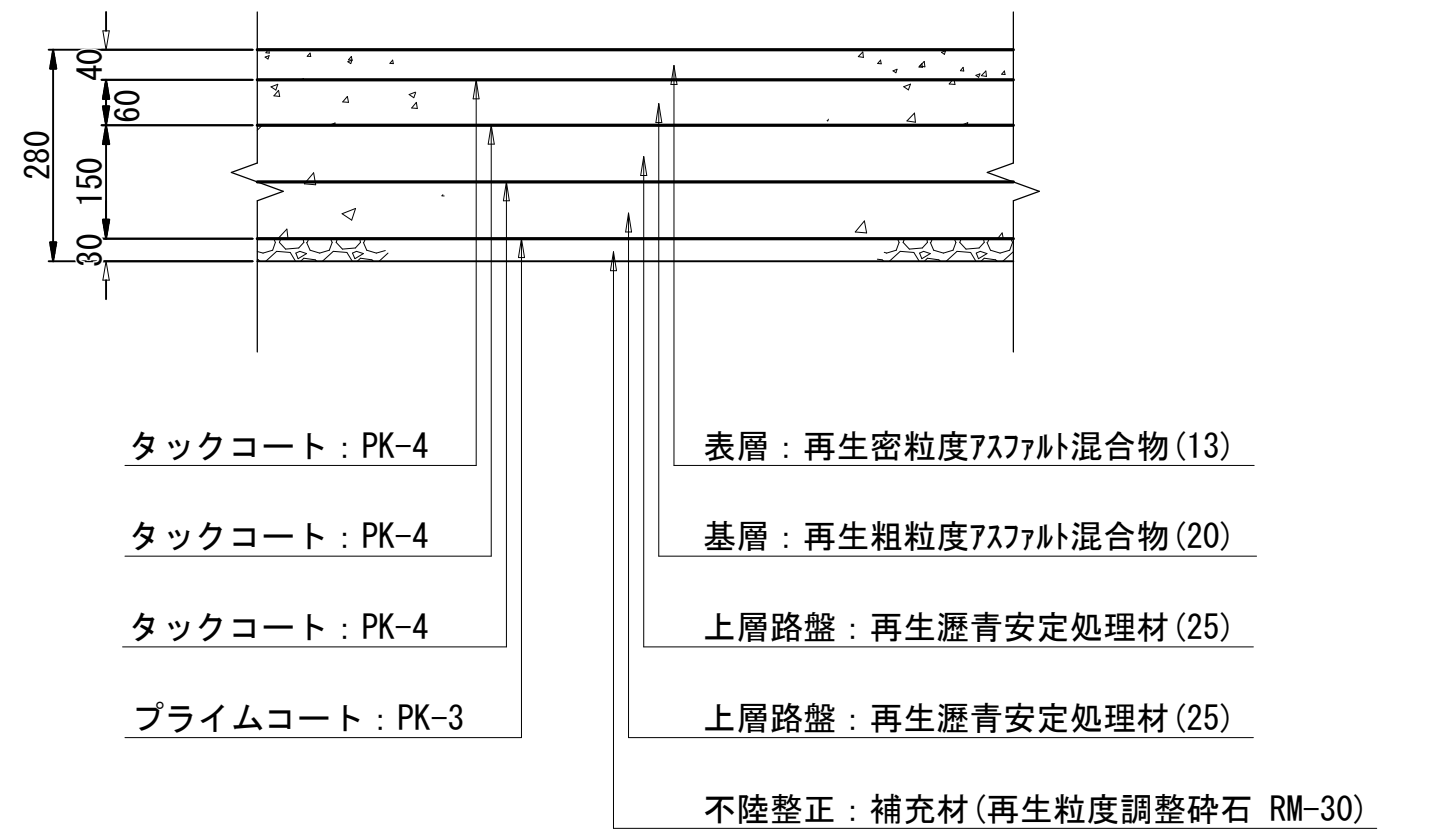

特殊ブロック舗装
(点字)

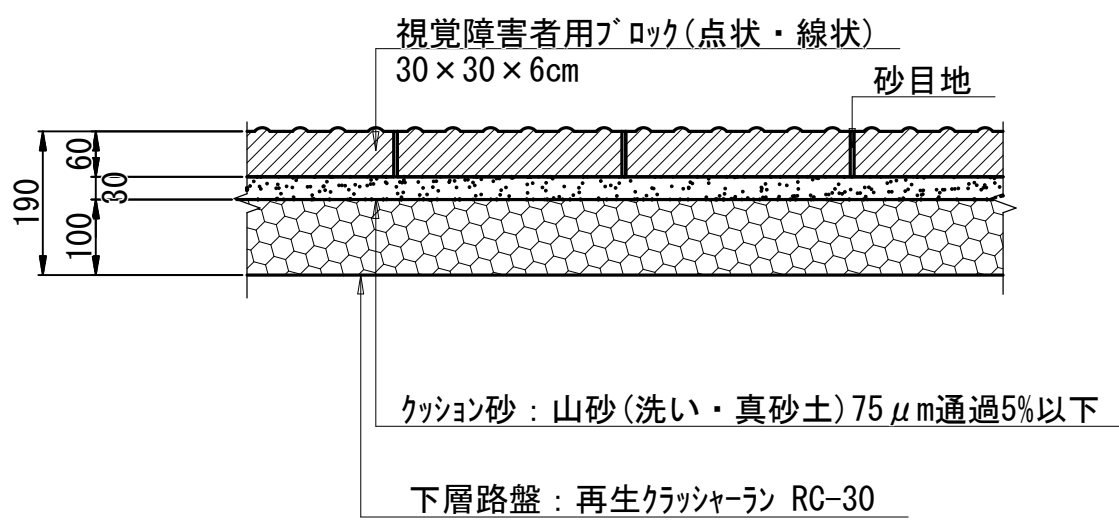


特殊ブロック舗装
(平板ブロック(再利用))

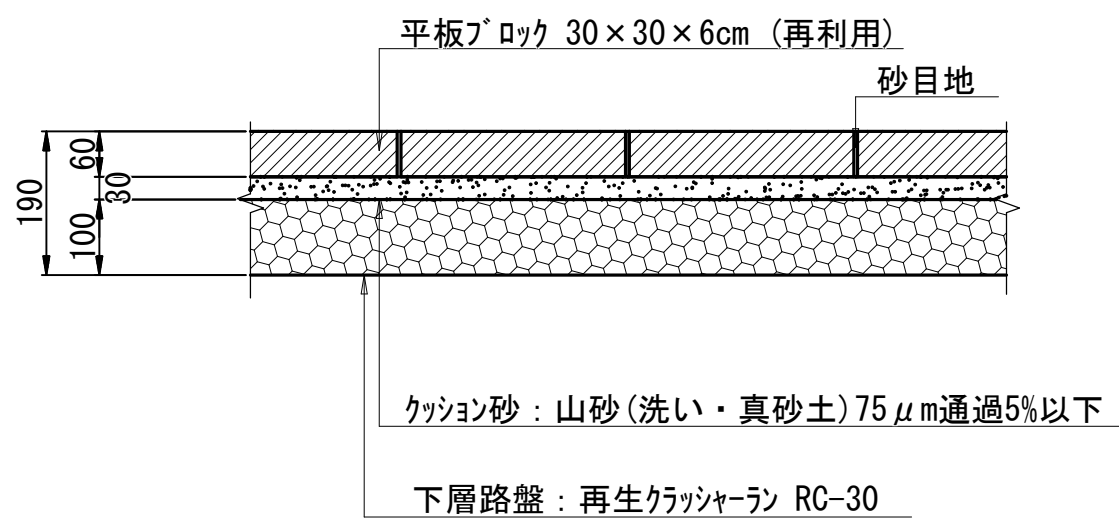


第一駐車場, エントランス広場 構造図-8


現場打ち集水枡 A

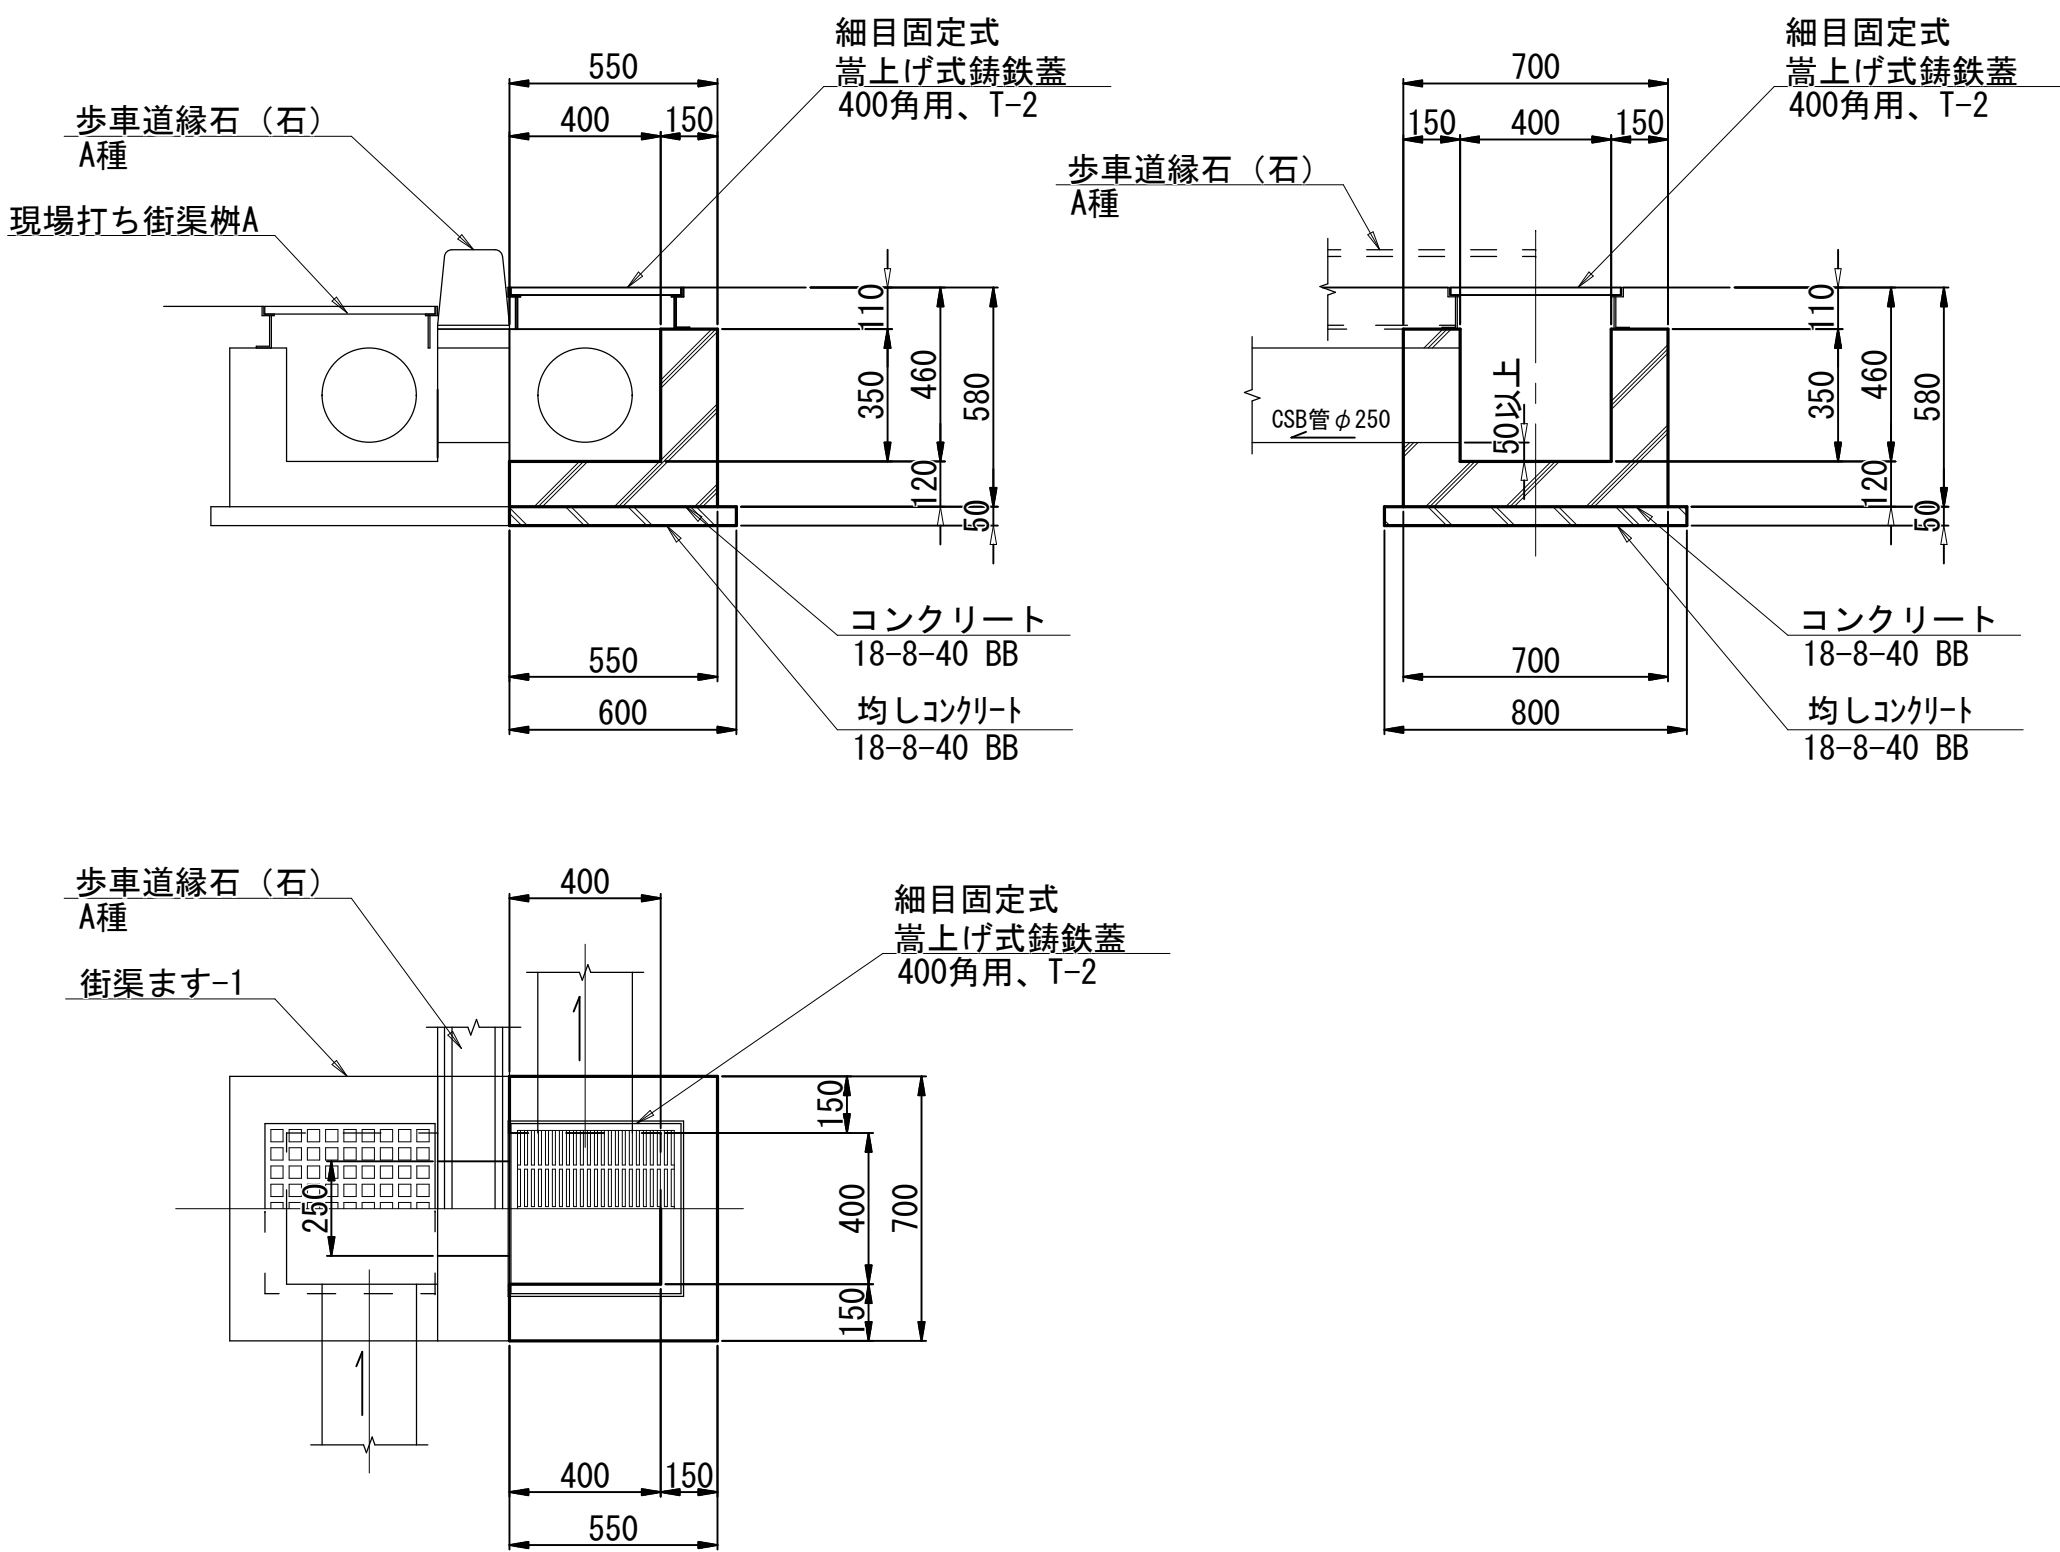

現場打ち集水枡 B

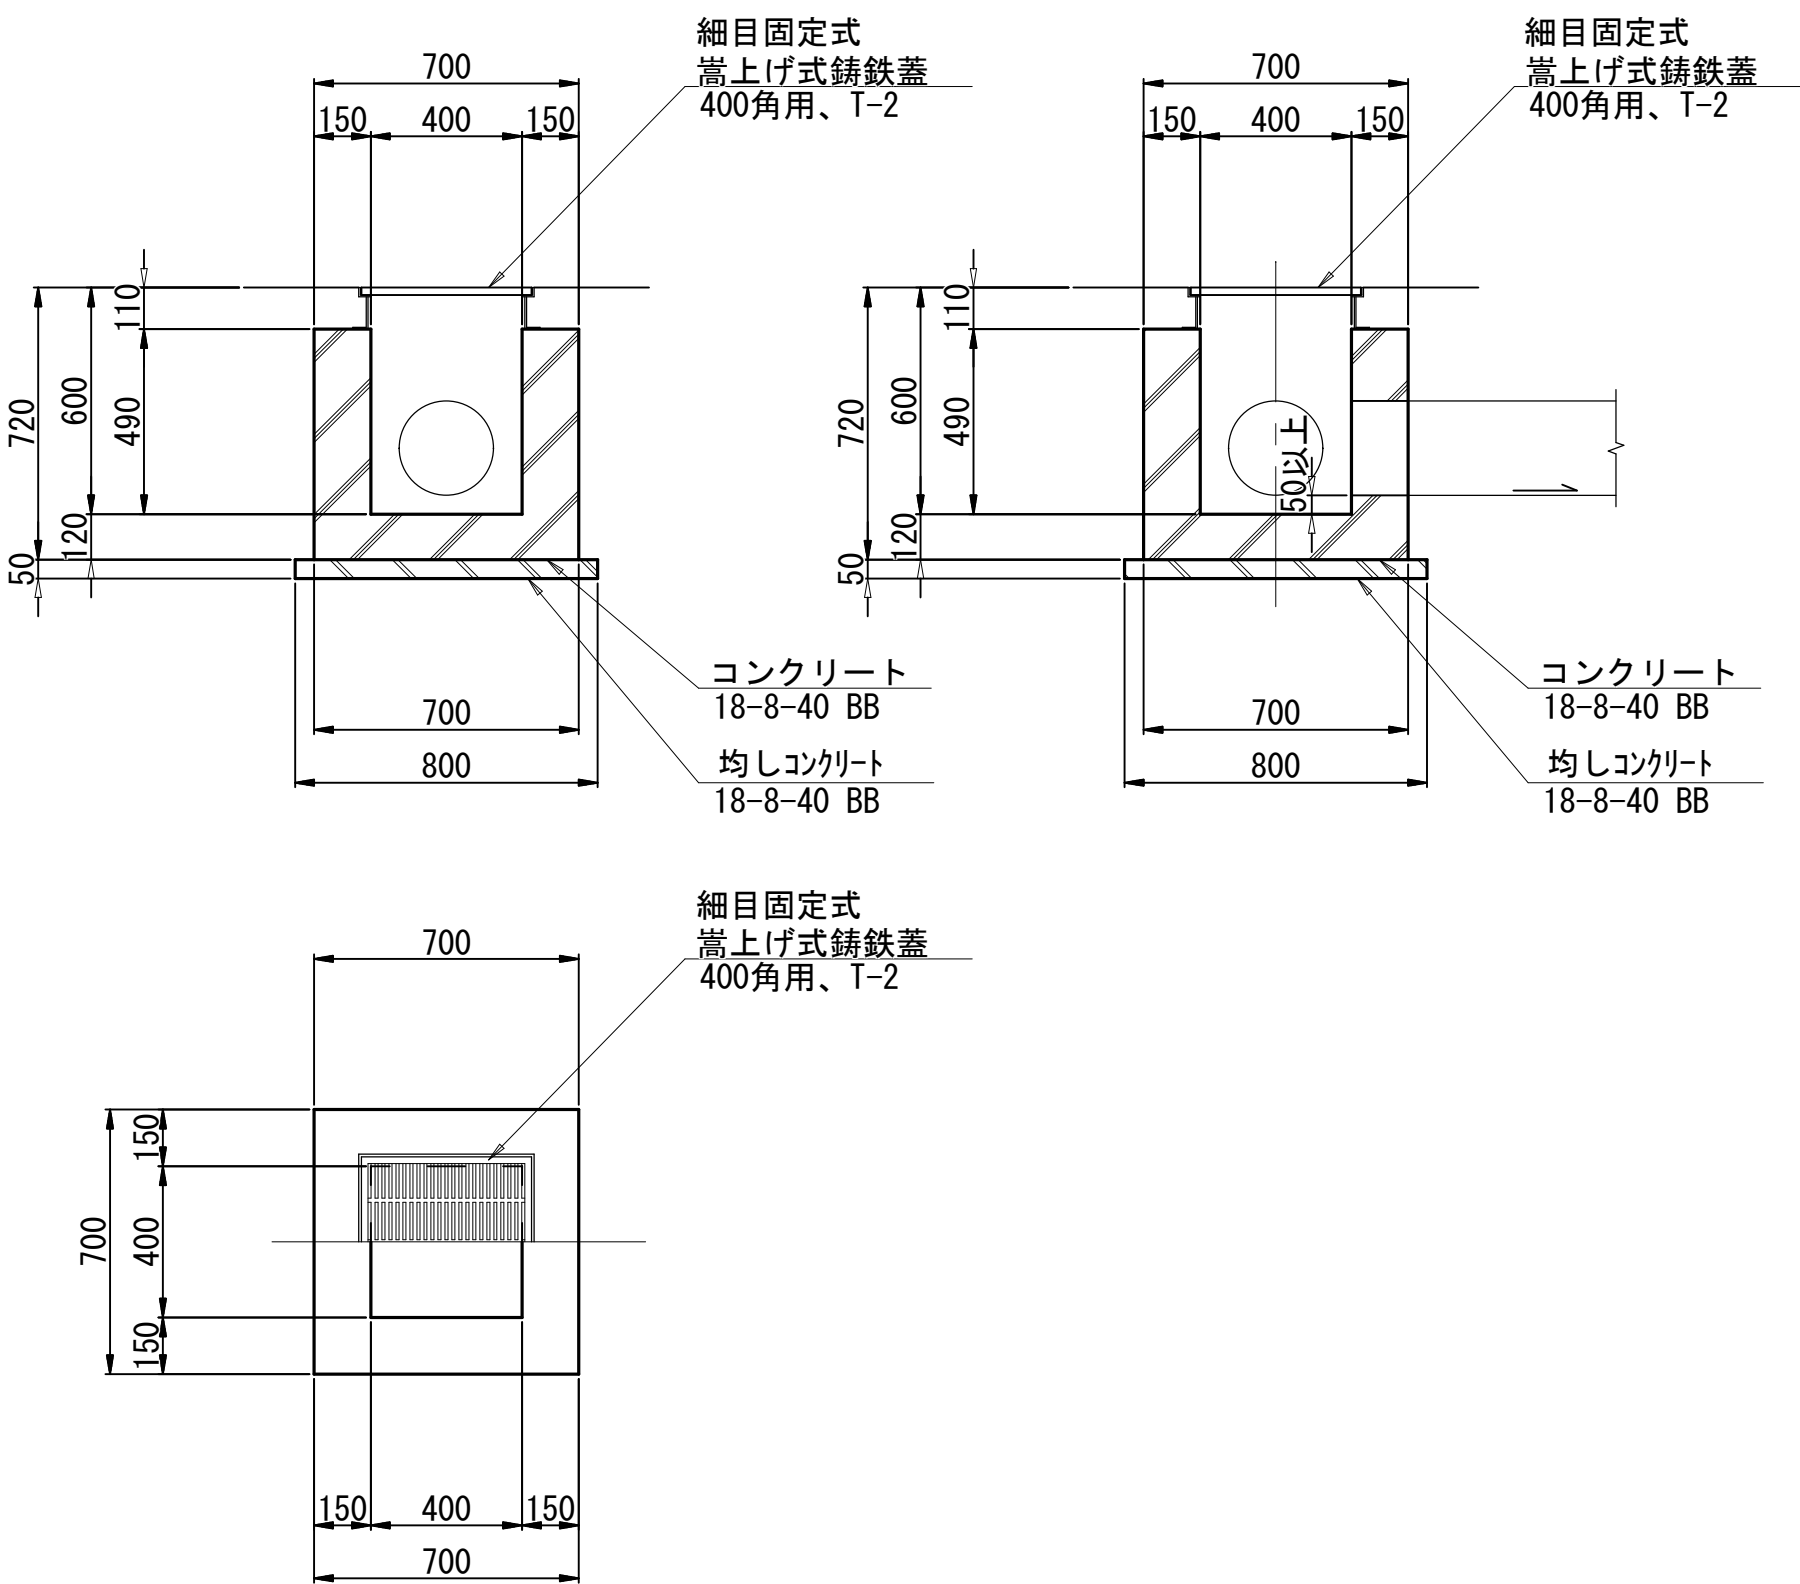

現場打ち集水枡 C

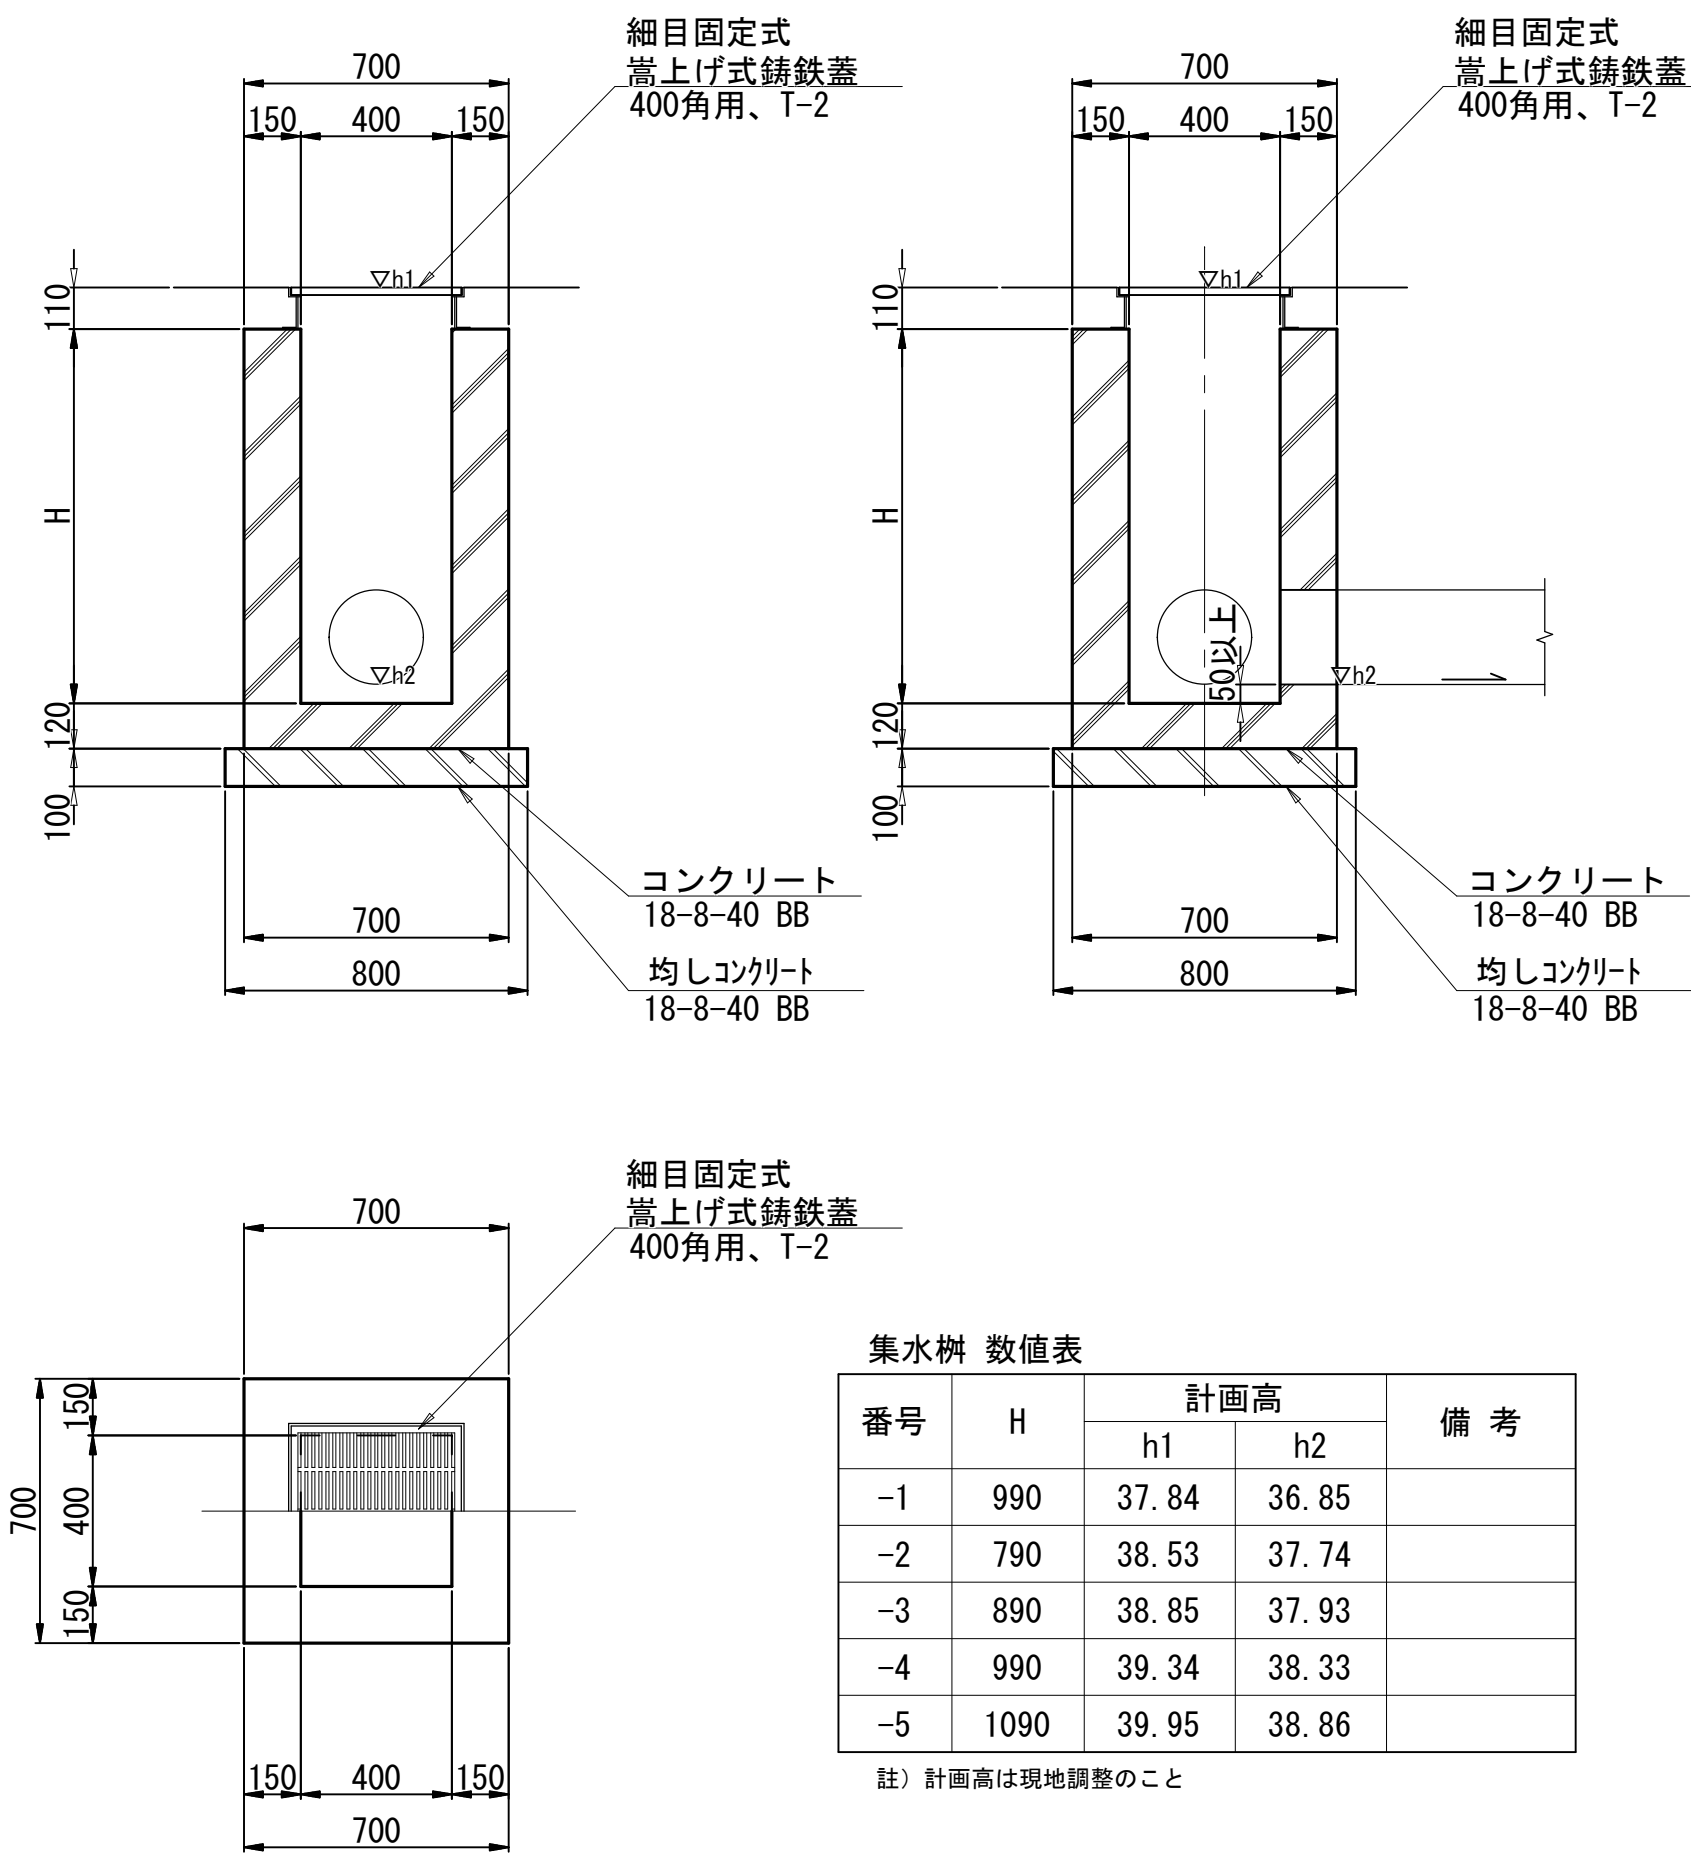


集水枡 数値表

番号	H	計画高		備考
		h1	h2	
-1	990	37.84	36.85	
-2	790	38.53	37.74	
-3	890	38.85	37.93	
-4	990	39.34	38.33	
-5	1090	39.95	38.86	

註) 計画高は現地調整のこと

現場打ち街渠枡 A

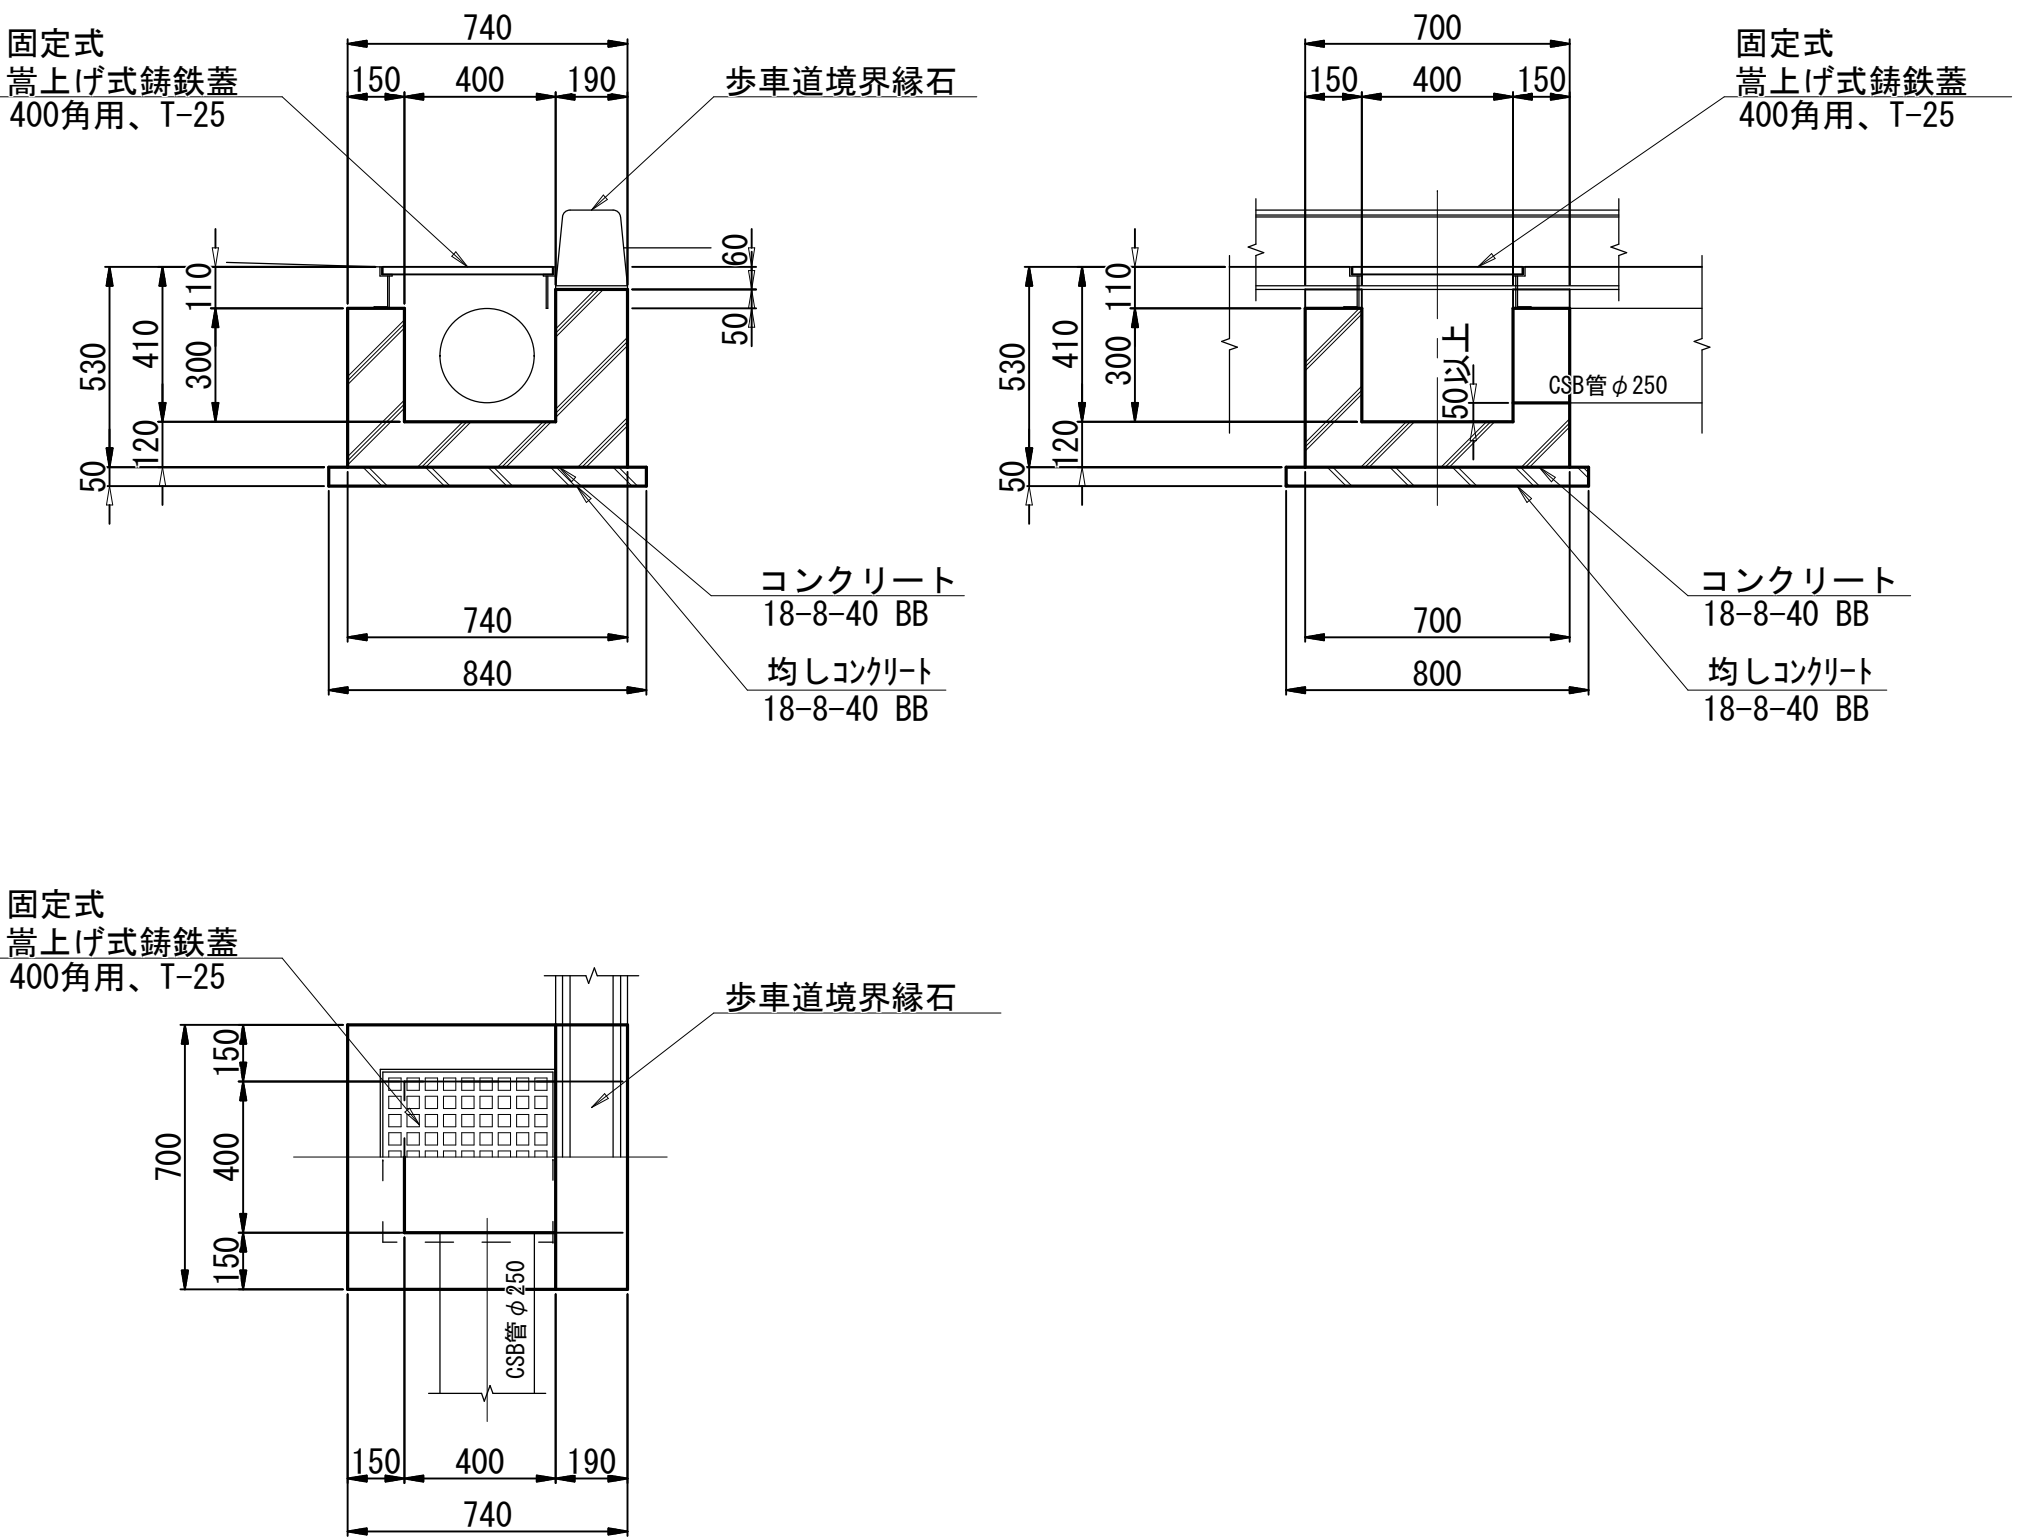

現場打ち街渠枡 B

