



第三駐車場, 駐輪場 電気設備平面図

第三駐車場 S=1:200

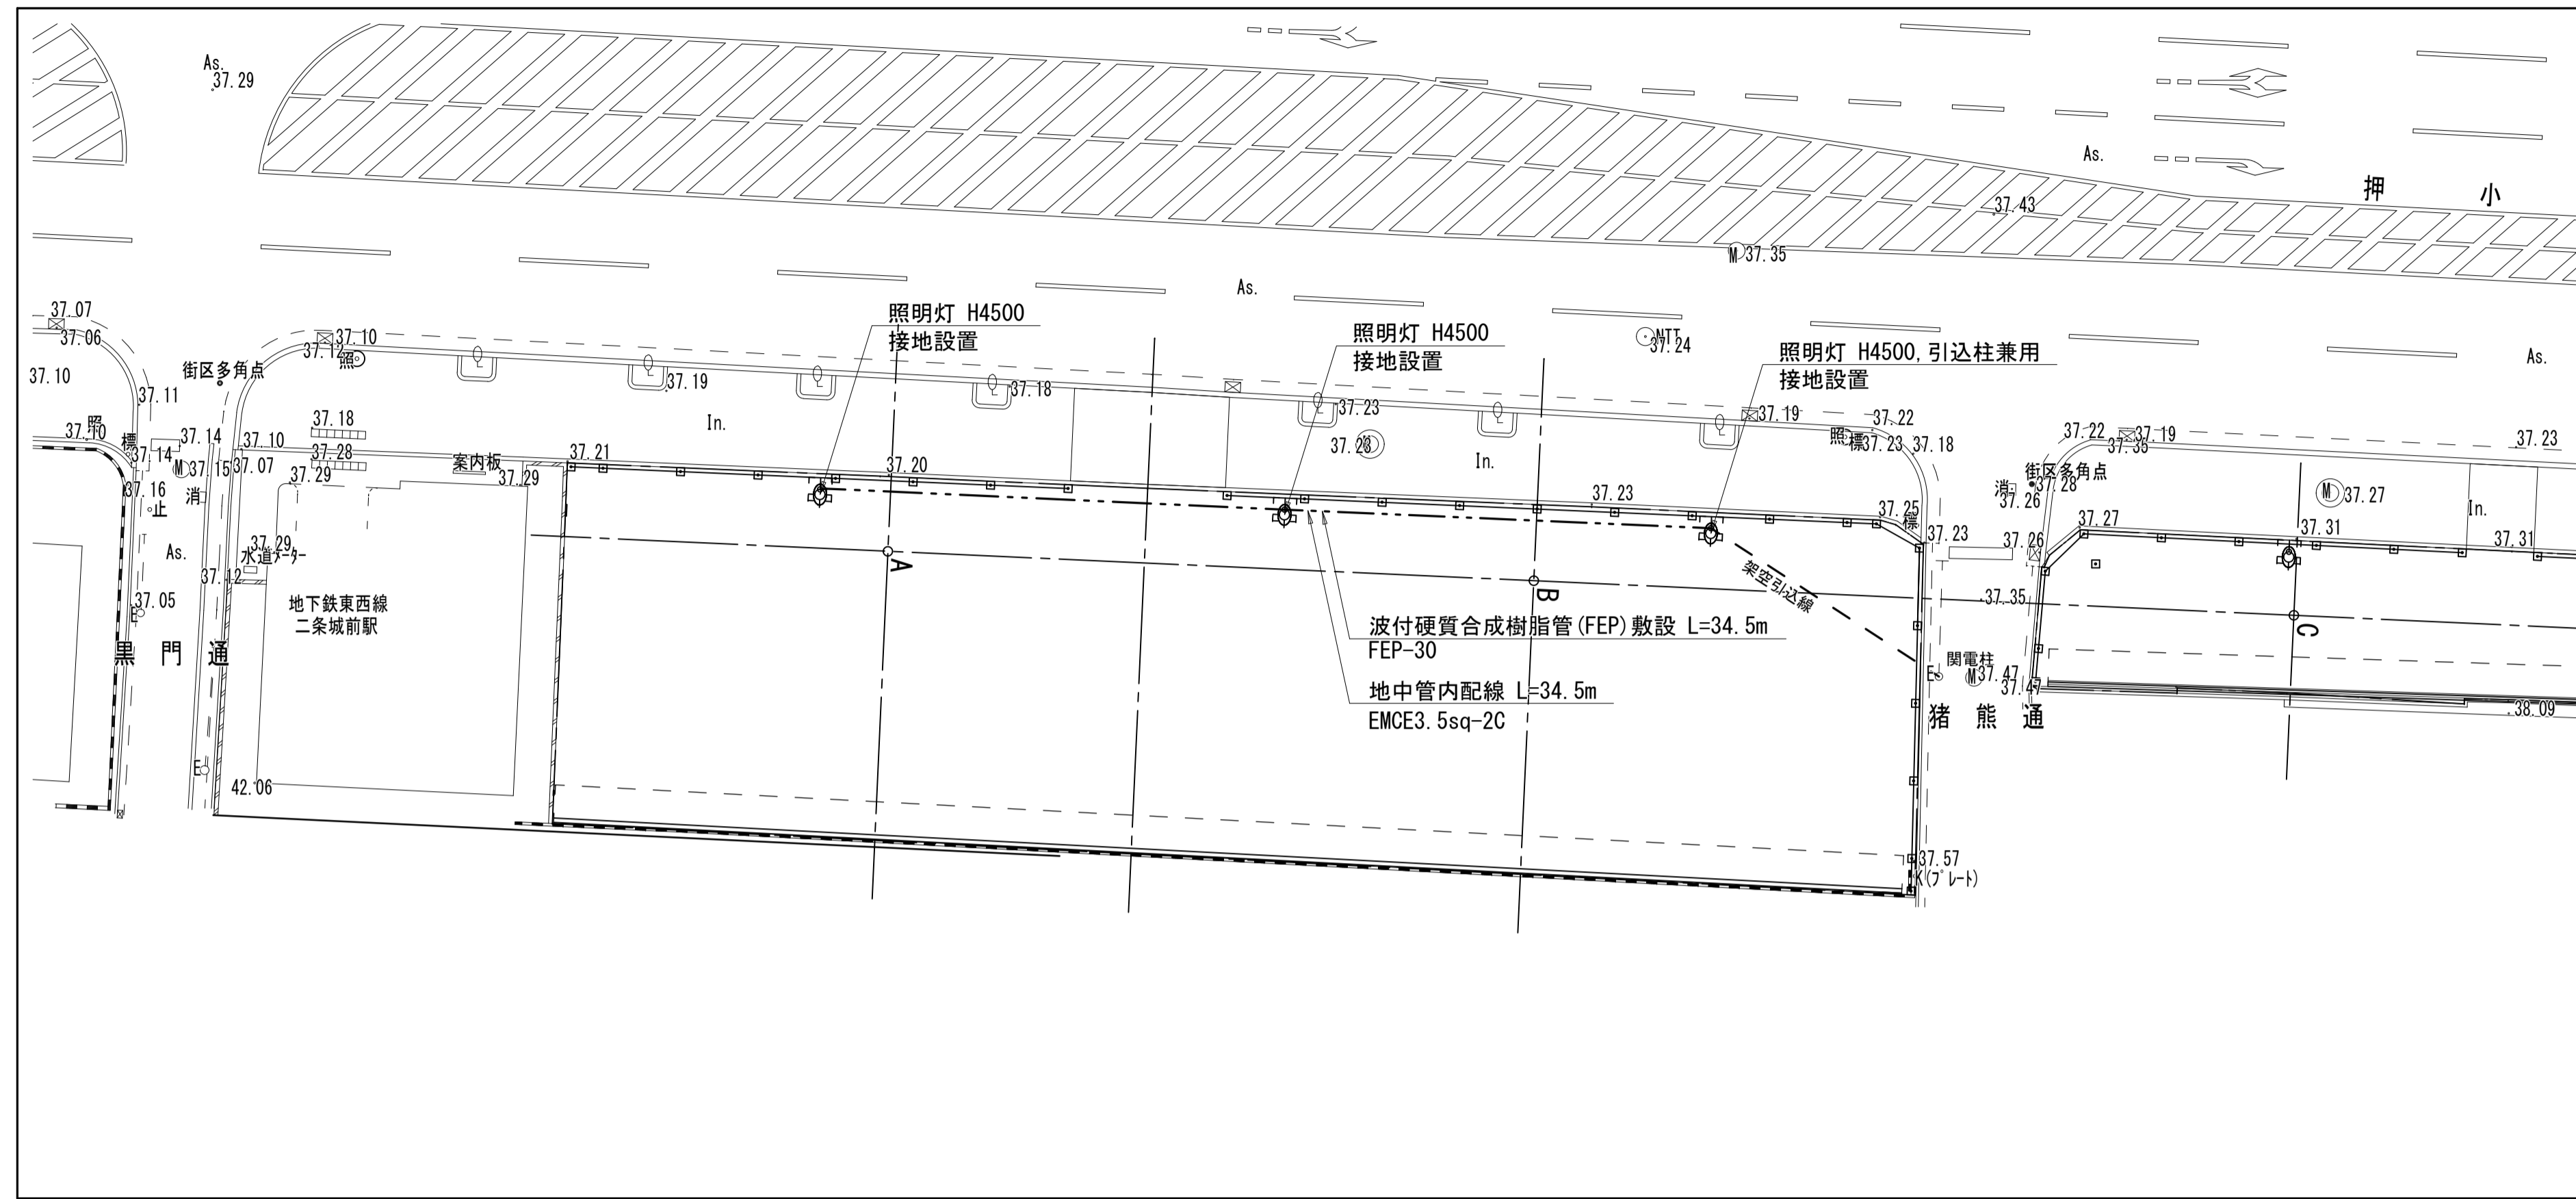


種別	細別	規格・条件	単位	数量	備考
照明設備工	照明灯	H4500, 引込柱兼用	基	2	1+1
	照明灯	H4500	基	3	1+1+1
	接地設置	D種接地, φ10×1500mm	本	5	1+1+1+1+1
電線管路工	波付硬質合成樹脂管 (FEP) 敷設	FEP-30	m	51.5	34.5+17.0
	地中管内配線	EM-CE3.5sq-2C	m	51.5	34.5+17.0
	保護砂	山砂 (洗い・真砂土) 75μm通過以下	m ³	4.1	51.5×0.08
	埋設構設シ-ト敷設	150mm 2倍	m	51.5	34.5+17.0


駐輪場 S=1:100

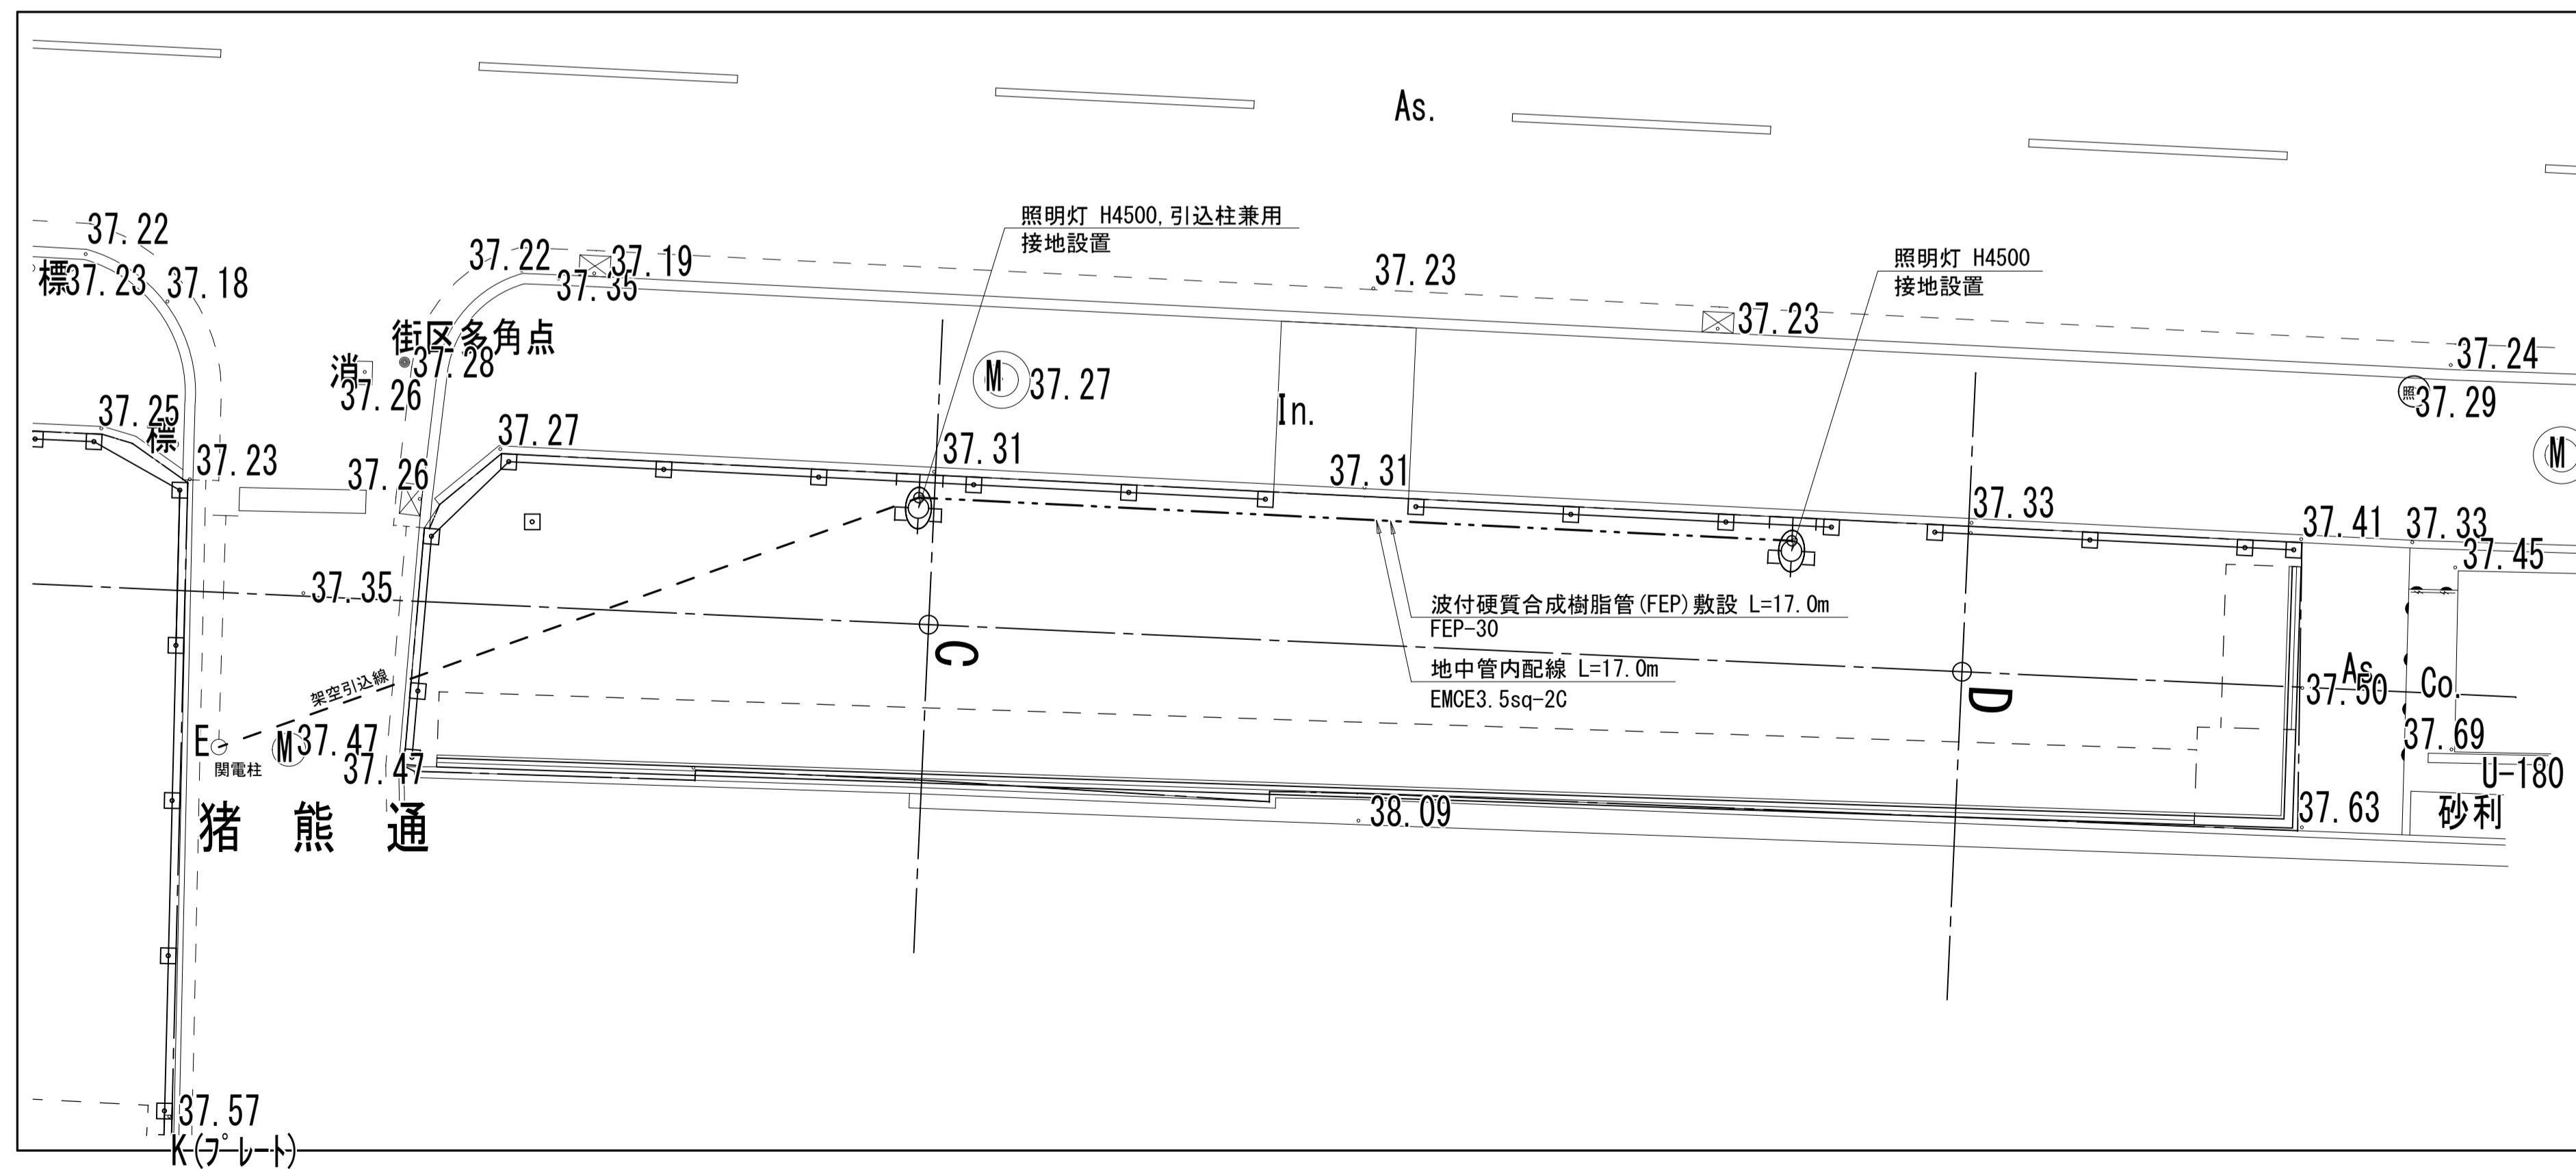

第三駐車場, 駐輪場 施設平面図

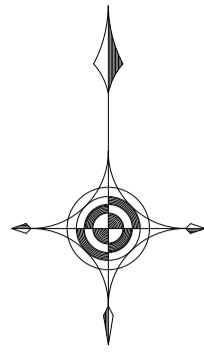


第三駐車場 S=1:200

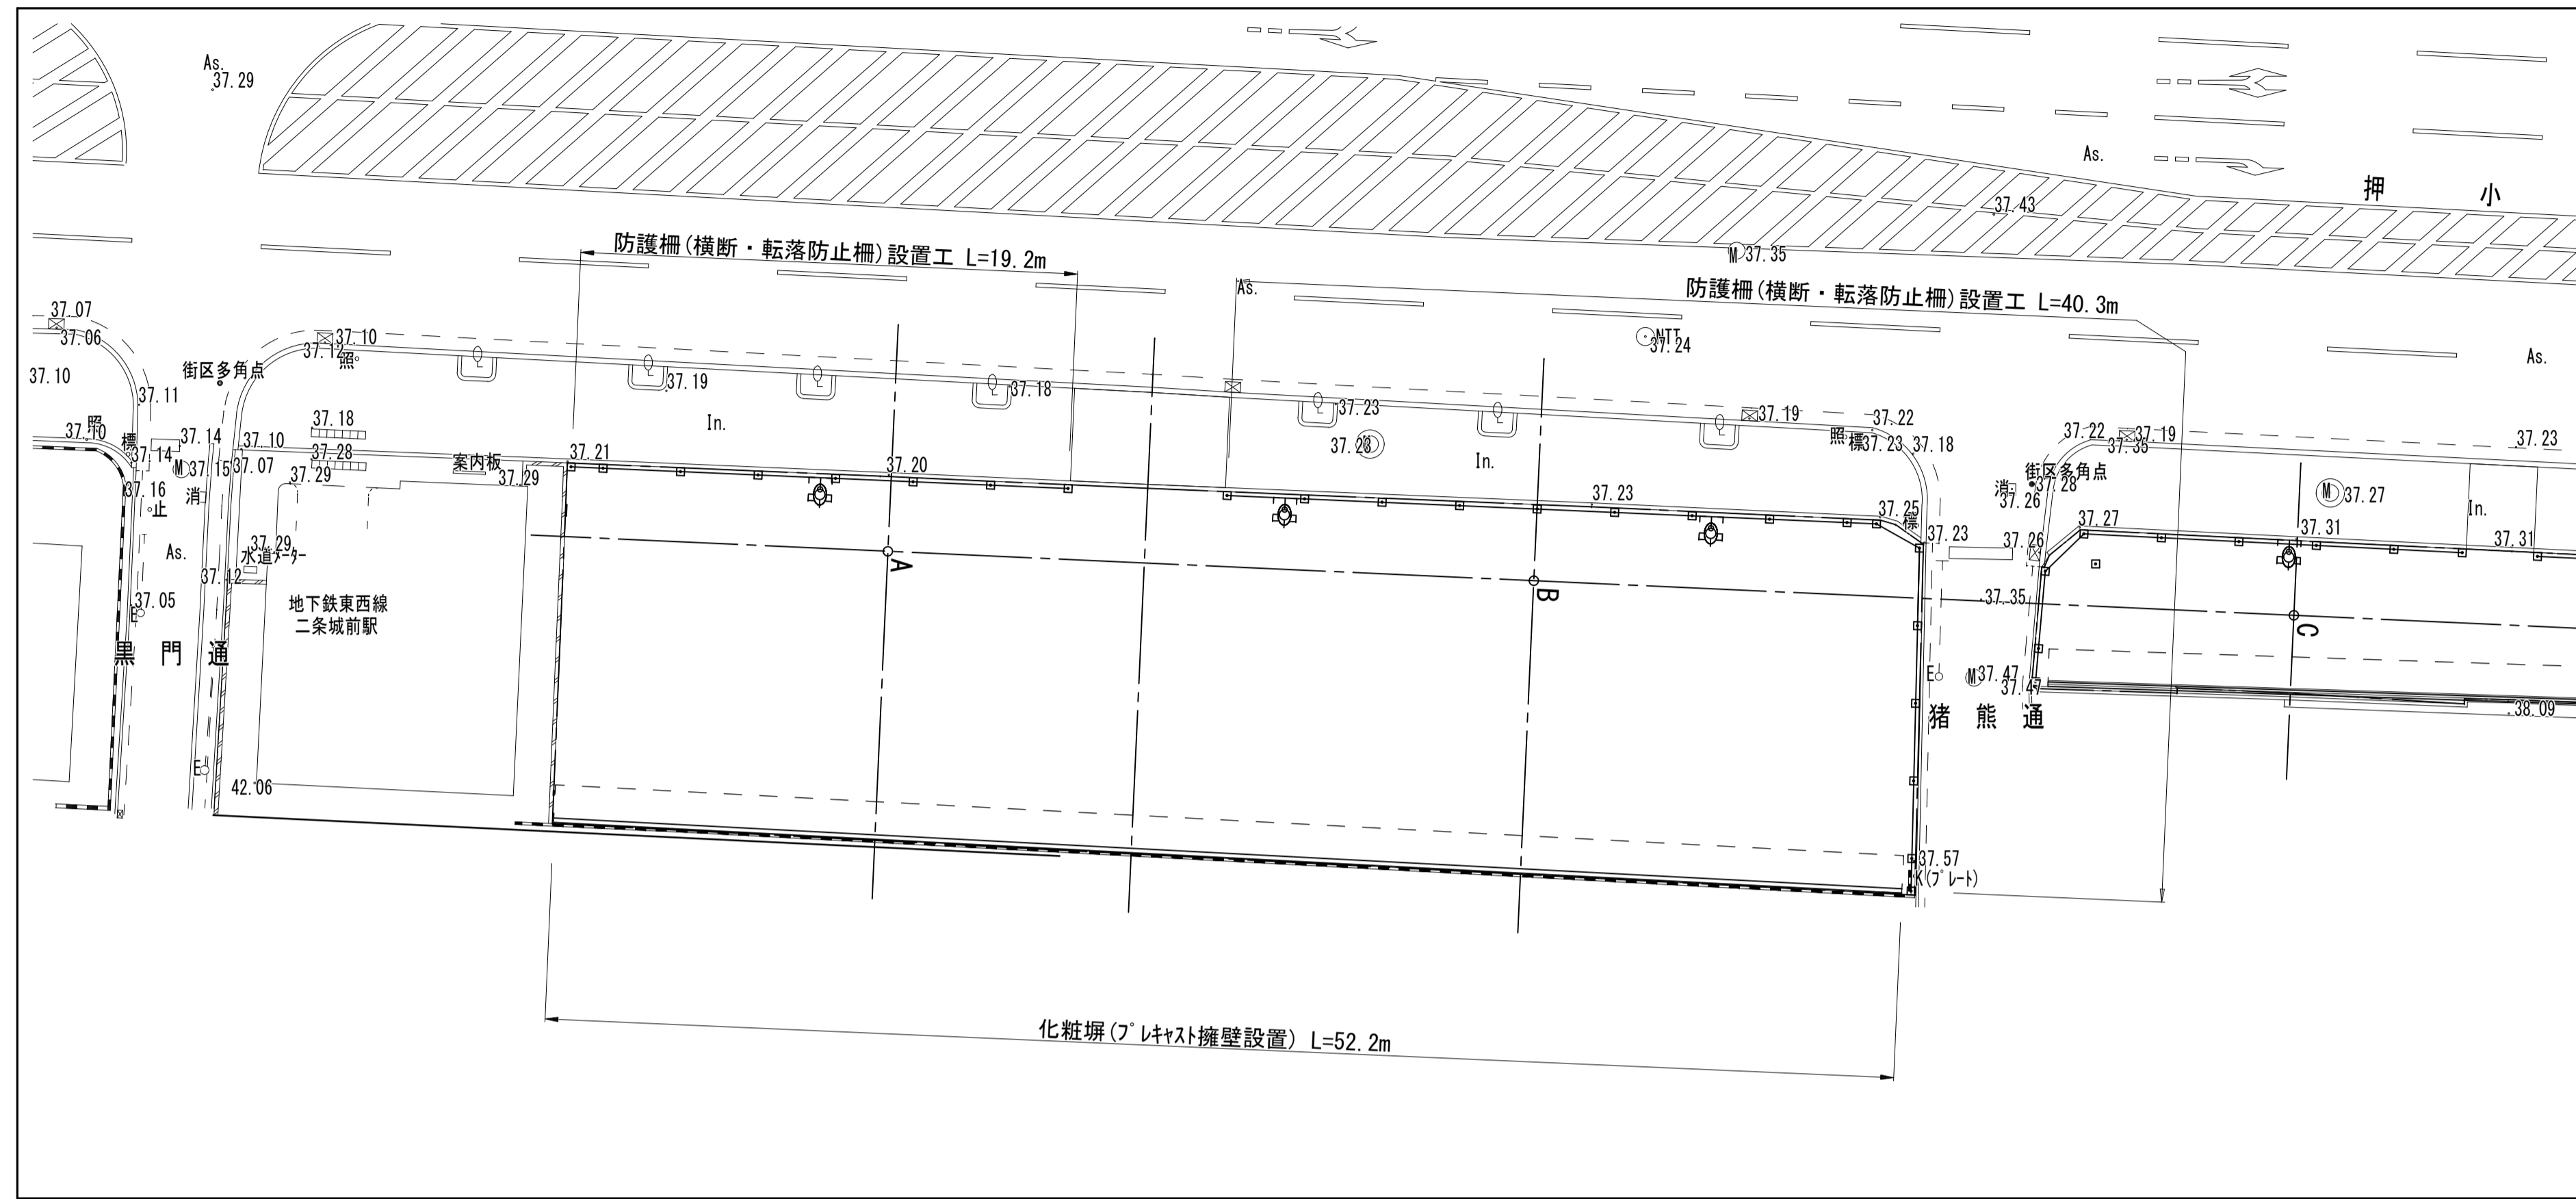

種別	細別	規格・条件	単位	数量	備考
柵工	横断防止柵	H=800	m	95.4	19.2+40.3+21.0+8.0+6.9
塀工	化粧塀(ﾌﾟﾚｷﾞｽﾄ擁壁設置)	H=2000	m	89.4	52.2+34.0+3.2
	化粧塀ｺｰﾅｰ部(ﾌﾟﾚｷﾞｽﾄ擁壁設置)	H=2000	基	1	1


駐輪場 S=1:100

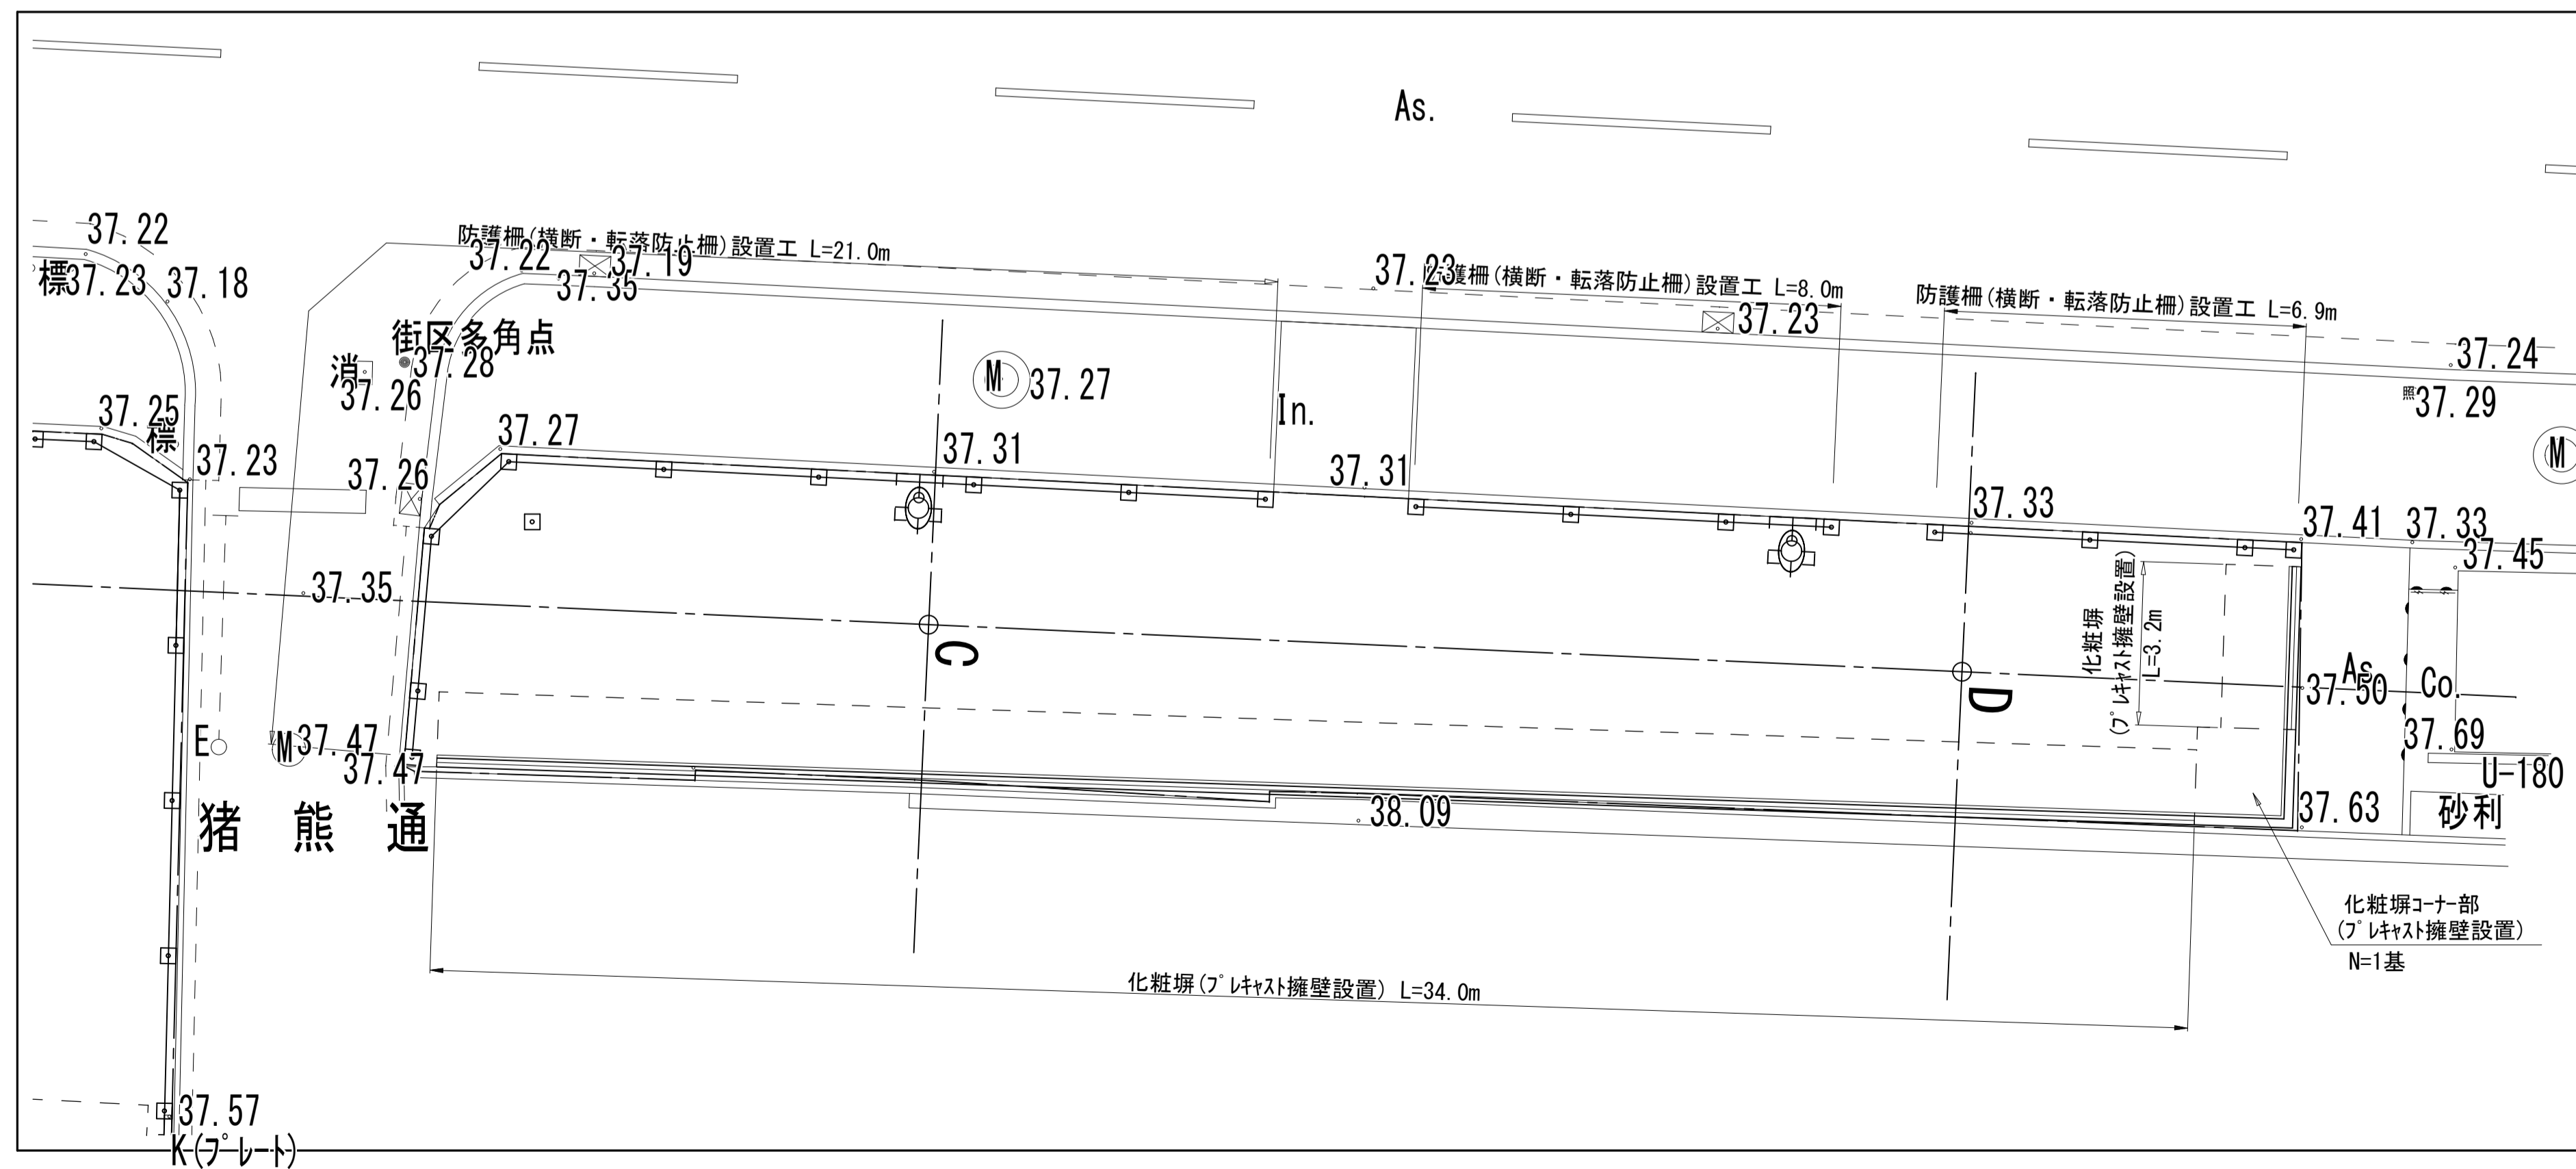

第三駐車場, 駐輪場 横断面図


B
GH=37.36
FH=37.27

掘削	5.6	m ²
盛土	0.0	m ²
床掘	0.5	m ²
埋戻	0.2	m ²

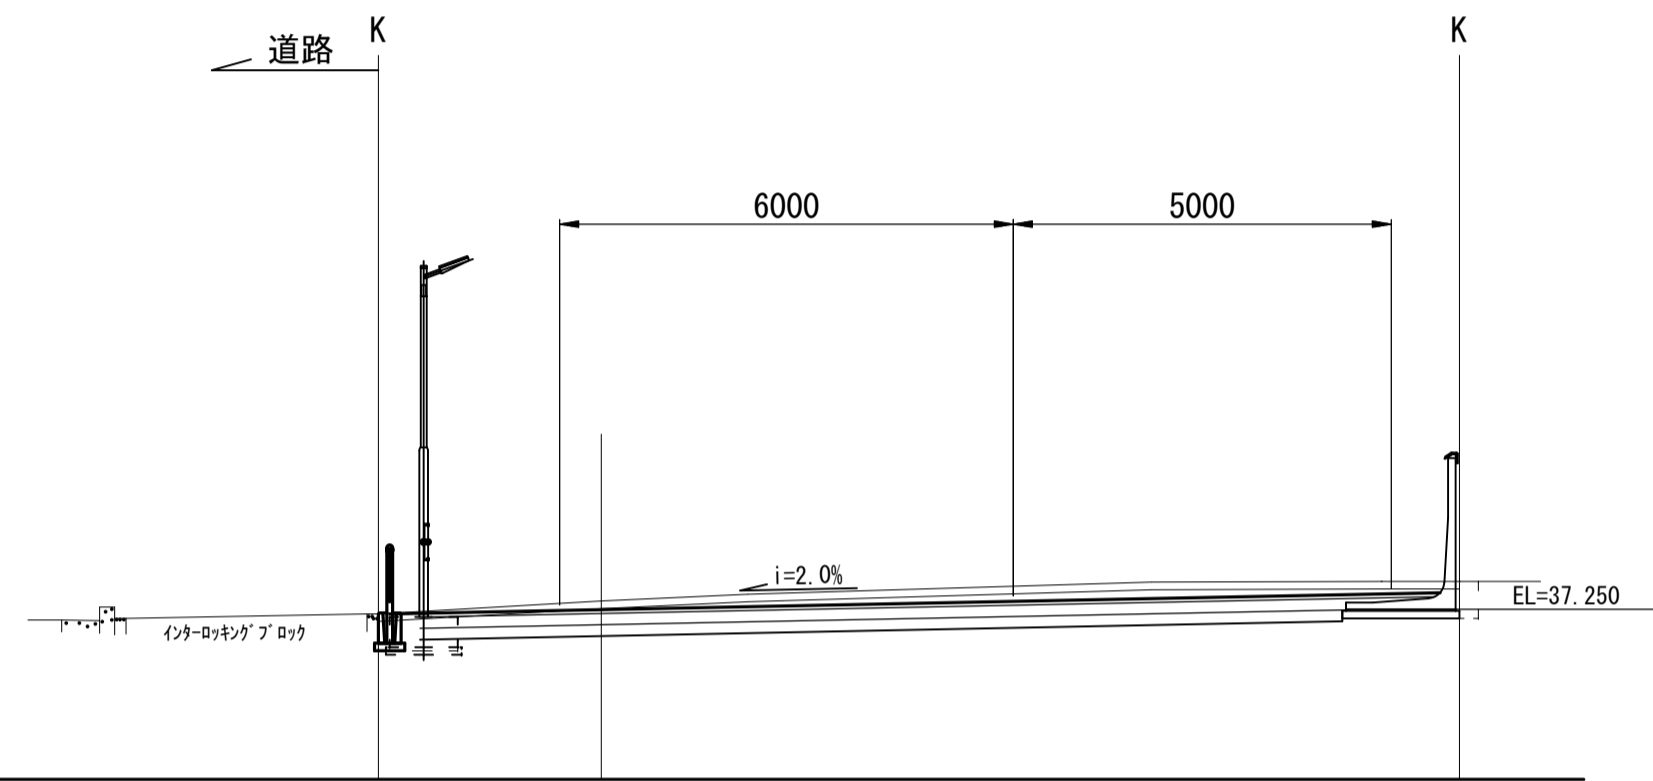


D
GH=37.49
FH=

掘削	1.6	m ²
盛土	0.0	m ²
床掘	0.9	m ²
埋戻	0.5	m ²

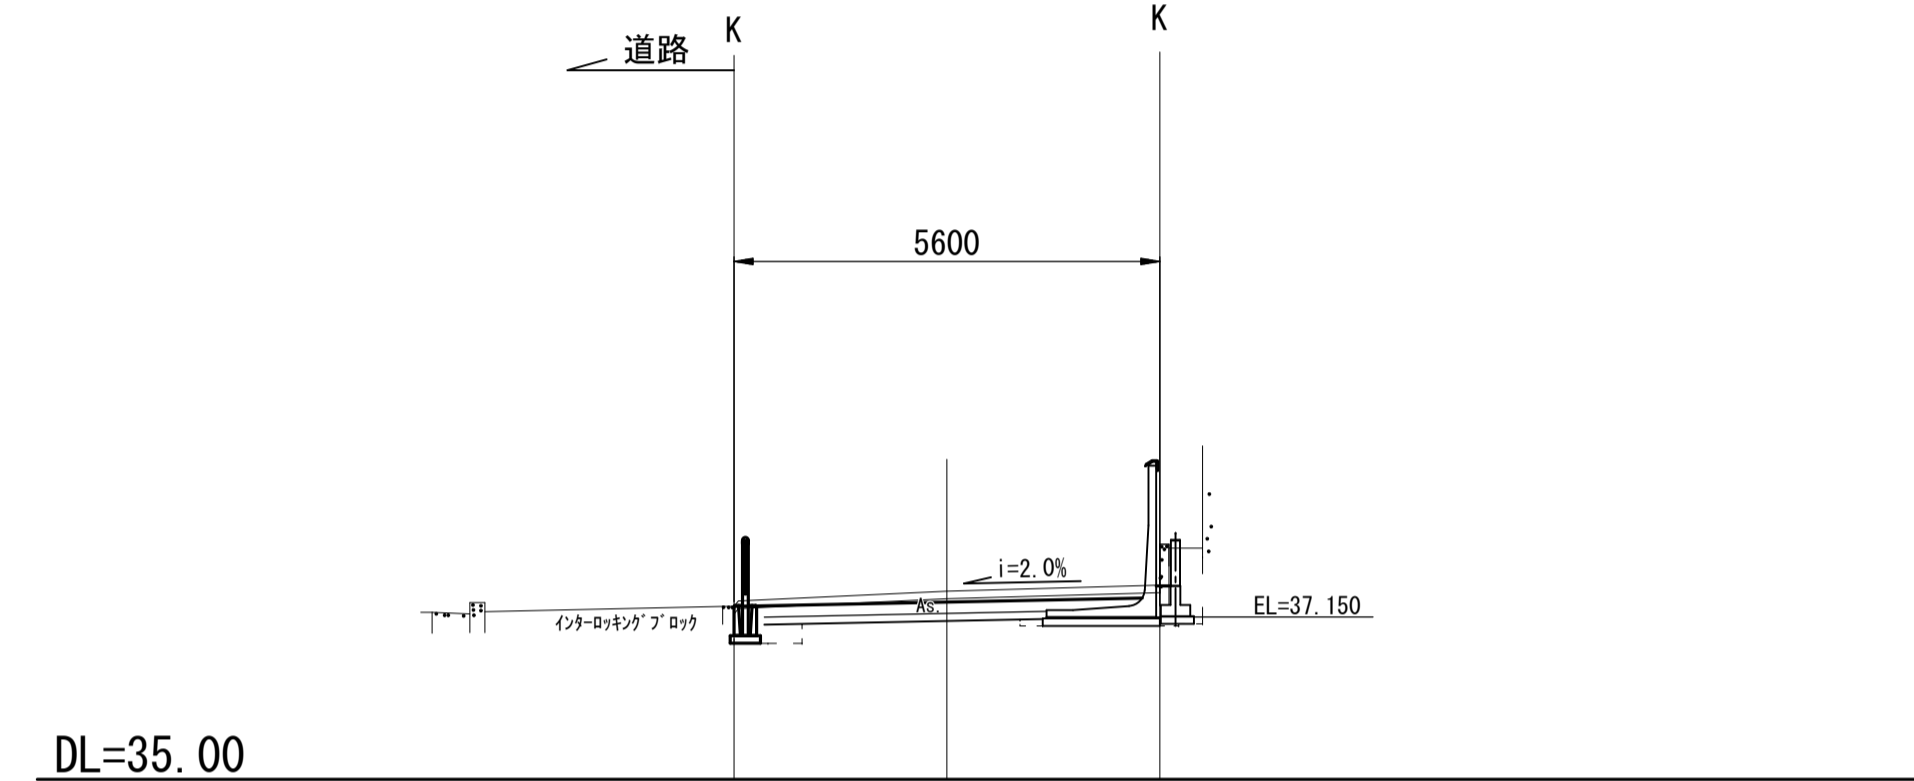


A
GH=37.42
FH=37.29

掘削	5.5	m ²
盛土	0.0	m ²
床掘	0.4	m ²
埋戻	0.2	m ²

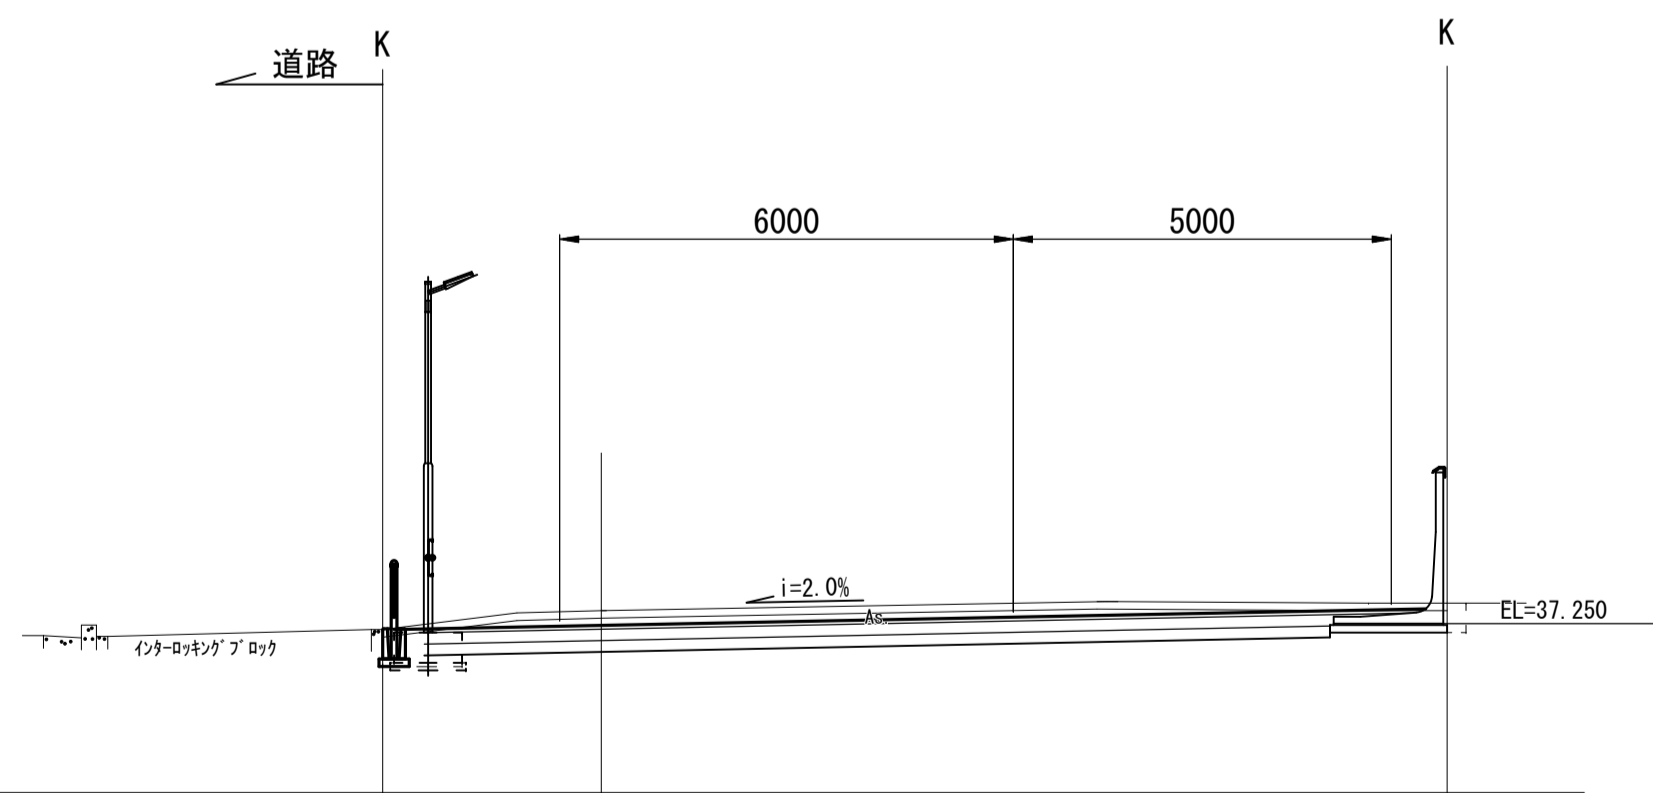

C
GH=37.49
FH=37.33


掘削	1.8	m ²
盛土	0.0	m ²
床掘	0.8	m ²
埋戻	0.4	m ²

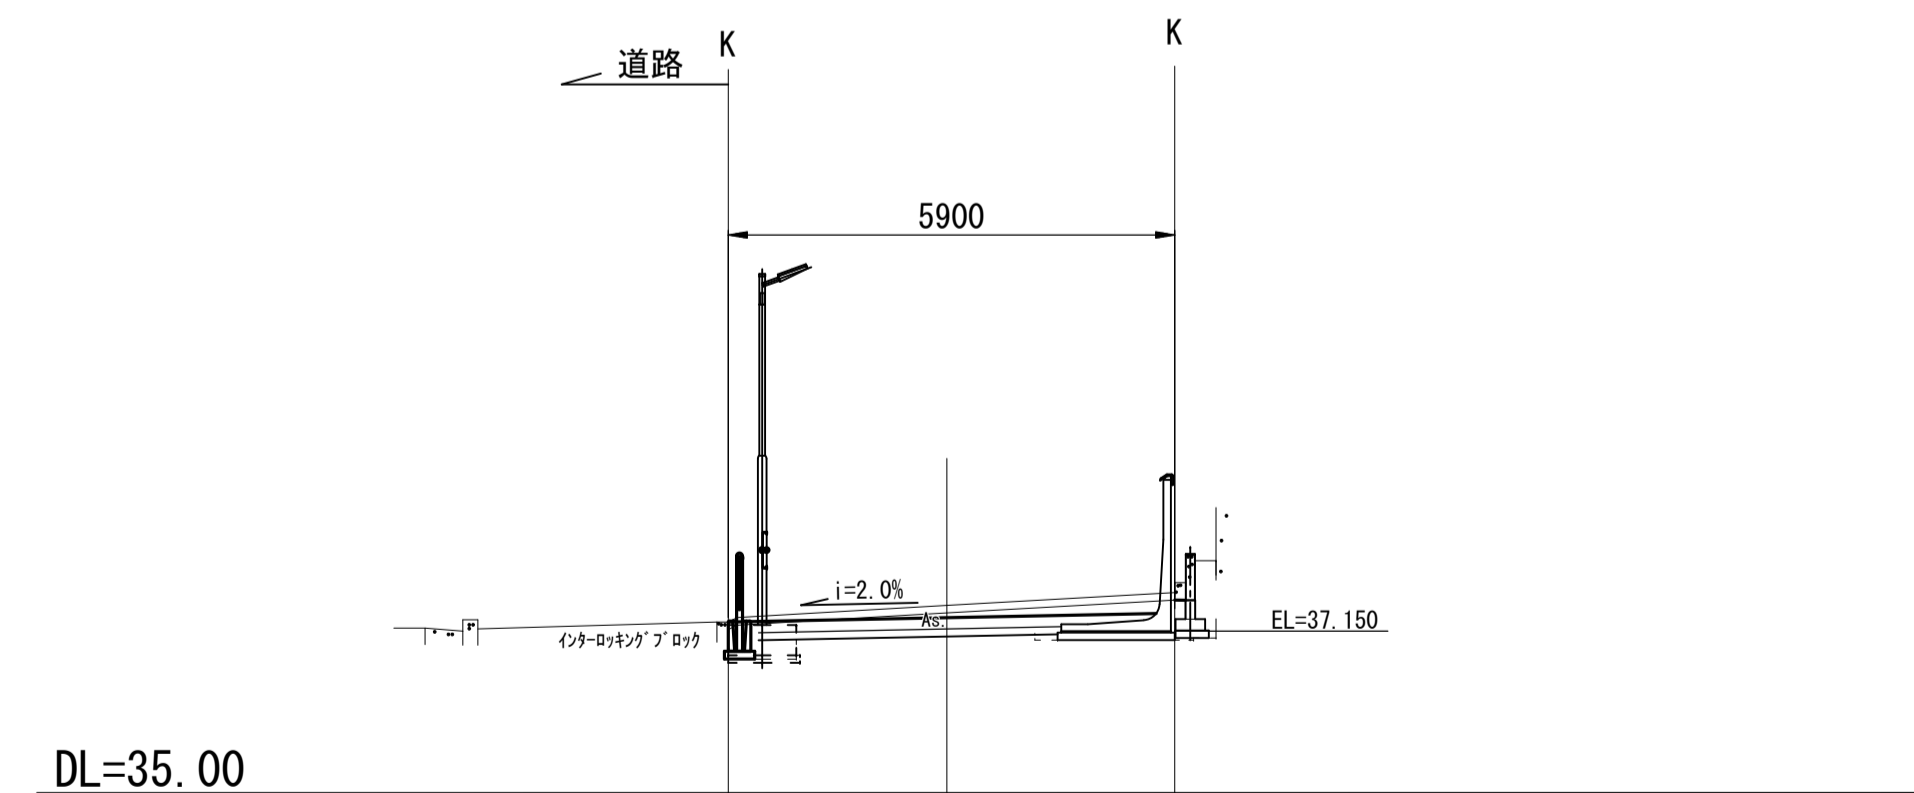

第三駐車場, 駐輪場 構造図-1


化粧塀(プレキャスト擁壁設置)

断面図 S=1:20

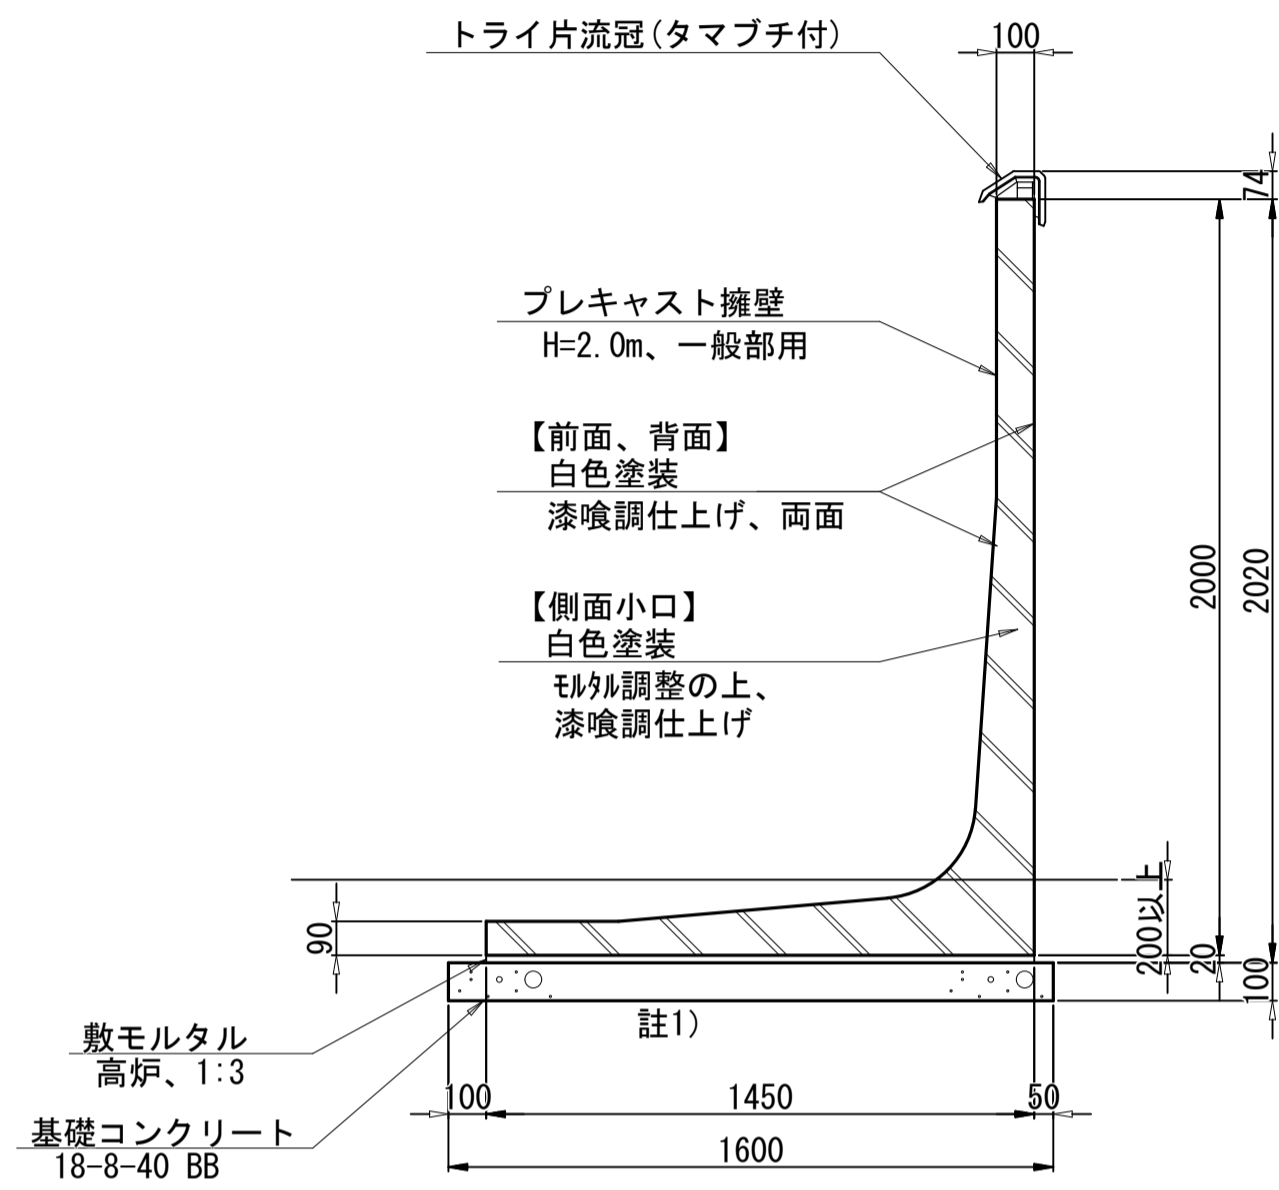


化粧塀コーナー部(プレキャスト擁壁設置)


断面図 S=1:20

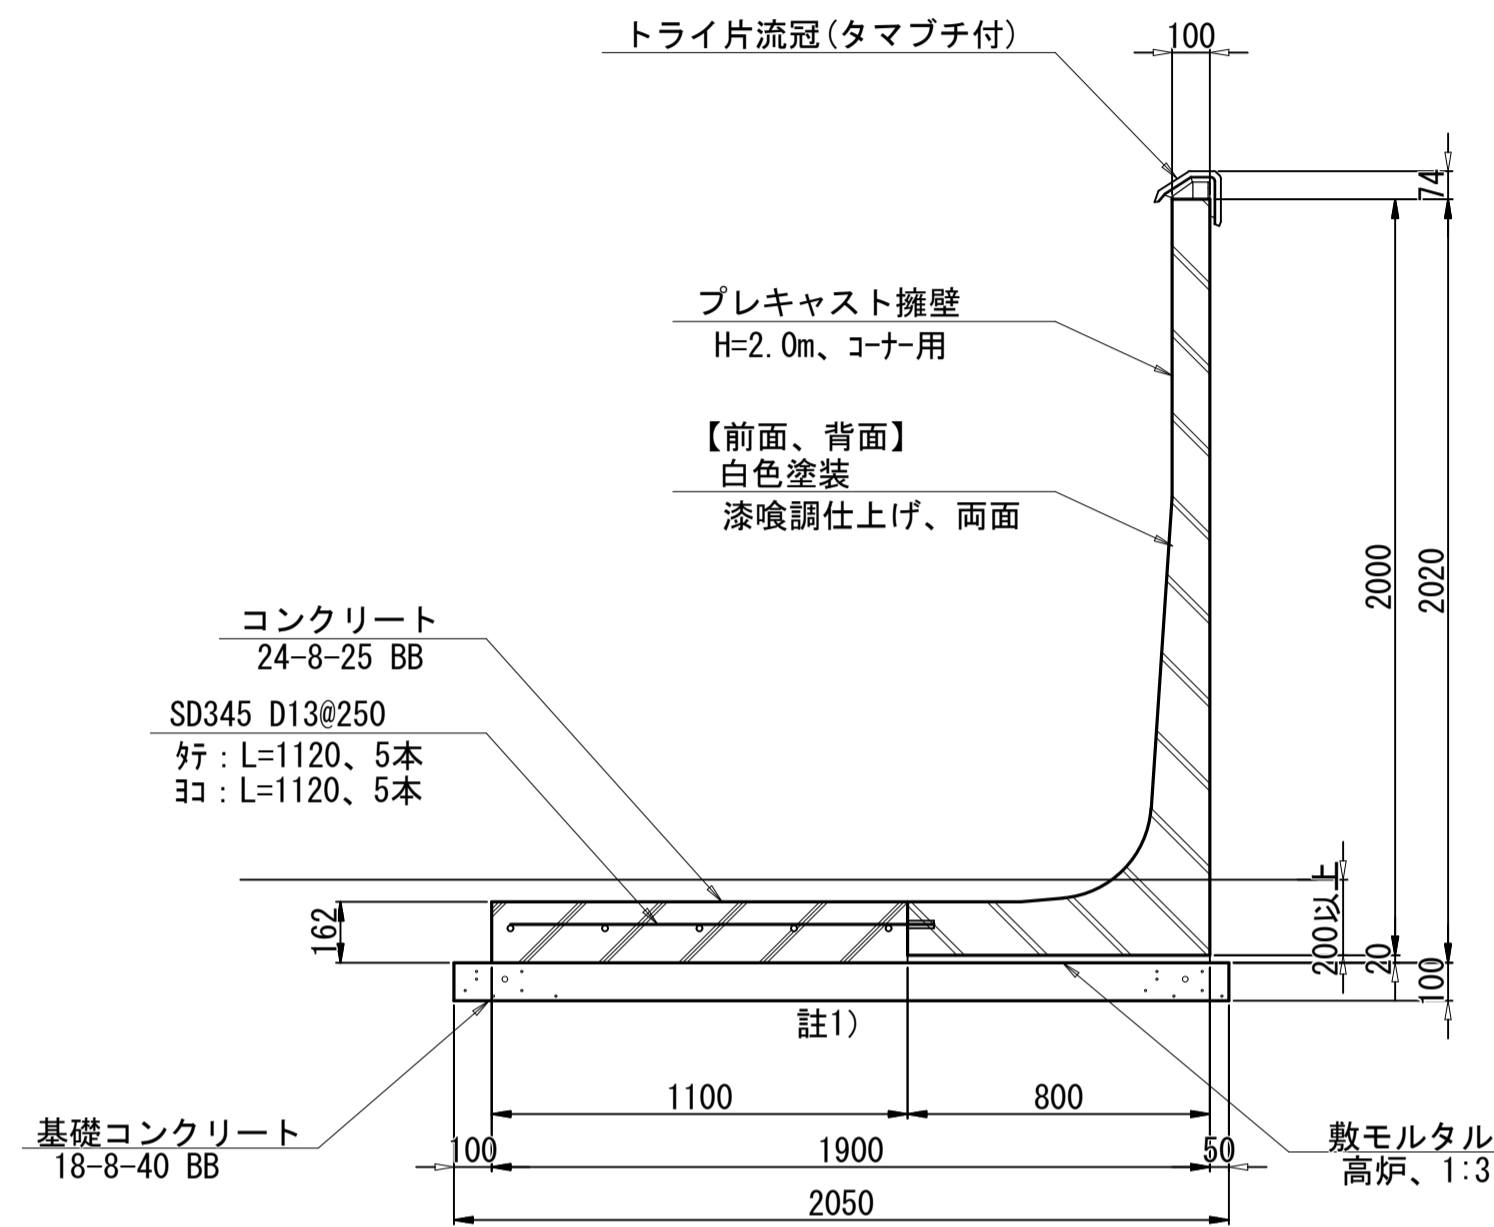

平面図 S=1:20

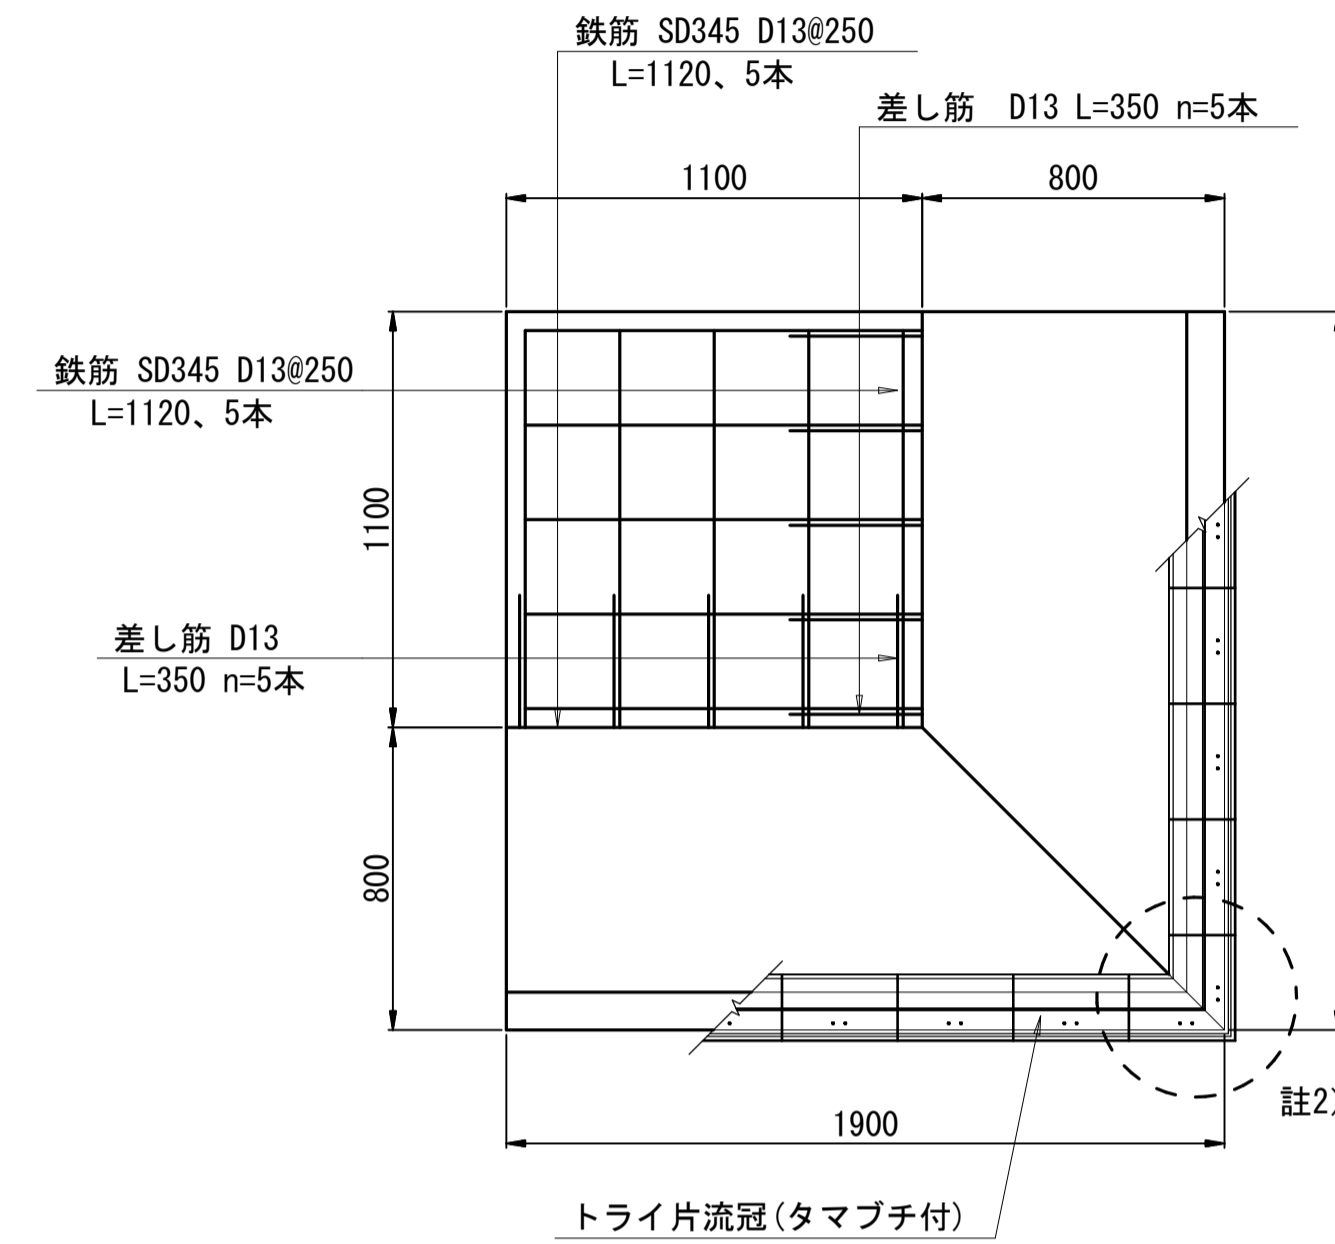


笠部詳細図 S=1:5

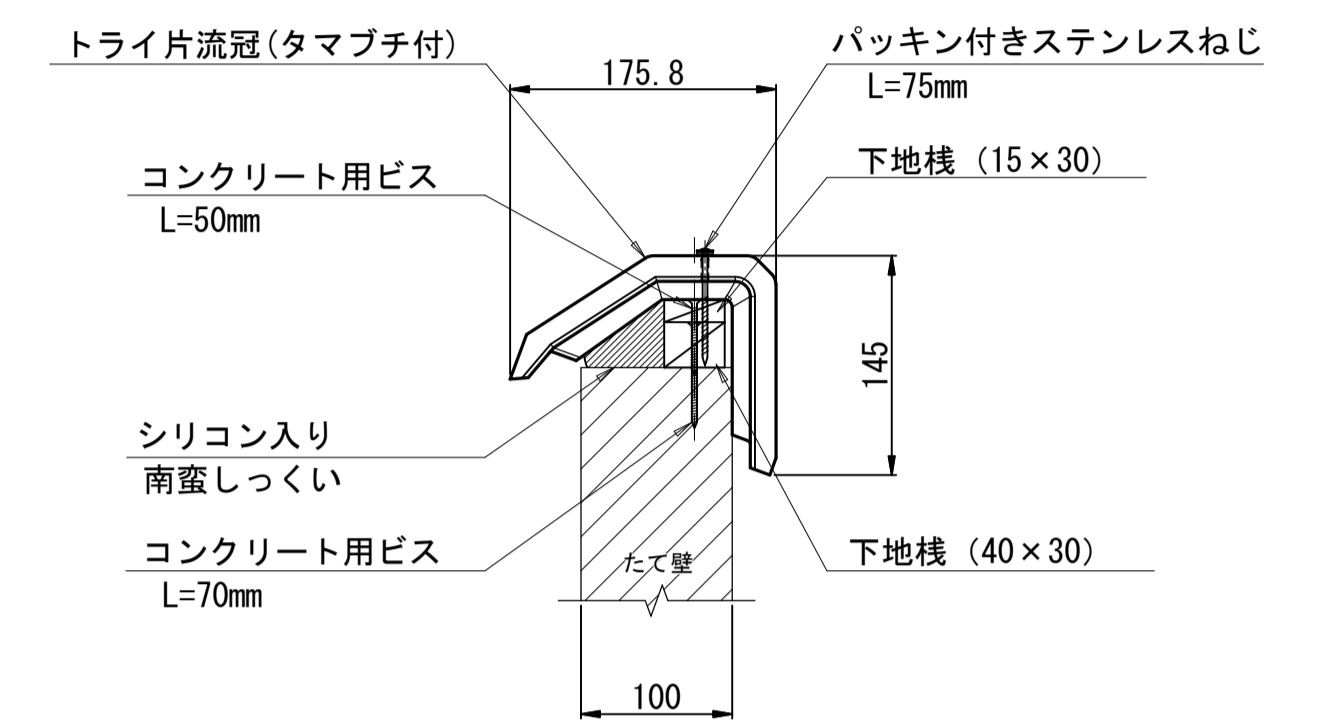


防護柵(横断・転落防止柵)設置工

正面図 S=1:20

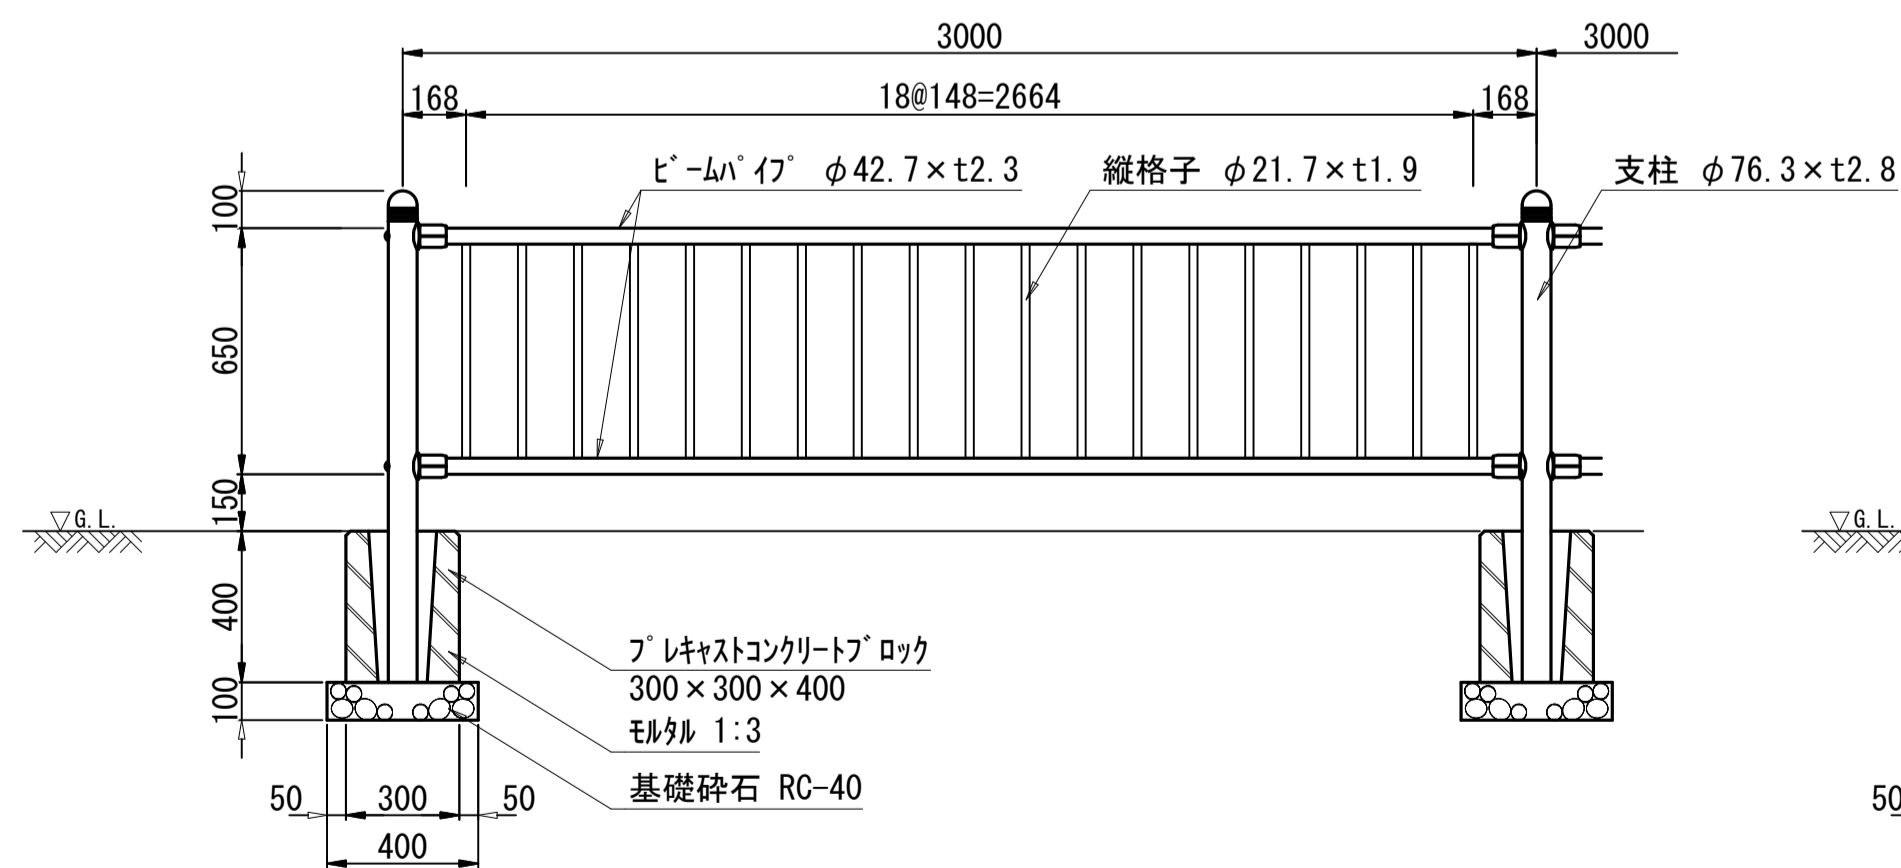


断面図 S=1:20

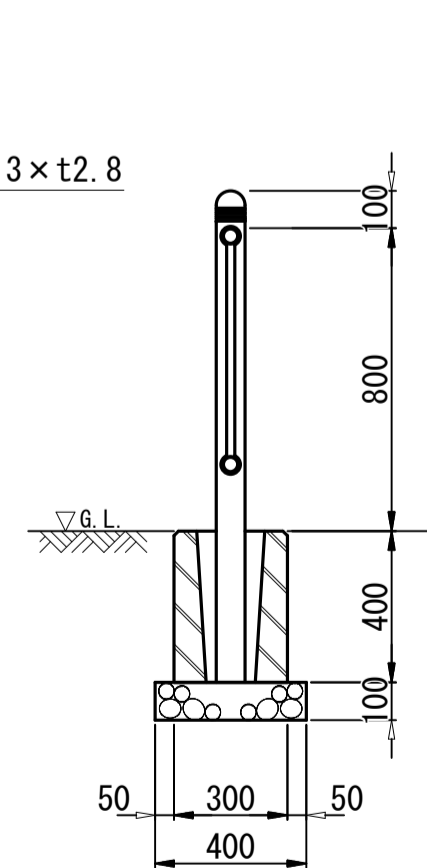


【参考図面】

駐車場舗装 S=1:10

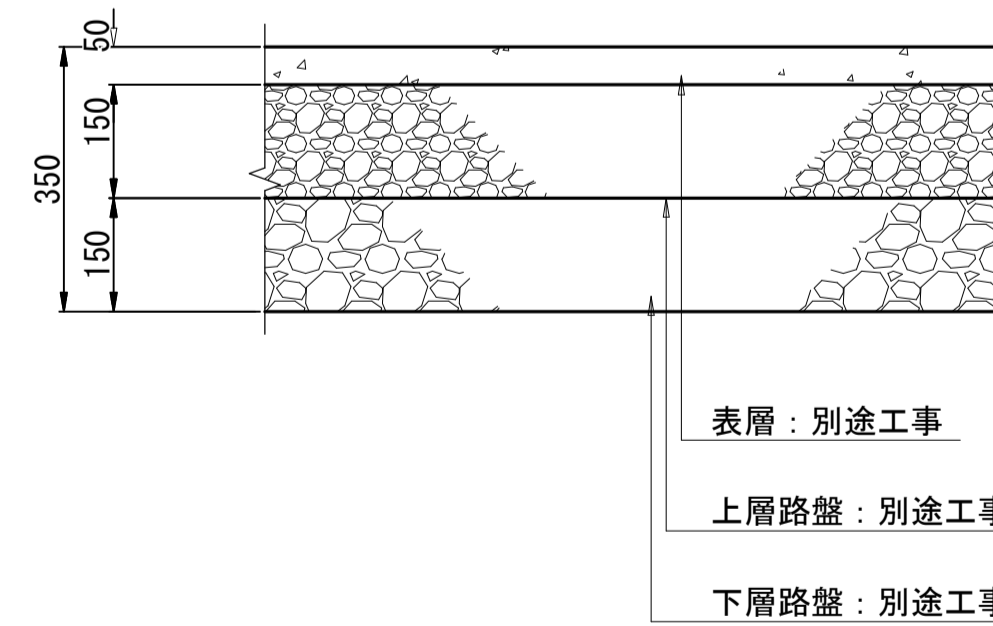


【参考図面】

駐輪場舗装 S=1:10

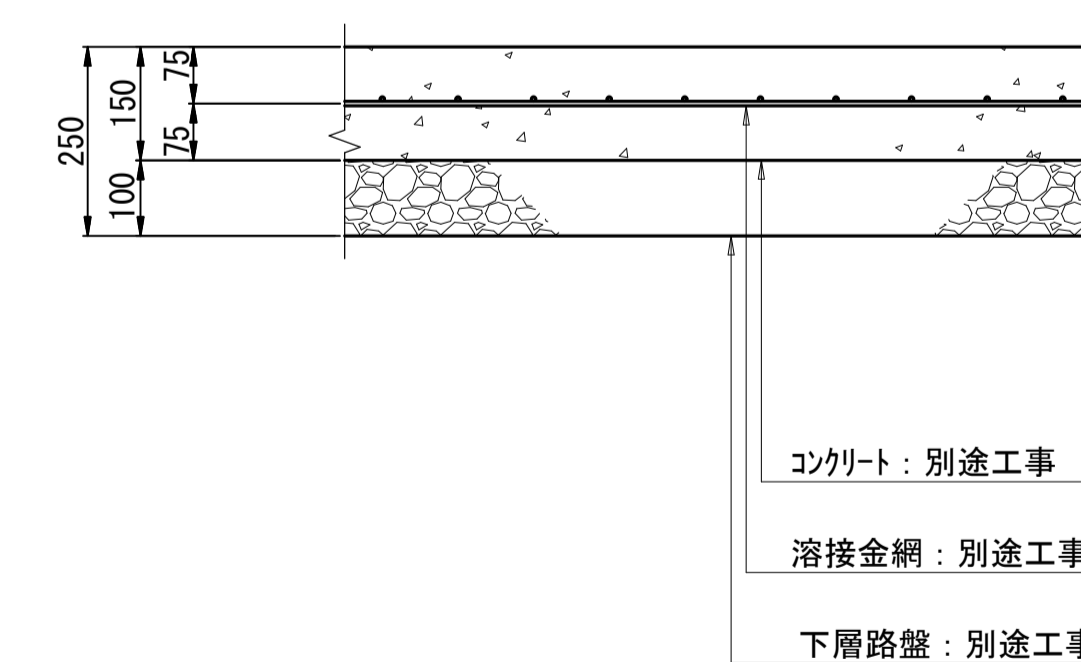


第三駐車場, 駐輪場 構造図-2


照明灯 S=1:20

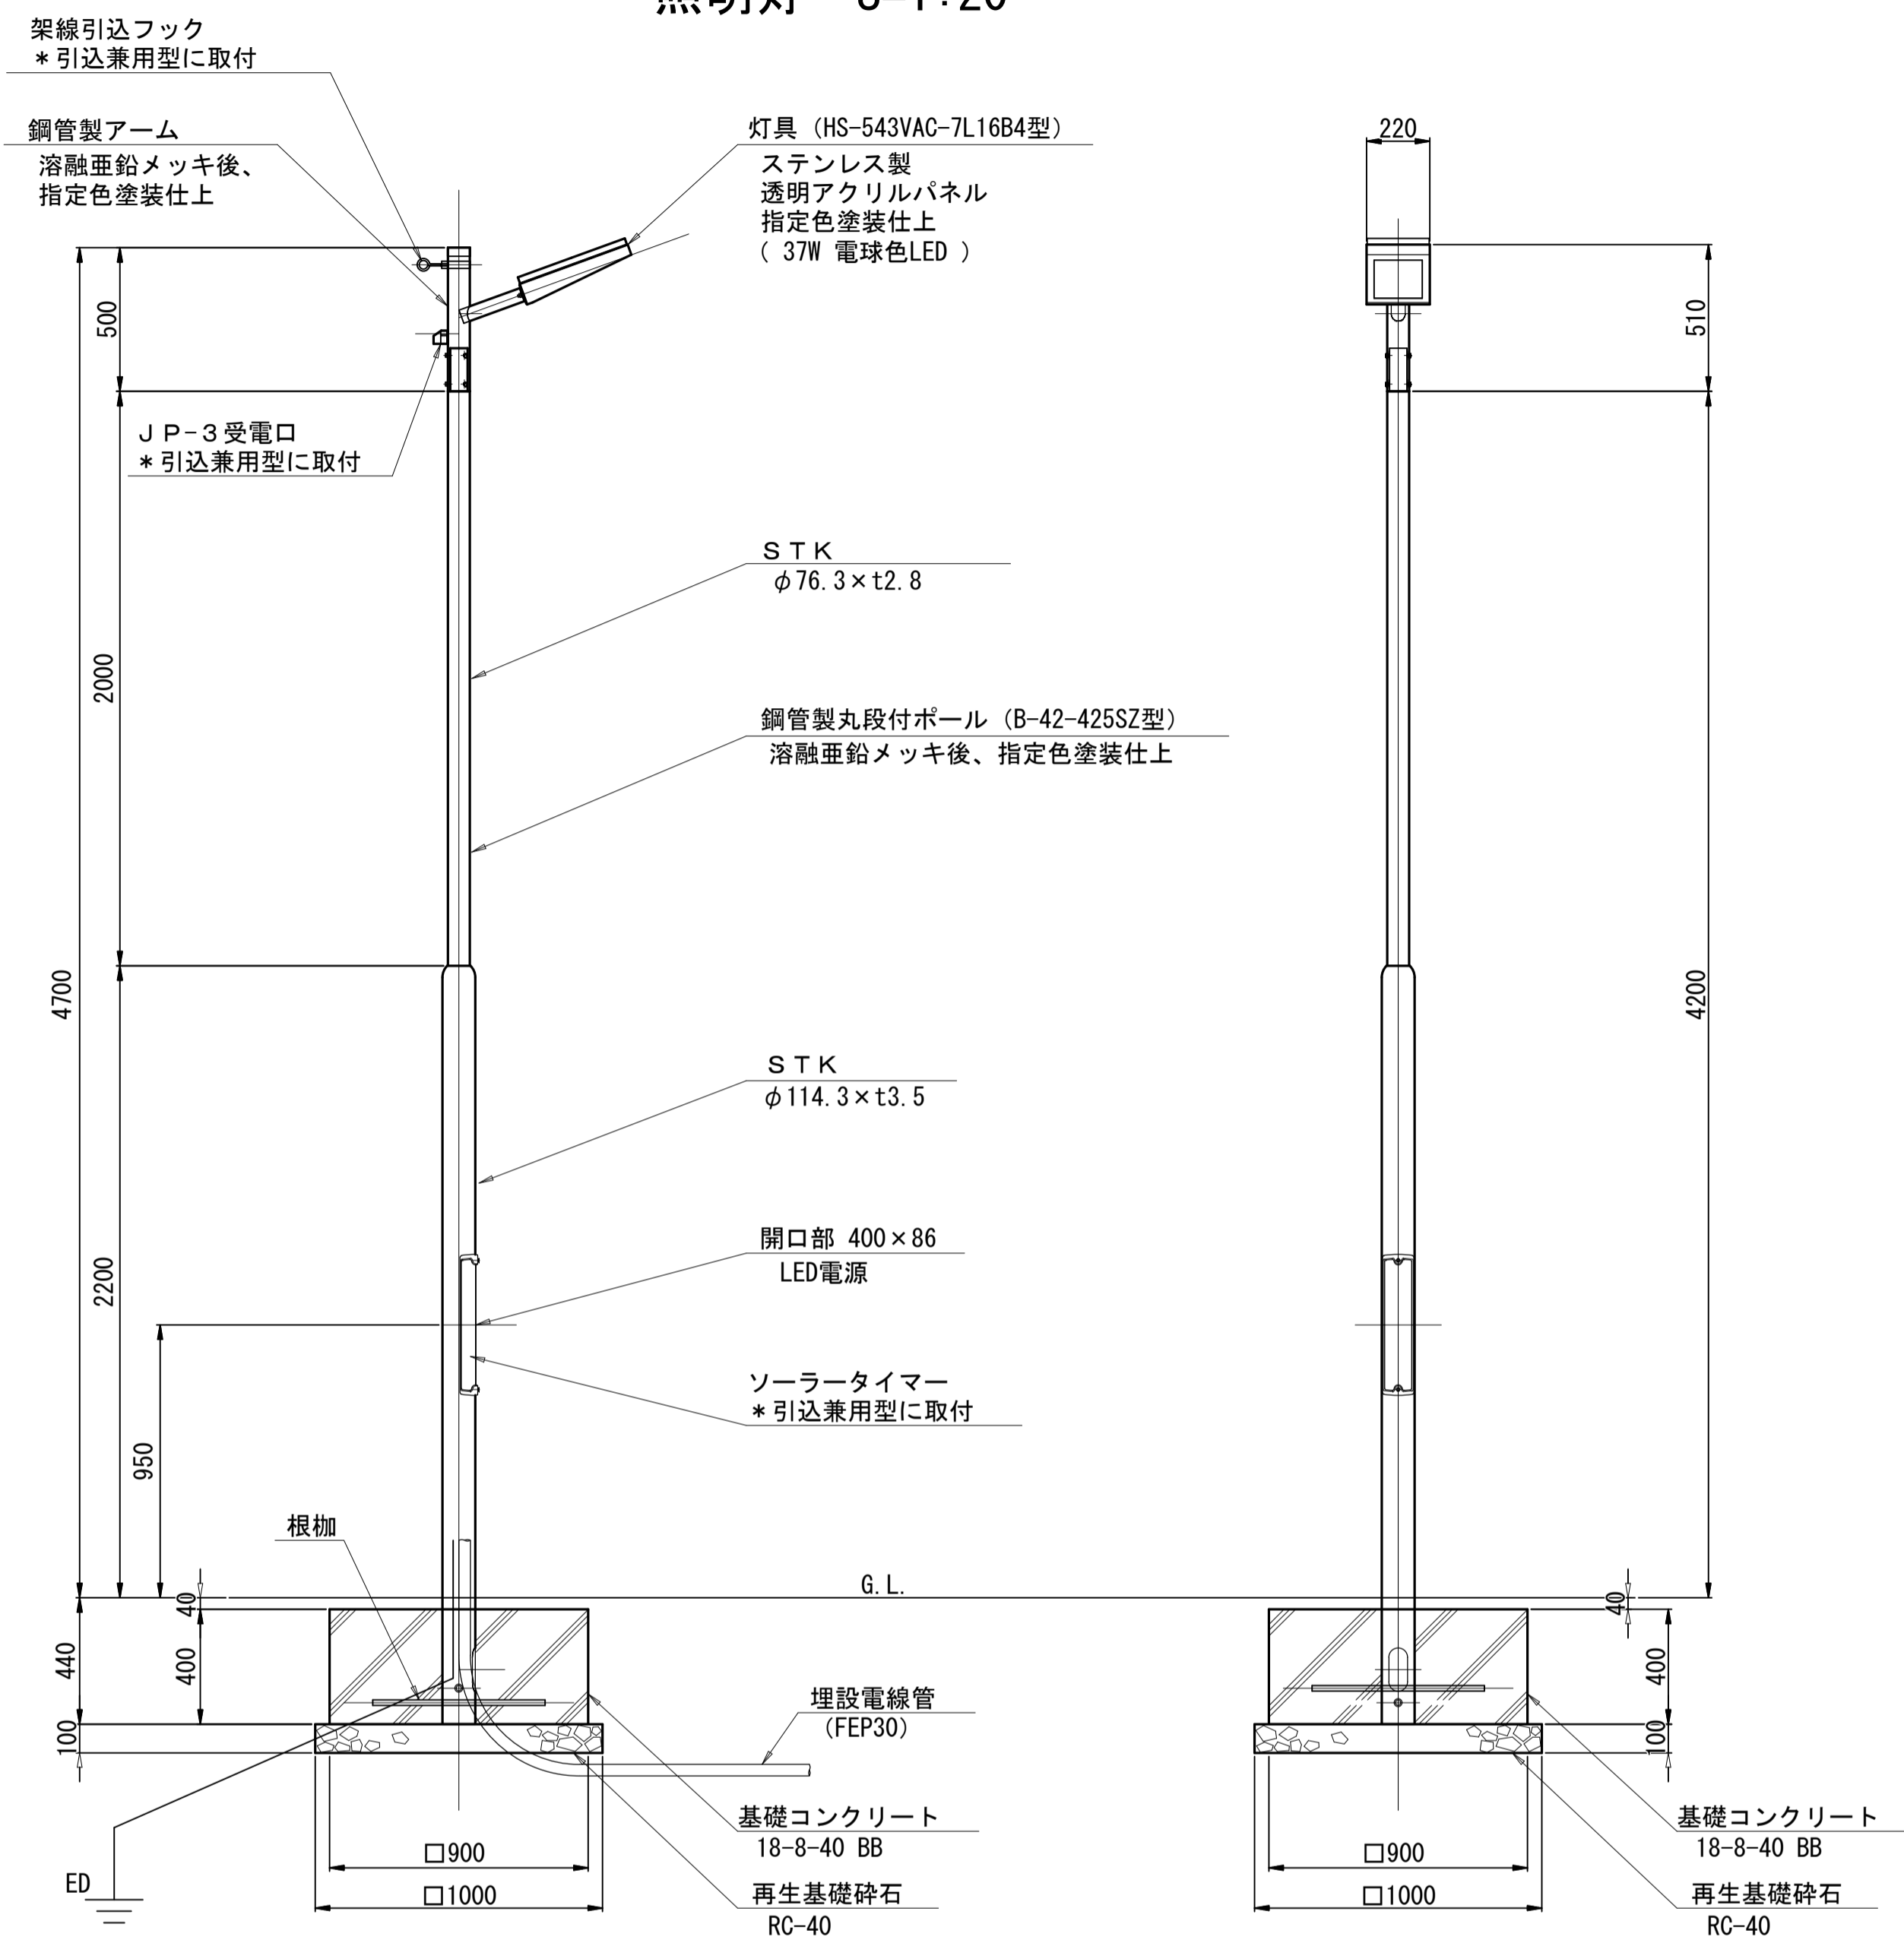


舗装版破碎 S=1:20

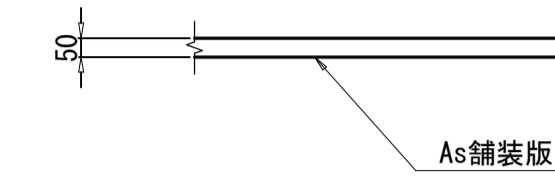


特殊ブロック舗装(撤去) S=1:20

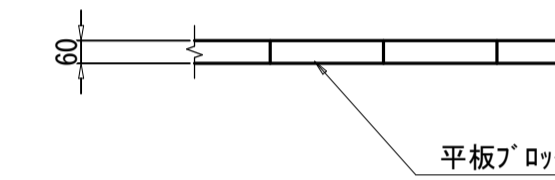


立入防止柵撤去 S=1:20

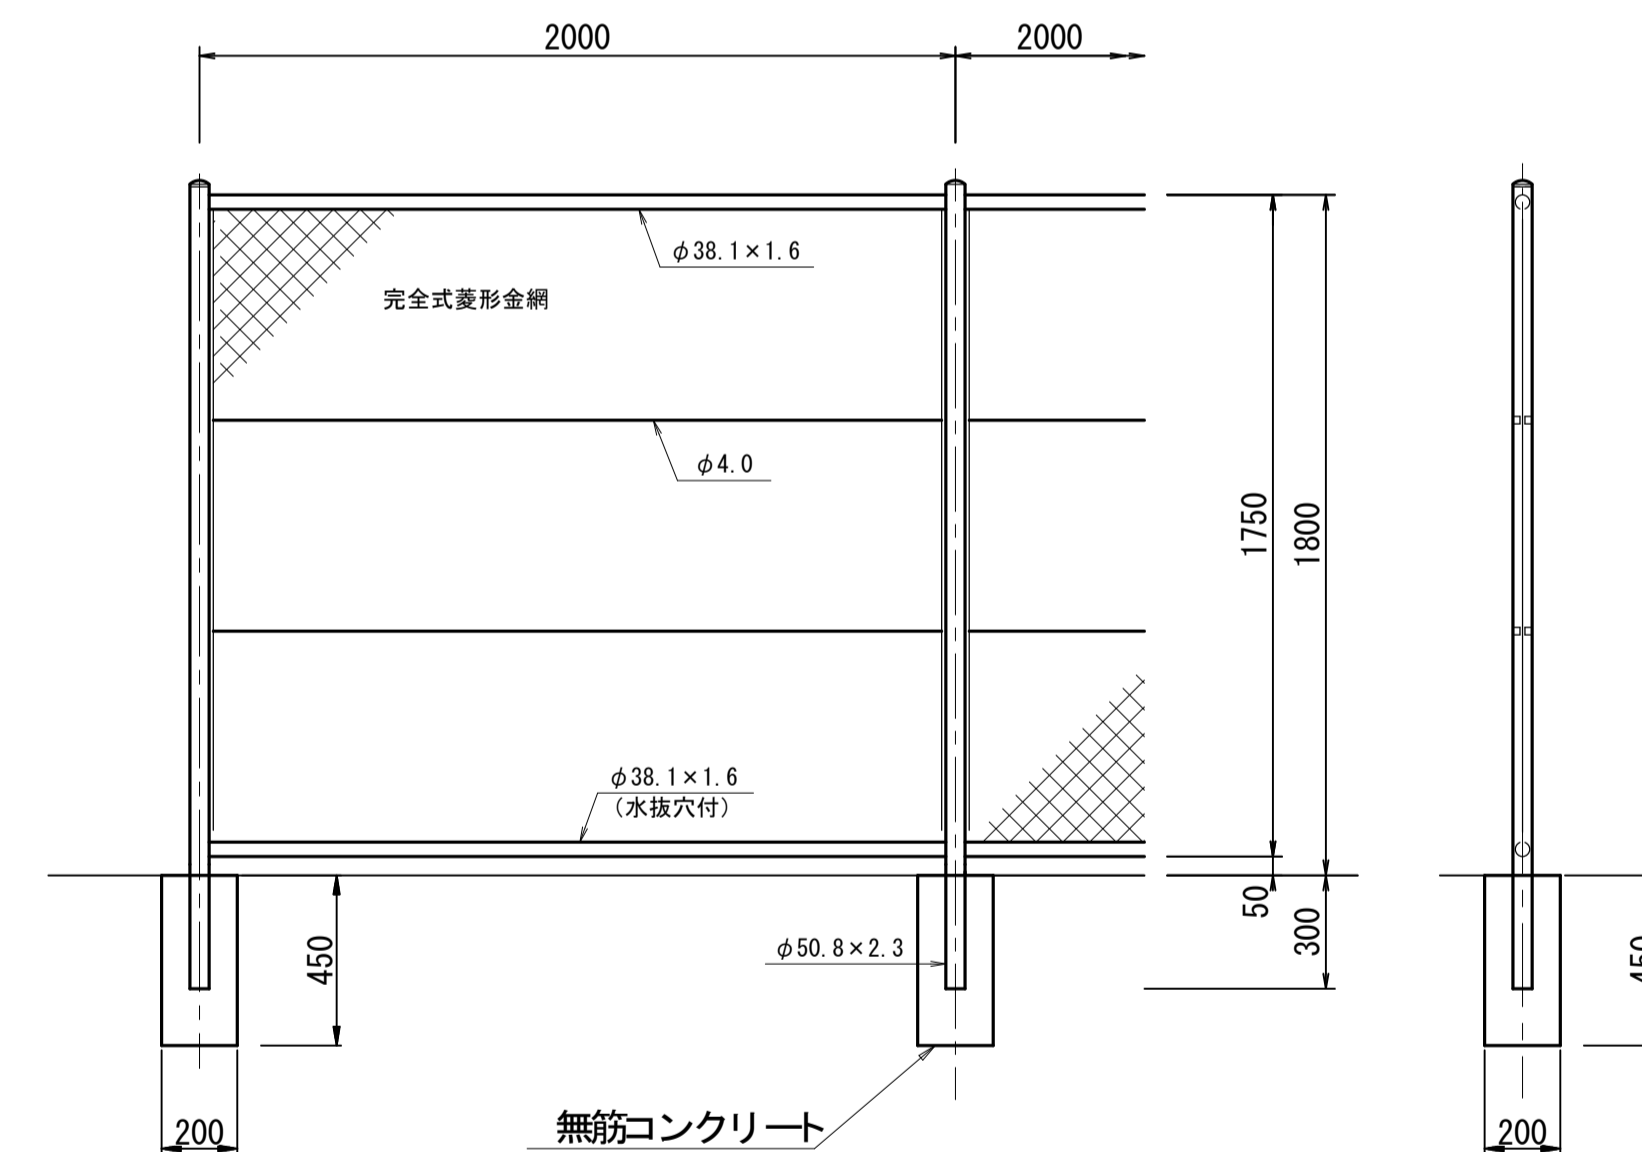

灯具 詳細図 S=1:10

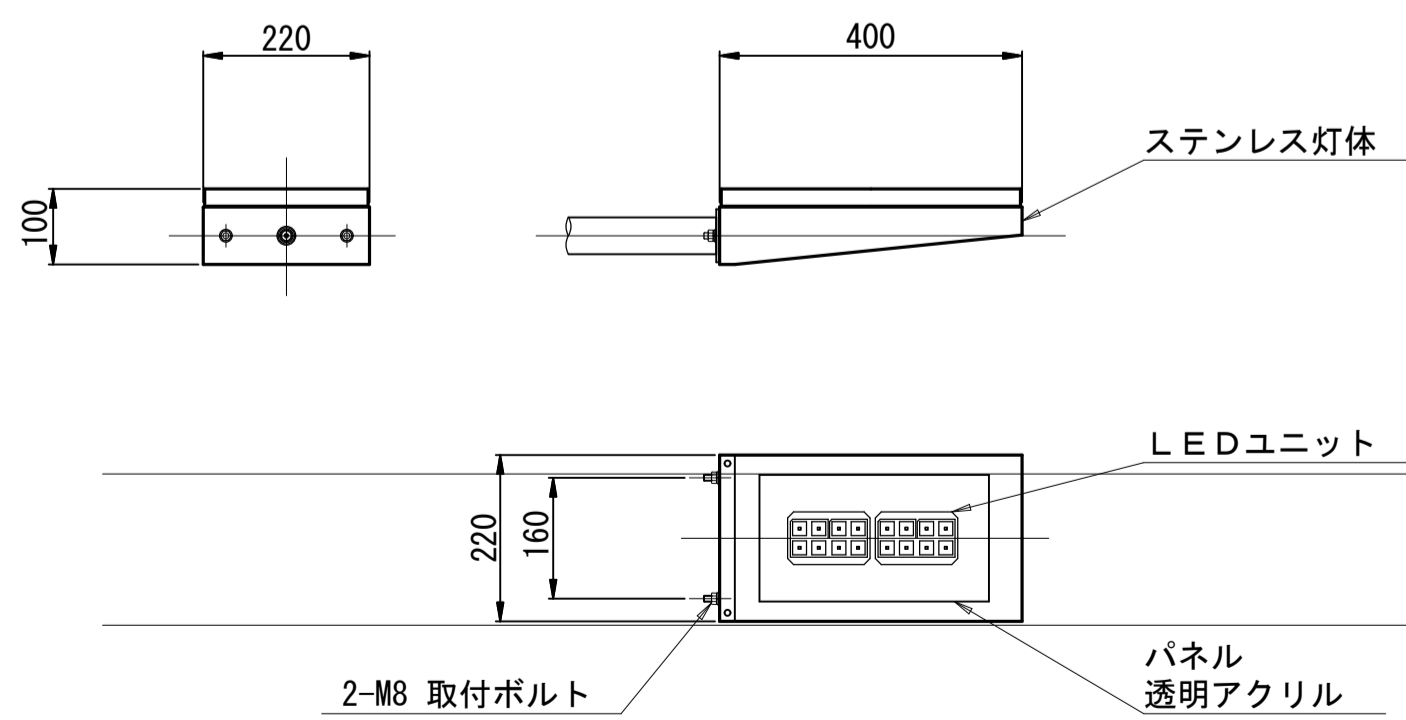

開口部 詳細図 S=1:10

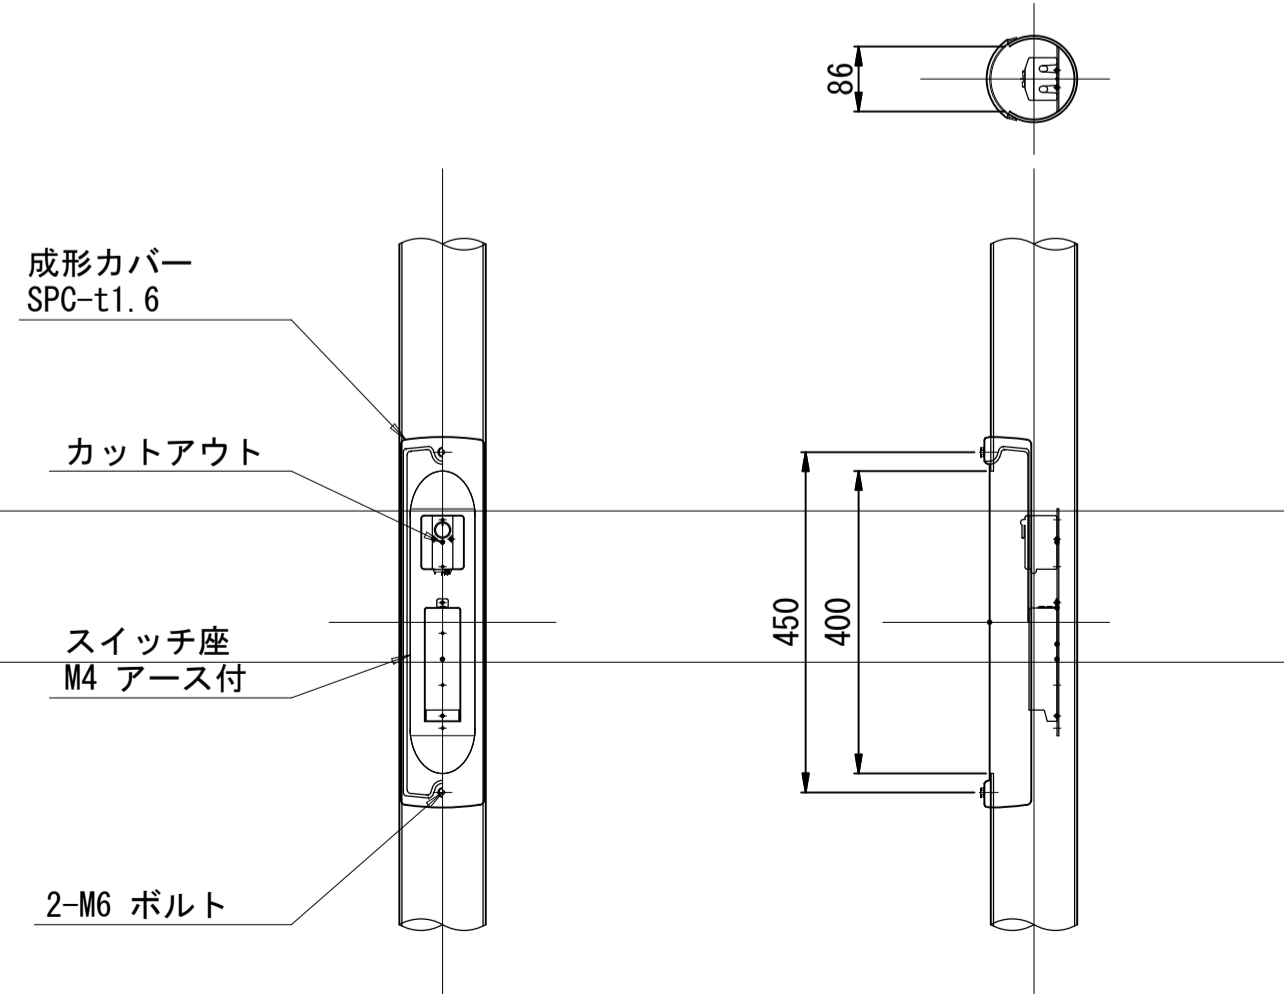

電線管路工 S=1:20

