


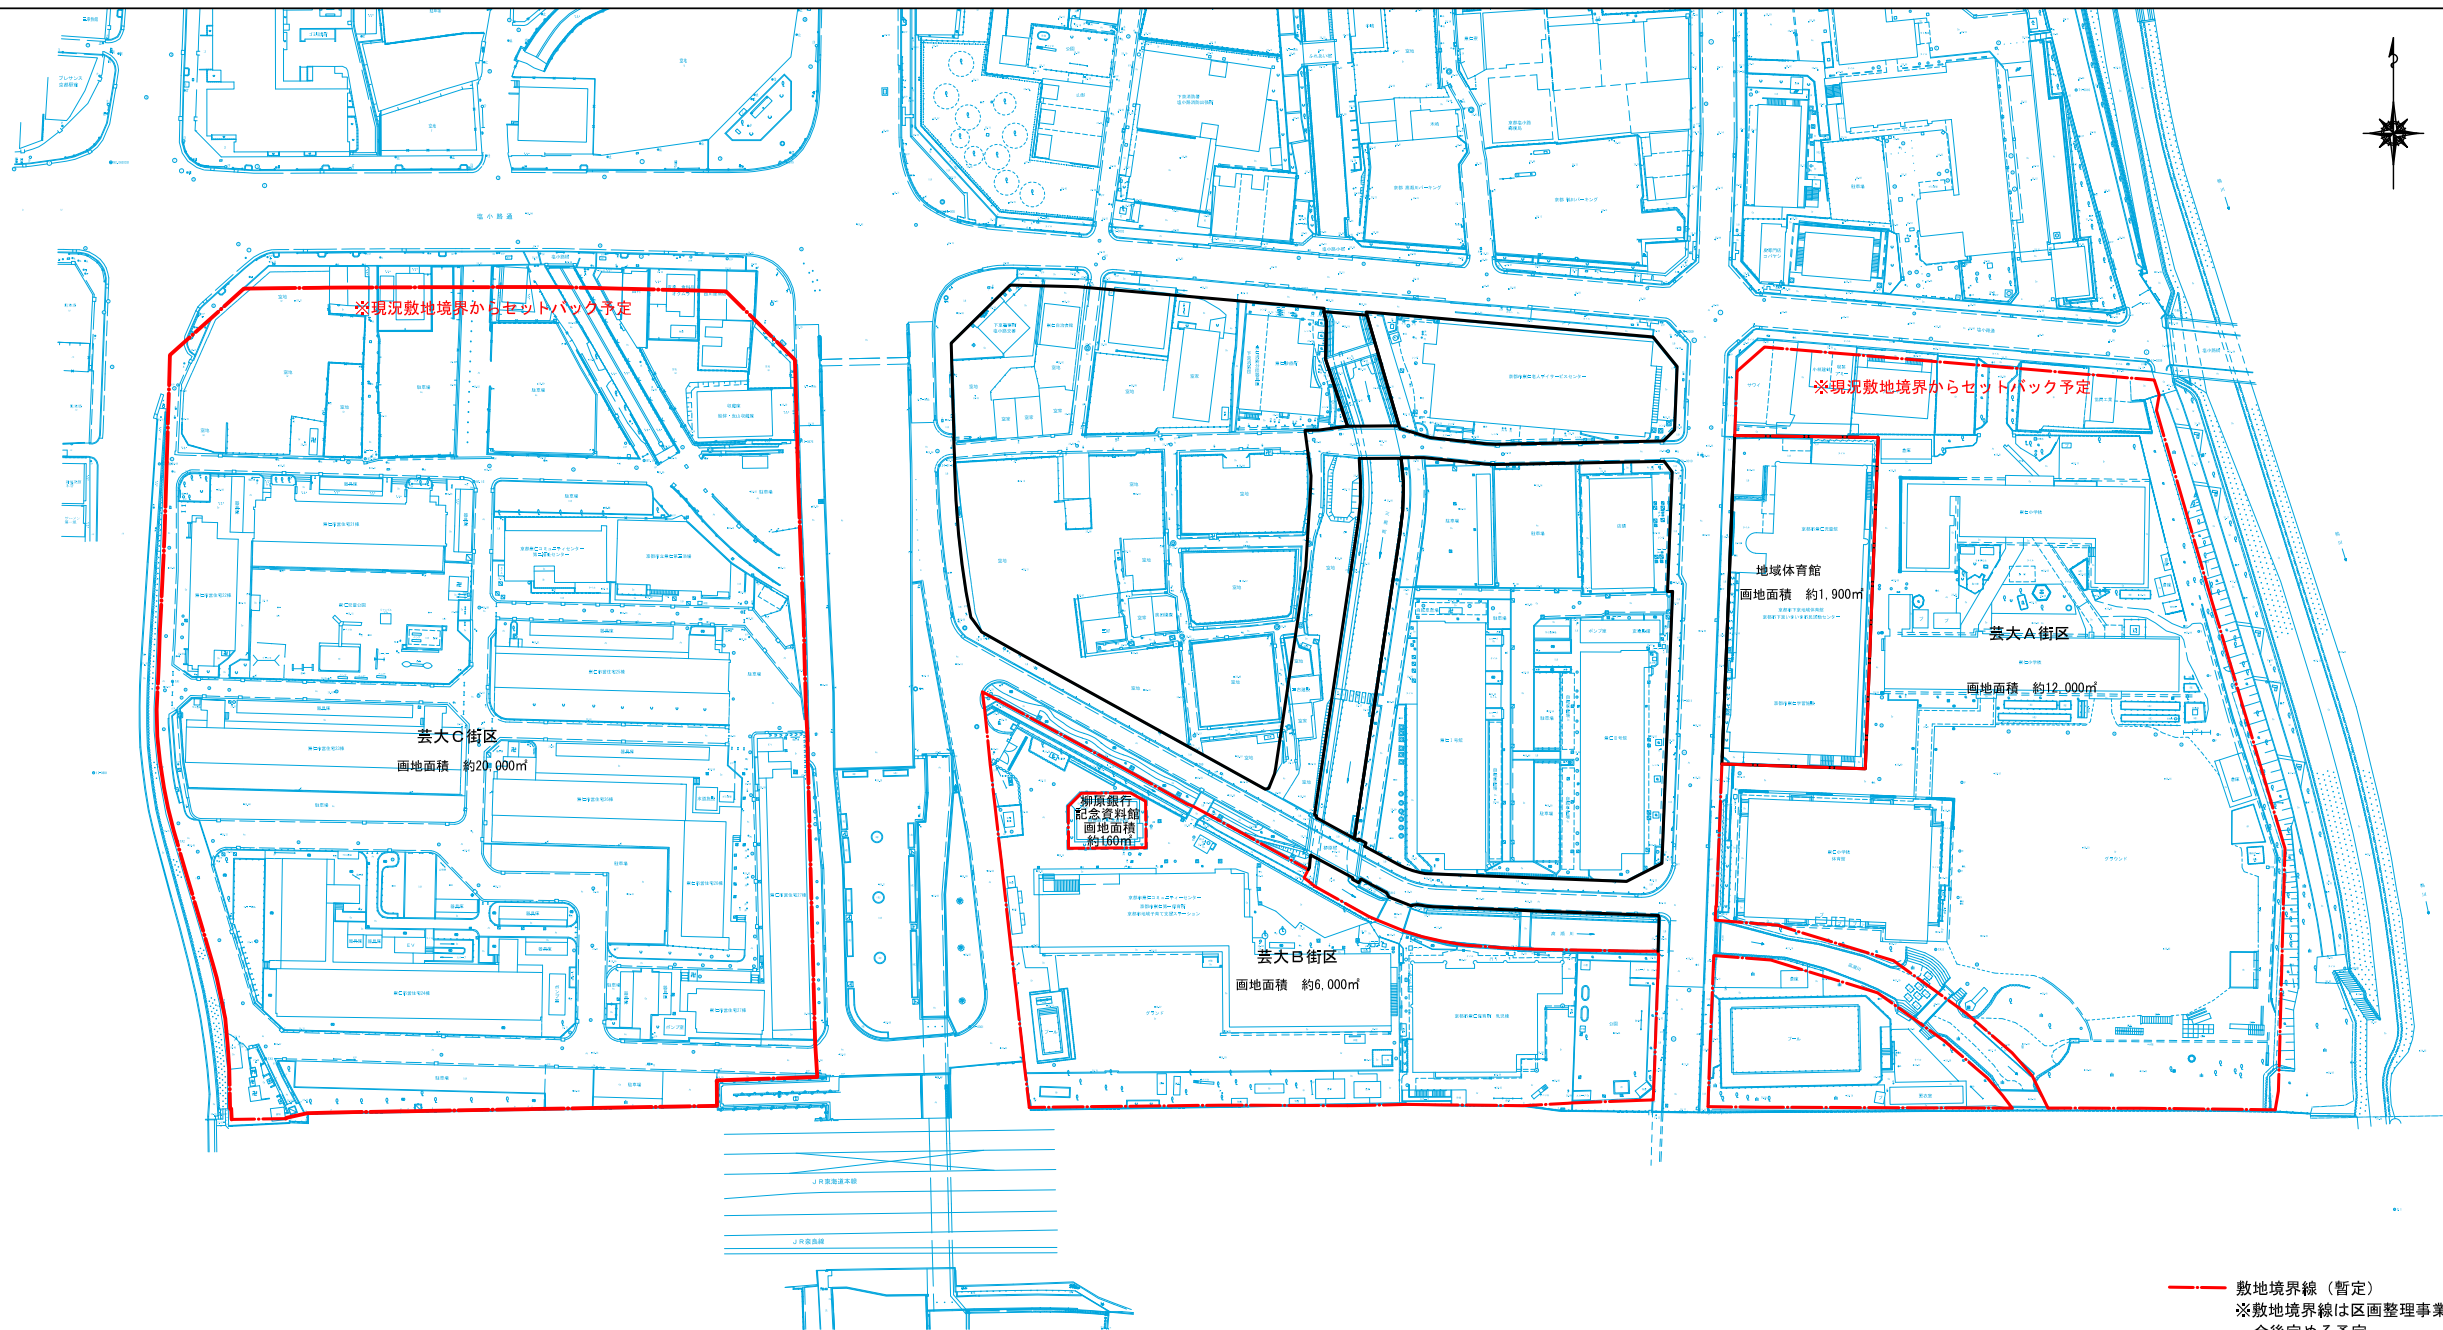

— 敷地境界線 (暫定)  
※敷地境界線は区画整理事業において  
今後定める予定