




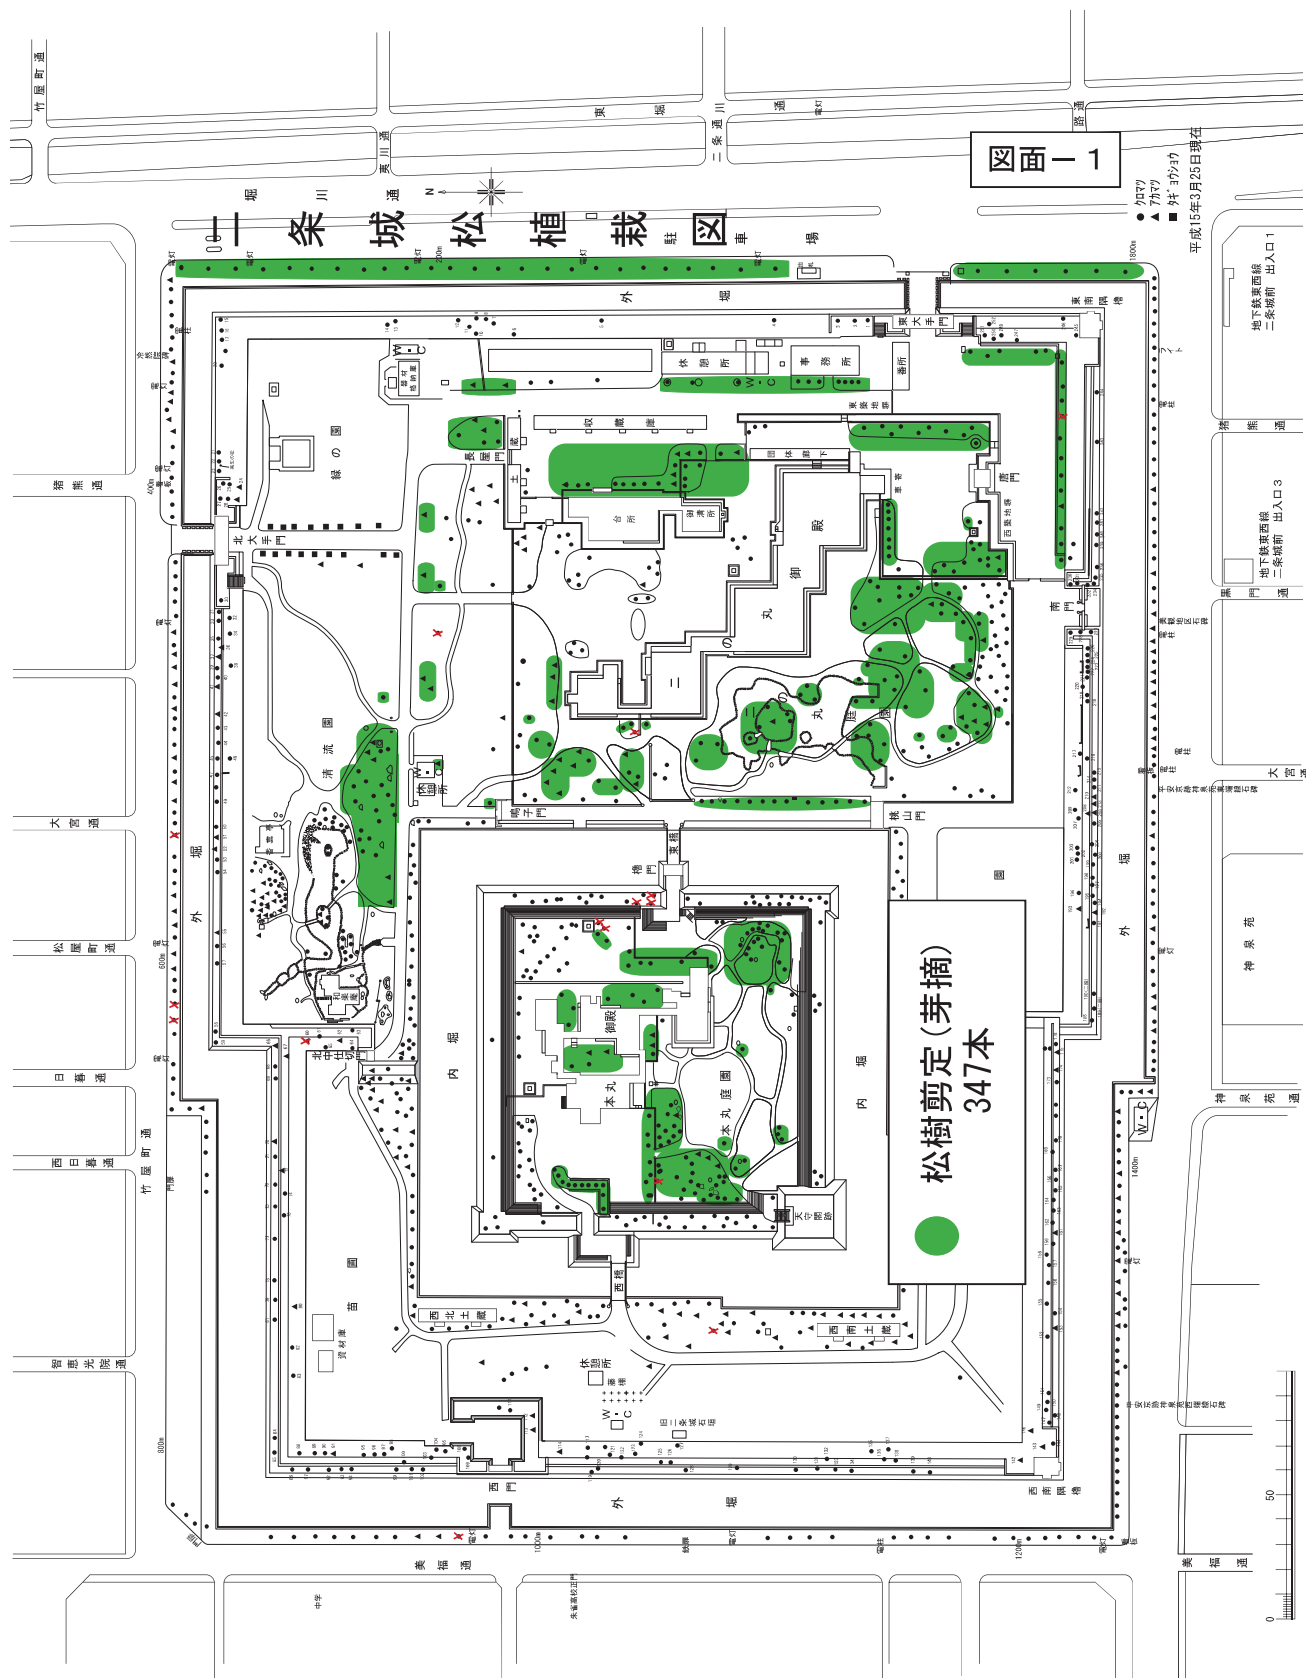

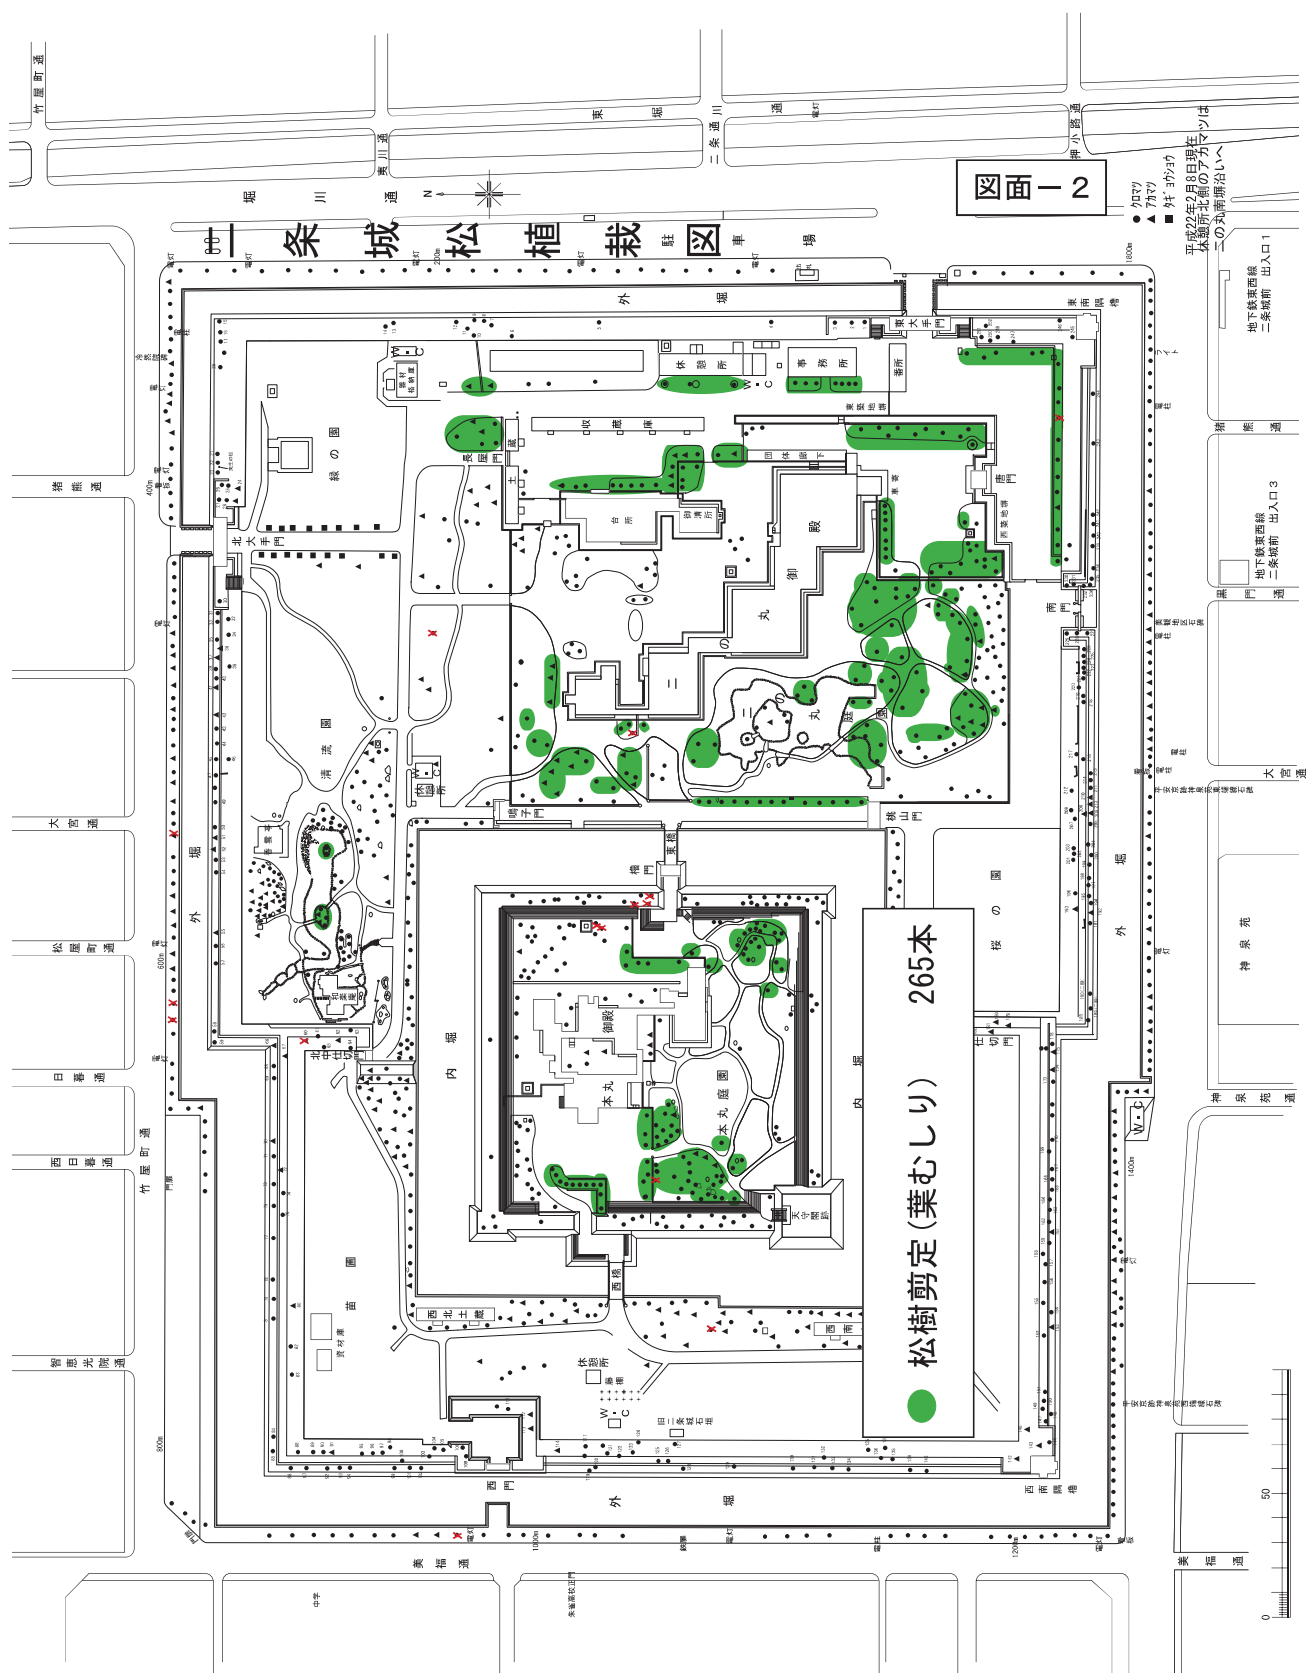


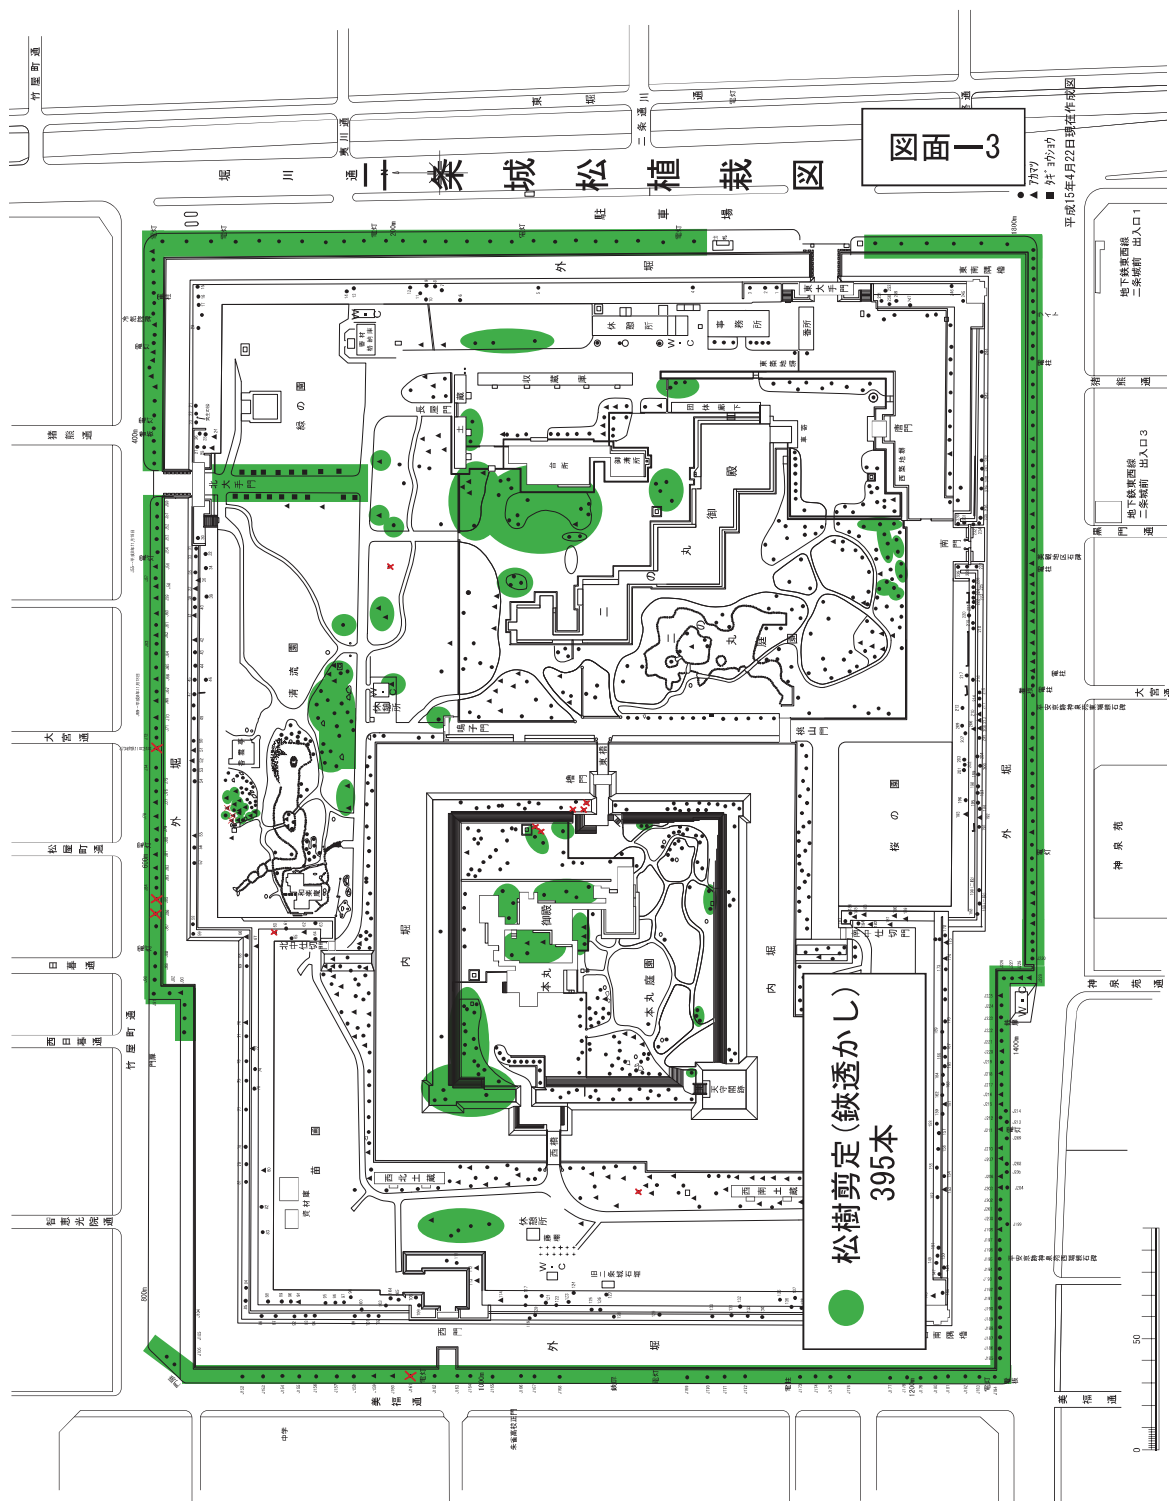


二条城平面図

図面 - 4

剪定エリア

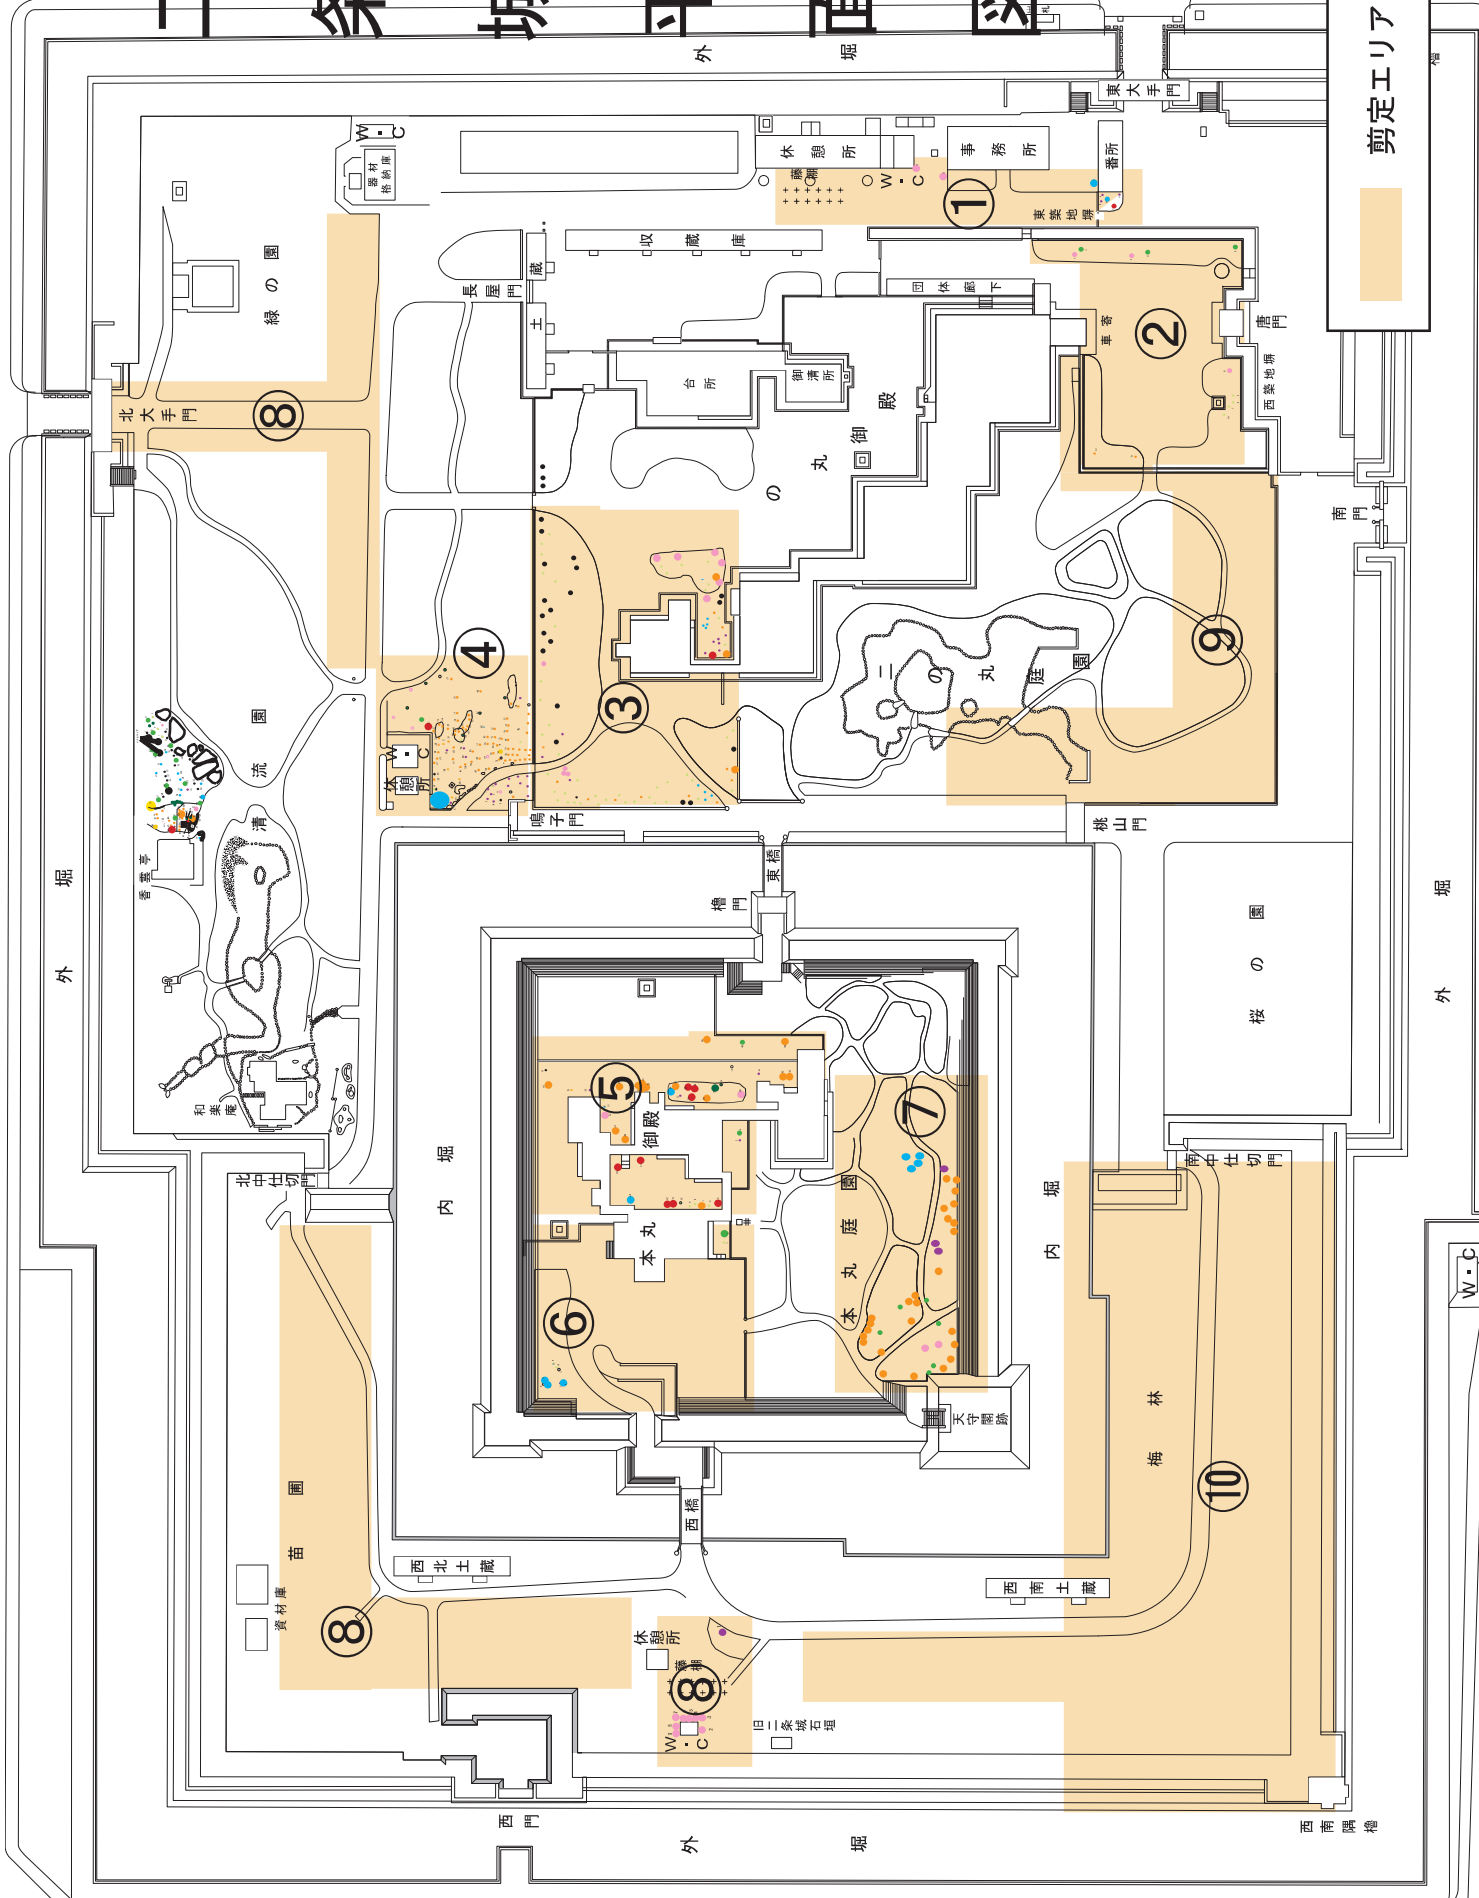


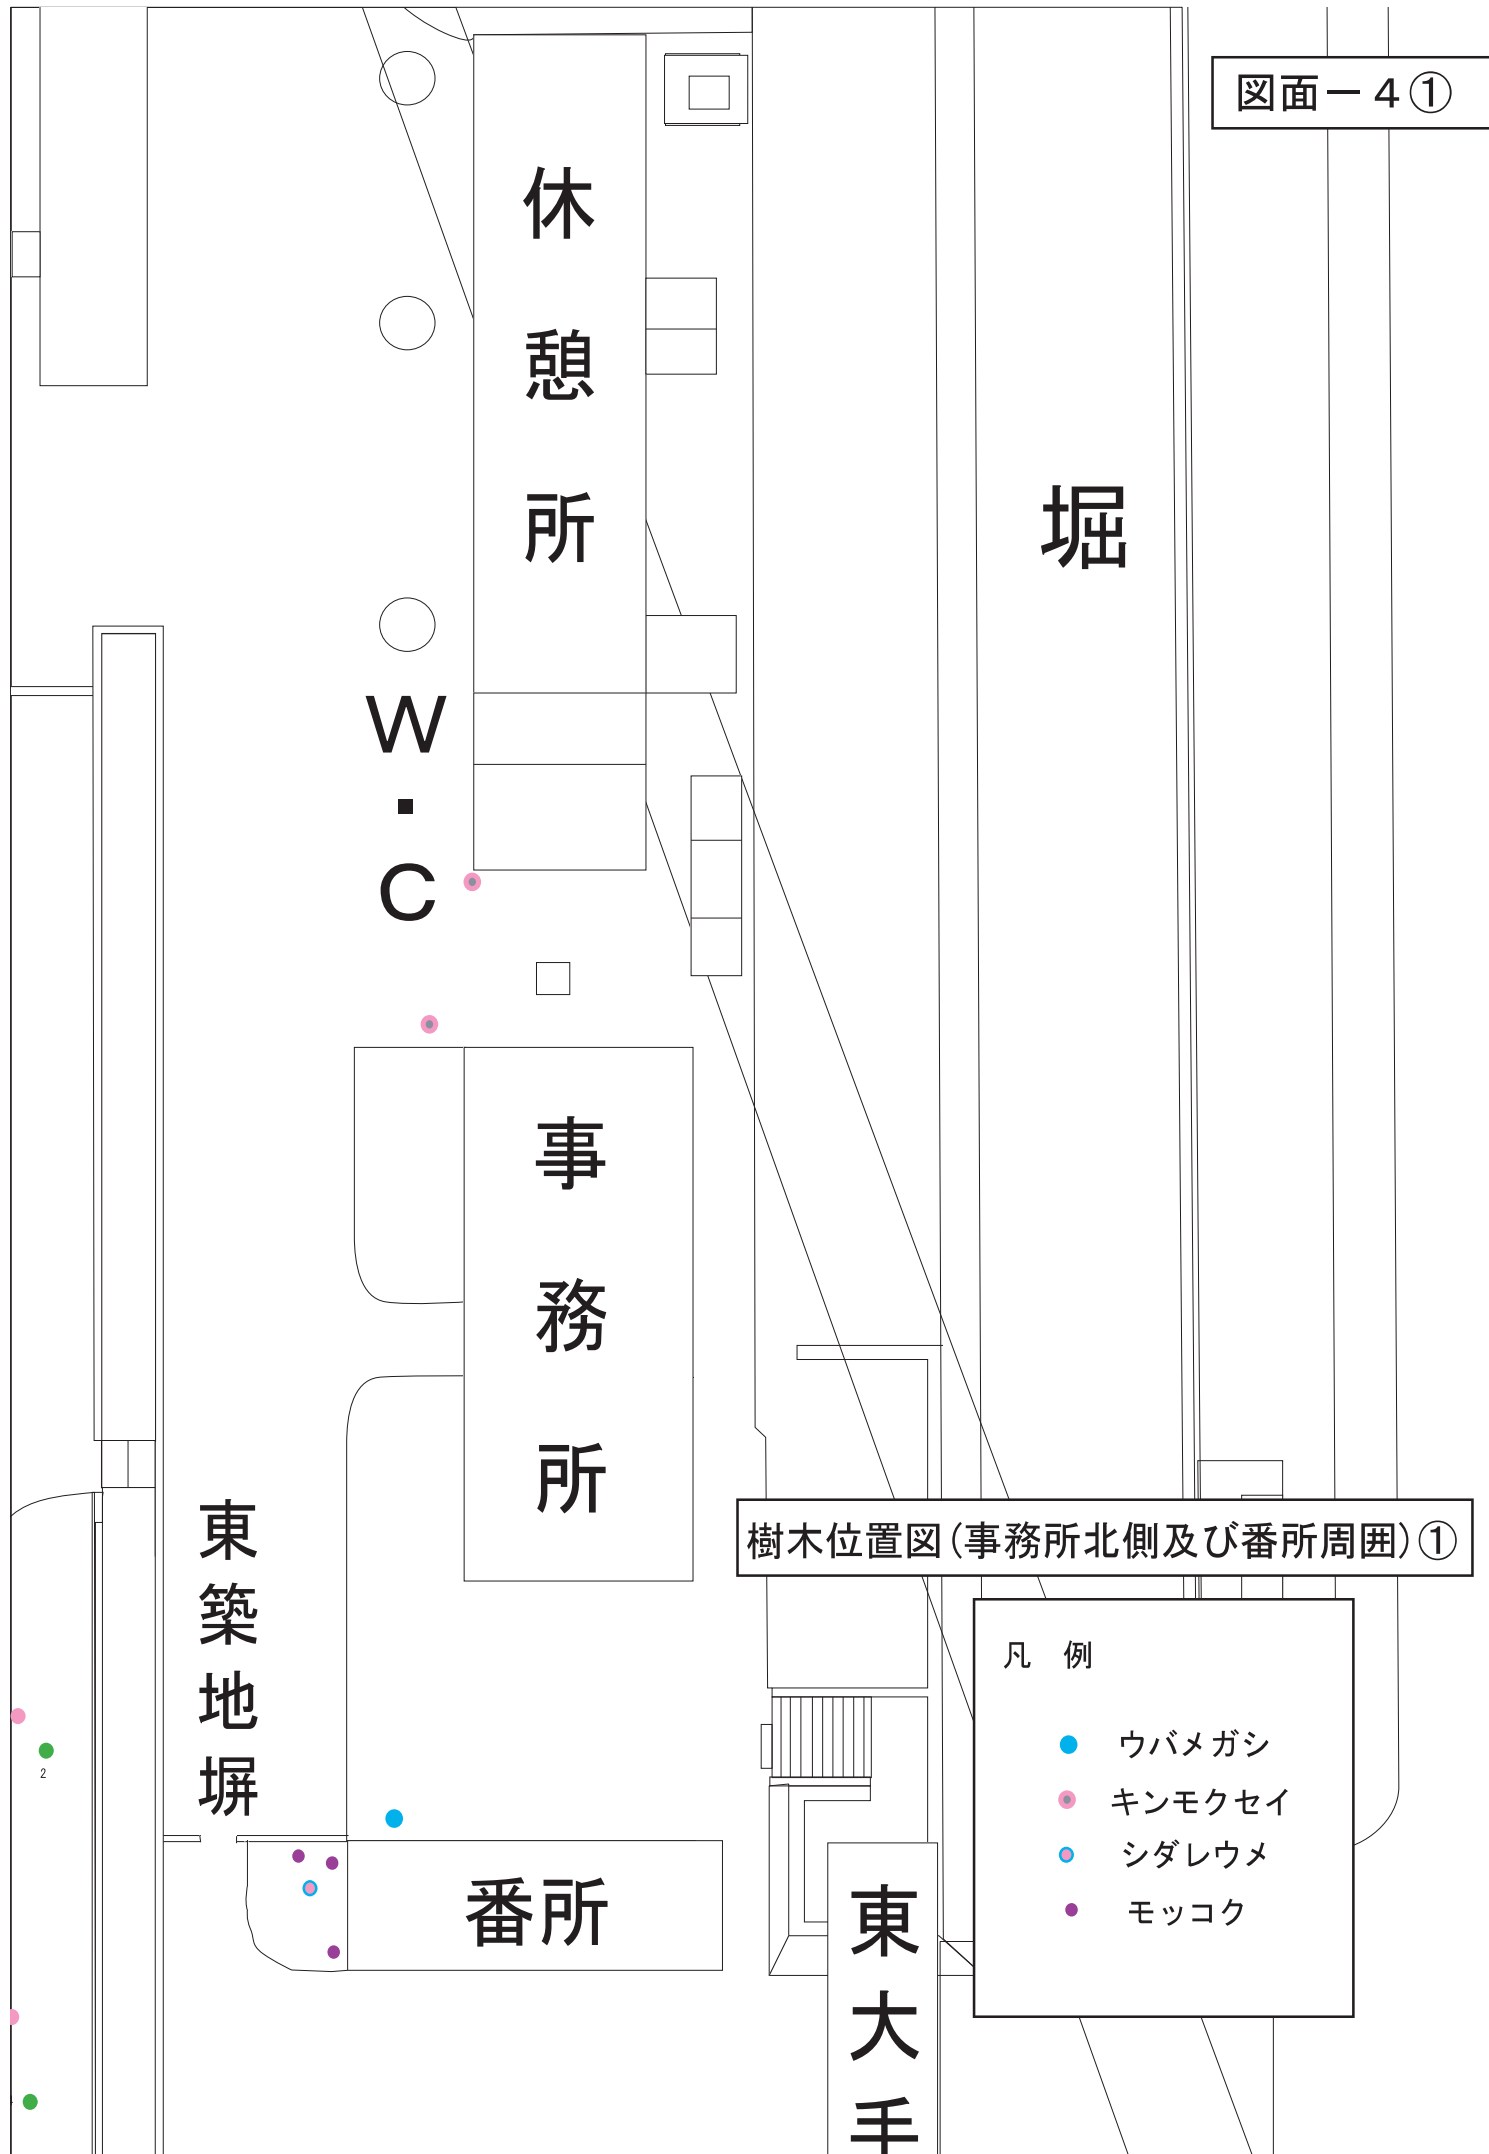

樹木位置図(唐門周囲)②

凡 例

アラカシ
クロガネモチ
スダジイ
モチノキ

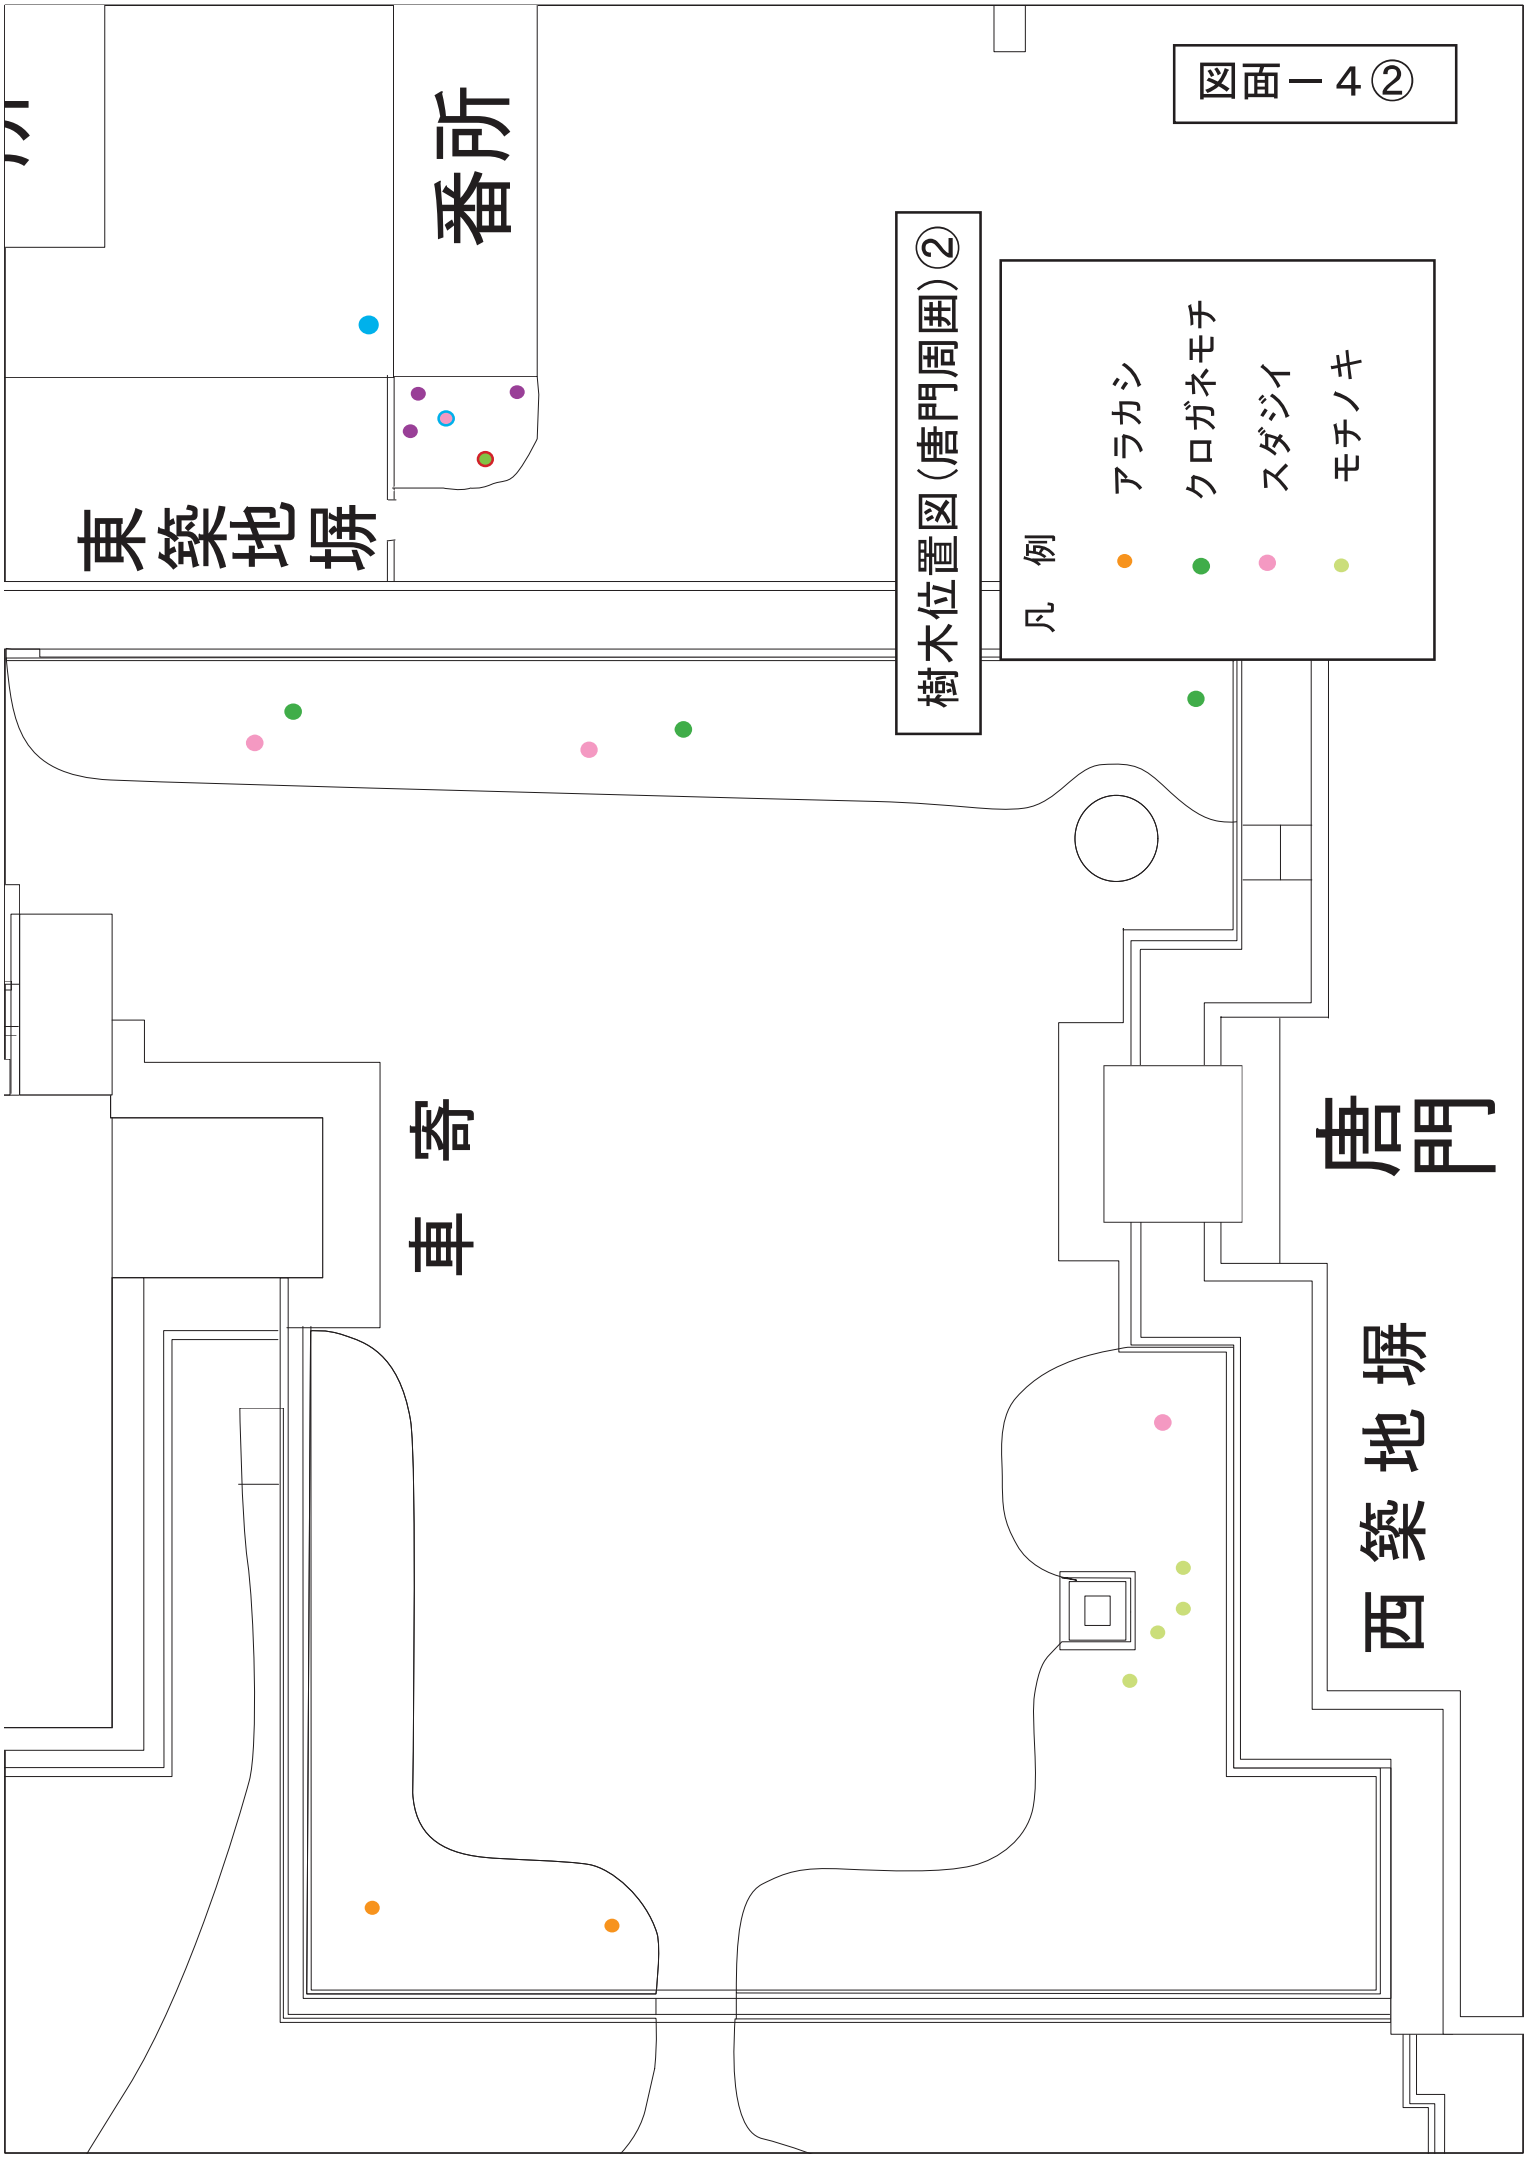


鳴子門

樹木位置図(白書院周囲)③

図面-4③

凡 例

- | | | | | | | | | | | | | | | | | | |
|------|-------|--------|--------|-------|------|------|-----|------|----|------|------|-----|-------|-----|-------|-----|-----------|
| アラカシ | ウバメガシ | キンモクセイ | ギンモクセイ | サンゴジュ | シラカシ | スダジイ | ツバキ | ヒイラギ | マキ | モチノキ | モッコク | モミジ | カラタガタ | トベラ | カナメモチ | ヤツデ | ○ 剪定不要な樹木 |
| ● | ● | ● | ● | ● | ● | ● | ● | ● | ● | ● | ● | ● | △ | □ | ▼ | ■ | ○ |

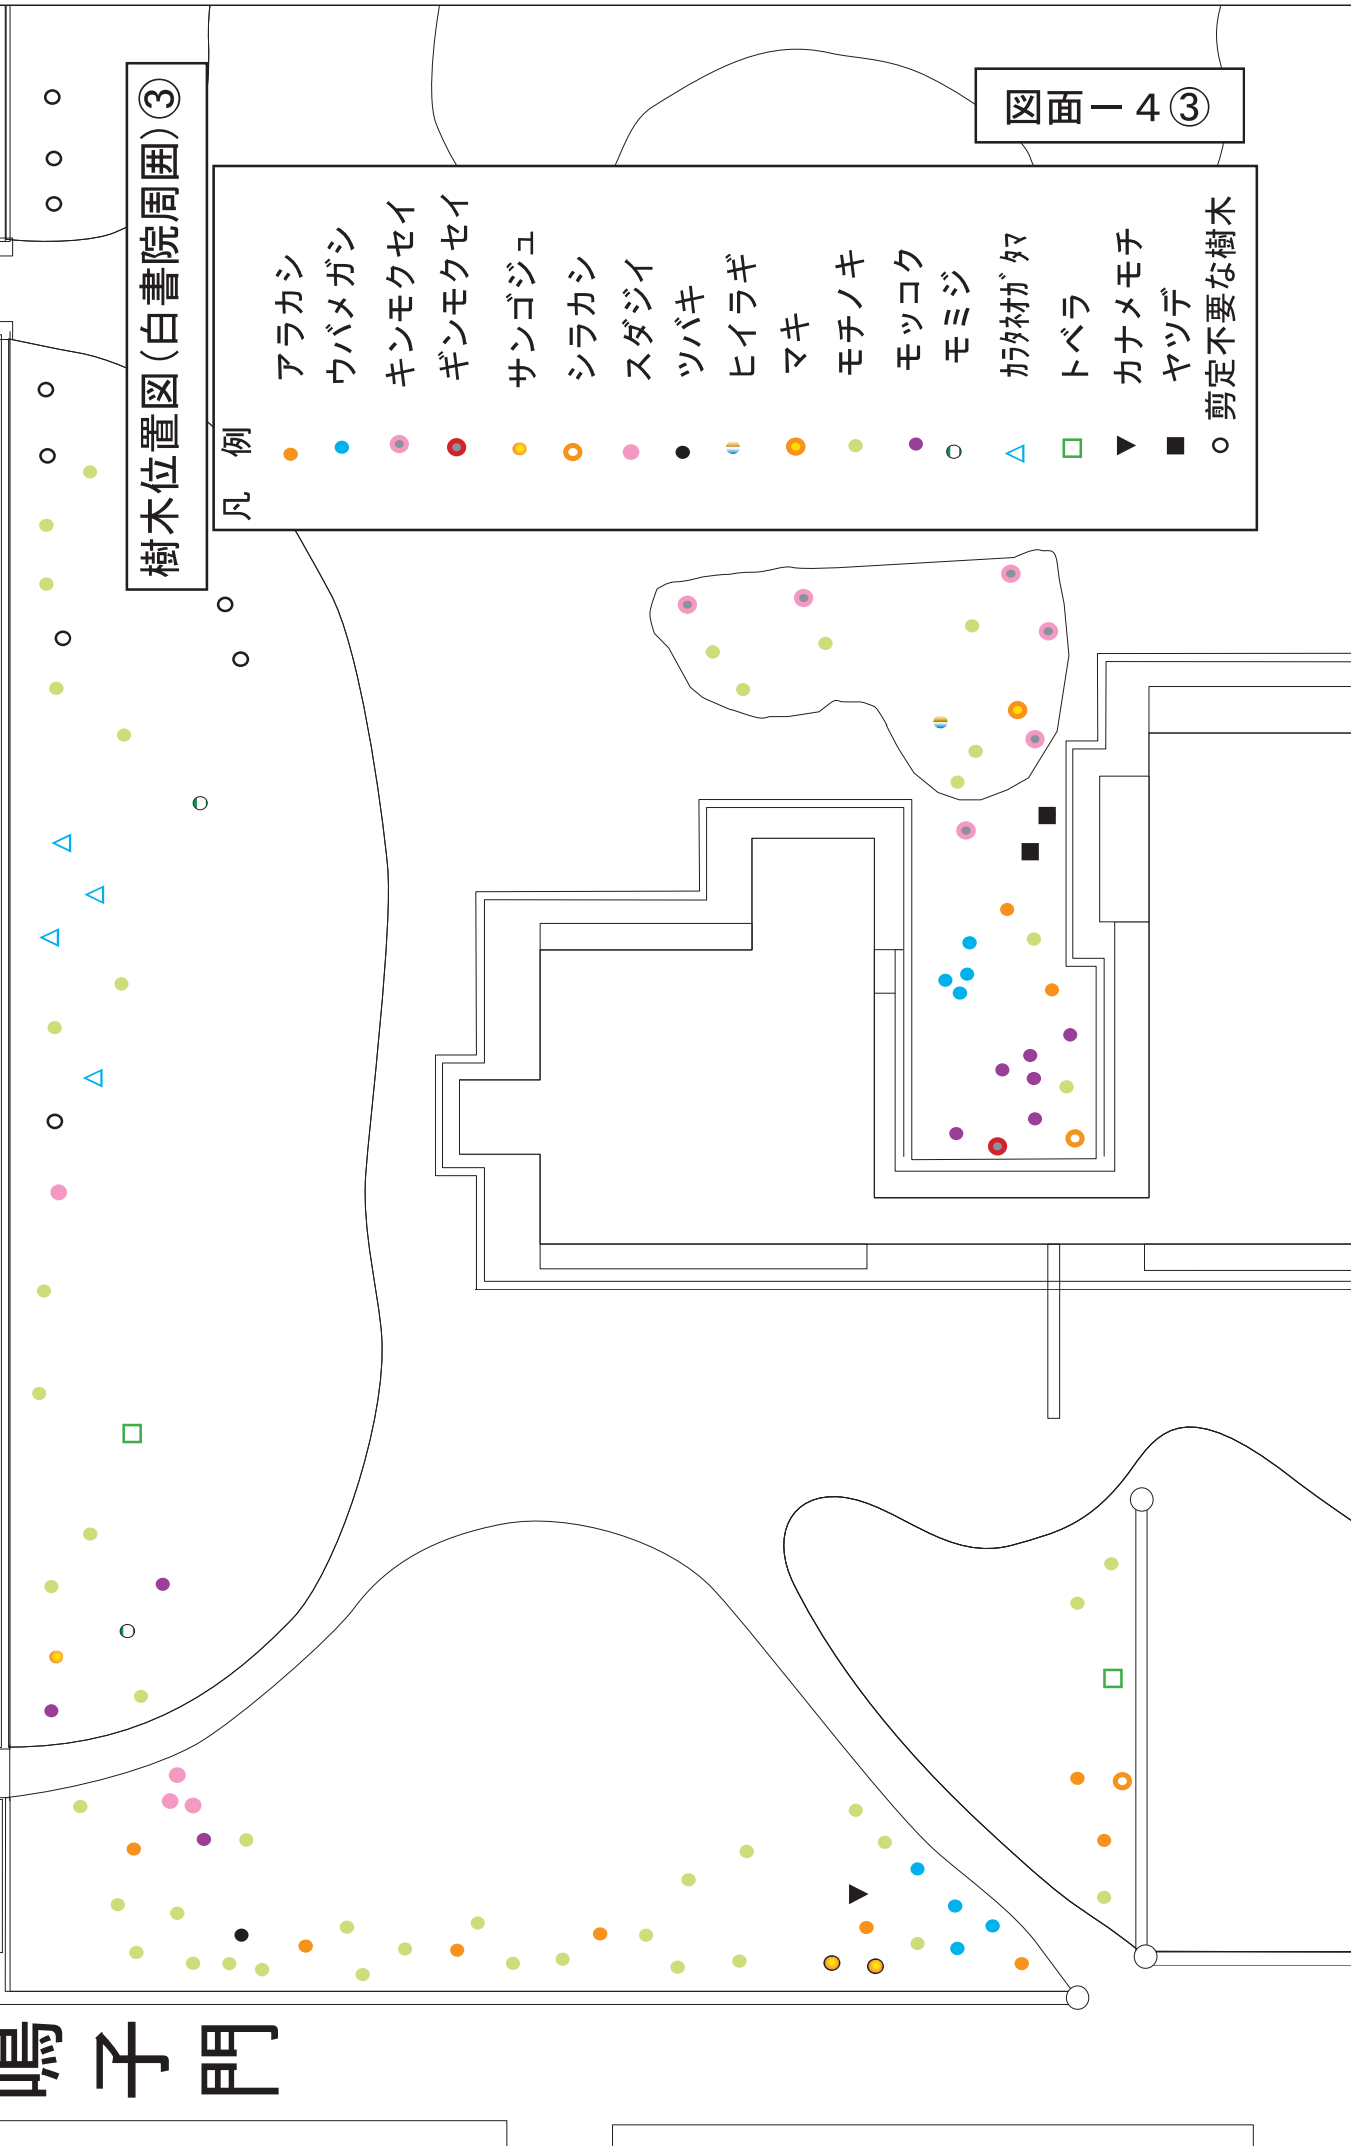

樹木位置図(清流園切戸周囲)④

凡 例

- アラカシ
- イチョウ
- キンモクセイ
- サクラ
- サンゴジュ
- ツバキ
- ネズミモチ
- ヒイラギ
- モチノキ
- モッコク
- モミジ
- クチナシ
- ミツバツツジ
- 剪定不要な樹木

休憩所

鳴子門

樹木位置図(本丸周囲)⑤

凡 例

- ウバメガシ
- カメモチ
- キンモクセイ
- ギンモクセイ
- クスノキ
- サザンカ
- サンゴジュ
- ツバキ
- ニシキギ
- ヒイラギ
- ヒイラギモクセイ
- マキ
- マテバシイ
- モチノキ
- モッコク
- モミジ
- 剪定不要な木

本丸御殿




本丸御殿

樹木位置図(本丸玄関北西及び中坪)⑥

凡 例

- カナメモチキ
- ヒイラギ
- モチノキ
- モッコク
- ナギ
- ネズミモチ



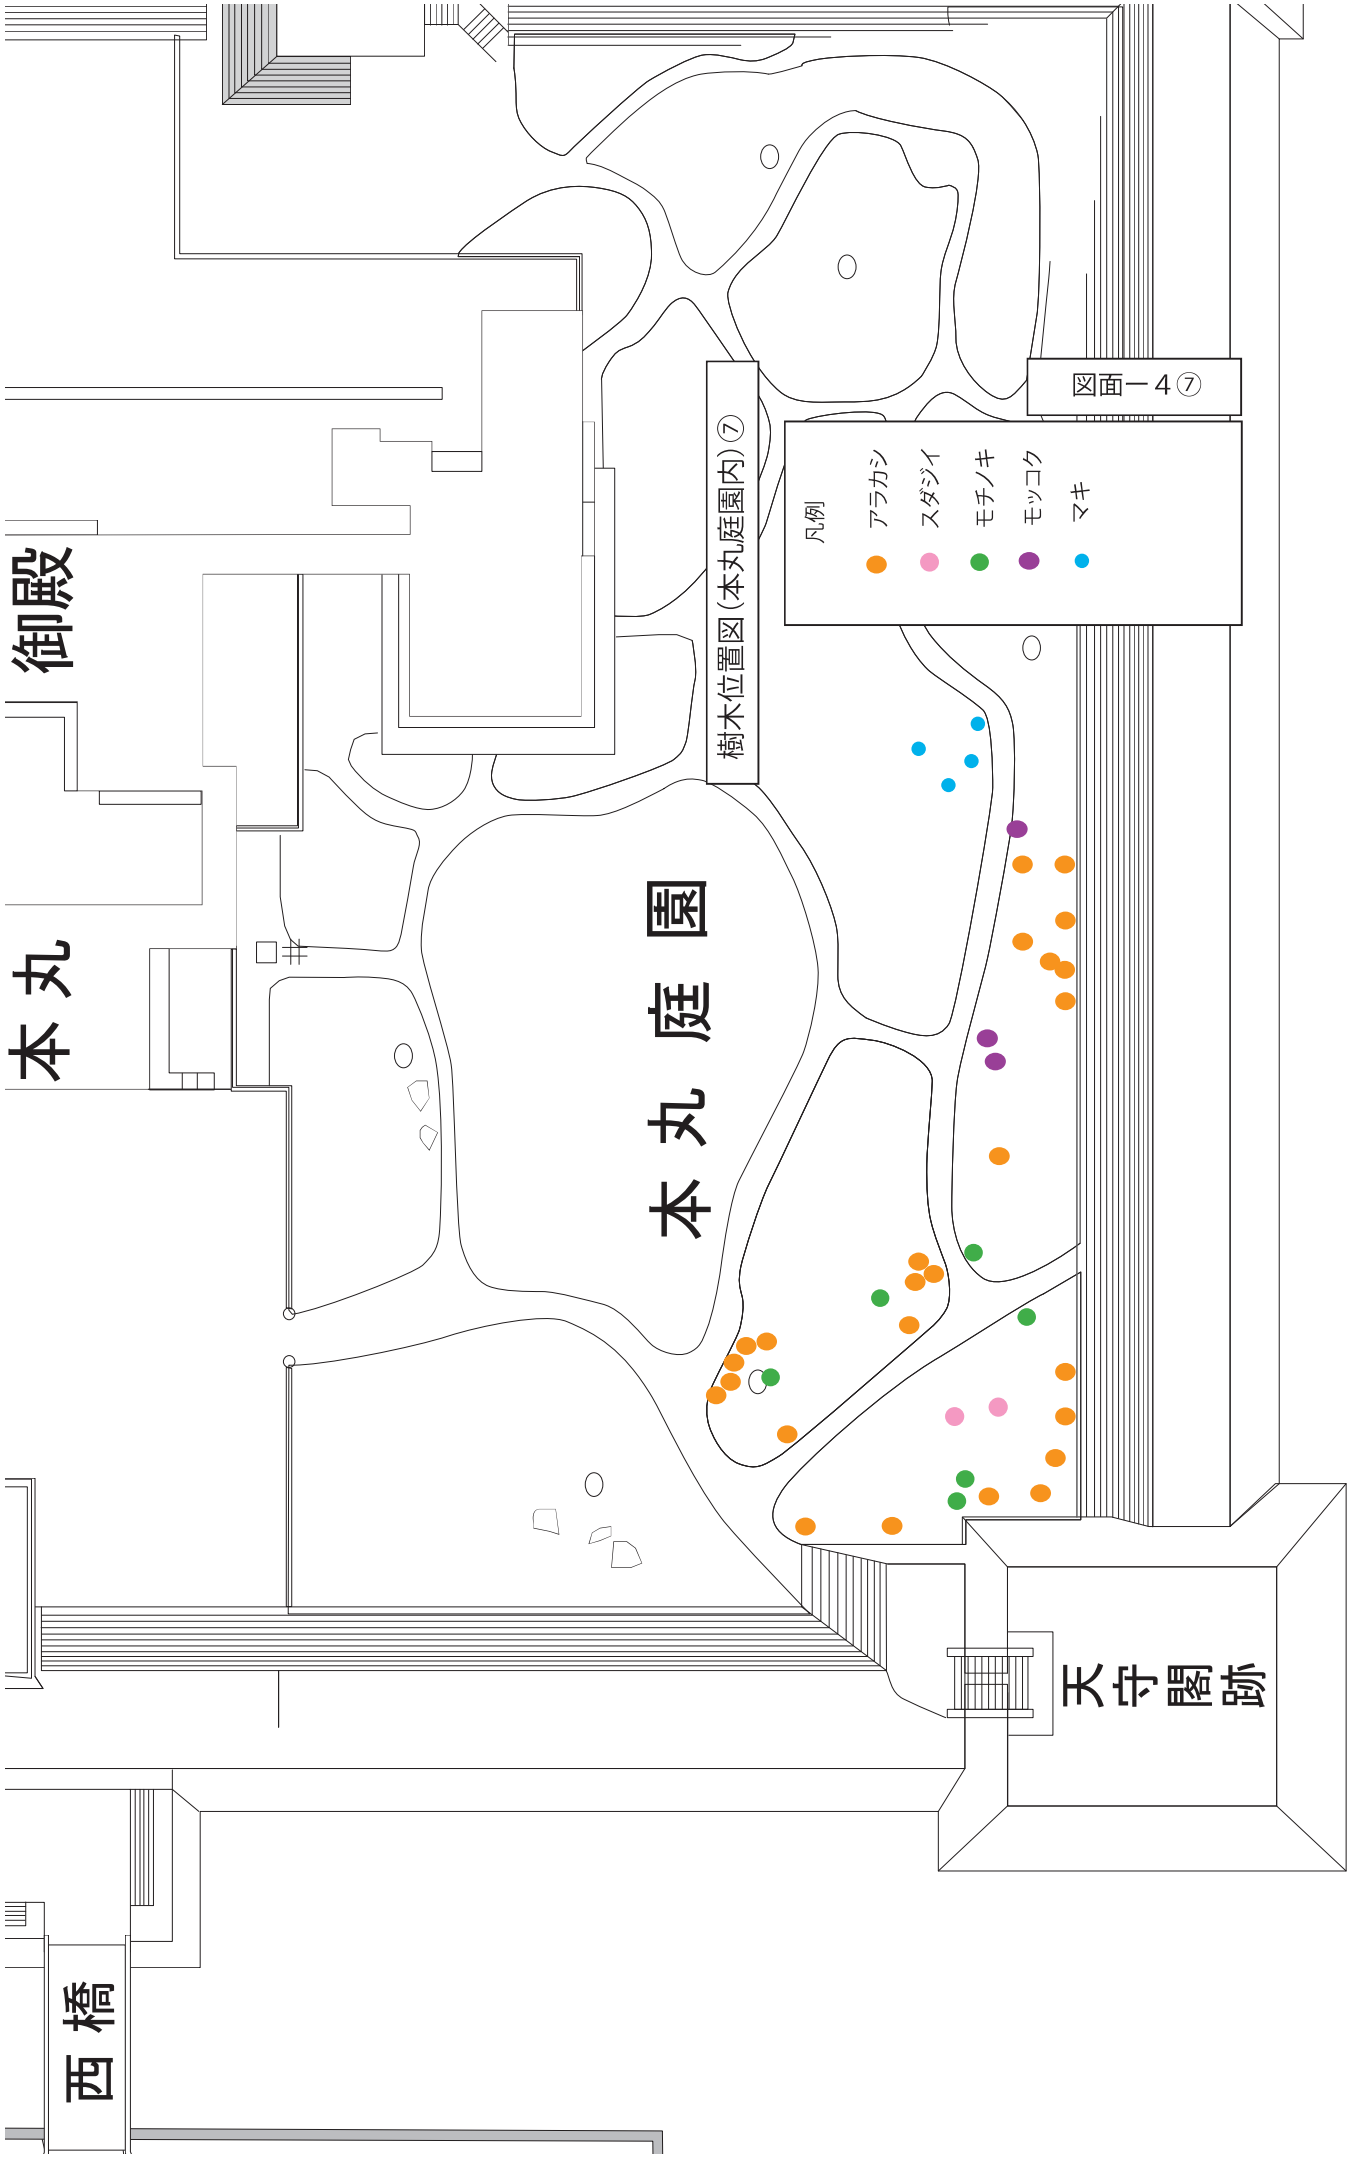

内堀

西橋

樹木位置図(西橋西側) ⑧


凡 例

モッコク

休憩所

W・C

旧二条城石垣

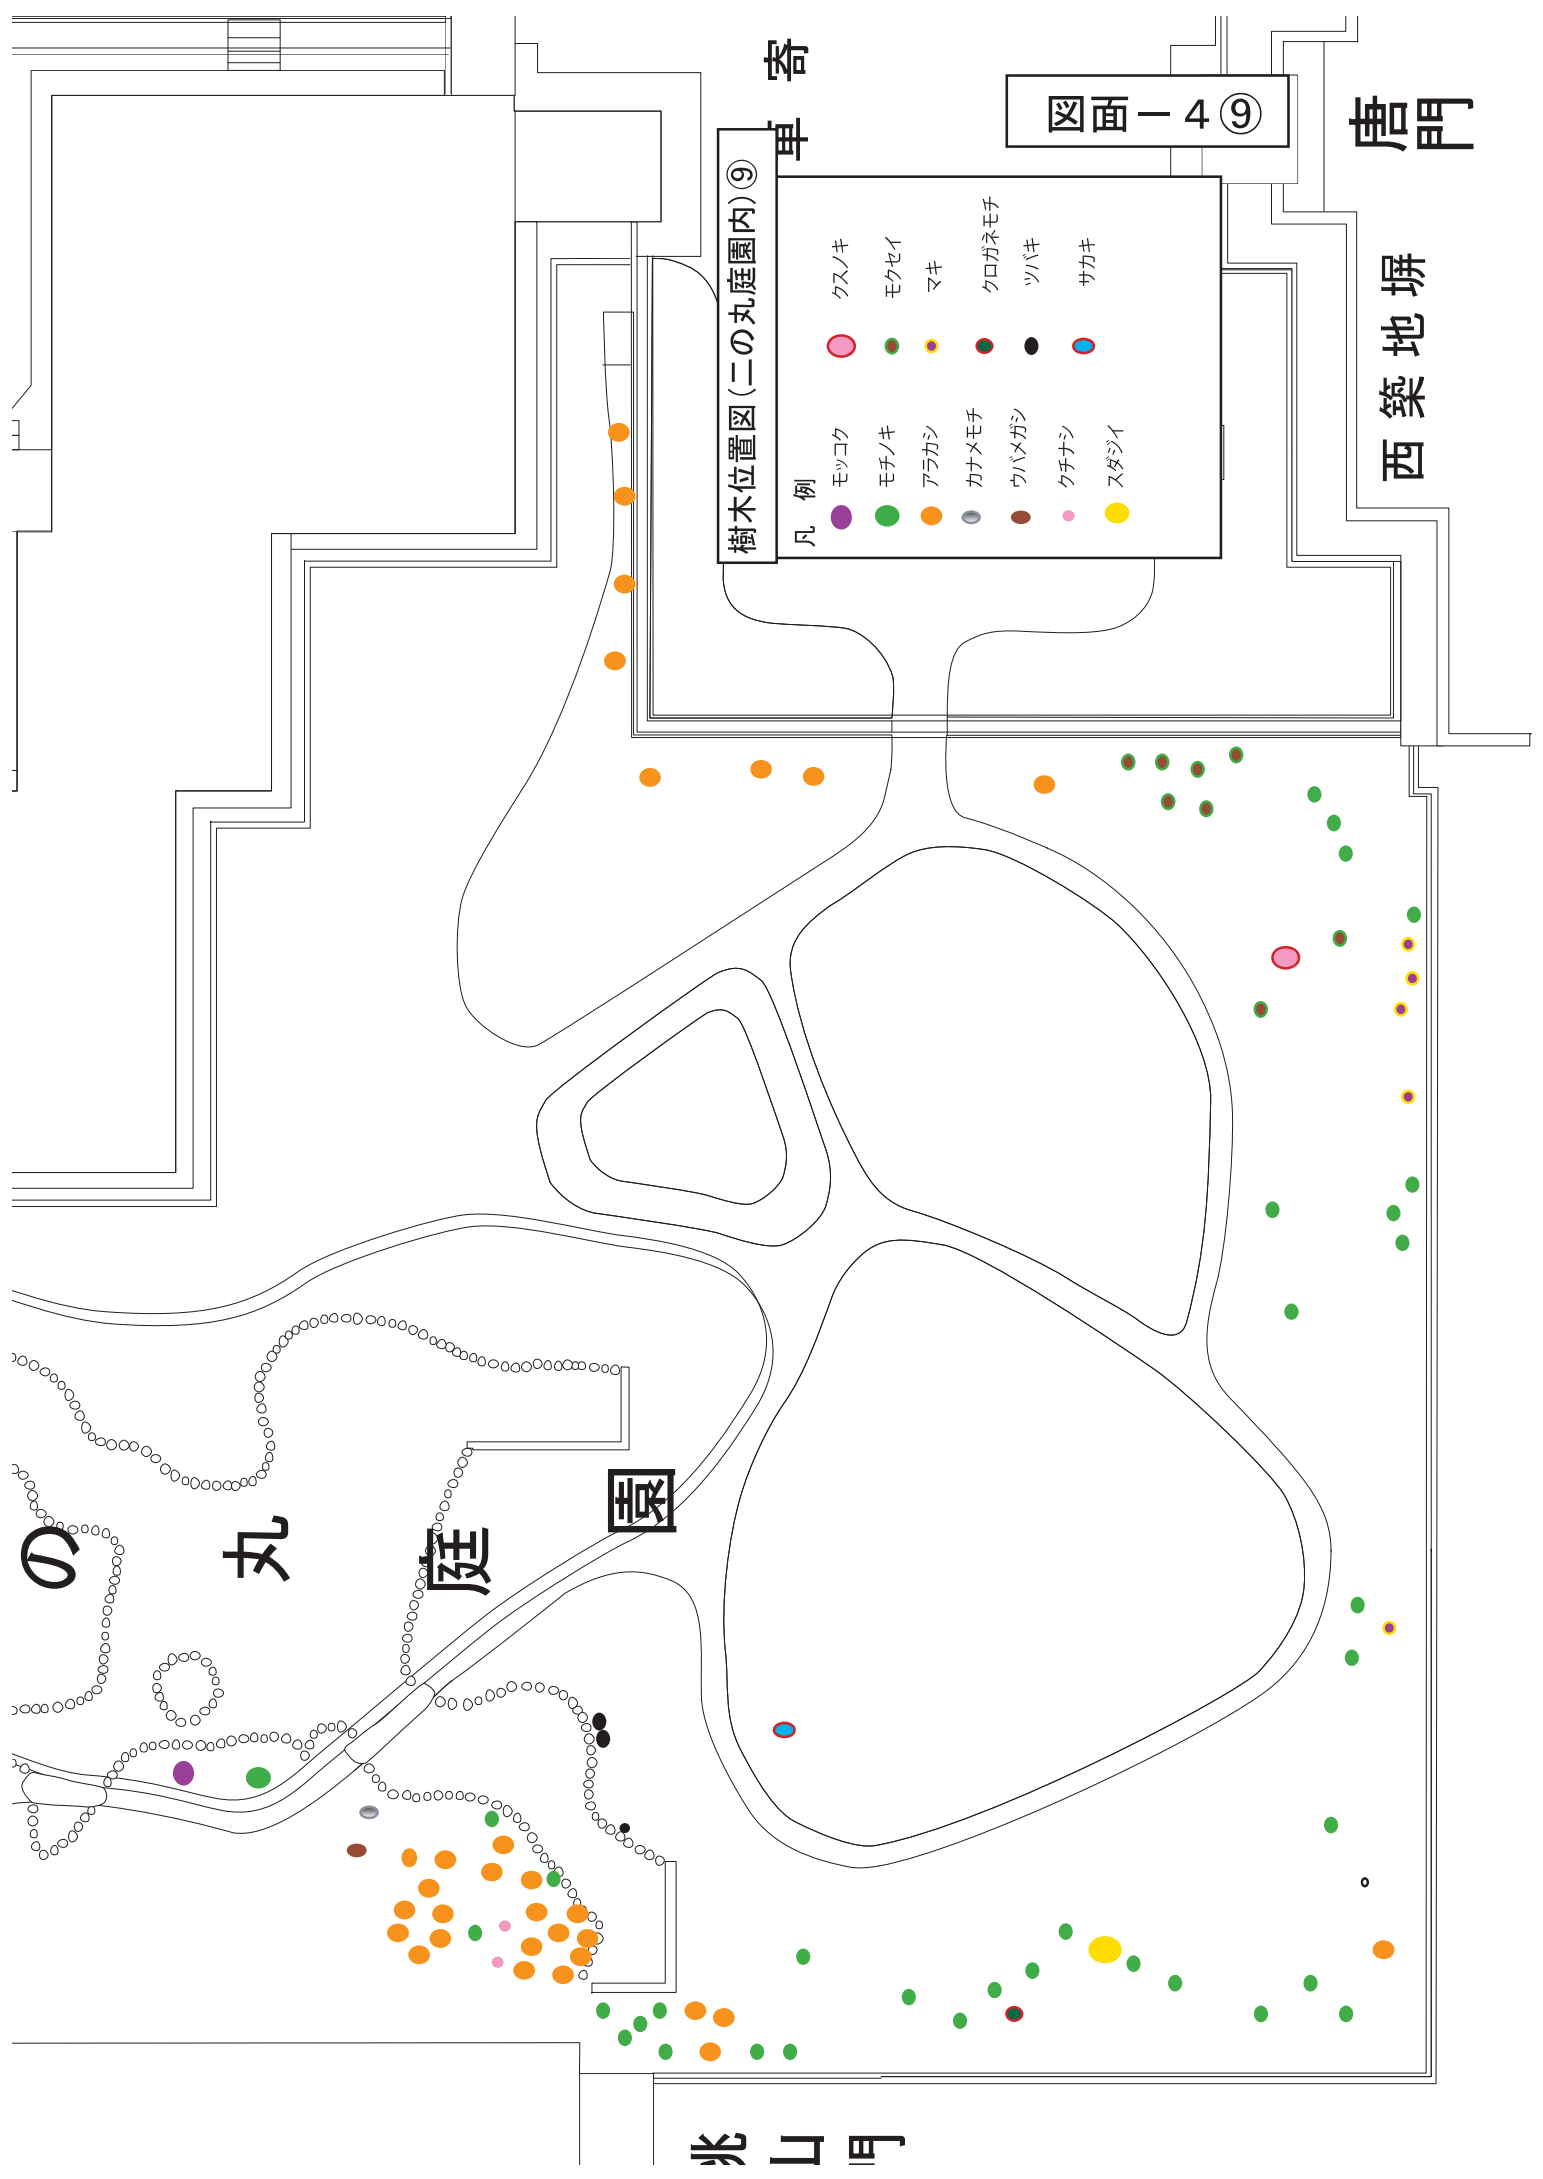

図面 - 4 ⑨


樹木位置図 (二の丸庭園内) ⑨

唐門

西築地塀

寄車


光山門

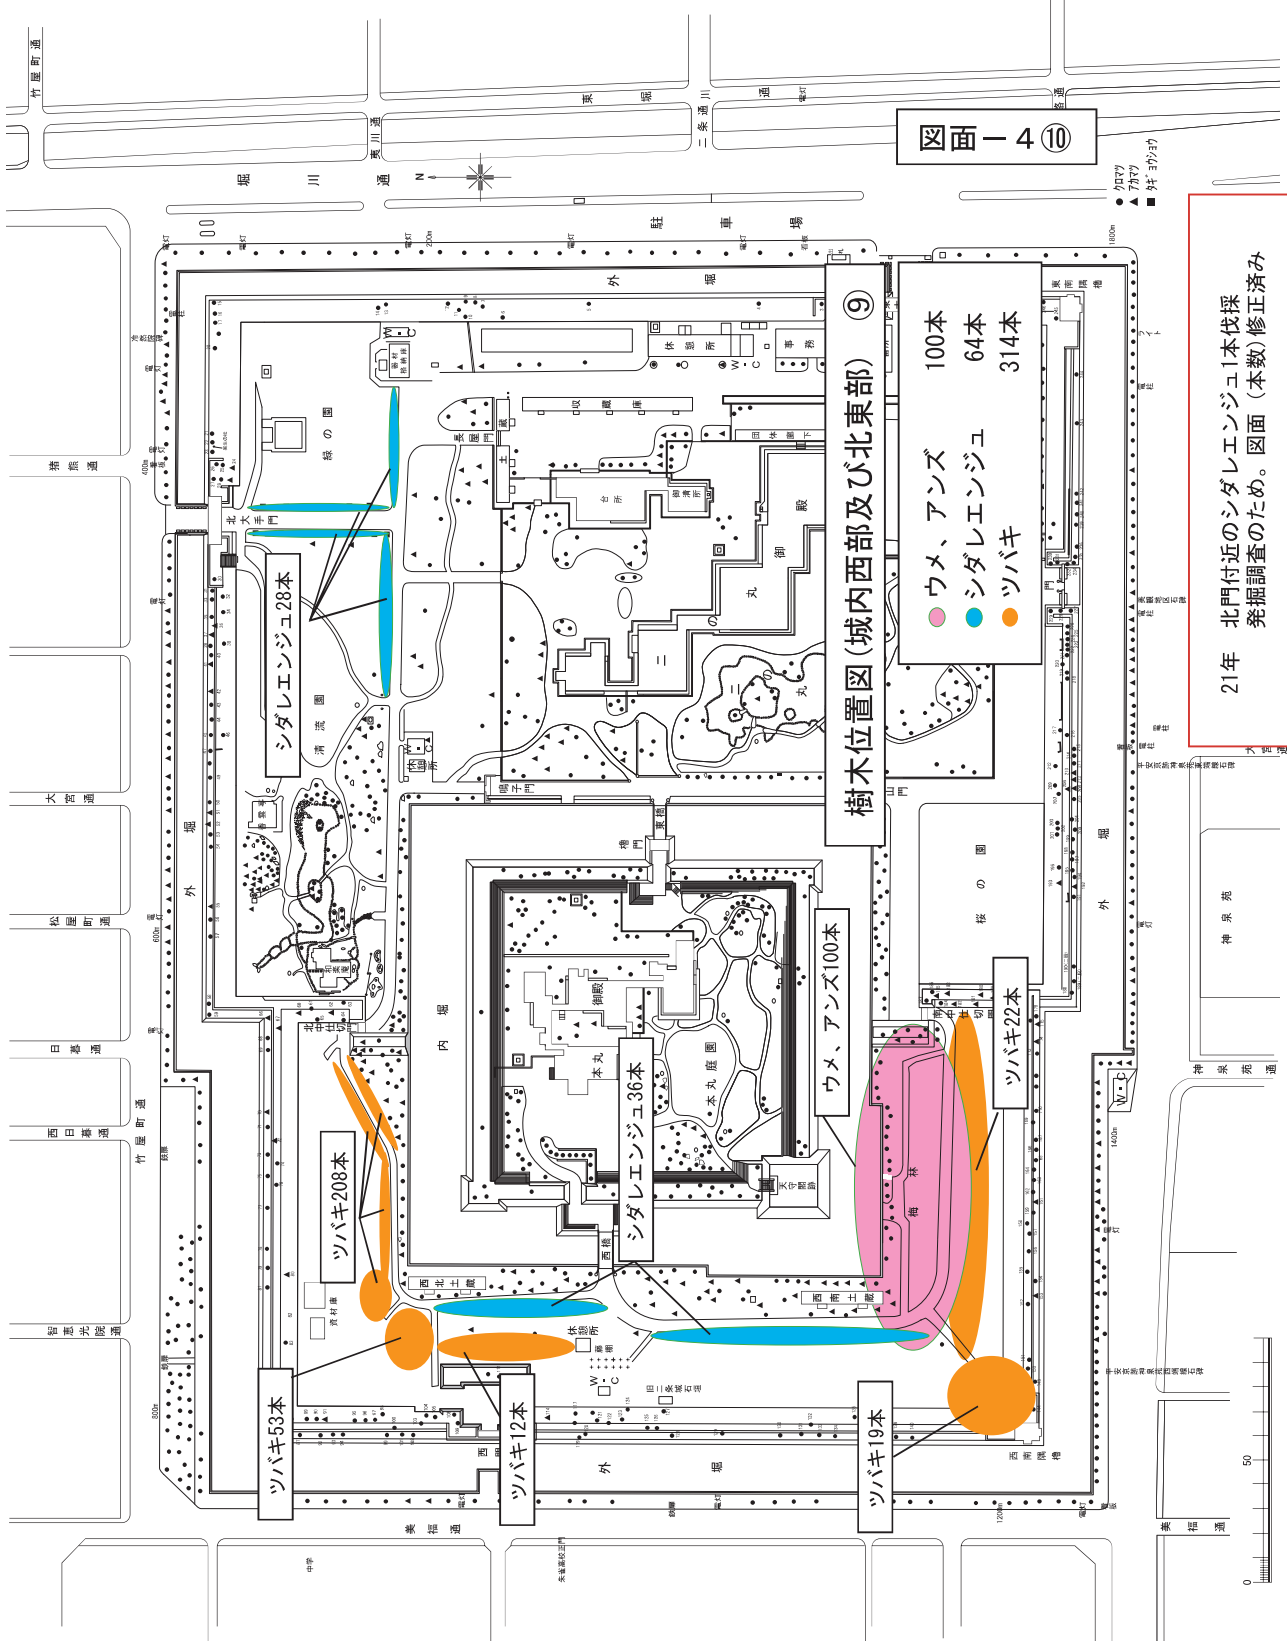

21年 北門付近のシダレエンジュ1本伐採
発掘調査のため。図面 (本数) 修正済み

株物刈込み・ツツジ類寄植刈込み
ツツジ類他生垣刈込み位置図 ①

- 凡 例
- アセビ
 - ウバメガシ (年2回刈り込み)
 - オオムラサキツツジ
 - サツキ
 - ハクチョウゲ
 - アセビ生垣
 - ドウダンツツジ
 - クルメツツジ
 - アラカシ生垣 (年2回刈込み)
 - チャノキ生垣 (年2回刈込み)

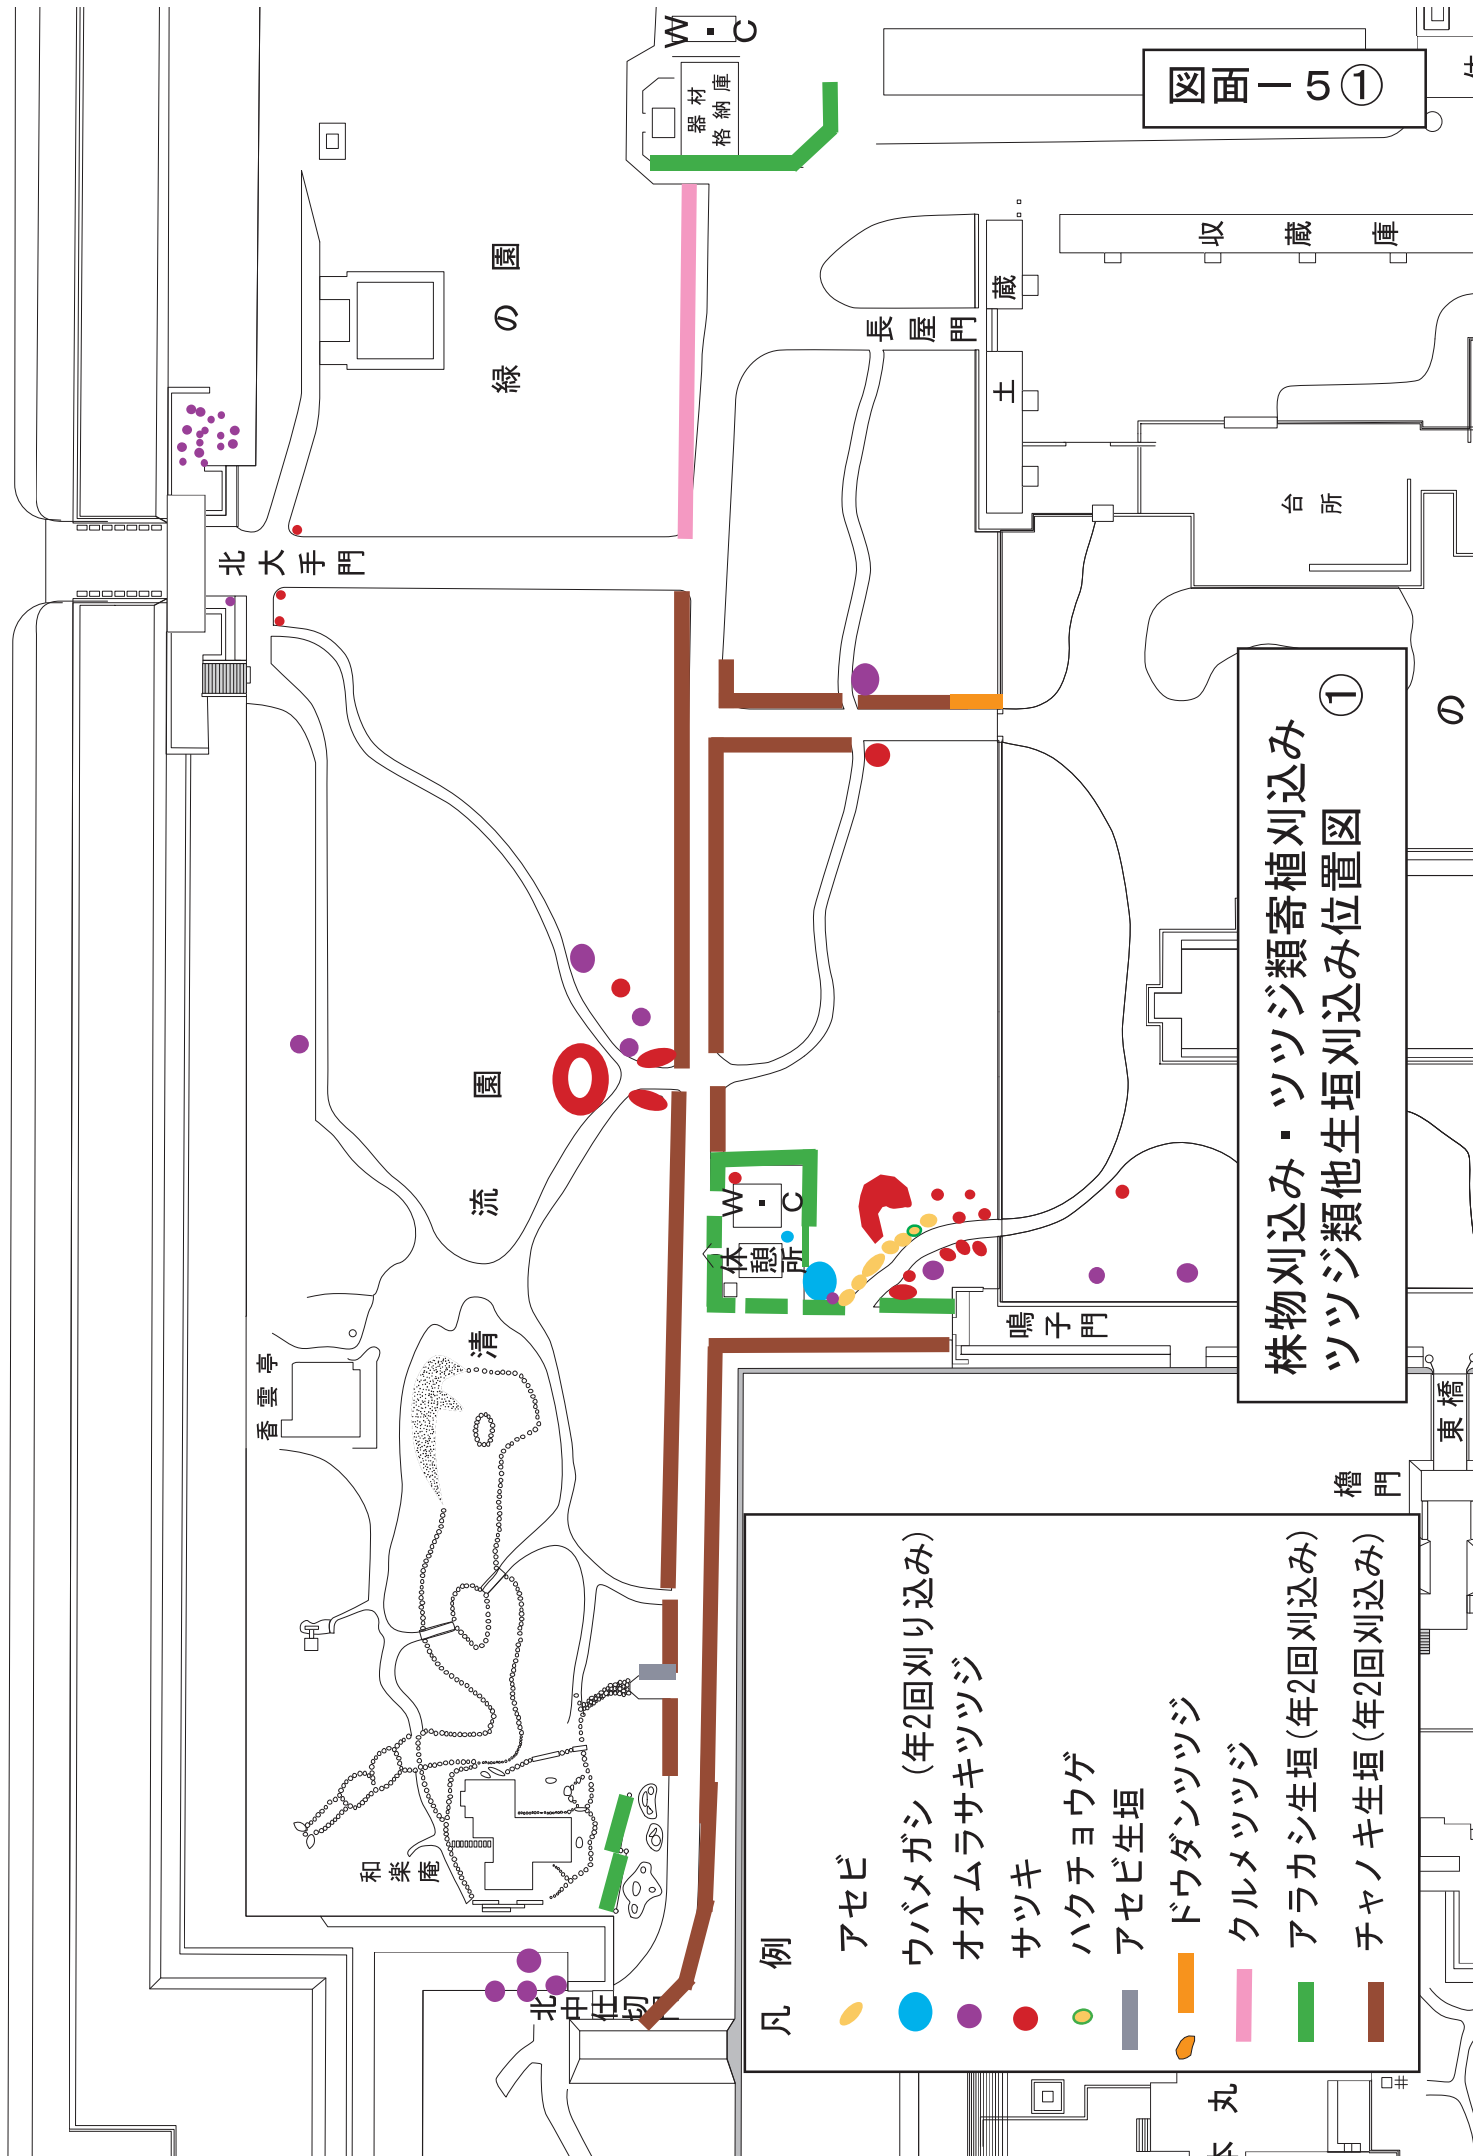

②


オオムラサキツツジ

クルメツツジ

サッキ


アラカシ生垣(年2回刈込み)


カナメ子(年2回刈込み)

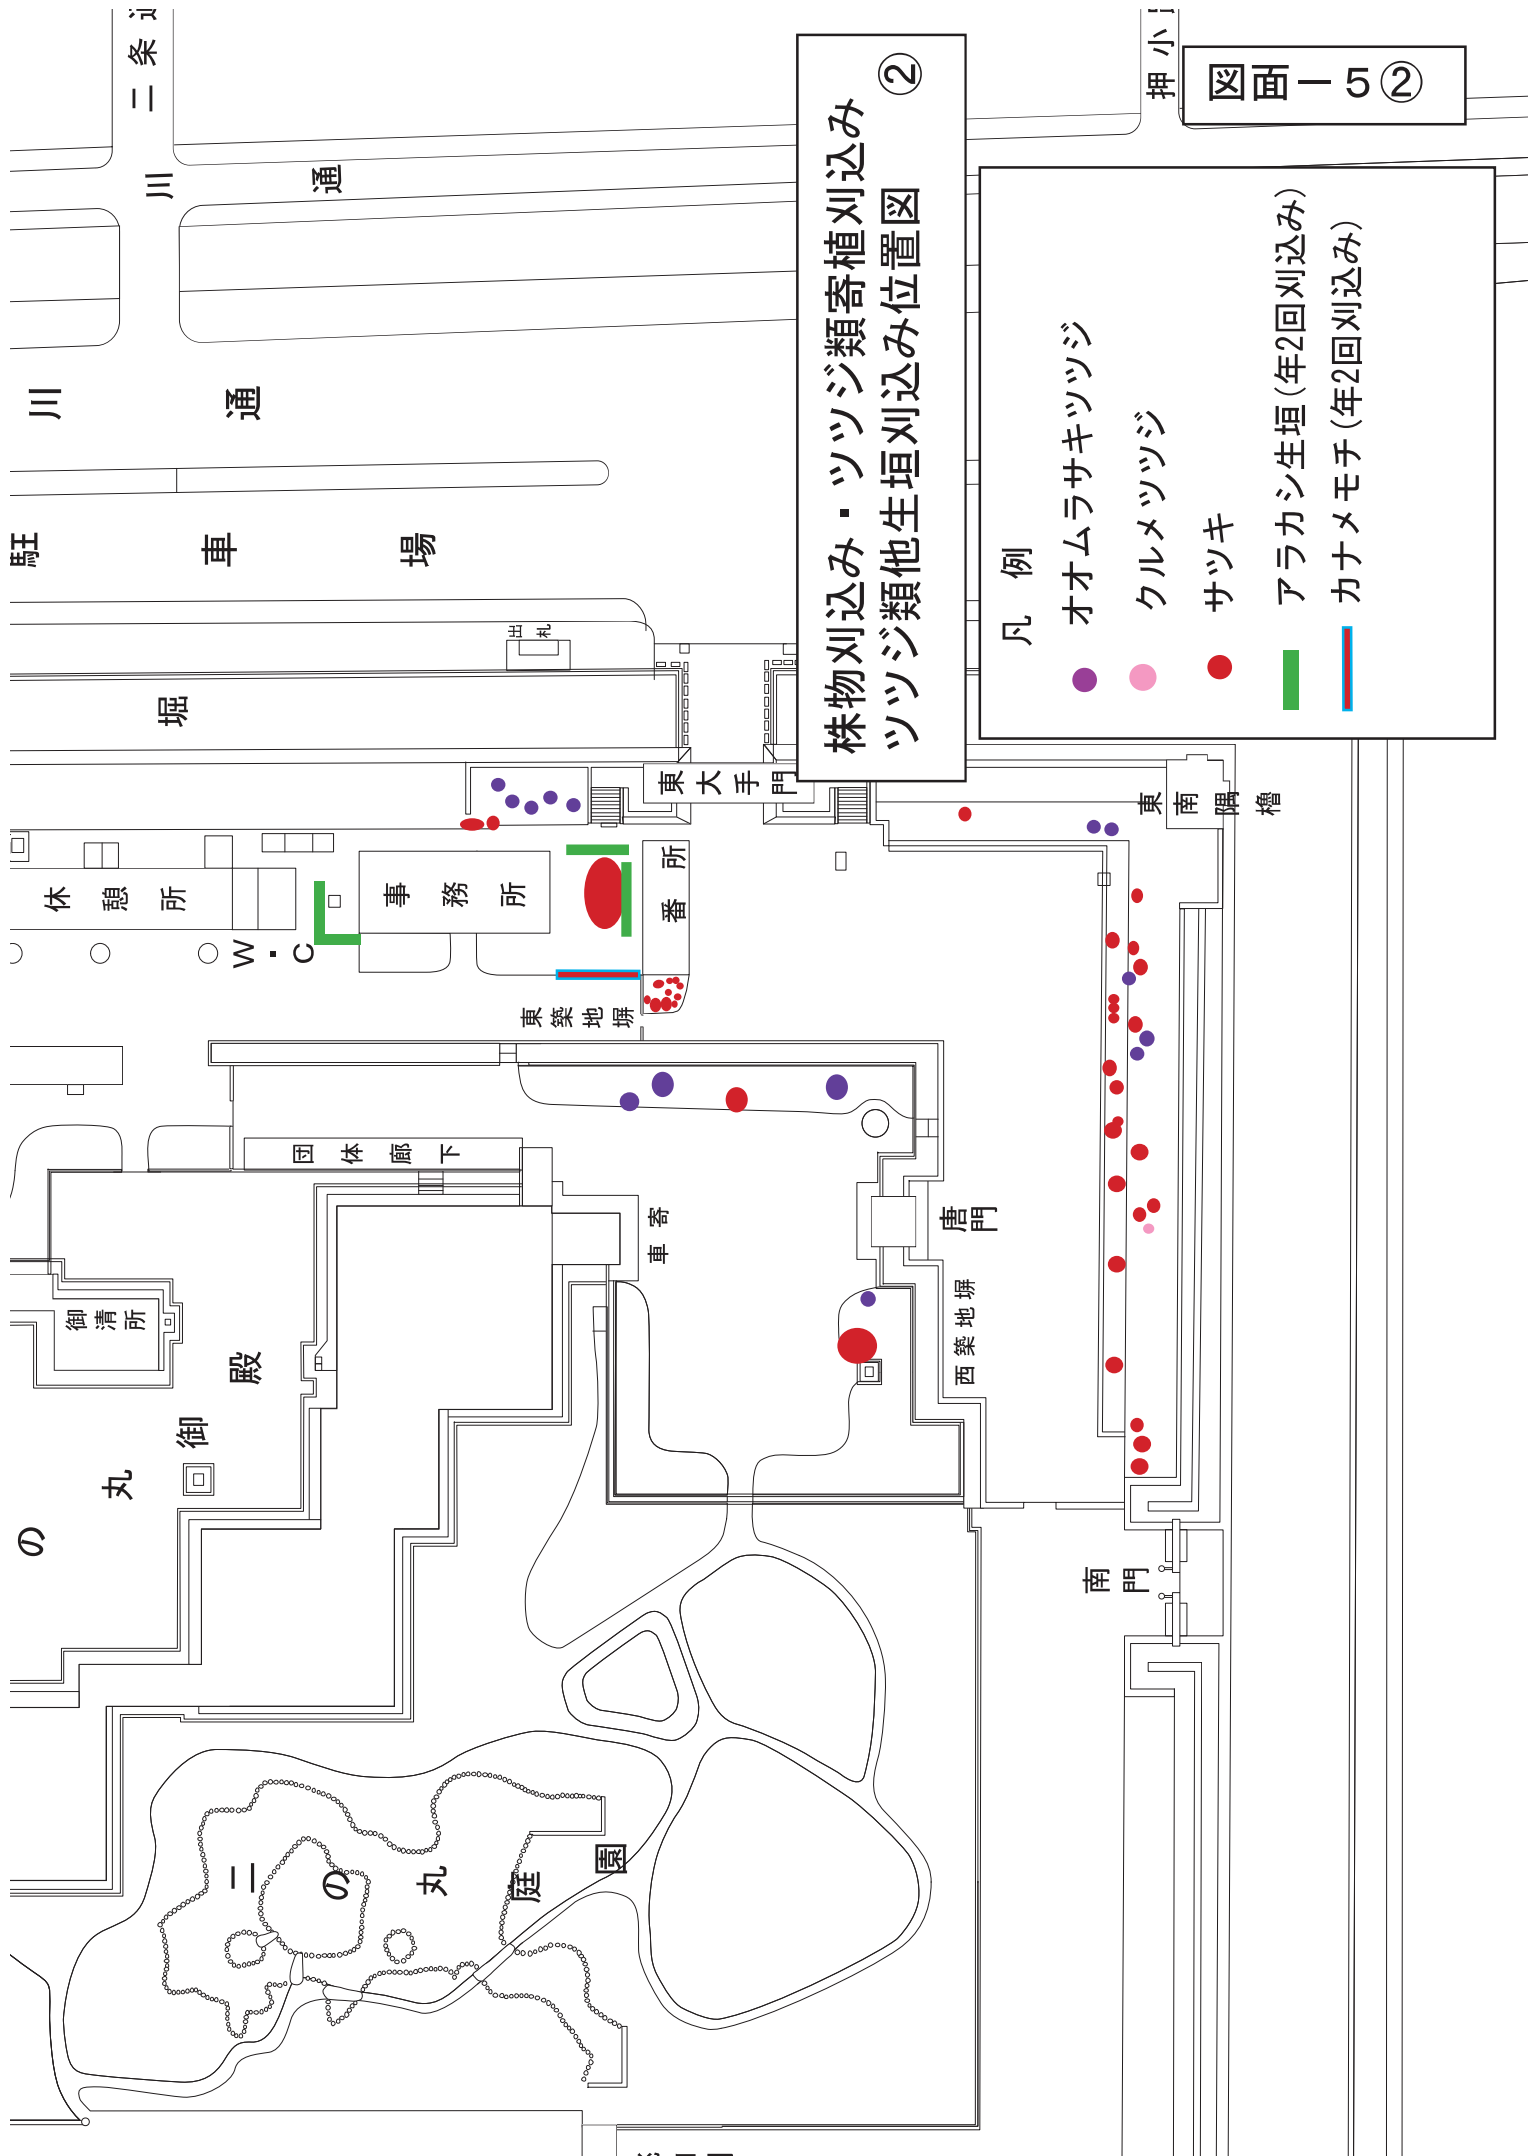

株物刈込み・ツツジ類寄植刈込み
ツツジ類他生垣刈込み位置図 ③



- 凡 例
- オオムラサキツツジ
 - クルメツツジ
 - サツキ
 - ツゲ
 - サツキ生垣

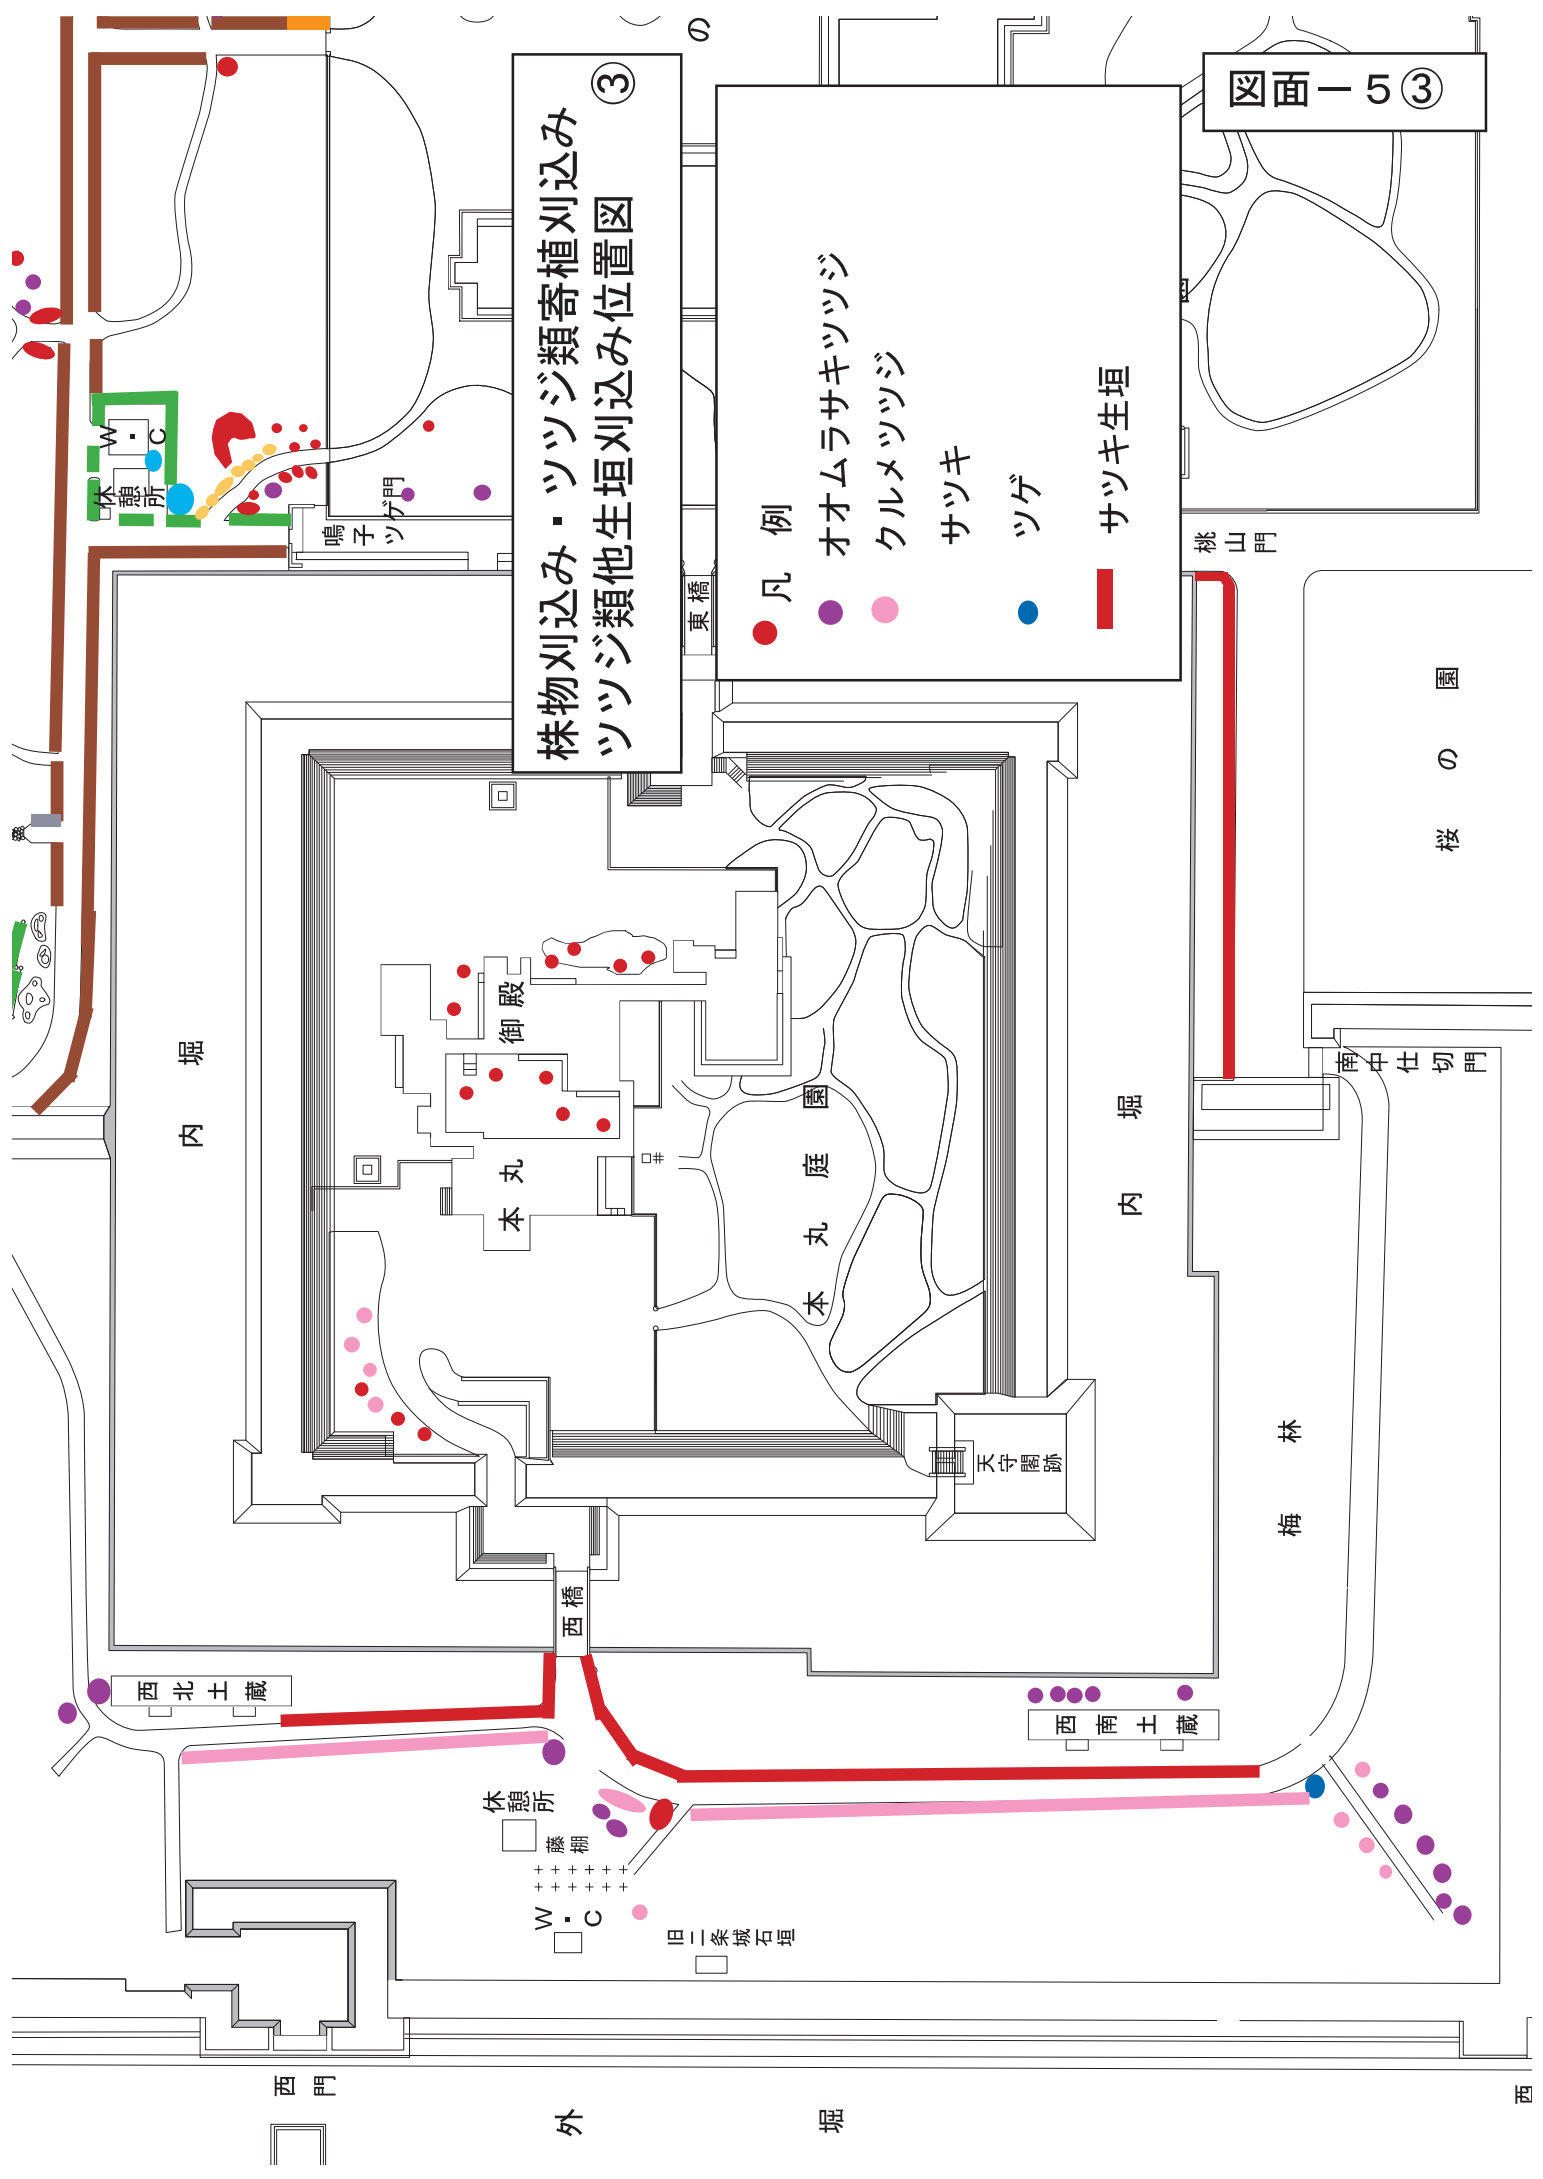


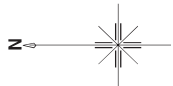


二条城平面図

図面－6①

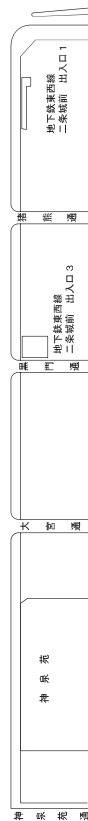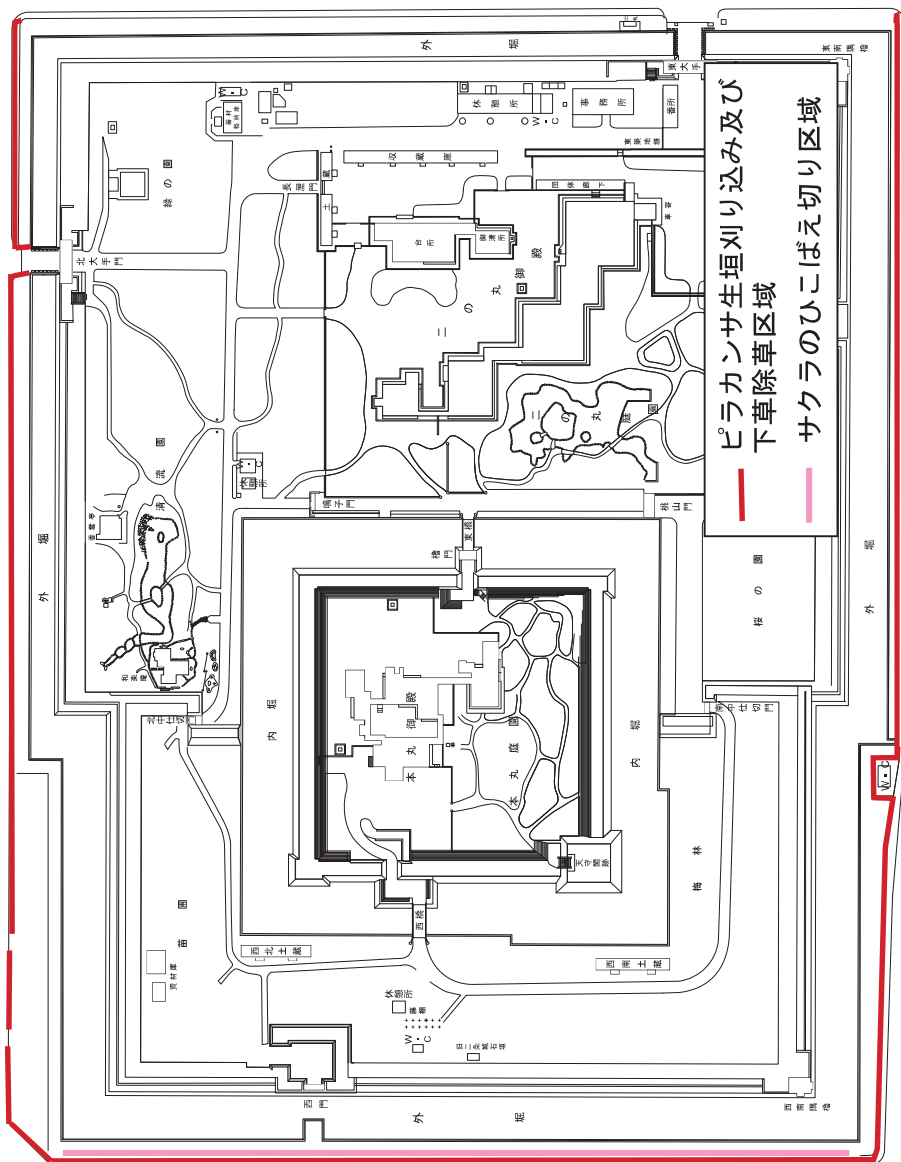


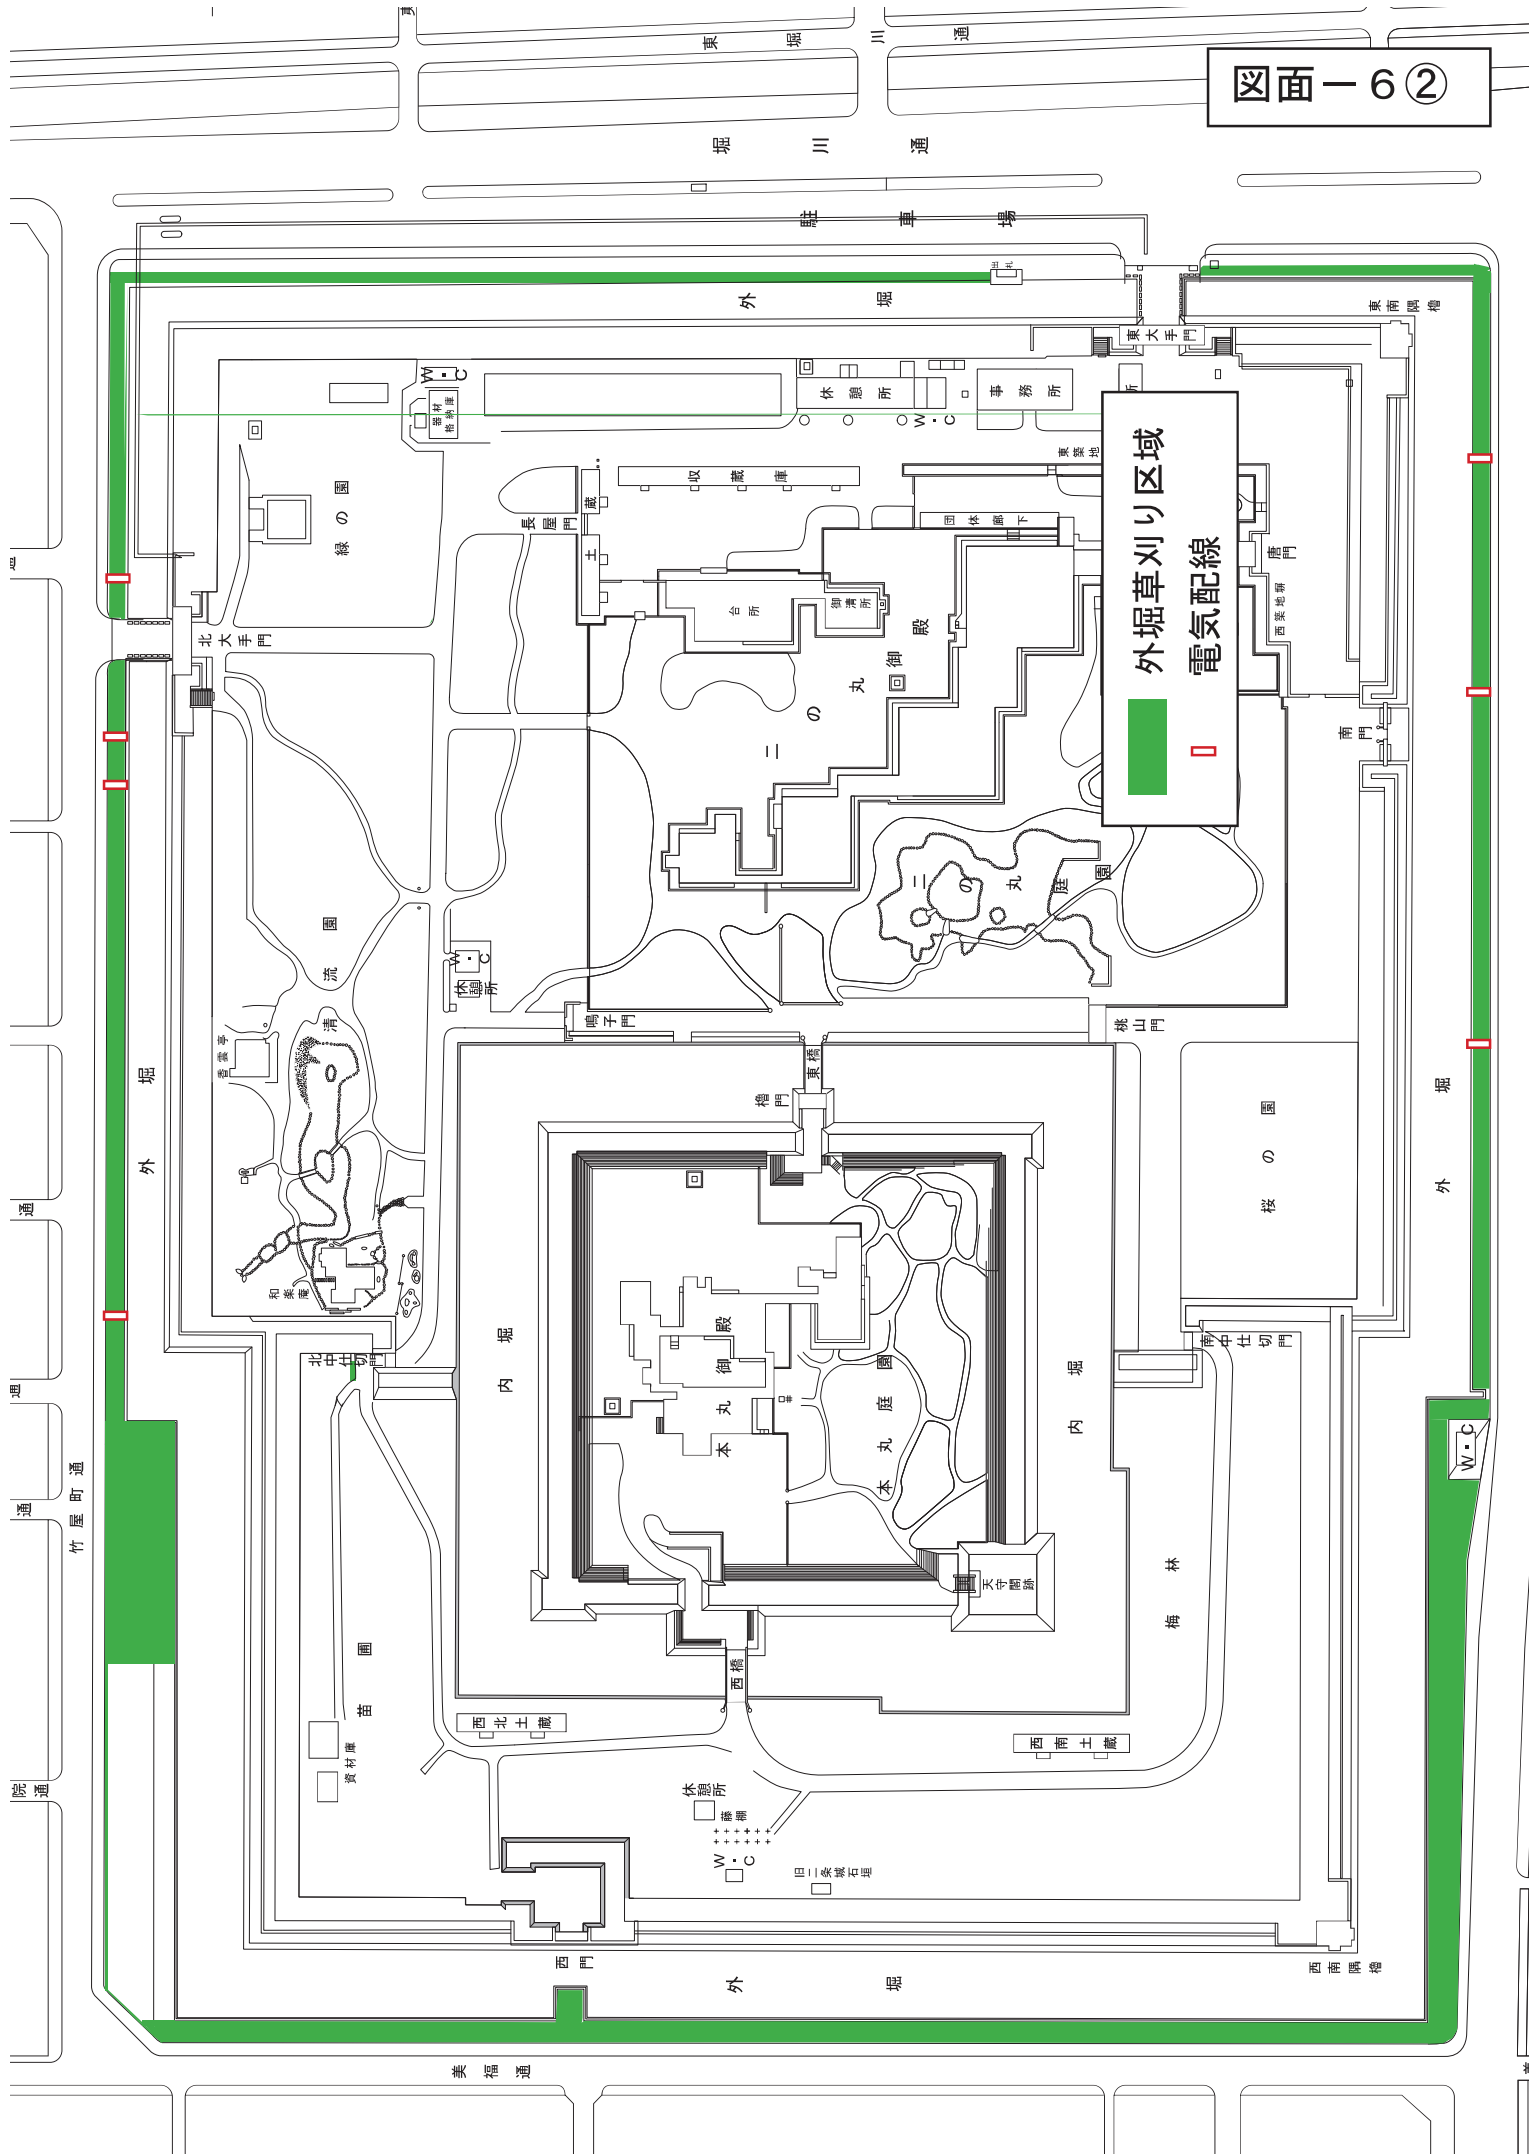


二条城平面図

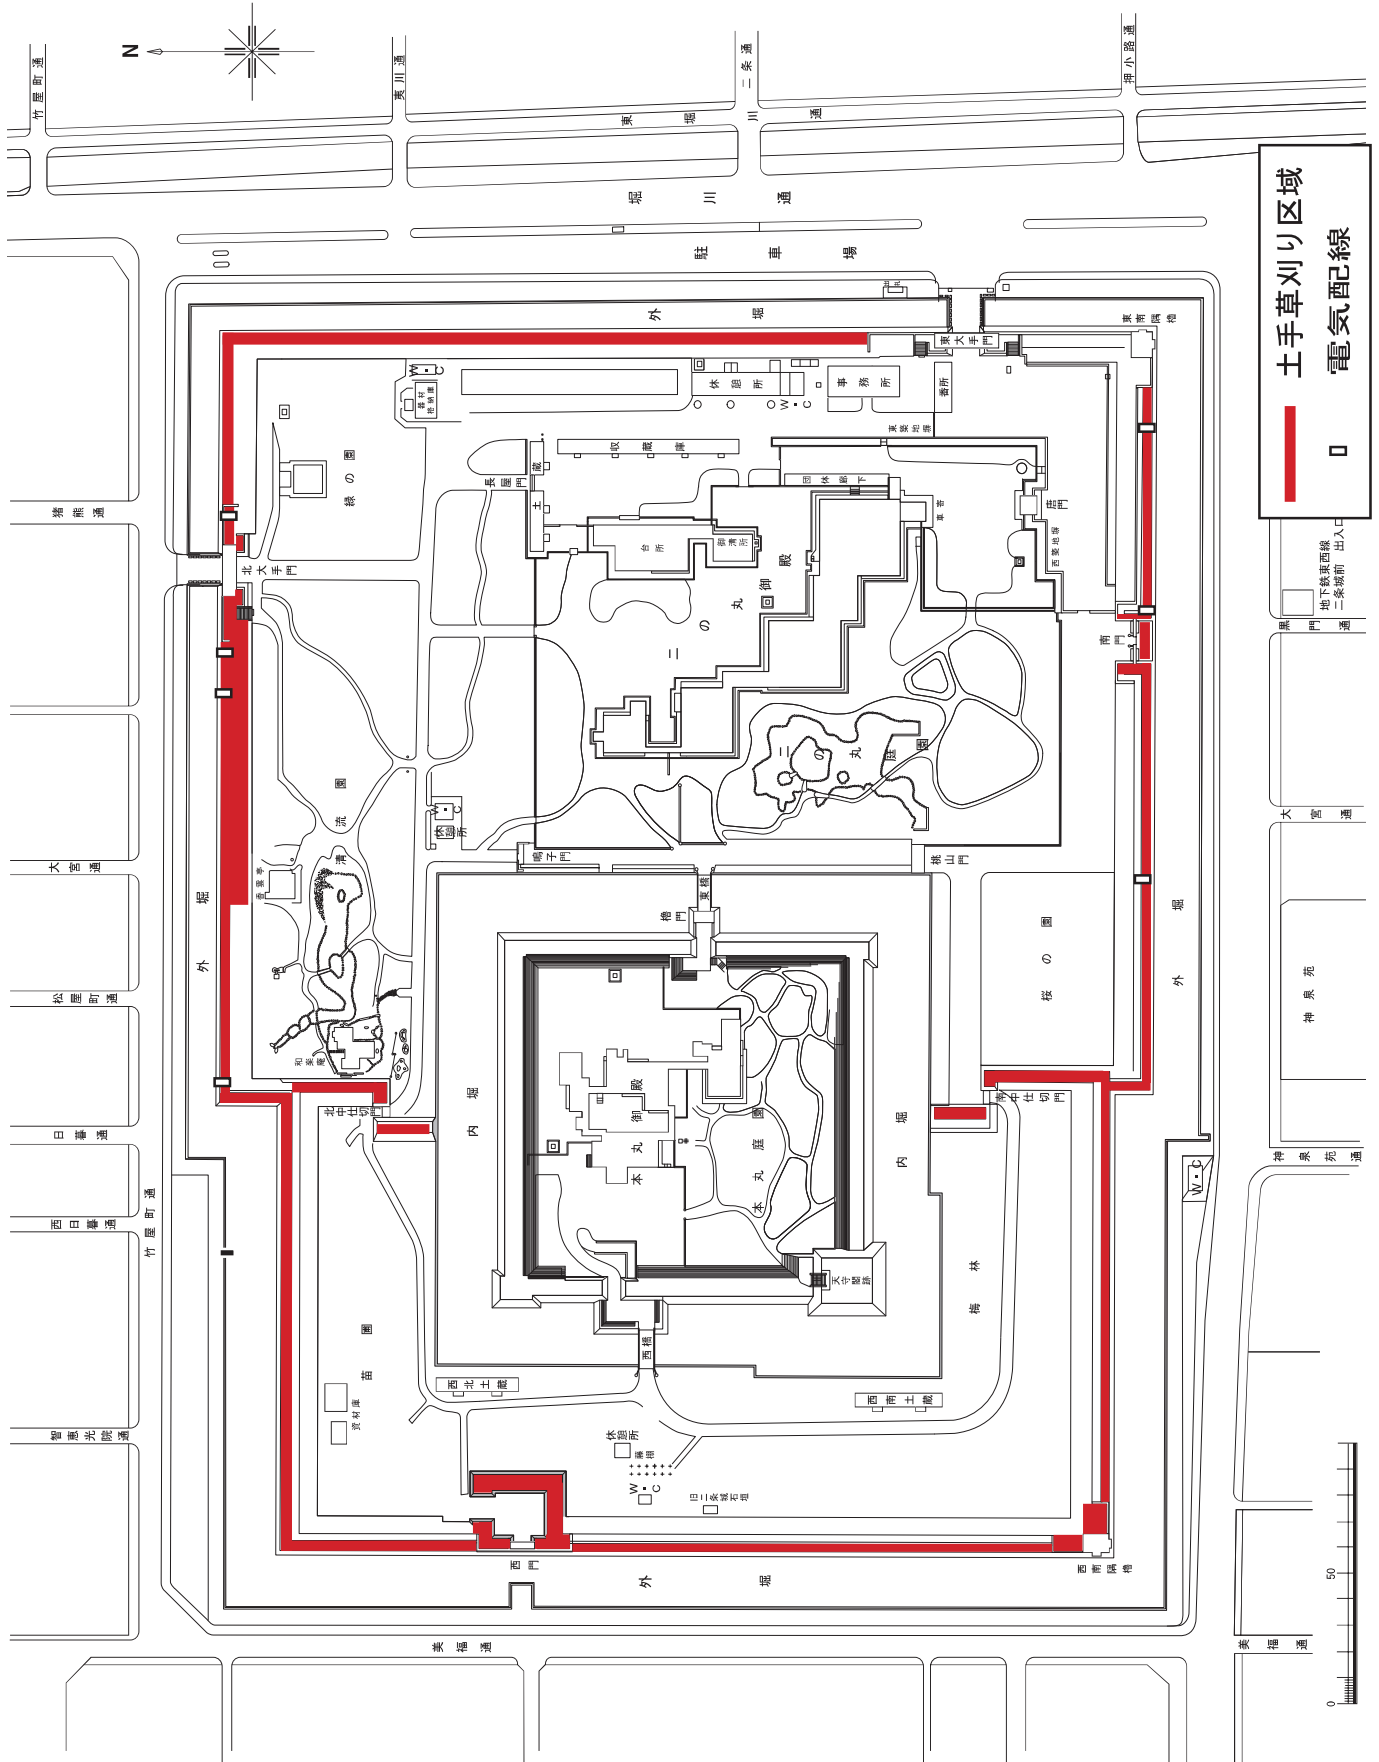


二条城平面図

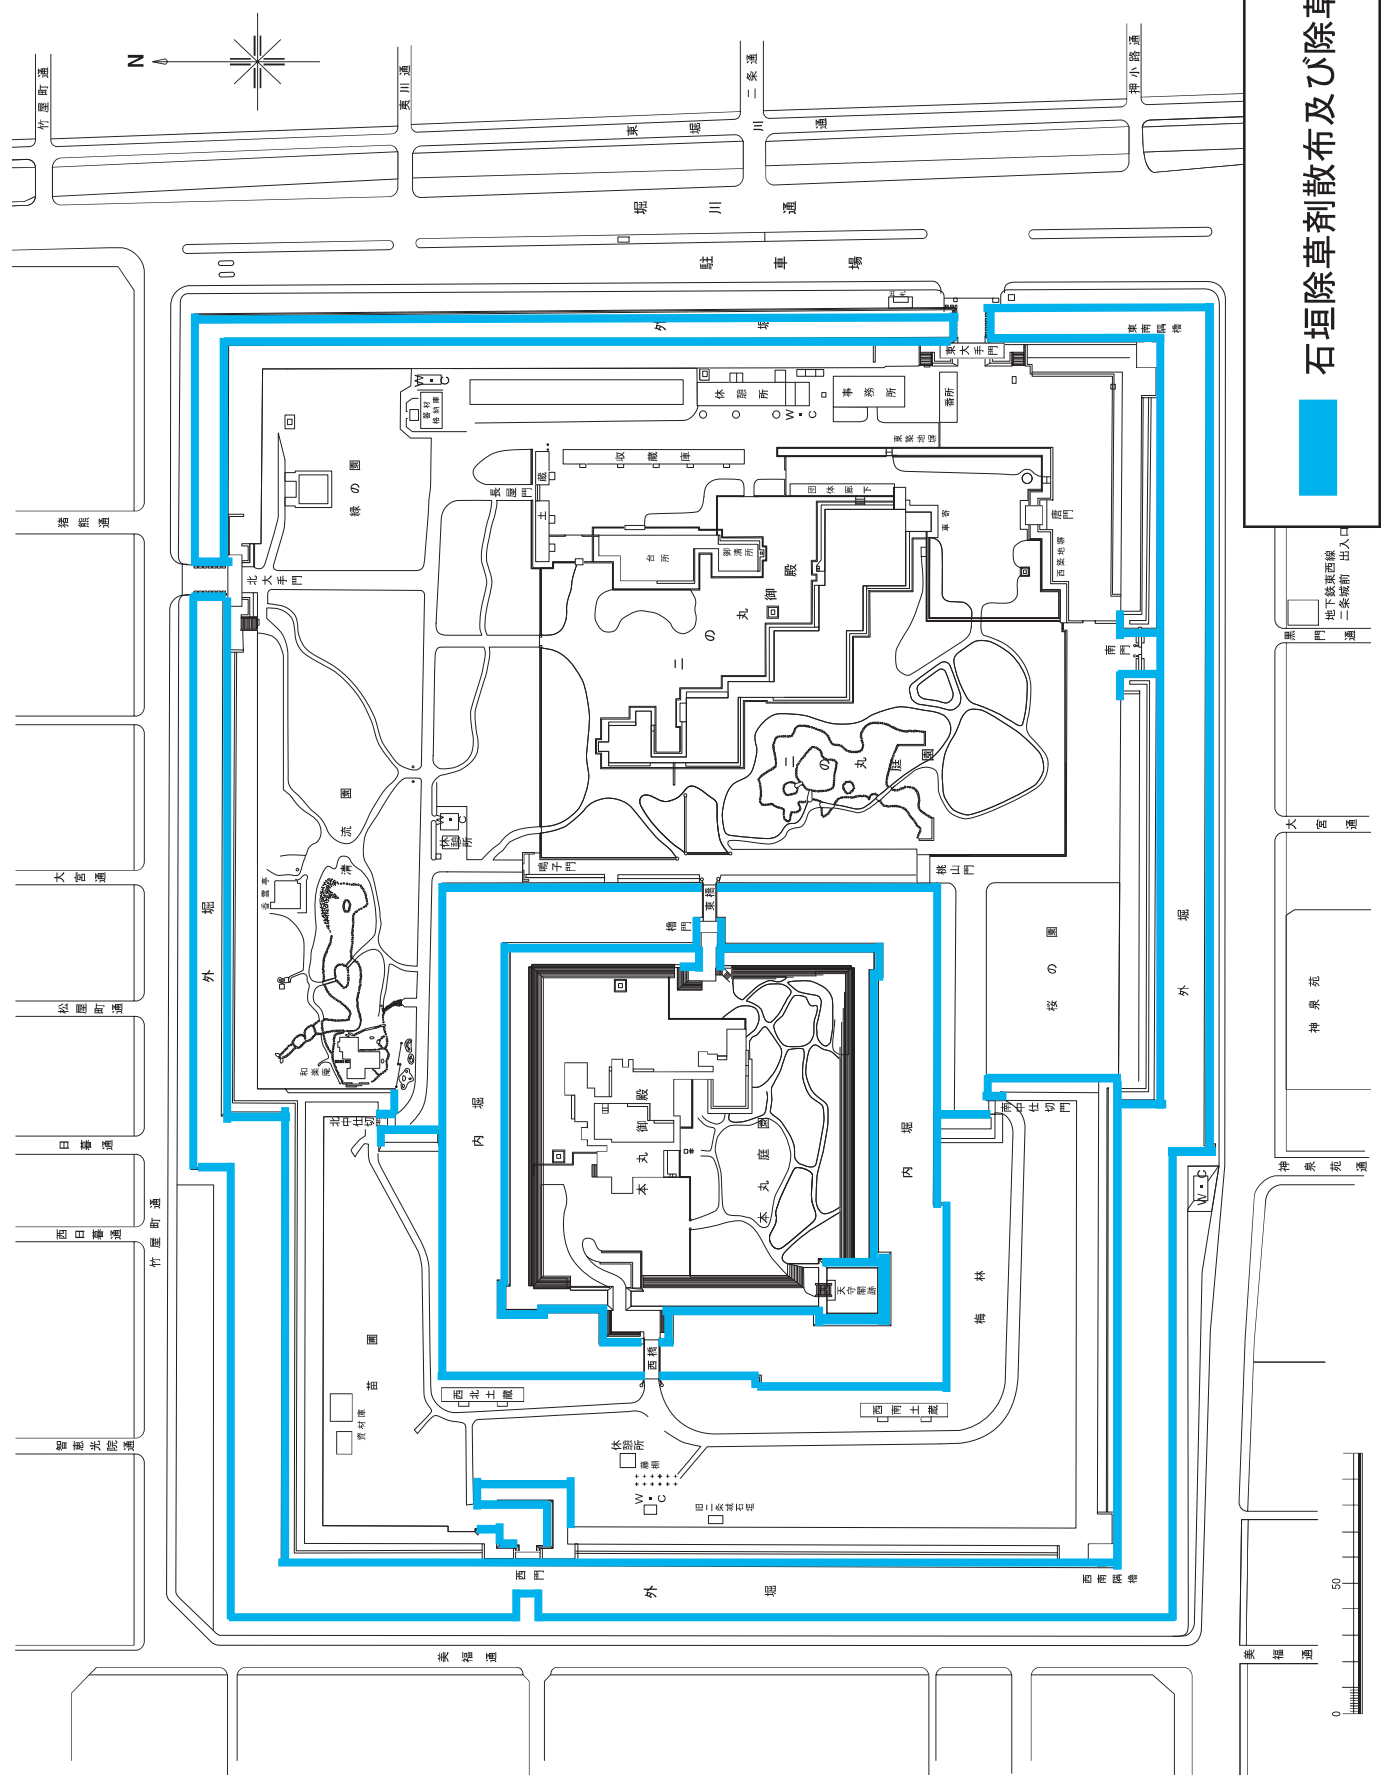

二条城平面図

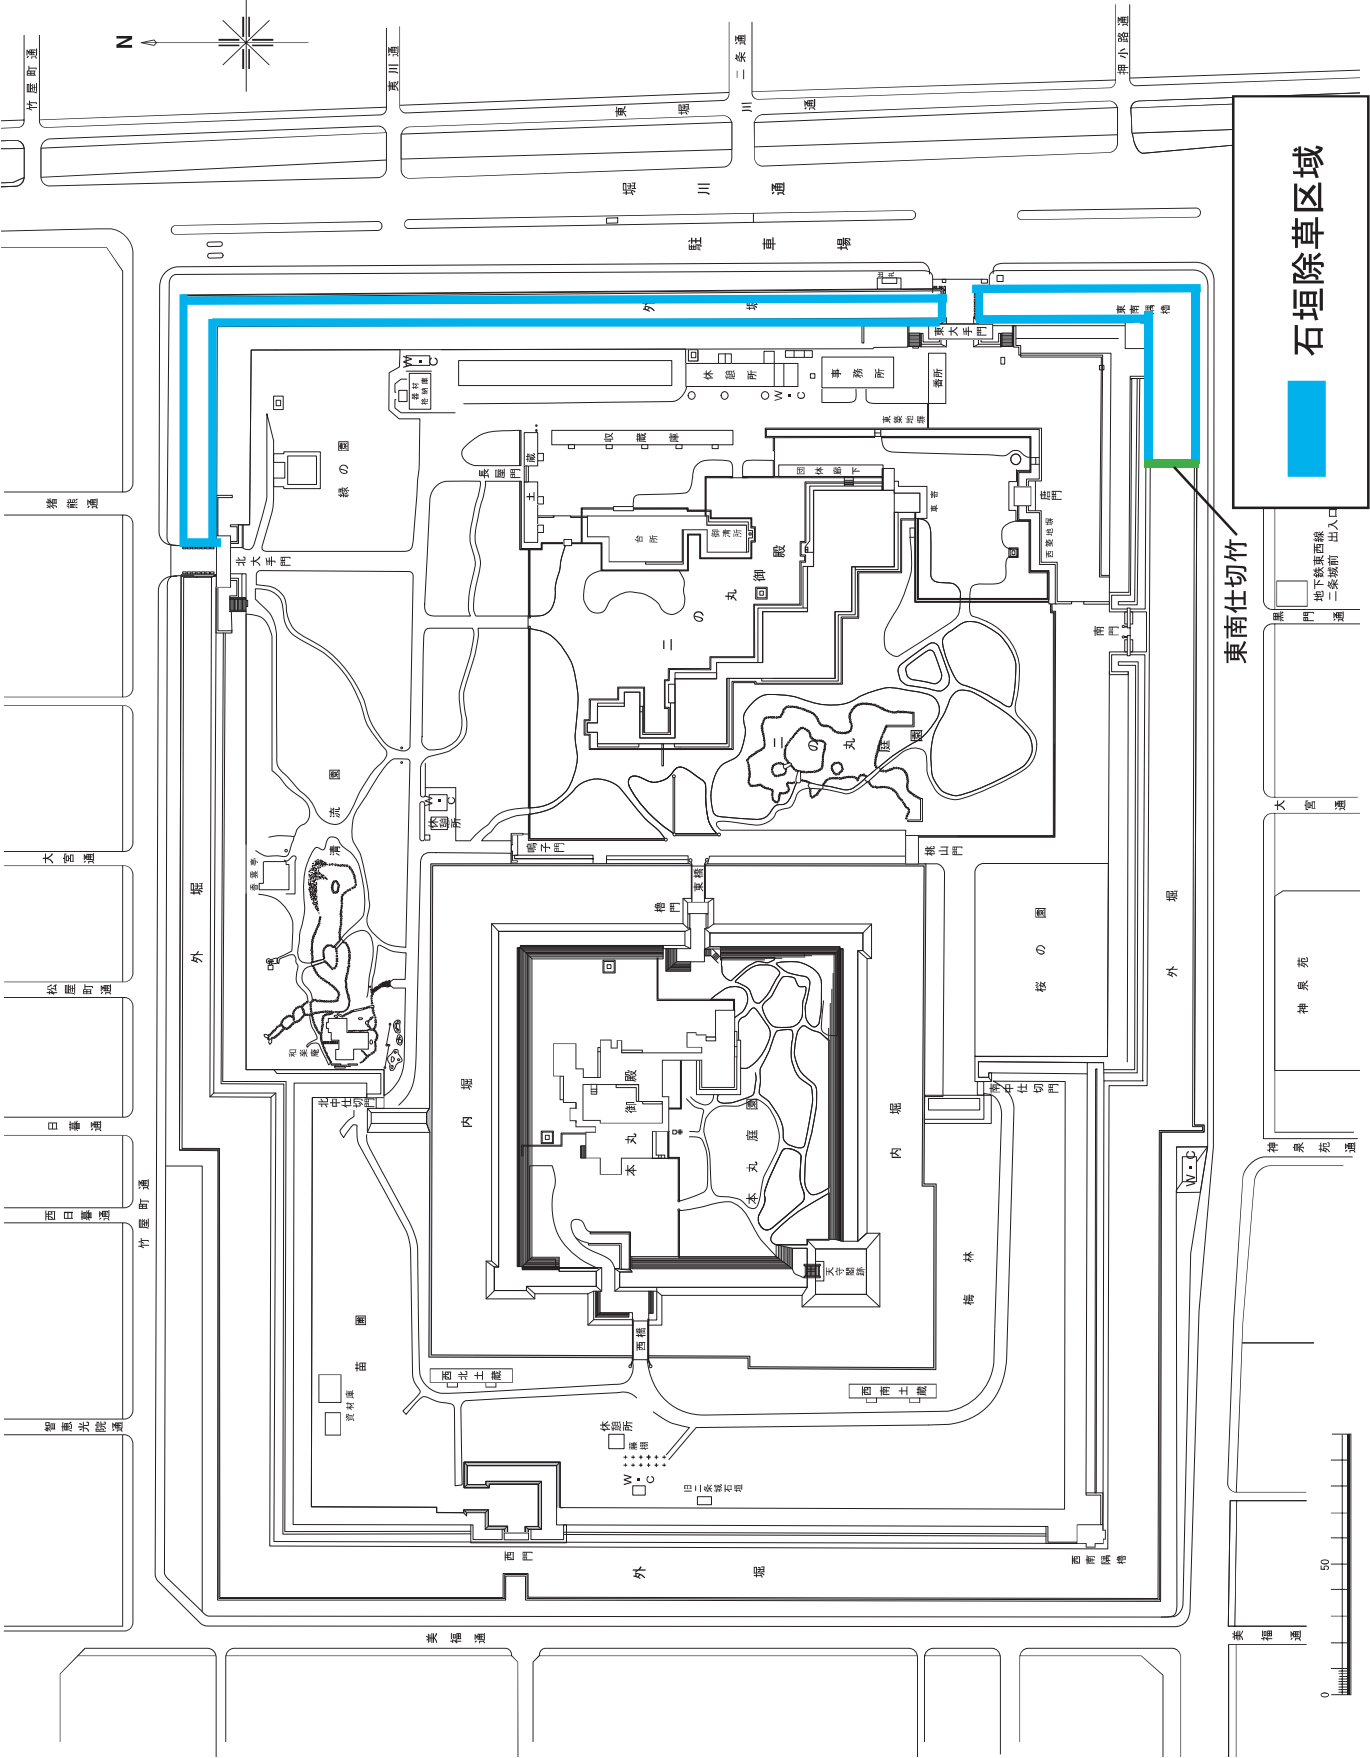

二条城平面図

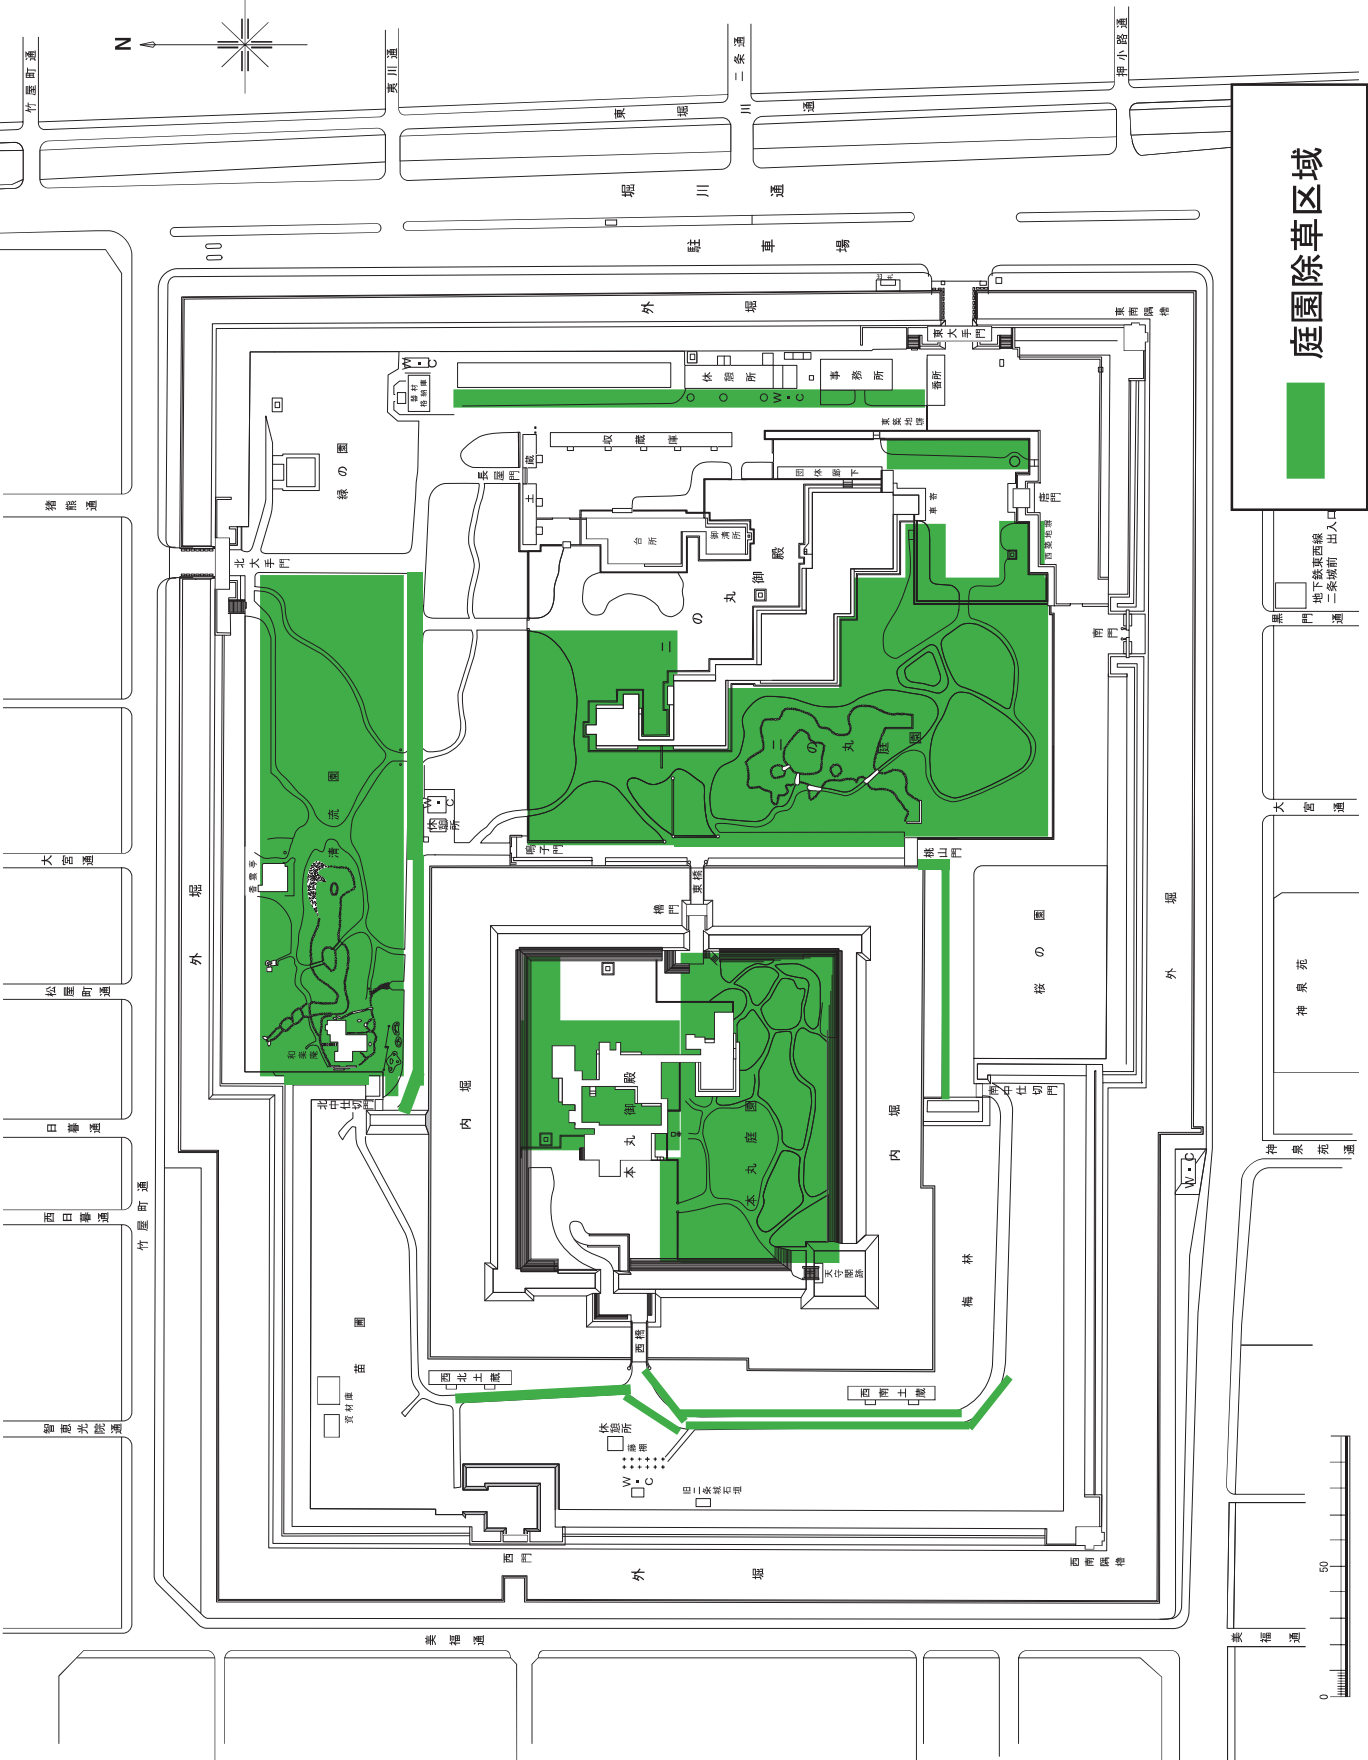

外 堀

東南隅櫓

東大手門

休憩所

事務所

番所

W・C

東築地塀

収 蔵 庫

団体廊下

御 殿

丸

の

二

丸

の

庭

園

唐 門

西築地塀

南 門

鳴子門

桃山門

橋 門
東橋

桜 の 園

外 堀

南中仕切門

内 堀

御 殿

本 丸

本 丸 庭 園


林

W・C


城内通路不陸整正




内 堀

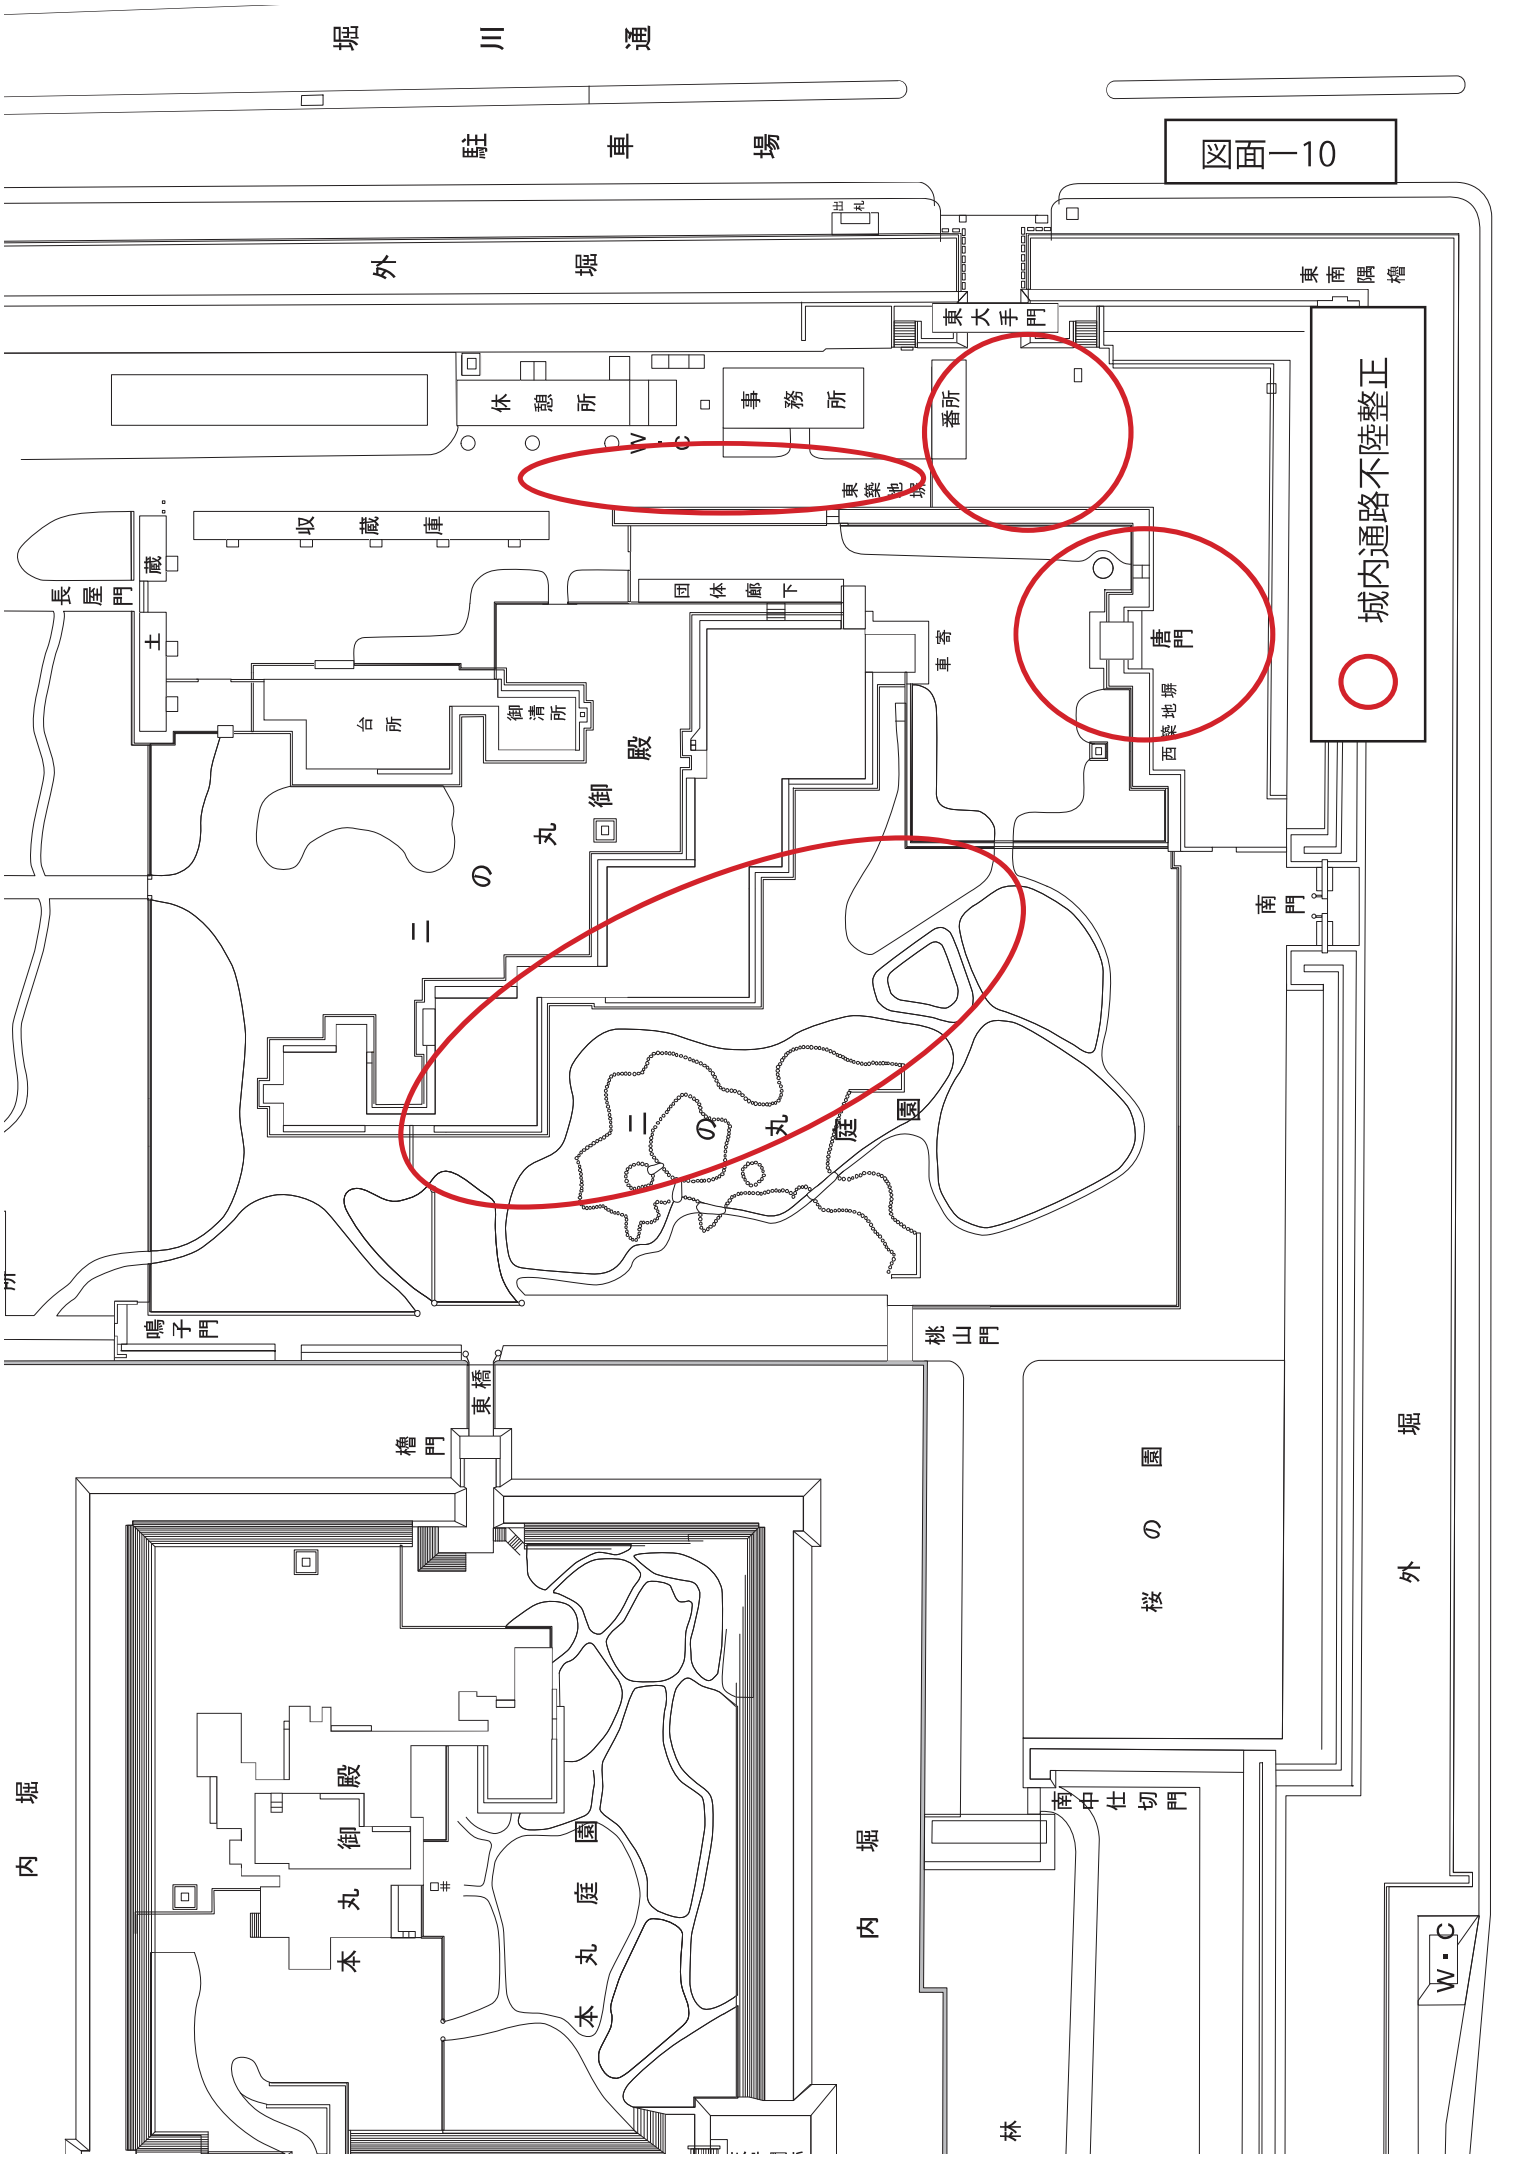


二の丸庭園池掃除区域

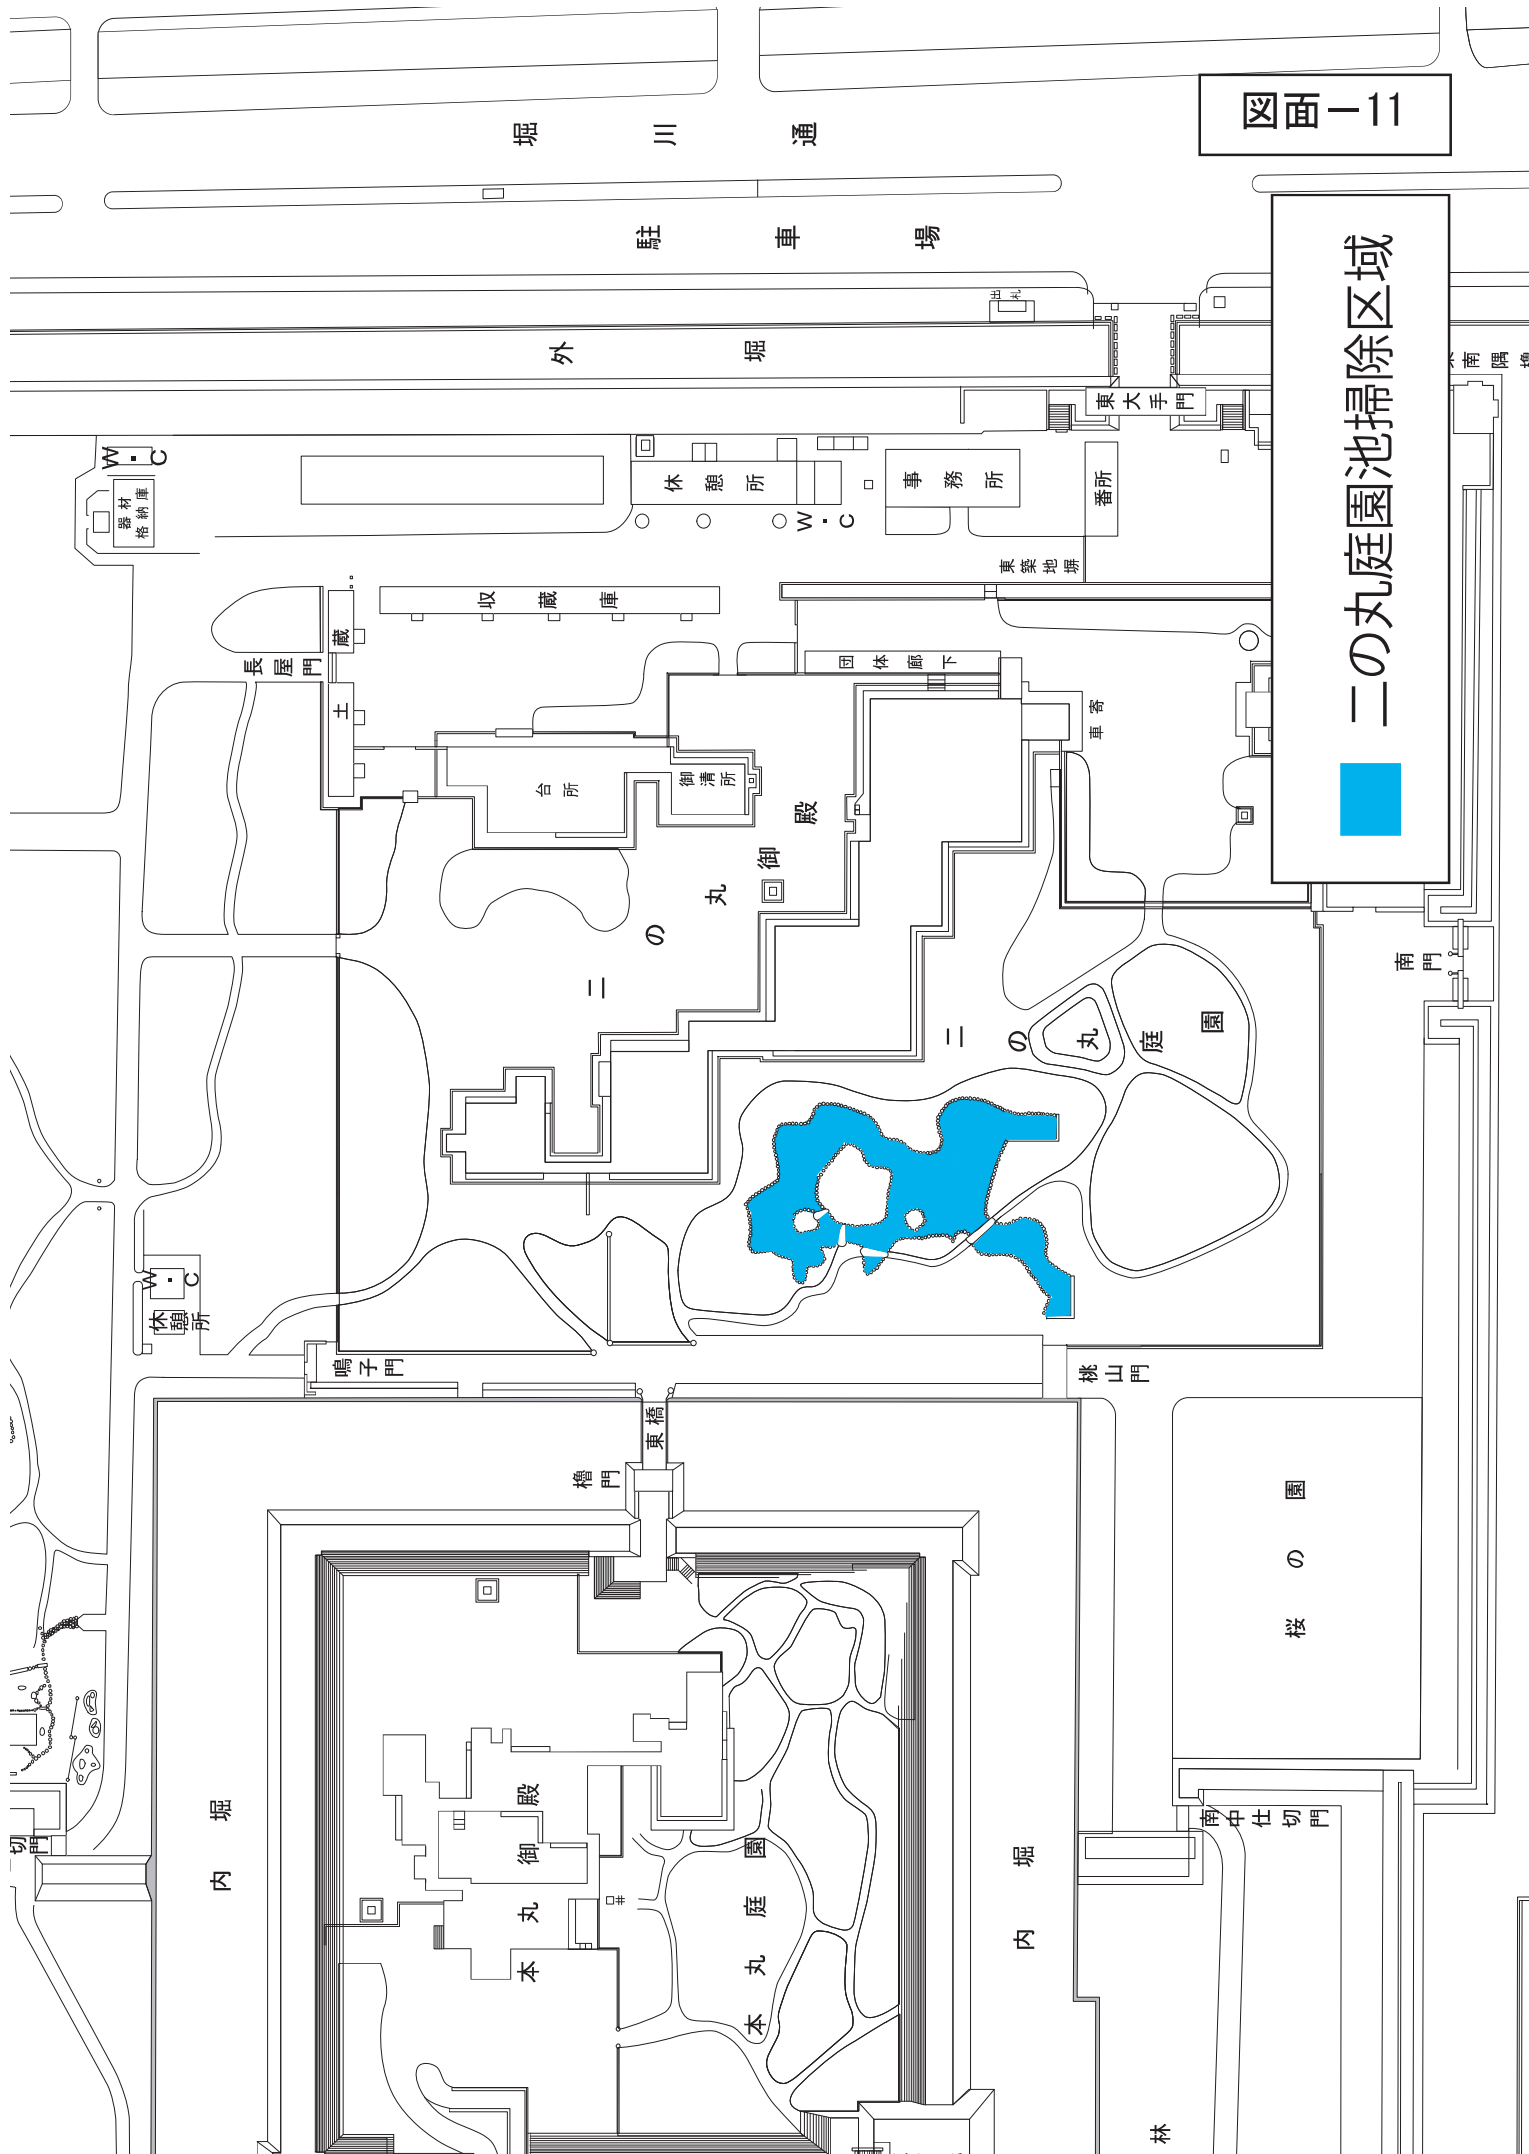


二条城平面図

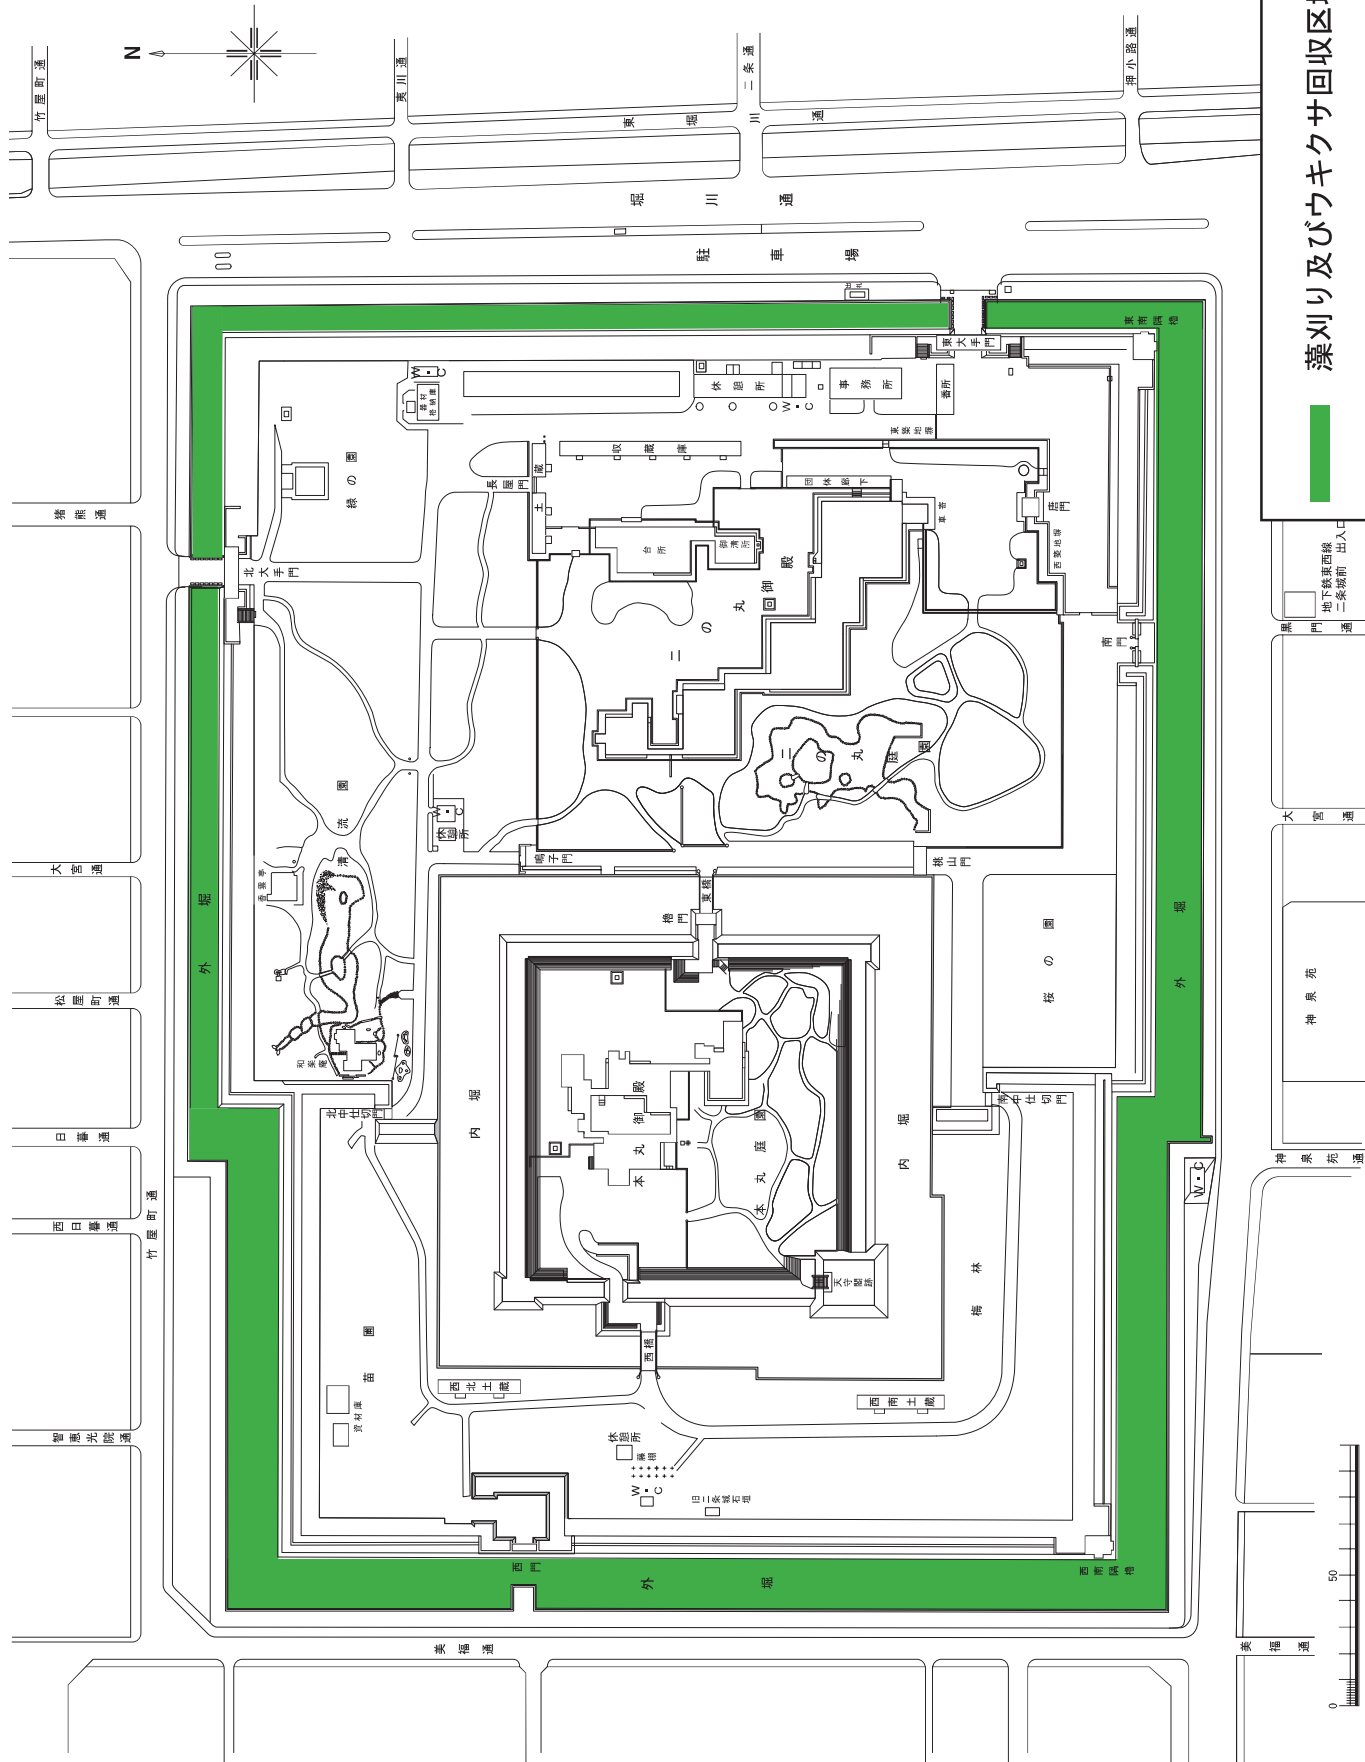

二条城平面図

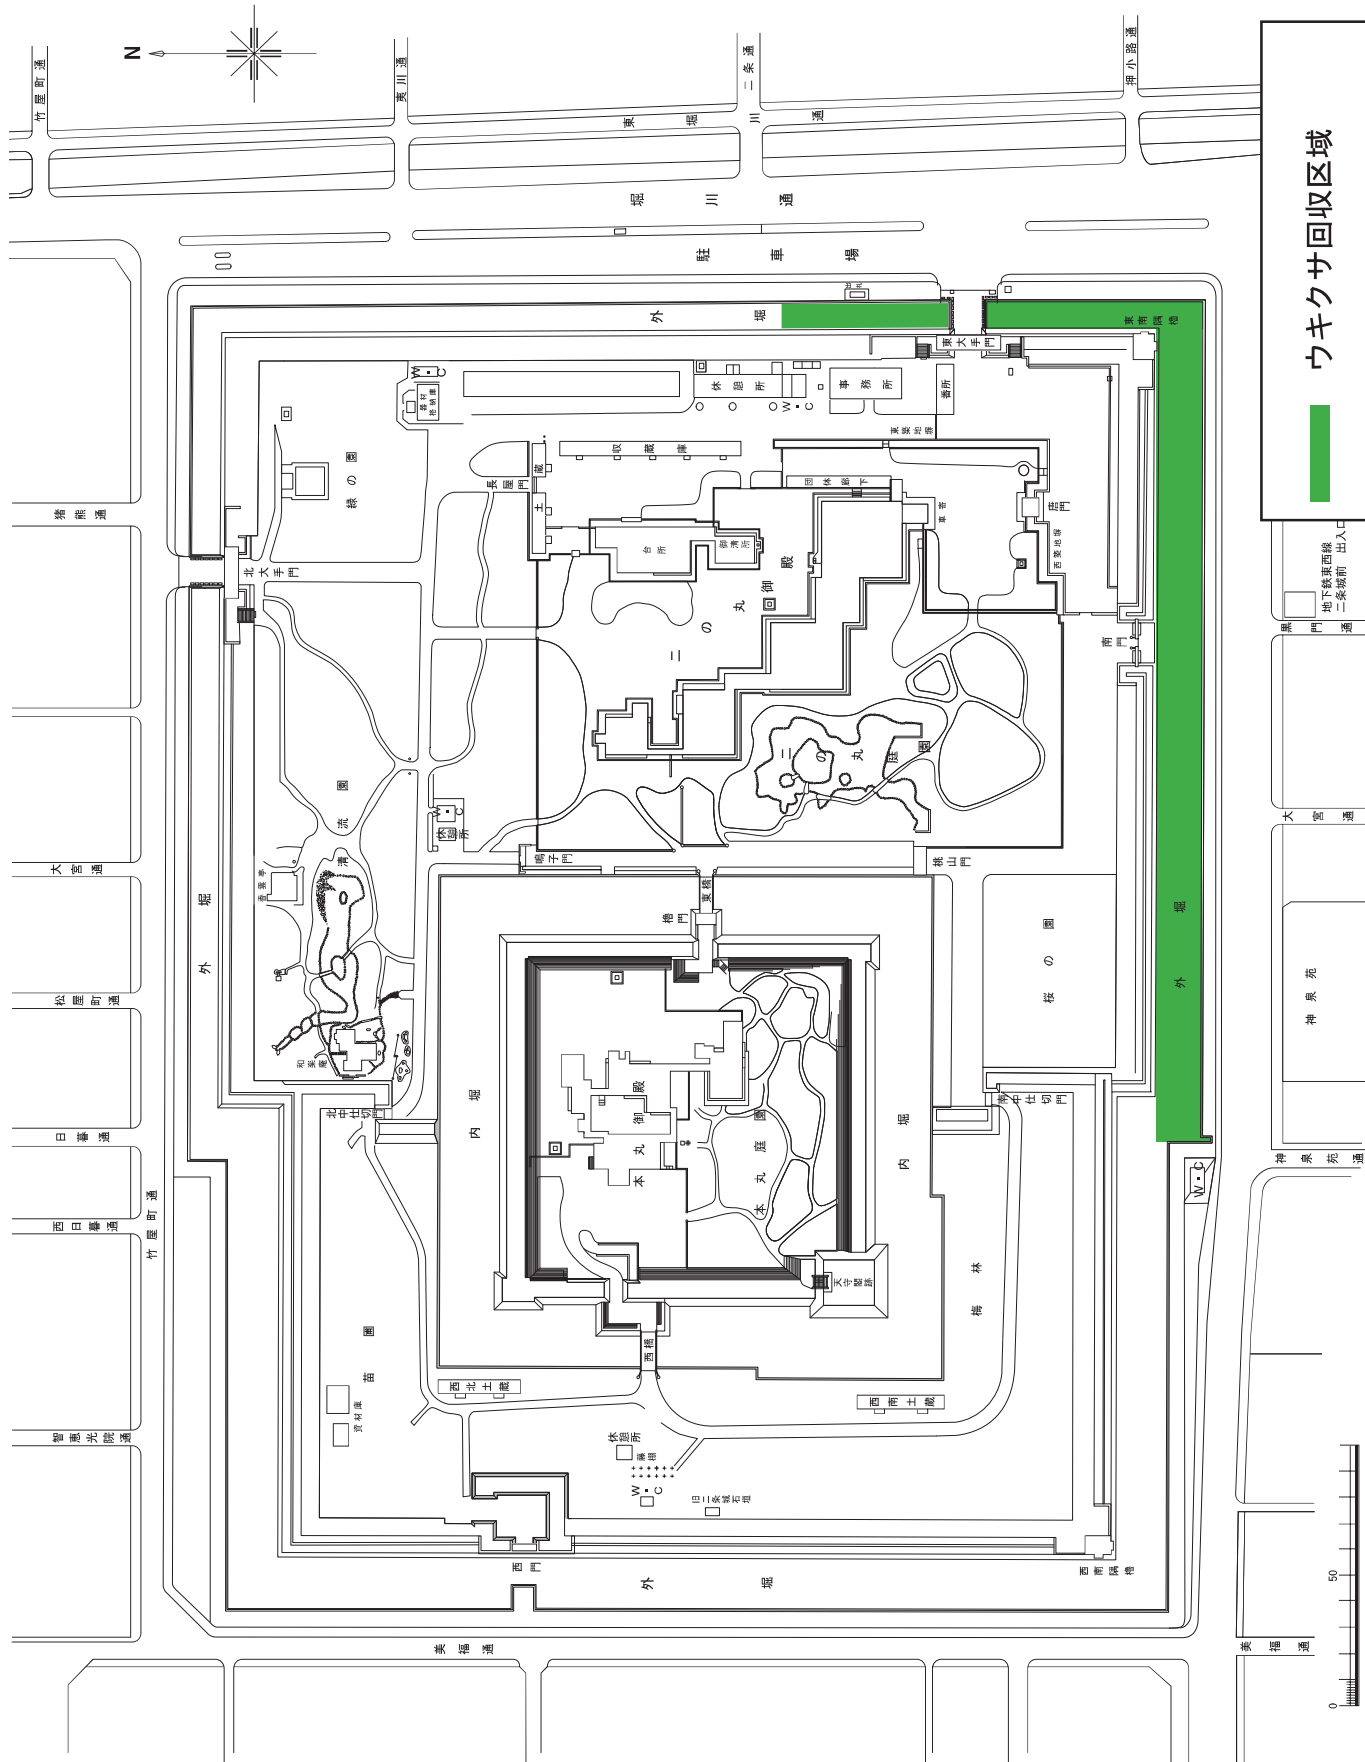

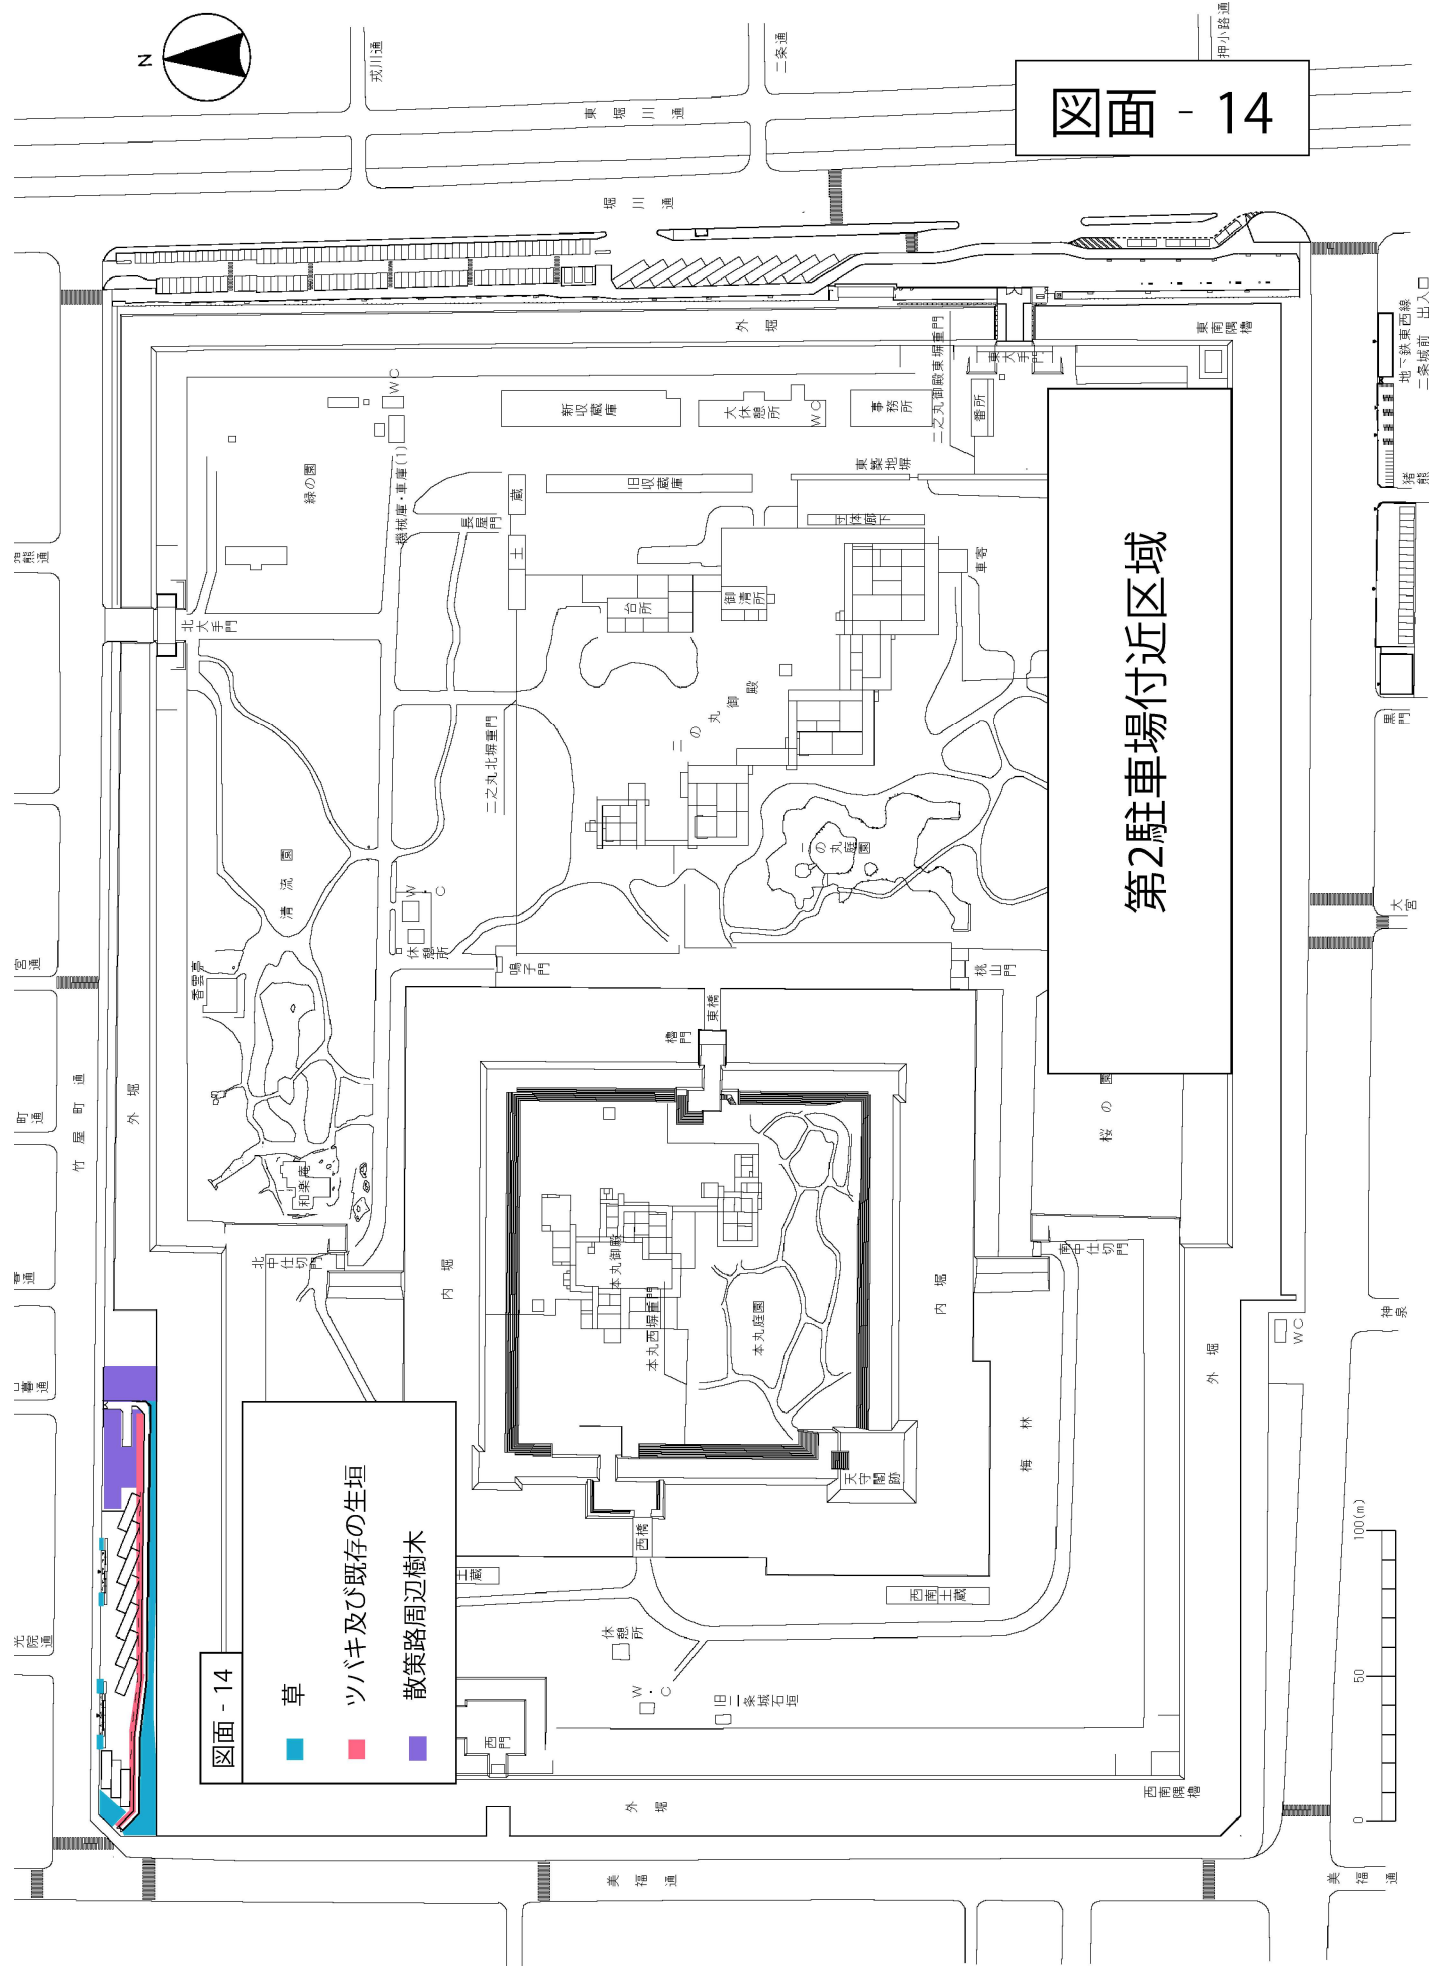


図面 - 14

第2駐車場付近区域

二条城平面図



二条城平面図

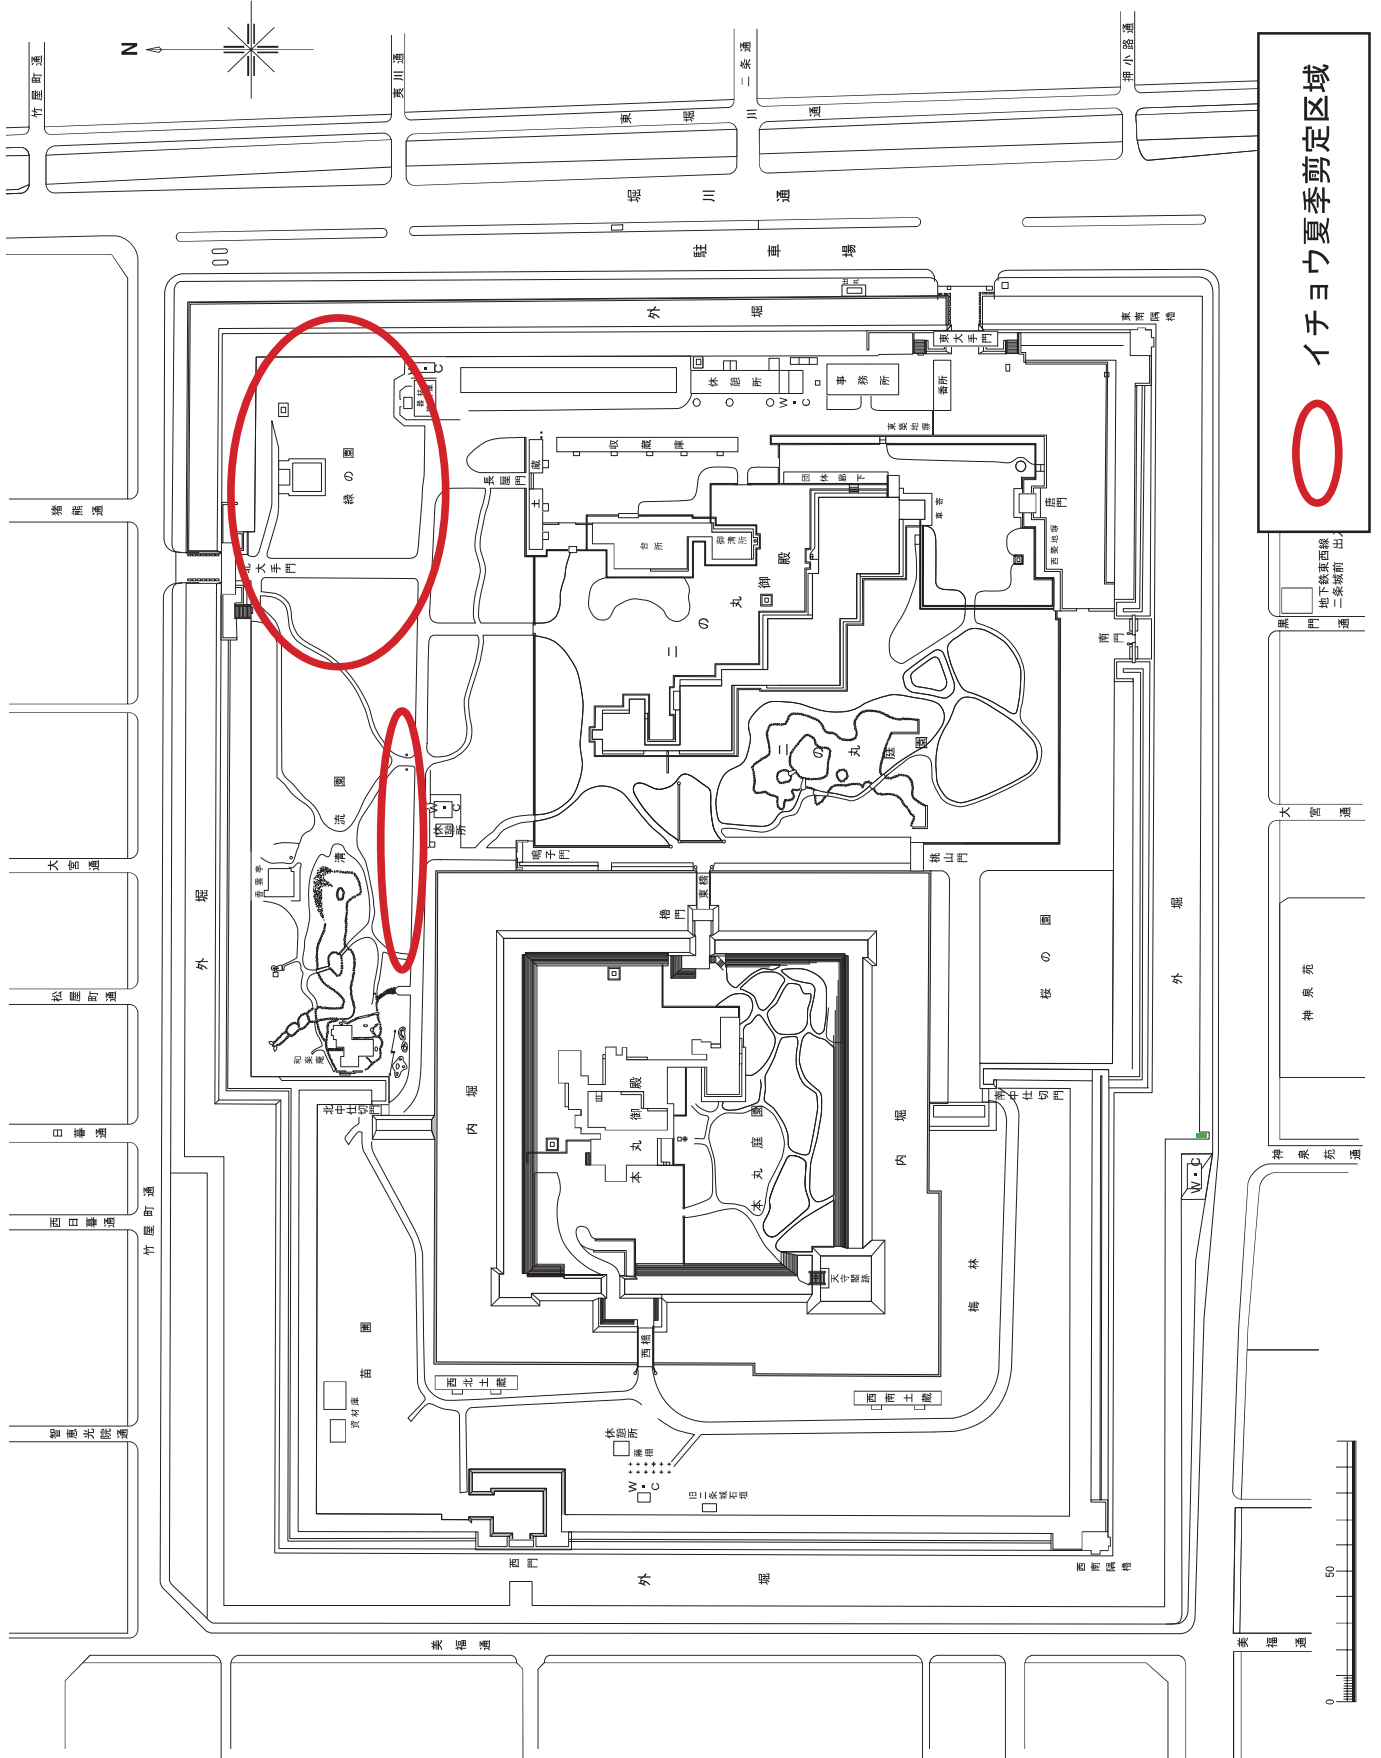

二条城平面図

