

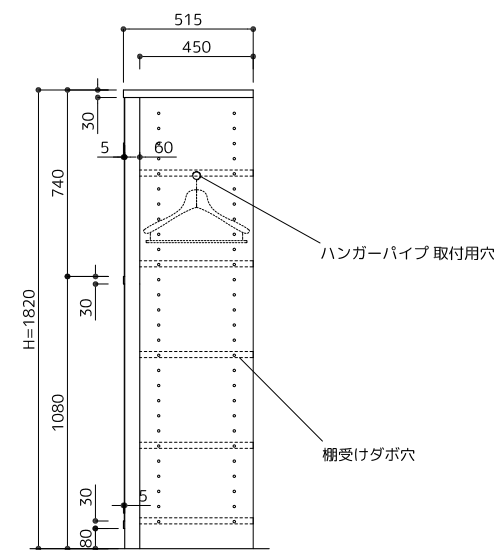
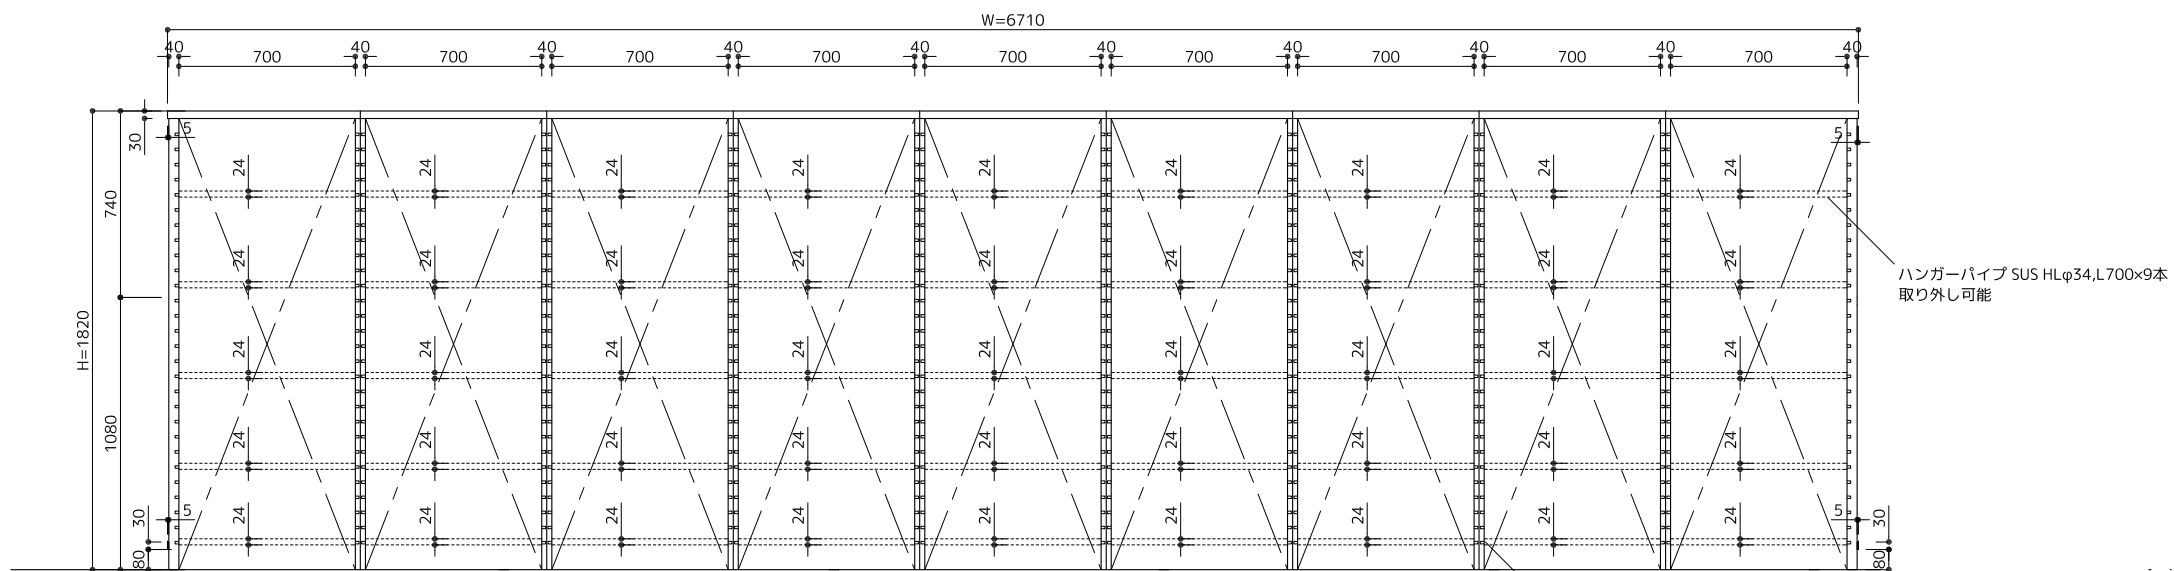
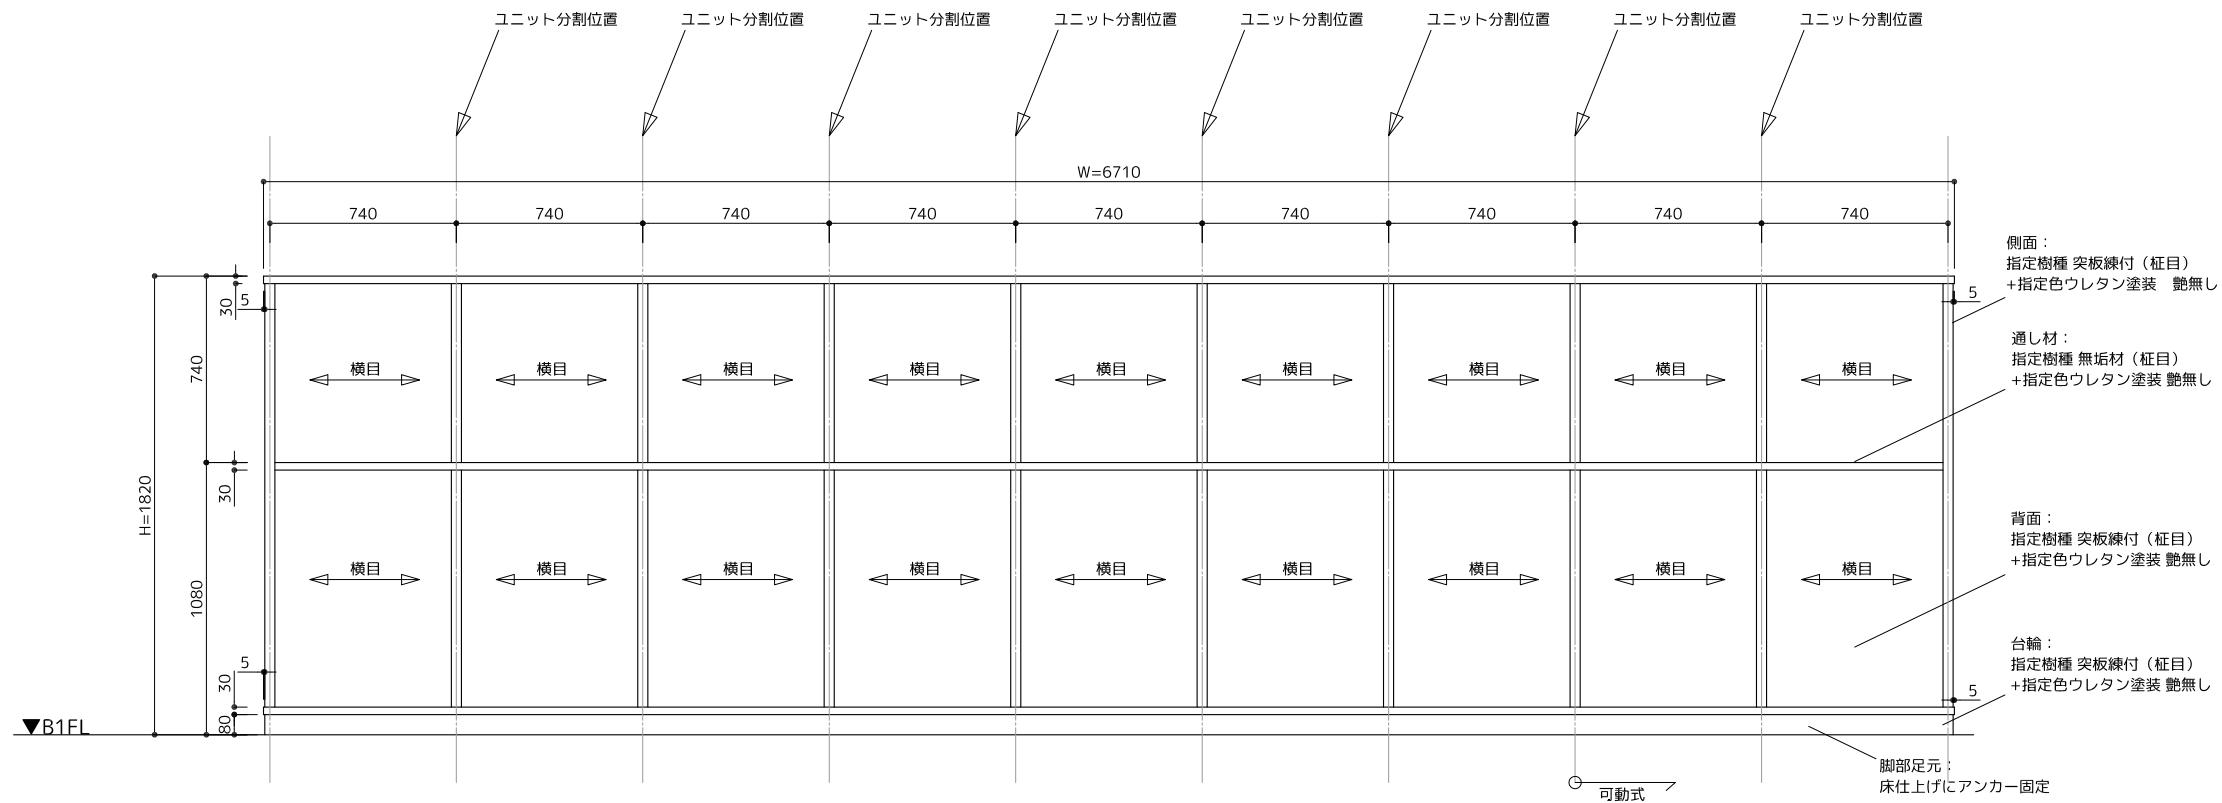
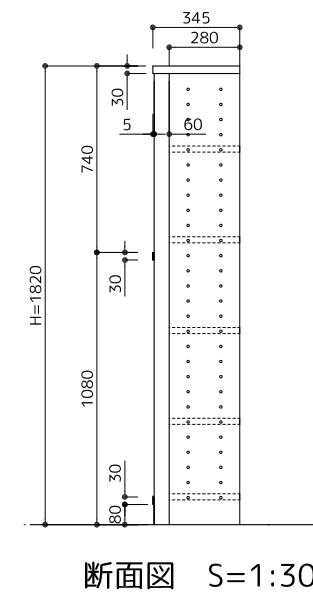


Fp-5 クロークカウンター背面収納棚

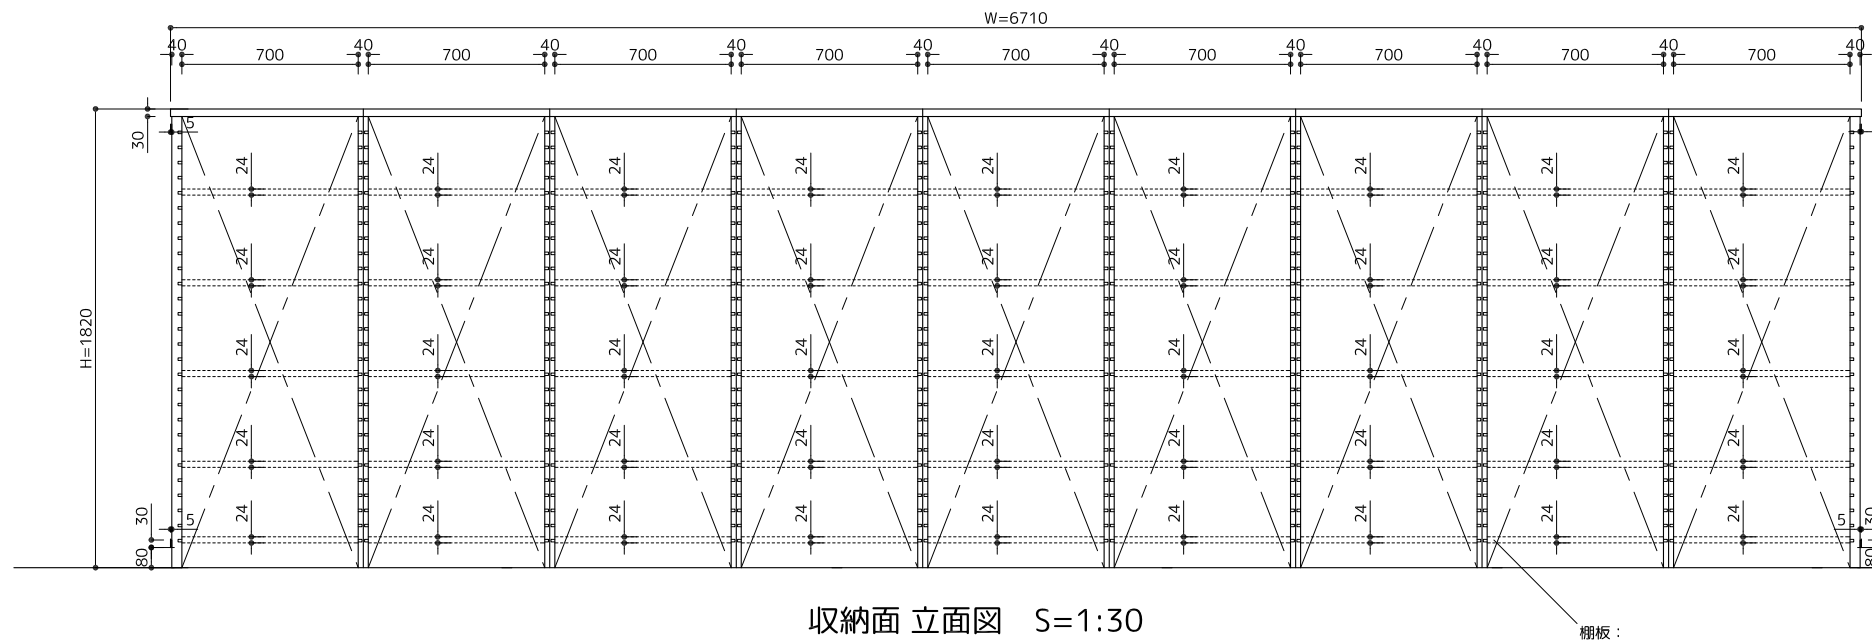


棚板：  
 上面、小口 指定樹種（柾目）突板練付  
 +指定色ウレタン塗装 艶無し W700×D450 t24×45枚  
 棚板受けダボを取り付けのうえ、  
 棚高さを変更できる仕組みとする

Fp-1 チケットカウンター背面収納棚

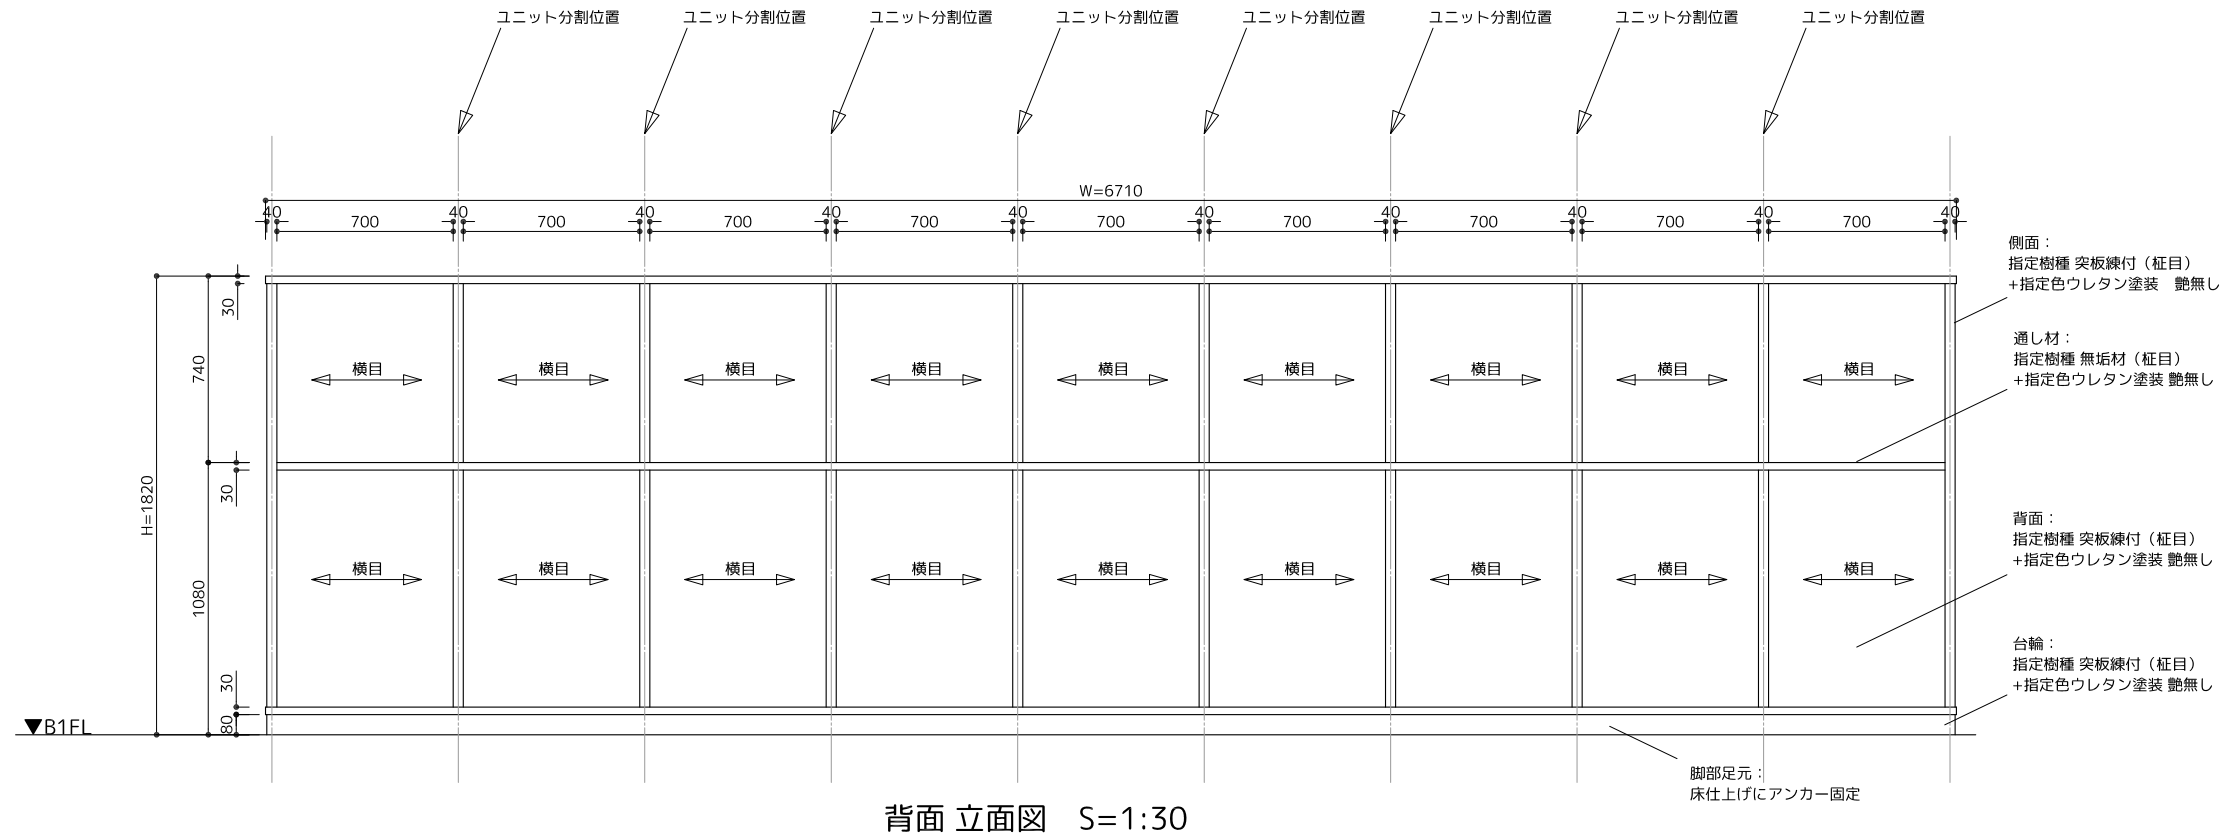


棚板：  
上面、小口 指定樹種（柱目）突板練付  
+指定色ウレタン塗装 艶無し W700\*D280 t24 x 45枚  
棚板受けダボを取り付けのうえ、  
棚高さを変更できる仕組みとする

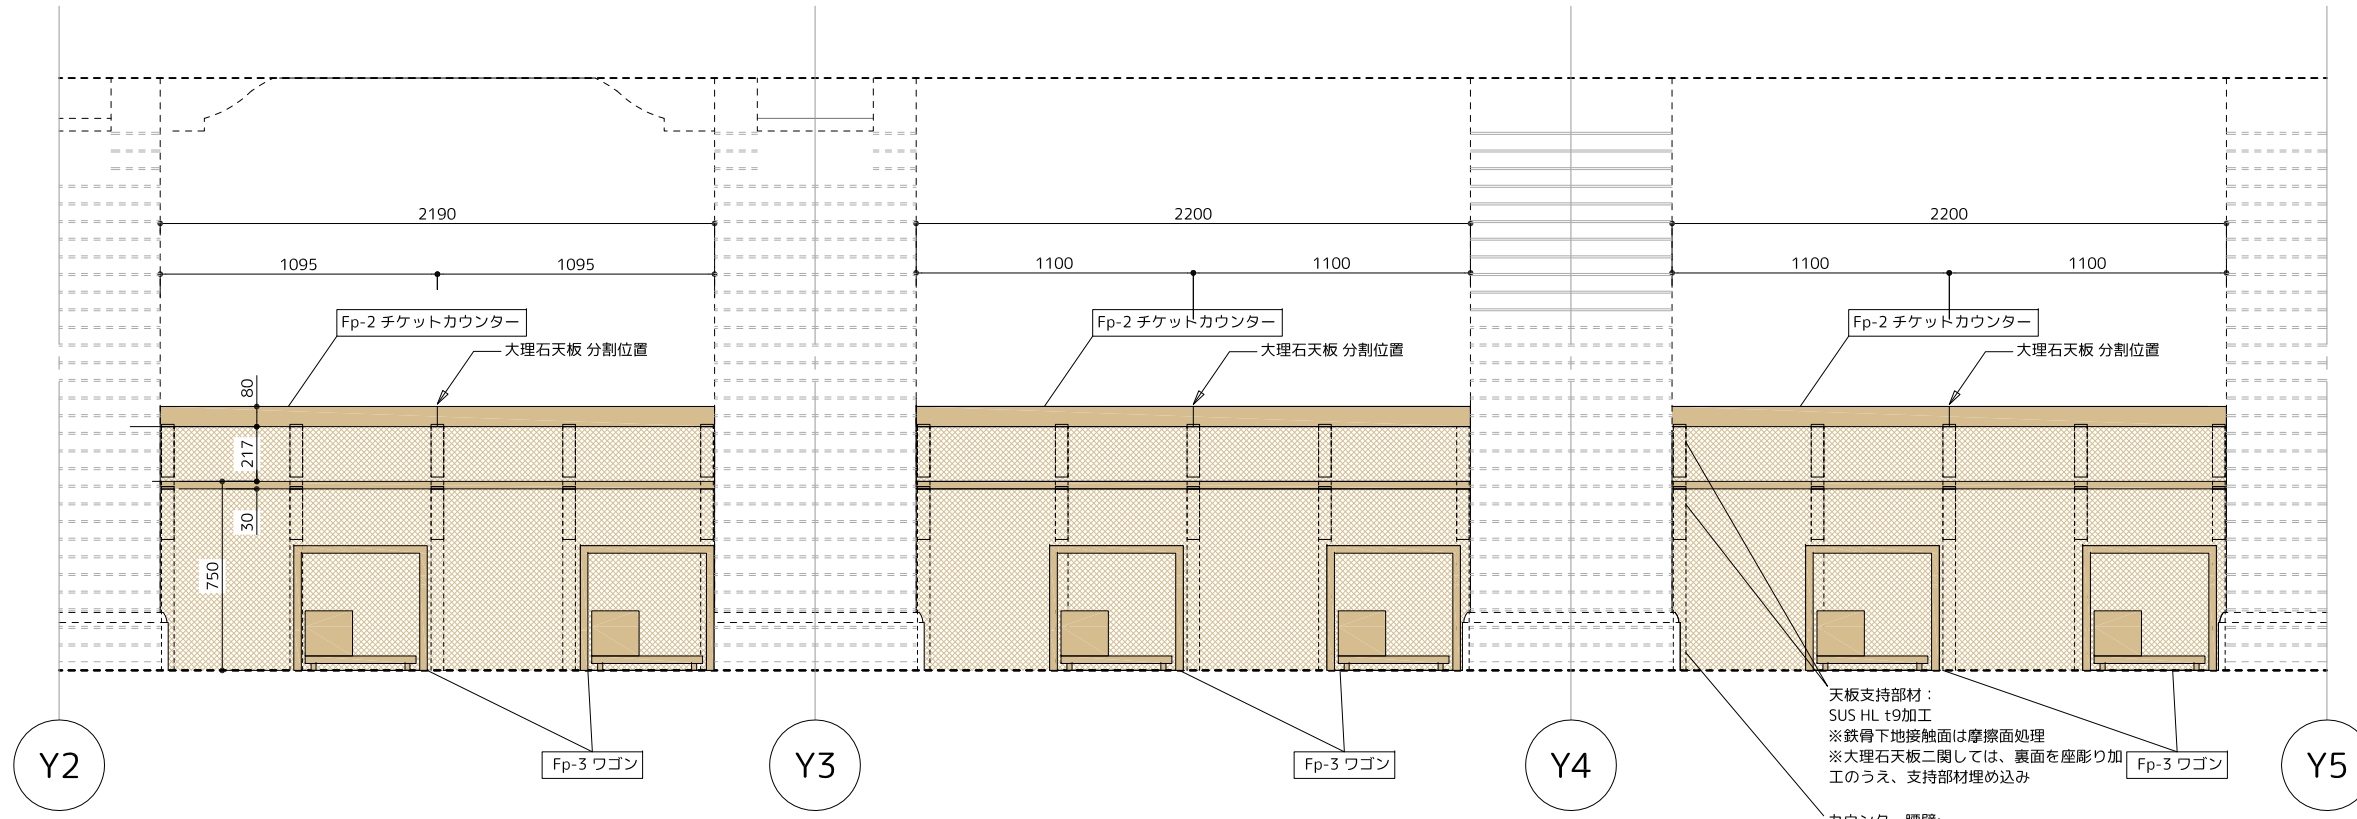

立面図 (カウンター内部) S=1:30


天板支持部材：  
SUS HL t9加工  
※鉄骨下地接触面は摩擦面処理  
※大理石天井に関しては、裏面を座彫り加工のうえ、支持部材埋め込み  
カウンター腰壁：  
C-100×50×20×3.2 下地組

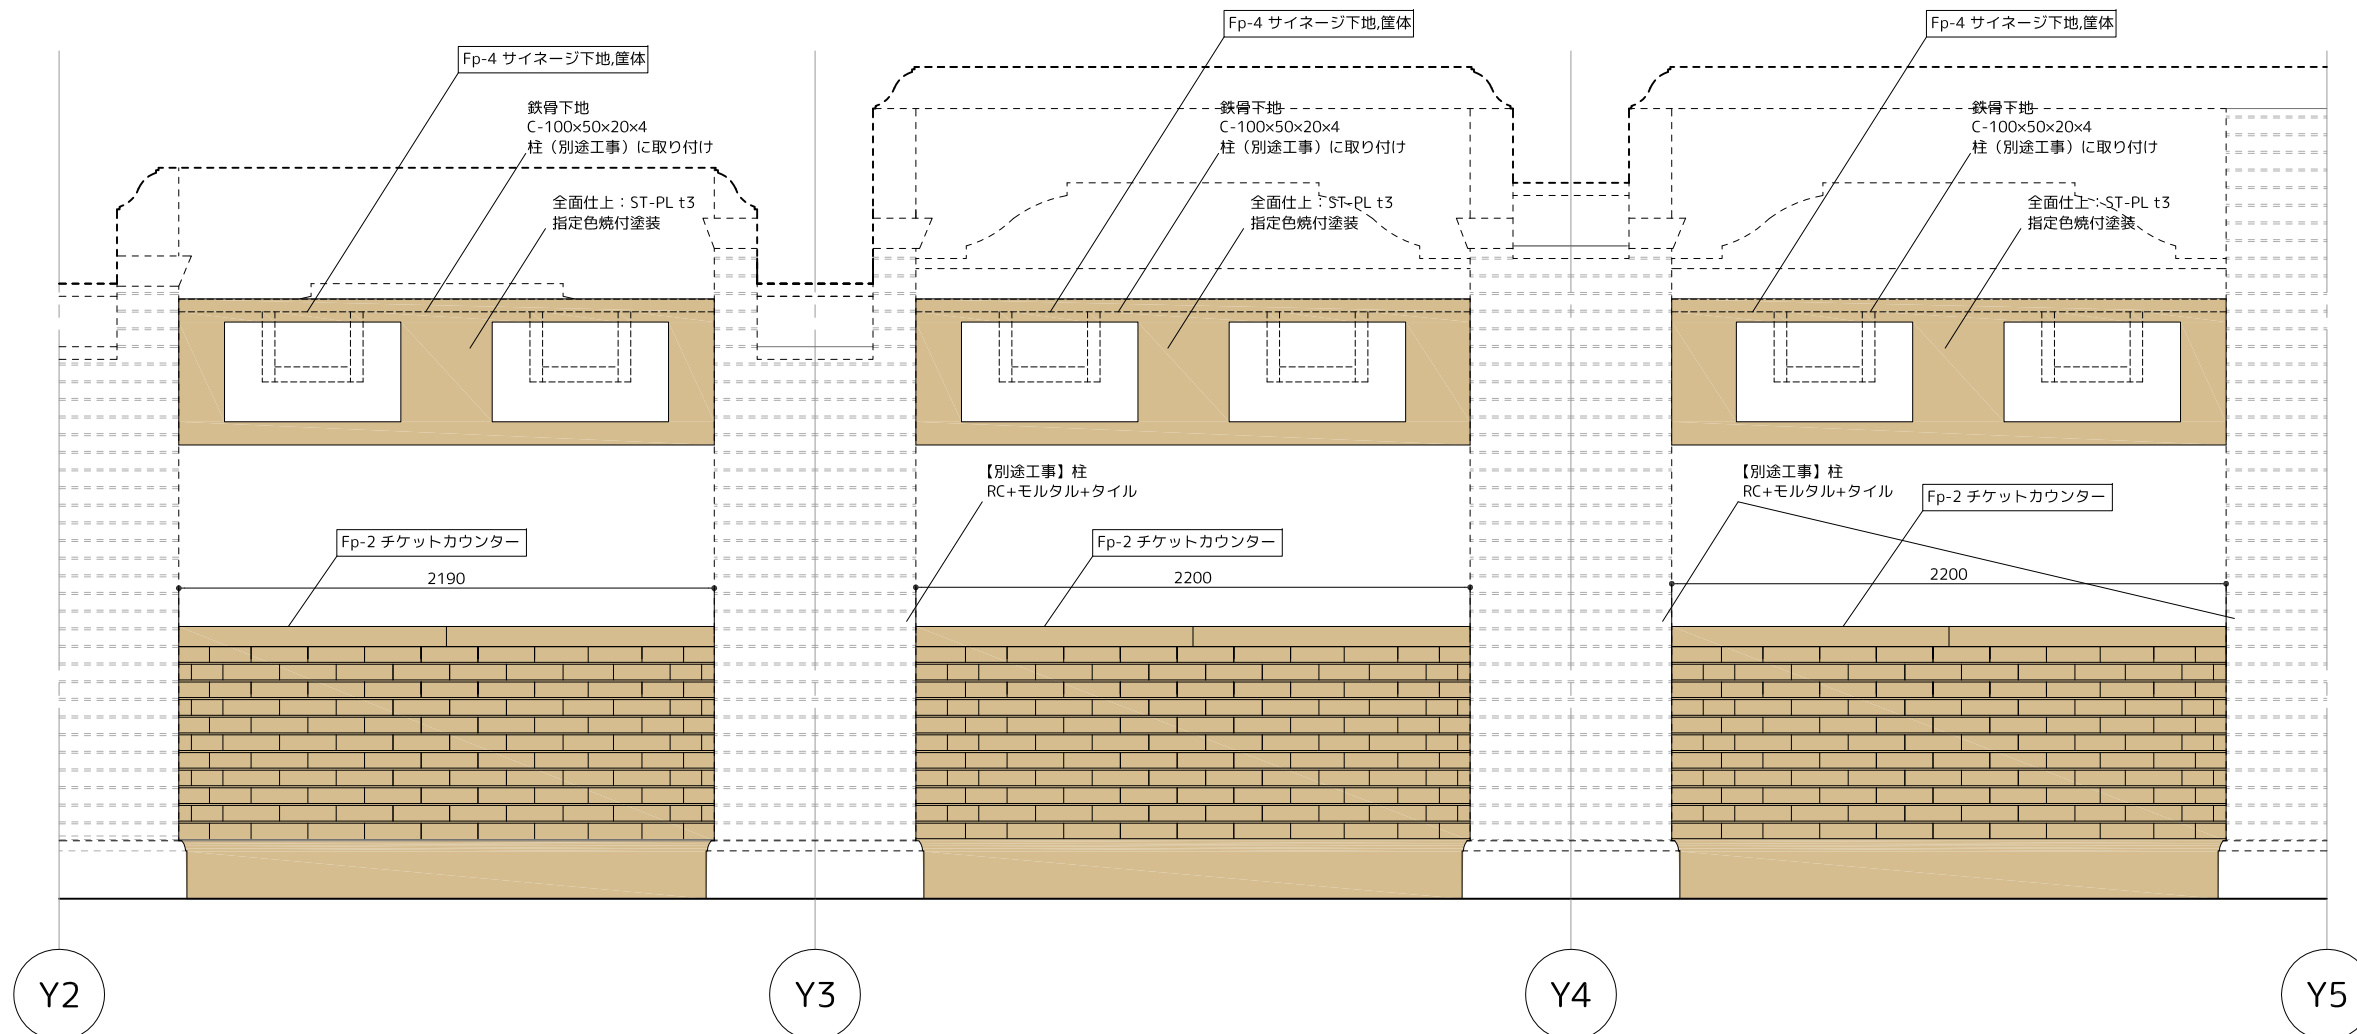


立面図 (ホール側) S=1:30

Fp-2 : チケットカウンター/Fp-4 : サイネージ下地, 筐体


■ 本工事    ■ 別途工事    ■ 本工事にて取付・設置の機器（支給品）

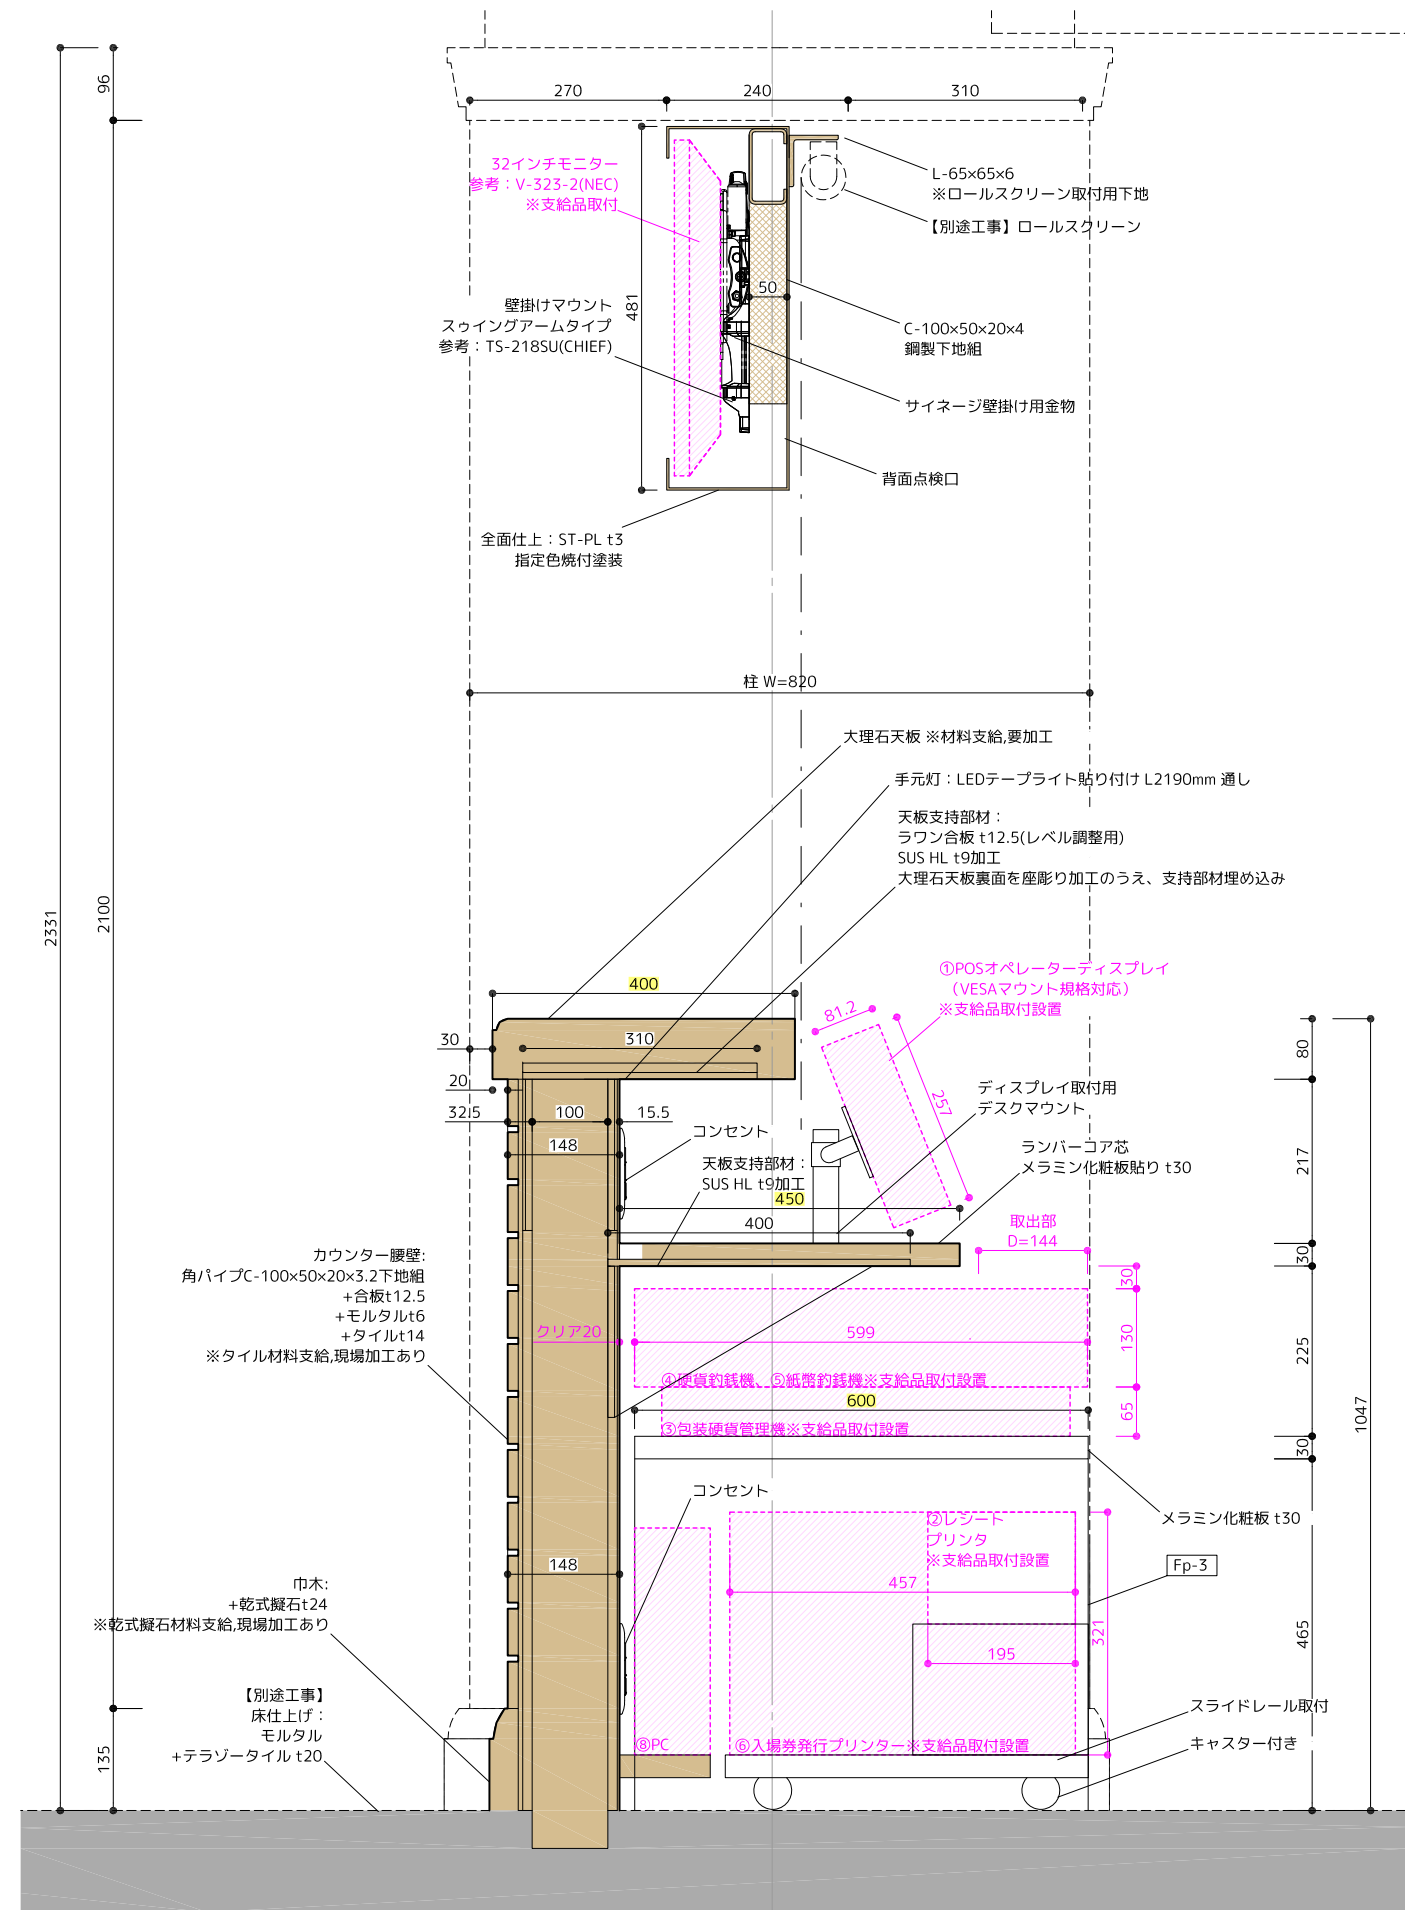


断面詳細図 S=1:10

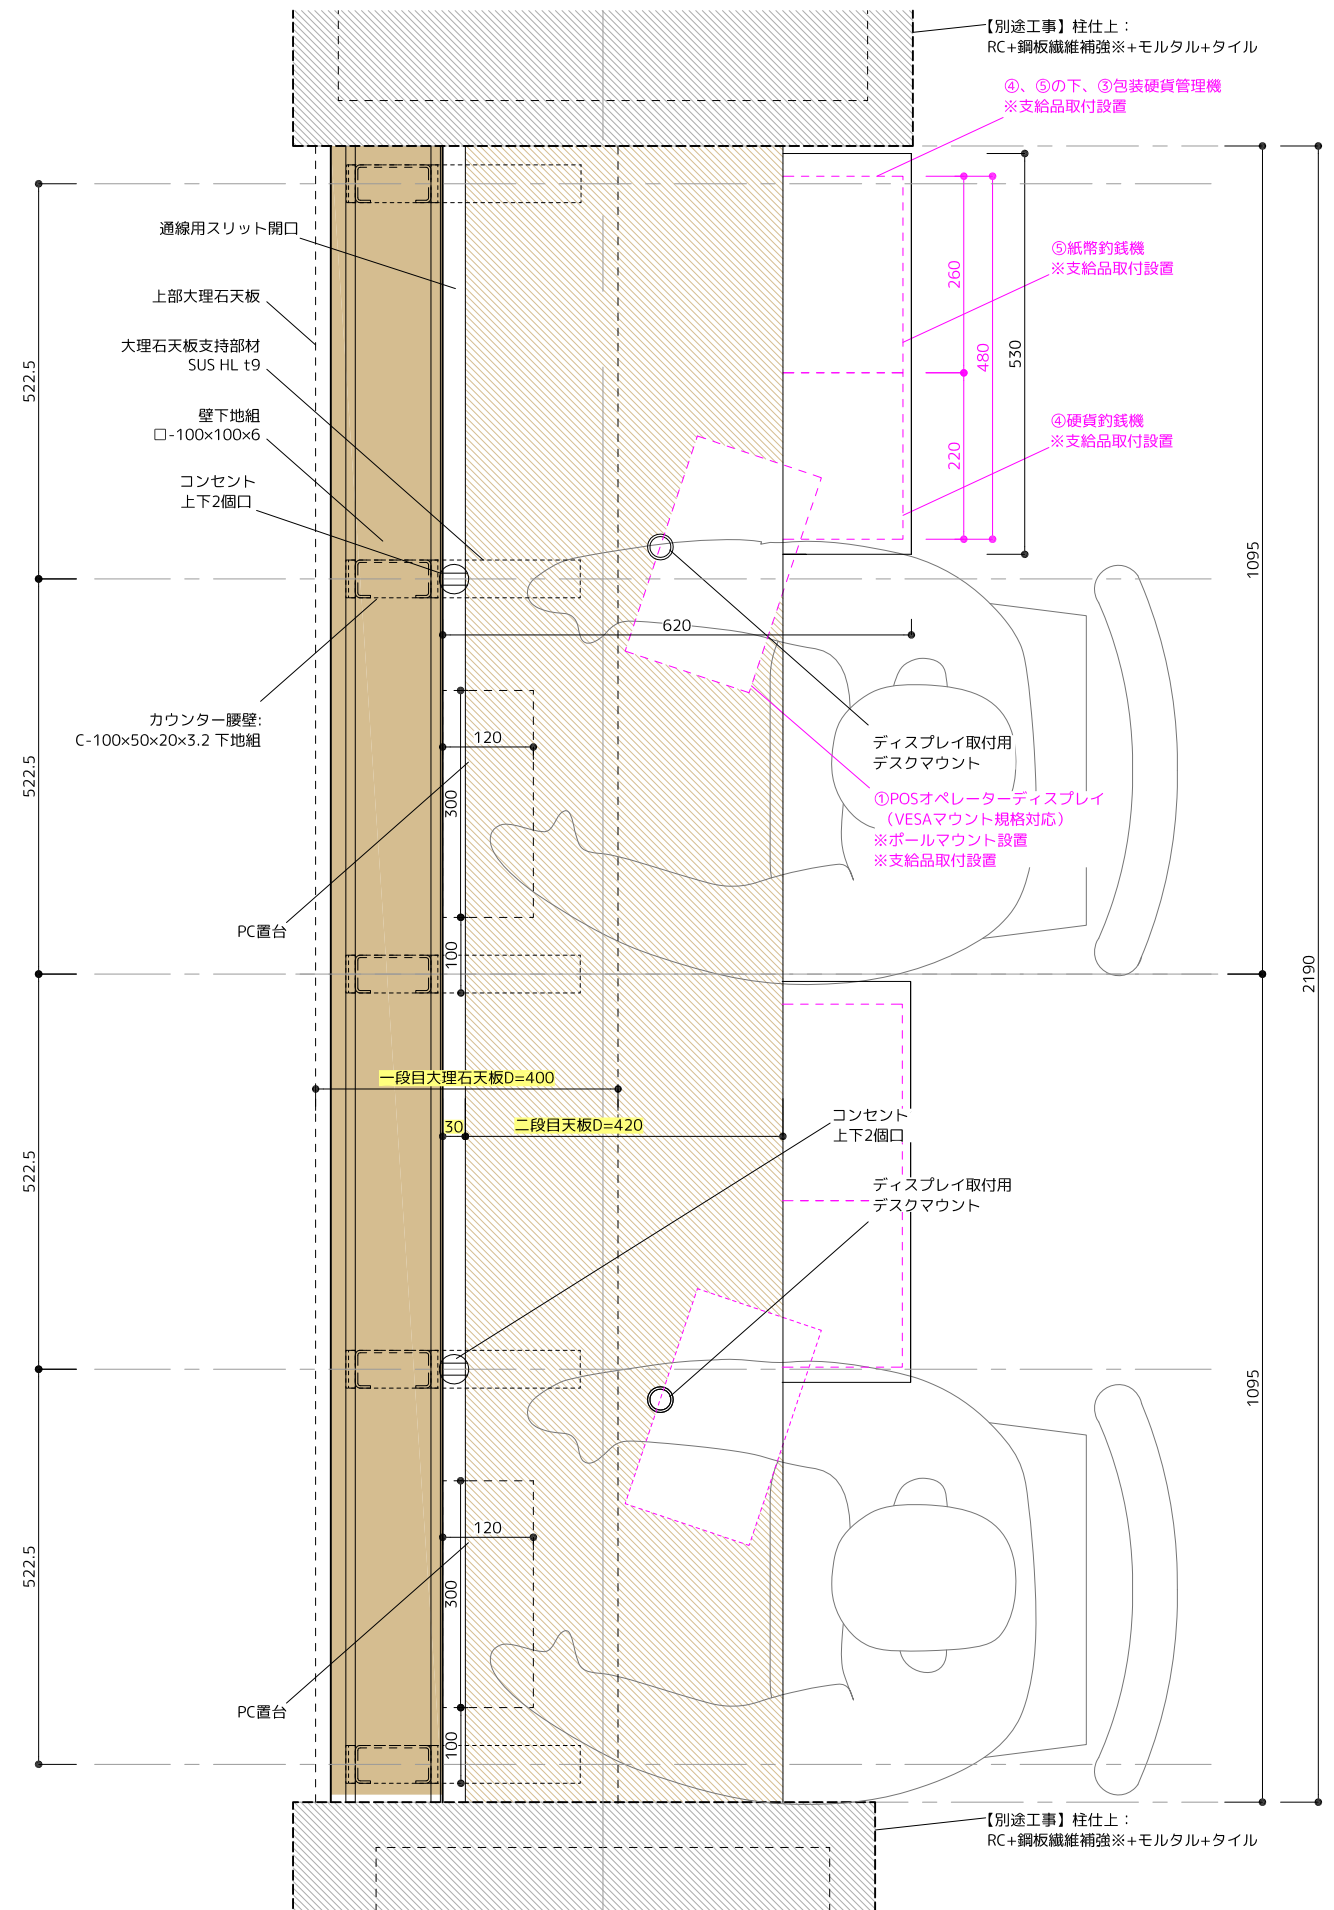

2段目天板 上面図 S=1:10

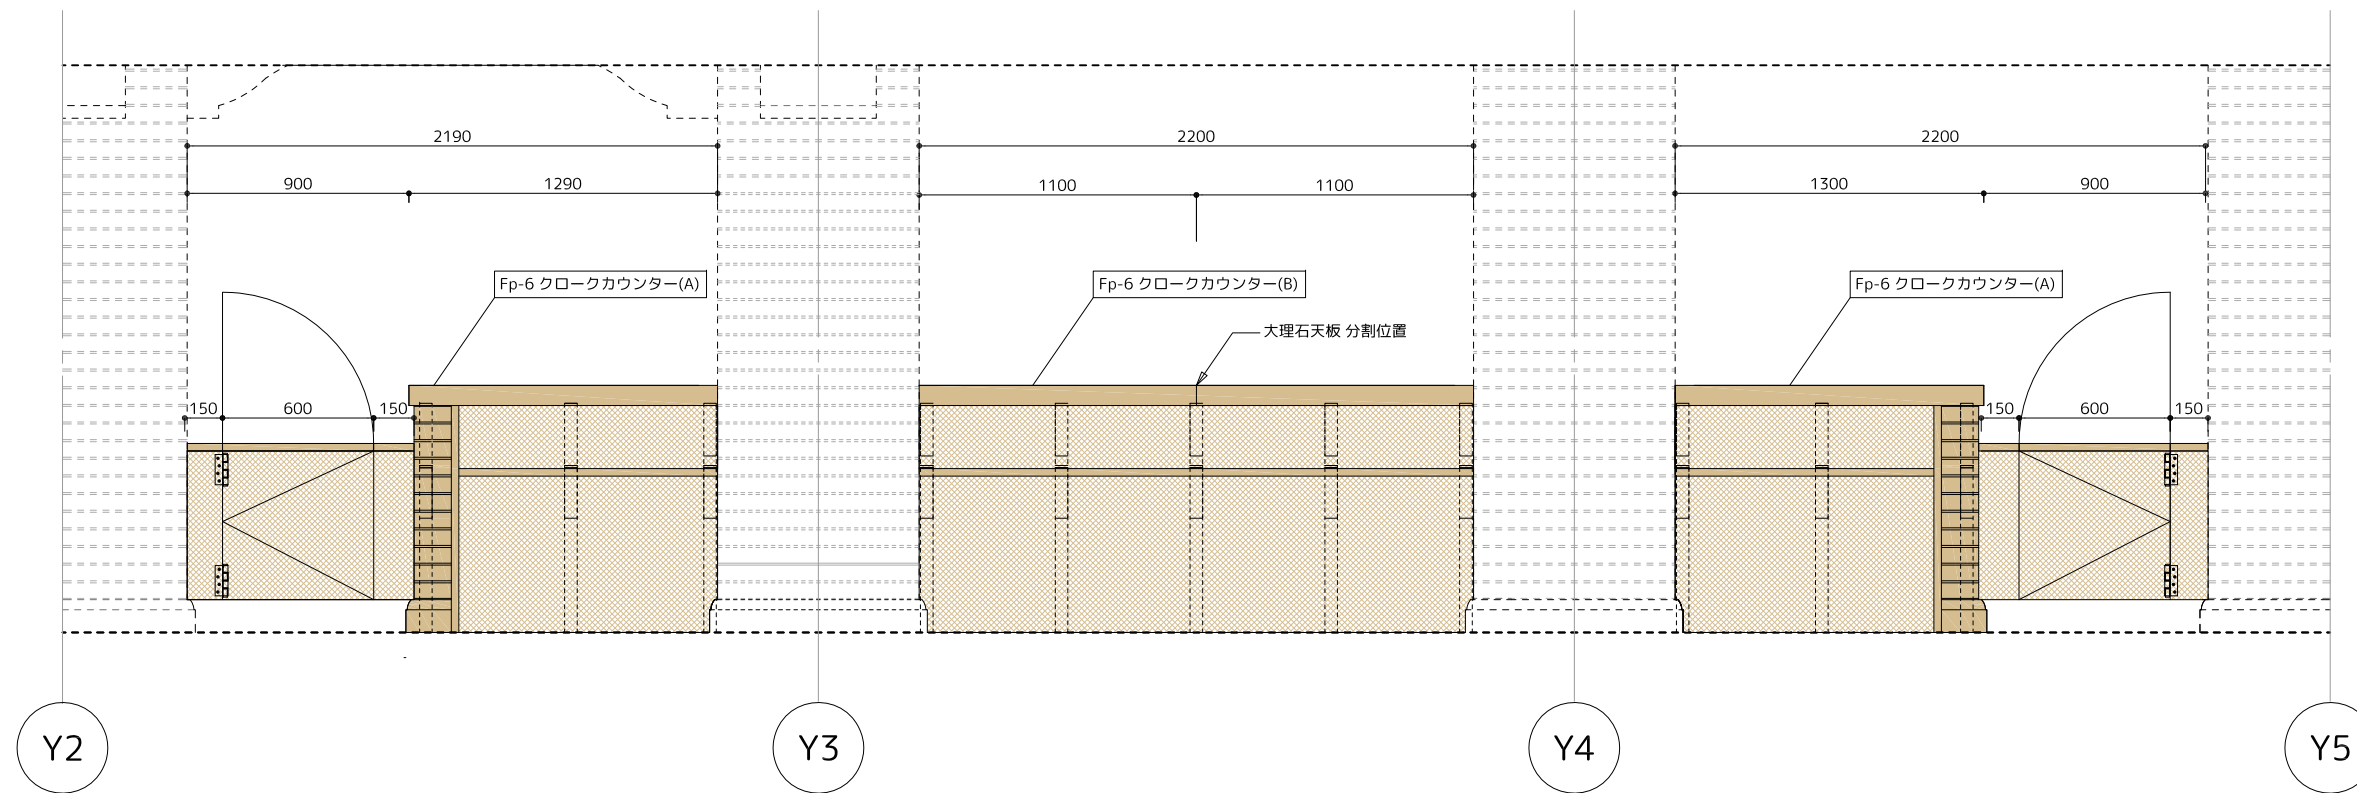


チケットカウンター側 立面図 S=1:30

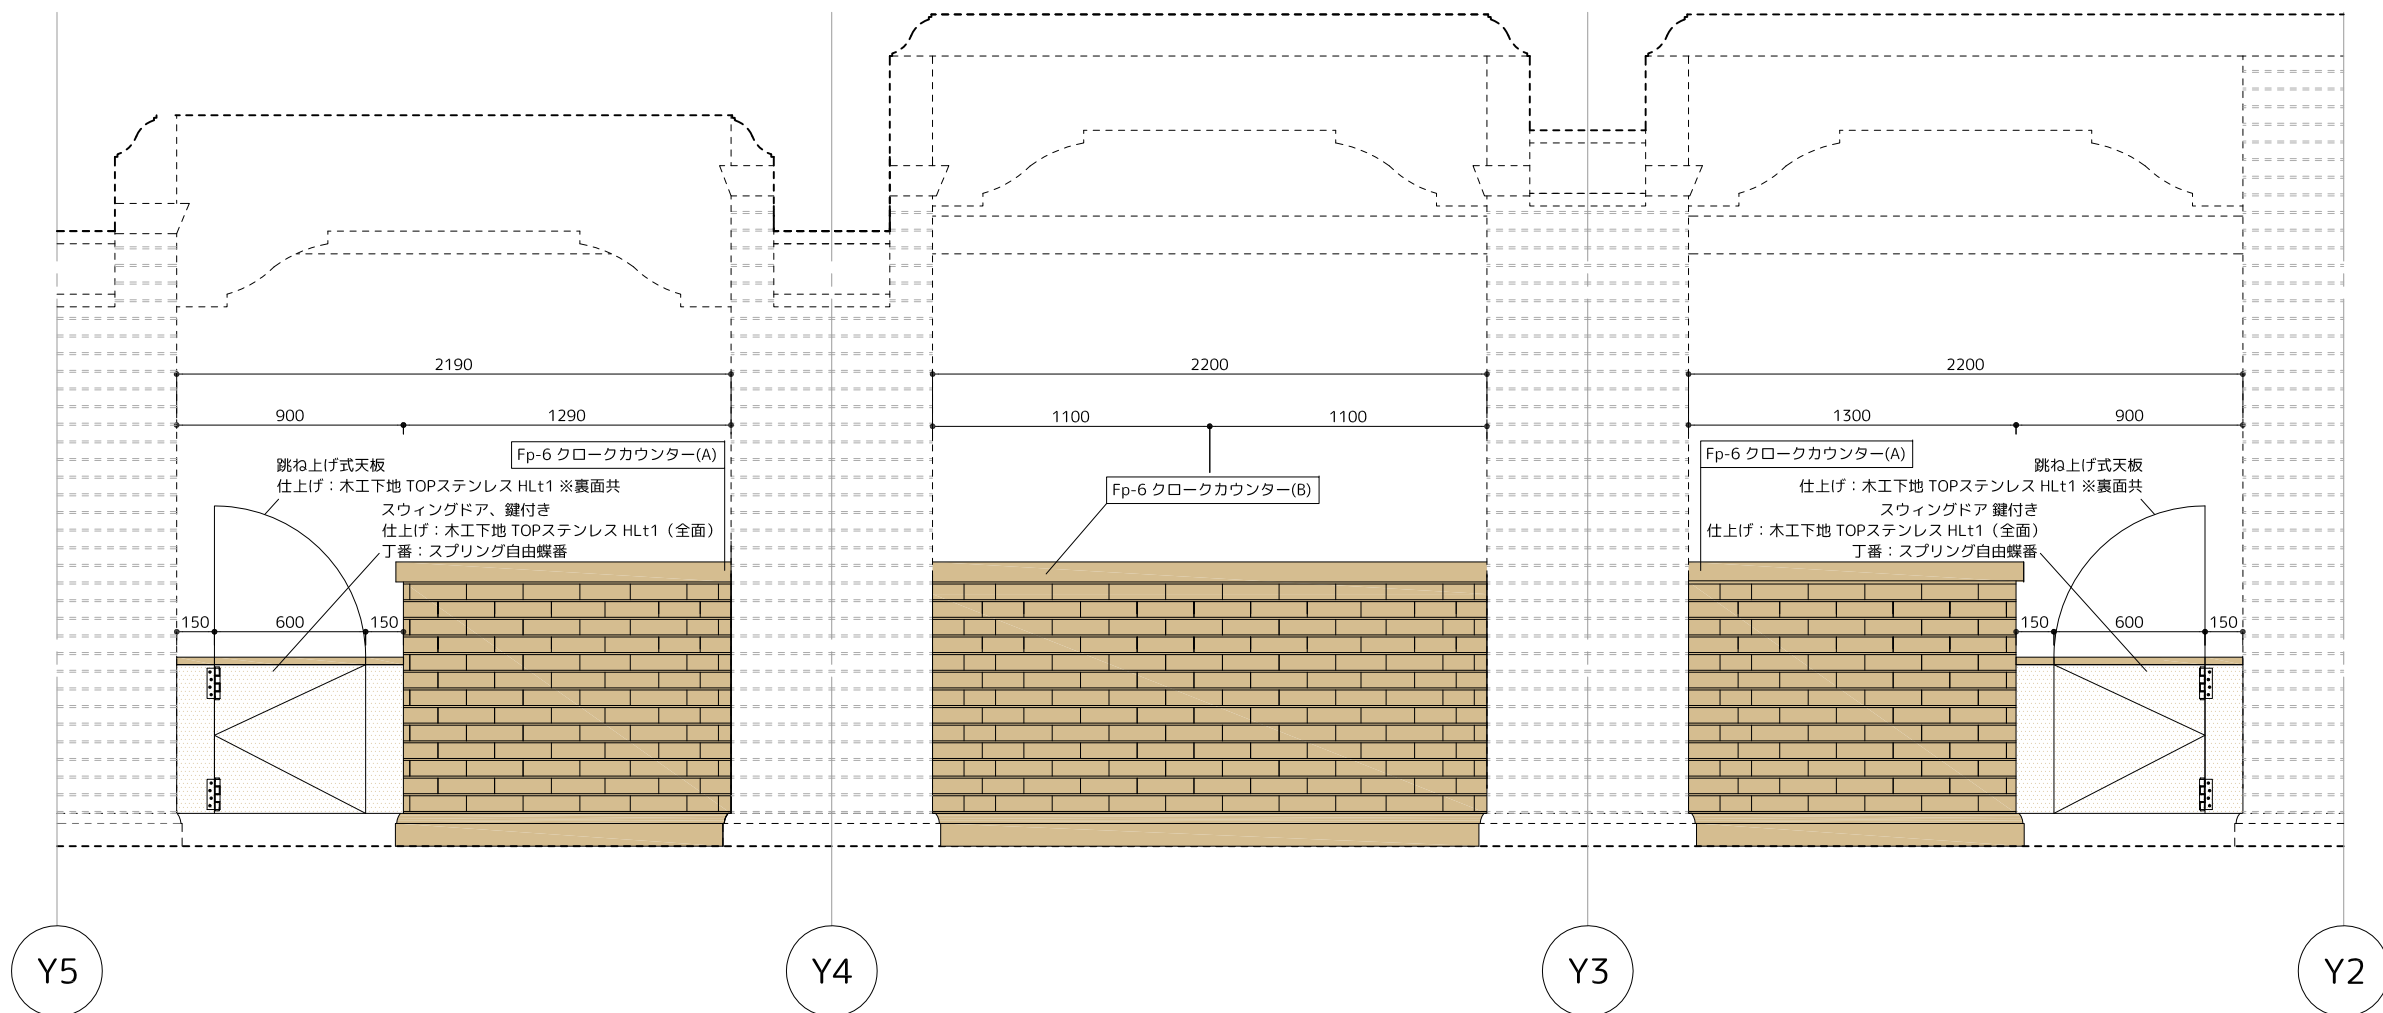

エントランス側 立面図 S=1:30


Fp-6: クロークカウンター(A)

■ 本工事    ■ 別途工事    □ 本工事にて取付・設置の機器（支給品）

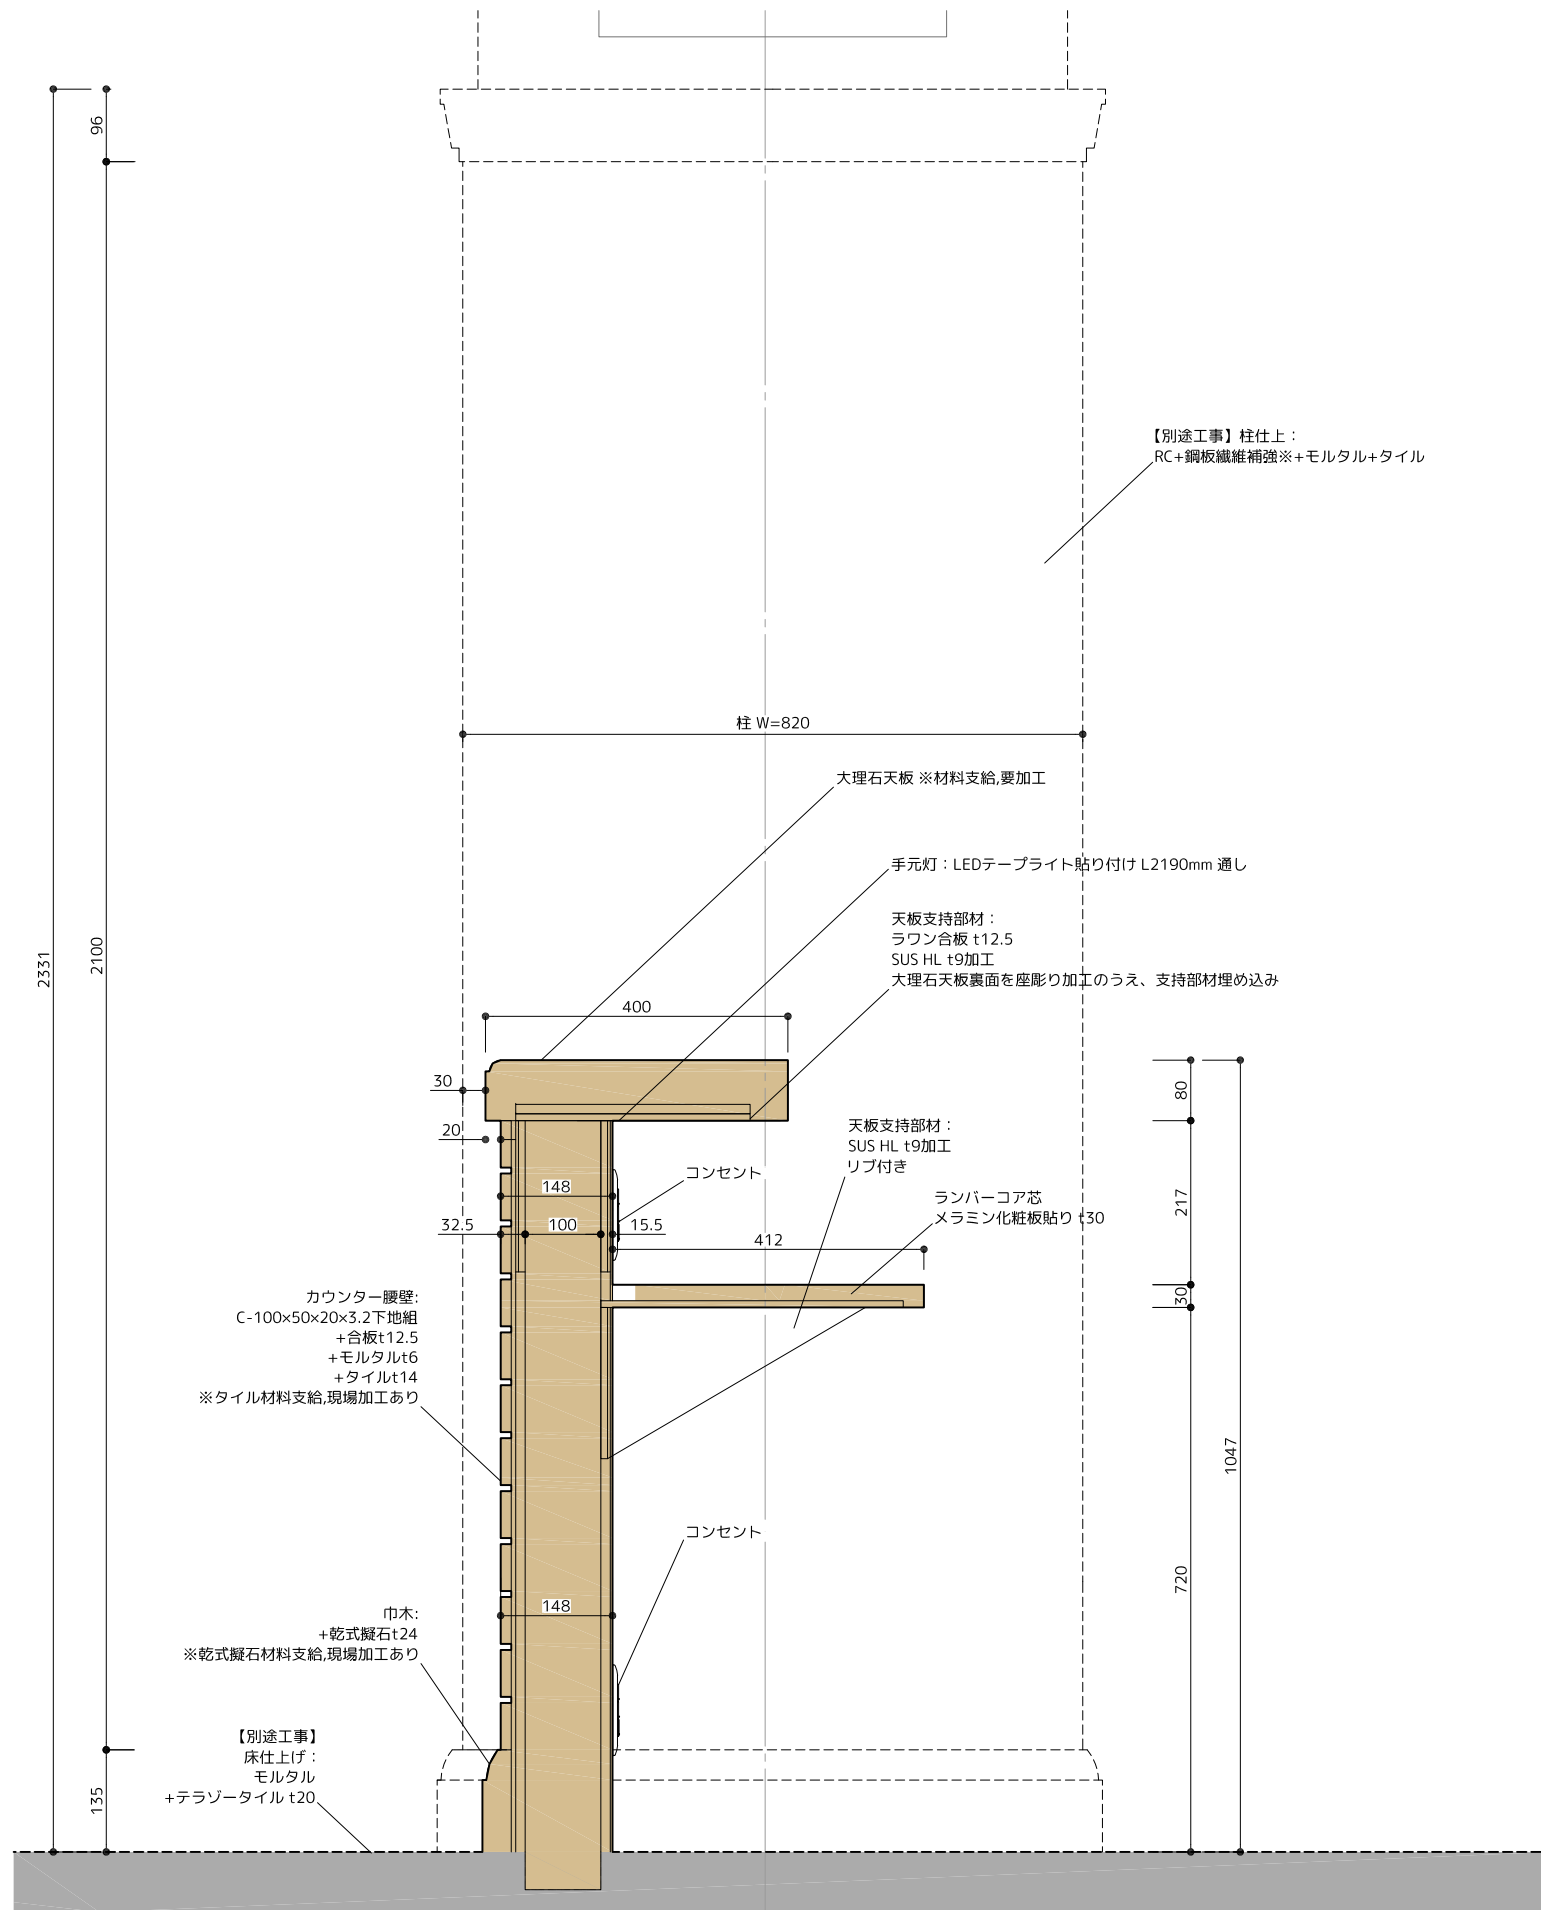


断面詳細図 S=1:10

2段目天板 上面図 S=1:10

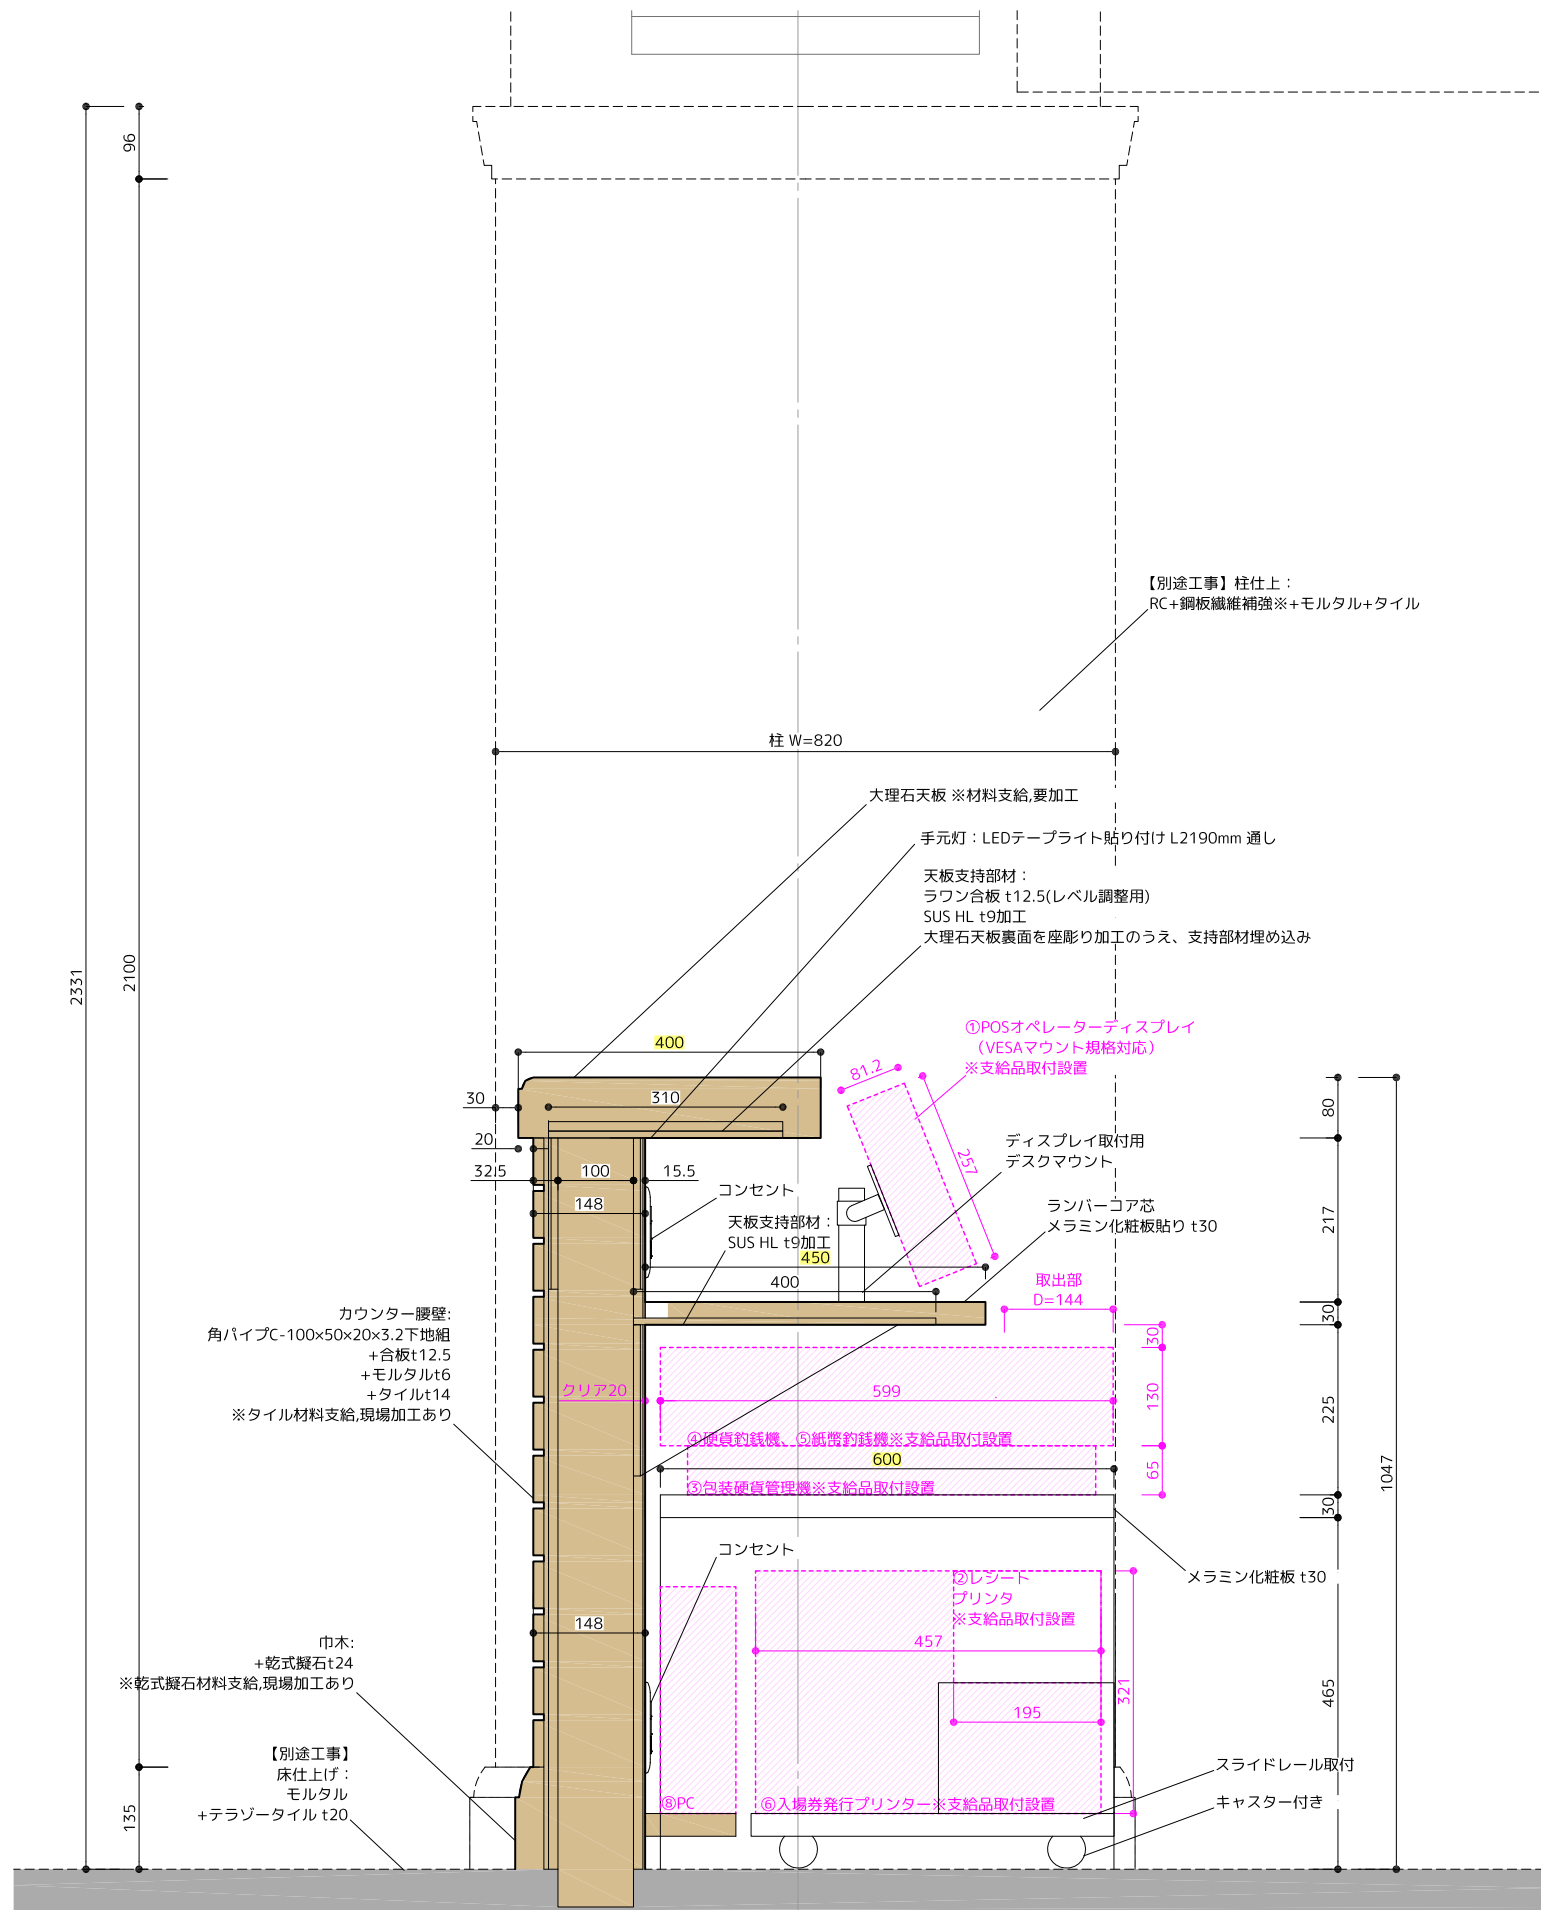

断面詳細図 S=1:10

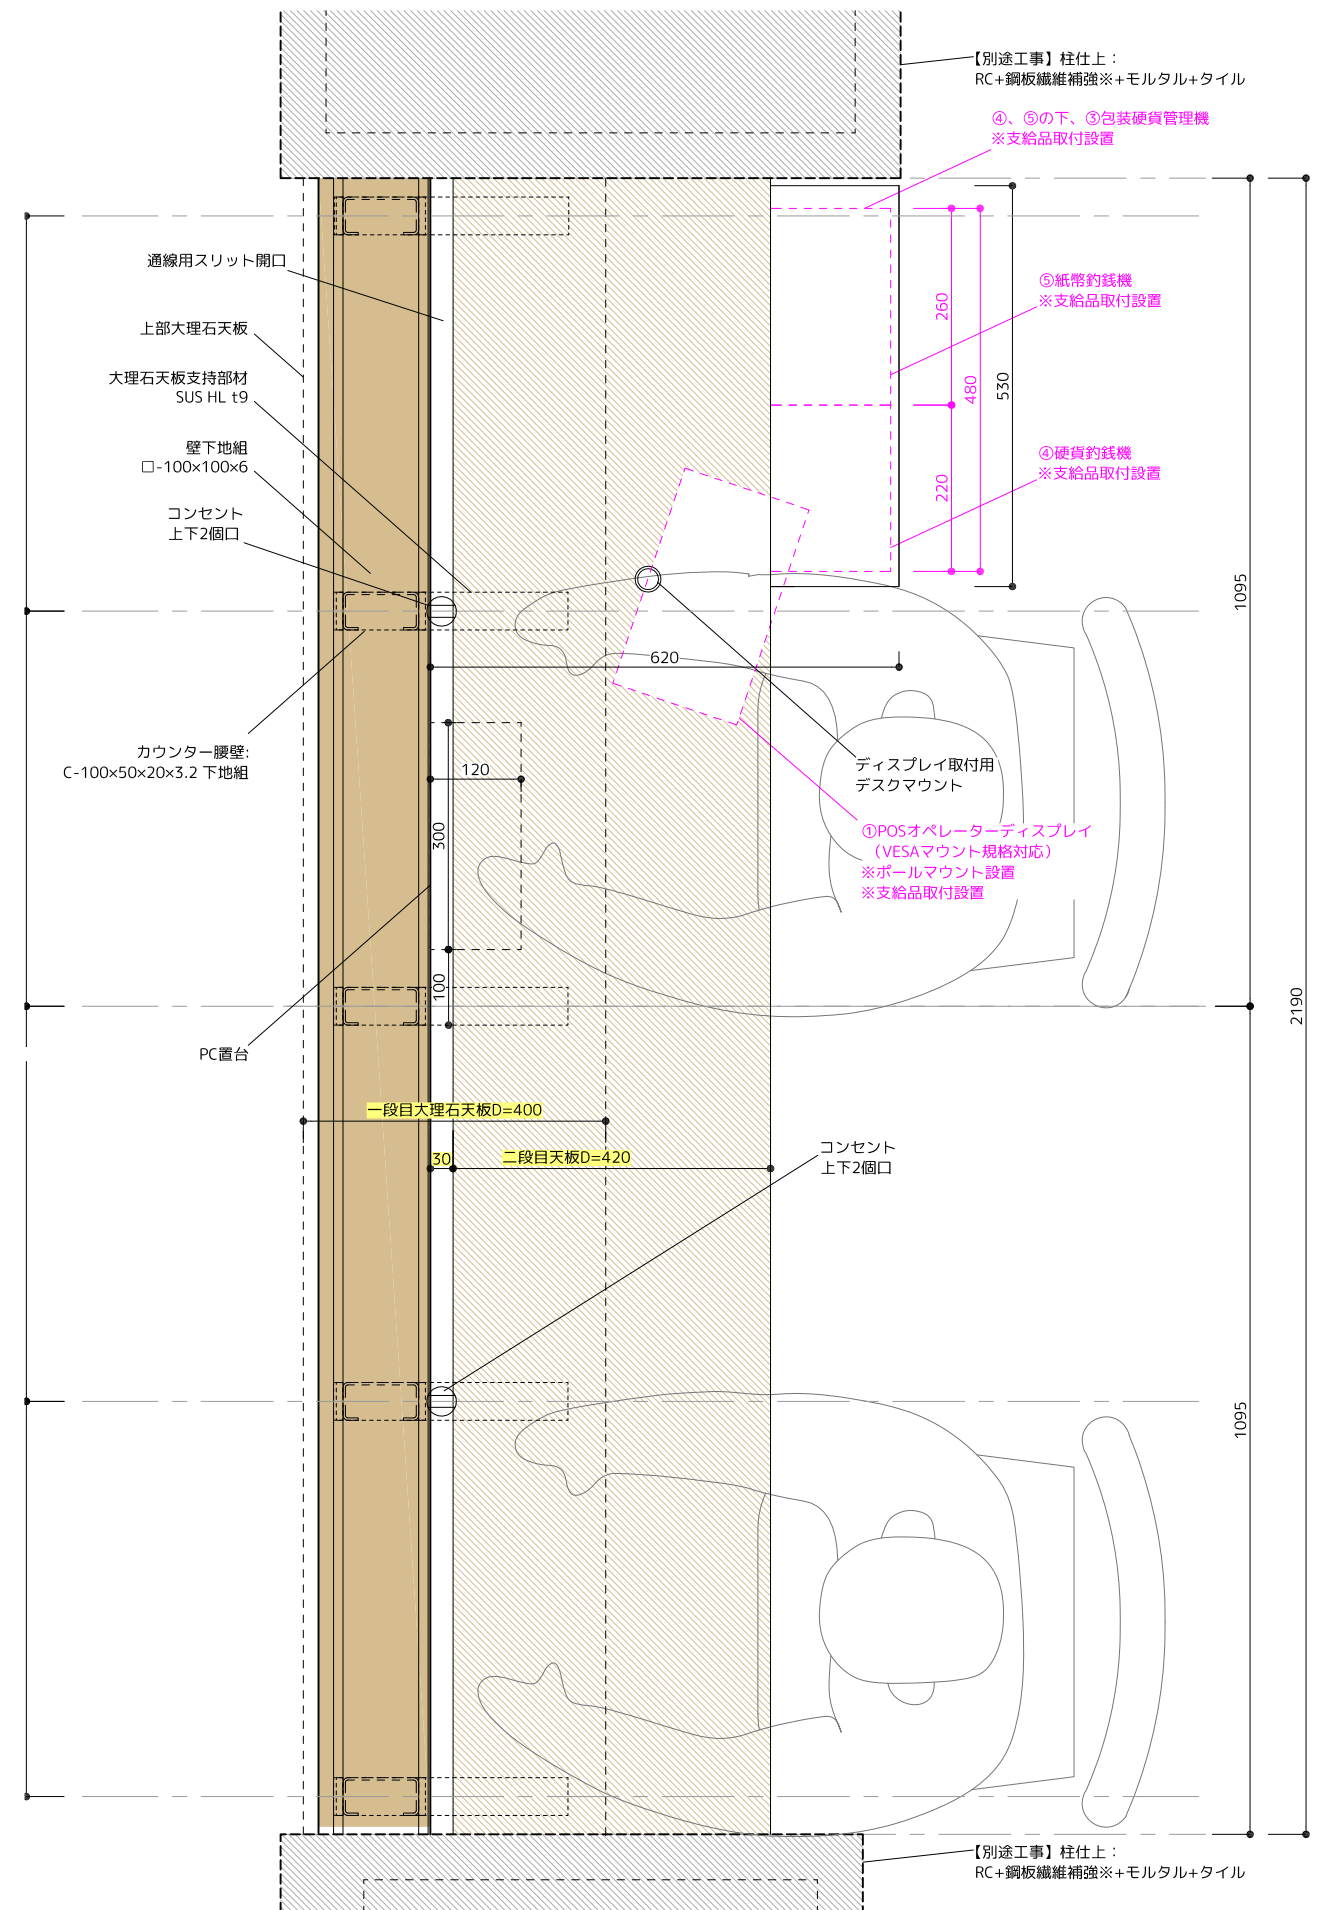


2段目天板 上面図 S=1:10




Fp-3: チケットカウンター、カウンター下ワゴン


■ 本工事    ▨ 別途工事    ▭ 本工事にて取付・設置の機器（支給品）

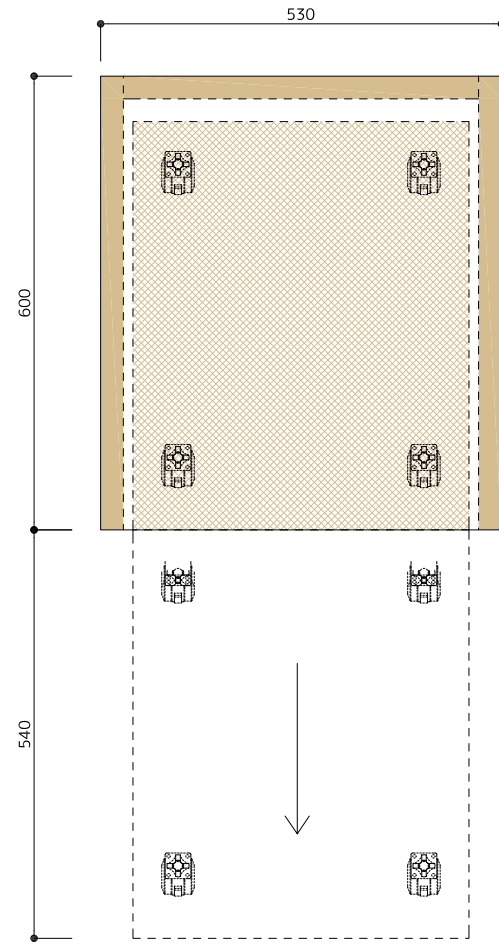


上面図 S=1:10

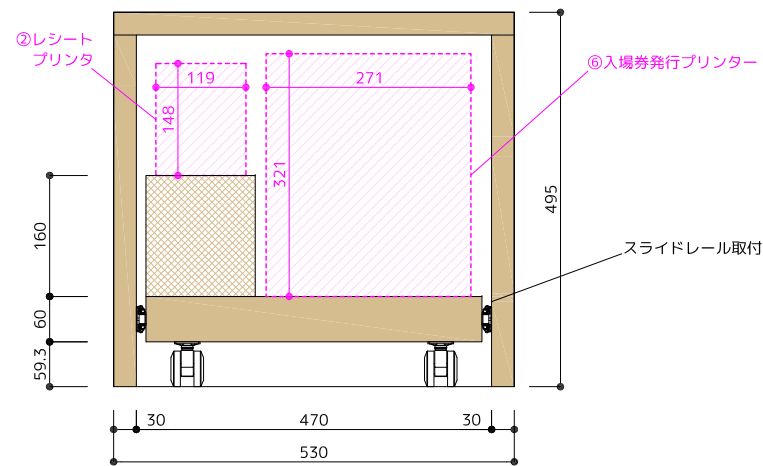

正面立面図 S=1:10

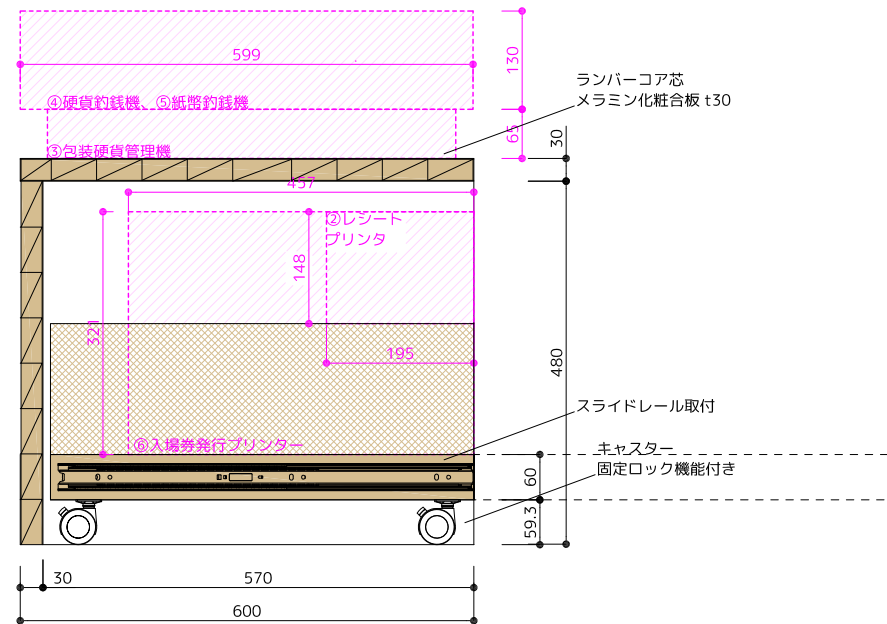

断面図 S=1:10

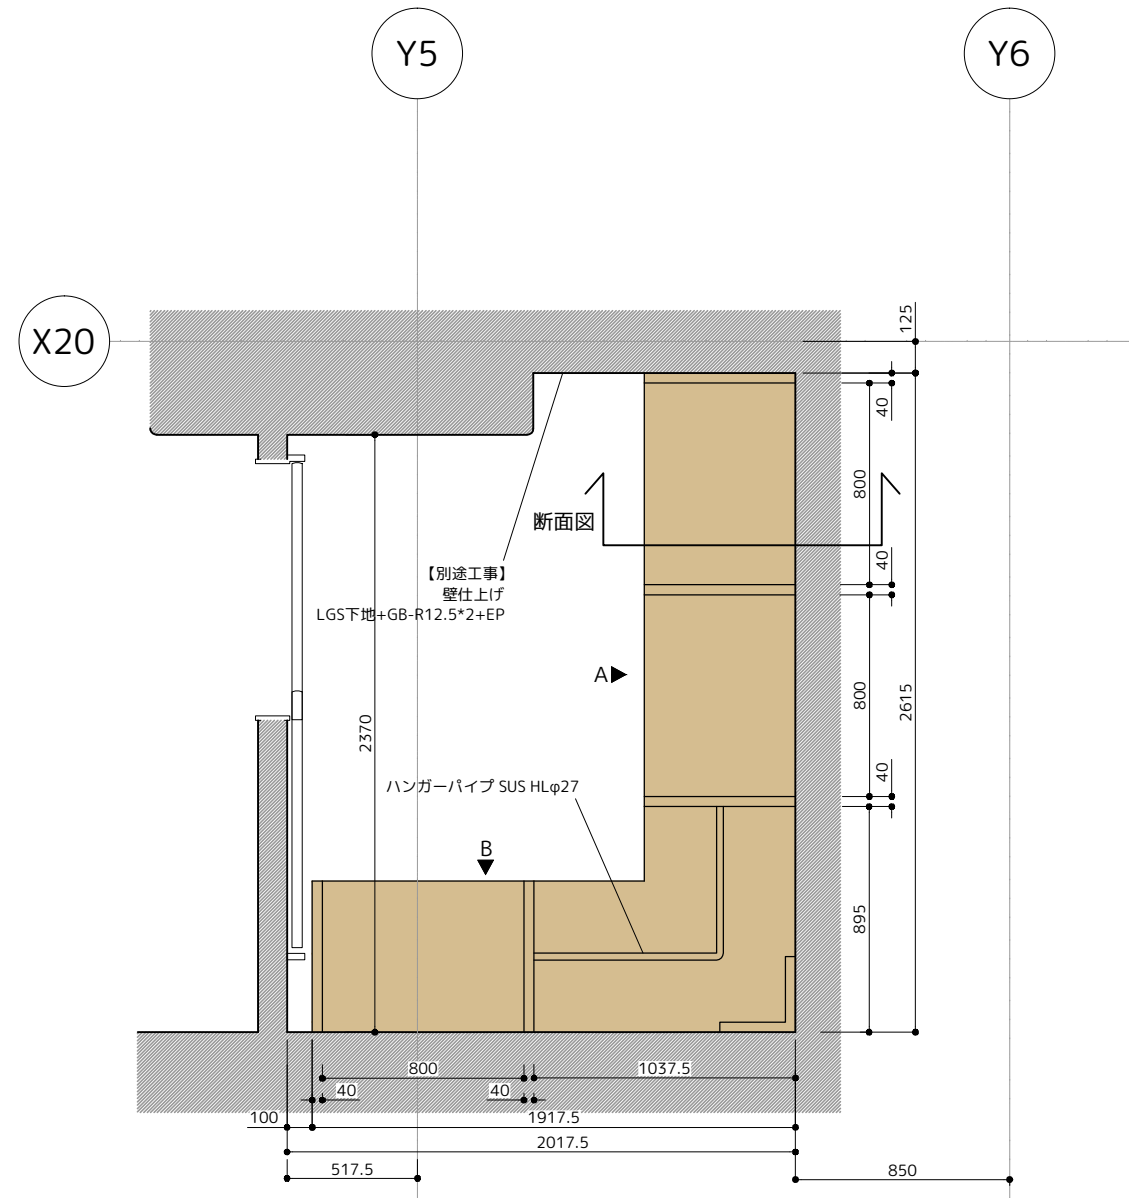

平面図 S=1:30

