


縮尺 1:300

630

631-2

柵設置
(竹垣orネットフェンス)

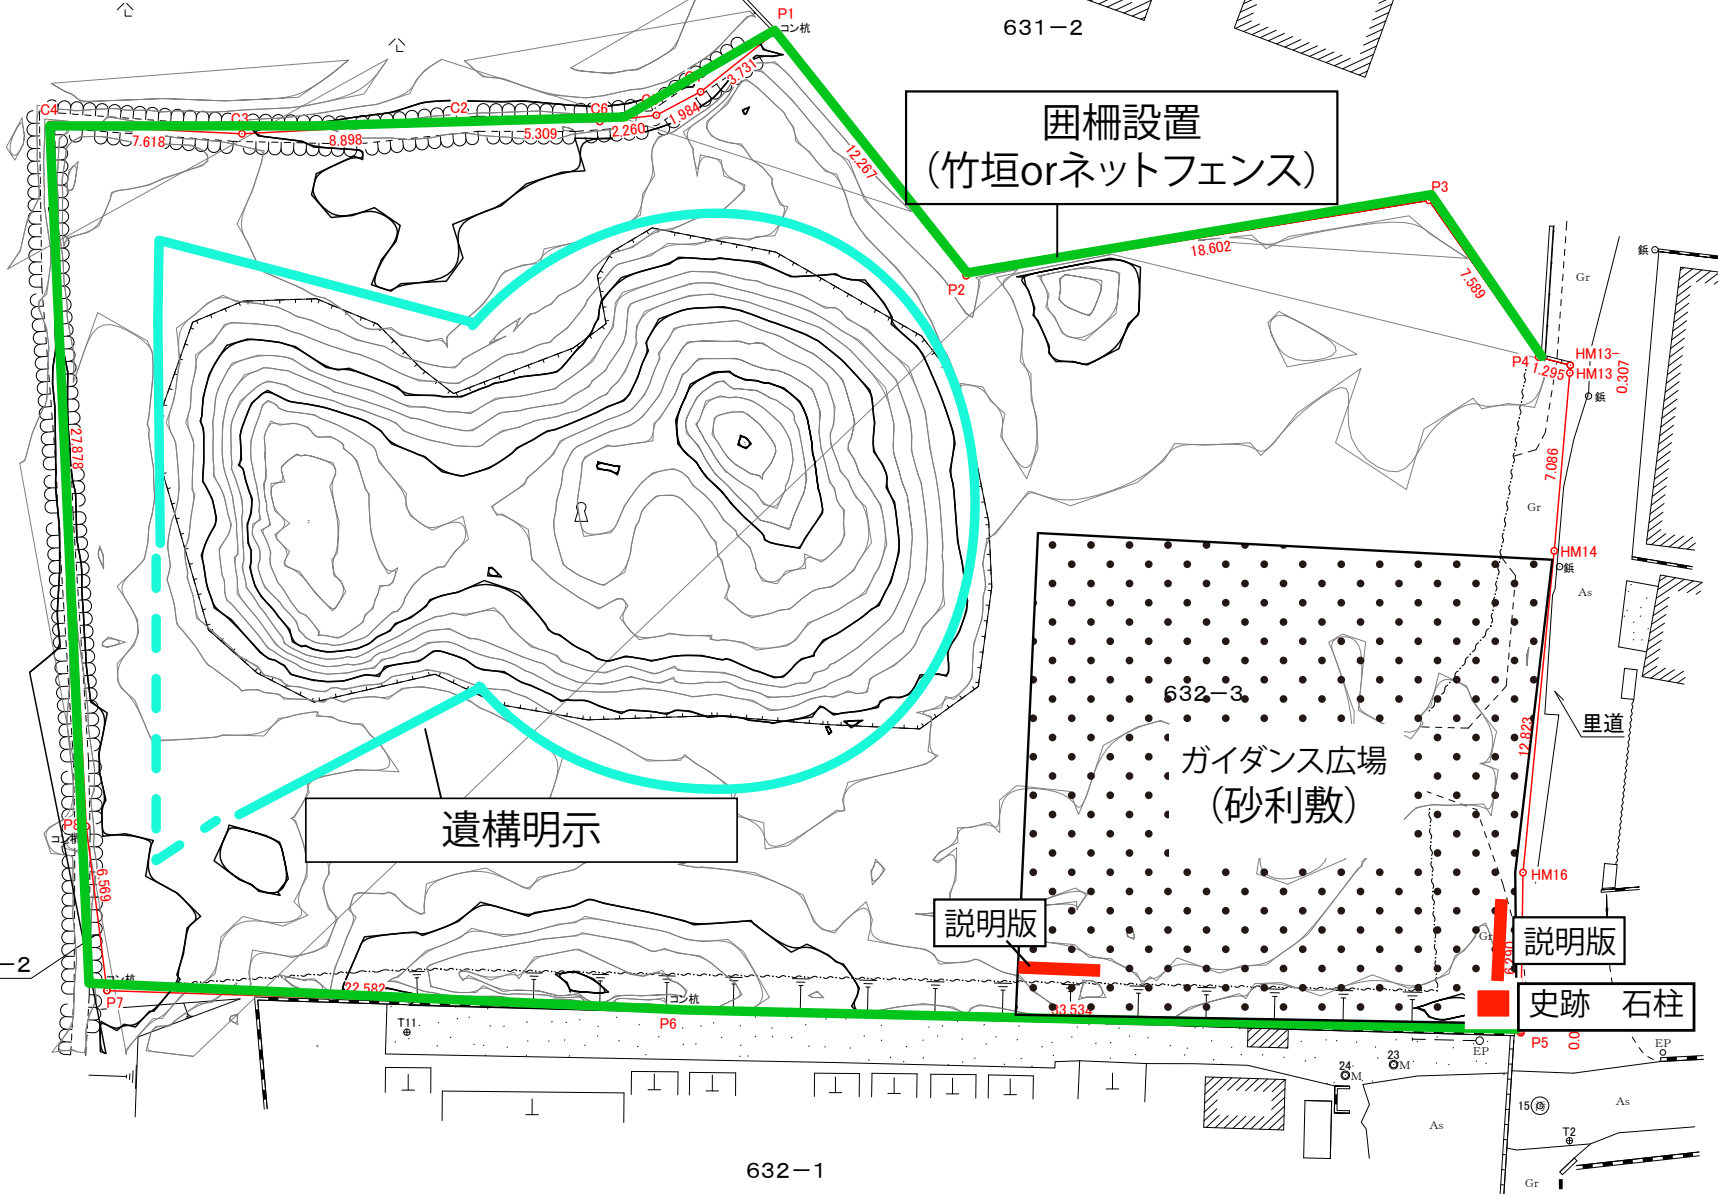

遺構明示

632-3

ガイダンス広場
(砂利敷)

説明版

説明版

史跡 石柱

632-2

632-1

A140
コン杭

事業計画図