




Sf-1~4 平台/Sf-5~7 壁面棚A/Sf-8~11 壁面棚B/ Sf-12 仕切り棚,Sf-13 在庫棚 S=1/100

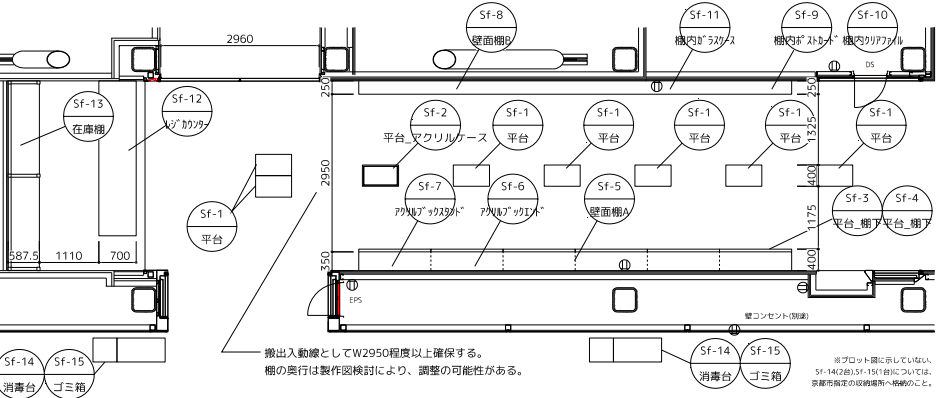



Sf-1 平台 数量:7 S=1/30

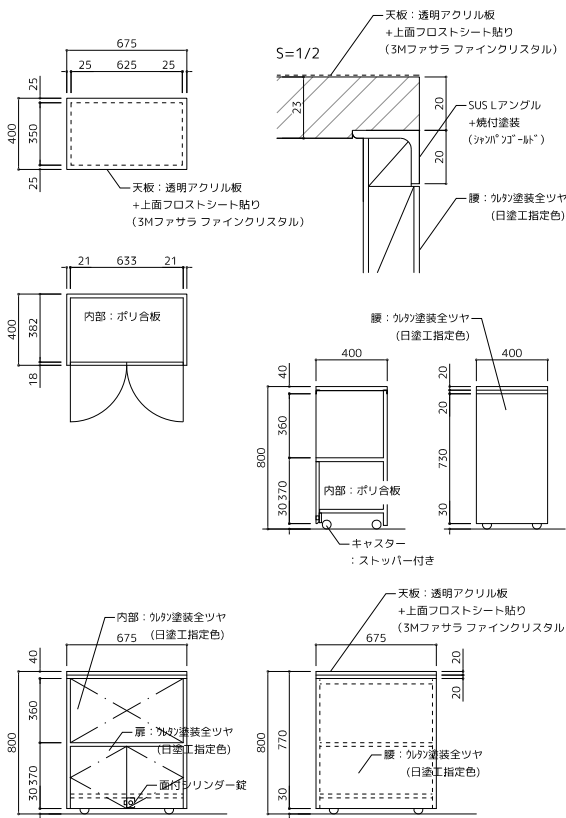


Sf-2 平台_アクリルケース 数量:1 S=1/30

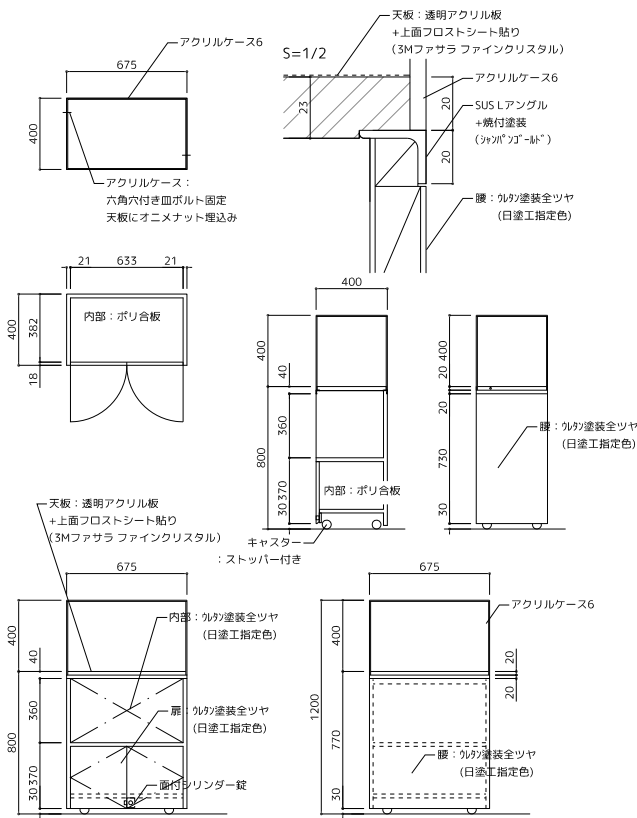


Sf-3 平台_棚下 数量:3 S=1/30

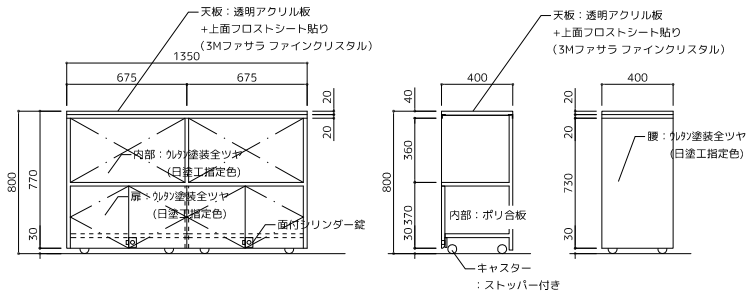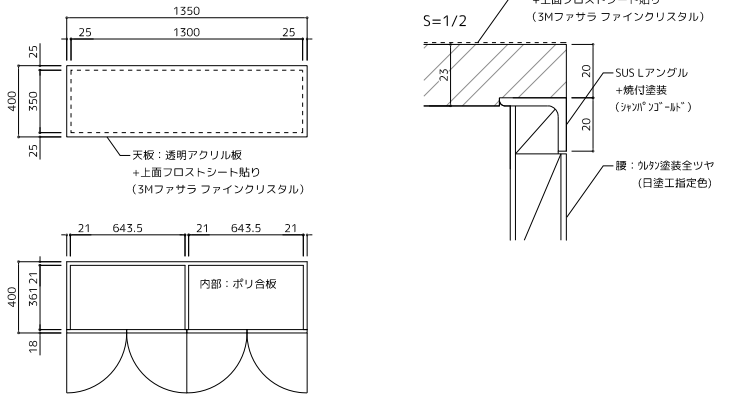

Sf-4 平台_棚下 数量:3 S=1/30

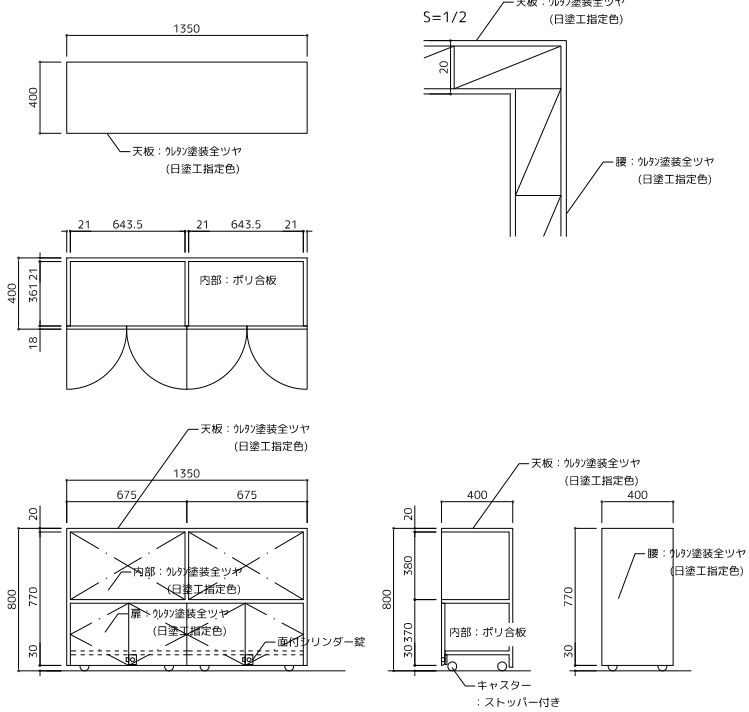


京都府美術館におけるサイン設計等業務

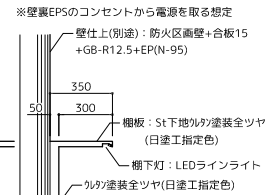


Technical drawing of a rectangular plate. The overall width is 170. The overall height is 110. The plate is divided into two horizontal sections: a top section with a height of 50 and a bottom section with a height of 60.

Sf-8 壁面棚B S=1/30


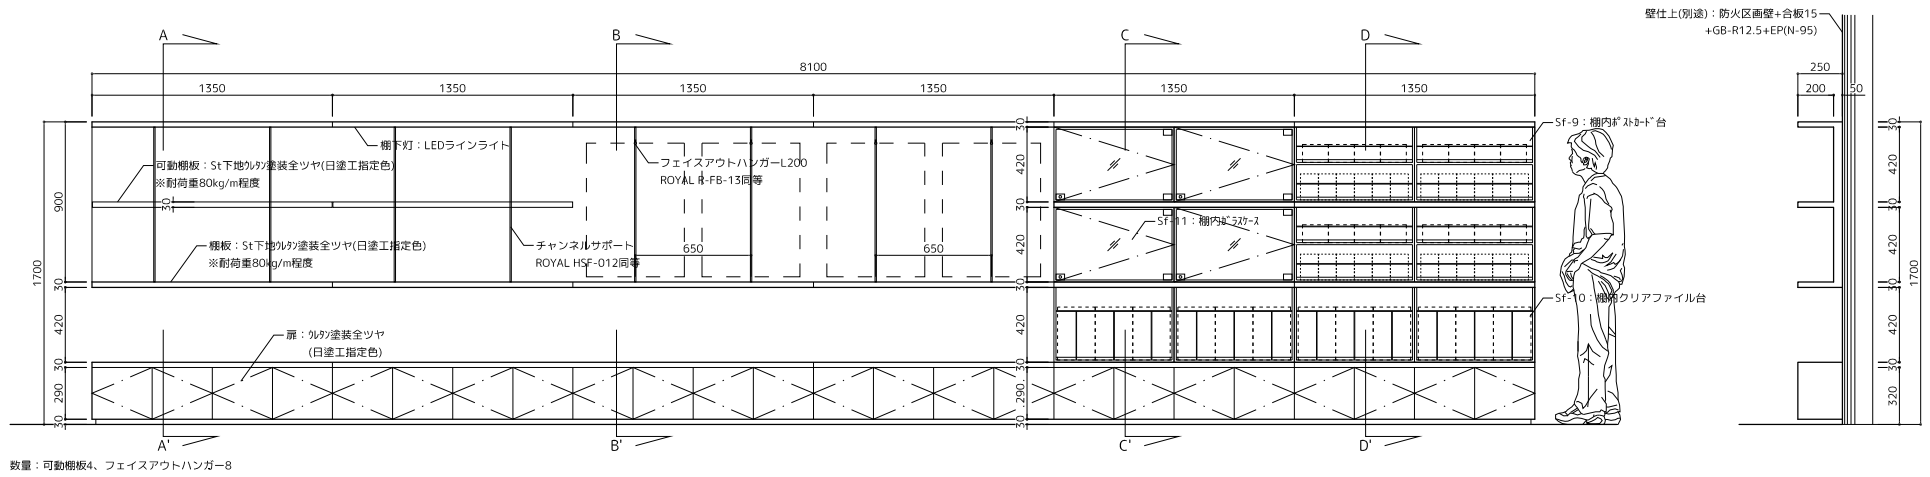


数量：可動棚板4、フェイスアウトハンガー8

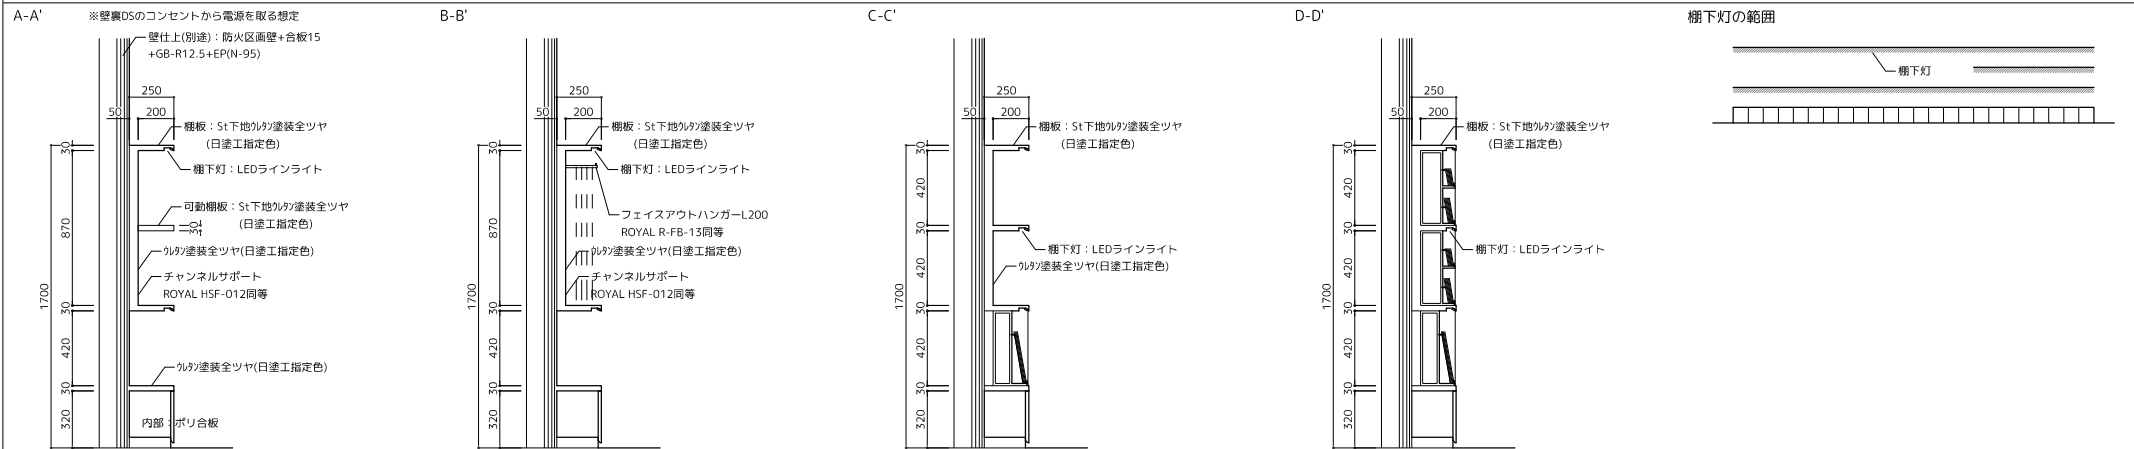



Sf-9 棚内ホリカト台 S=1/20

数量:4

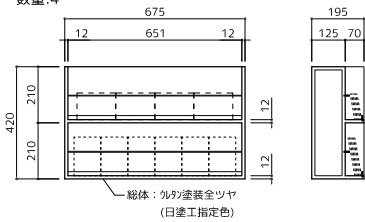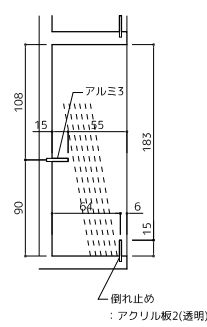
$$S=1/5$$


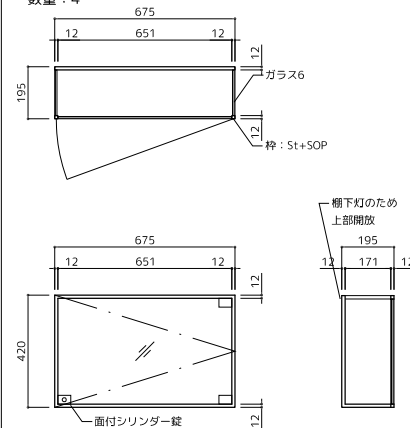
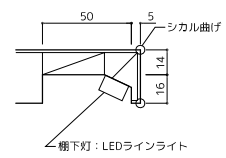
Sf-10 棚内クリアファイル台 S=1/20

数量：4

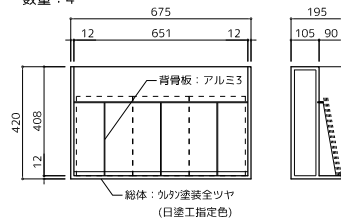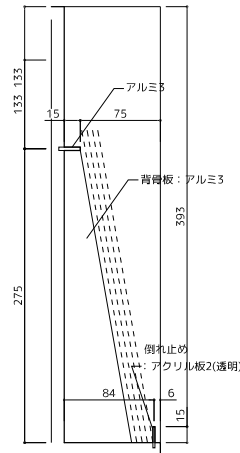

$$S=1/5$$


Sf-11 棚内がラスケ-SD200 S=1/20


数量：4


$$S=1/3$$


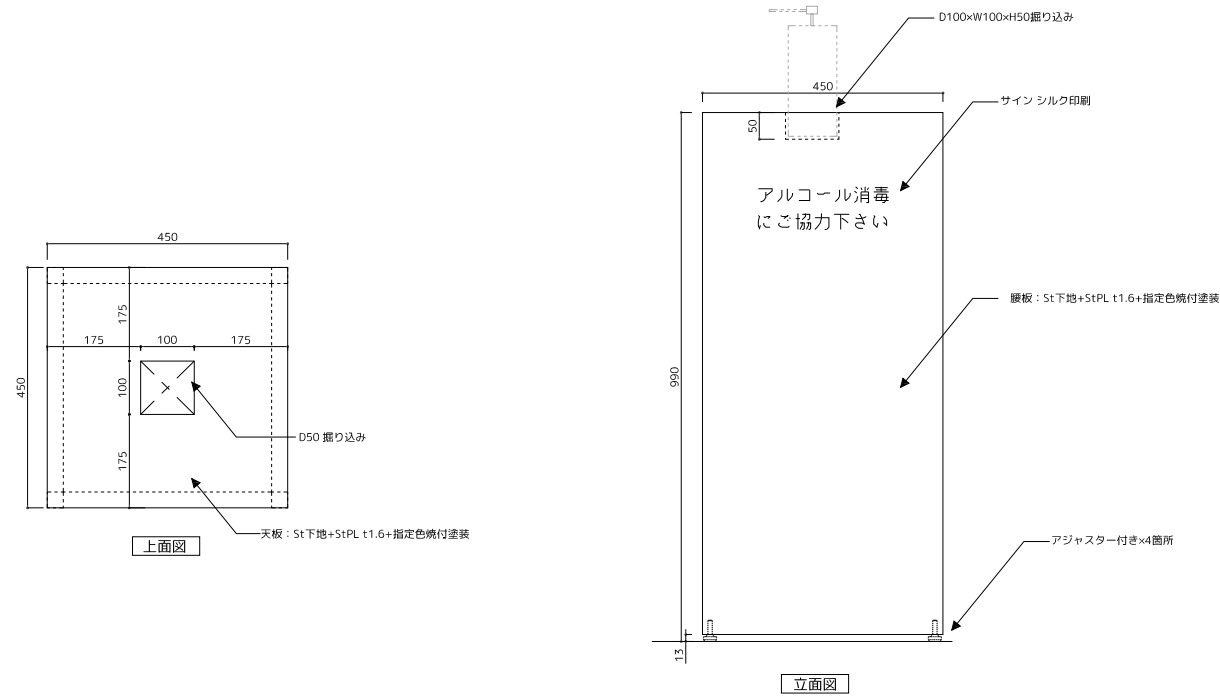
Sf-12 レジカウunter S=1/30

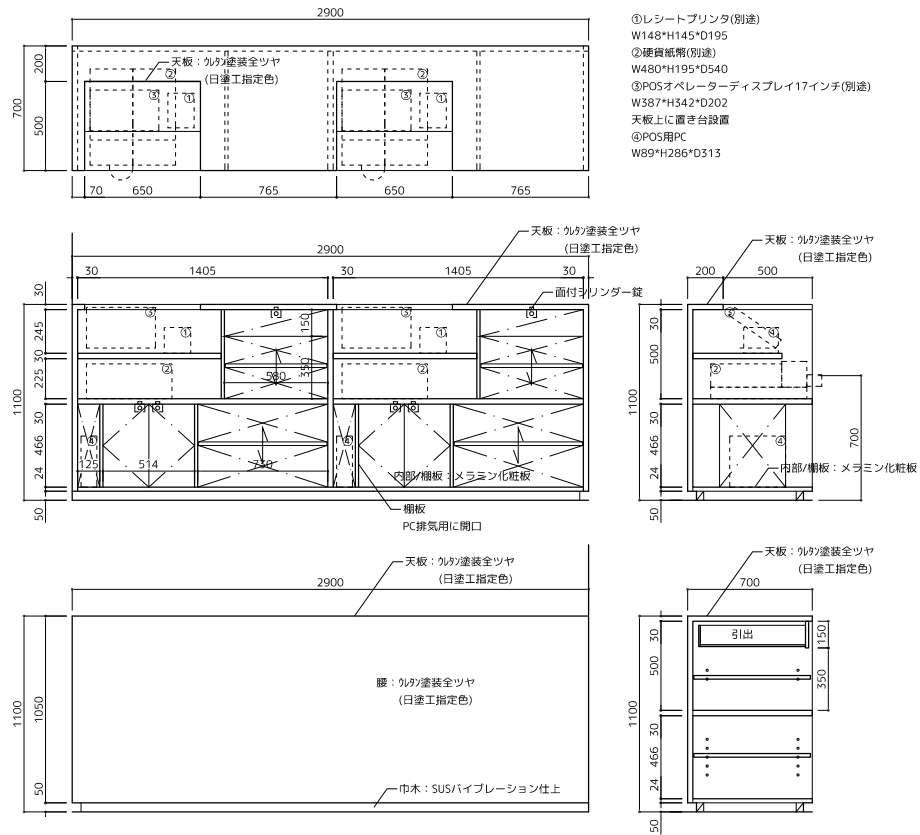

Sf-13 在庫棚	S=1/30
-----------	--------

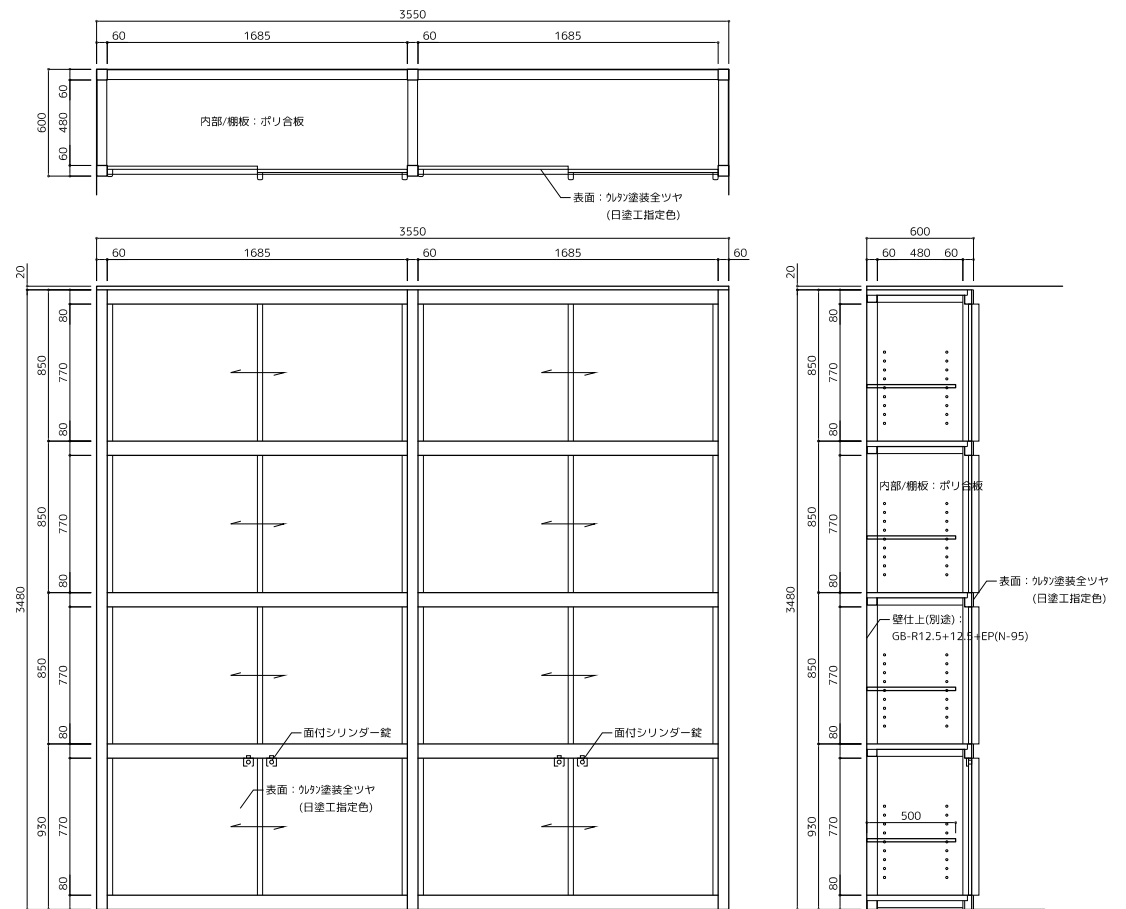

Sf-14 消毒台 (S=1:10)



Sf-15 ゴミ箱 (S=1:10)

