


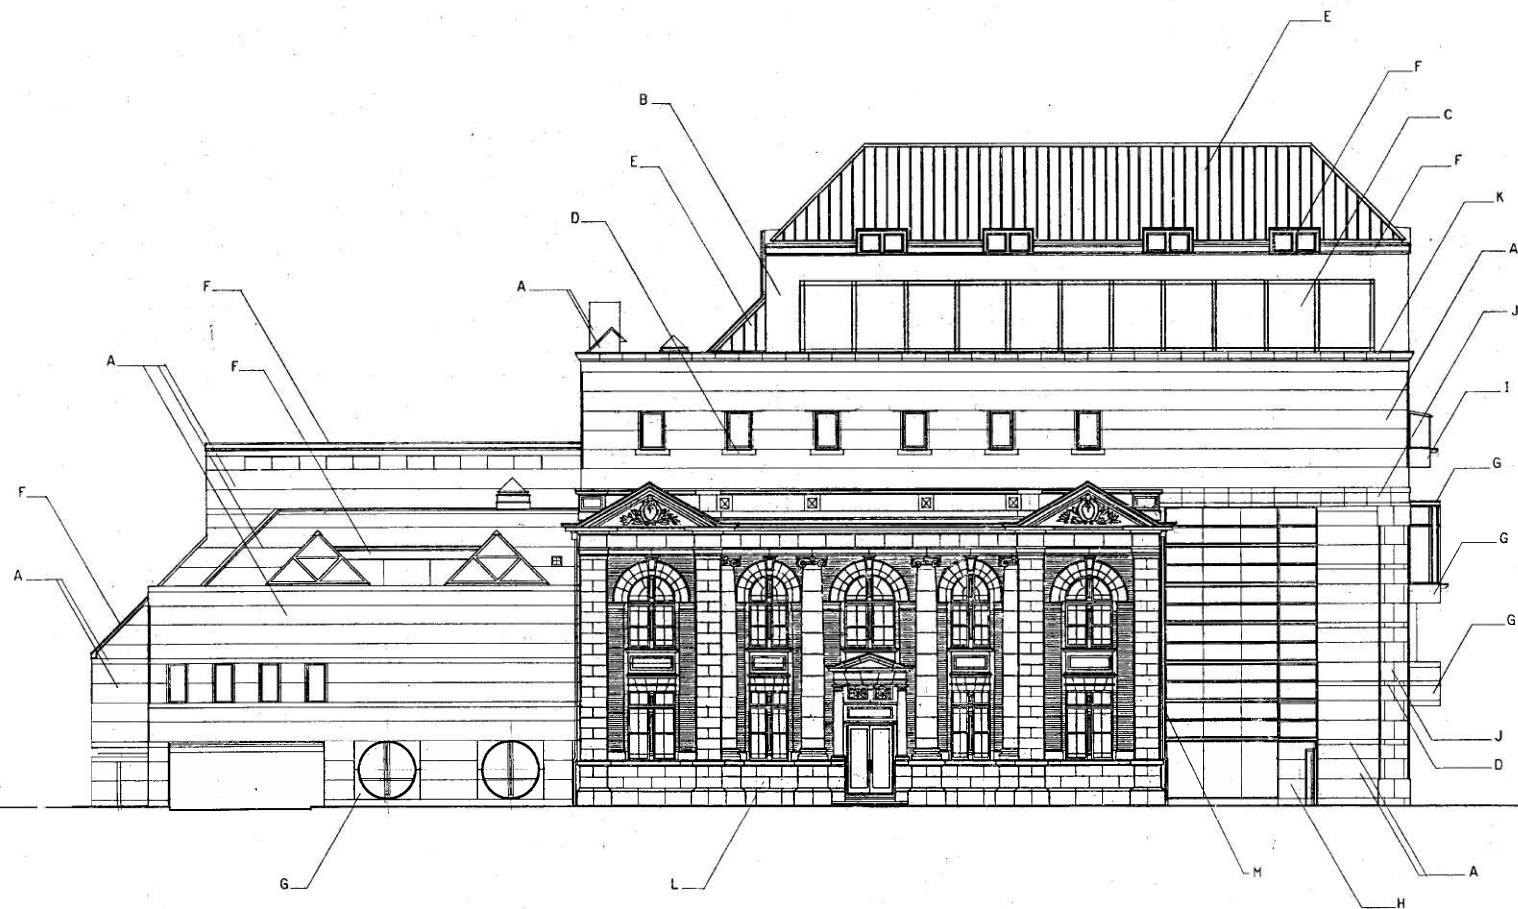

凡 例	記 号	仕 工	E	フッ素樹脂鋼板 0.8 欠和骨	J	花崗石 30 JB		
	A	タイル A 15	F	フッ素樹脂鋼板 1.5	K	GRC 型 4% 珪 アクリルシリコン塗装		
	B	タイル B 15	G	アルミパネル 2.0 AP	L	保存壁 横角新補修		
	C	アルミパネングメタル 2.5 AP	H	アルミパネル 2.5 AP	M	タテ鍵 緑青鋼板 0.4		
	D	花崗石 25 本磨き	I	コンクリート打壁 化粧セパ				
								025
								25
								意
								025

京 都 市
住 宅 局 営 繕 課

3 年 3 月 日

京都市婦人総合センター(仮称)等新築工事
ただし、建築主体、その他工事

西 面 立 面 図

1:100


意



3 年 3 月 1 日

1100

02

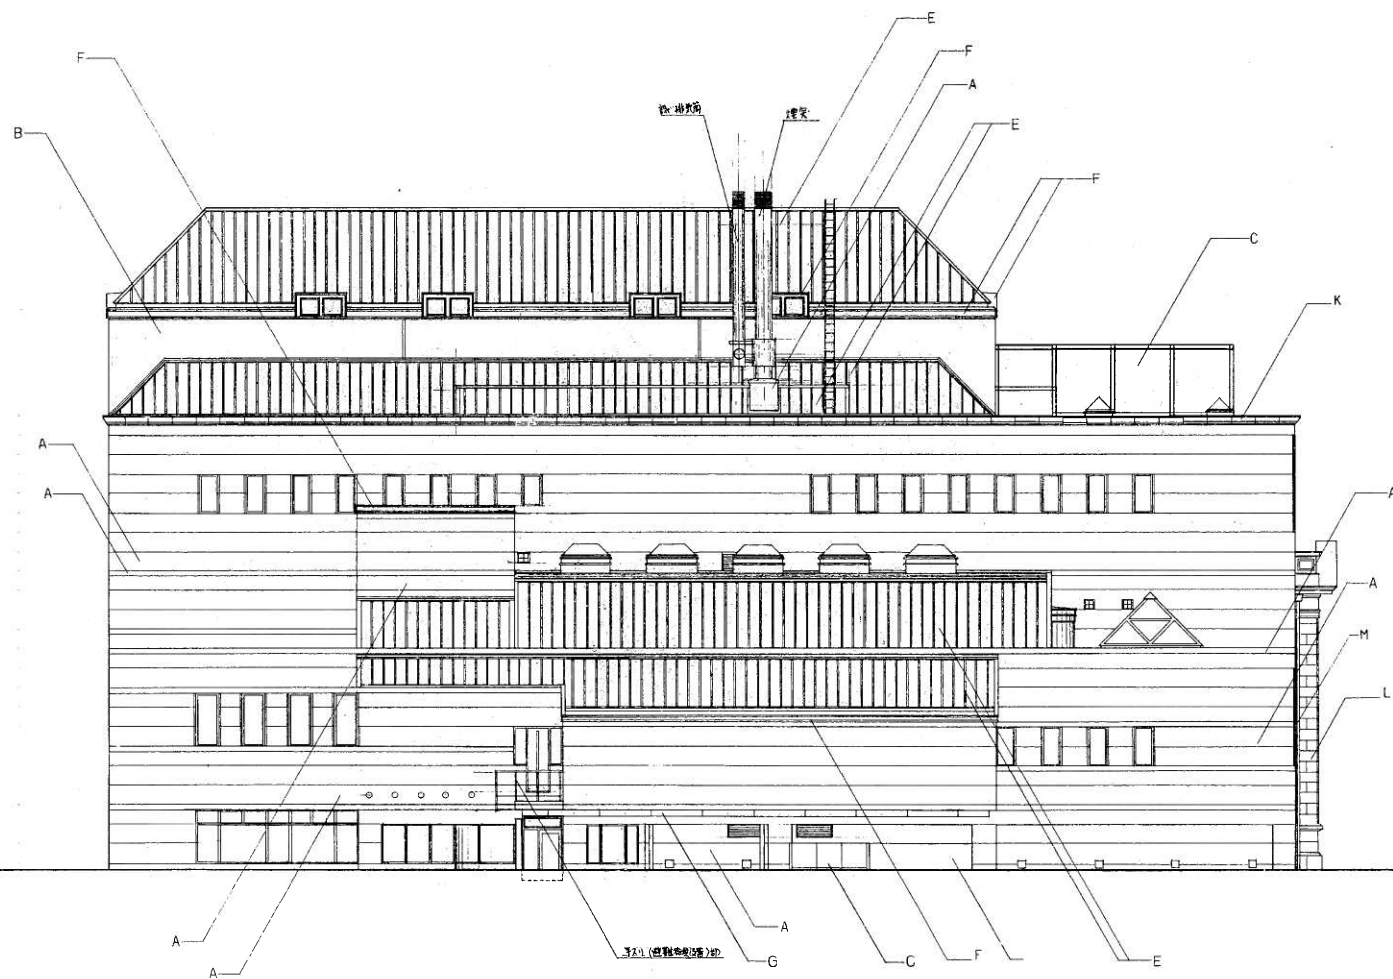

京都市
住宅局 営繕課

3月 3日

京都市婦人総合センター(仮称)等新築工事
ただし、建築主等、その他工事

北面立面図

1:100

意

027

27

027



3 年 3 月 日

1:100

02

02