


1階配置図

青枠内は無料エリア  
 ○ 一方通行箇所

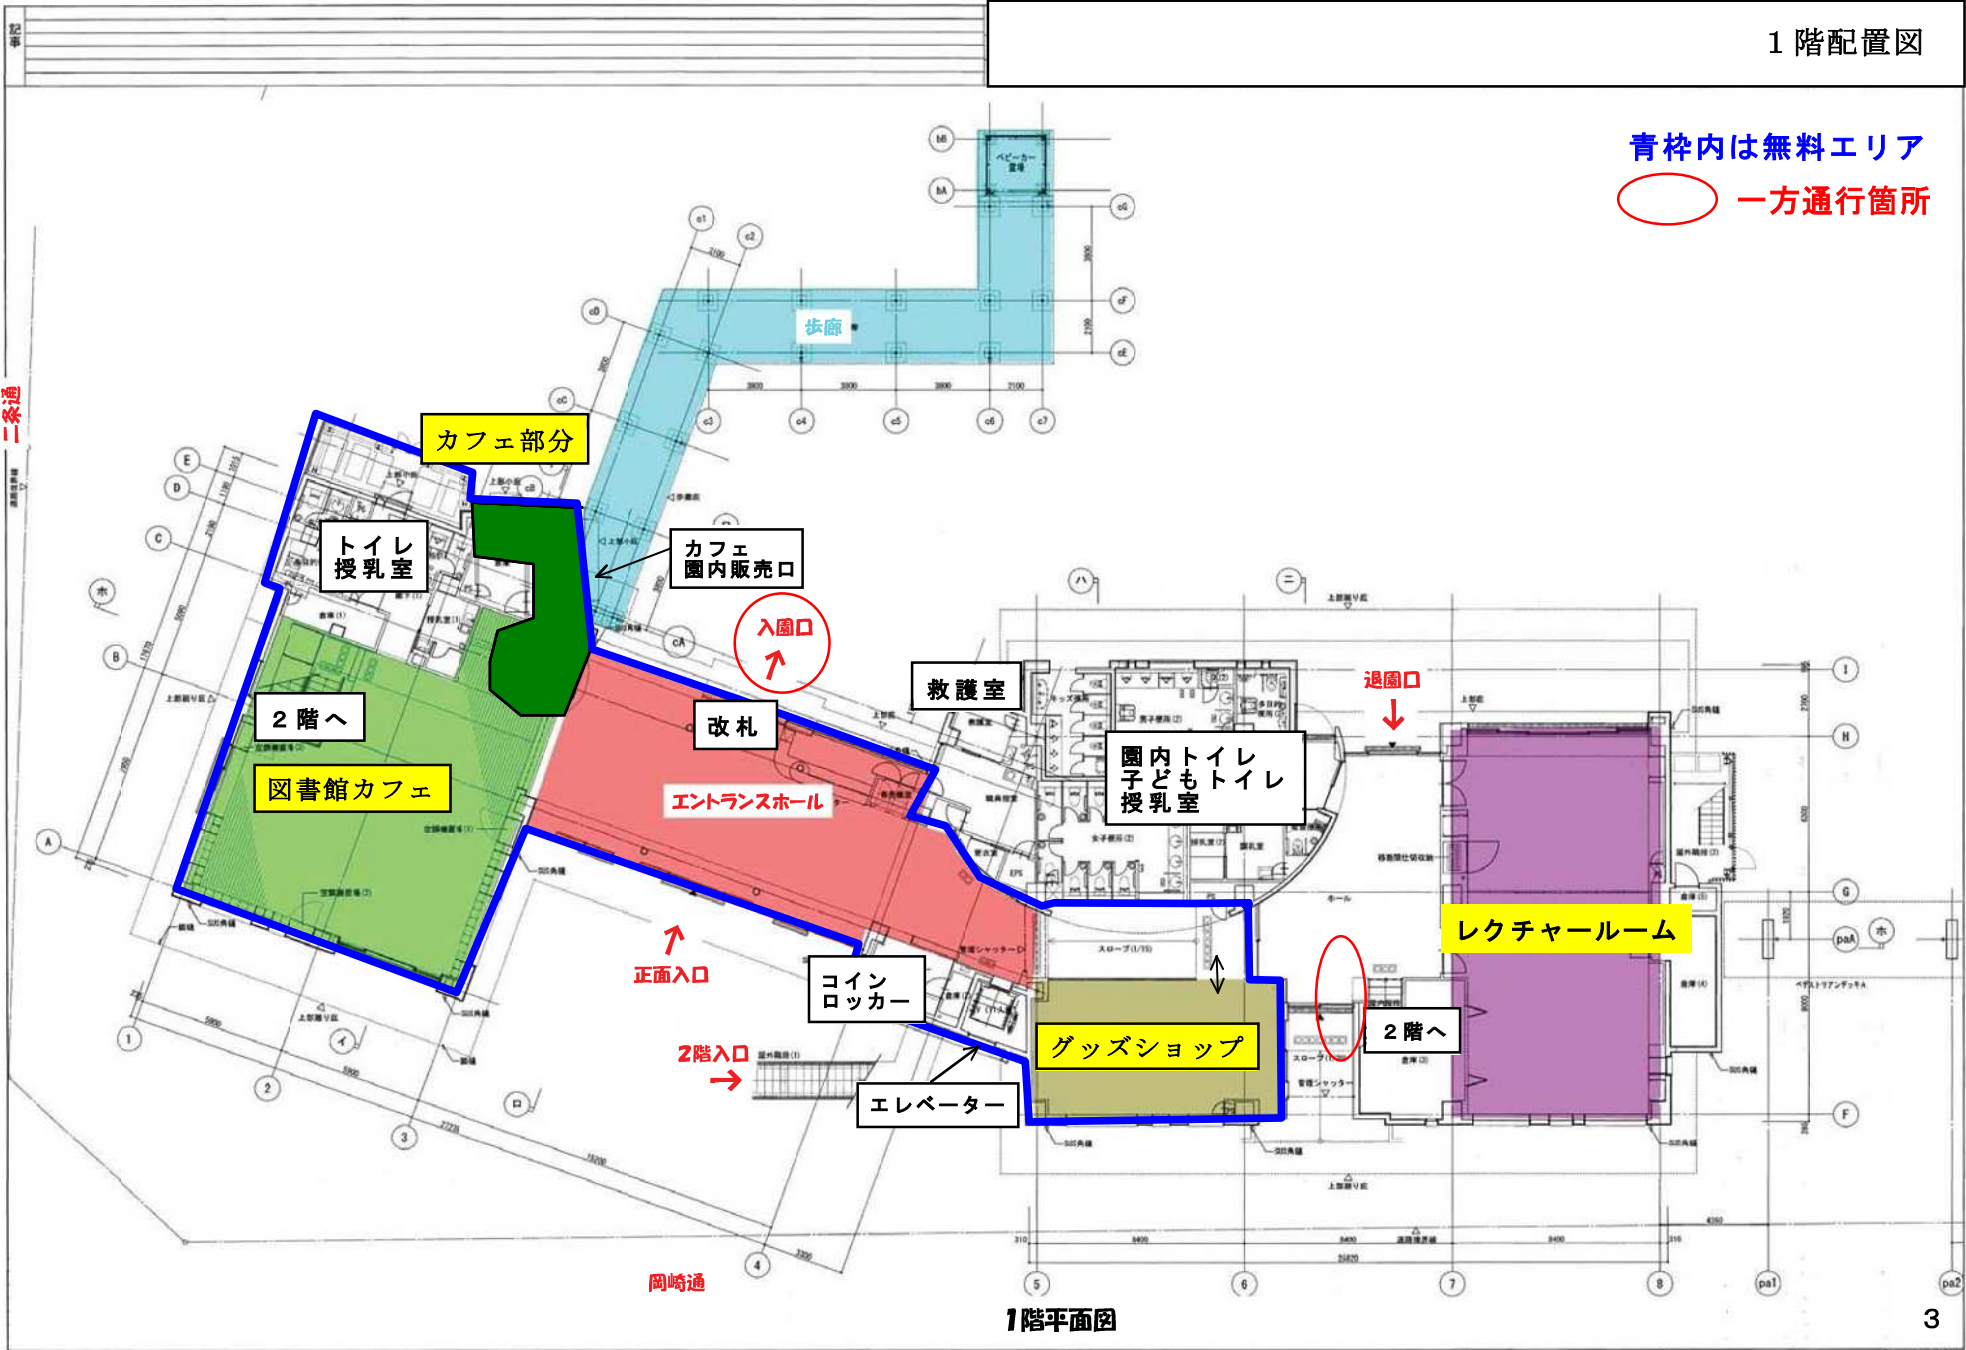


1階平面図

2階配置図

青枠内は無料エリア

○ 一方通行箇所

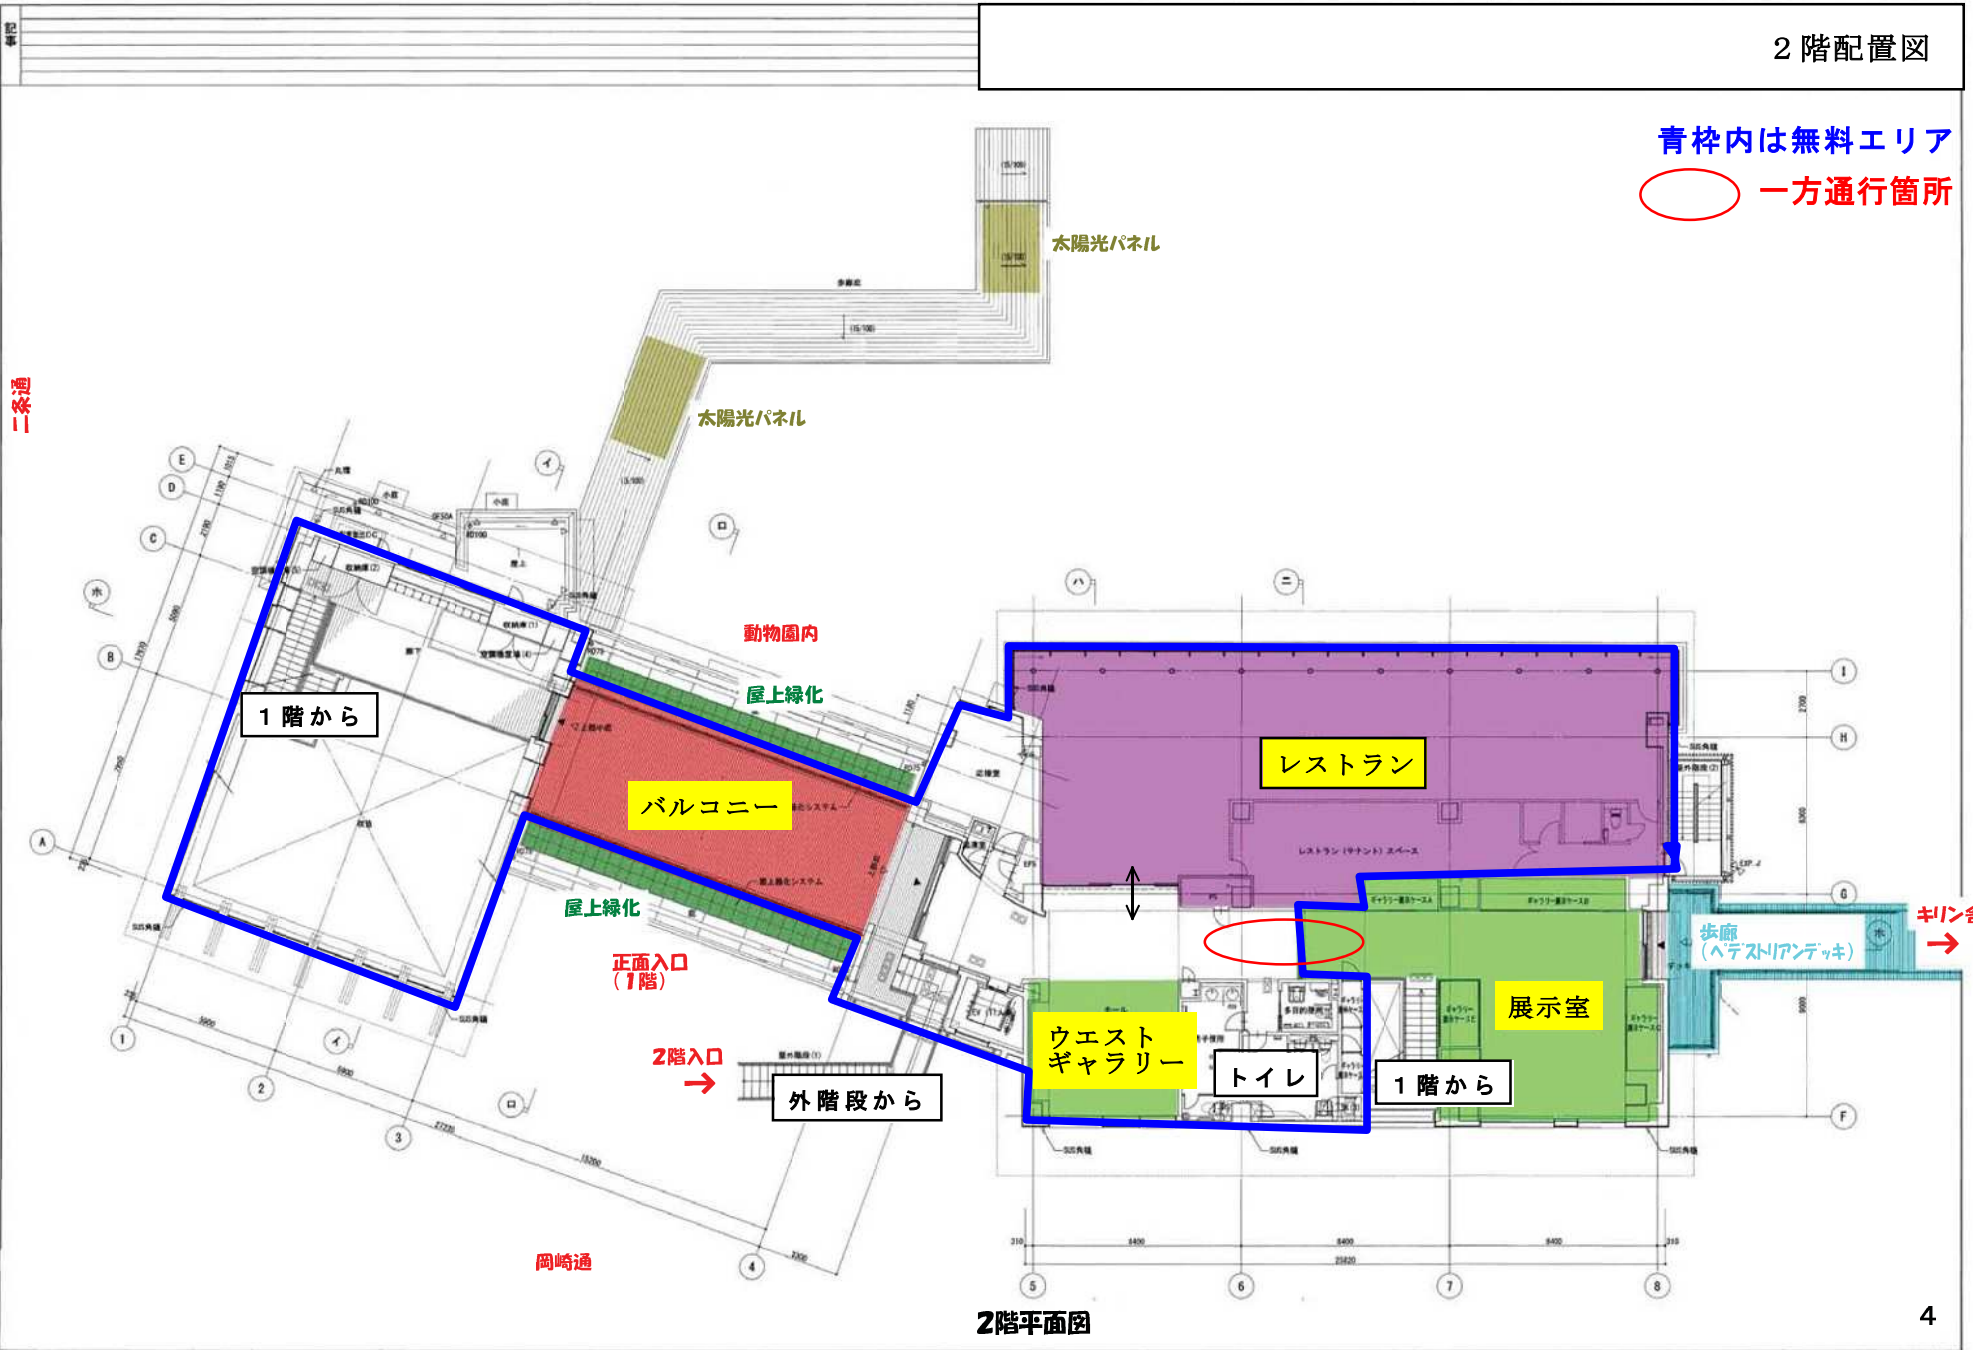

二条通