



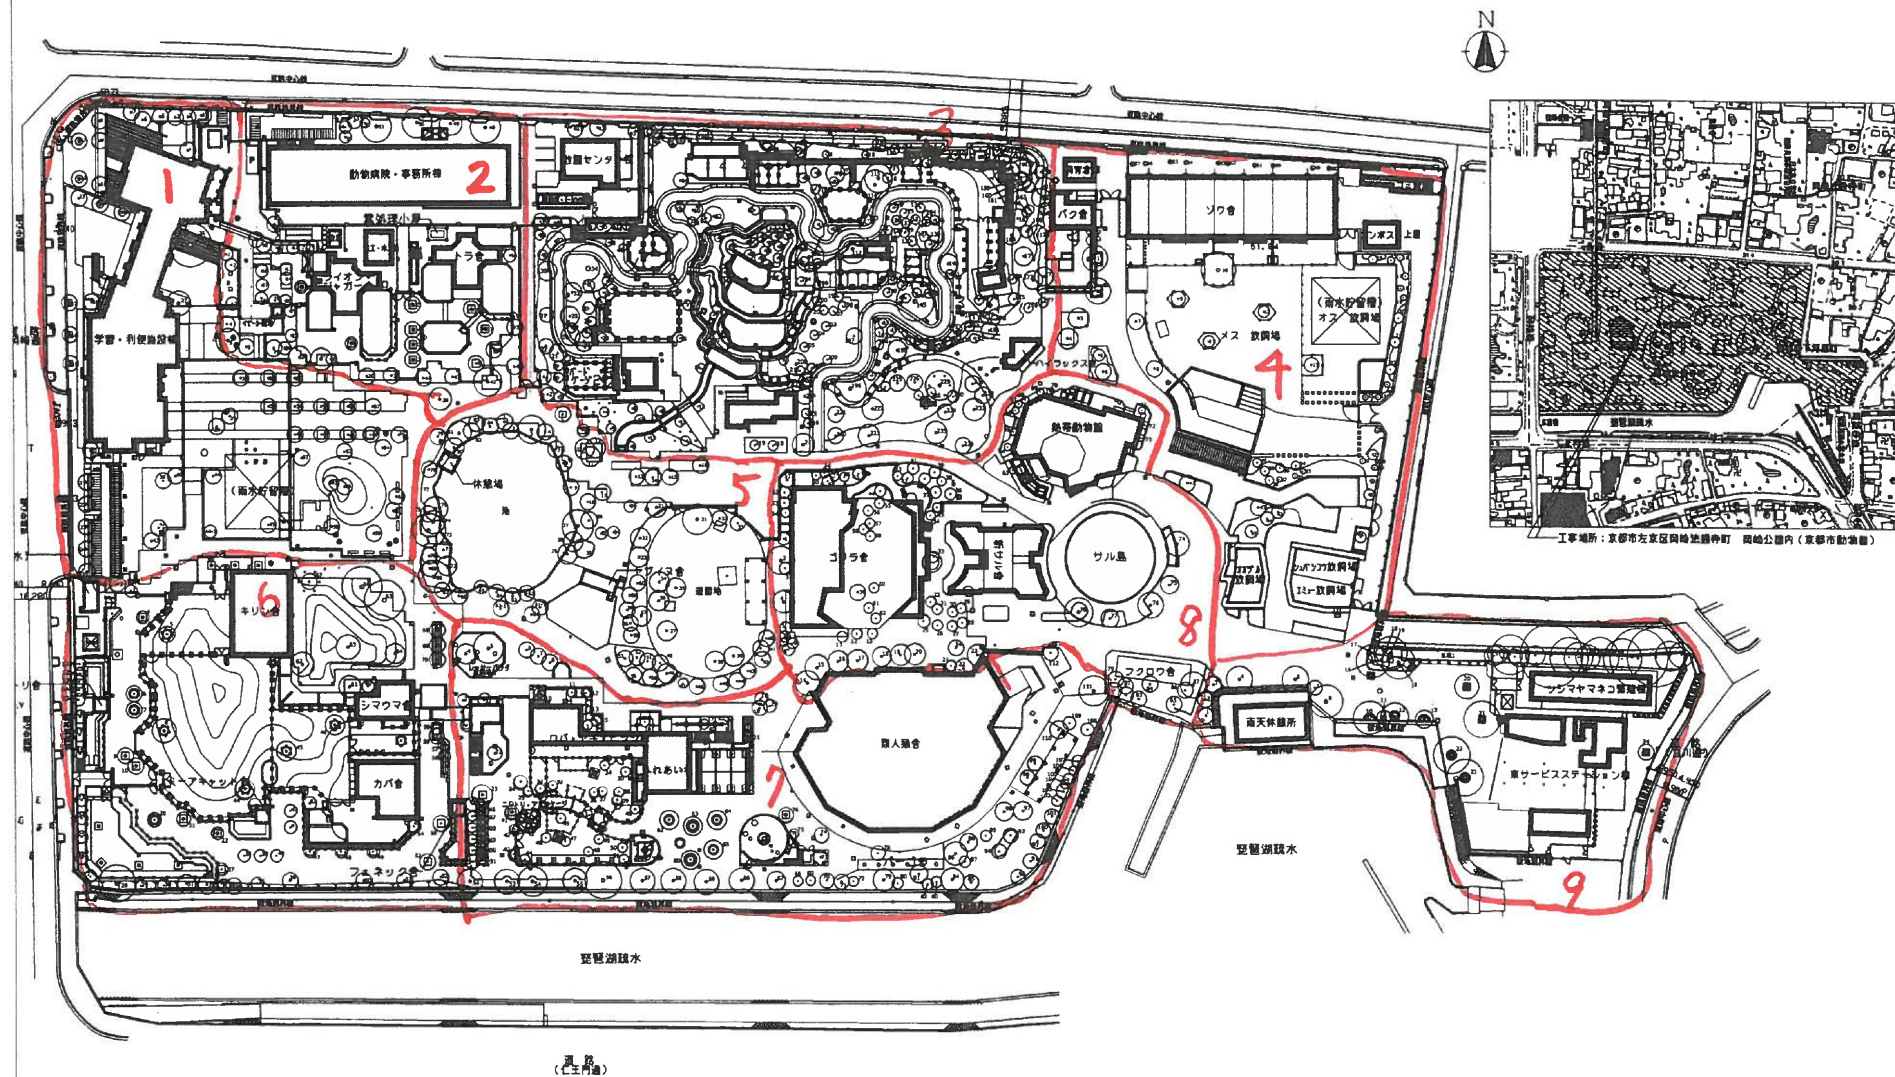

図面名称

京都市動物園 高木平面図-全体配置図

株式会社 洛北造園

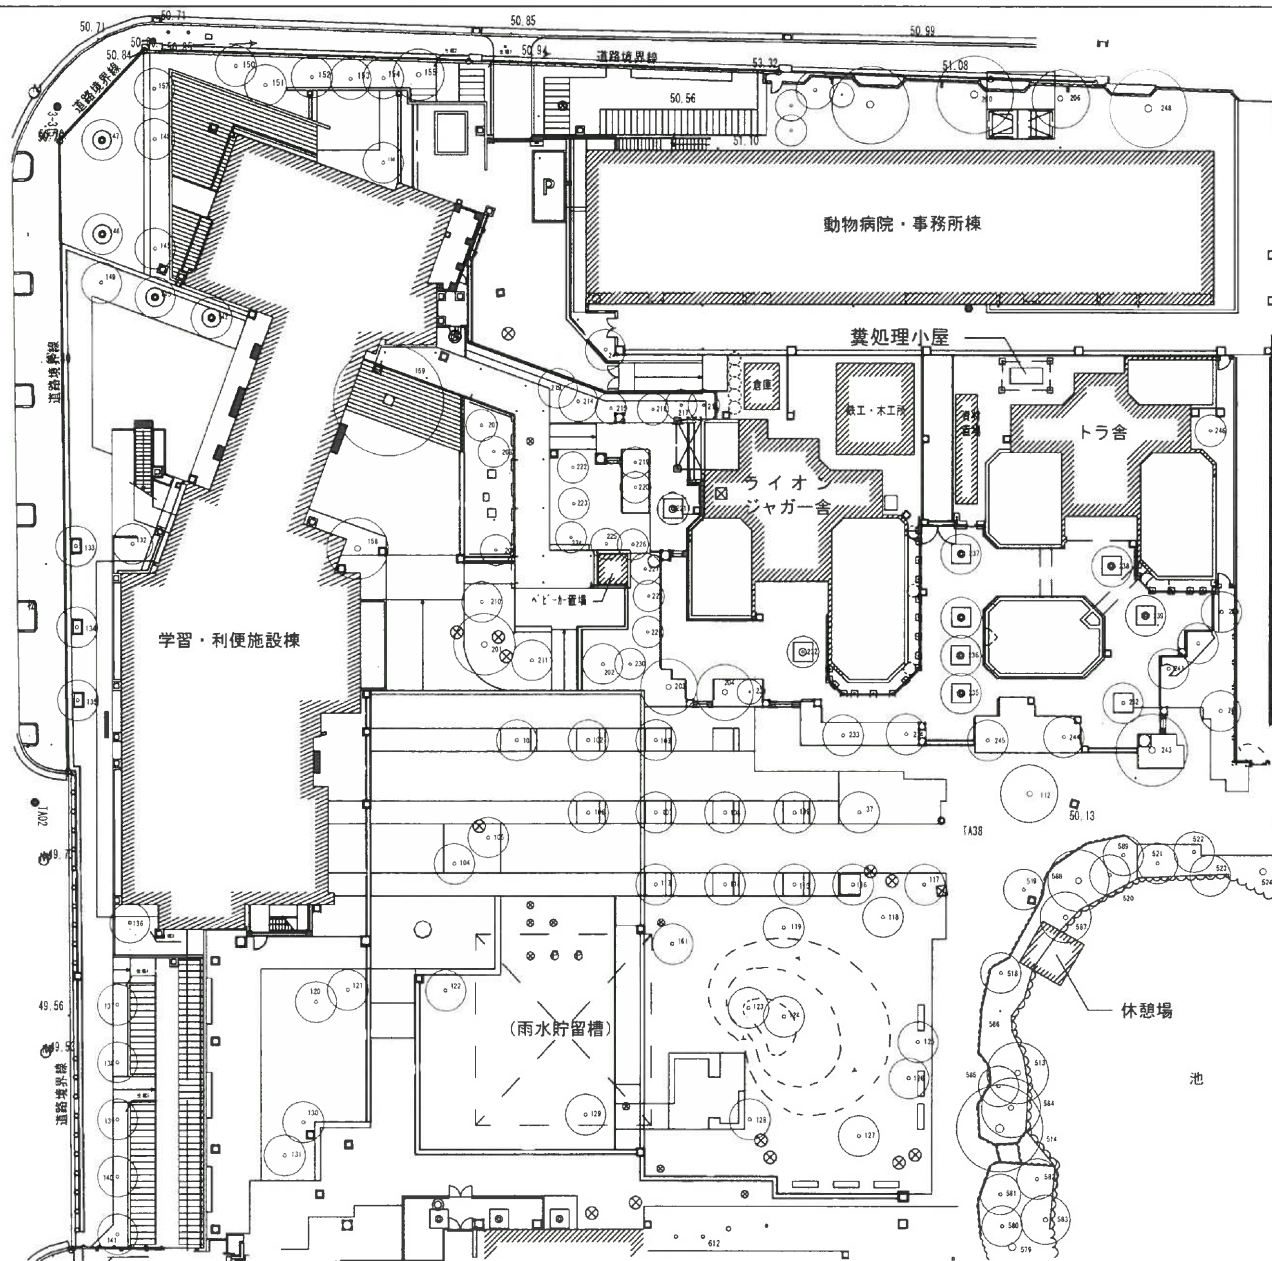


図面名称

京都市動物園 高木樹木平面図

エリア1

株式会社 洛北造園



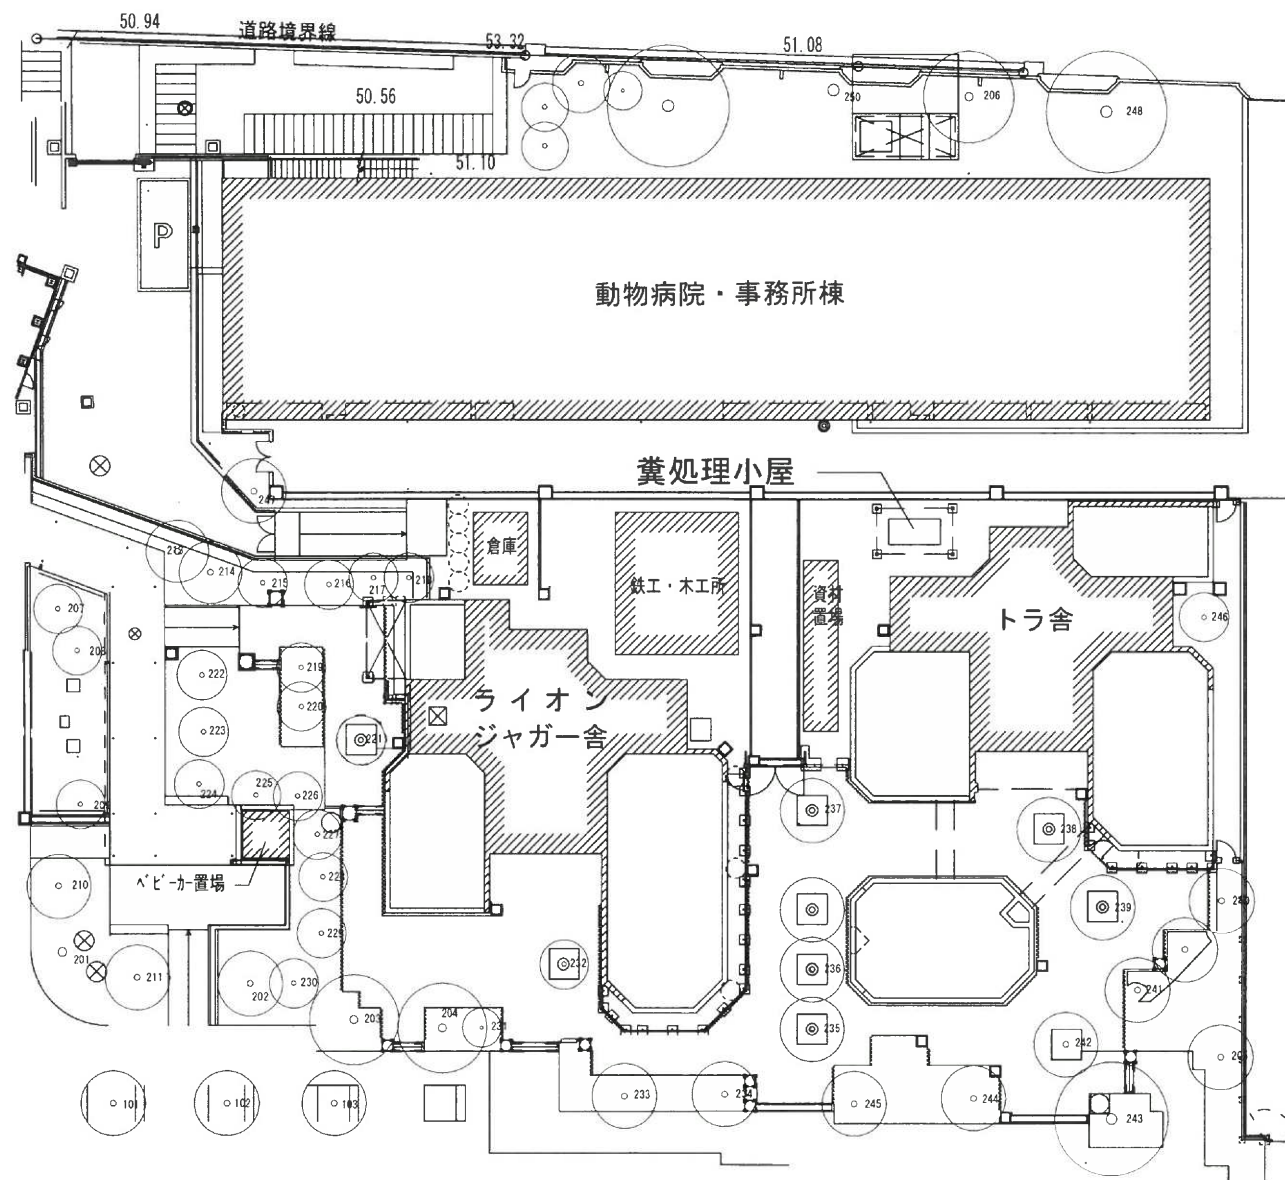


図面名称

京都市動物園 高木樹木平面図

エリア2

株式会社 洛北造園

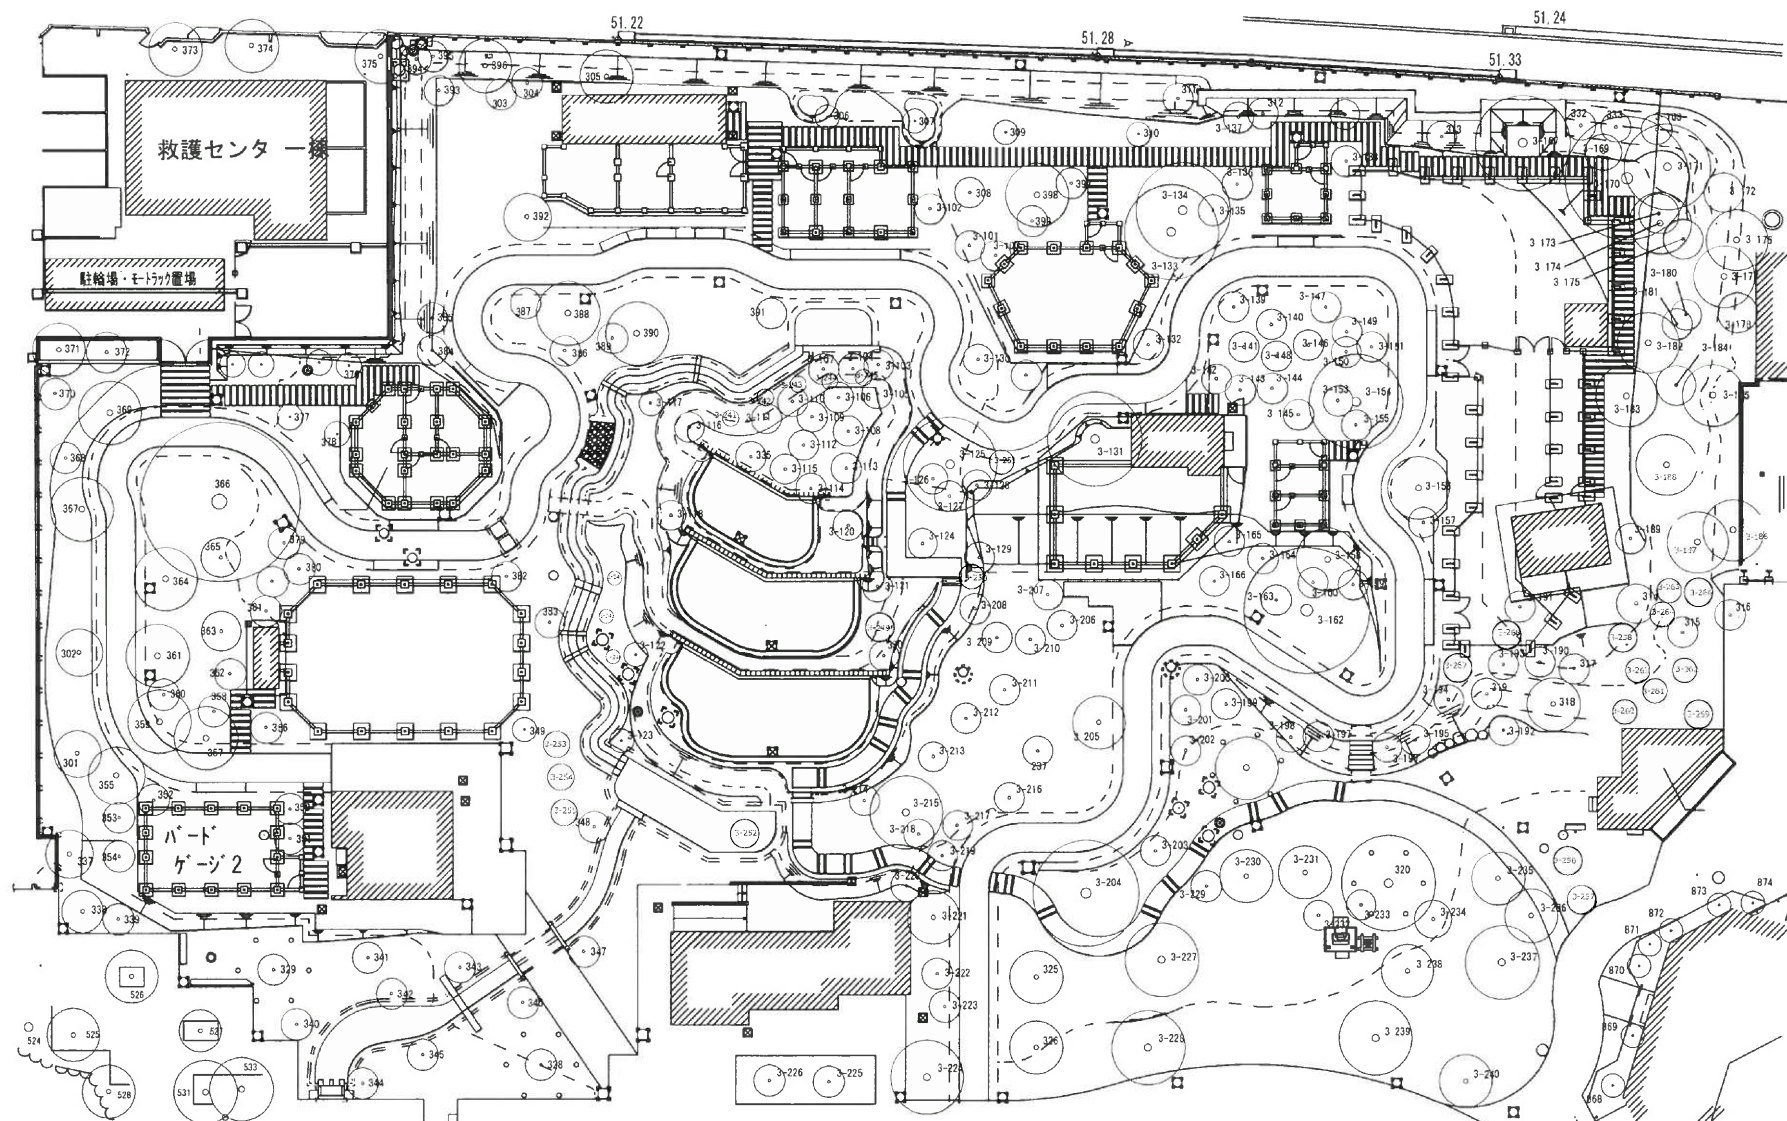

図面名称

京都市動物園 高木樹木図面

エリア3

株式会社 洛北造園