




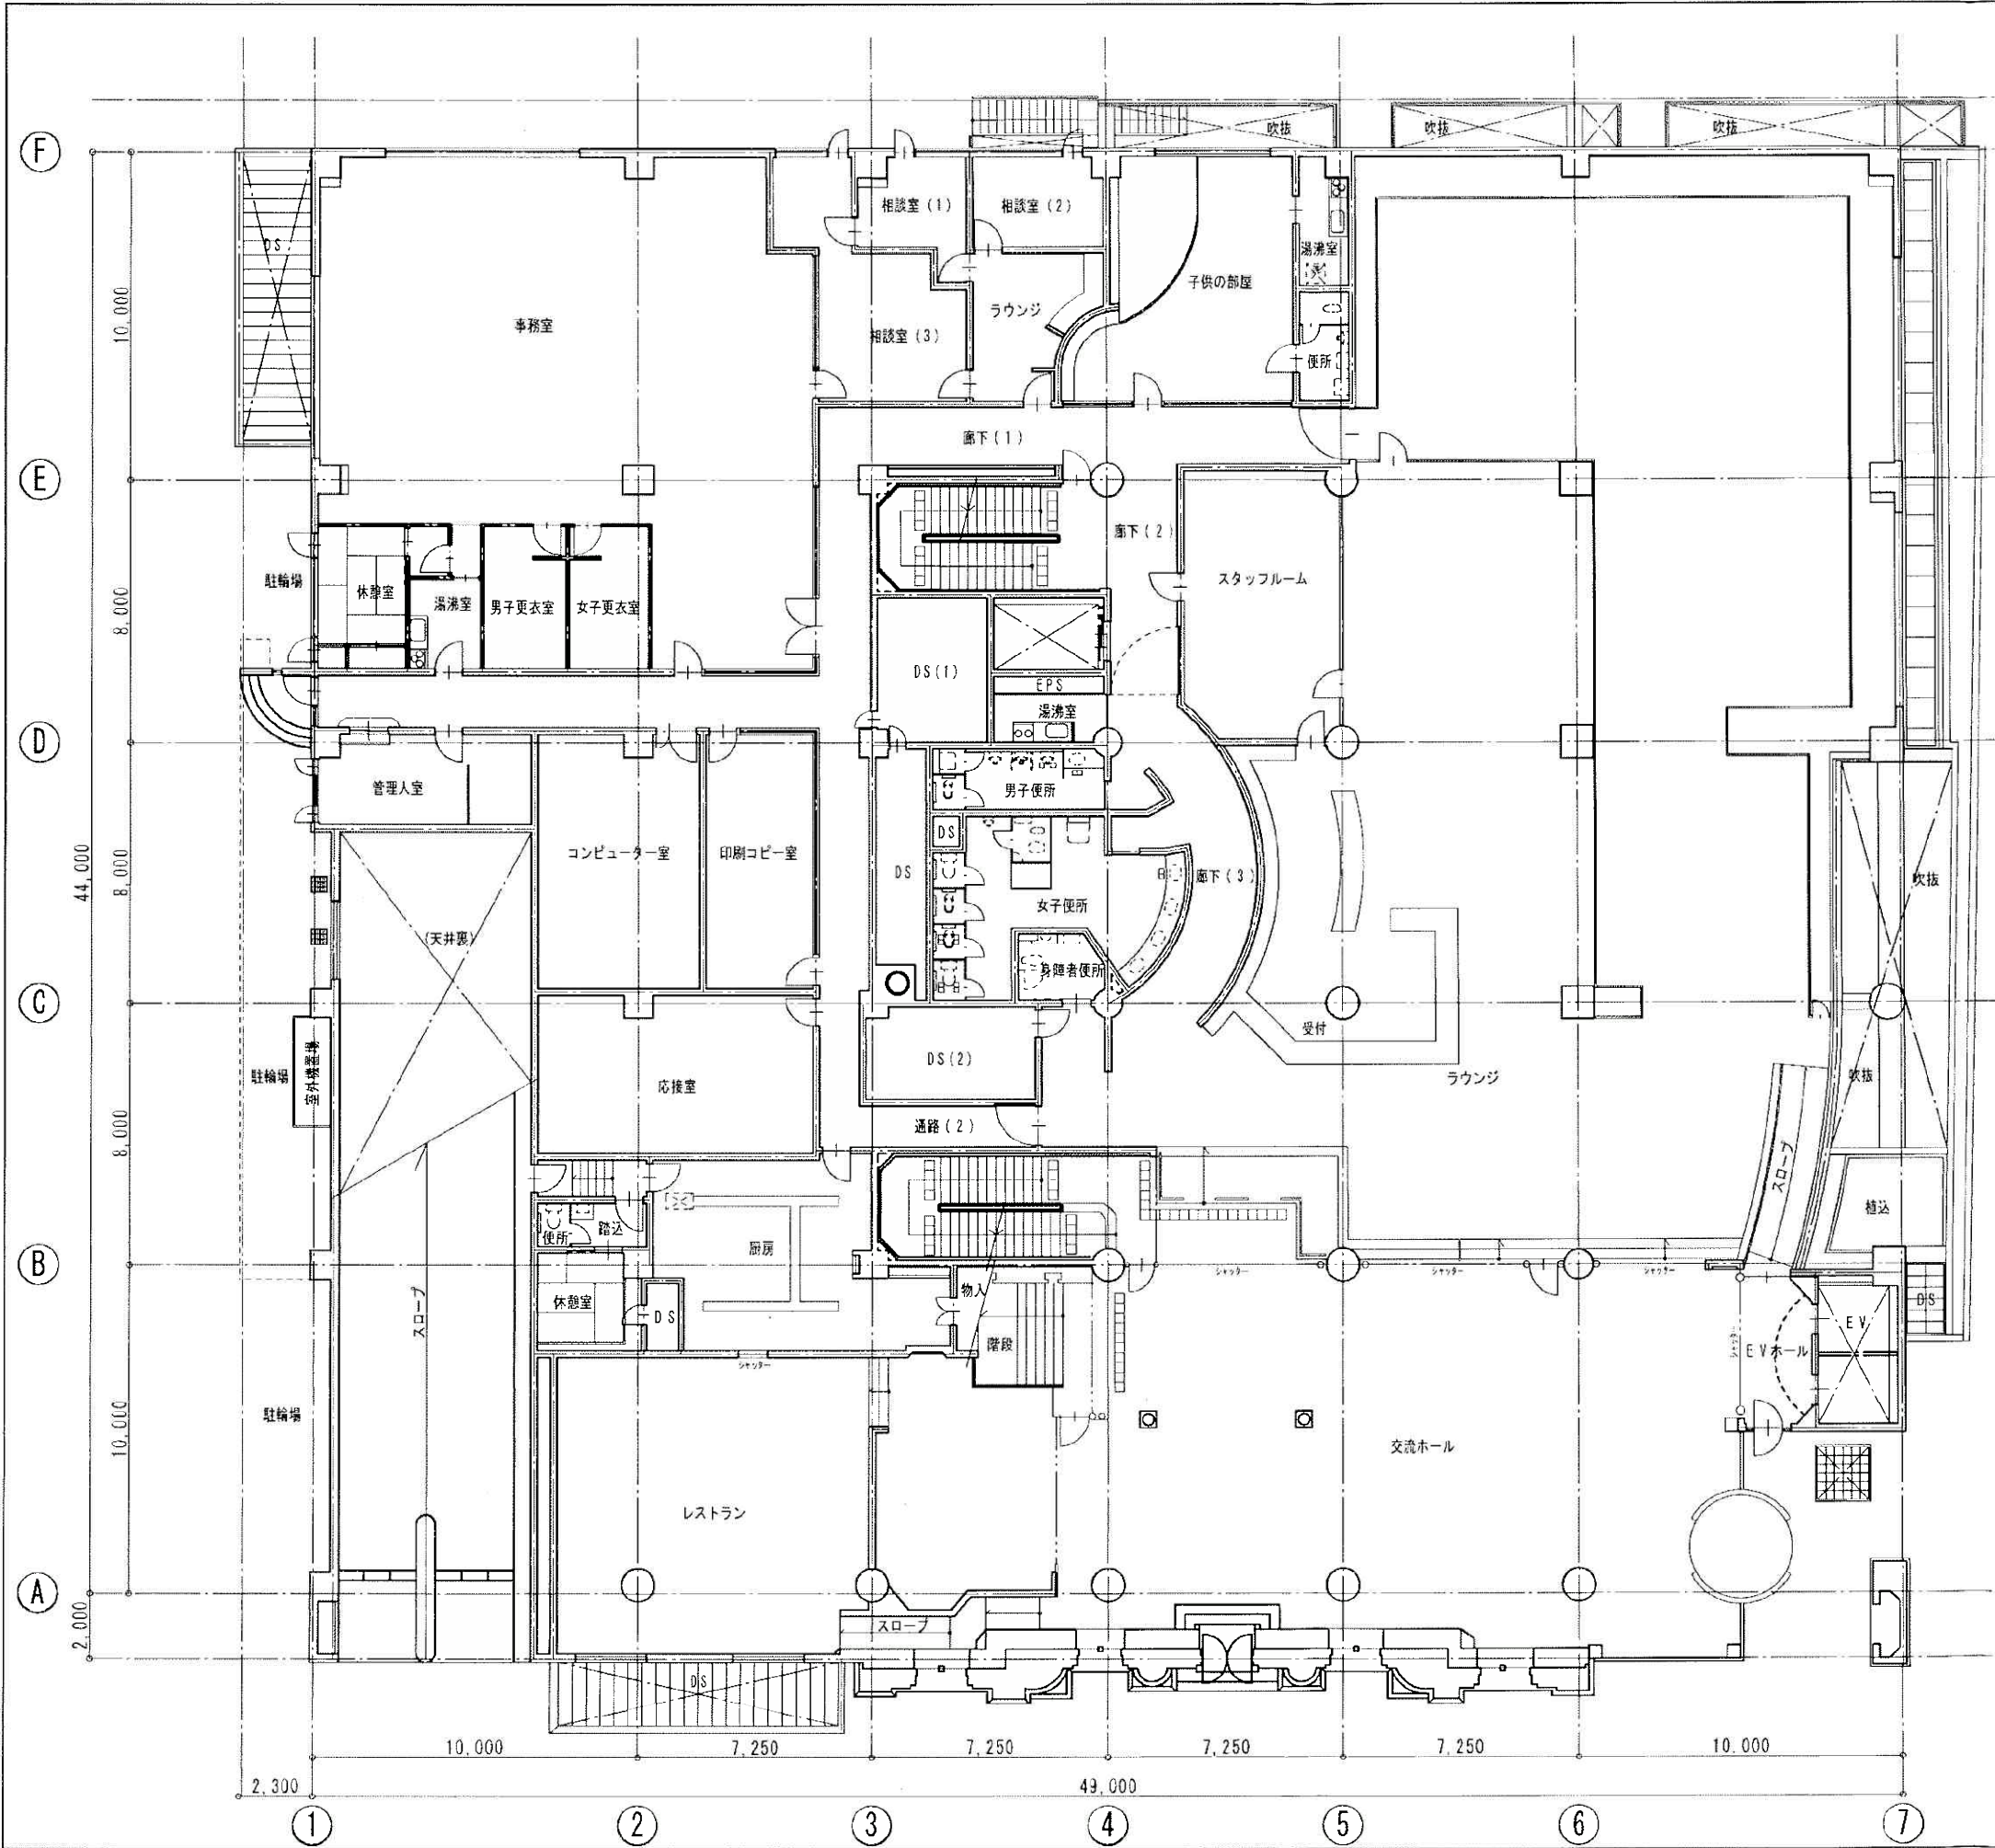

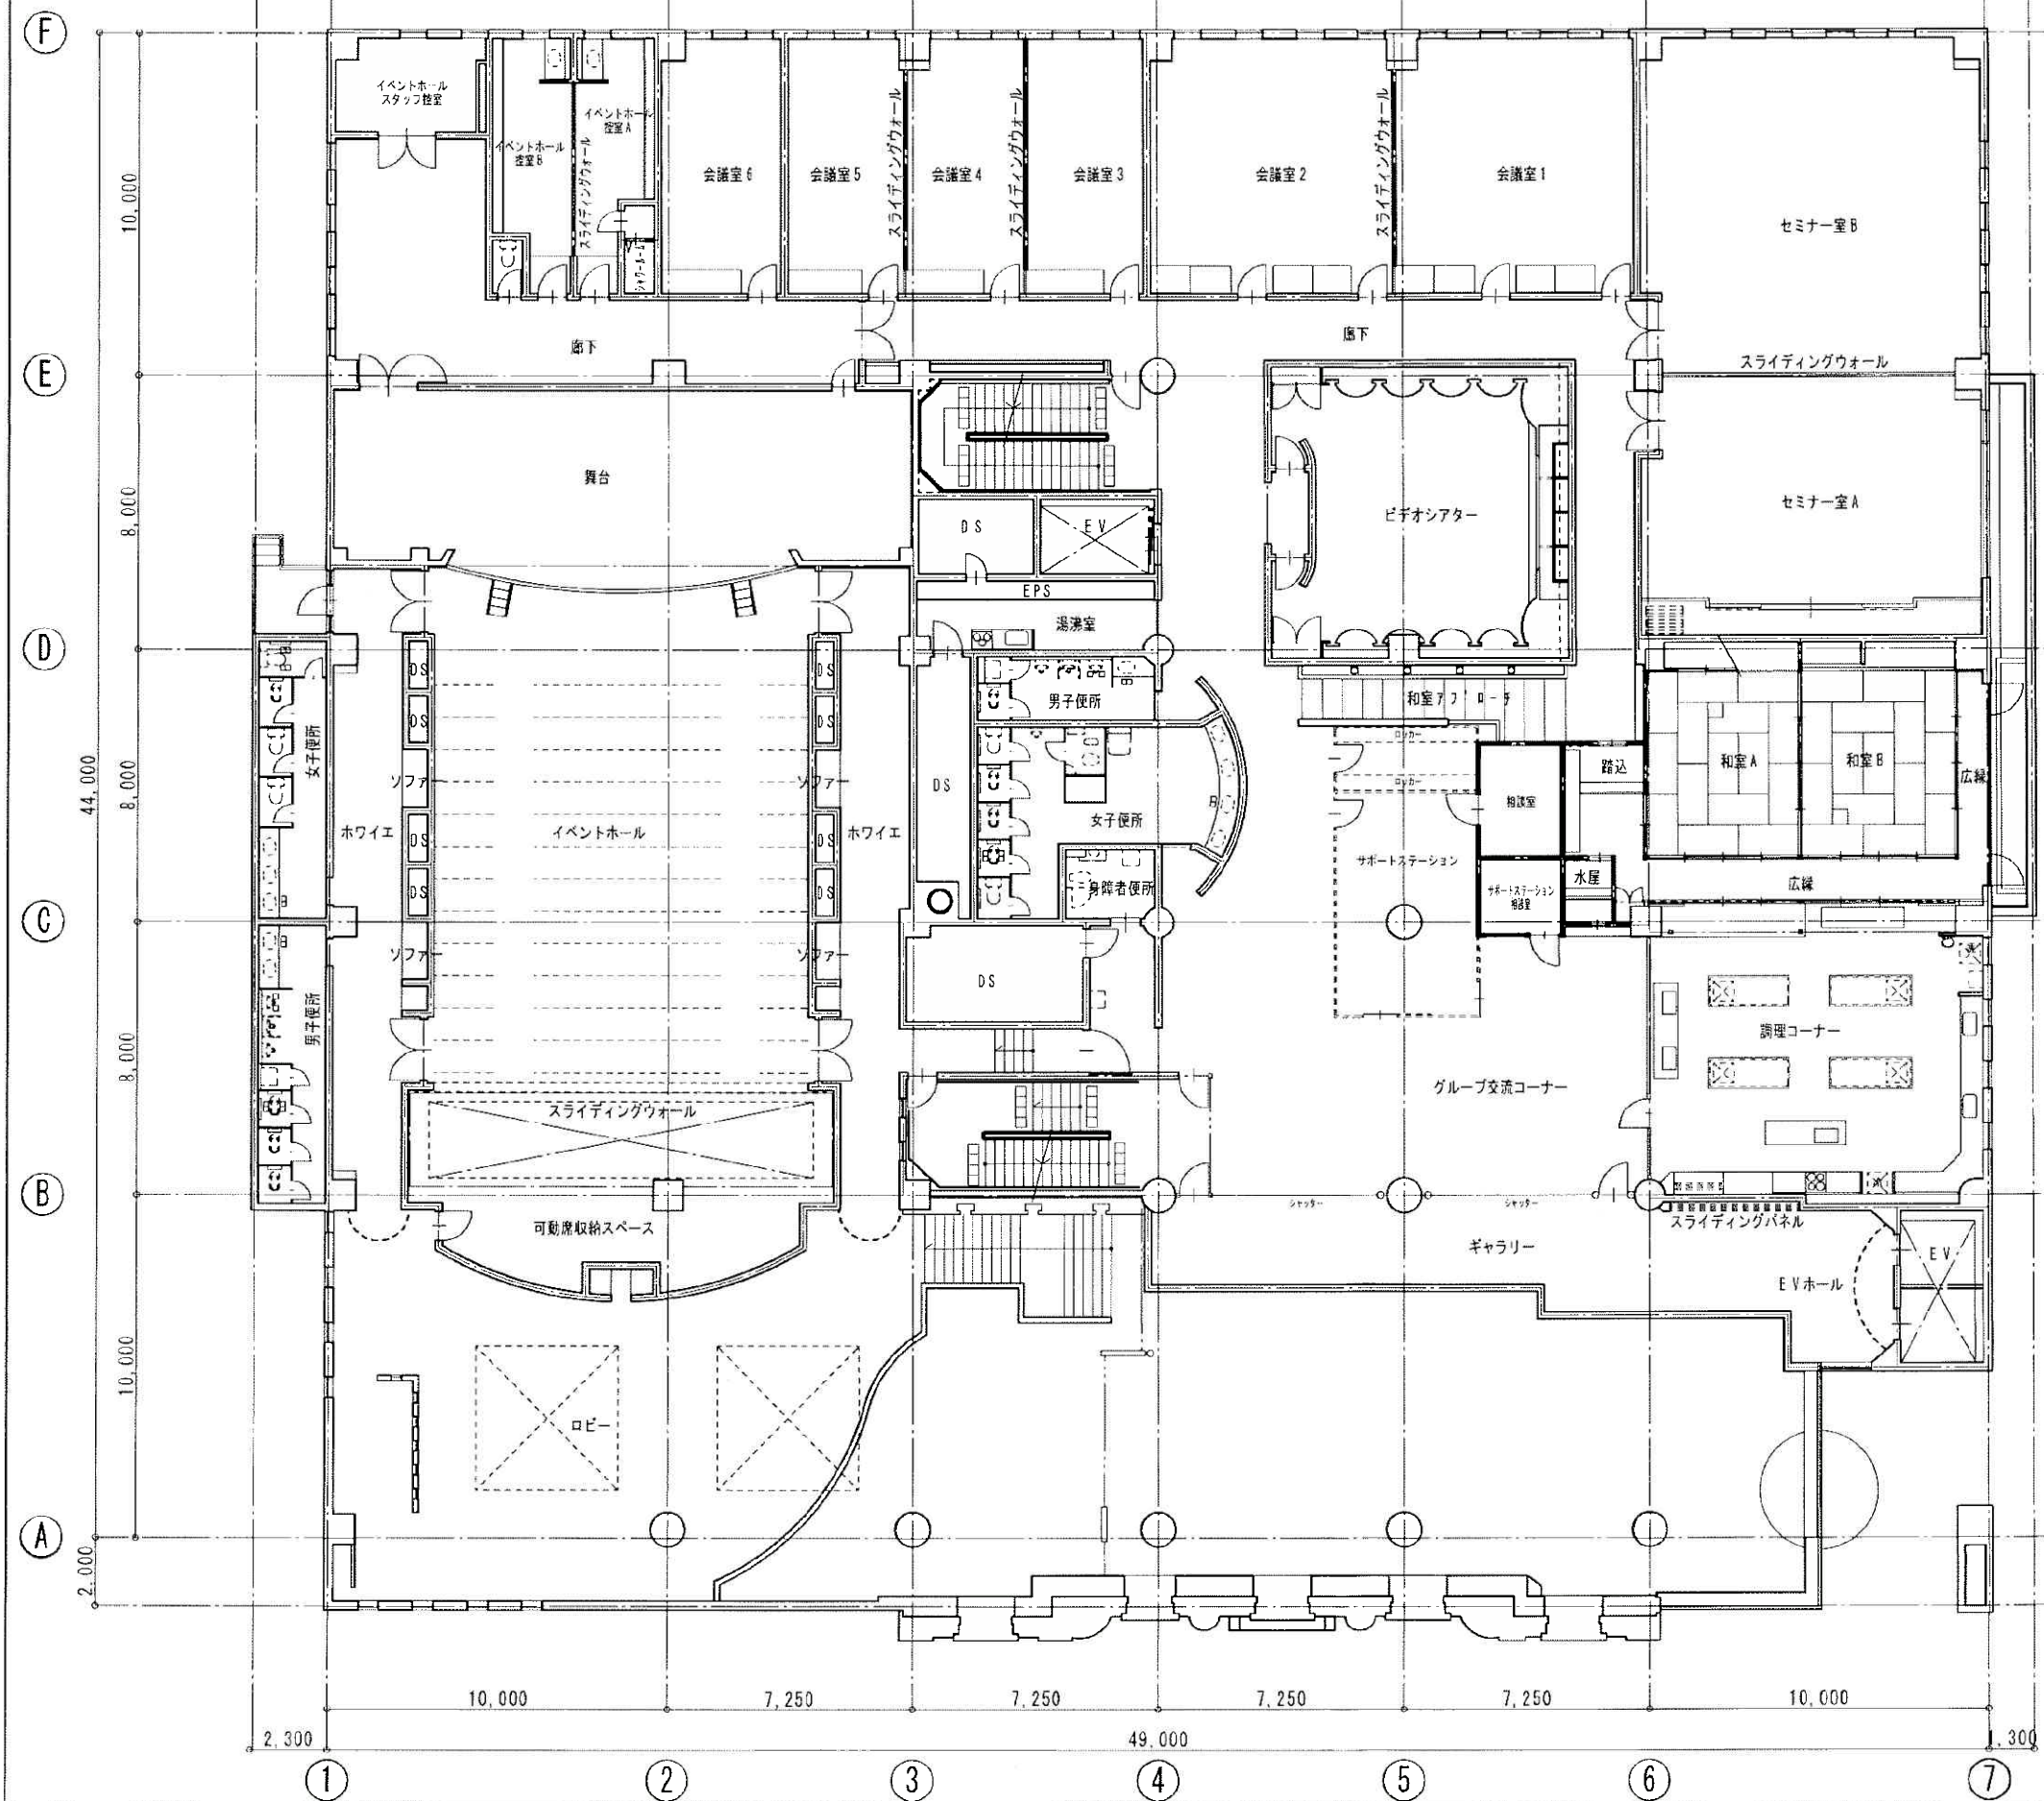



2 階平面図


S : 1 / 2 0 0

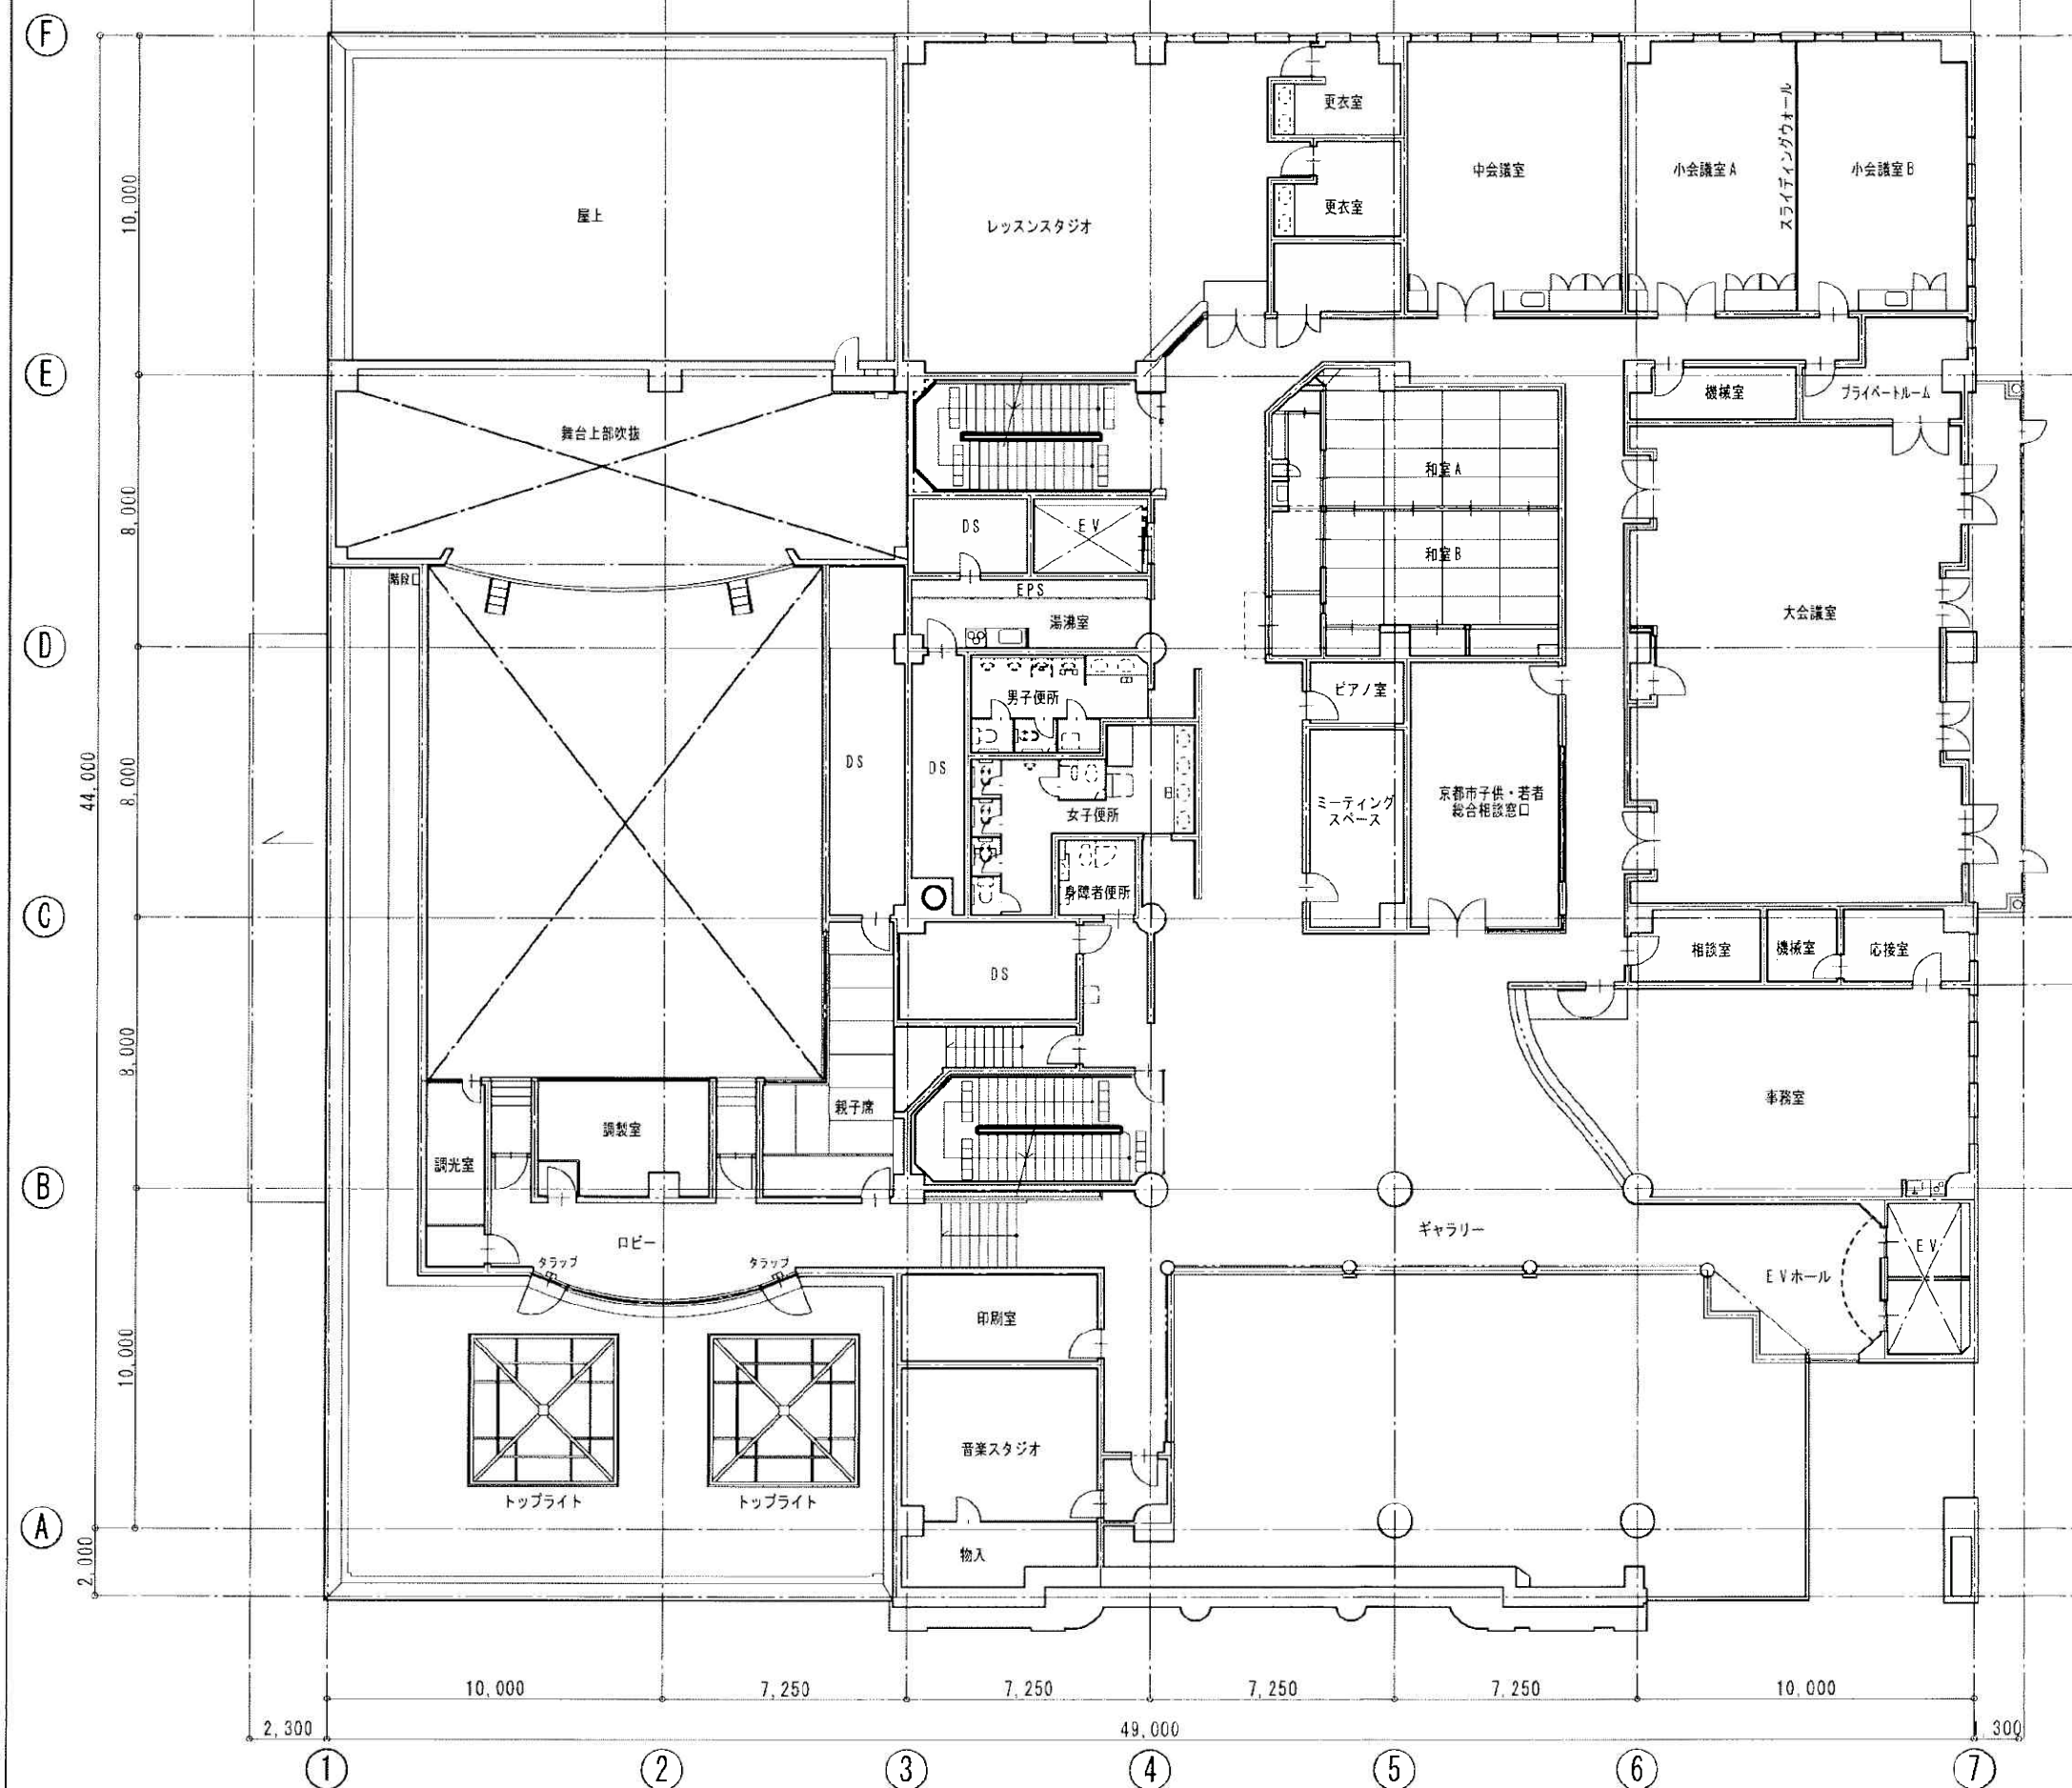



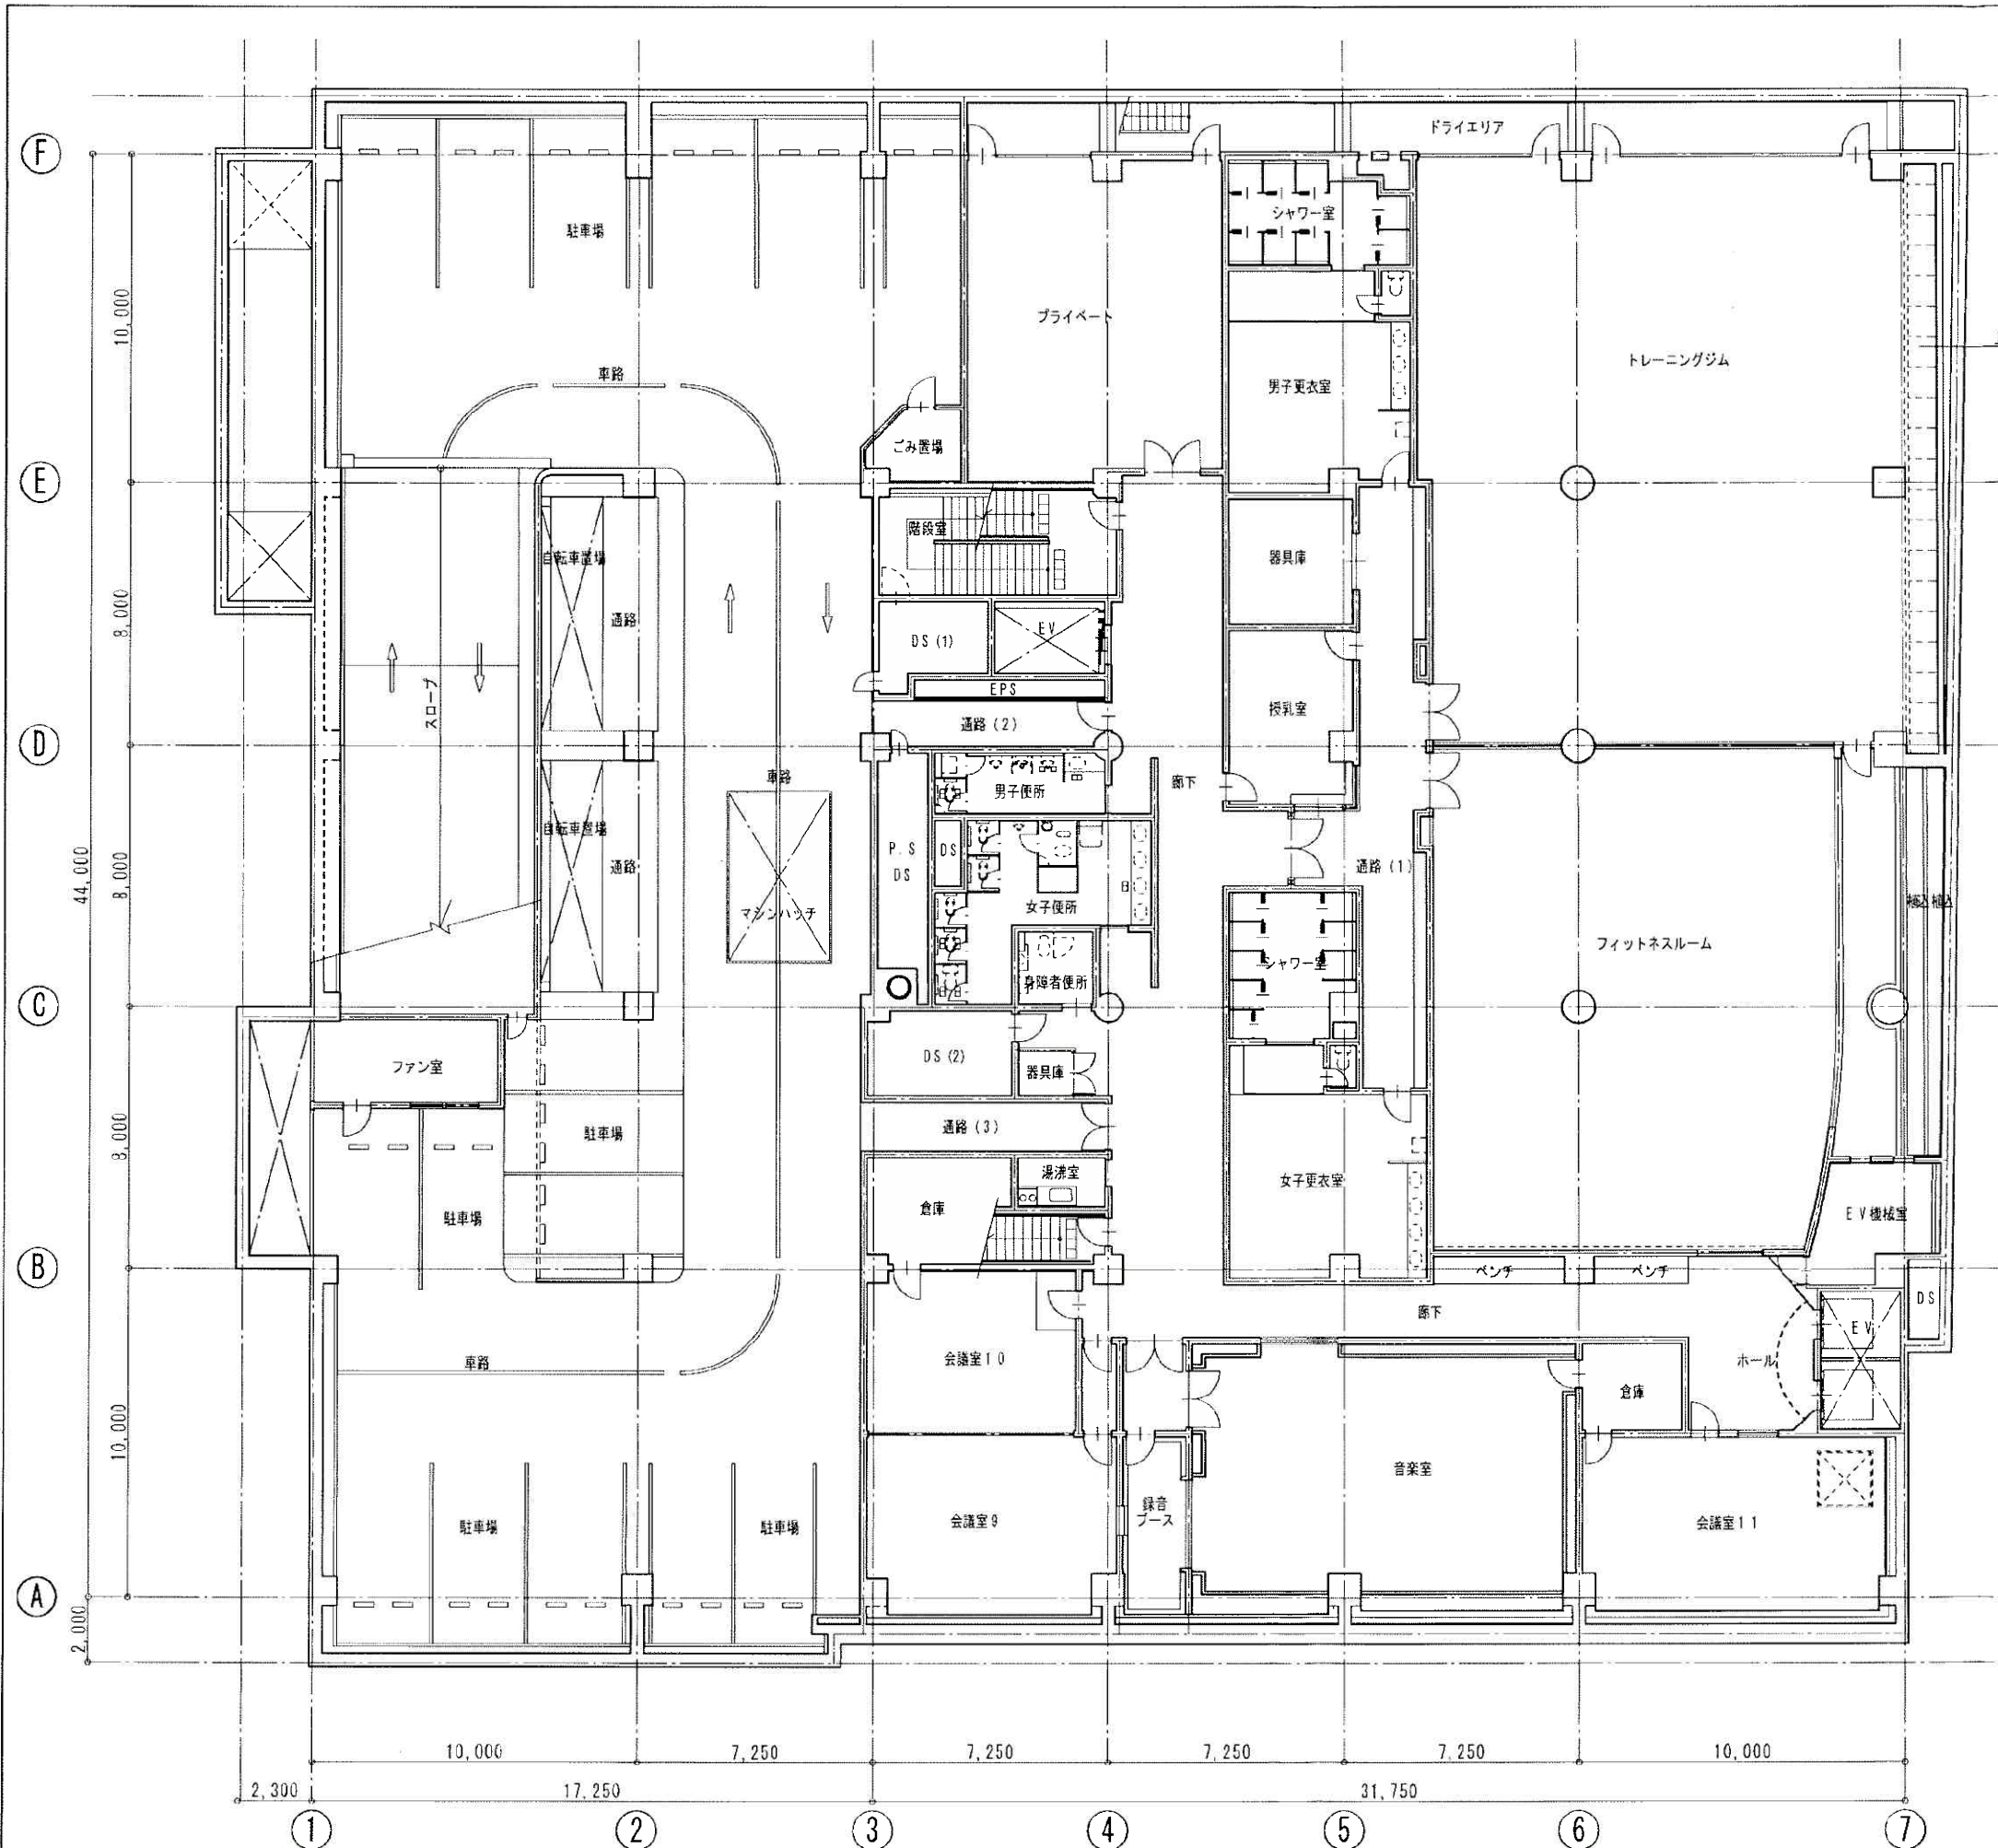

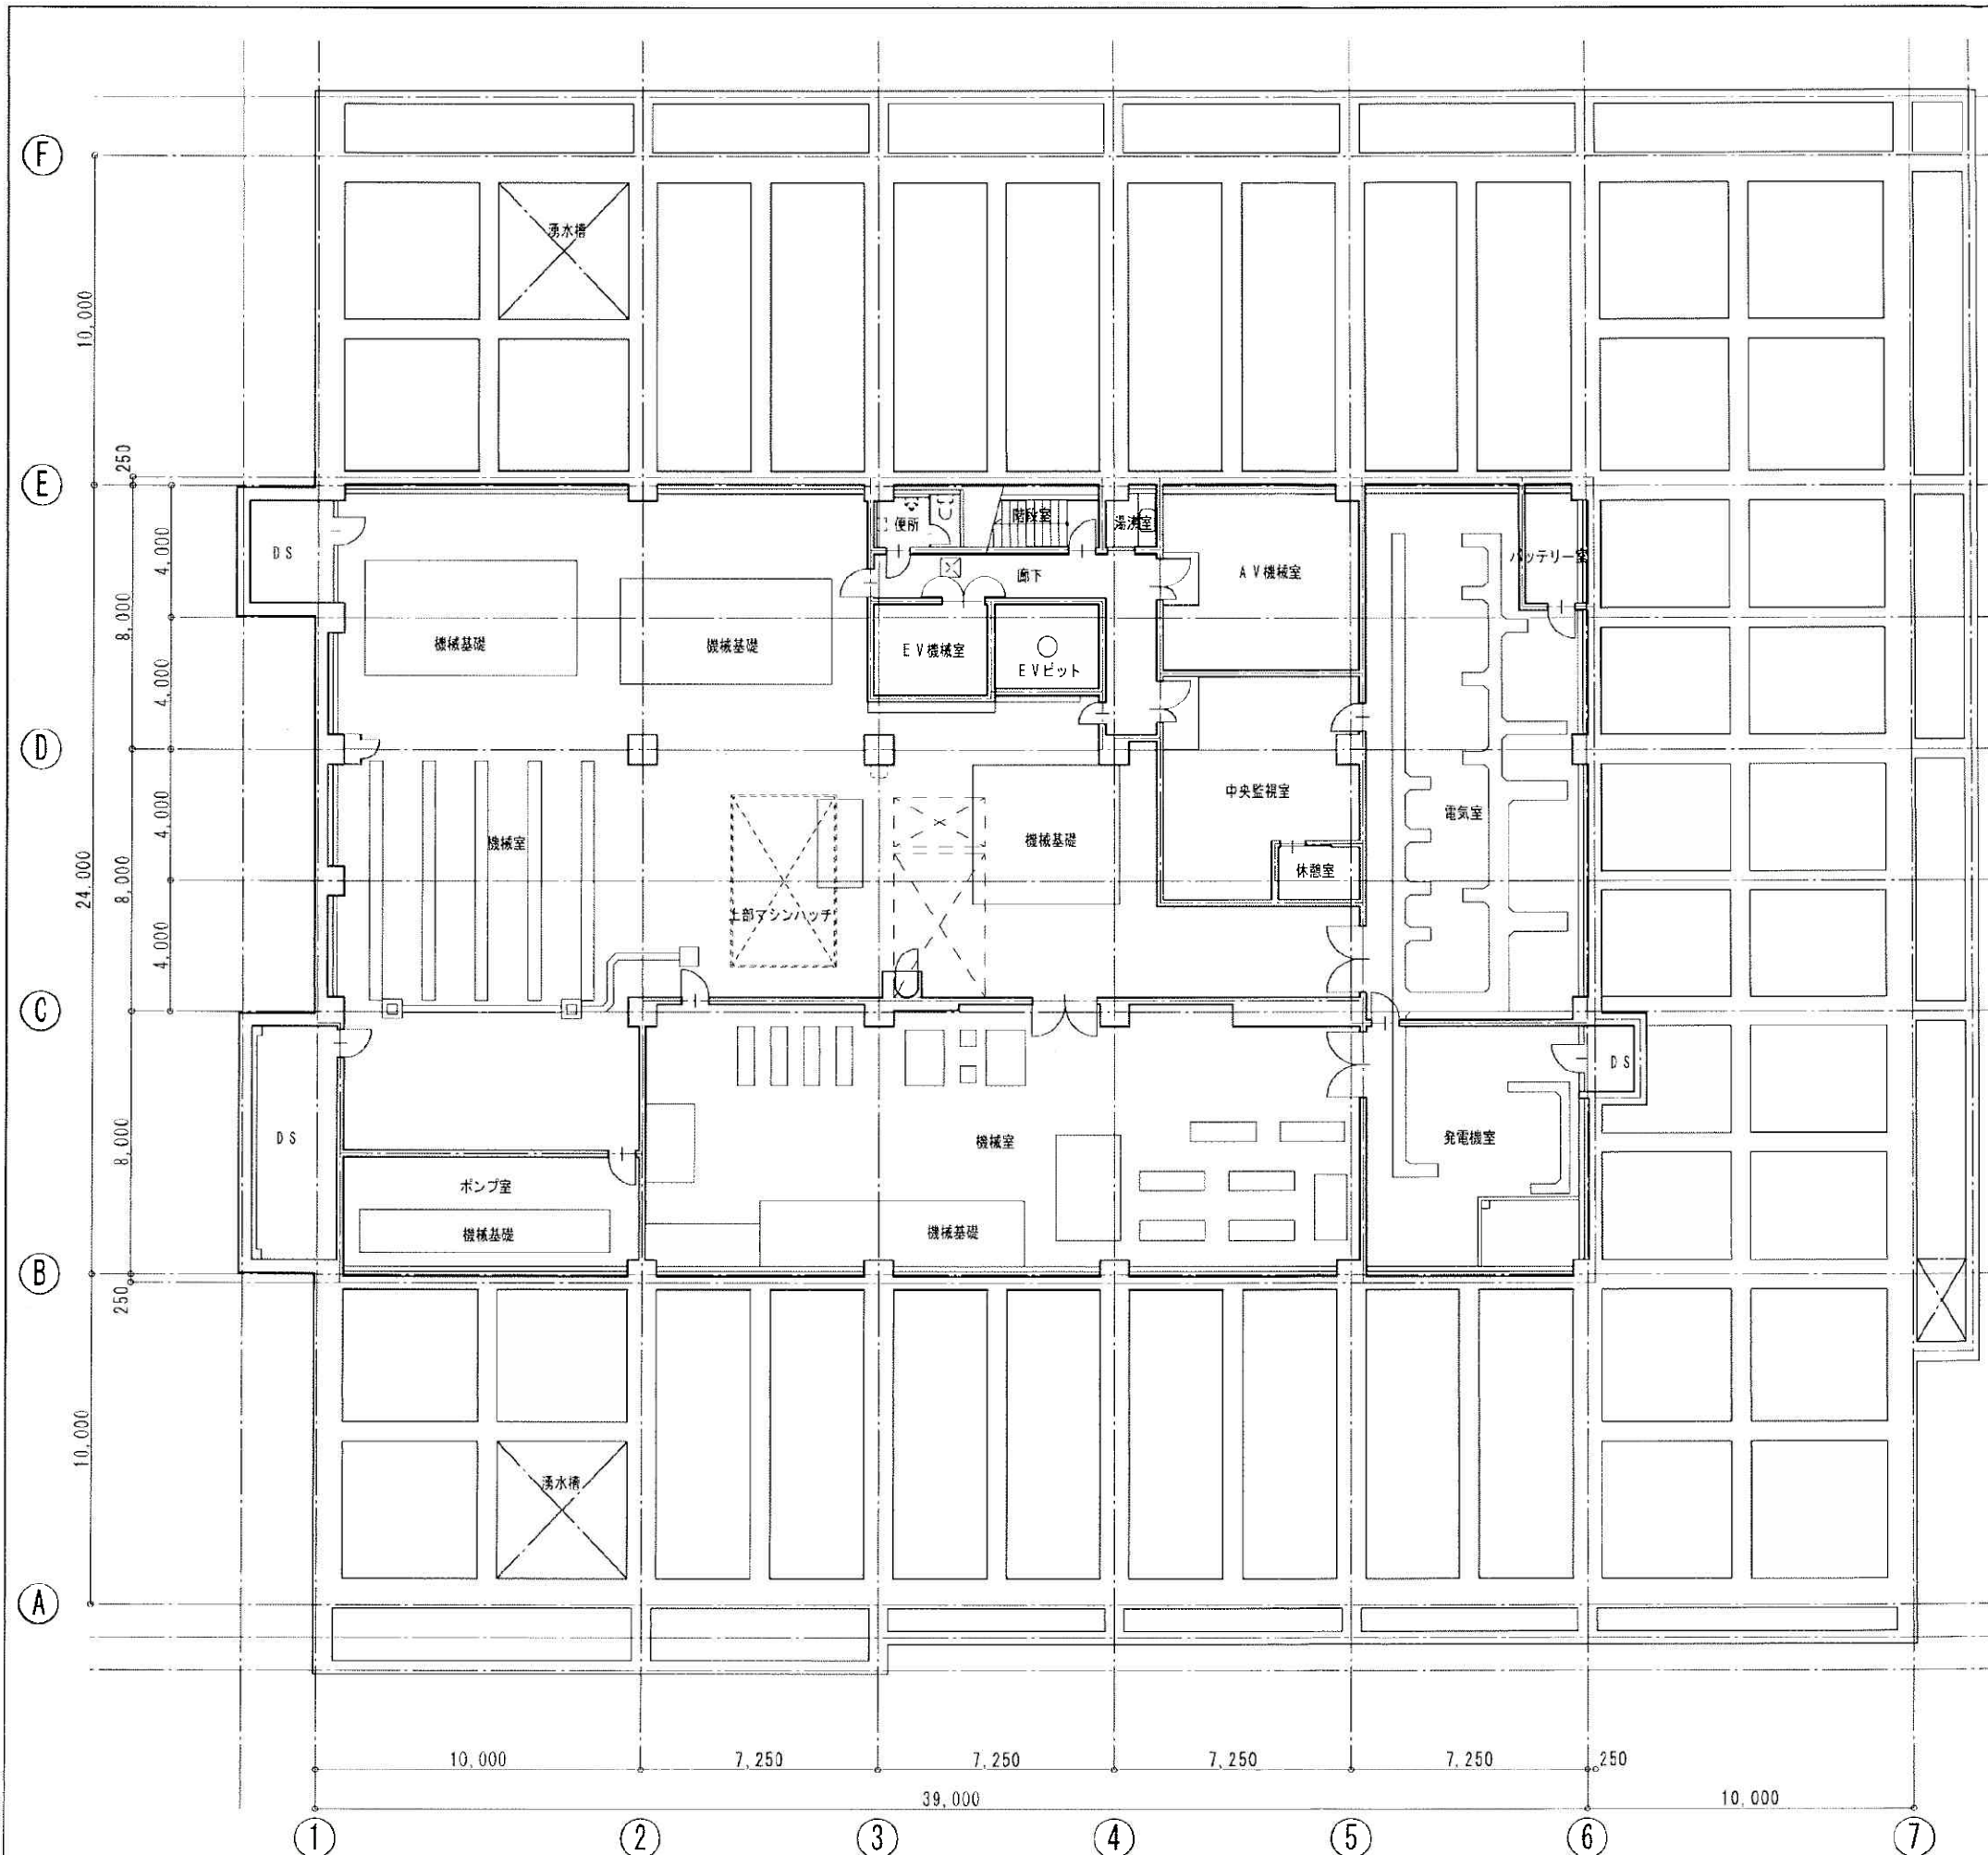

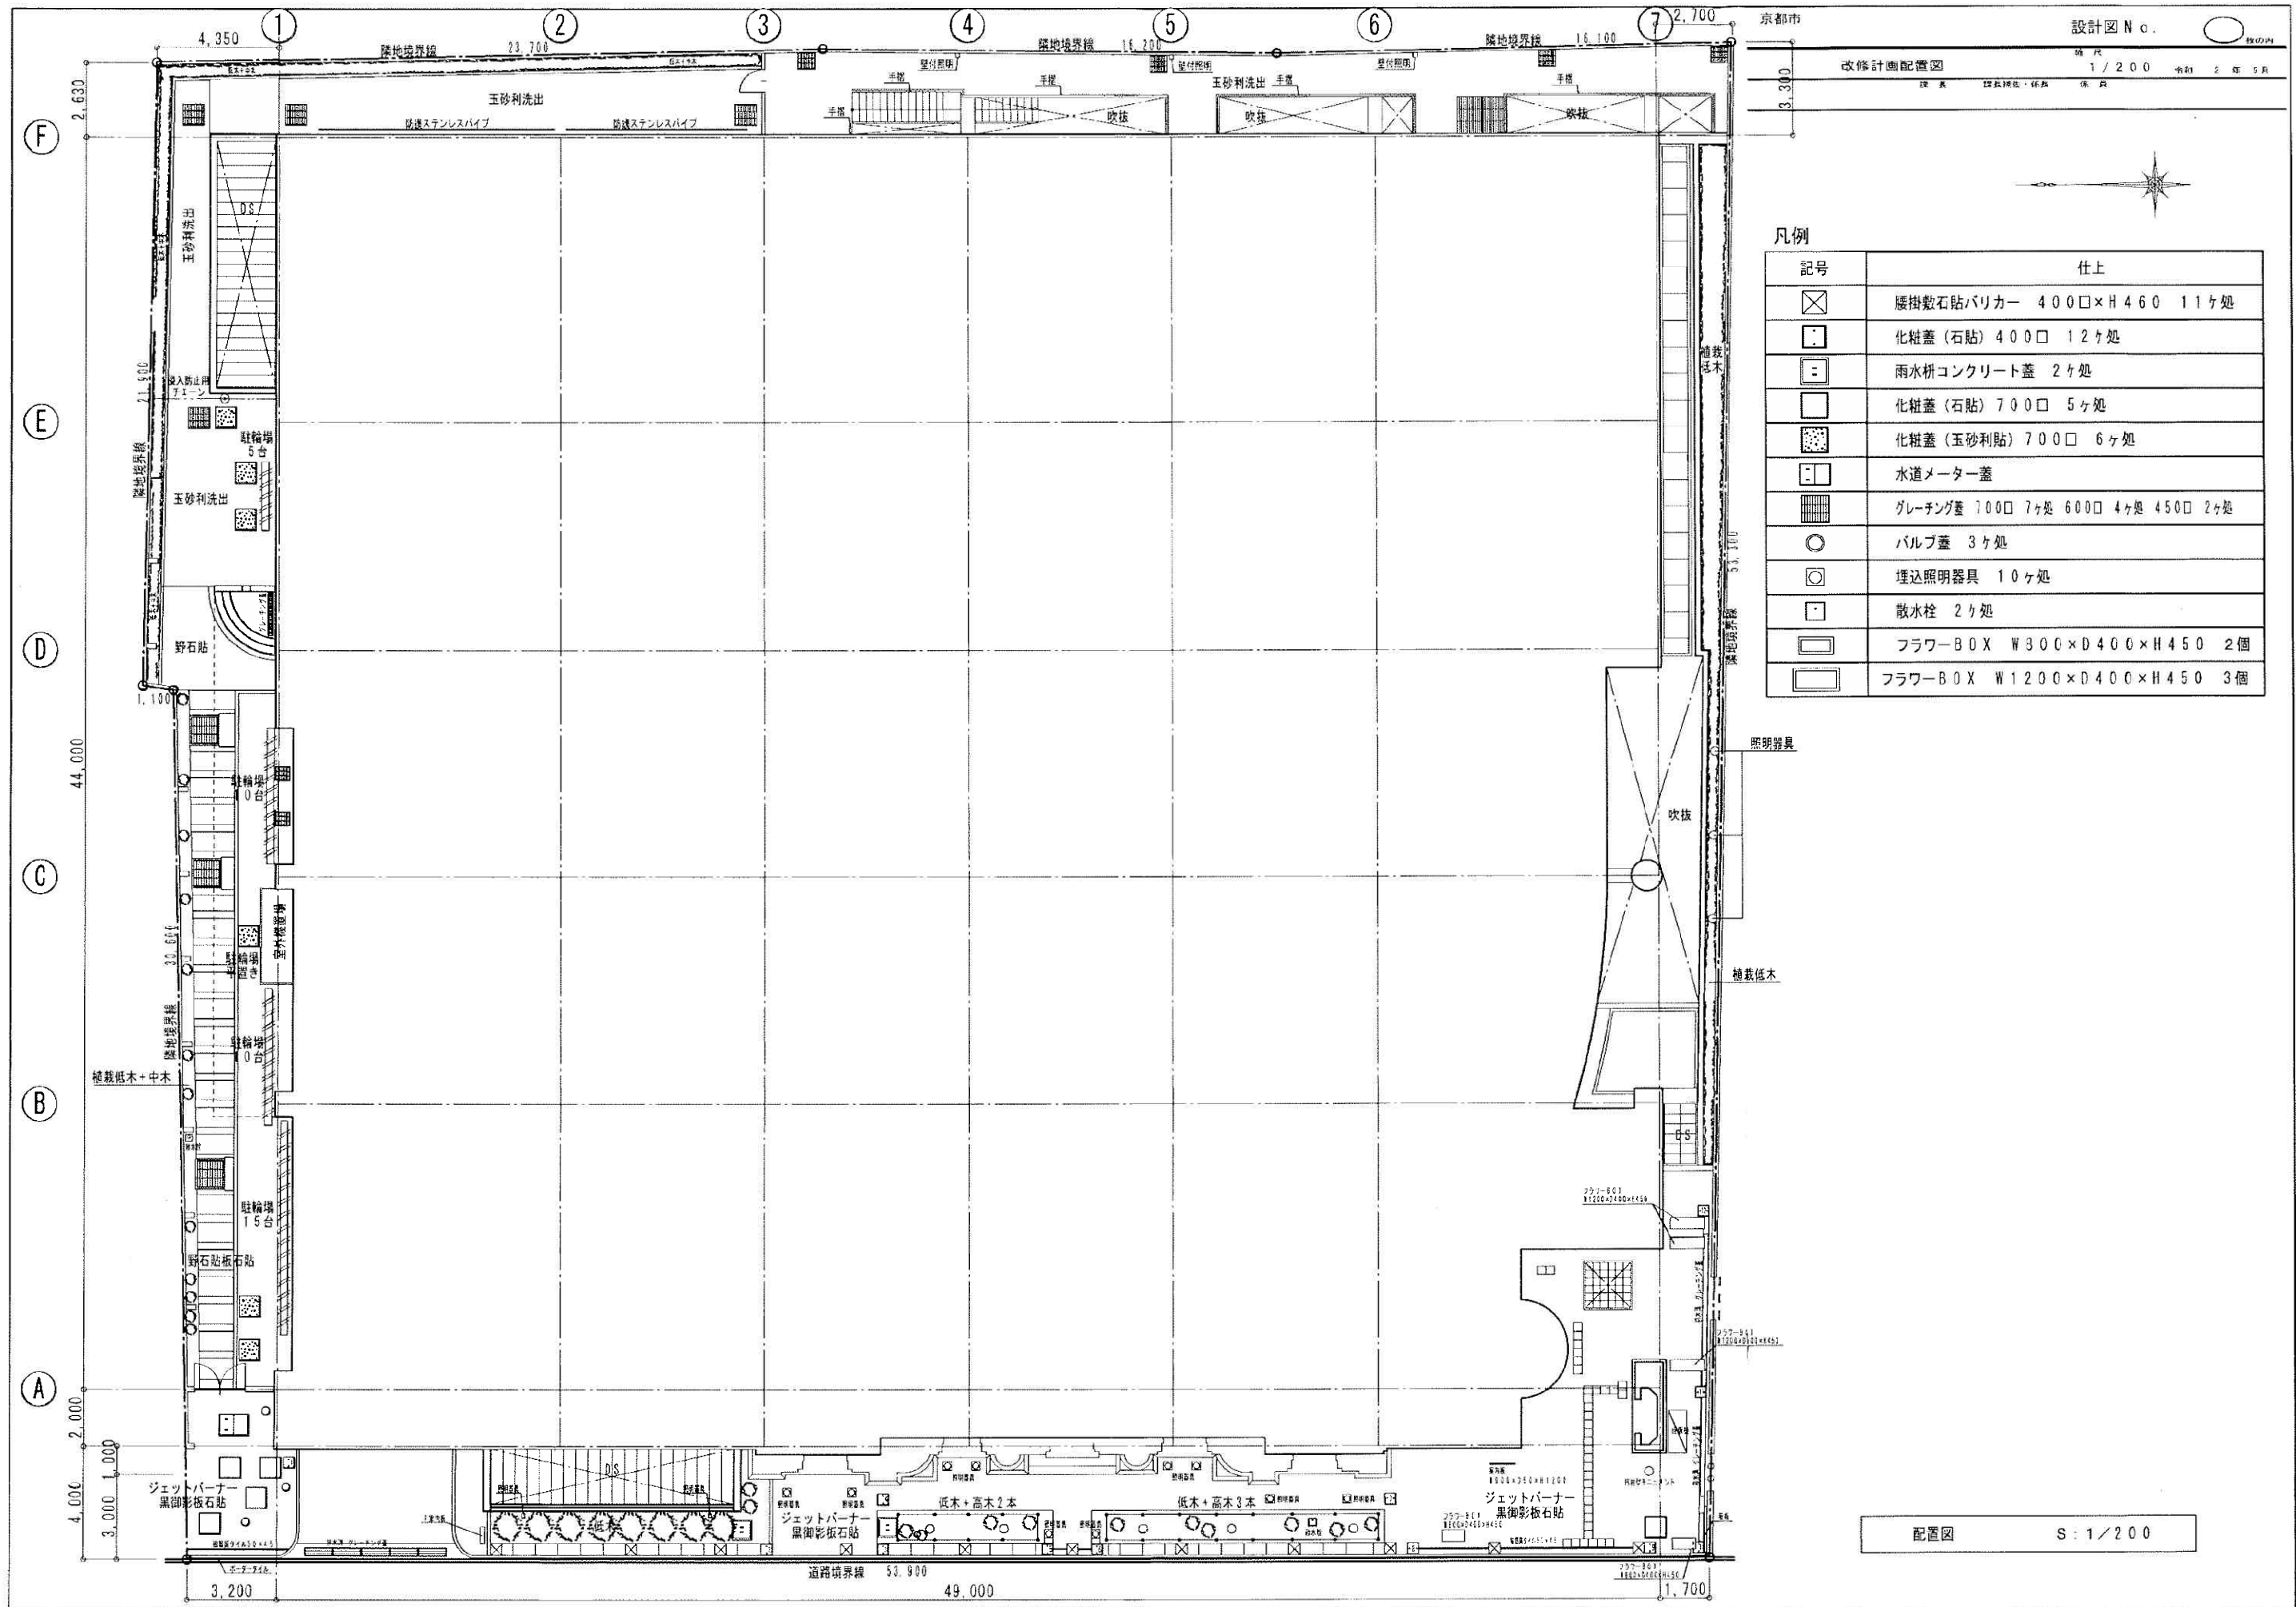

| 凡例 |                                    |
|----|------------------------------------|
| 記号 | 仕上                                 |
|    | 緩衝敷石貼バリカー 400□×H460 11ヶ処           |
|    | 化粧蓋(石貼) 400□ 12ヶ処                  |
|    | 雨水枡コンクリート蓋 2ヶ処                     |
|    | 化粧蓋(石貼) 700□ 5ヶ処                   |
|    | 化粧蓋(玉砂利貼) 700□ 6ヶ処                 |
|    | 水道メーター蓋                            |
|    | グレーチング蓋 700□ 7ヶ処 600□ 4ヶ処 450□ 2ヶ処 |
|    | バルブ蓋 3ヶ処                           |
|    | 埋込照明器具 10ヶ処                        |
|    | 散水栓 2ヶ処                            |
|    | フラワーBOX W300×D400×H450 2個          |
|    | フラワーBOX W1200×D400×H450 3個         |