



(別紙 4)


京都市動物園 高木樹木平面図 (エリア1～9)

株式会社 洛北造園

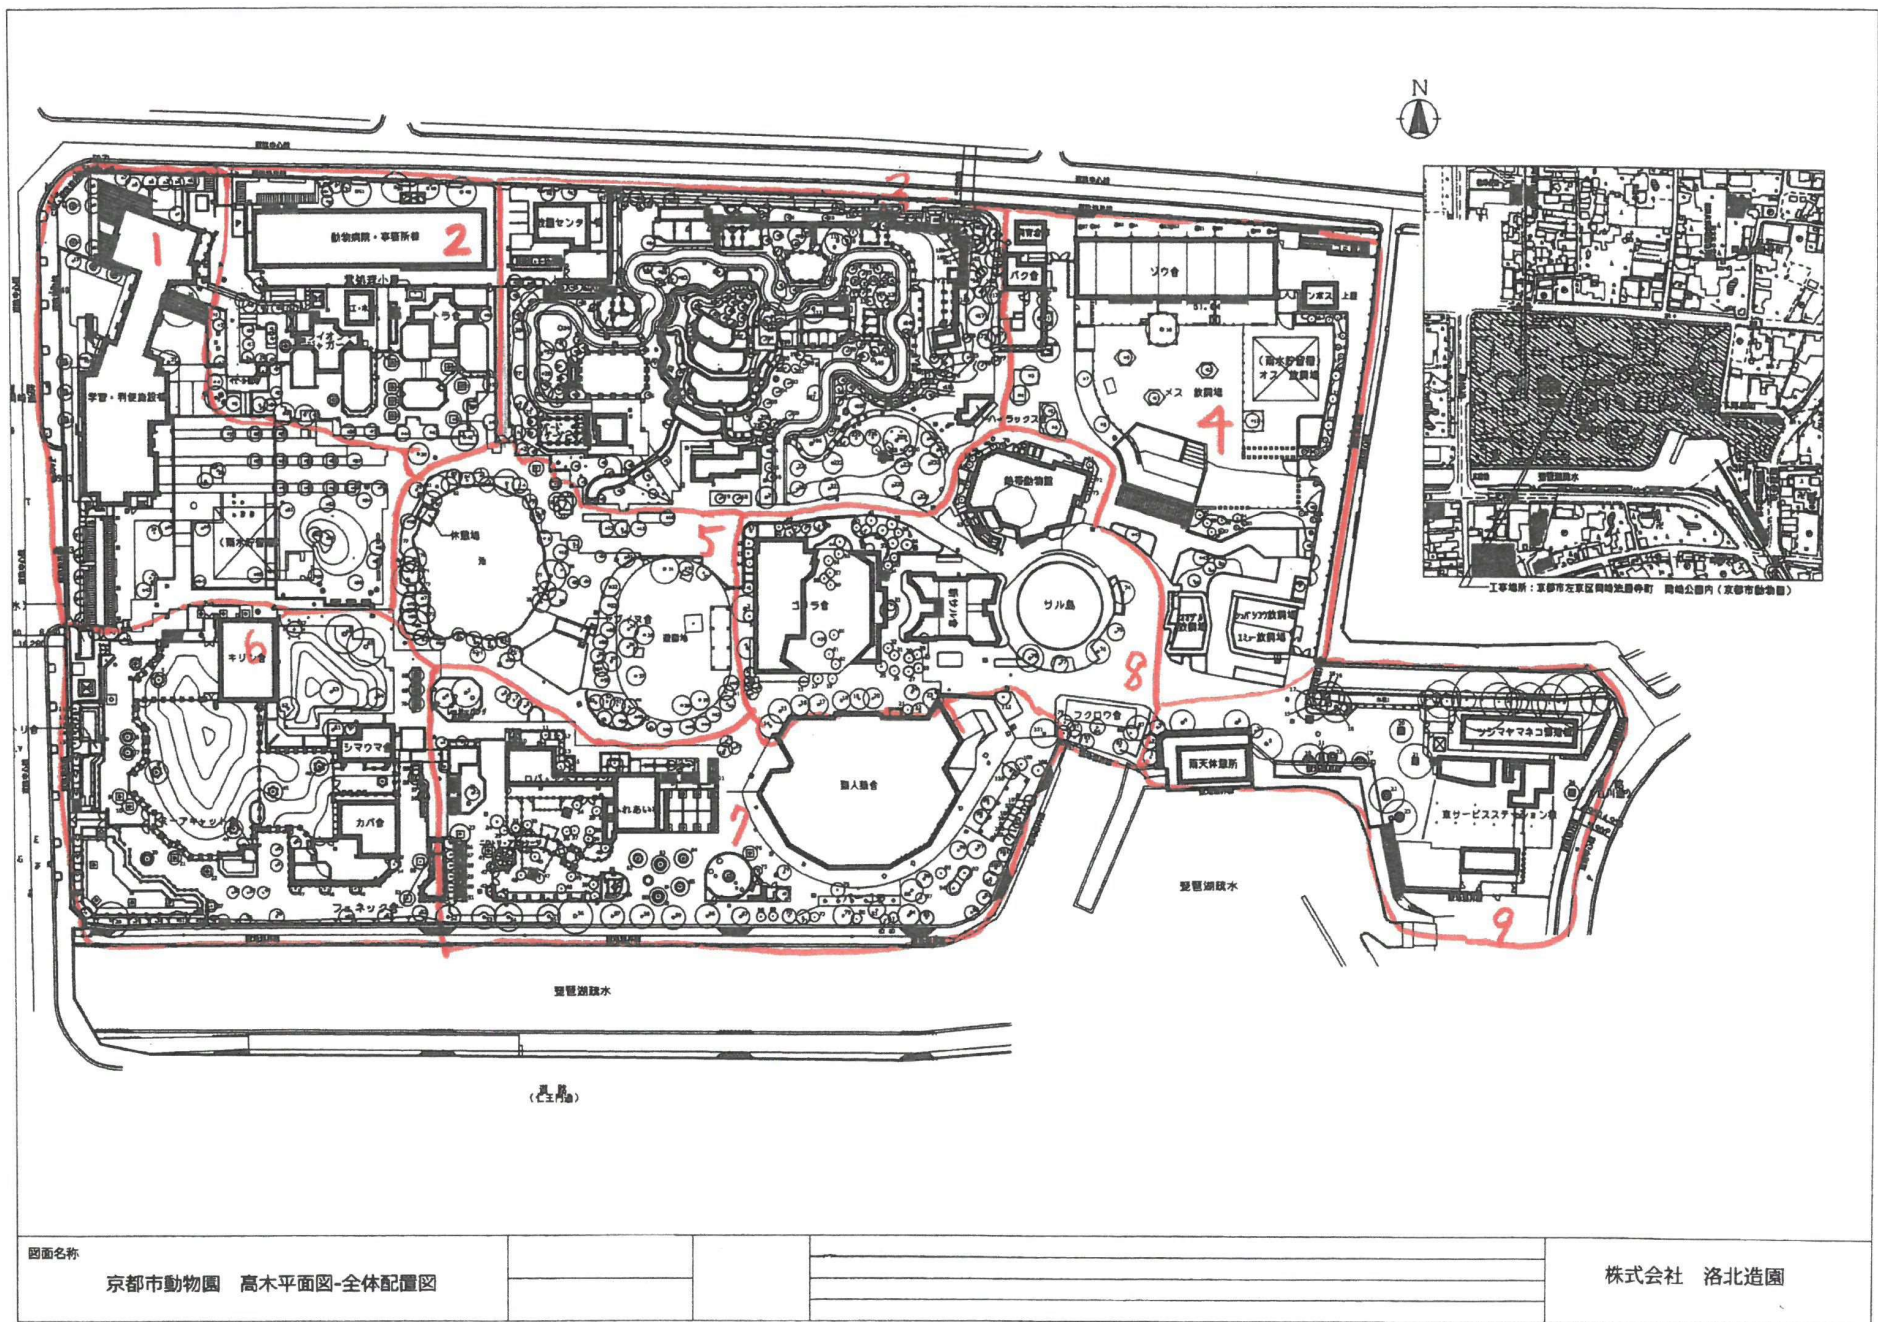

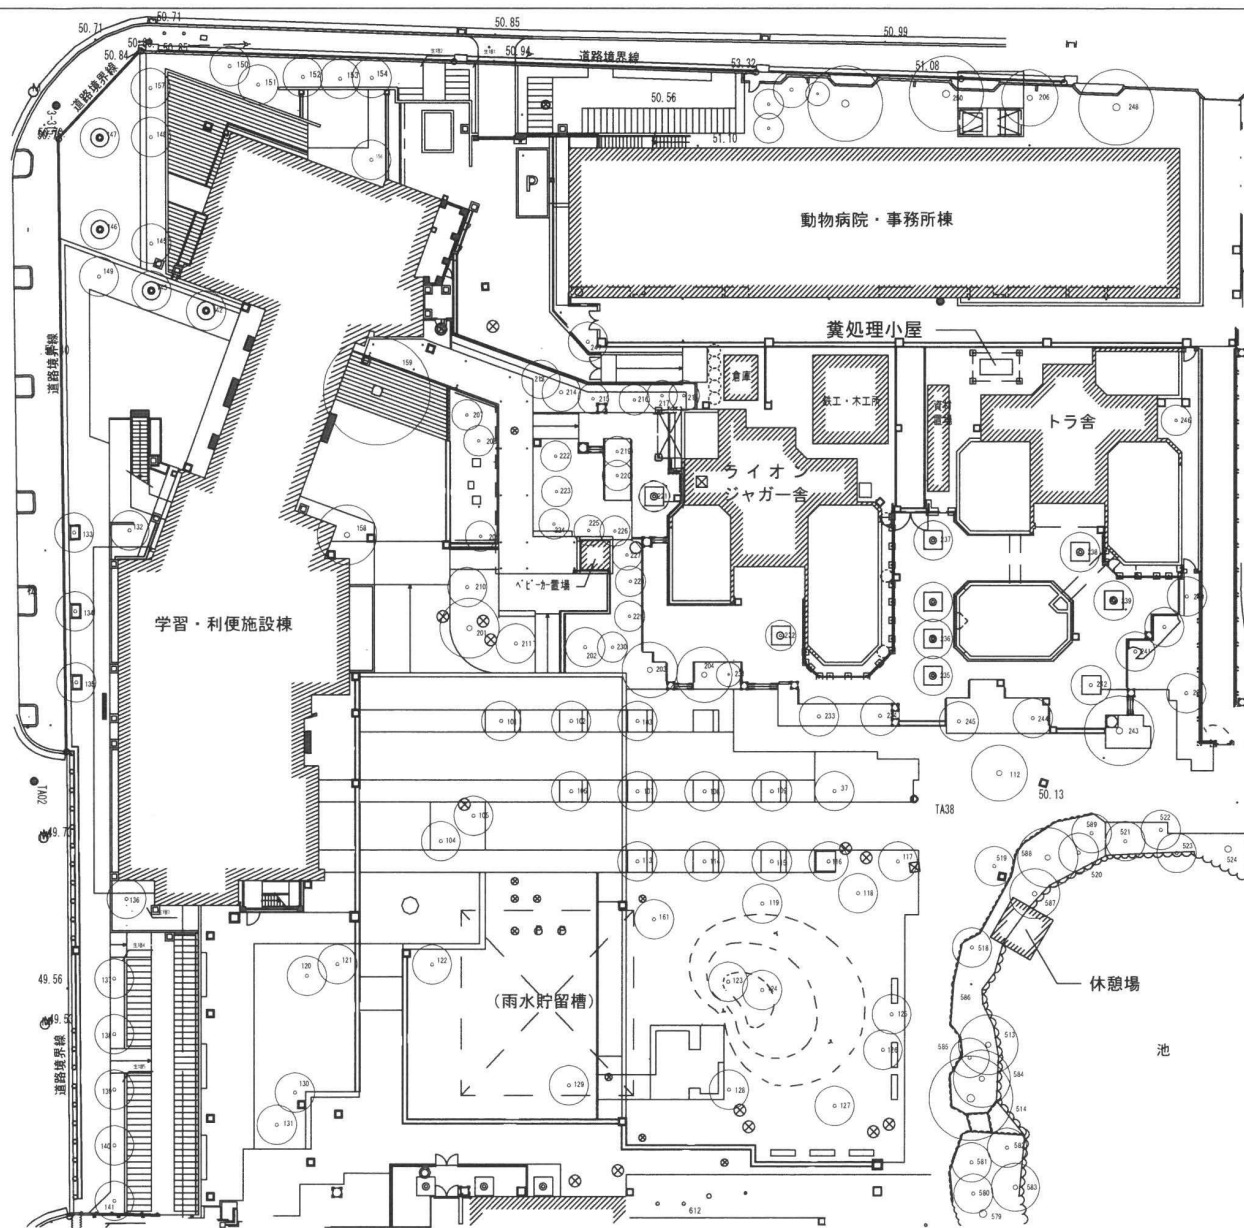

	図面名称	京都市動物園 高木樹木平面図
	エリア1	株式会社 洛北造園

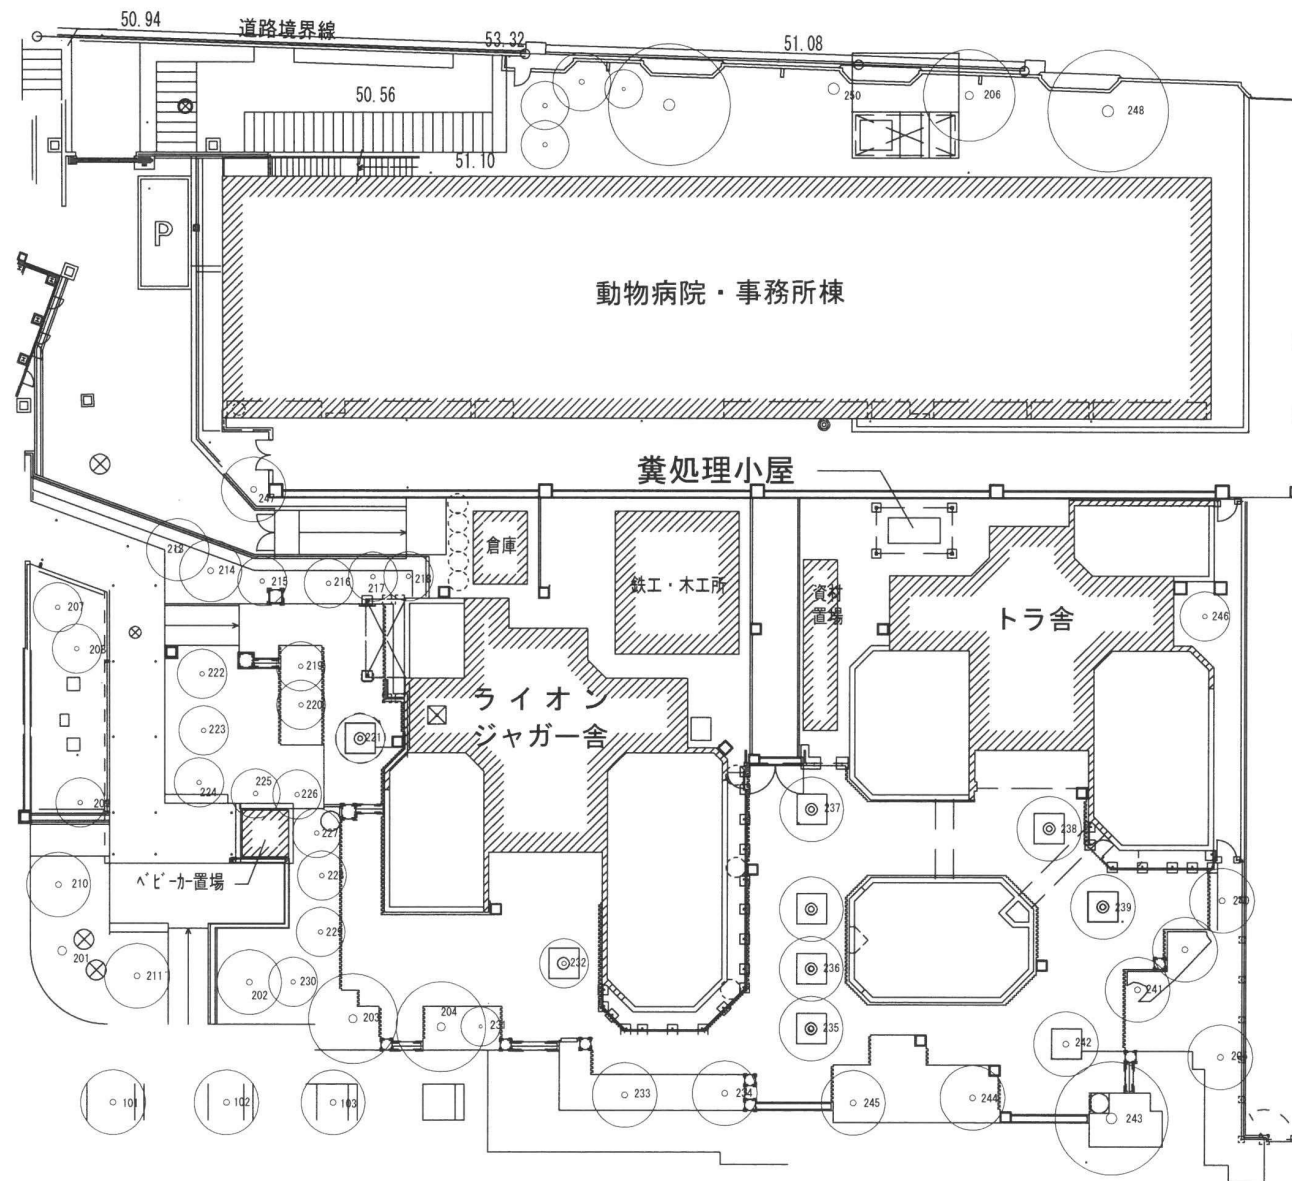


図面名称


京都市動物園 高木樹木平面図

エリア2


株式会社 洛北造園

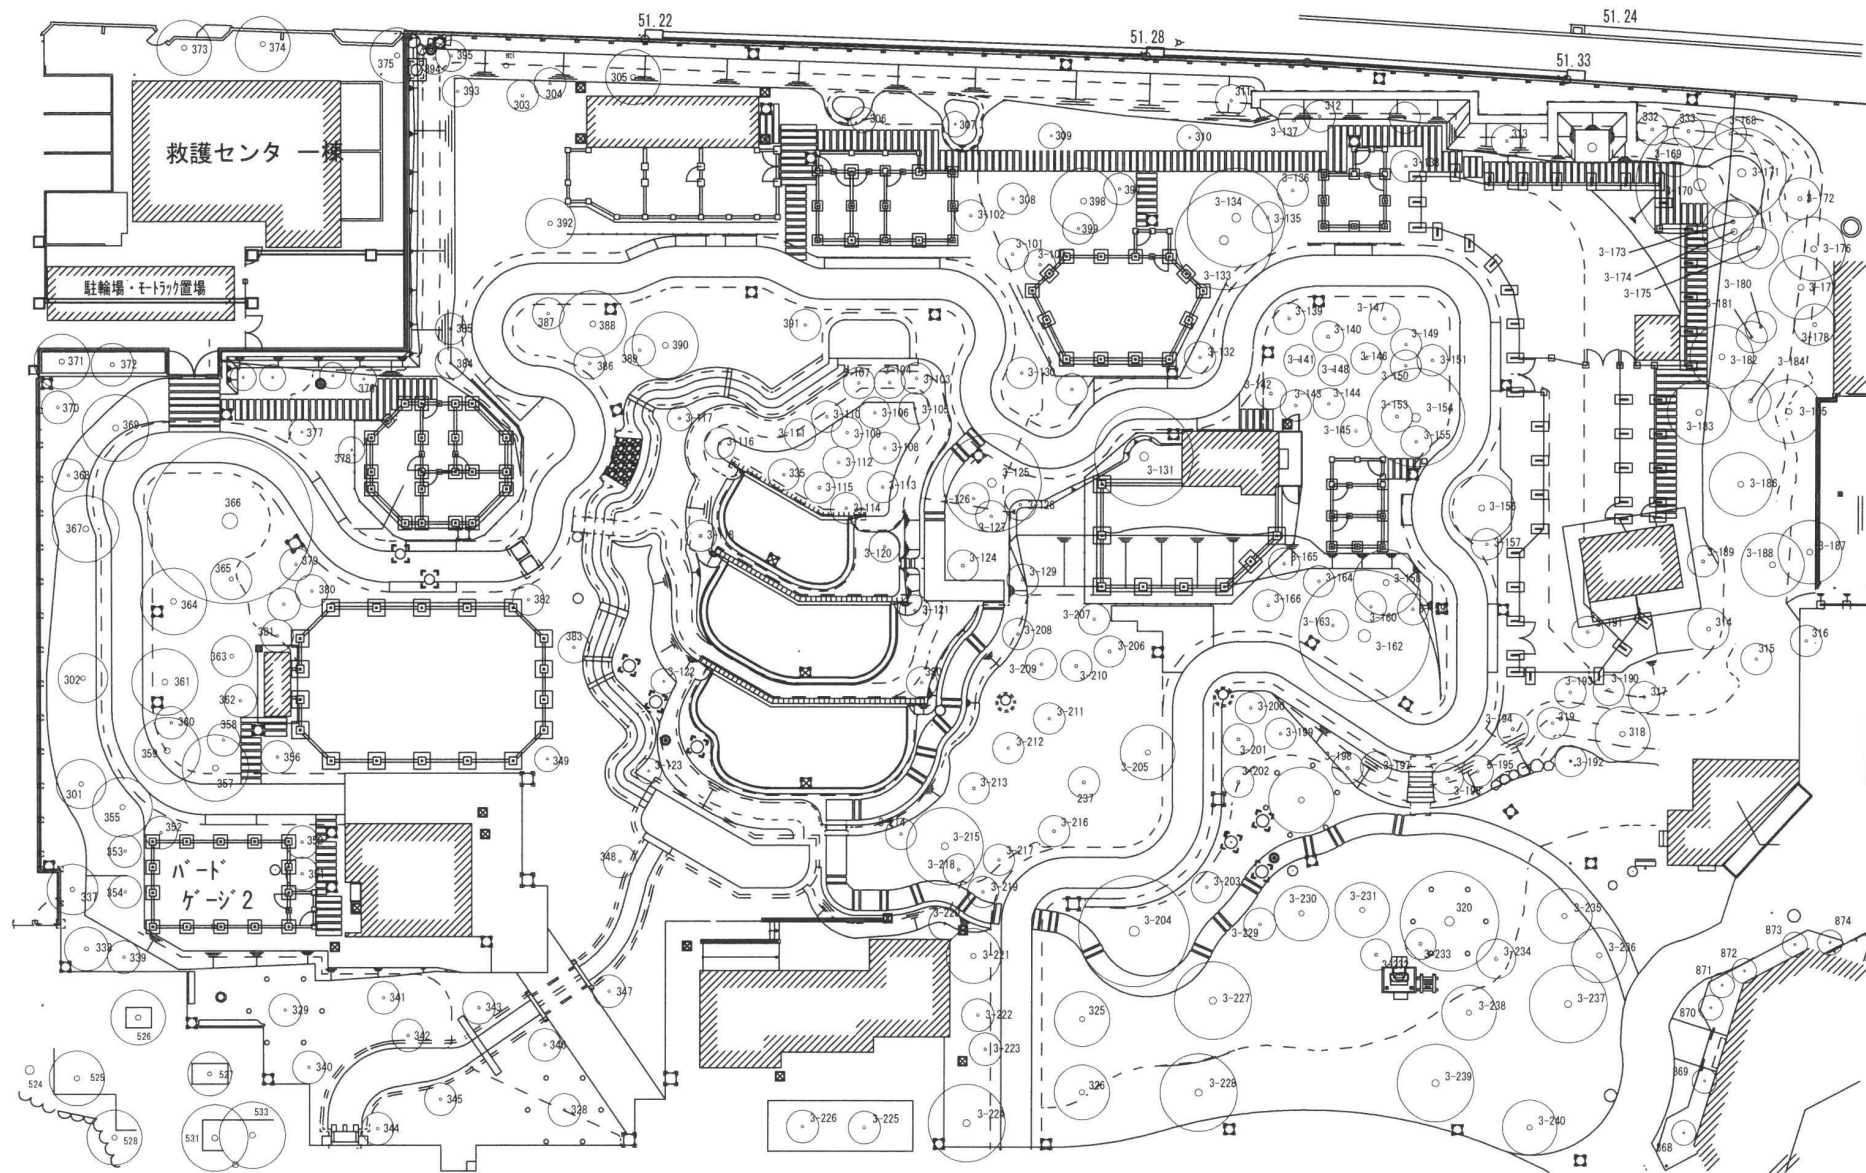


	図面名称	京都市動物園 高木樹木図面
	エリア3	株式会社 洛北造園

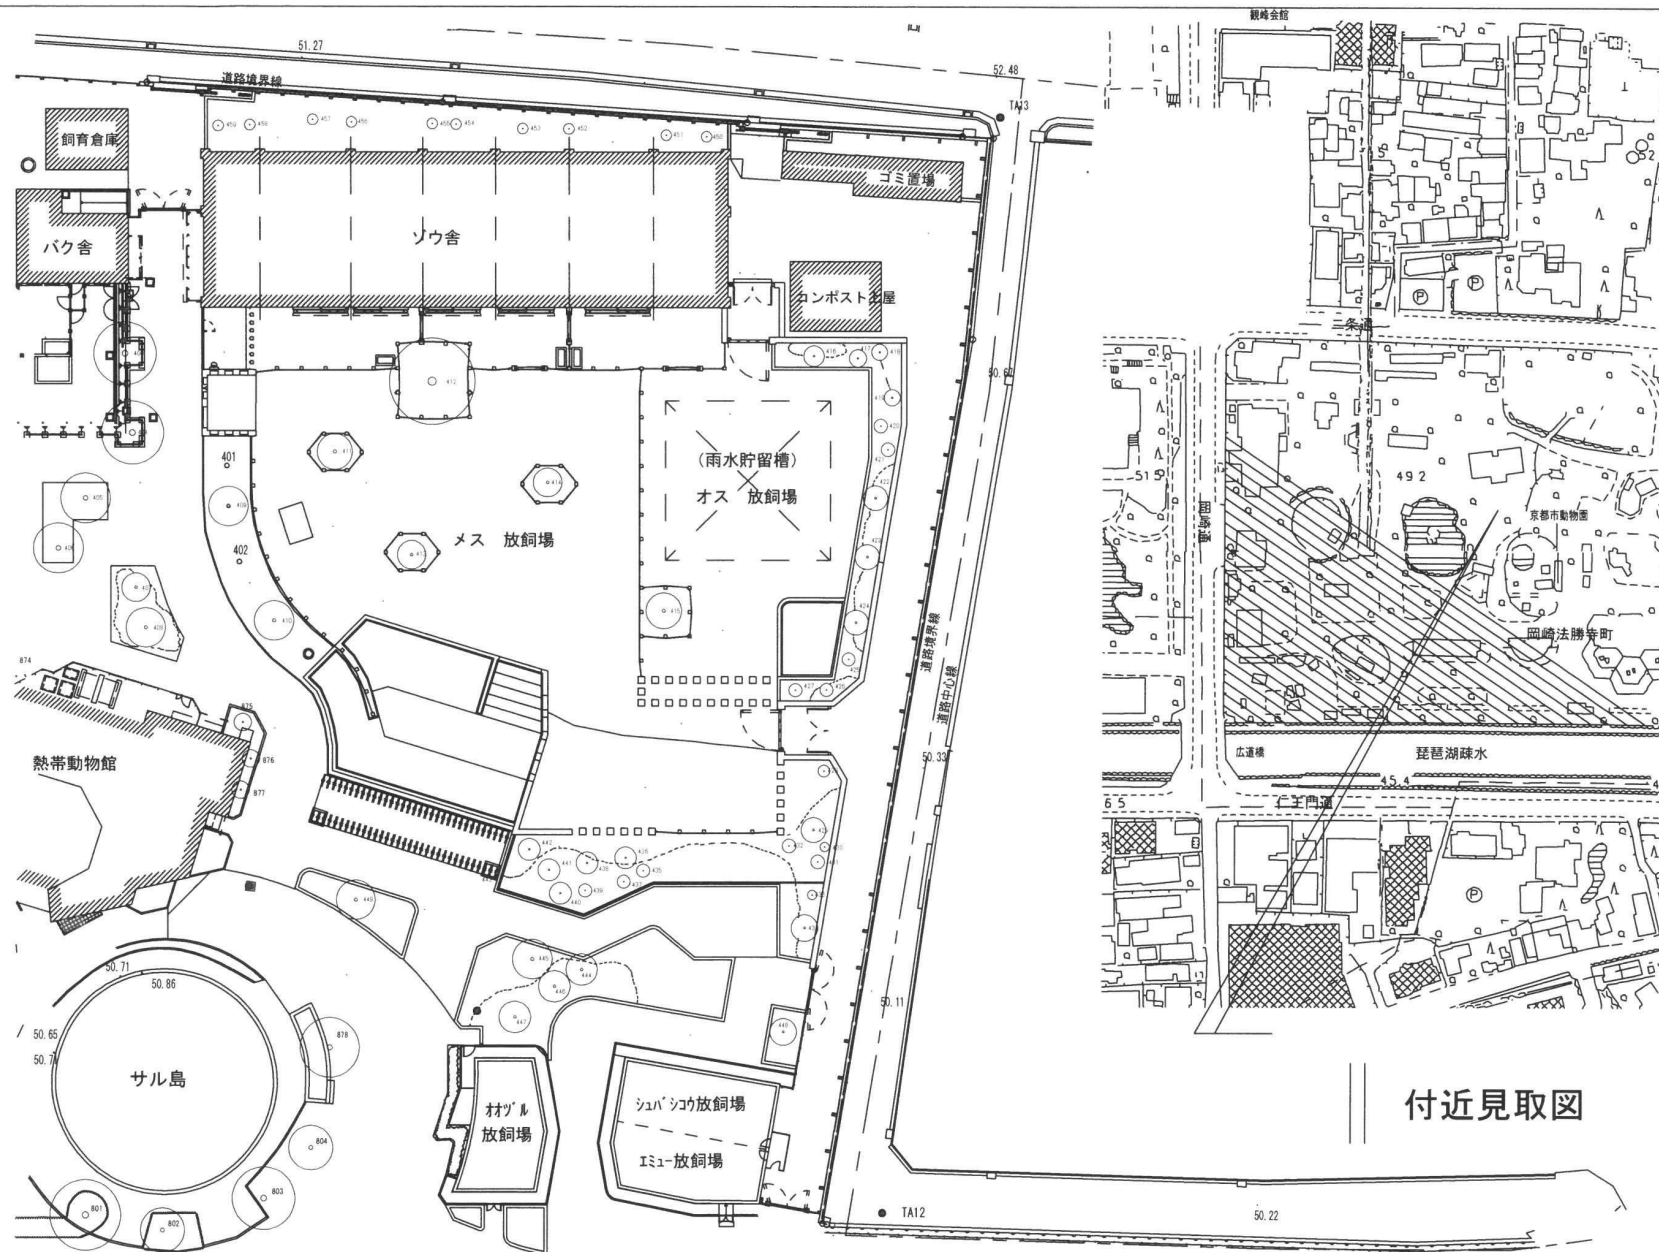


	図面名称	京都動物園 高木樹木平面図
	エリア4	株式会社 洛北造園

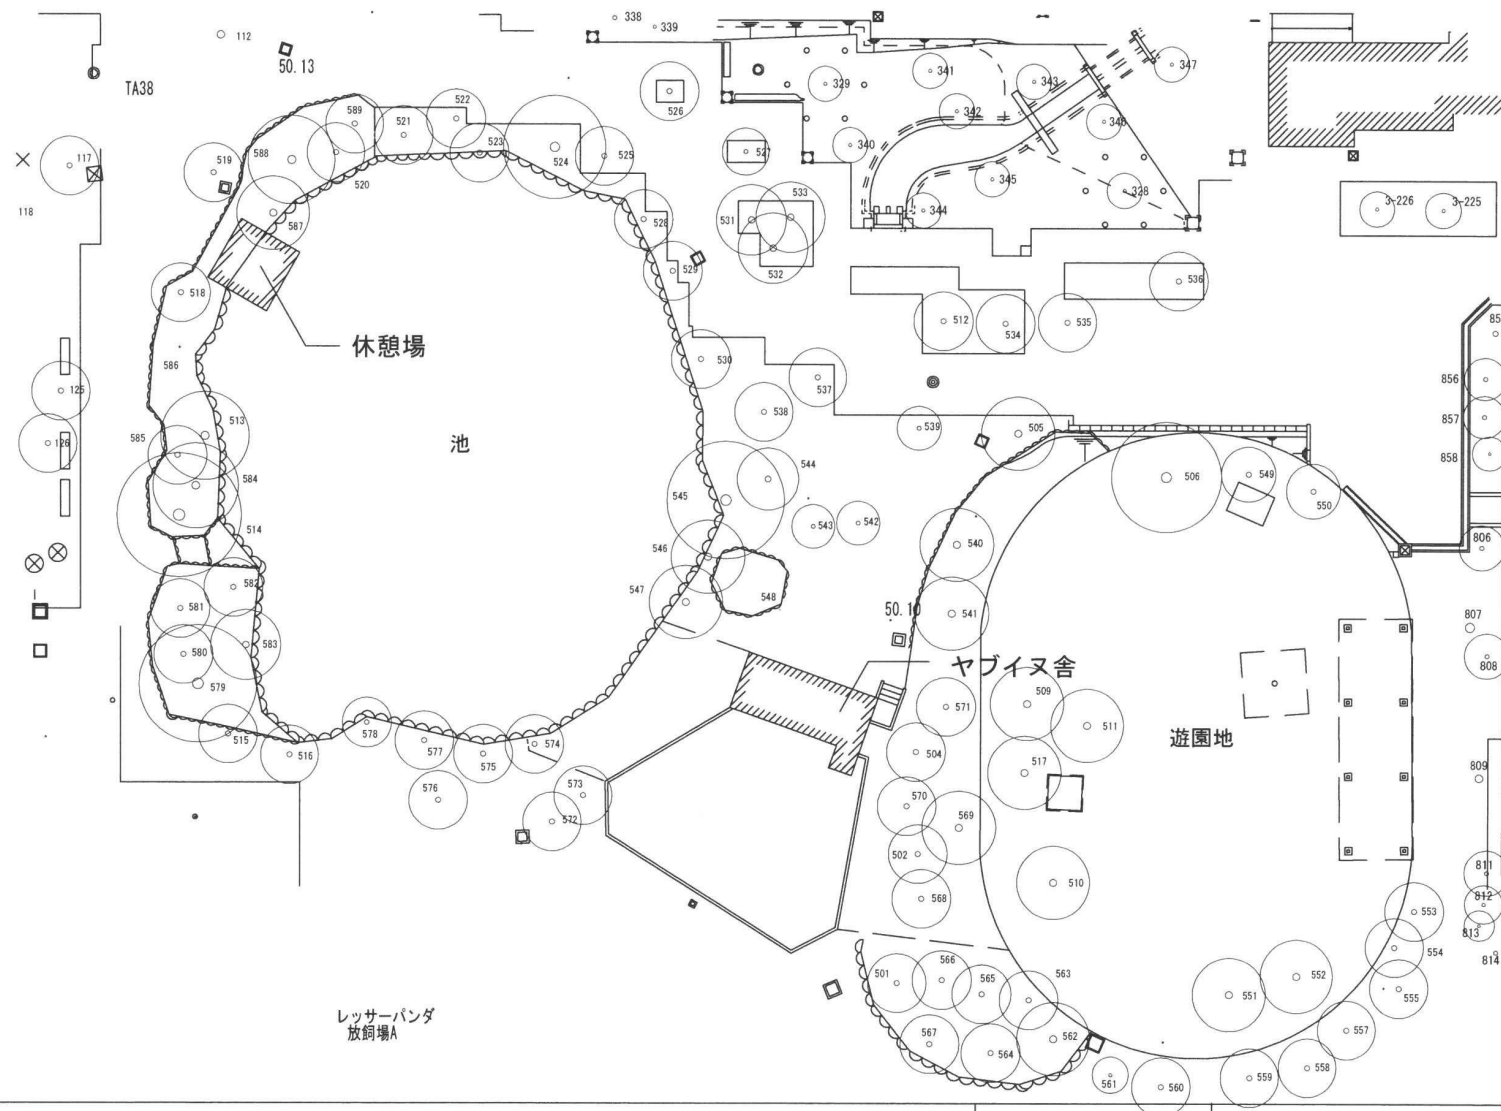

	図面名称	京都市動物園 高木樹木平面図
	エリア5	株式会社 洛北造園

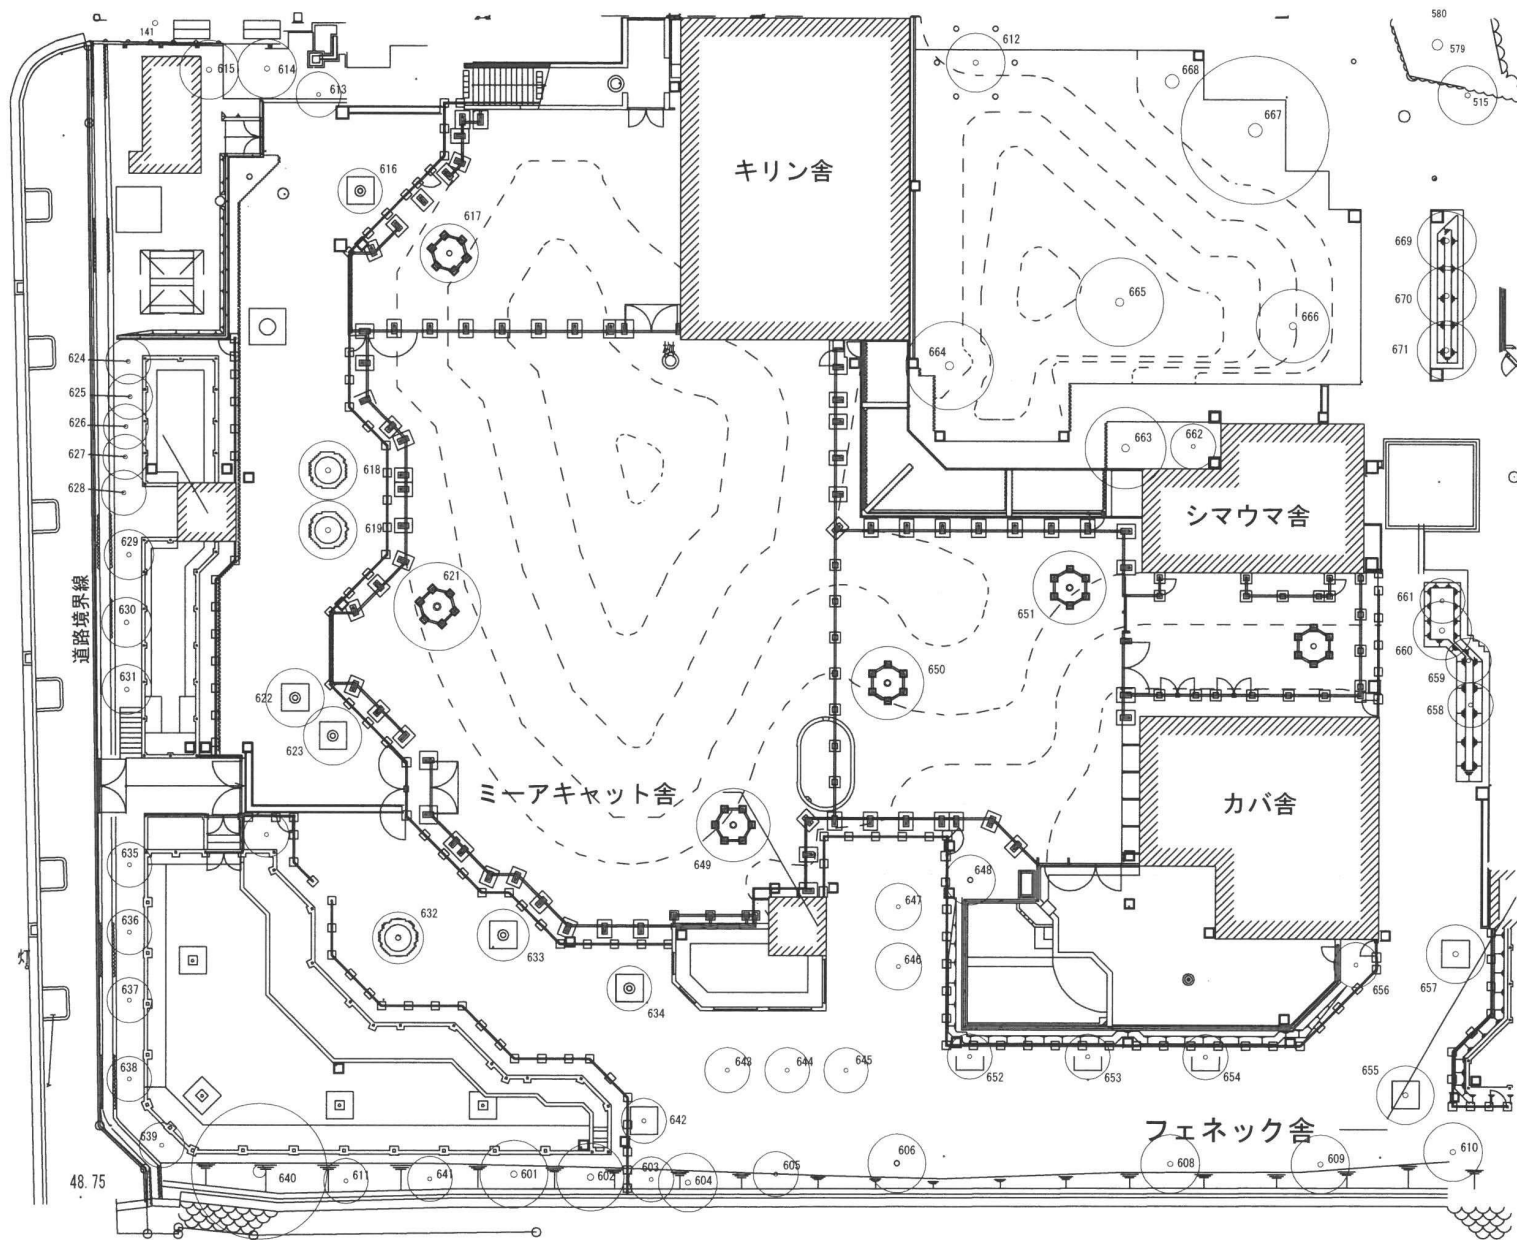


図面名称	京都市動物園 高木樹木平面図
エリア6	株式会社 洛北造園

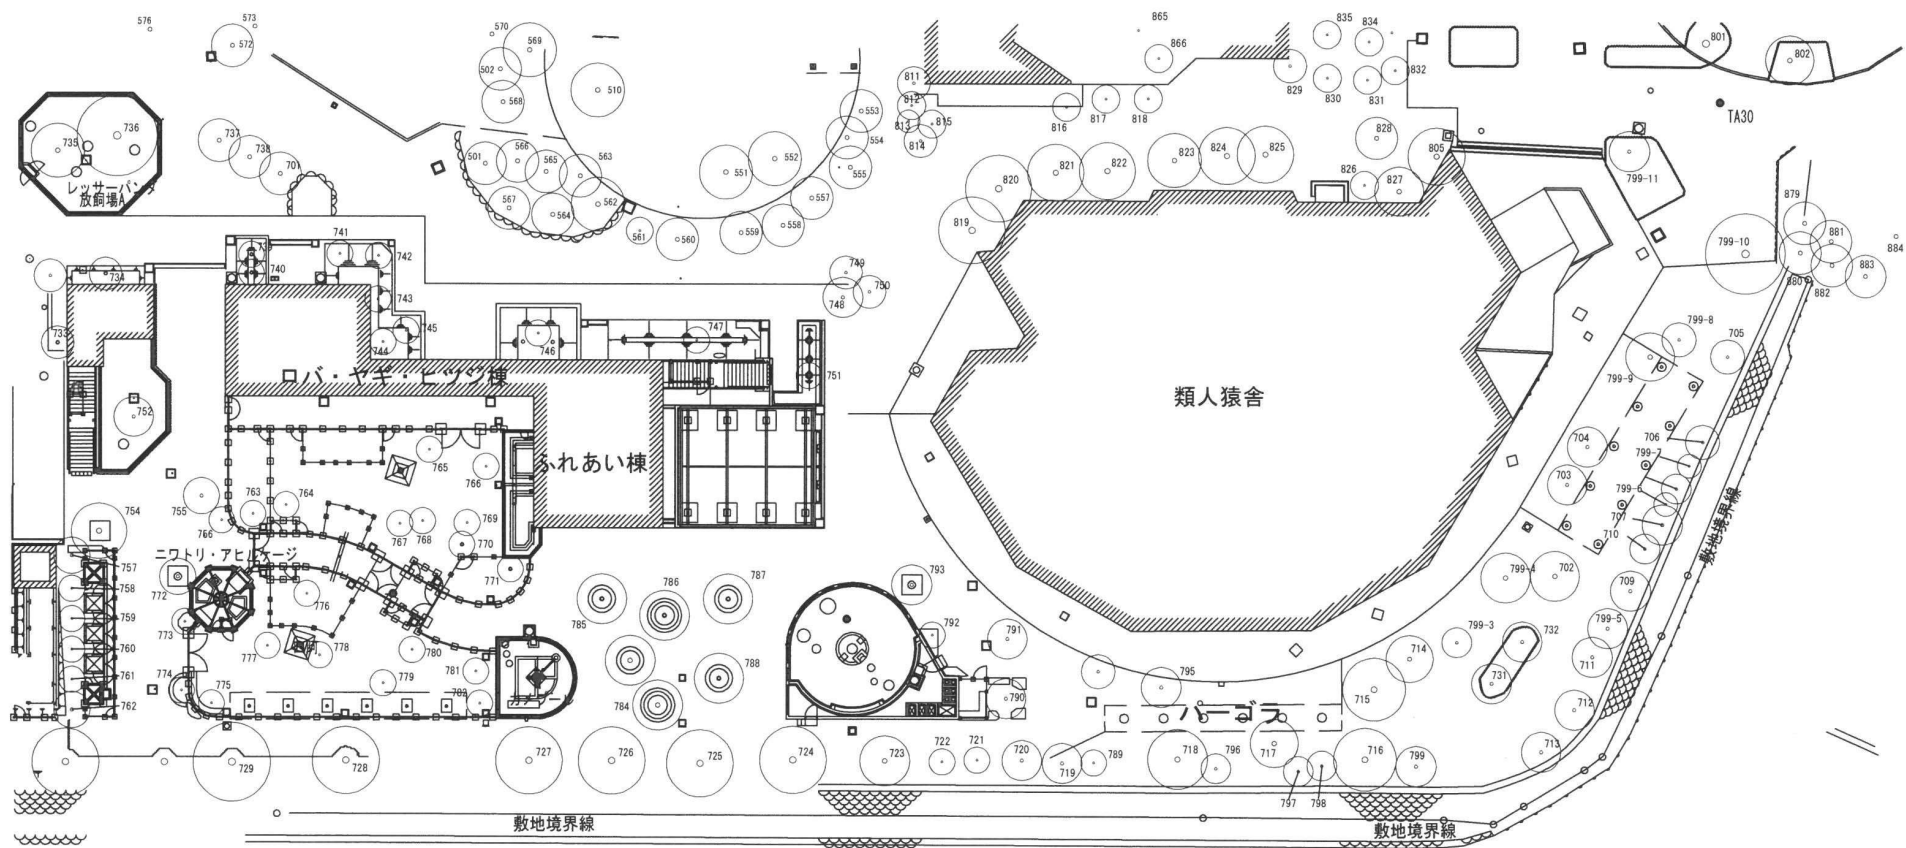


琵琶湖疏水

	図面名称	京都市動物園 高木樹木平面図
	エリア7	株式会社 洛北造園

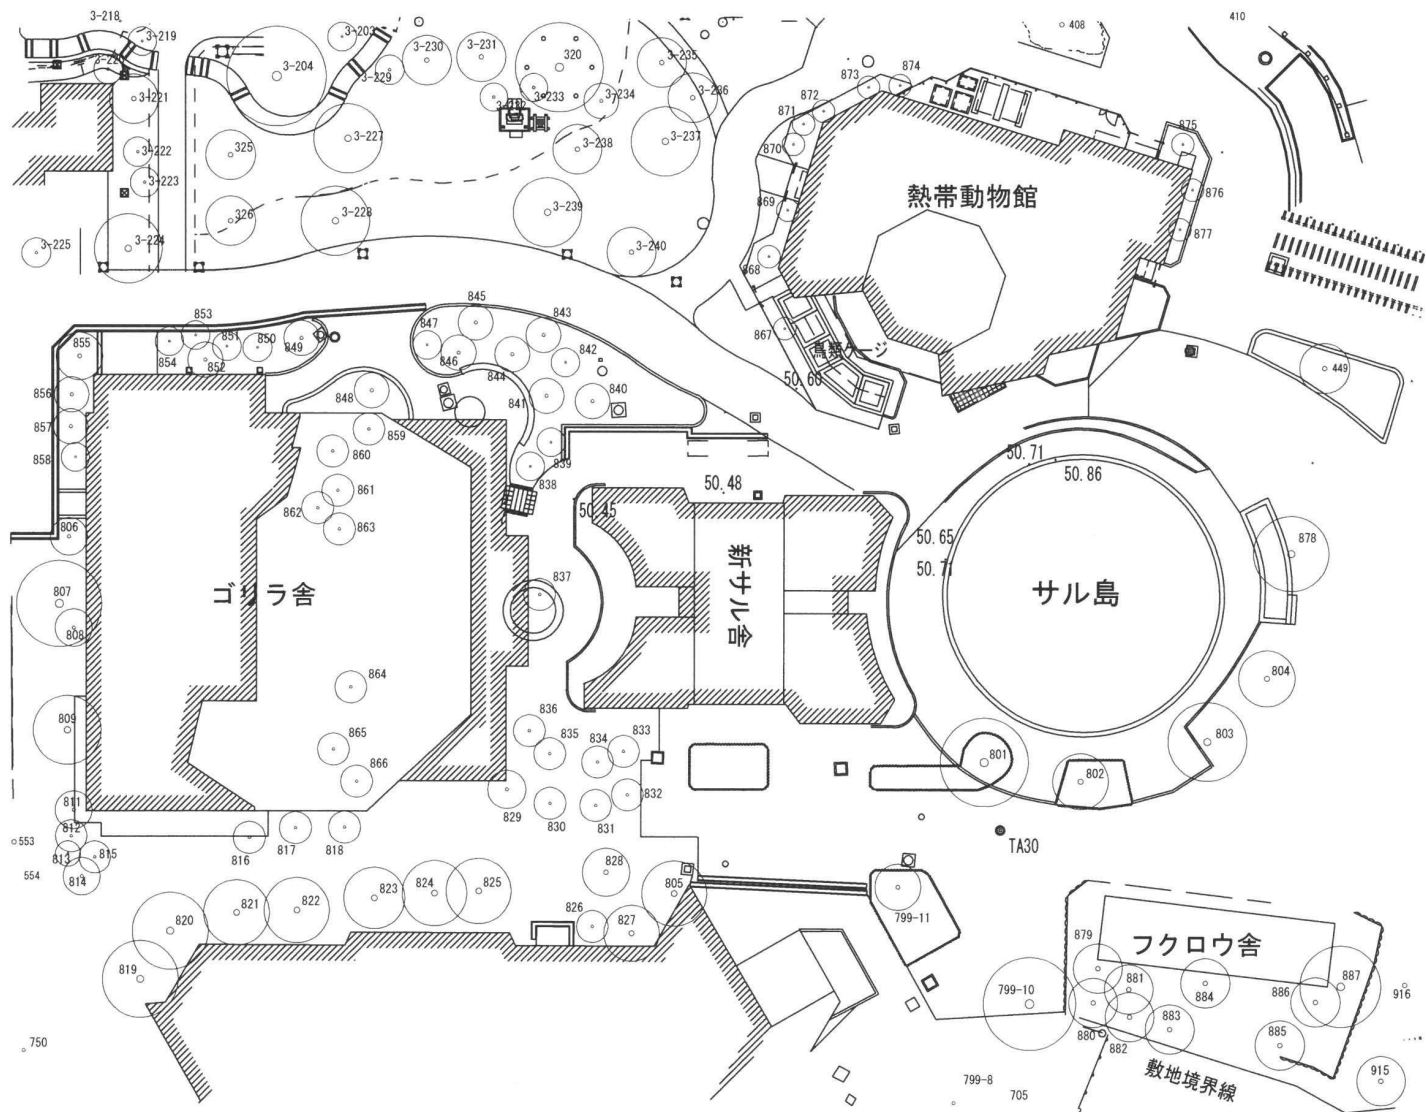

	図面名称	京都市動物園 高木樹木平面図
	エリア8	株式会社 洛北造園

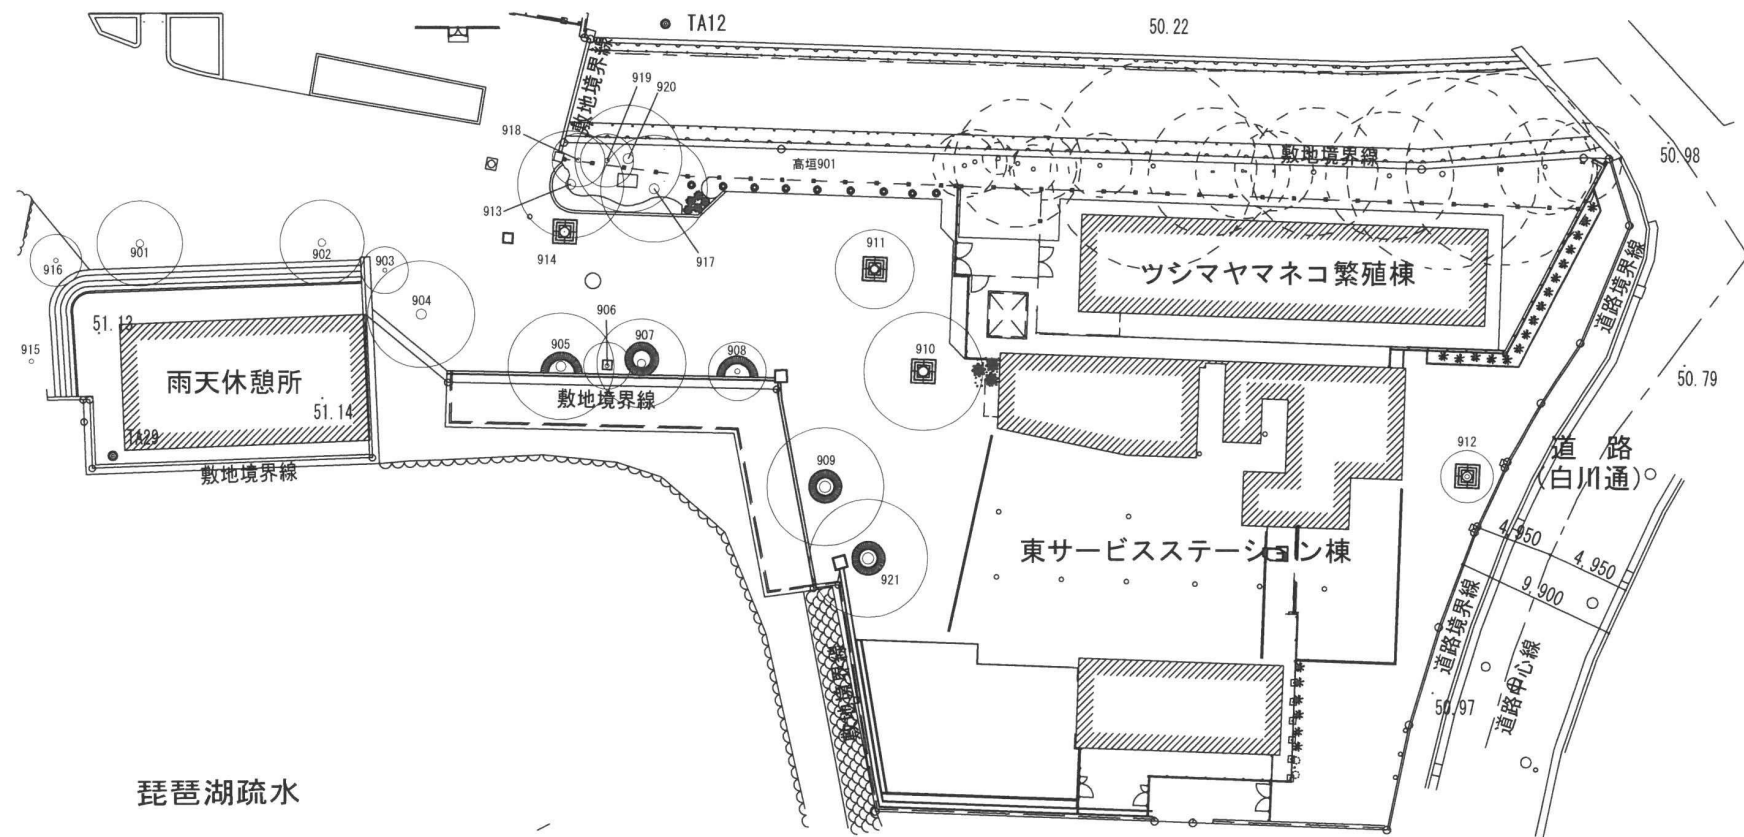

図面名称

京都市動物園 高木樹木平面図

エリア9

株式会社 洛北造園