




新庁舎平面図及び什器配置図（1F）

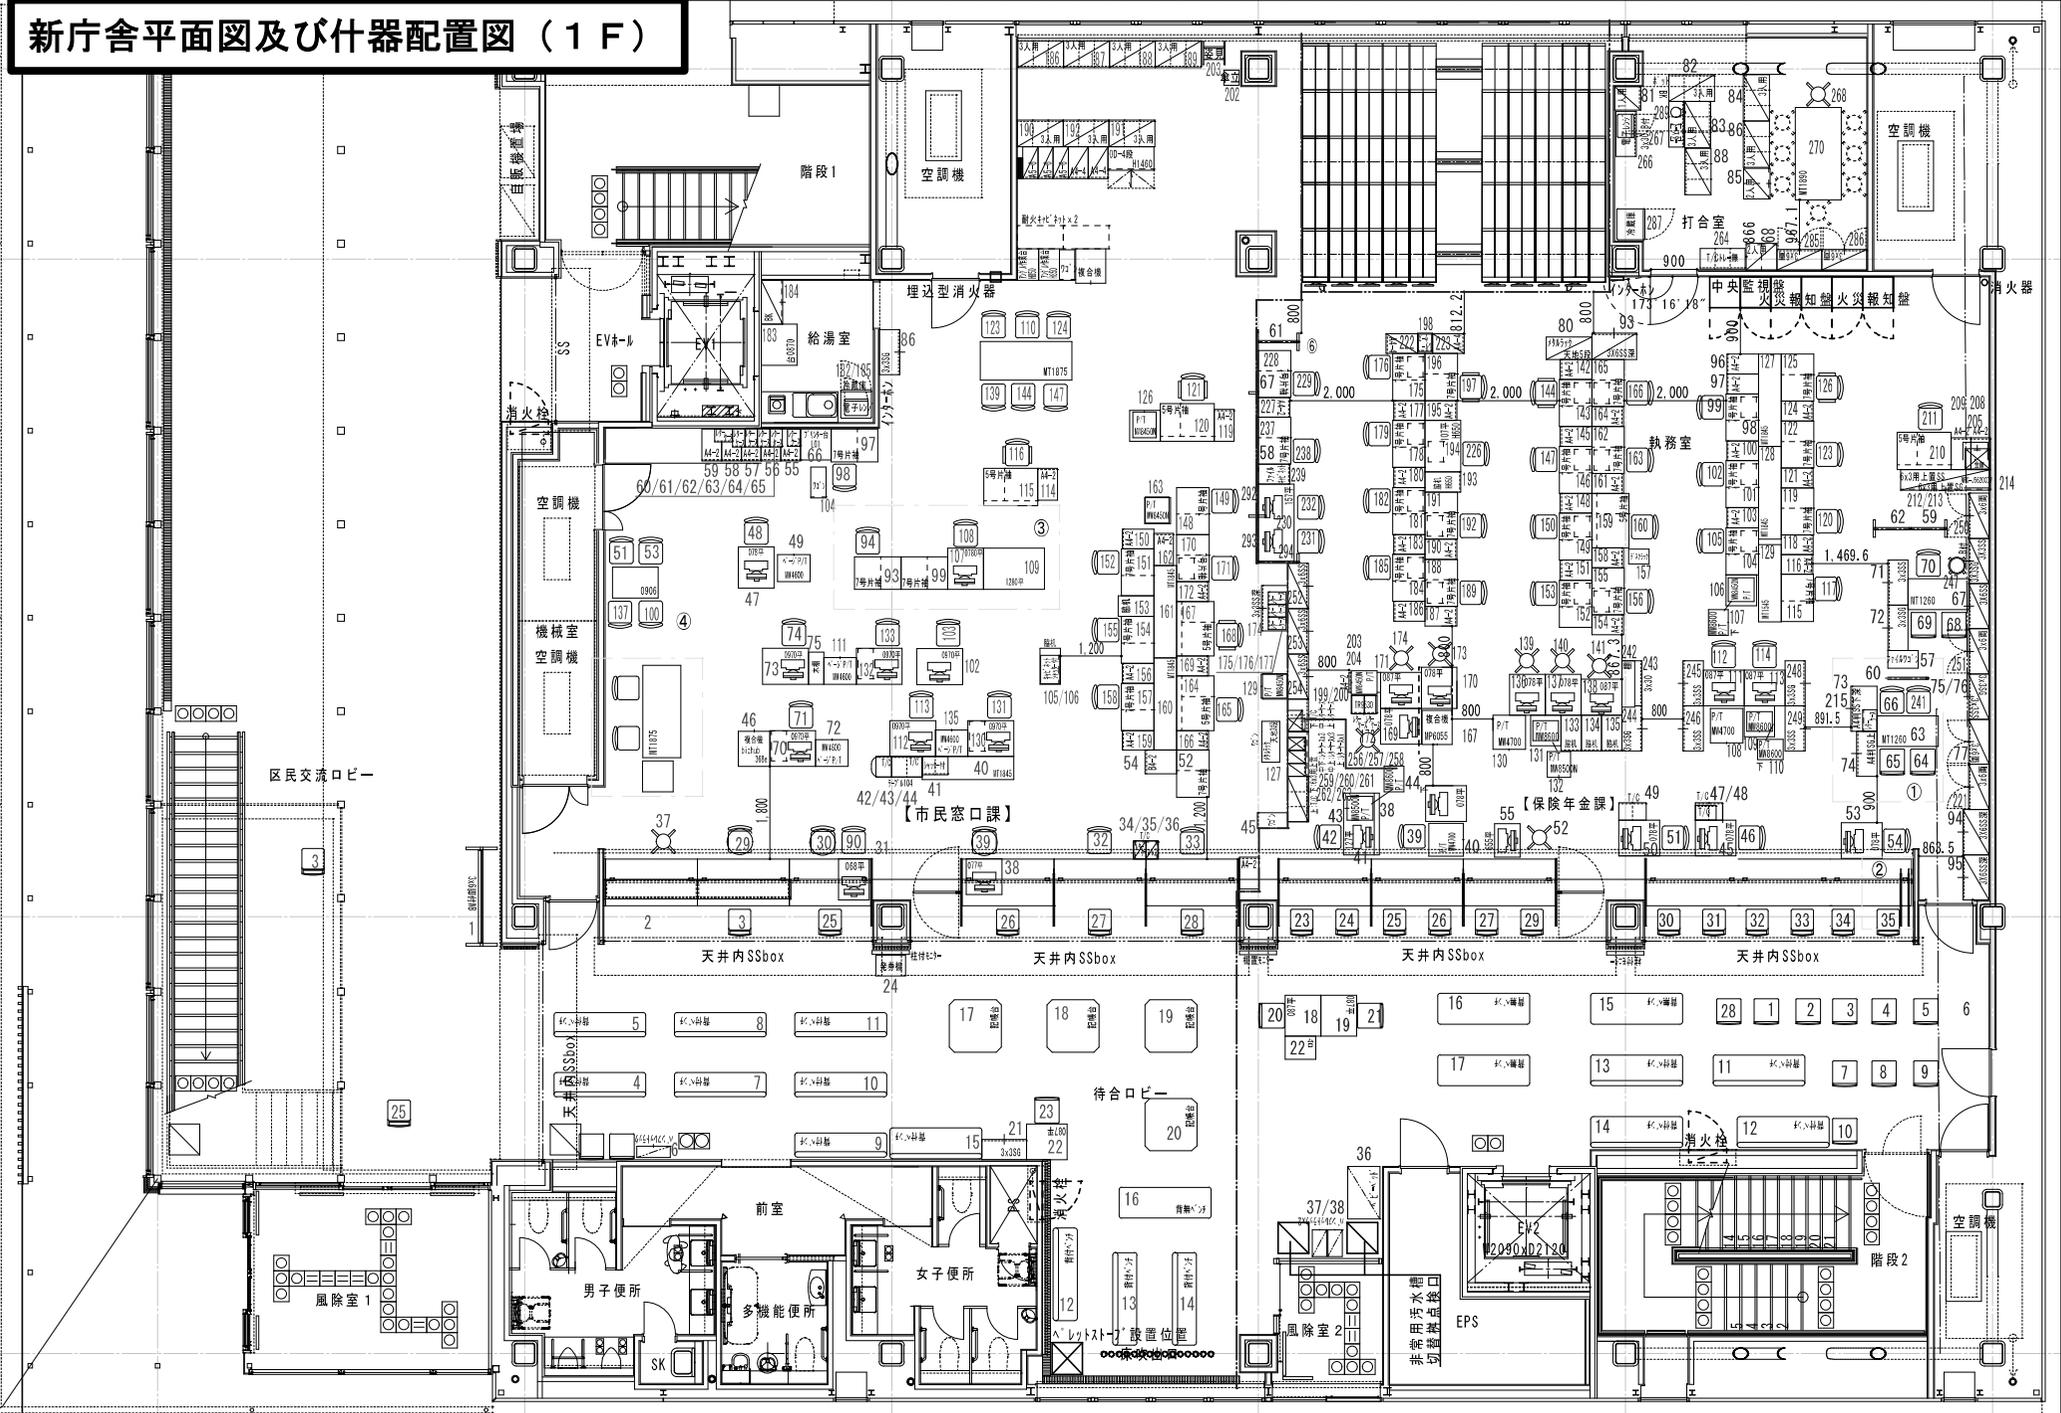

新庁舎平面図及び什器配置図（2F）

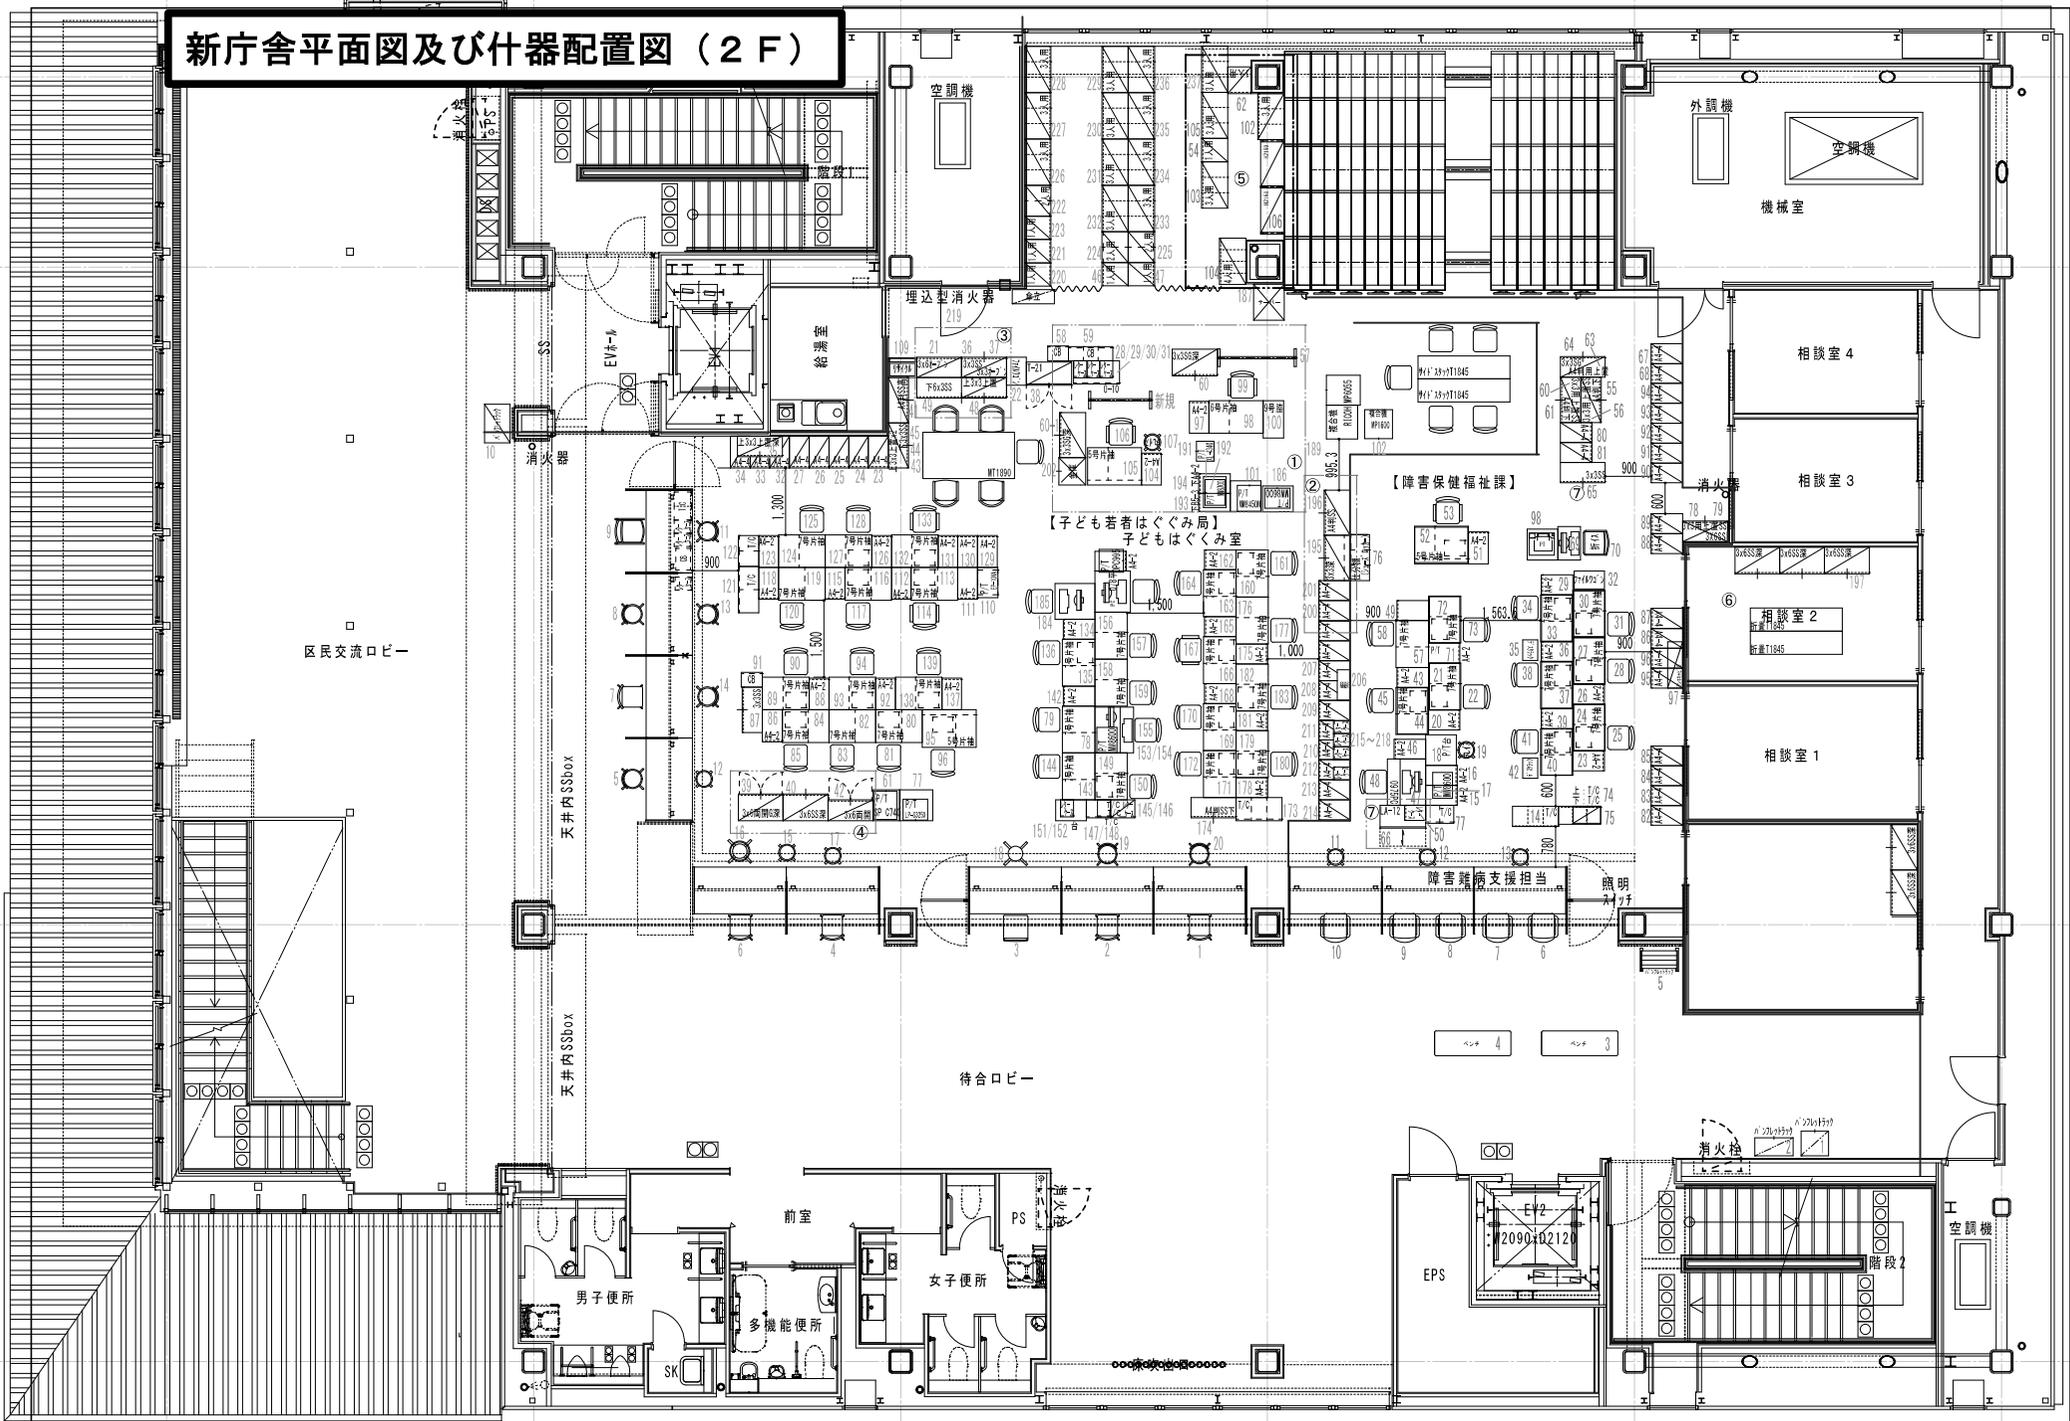


新庁舎平面図 (4 F)

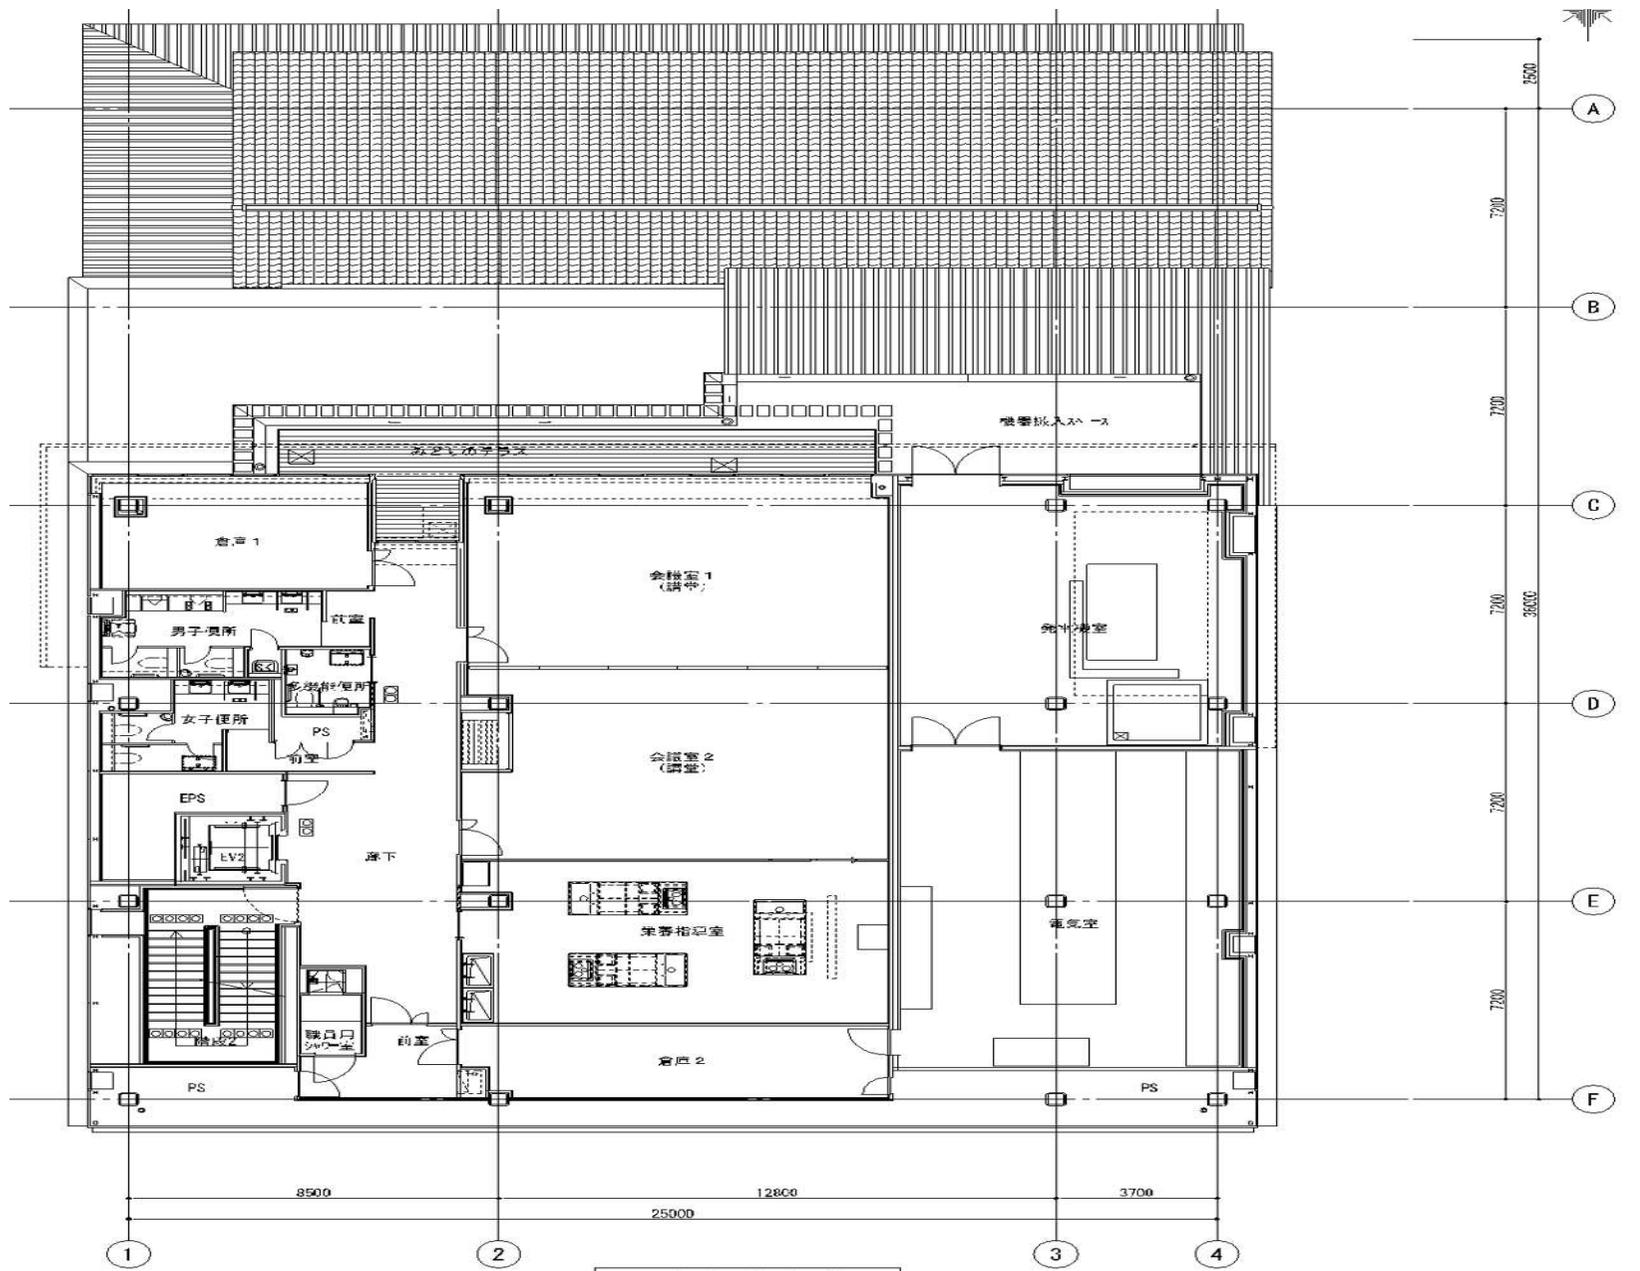

4階平面図

新庁舎平面図 (5 F)

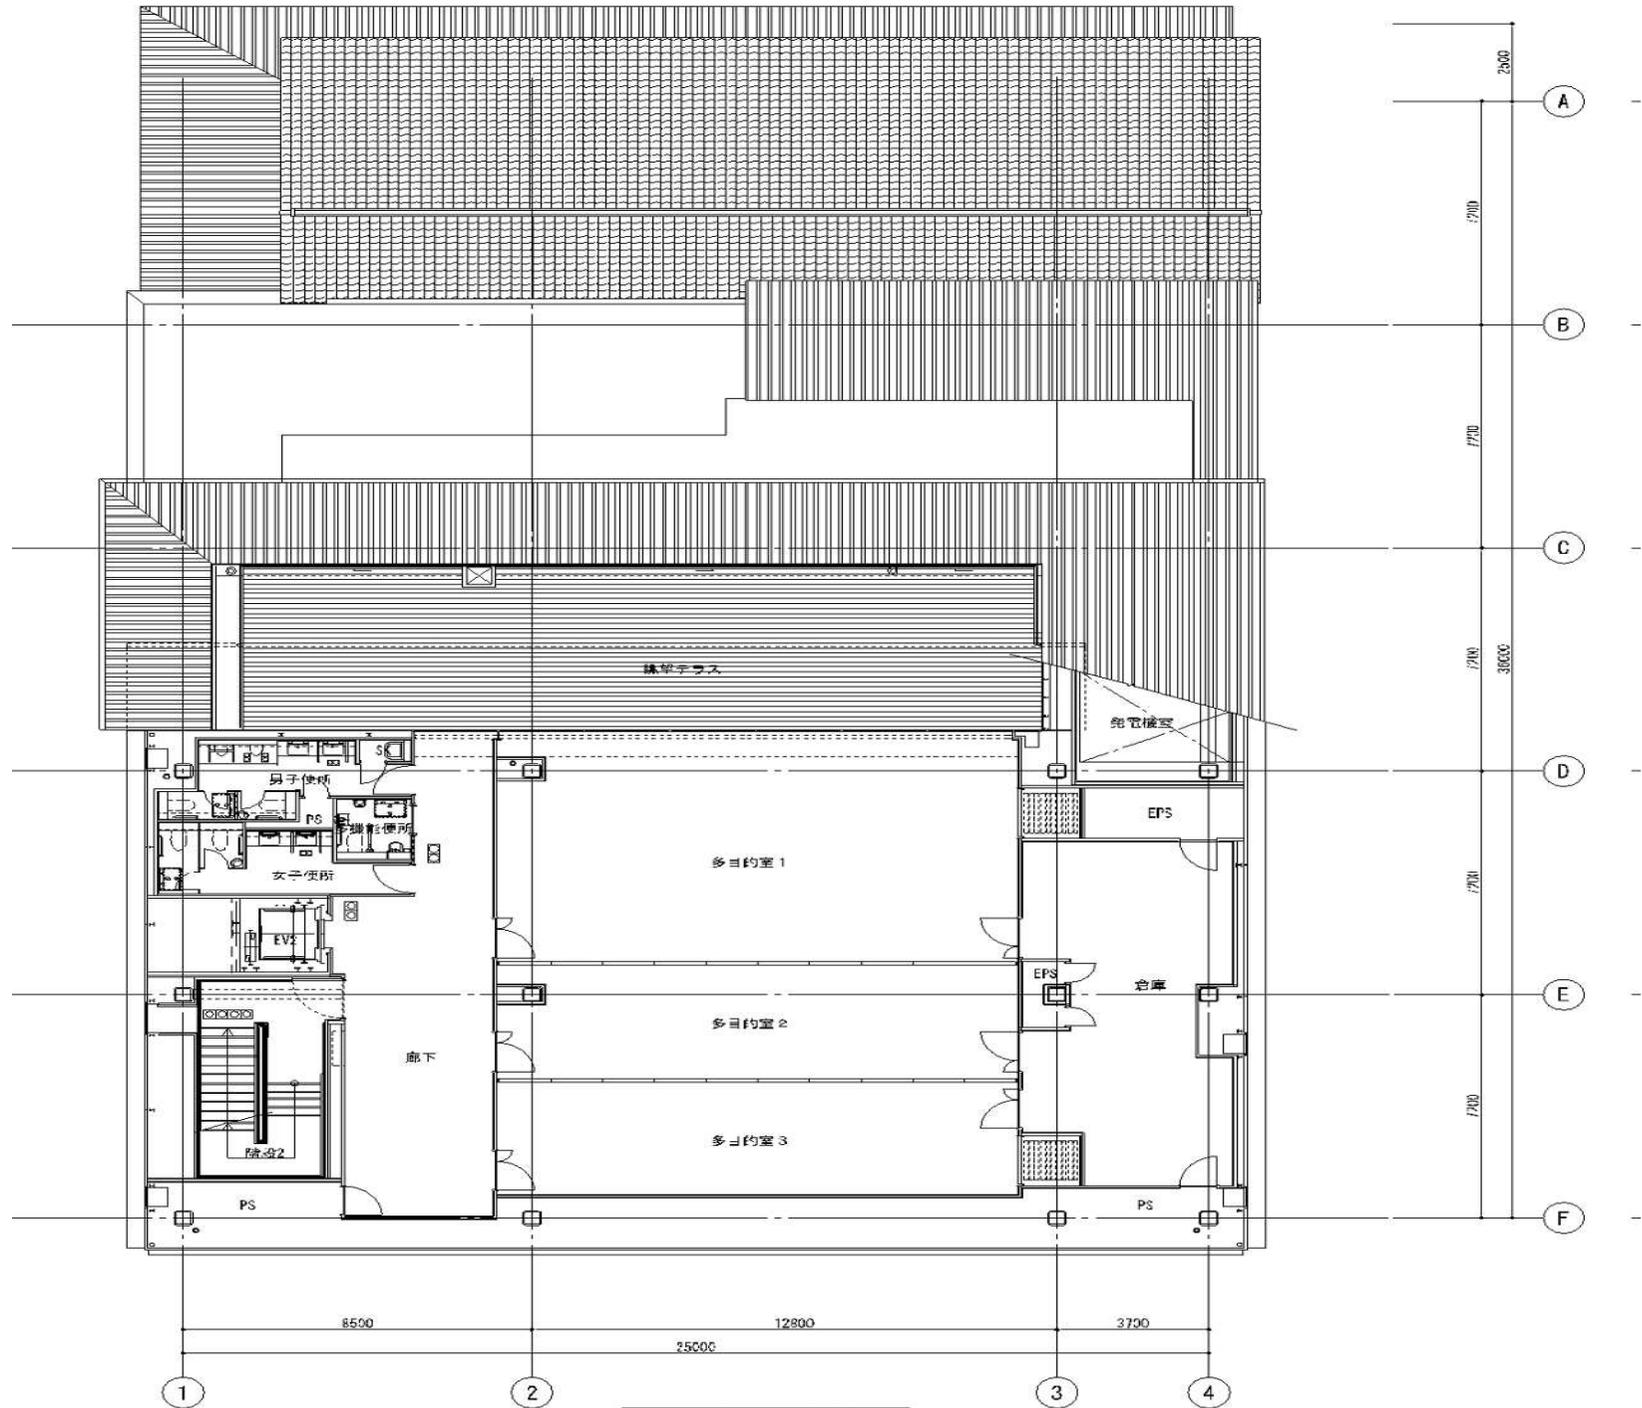

5階平面図