記事	設計	設計変更 No. 枚の内	新京都市動物園整備工事 ただし，学習施設（仮称）他建築主体その他工事	設計図 No. A52 182 枚の内
		平成 年 月	学習施設 1階平面詳細図ー1	縮尺 A1:1/50 A3:1/100 平成 25 年 9 月
	1級建築士登録 第 264875 号 安岡寛治	課長 課長補佐・係長 係員	企画設計課 課長 課長補佐・係長 係員	

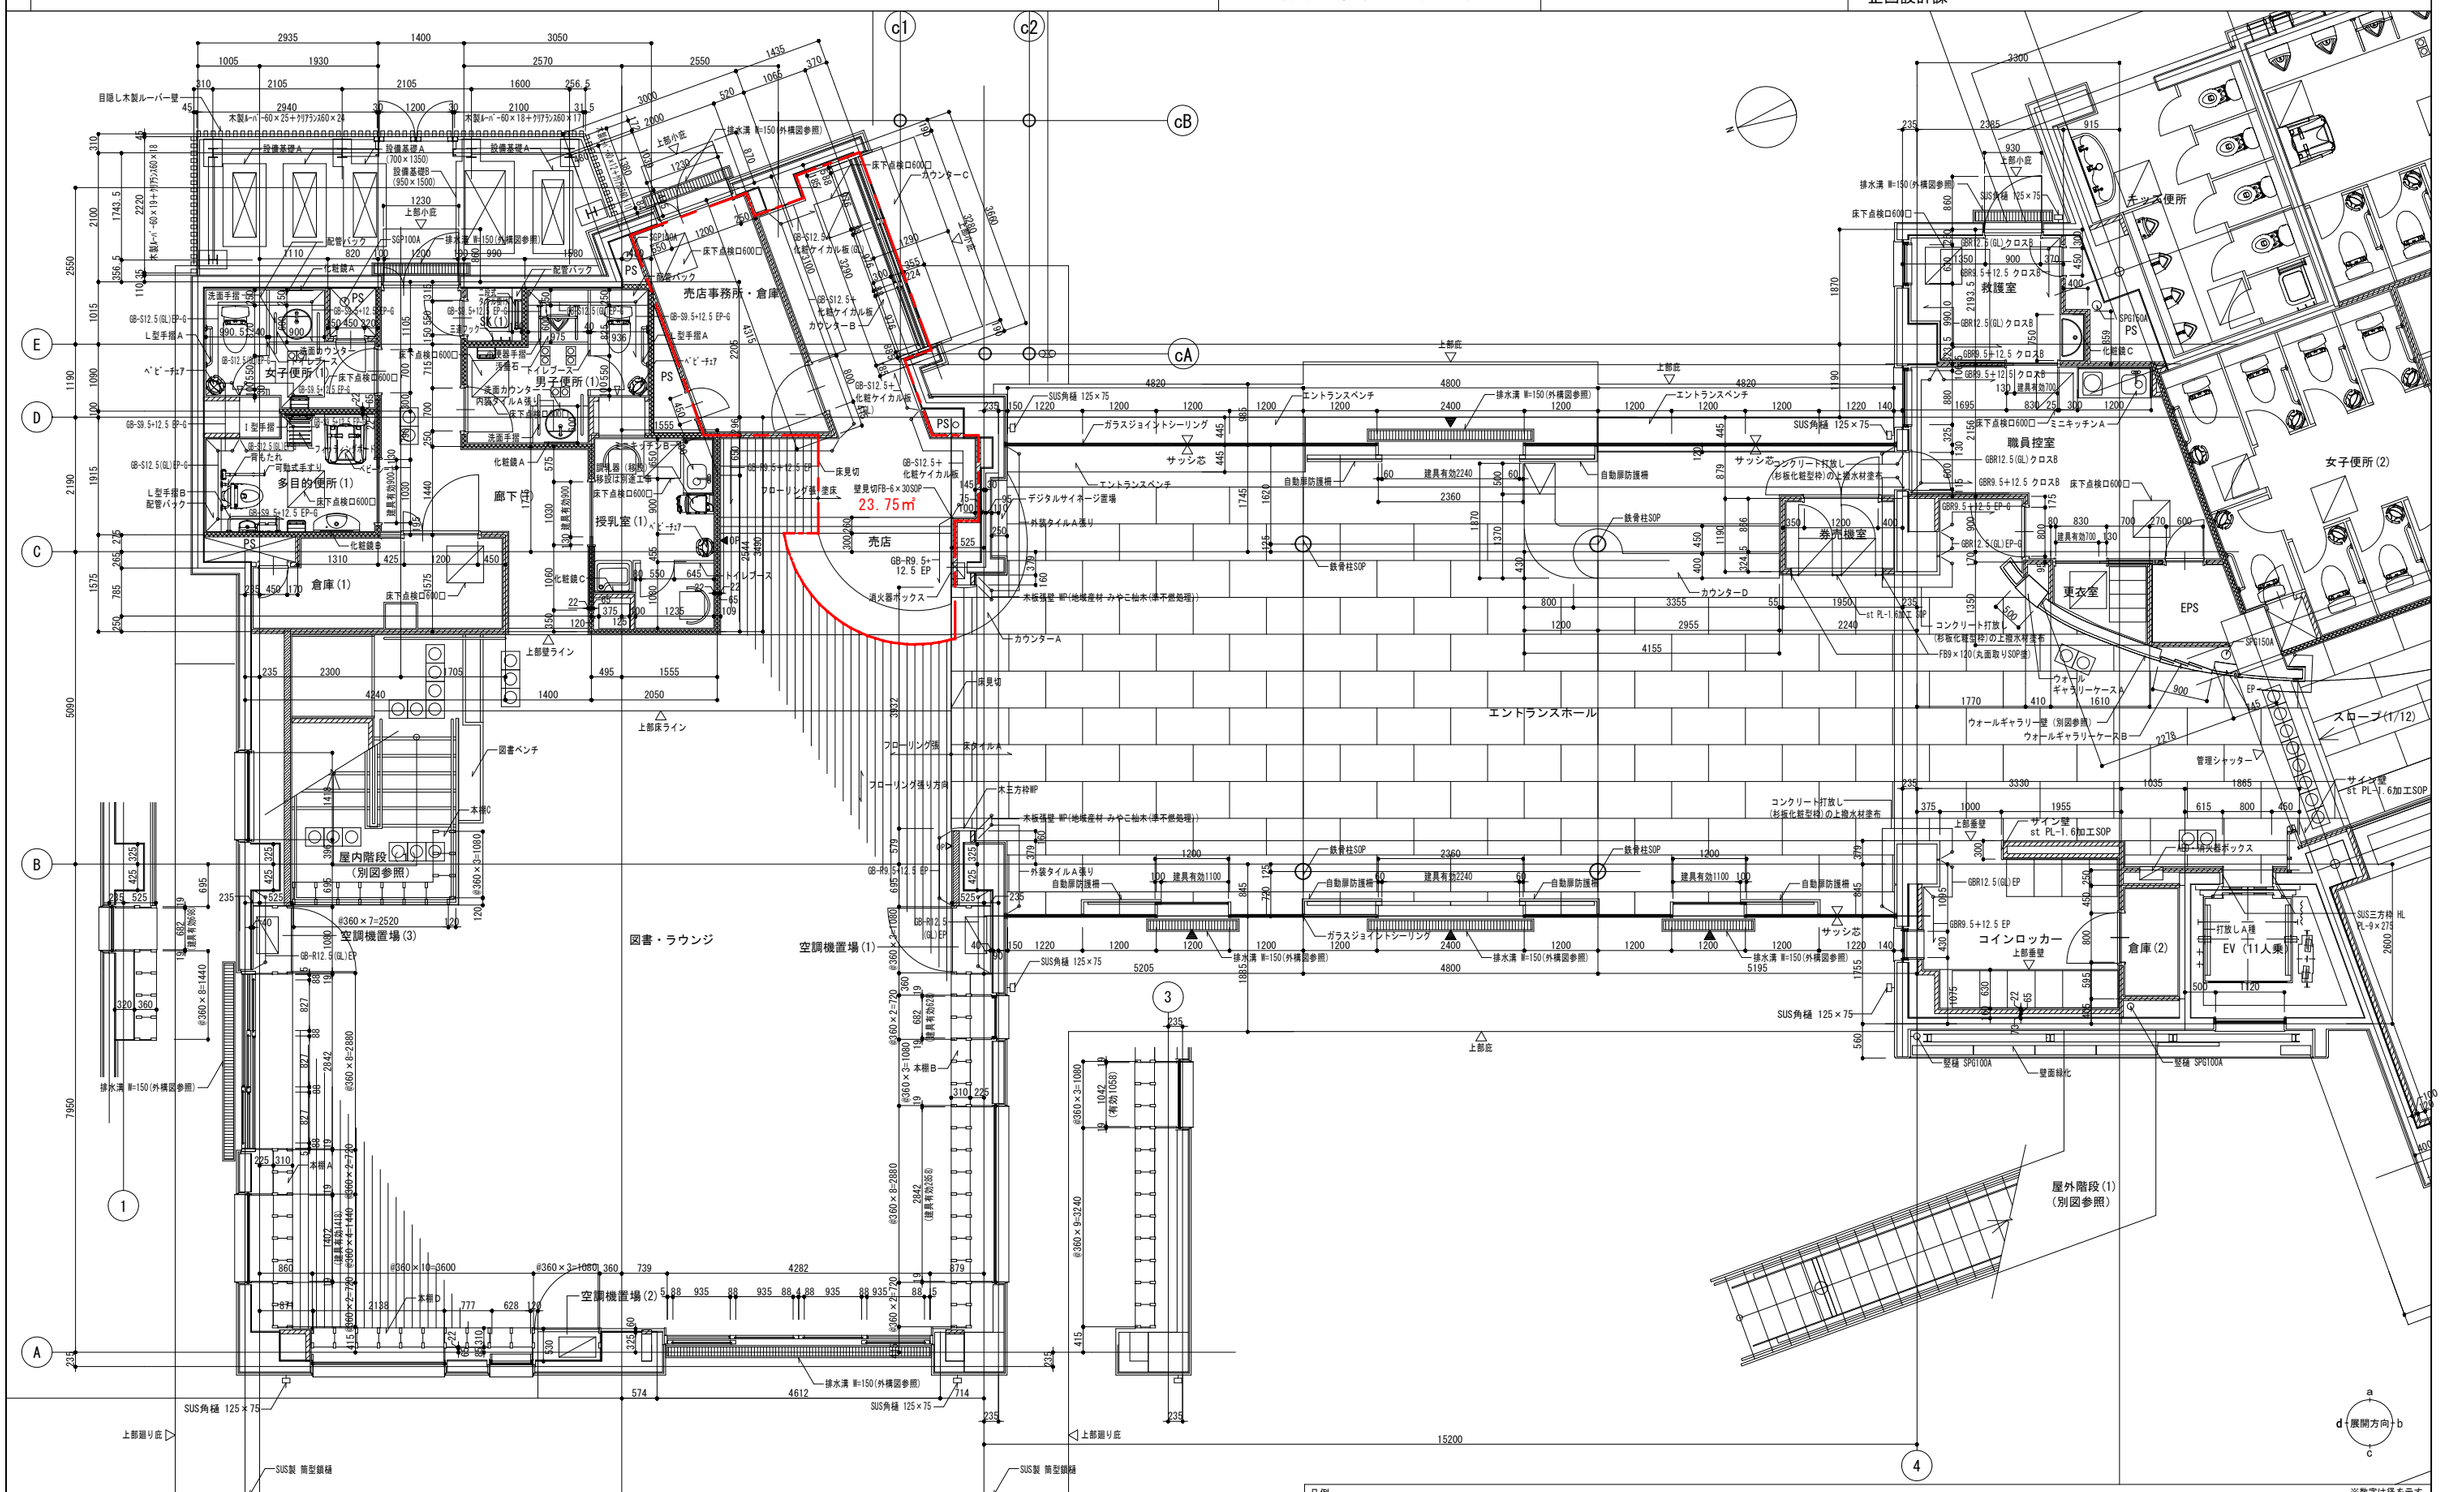

凡例

	鉄筋コンクリート壁・柱		LS壁（片面貼・スラブまで）		排煙オペレータ	RD100	ルーフドレン
	LGS壁（片面貼・天井まで）		LS壁（両面貼・スラブまで）		可動防煙垂壁オペレータ	RDS100	横引きドレン
	LGS壁（両面貼・天井まで）		LS壁（両面貼・スラブまで 内部GW充填）		誘導用床材・注意喚起用床材	RDM100	中継ドレン
	LGS壁（両面貼・スラブまで） ＊準耐火・簡易遮音		押出成型セメント板		床下点検口	OF50	オーバーフロー管
	LGS壁（両面貼・スラブまで 内部GW充填） ＊準耐火・遮音		コンクリートブロック積		荷物フック	SGP100A	竪樋

※数字は径を示す

A1