資料3

【本館】日常清掃対象色分図

設計	設計変更 No. 枚の内	京都市美術館再整備工事	設計図No. 58 (207) 枚の内	39
松村組・昭和設計（共同設計）	令和 1 年 月	地階平面図（改修図）	縮尺 1/300	平成 29 年 12 月
		公共建築建設課	1 級建築士登録 第229507号 鳥居 久人	1 級建築士登録 第204342号 森本 直一

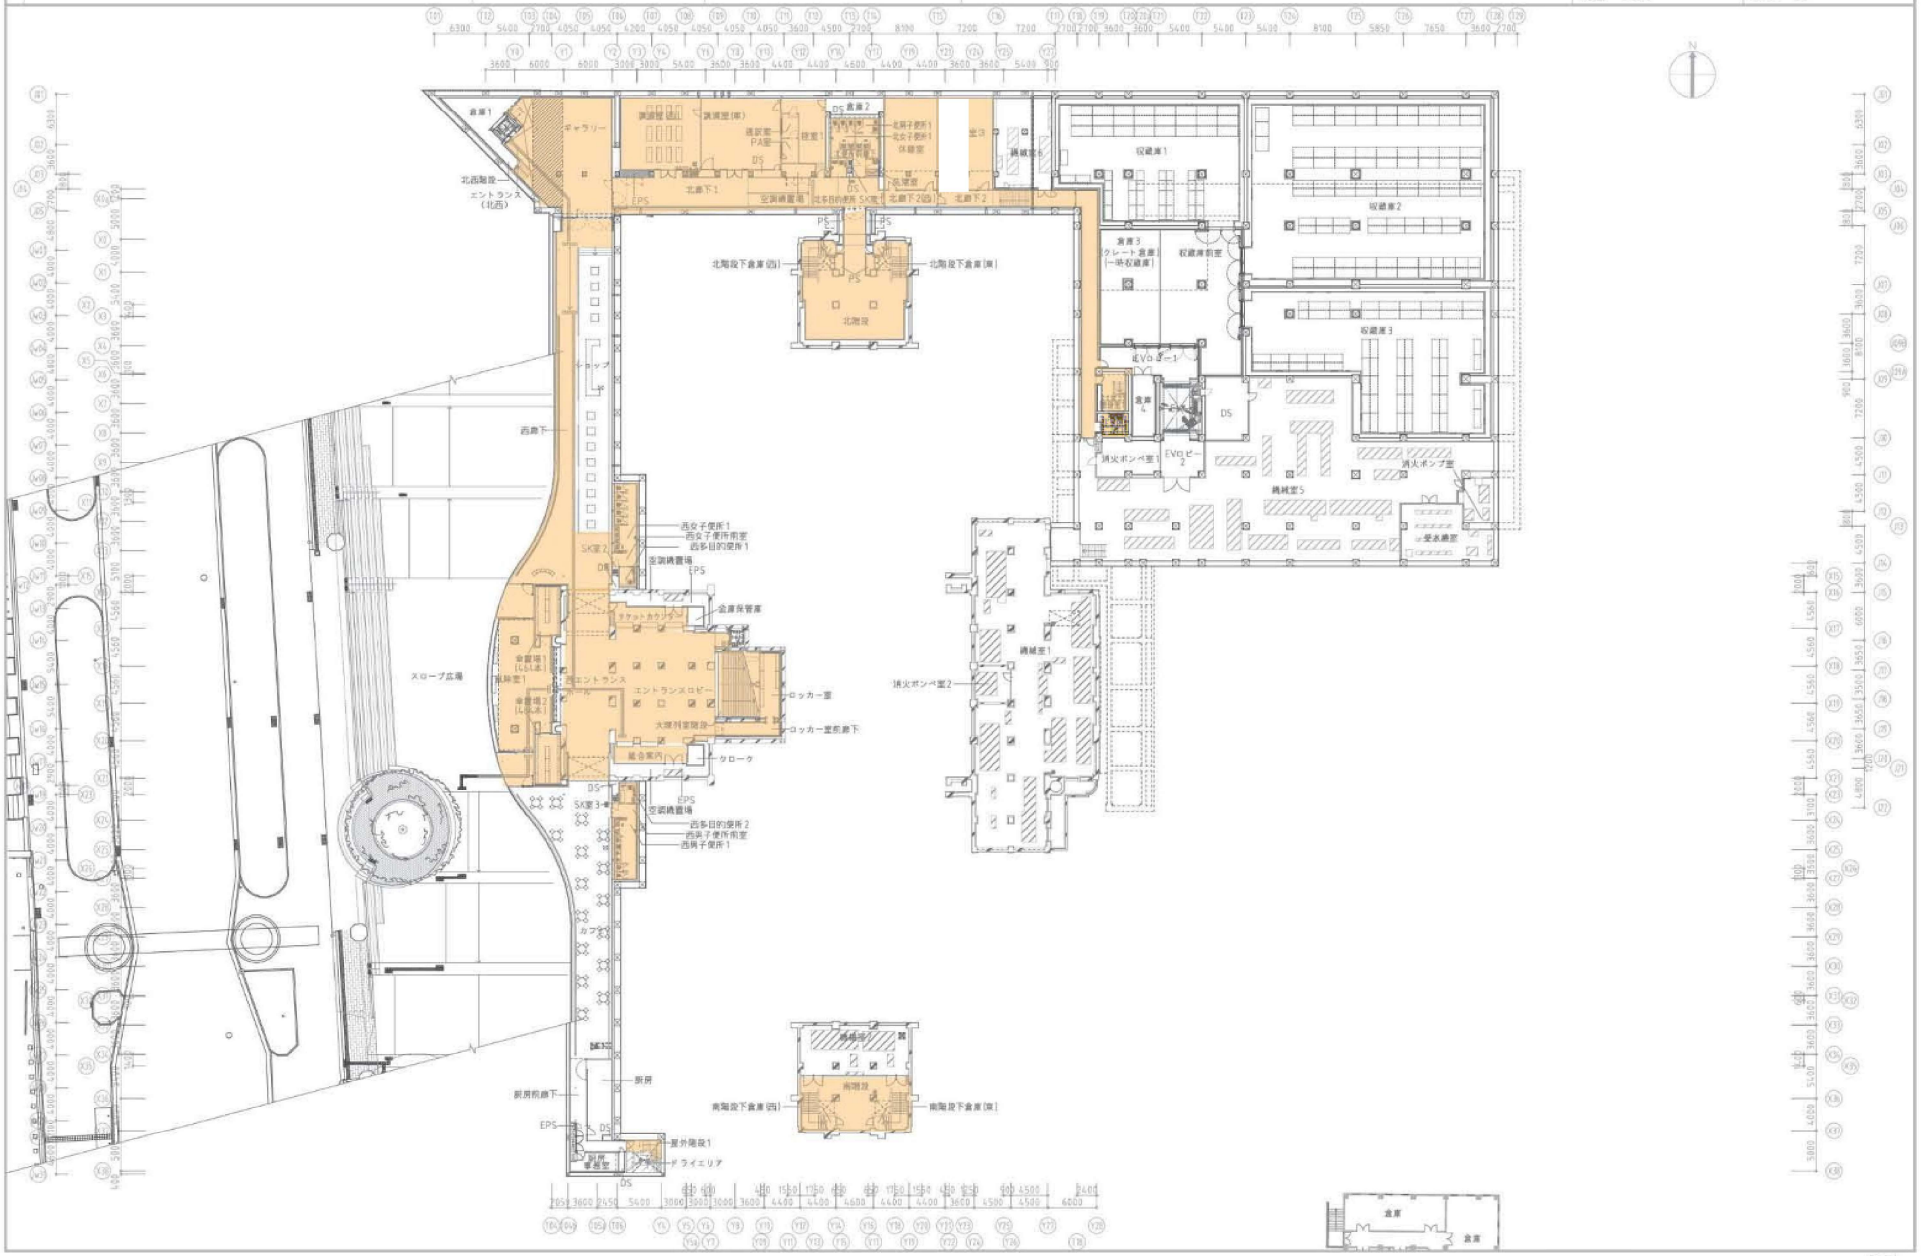

記事	設計	設計変更 No.　（　）枚の内	京都市美術館再整備工事	設計図 No. 59 （207）枚の内
2018.04.04 大陳列室らせん階段及びバルコニー：構造柱位置変更	松村組・昭和設計（共同設計）	令和 1 年　月	1階平面図（改修図）　縮尺 1/300	平成 29 年 12 月
			公共建築建設課	1級建築士登録 第229507号 鳥居 久人 / 1級建築士登録 第204342号 森本 貞一

40

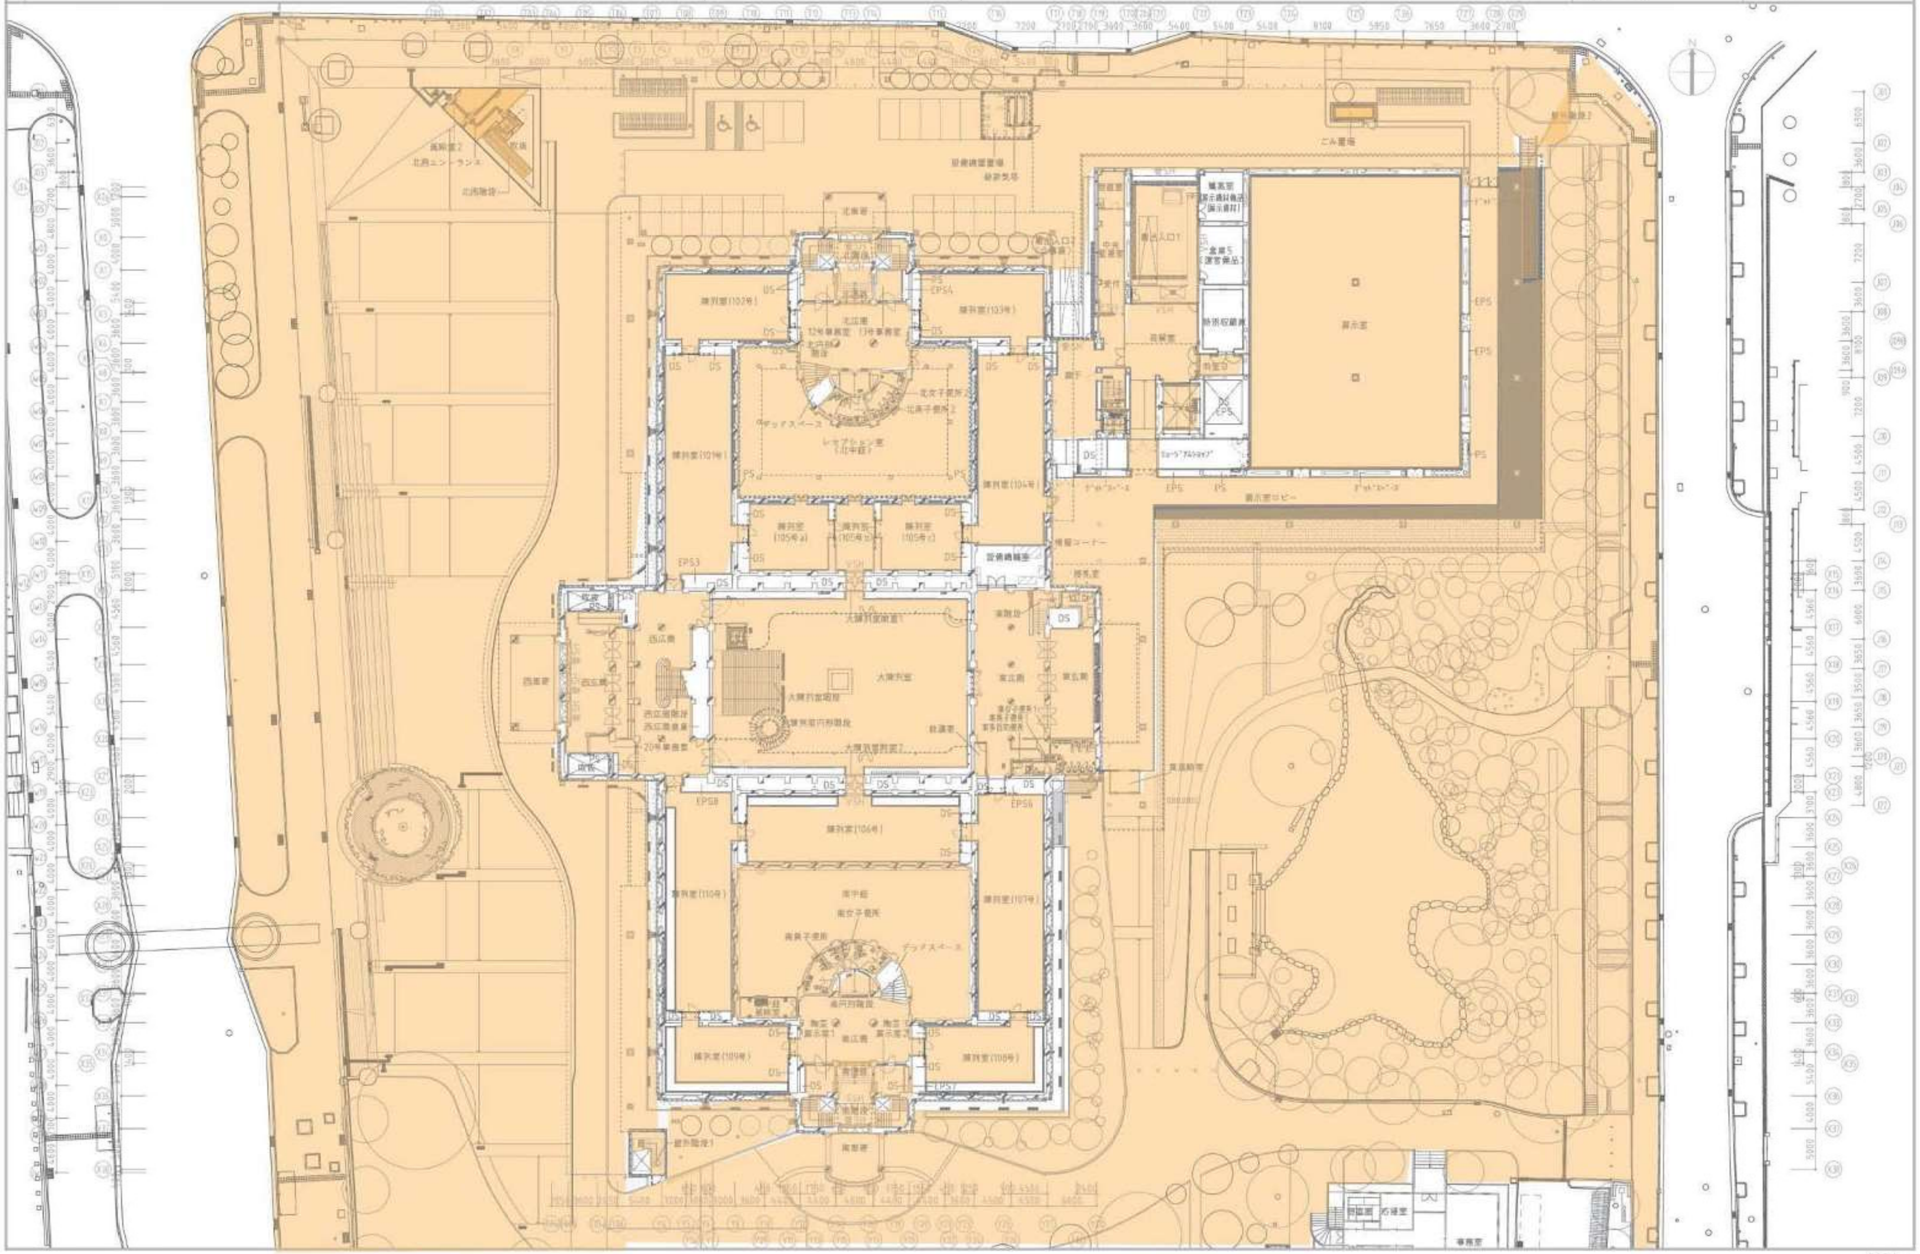
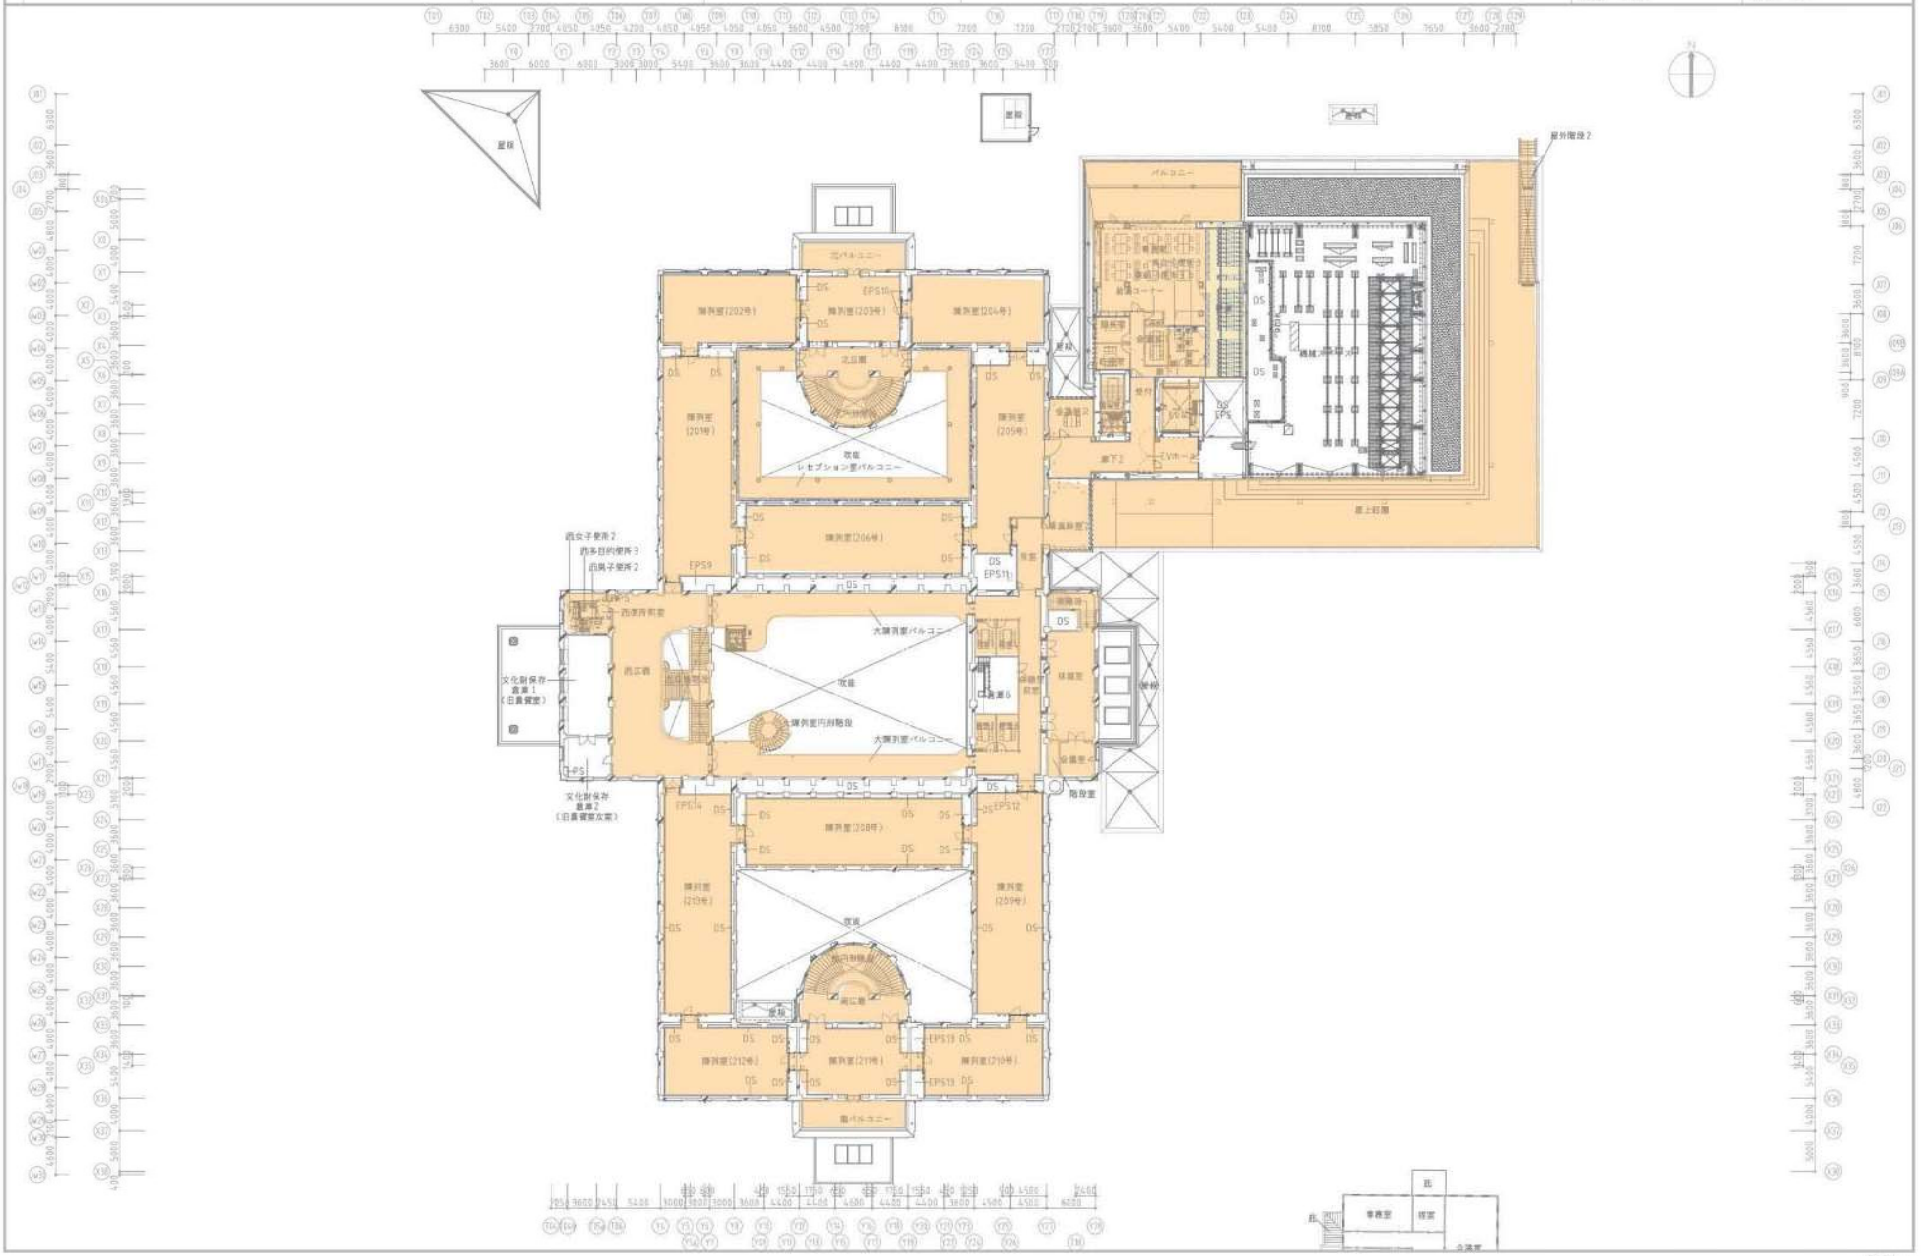
訂事	設 計 松村組・昭和設計（共同設計）	設計変更No. 枚の内 令和 1 年 月	京都市美術館再整備工事 2階平面図（改修区）	設計図No. 60 (207) 枚の内 縮尺 1/300	41 平成 29 年 12 月
			公共建築建設課	1級建築士登録 第229507号 鳥居 久人	1級建築士登録 第204342号 森本 直一