





平面図（地下1階）

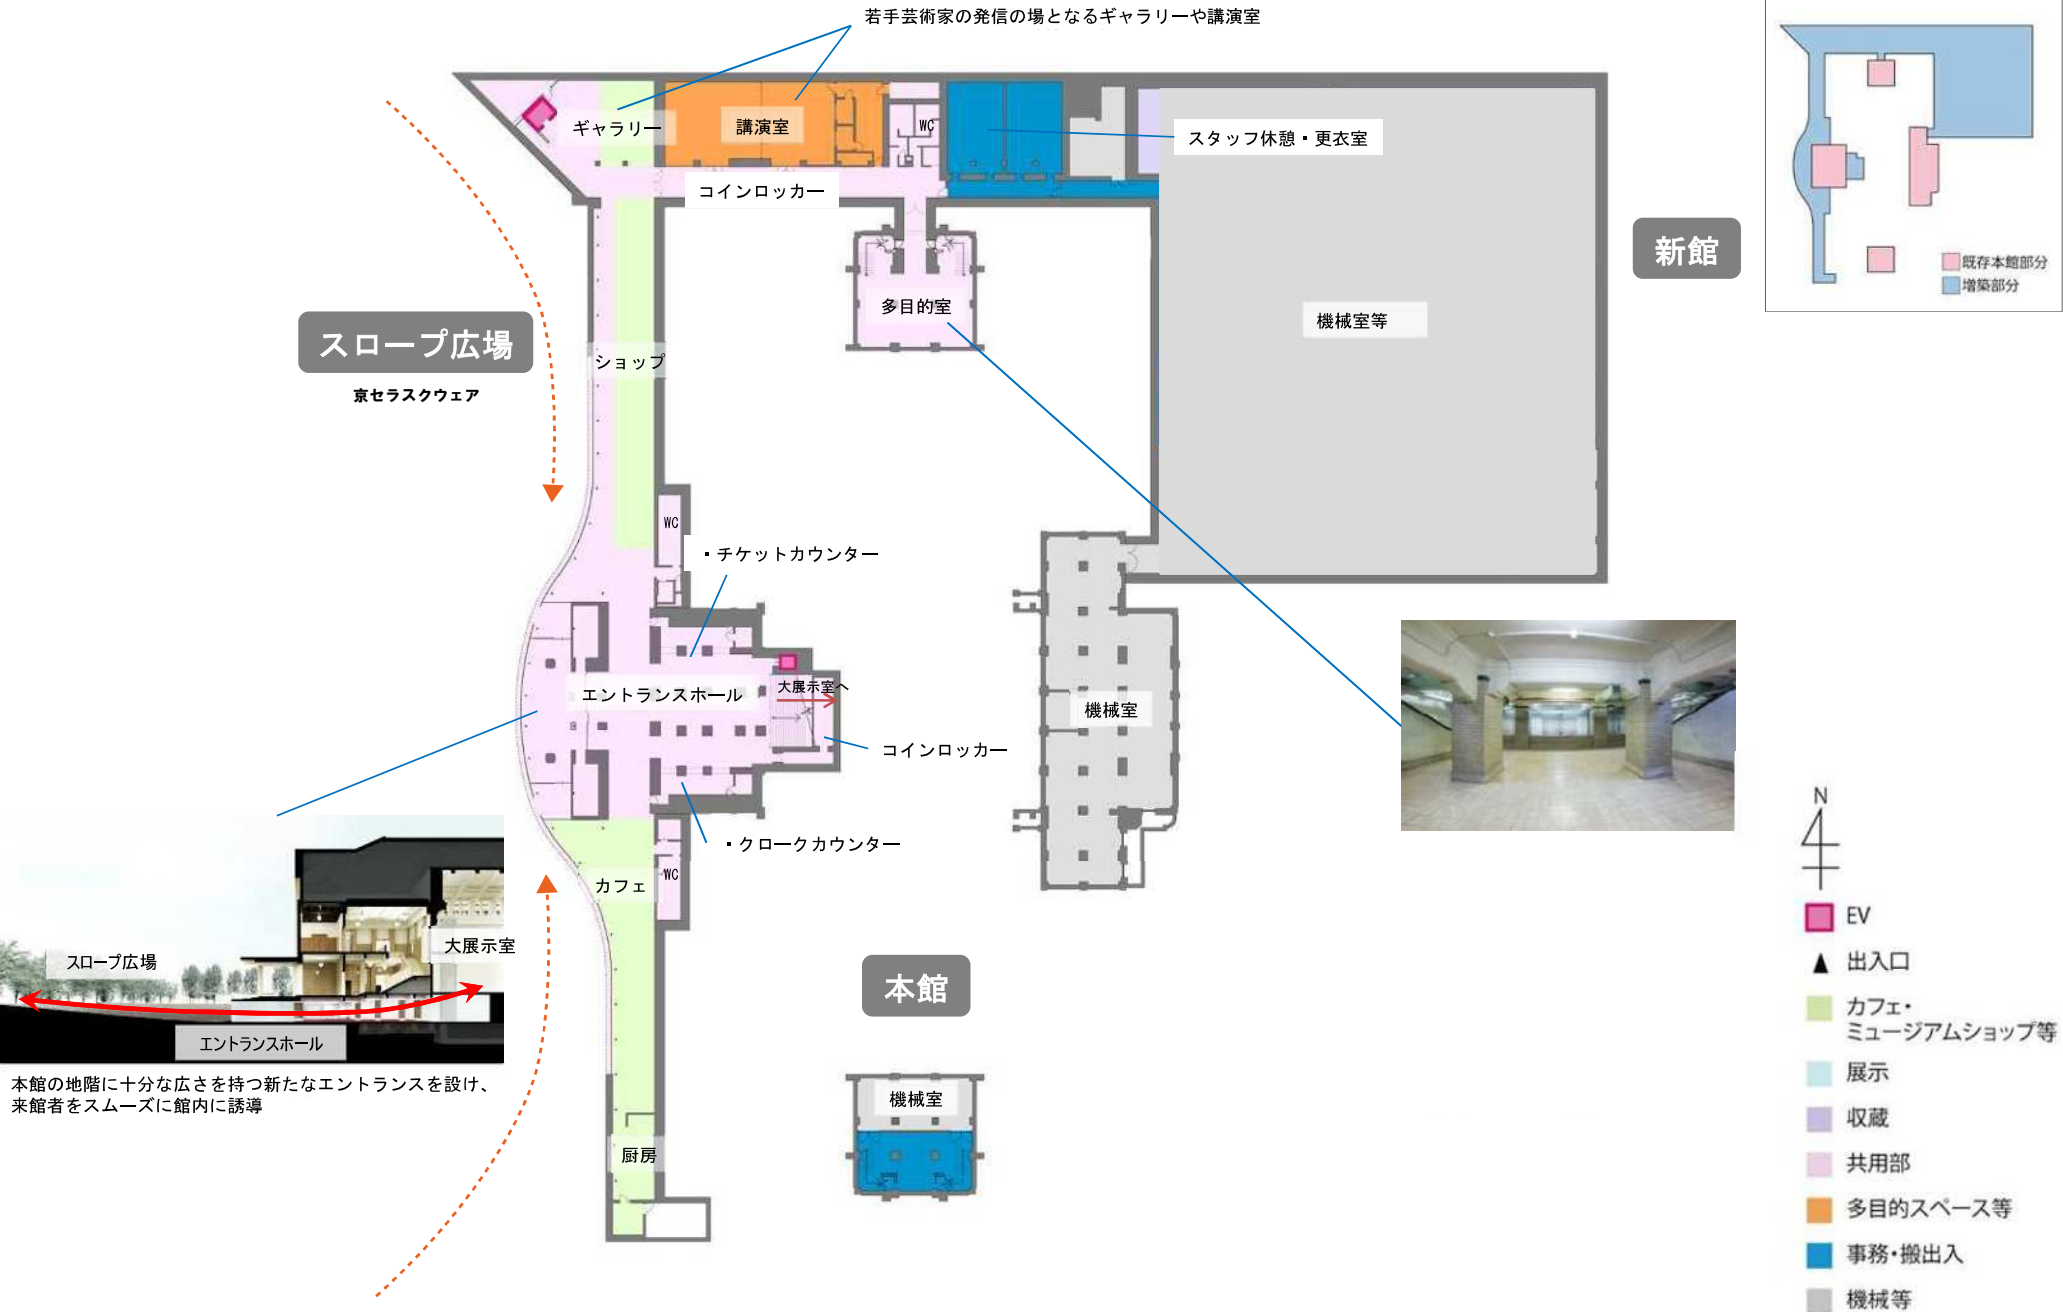


平面図 (地上 1 階)

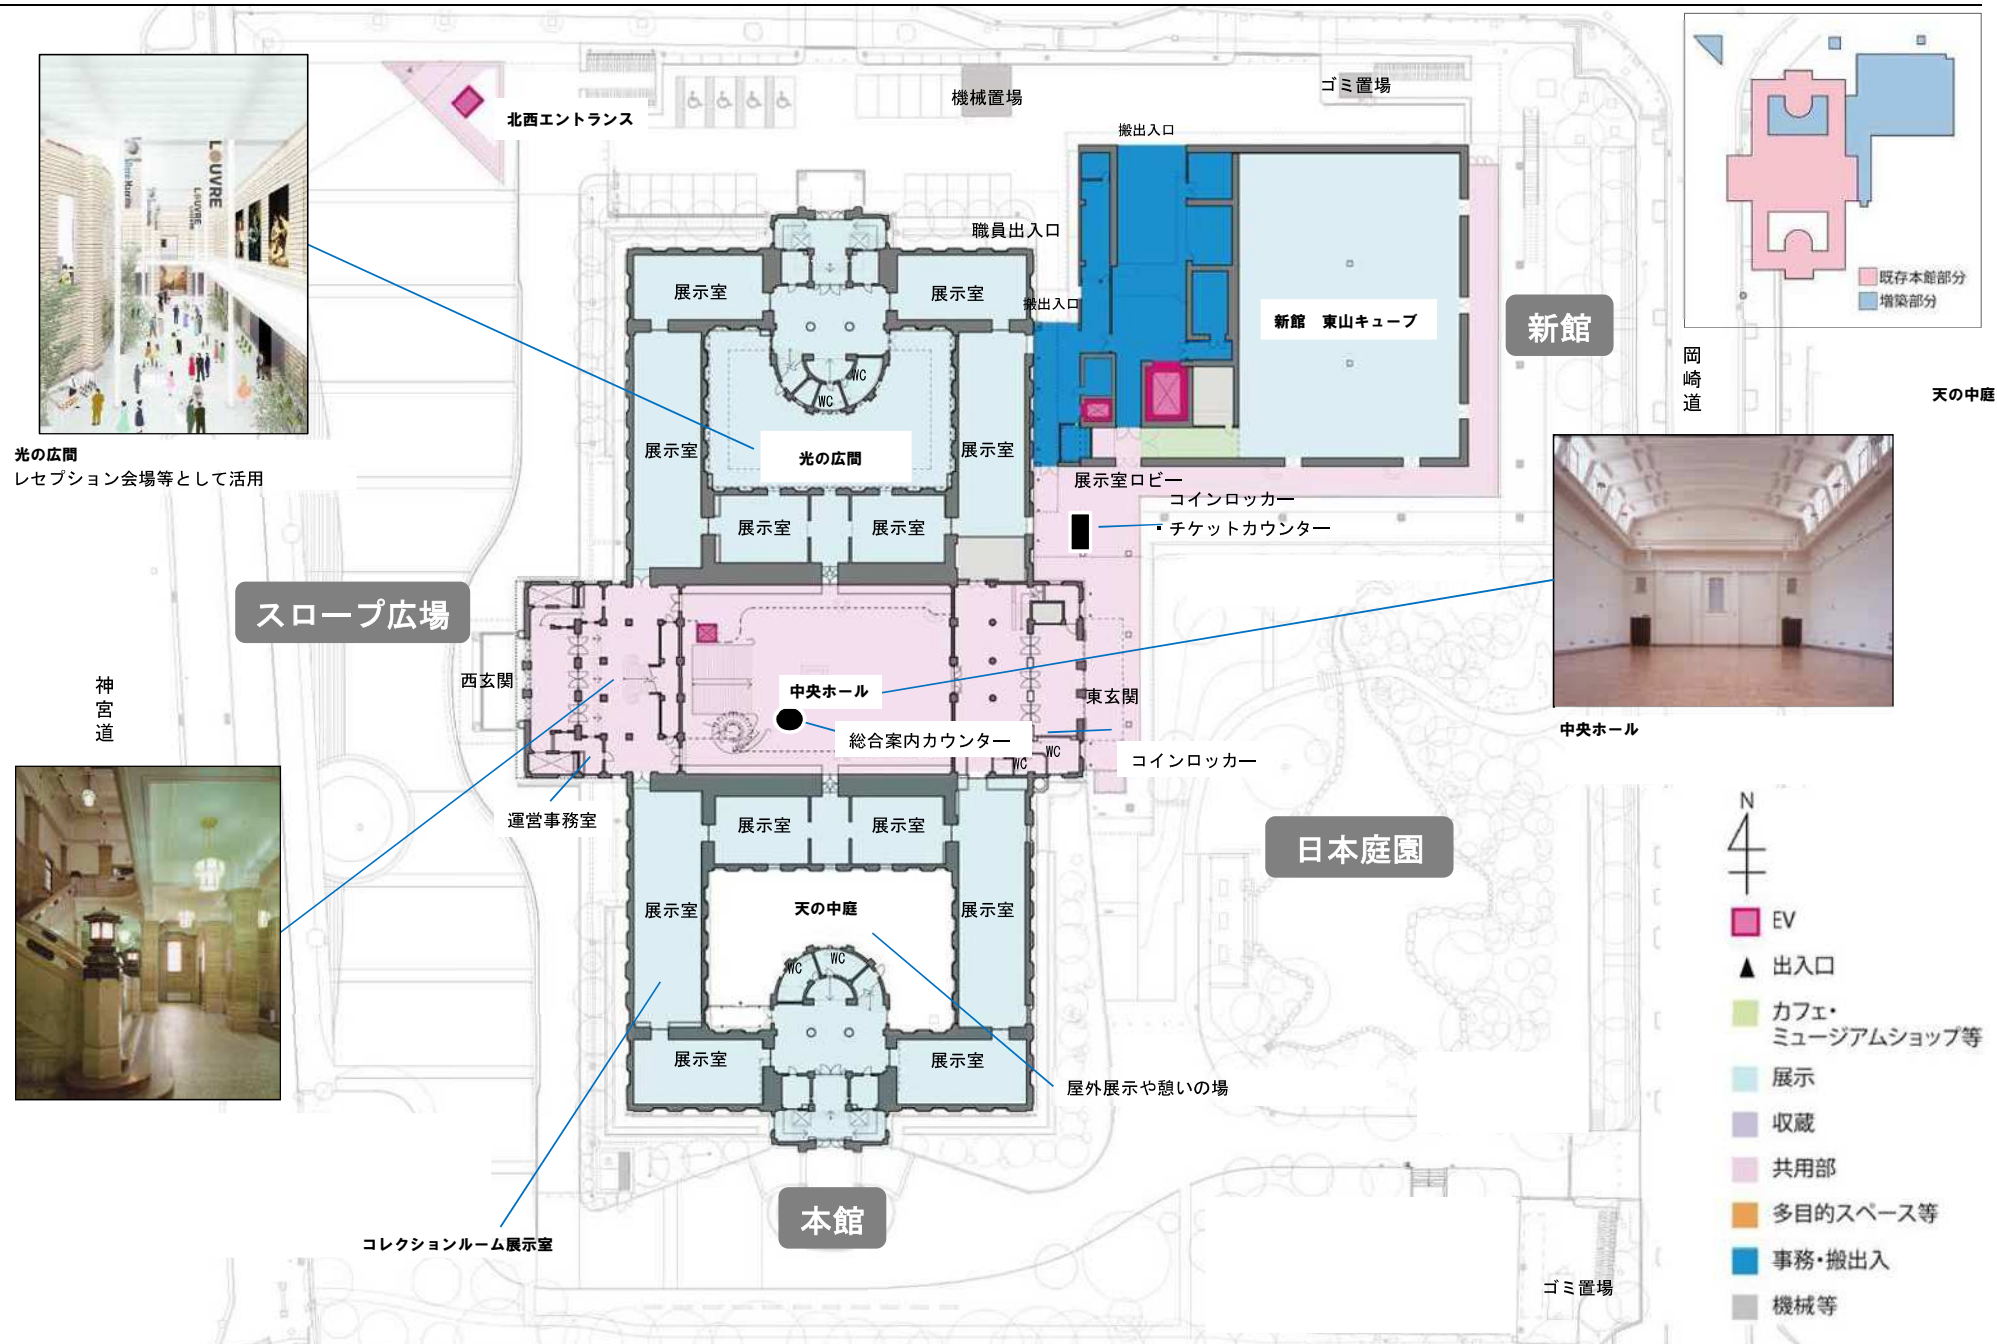

平面図 (地上 2 階)

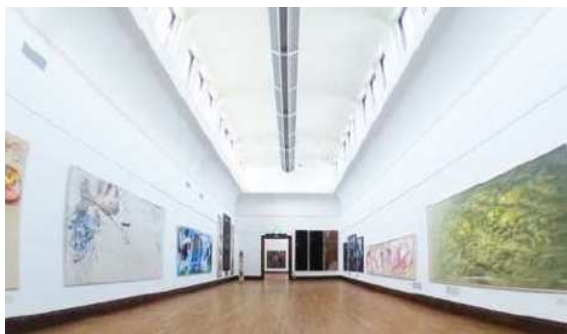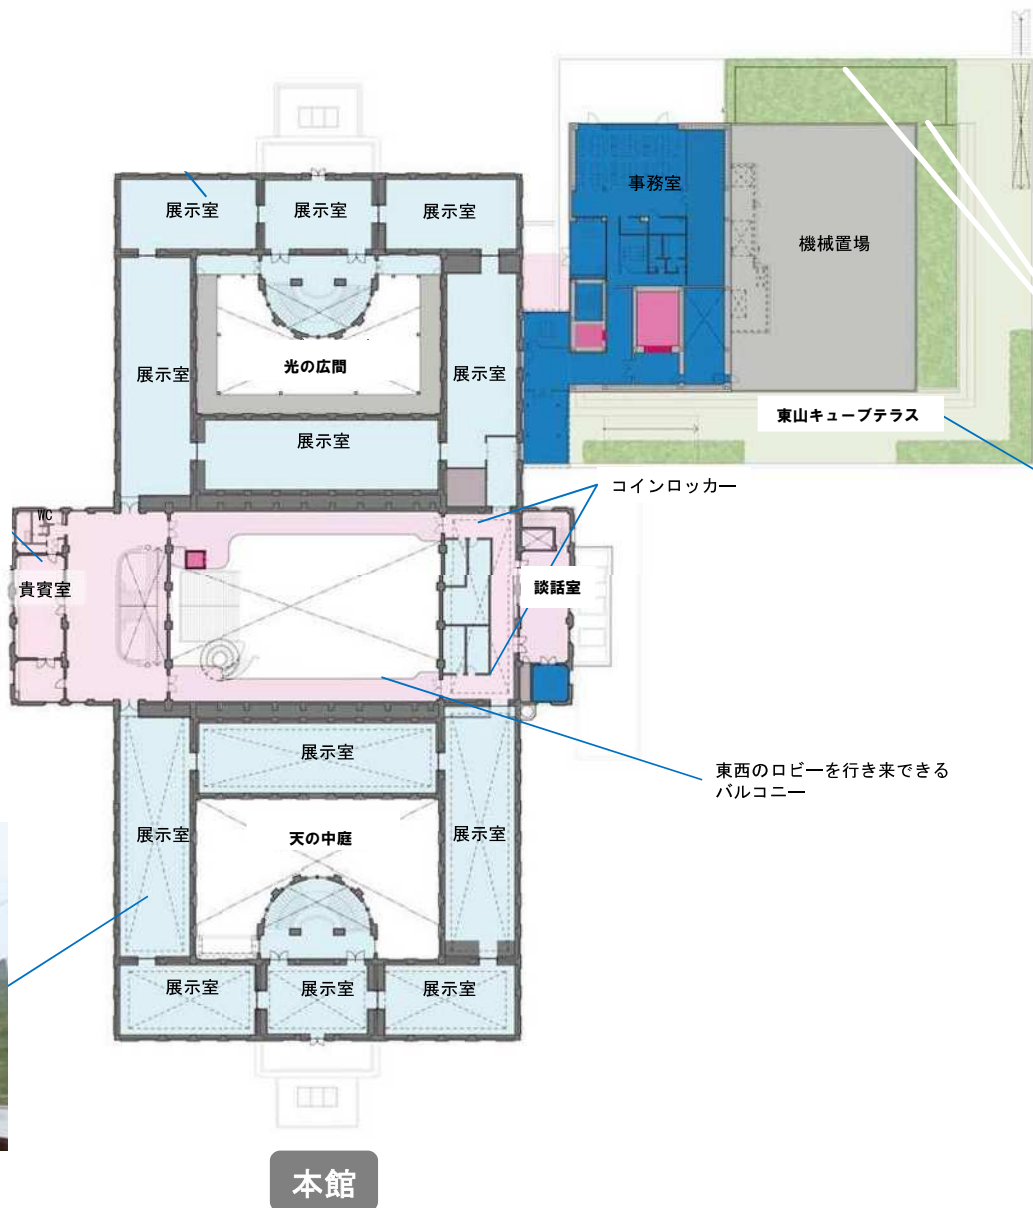

本館 2階展示室

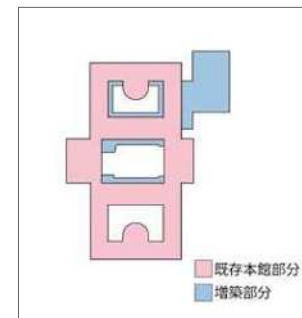

新館

日本庭園に親しむことができる
憩いのスペース：

東西のロビーを行き来できる
バルコニー



EV

▲ 出入口

■ カフェ・ミュージアムショップ等

■ 展示

收藏

■ 共用部

■ 多目的スペース等

■ 事務・搬出入

■ 機械等