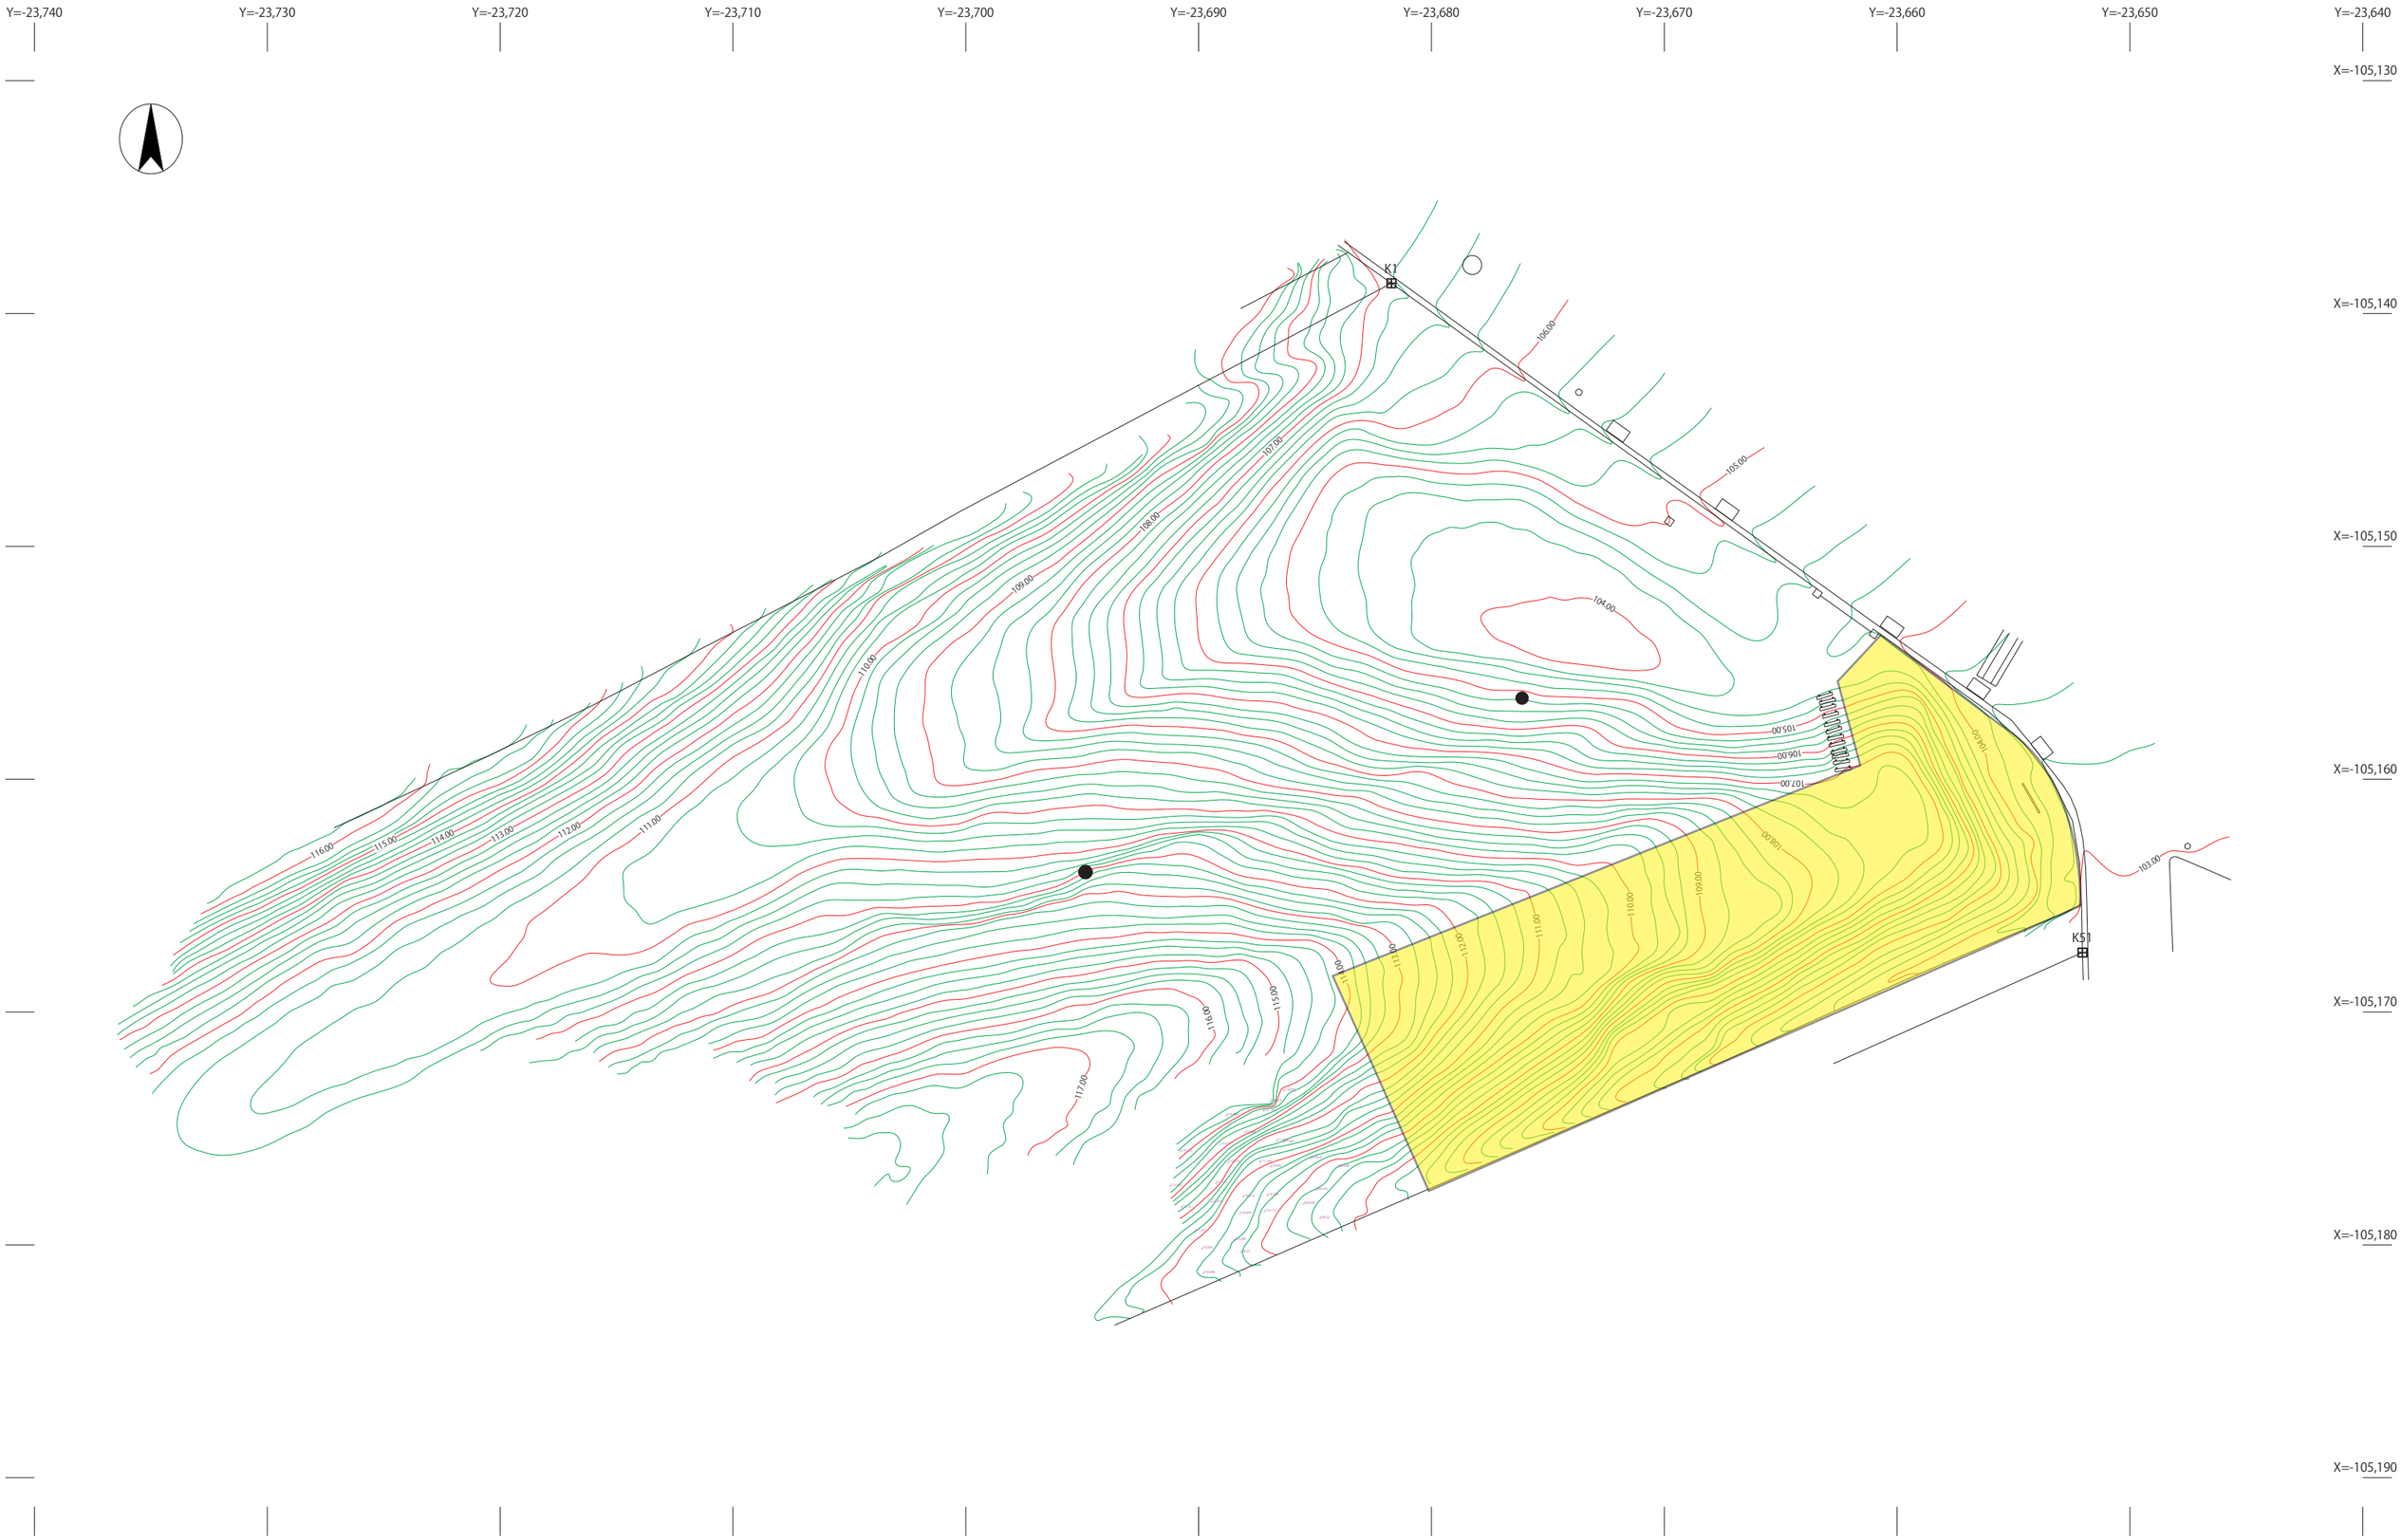

史跡公有化及び仮整備事業（史跡御土居（大宮）修景整備に伴う現況測量業務）　平面図　S＝1／250

0　10m