



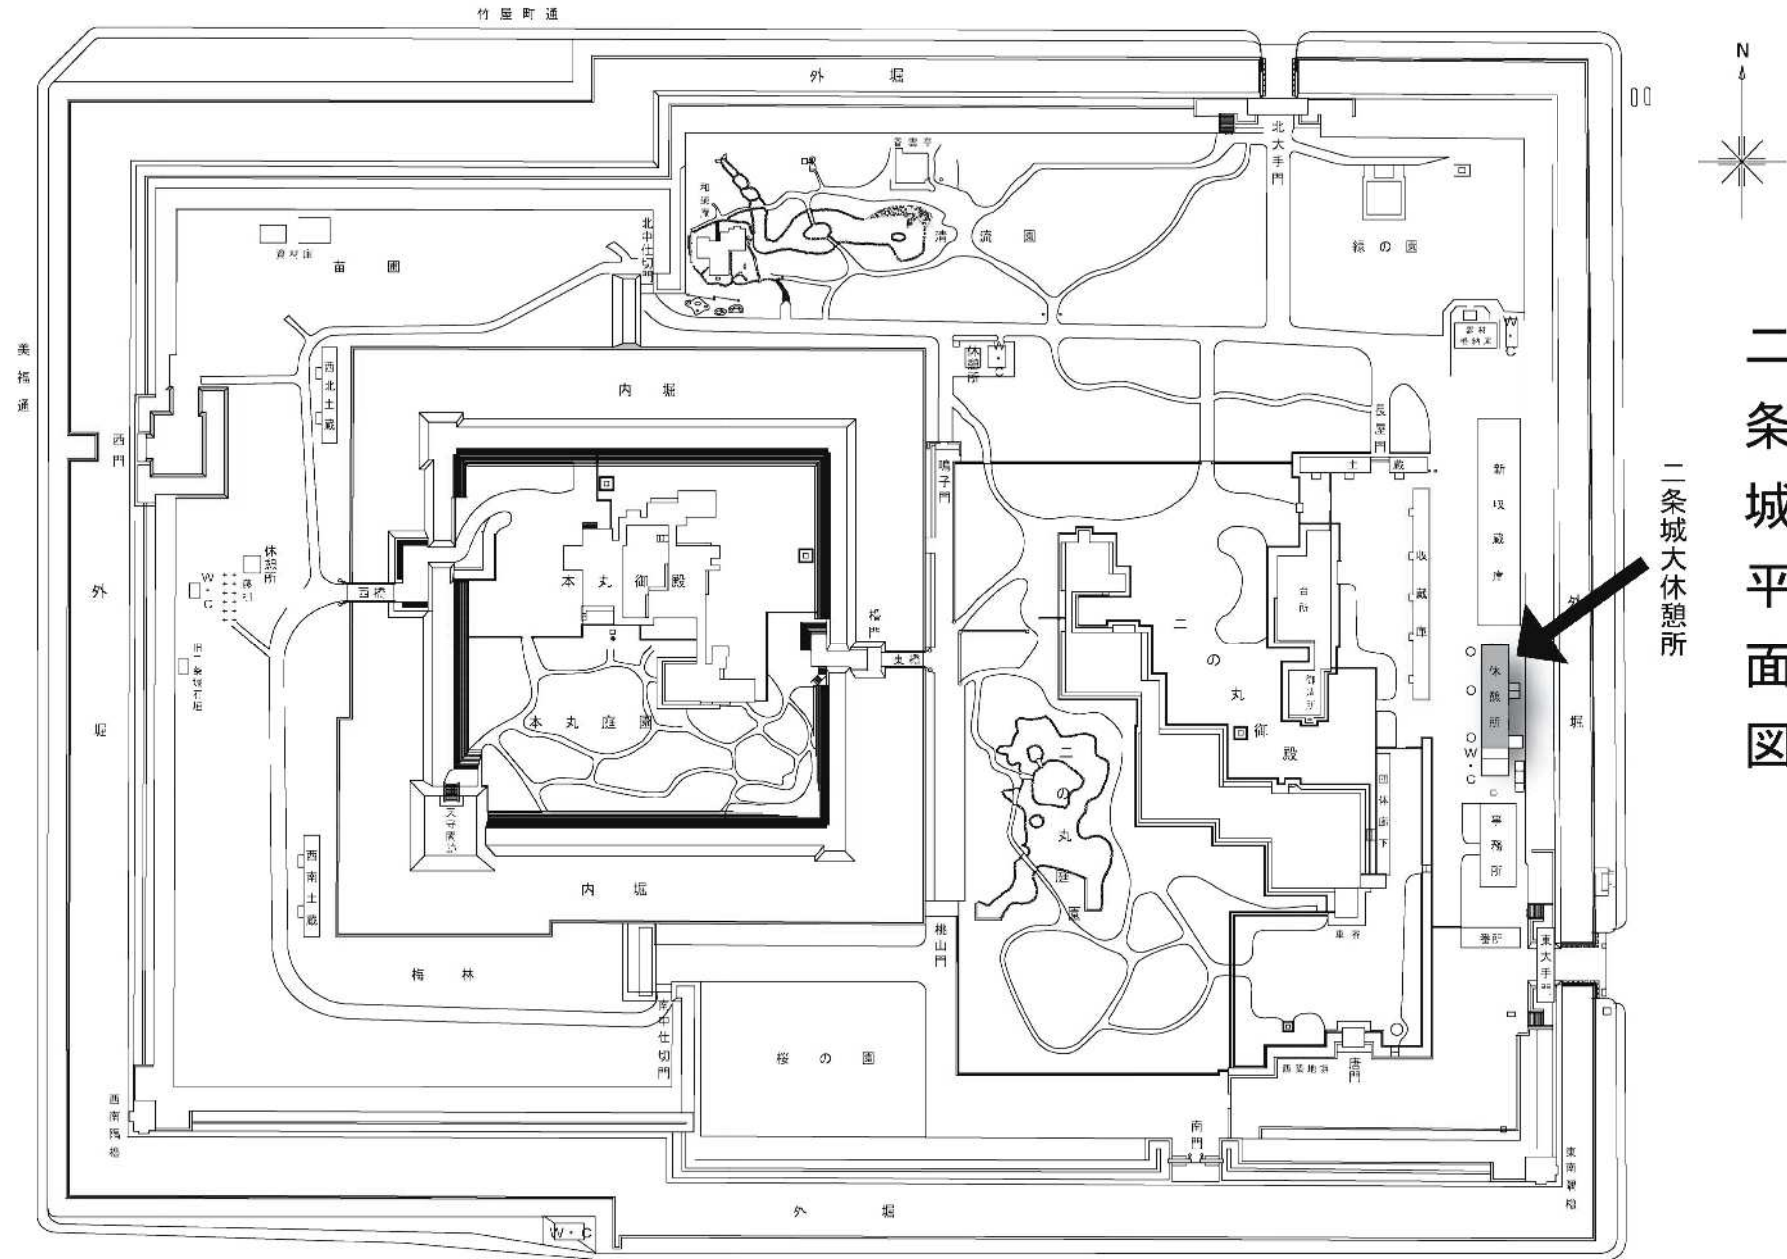

休憩所平面図

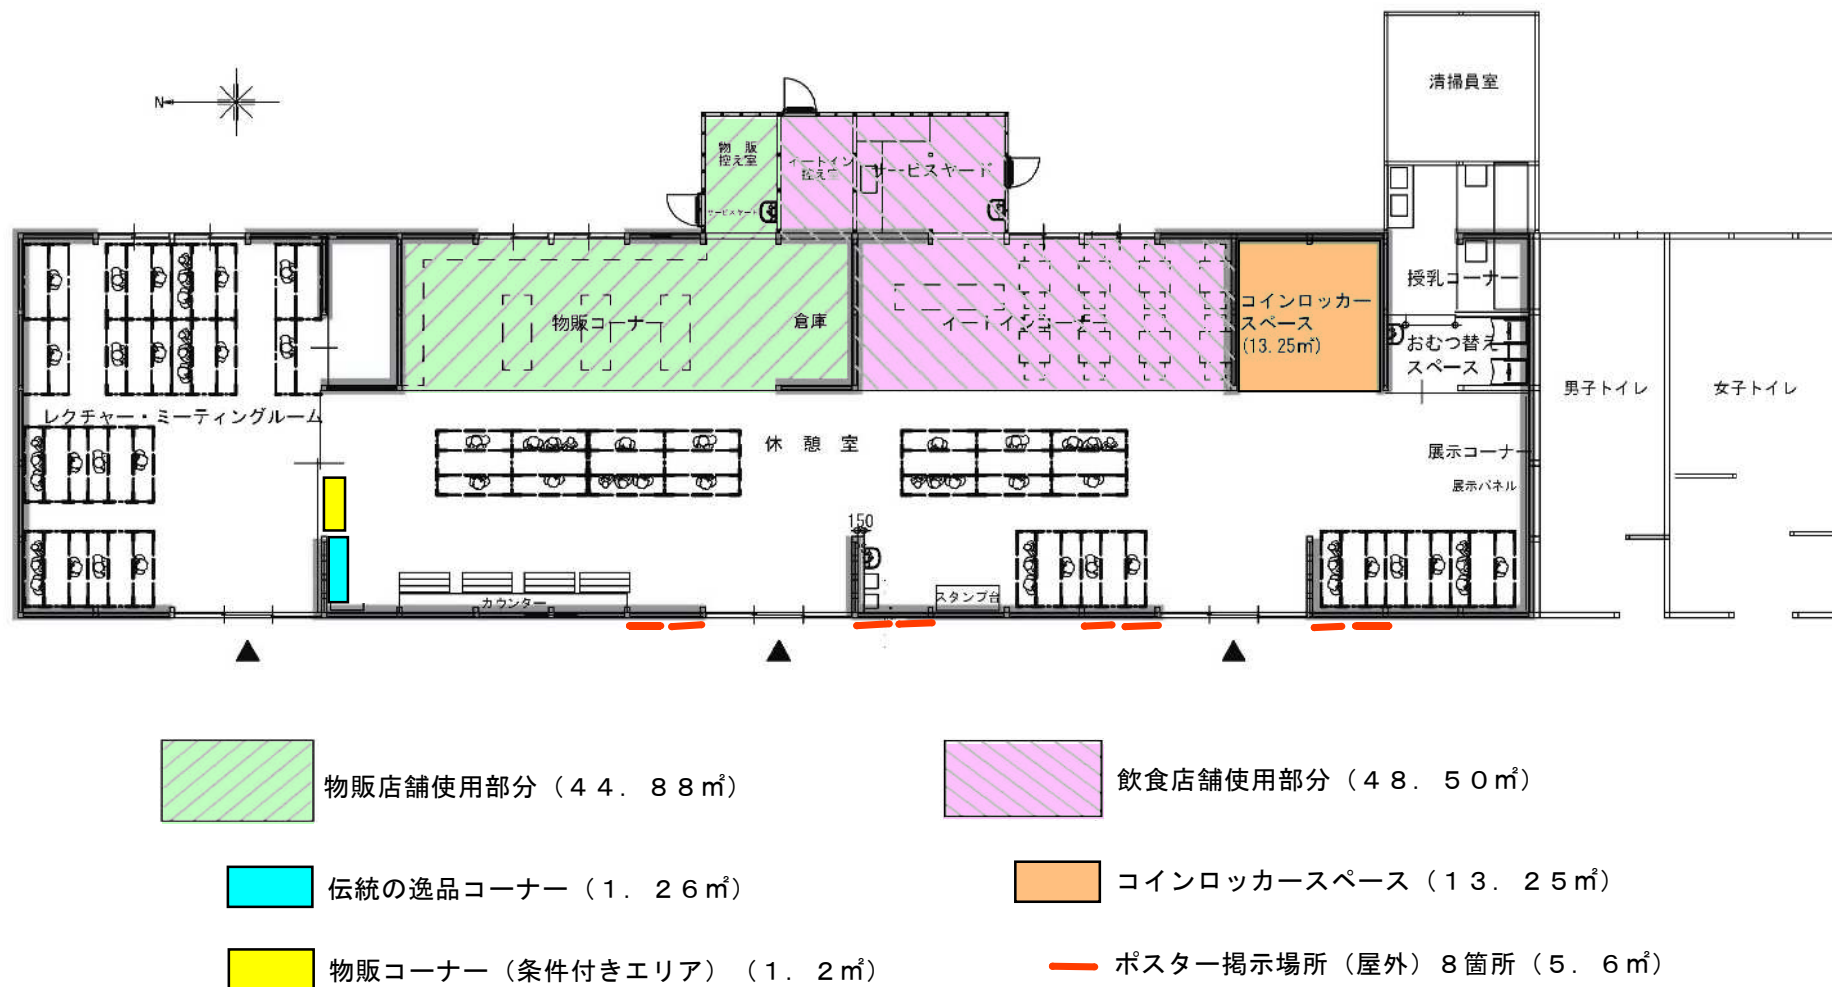



物販店舗平面図

凡例


SW:新設小壁(腰壁)
荒壁パネルにて補強

HW:新設小壁(垂れ壁)
荒壁パネルにて補強

AP:新設壁
荒壁パネル設置

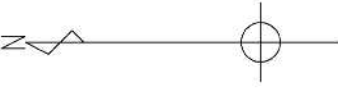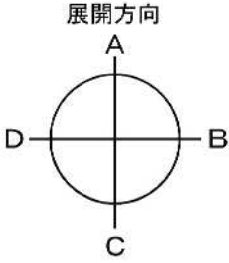


新設壁:無塗装サイディングt=14mm
通気緩衝緑40×15@303(防腐処理済材)
透湿防水シートt=0.2mm
スーパーエアテックスKD30-01フクビ製同等
構造用合板t=9mm合板@150ピッチ
グラスウール断熱材=75mm 10K 熱抵抗値1.5

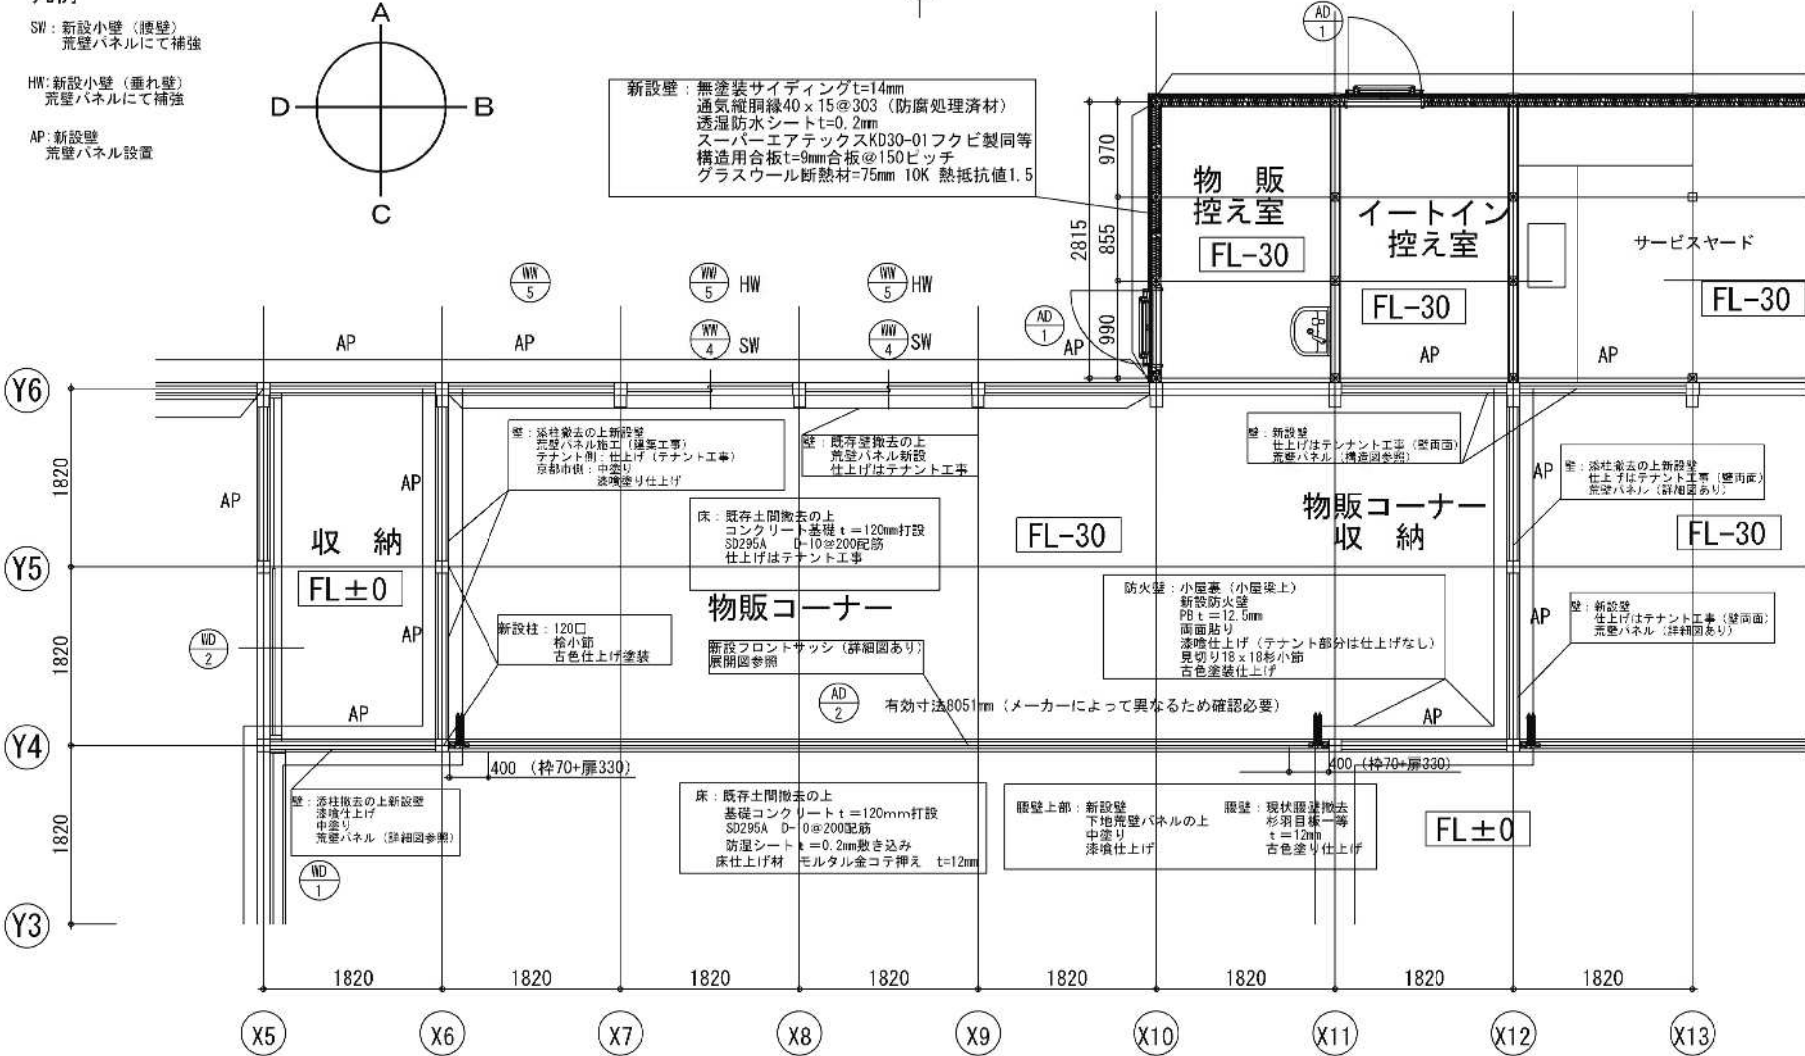


物販店舗展開図


A方向 展開

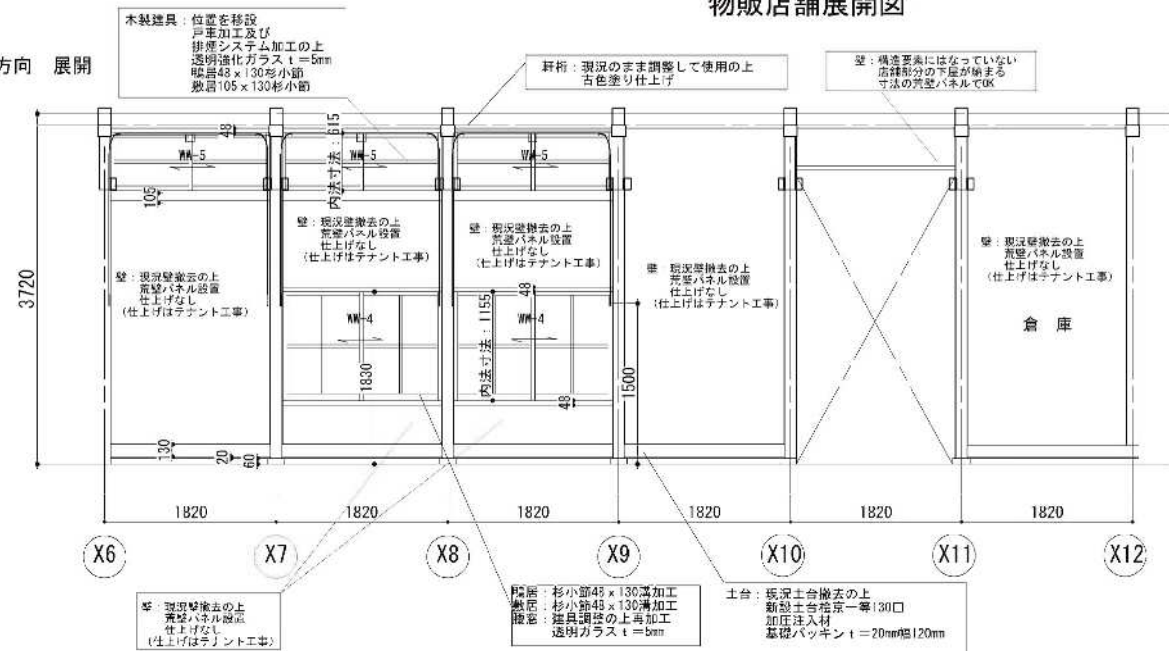


B方向 展開

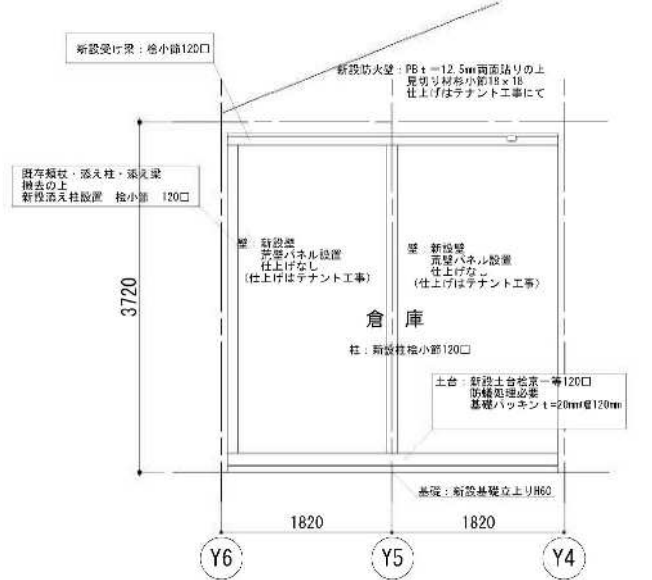


C方向 展開

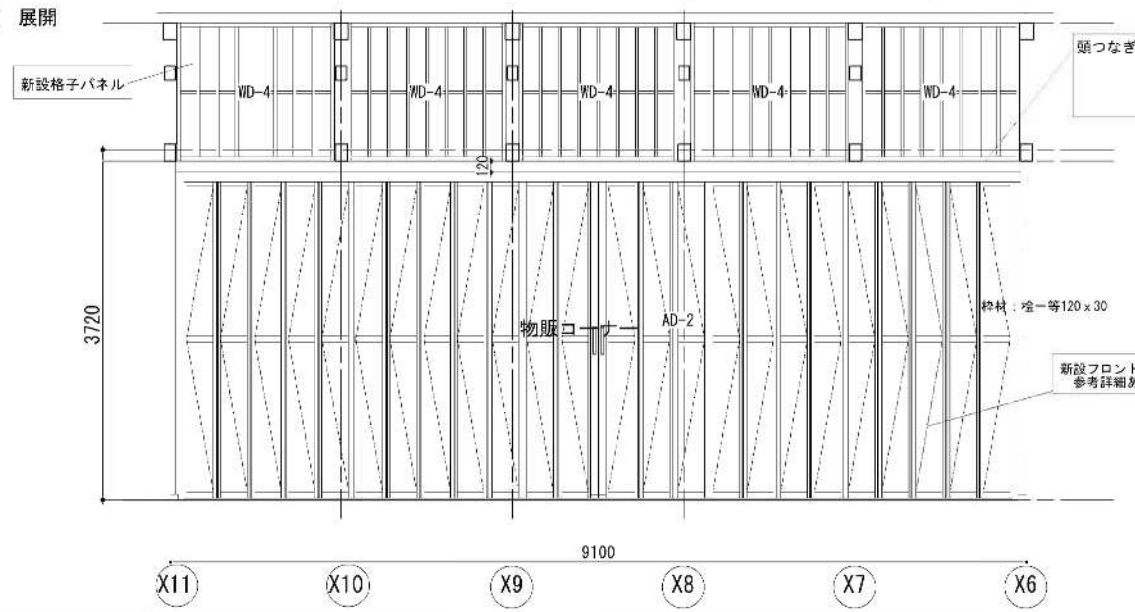


D方向 展開

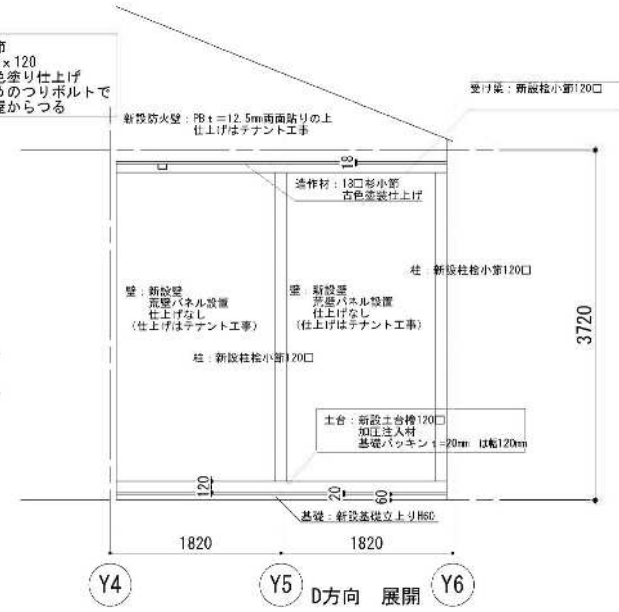


飲食店舗(イートイン)平面図

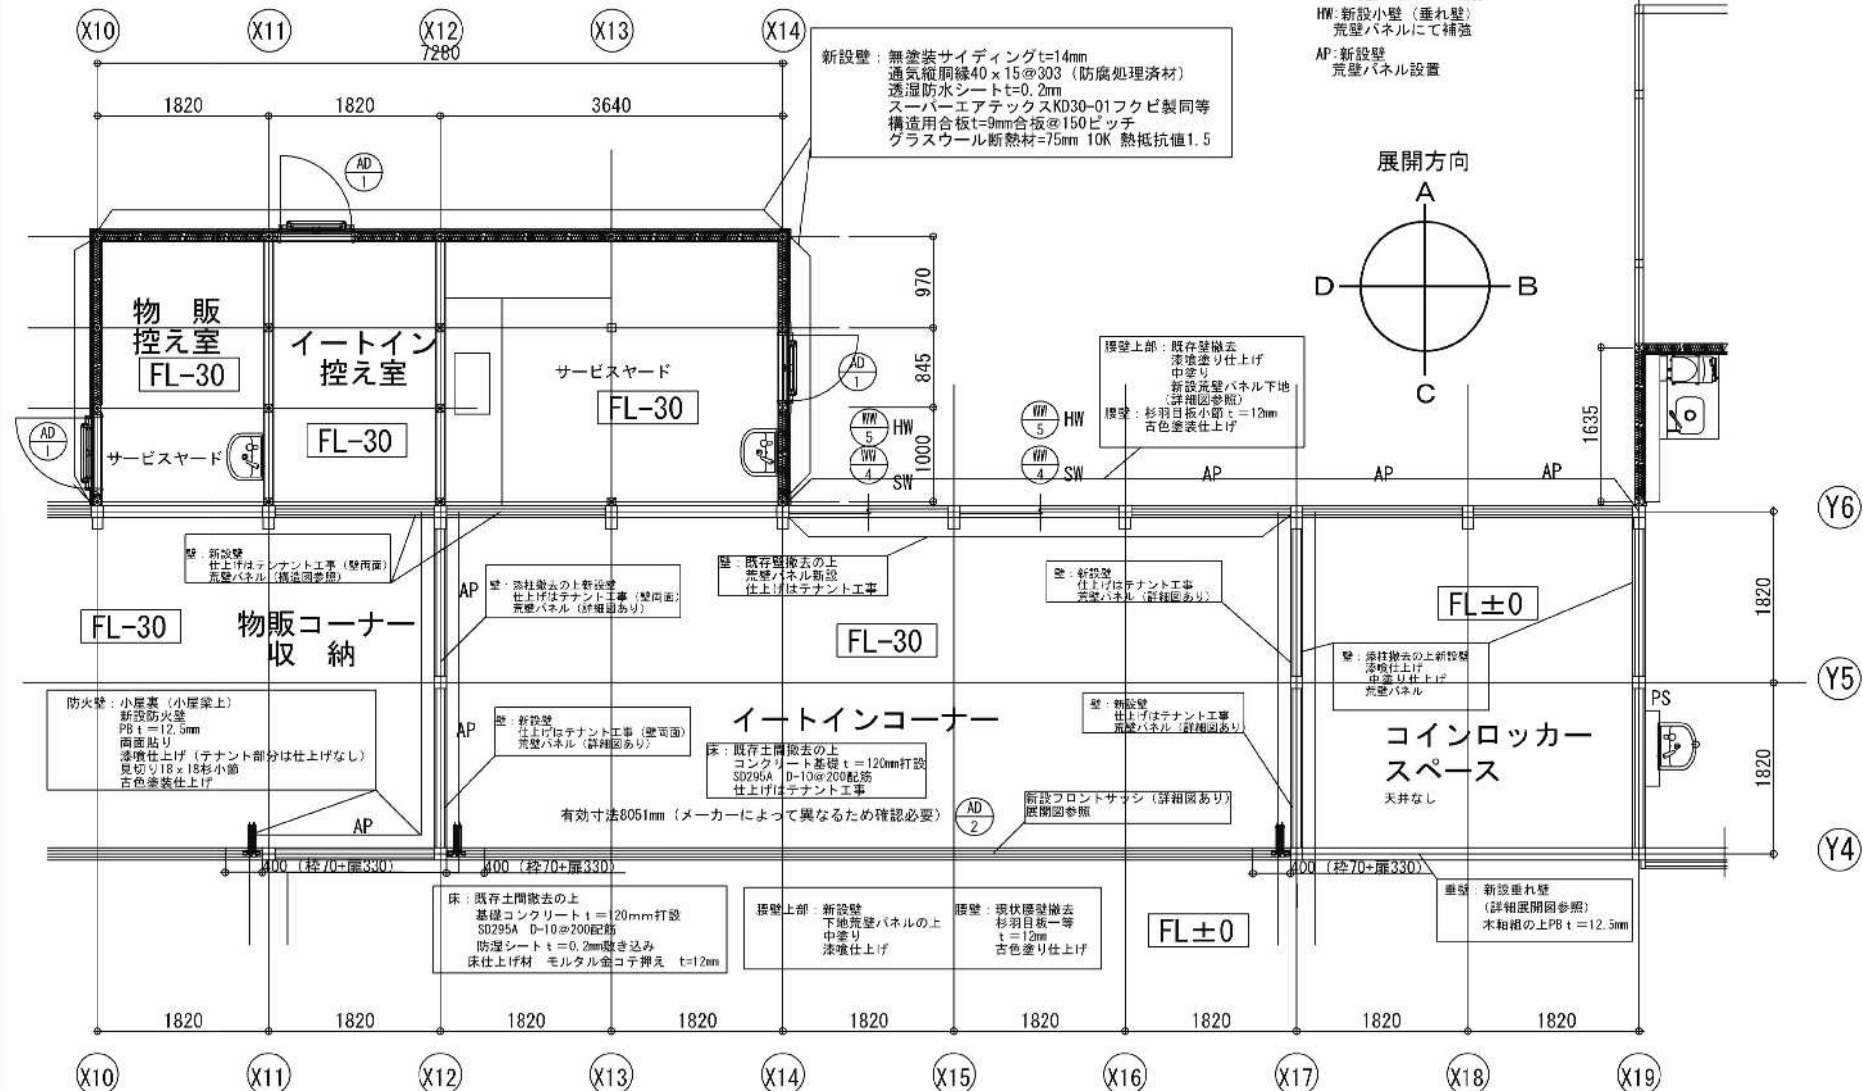


コインロッカースペース展開図

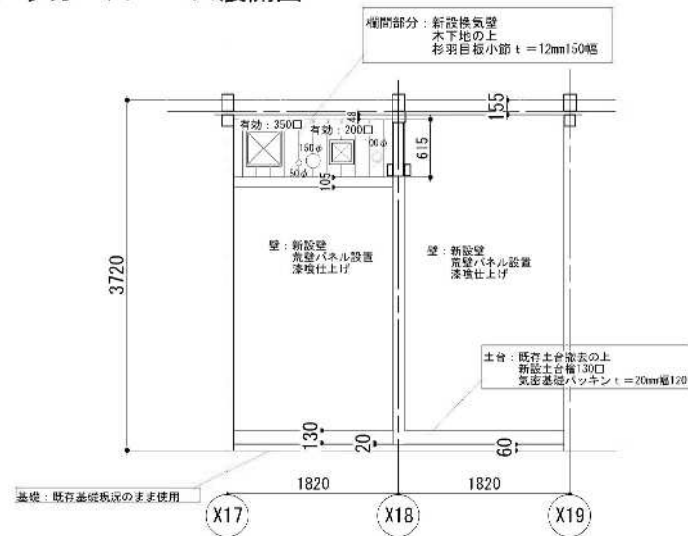


A方向 展開

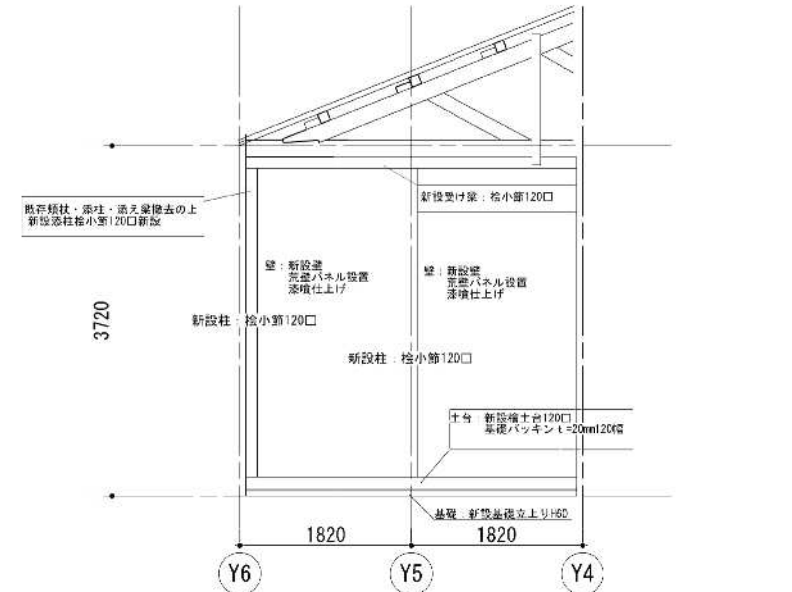

B方向 展開

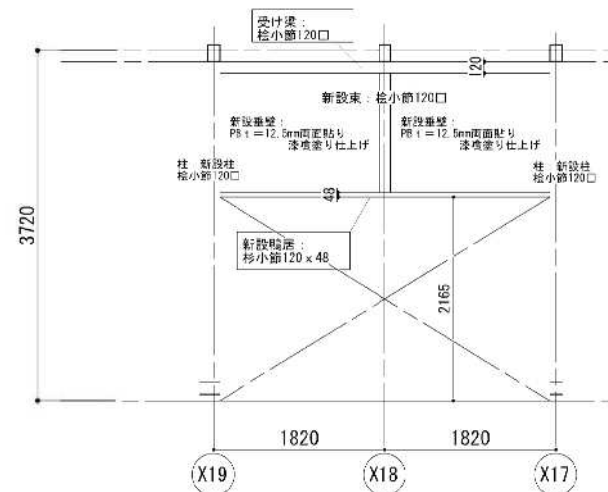


C方向 展開

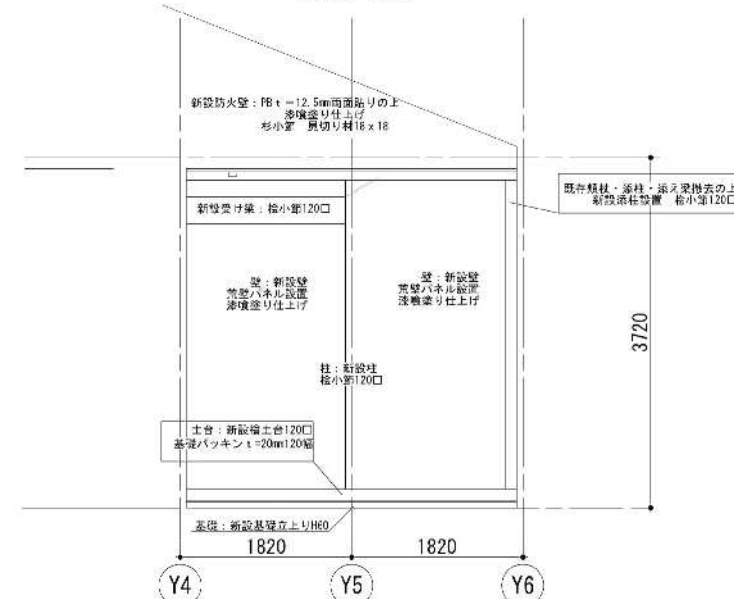

D方向 展開

盤結線図


テナント開閉器盤 (S-LM-1) 屋外防水型 ステンレス製指定色焼付塗装

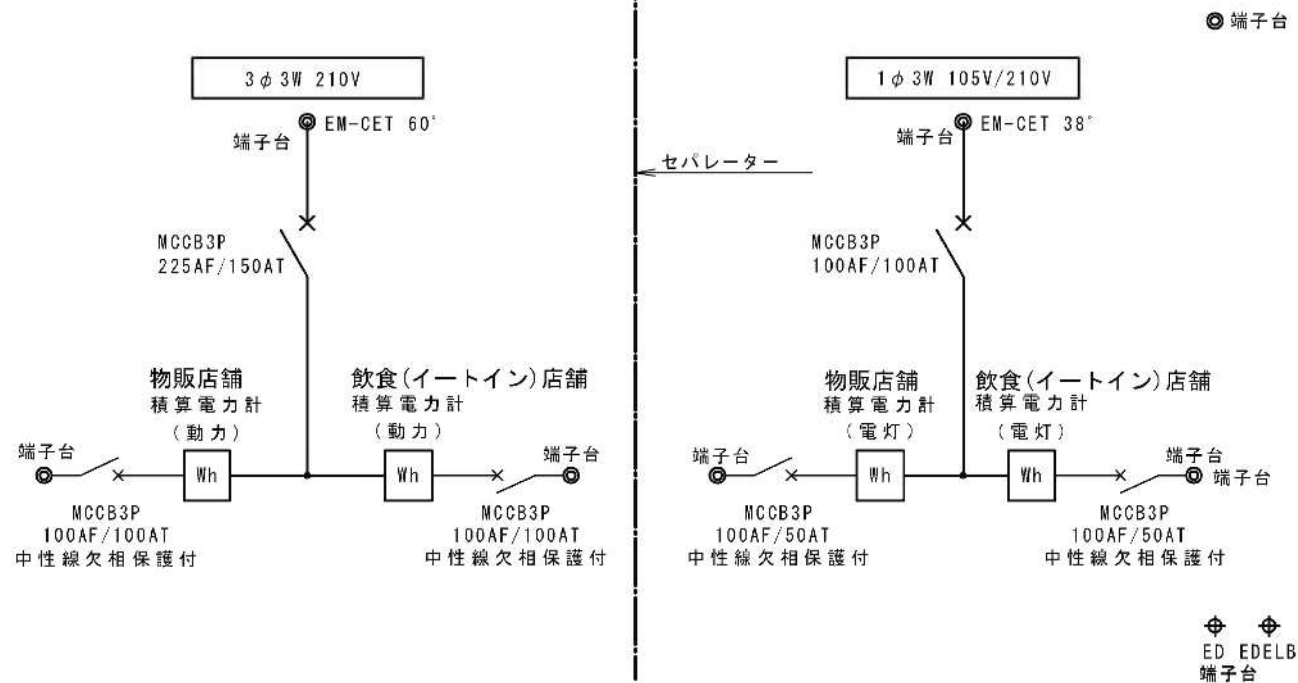

※接地端子台は(各5連以上)を取り付けること。

- ・ 積算電力計(動力)3 ϕ 3W100A パルス発信装置付 表面型 検定付 機械式
- ・ 積算電力計(電灯)1 ϕ 3W50A パルス発信装置付 表面型 検定付 機械式
- ・ 各ブレーカの定格遮断容量は25KA以上とする。
- ・ 盤内下部に端子盤を配置する。

幹線設置図

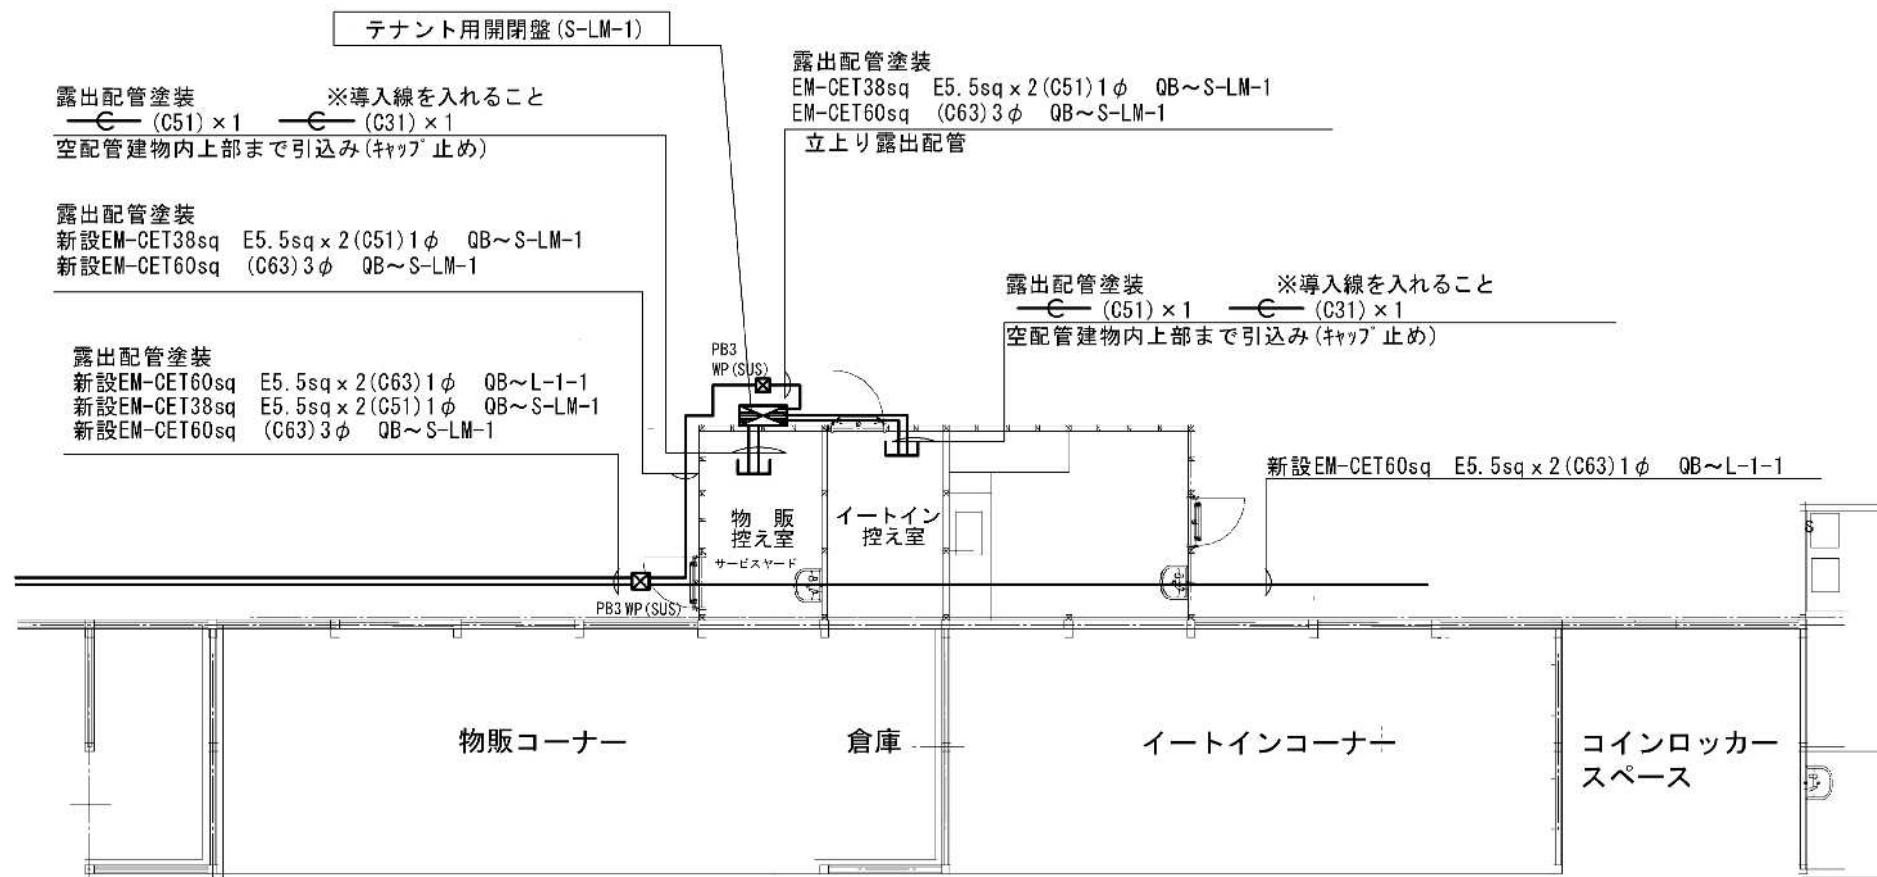

給排水設備図

