
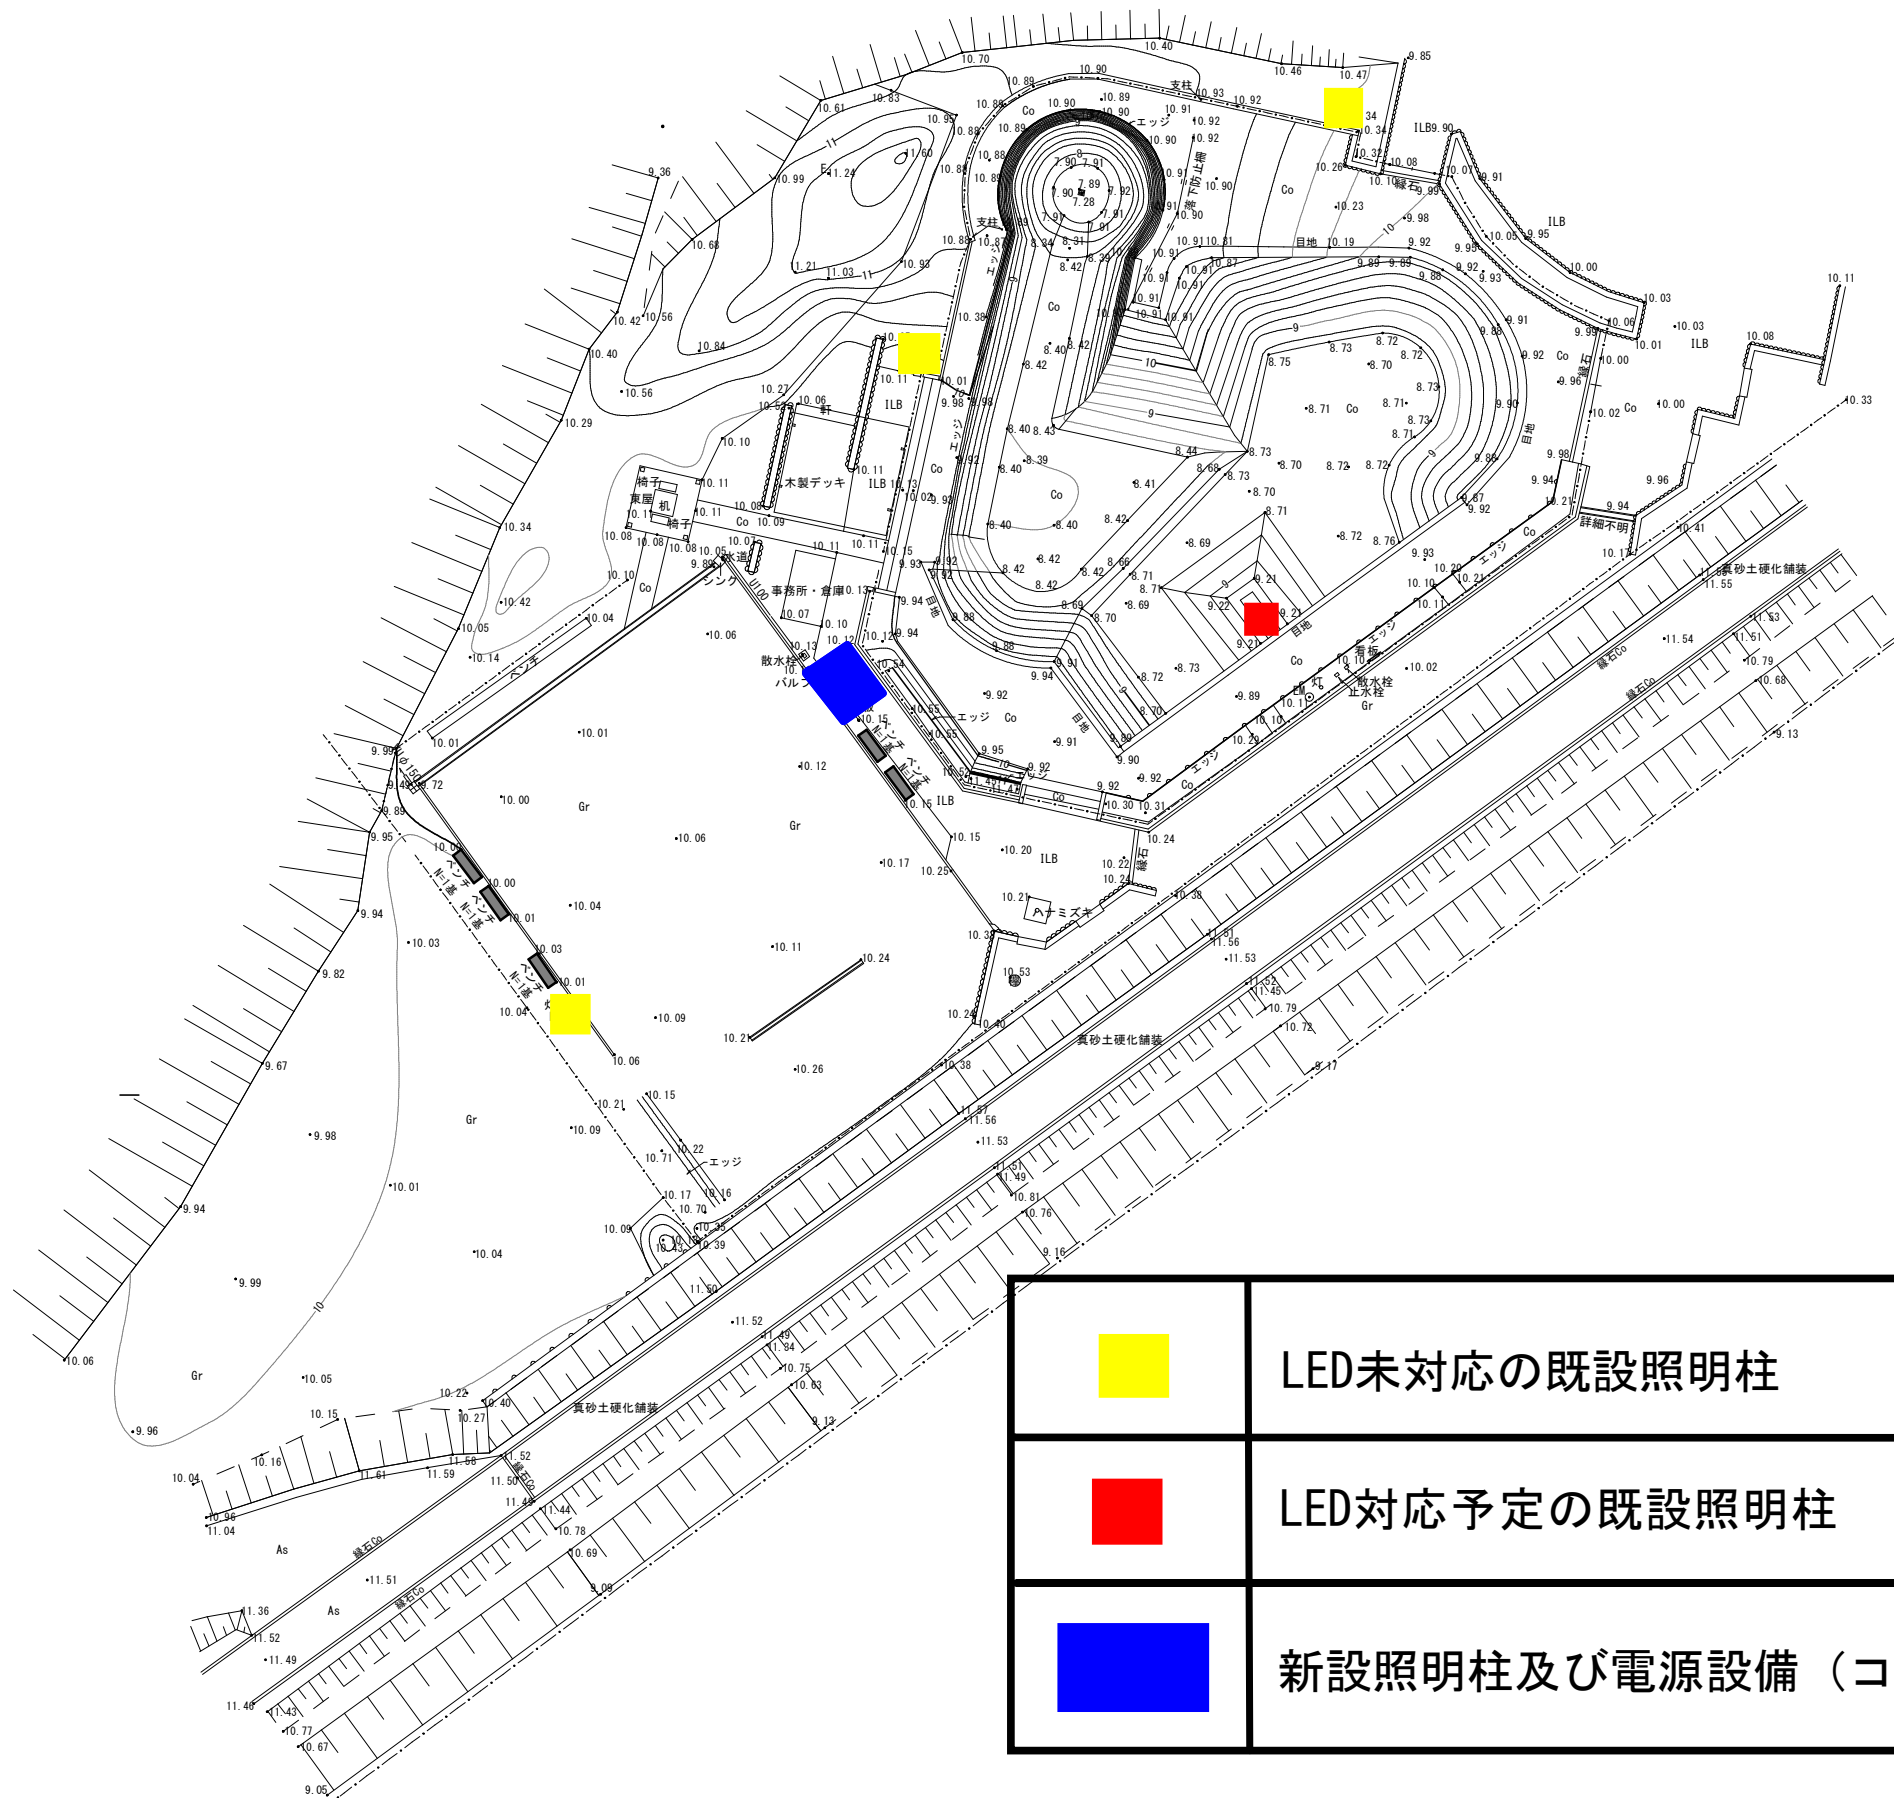


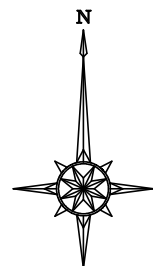

	LED未対応の既設照明柱
	LED対応予定の既設照明柱
	新設照明柱及び電源設備（コンセント）設置可能範囲