


京都コンサートホール
案内図
【1F】(A3 1:400)

京都府エコ路地～
京都府植物園
・地下鉄烏丸線北山駅
(3番口・エレベーター)

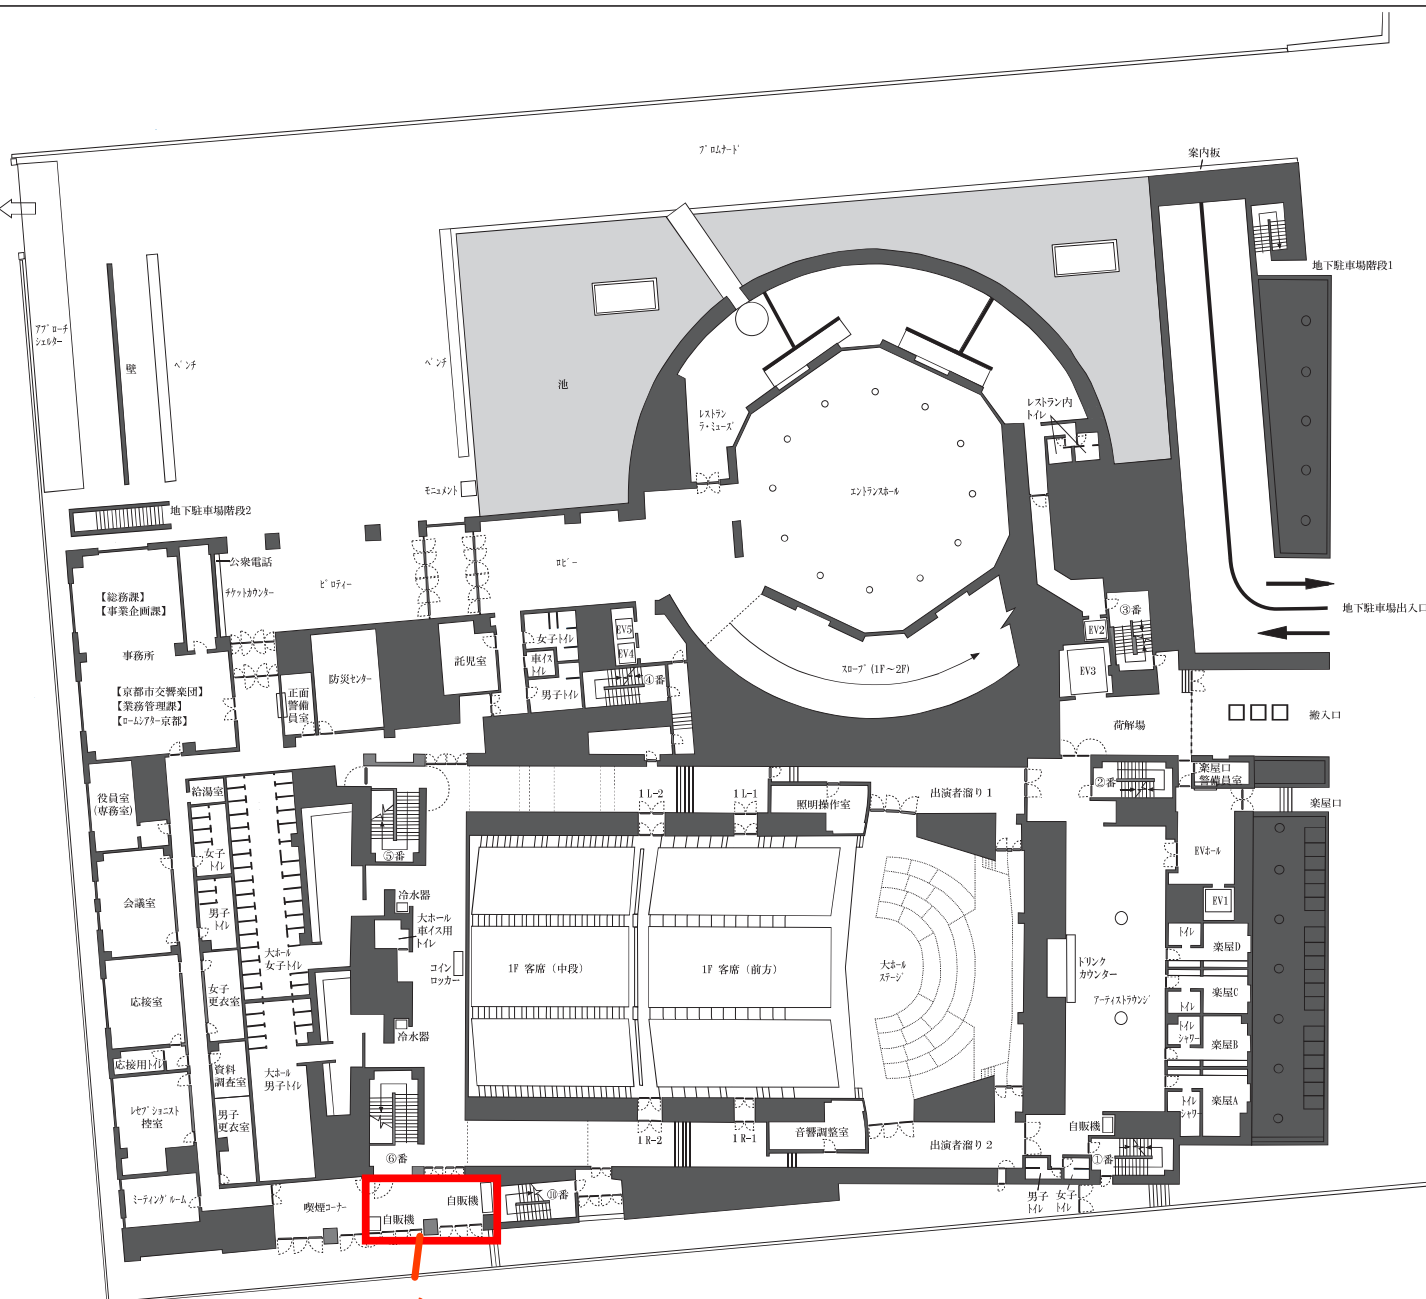


1台


下鴨中通り

案内図

【4F】(A3 1:400)

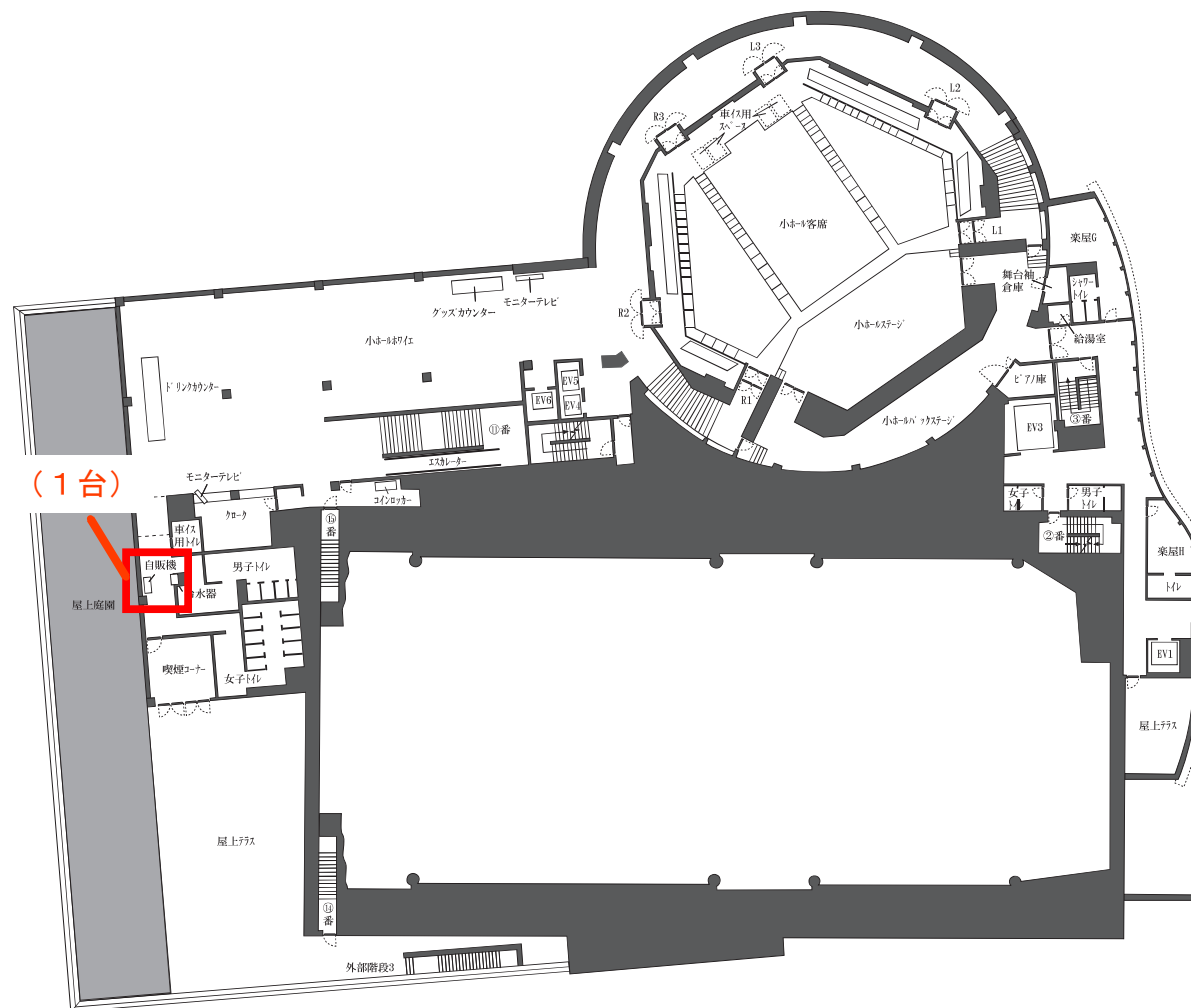


呉竹文化センター 1階 施設配置図

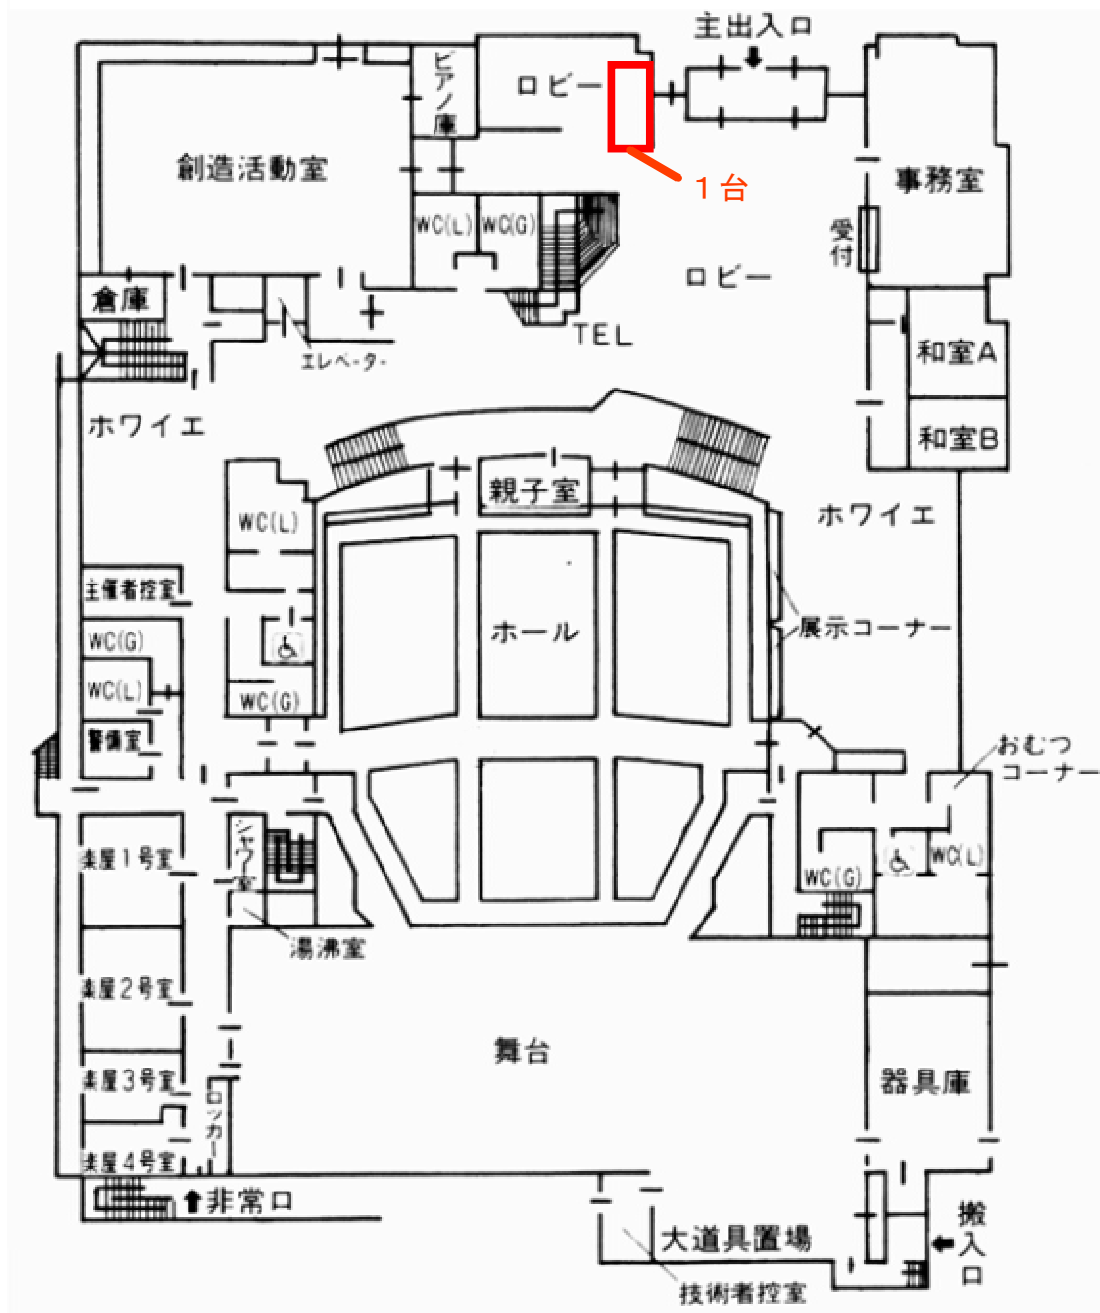

右京ふれあい文化会館

1階

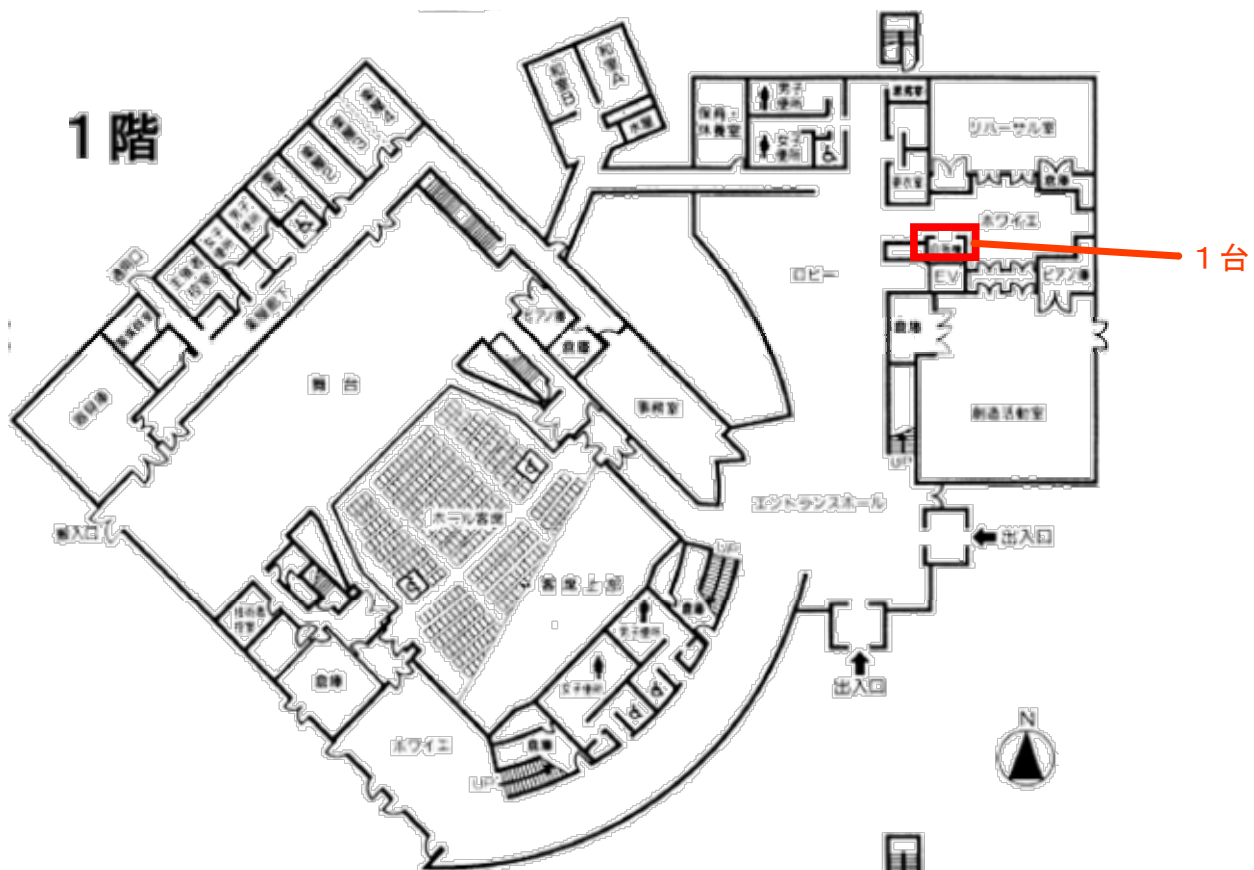

2階

