



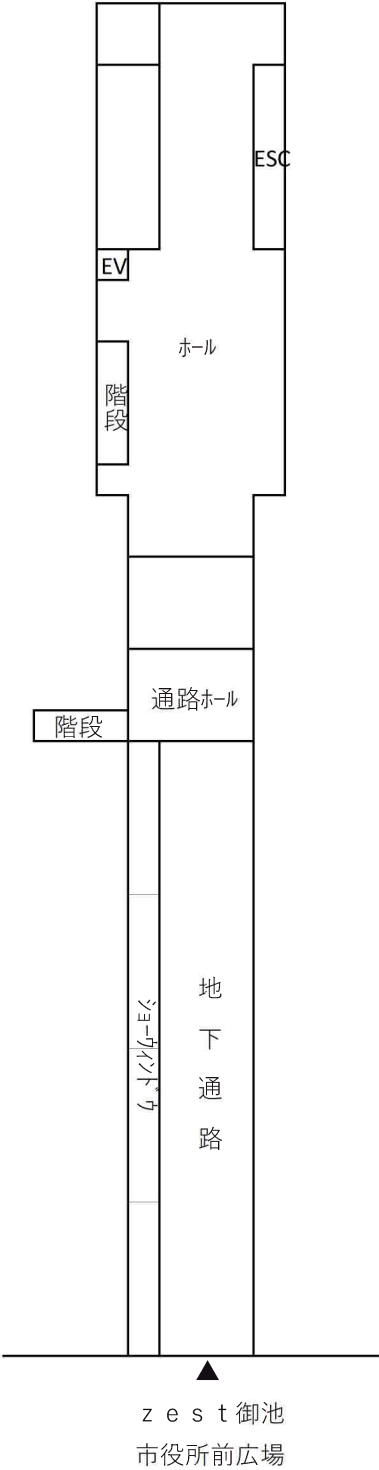

西庁舎B1F

本庁舎B1F


移転開始前

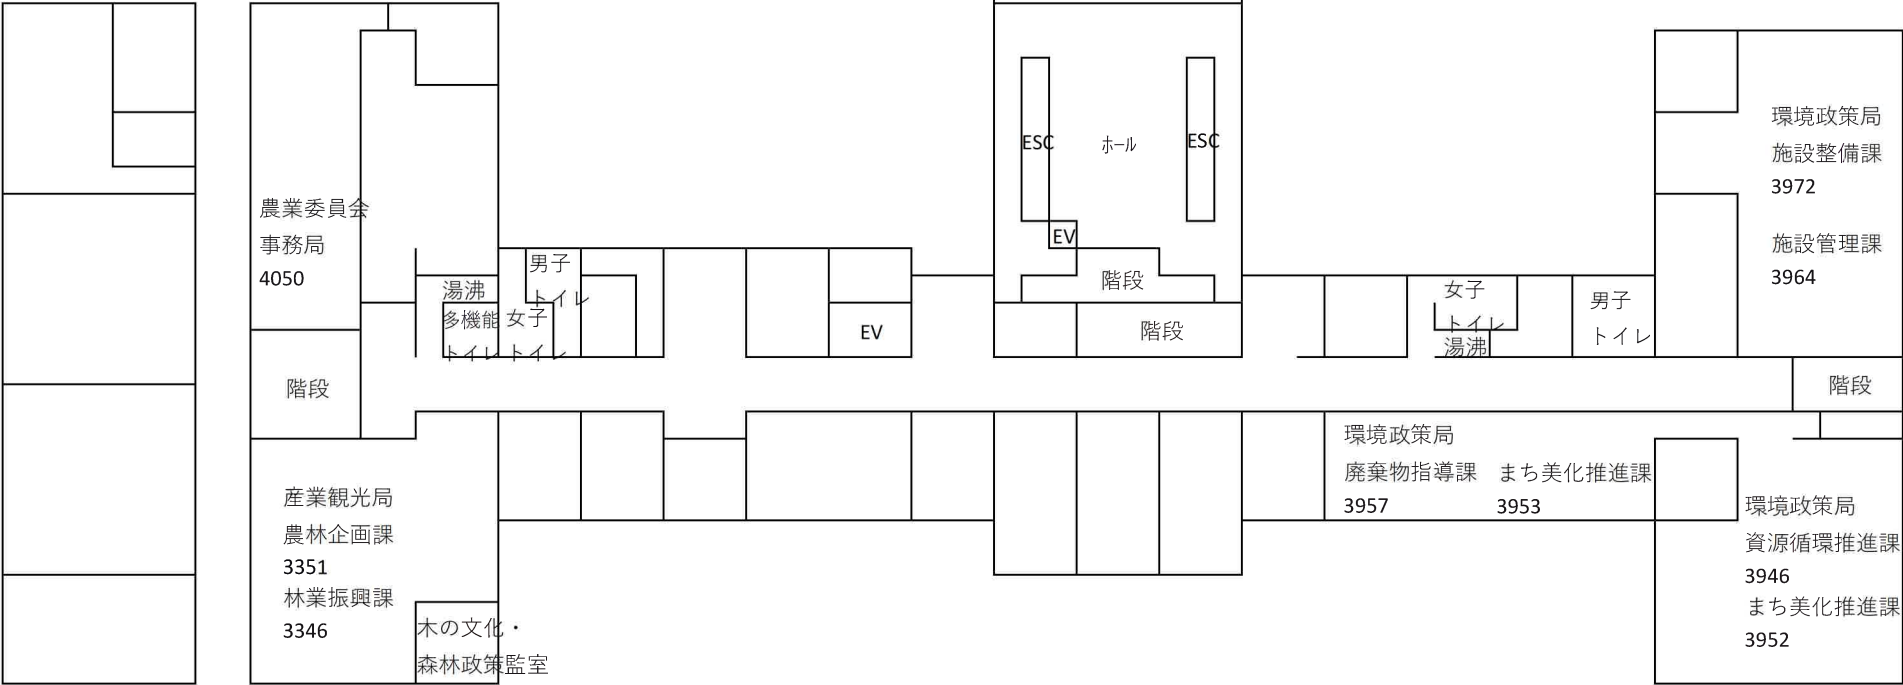

西庁舎1F

本庁舎1F


移転開始前

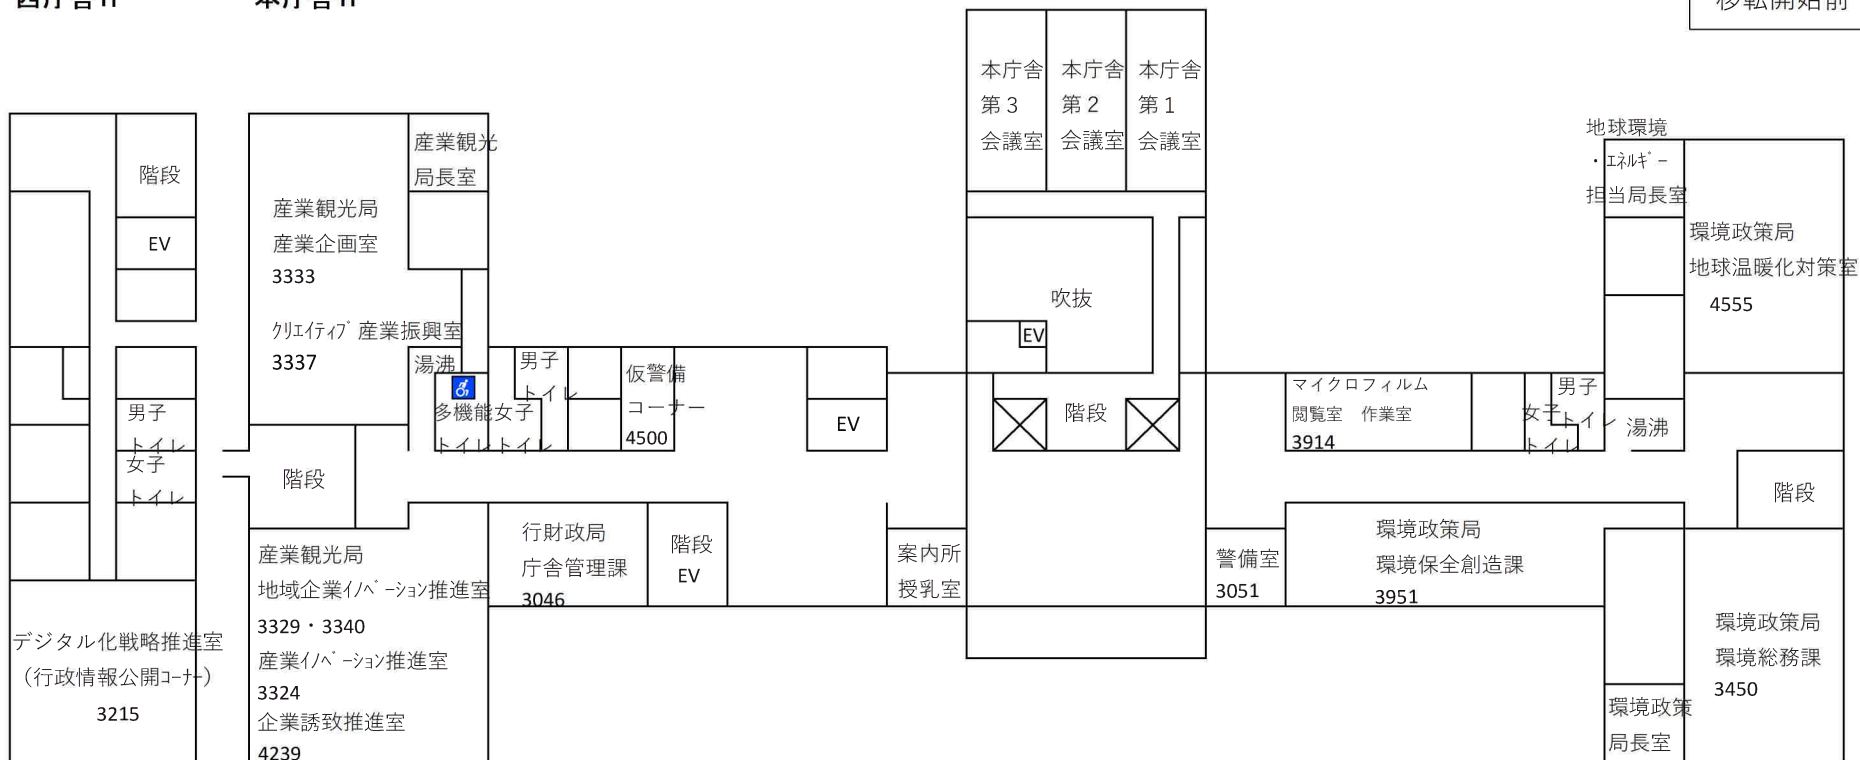

西庁舎2F

本庁舎2F


移転開始前

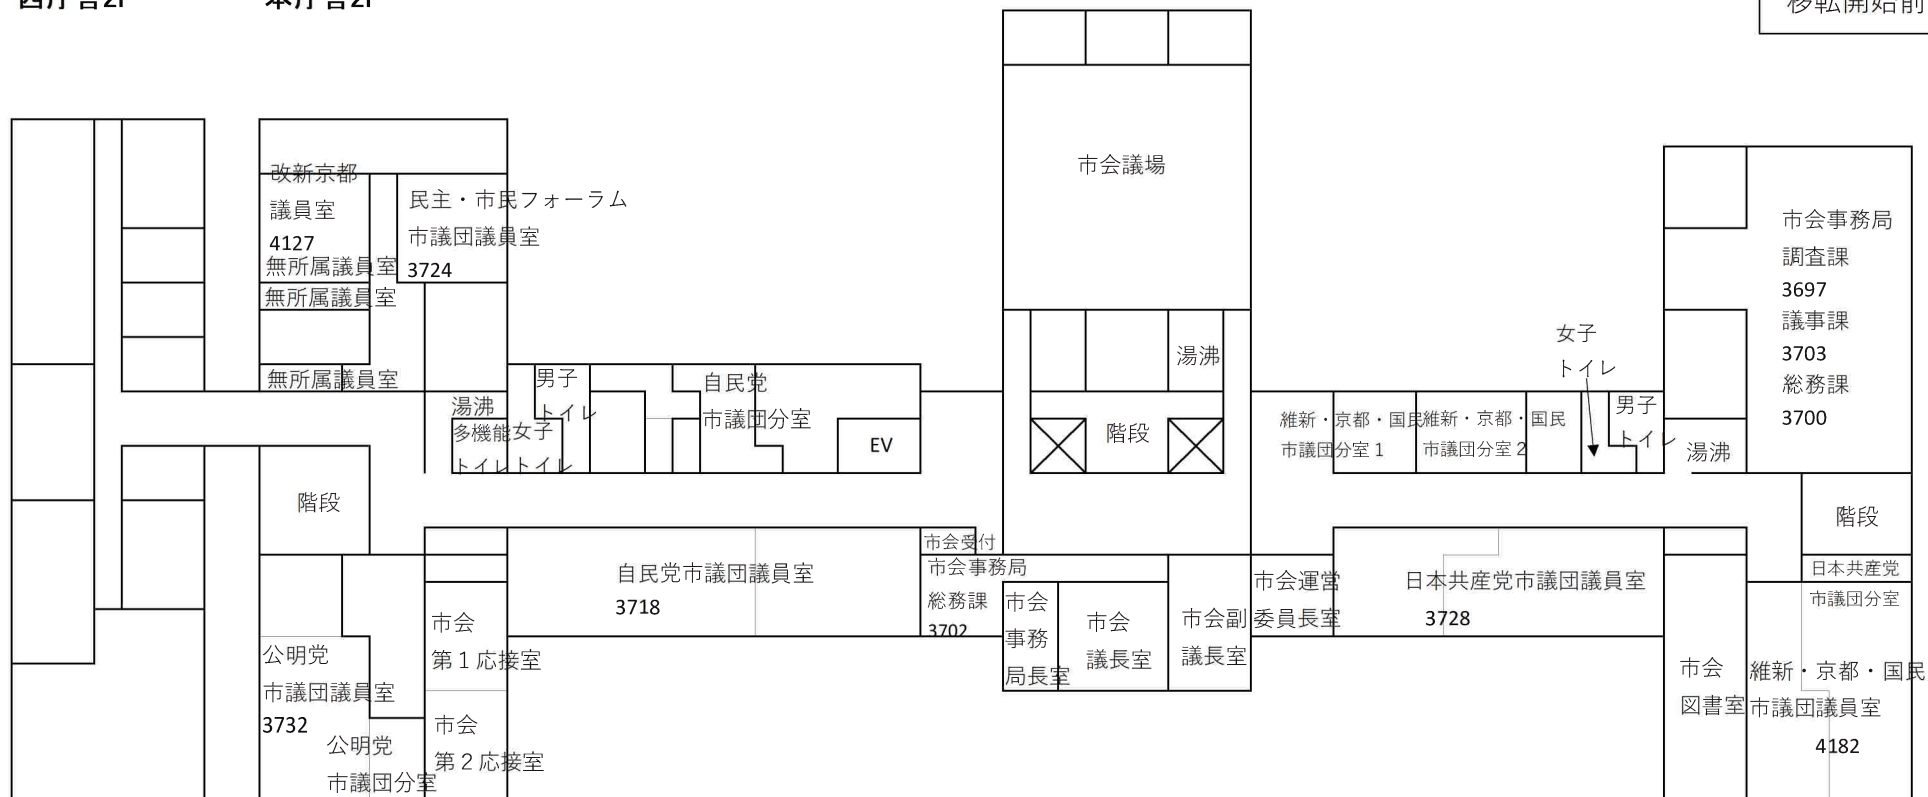

西庁舎3F

本庁舎3F


移転開始前

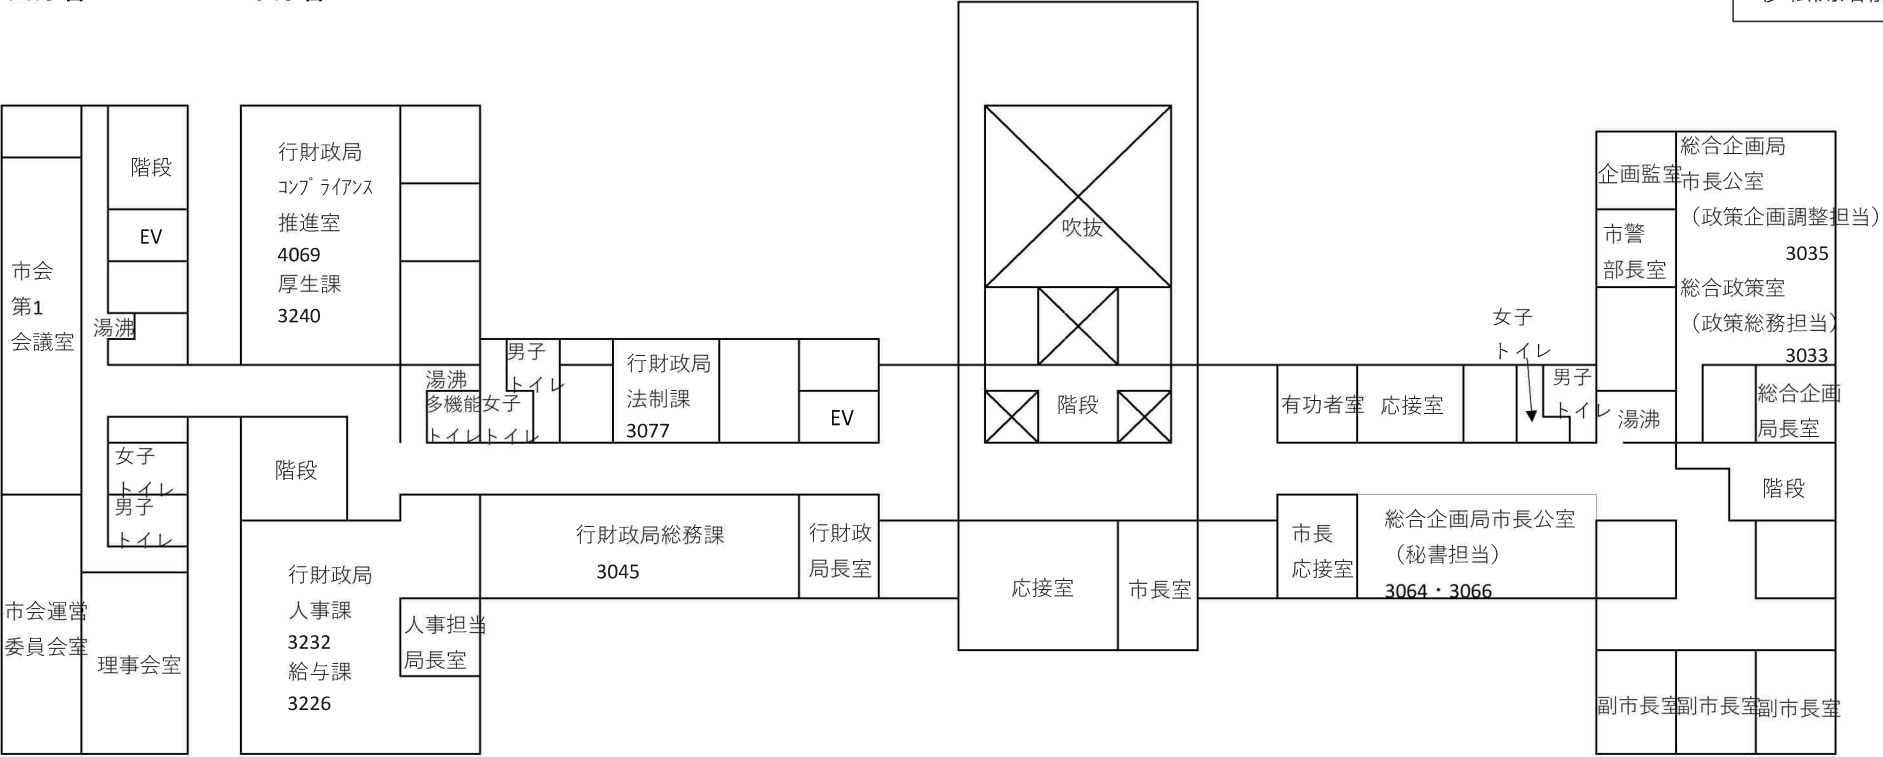

西庁舎4F

本庁舎4F

移転開始前

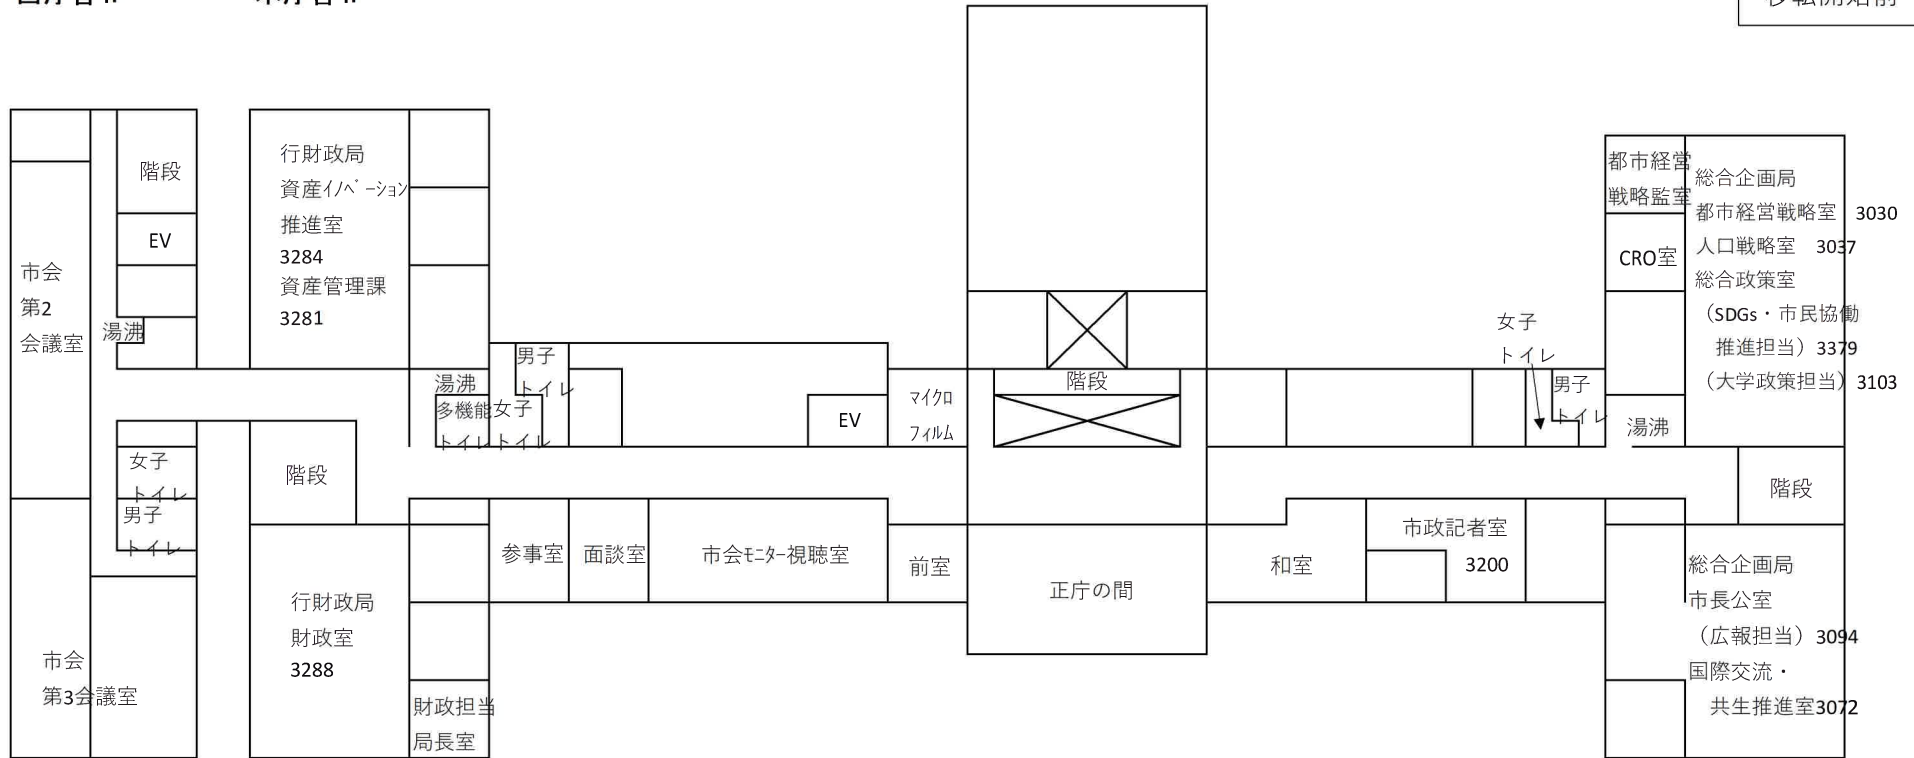

西庁舎RF

本庁舎RF

移転開始前

