


鷹峯市営住宅

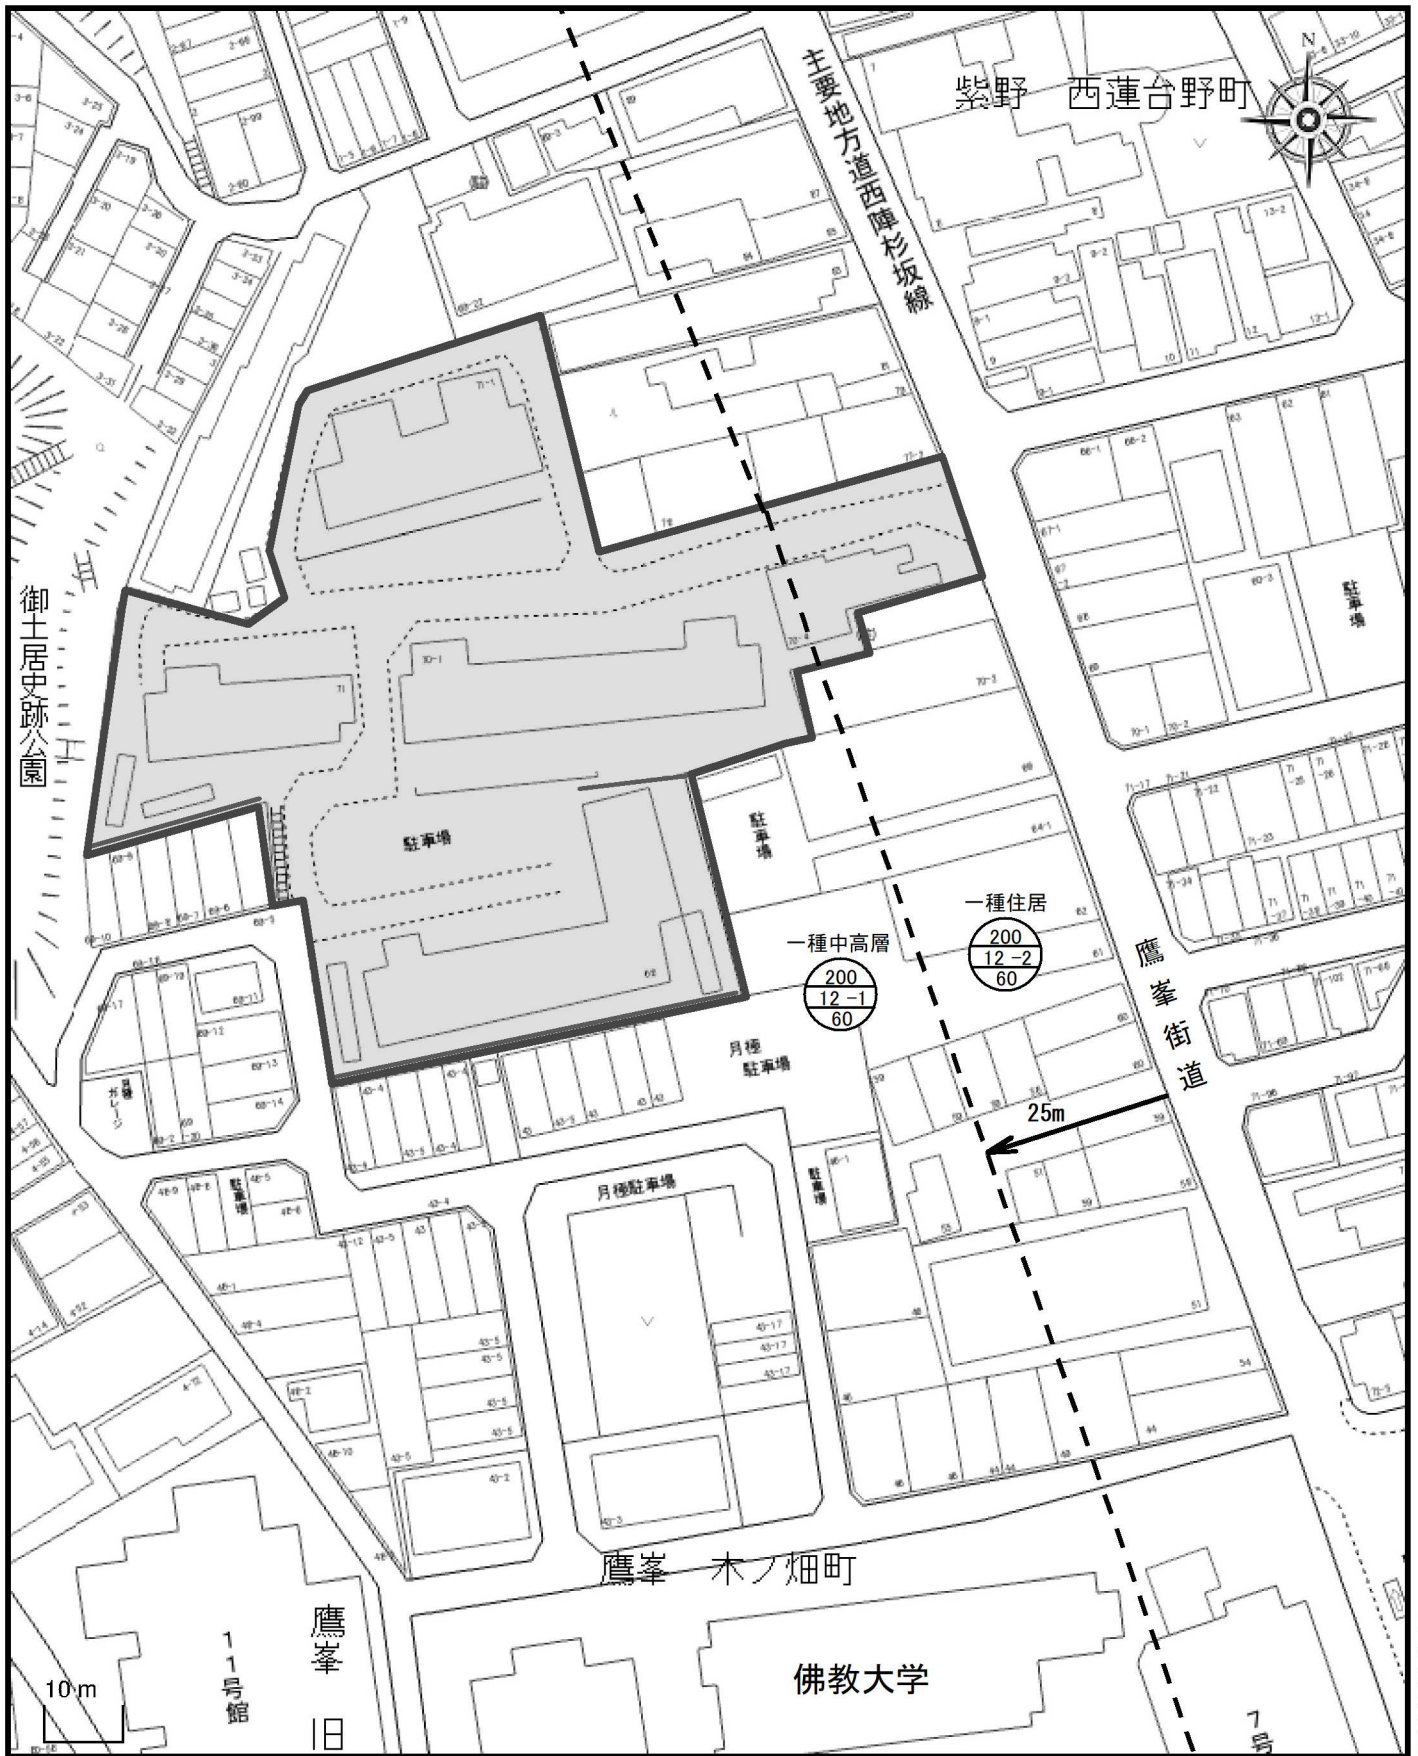

※ 鷹峯街道沿い25m：第一種住居地域、建蔽率60%、容積率200%、高さ12m
 その他：第一種中高層住居専用地域、建蔽率60%、容積率200%、高さ12m

至千本北大路