


# 上賀茂市営住宅

至 二軒茶屋駅

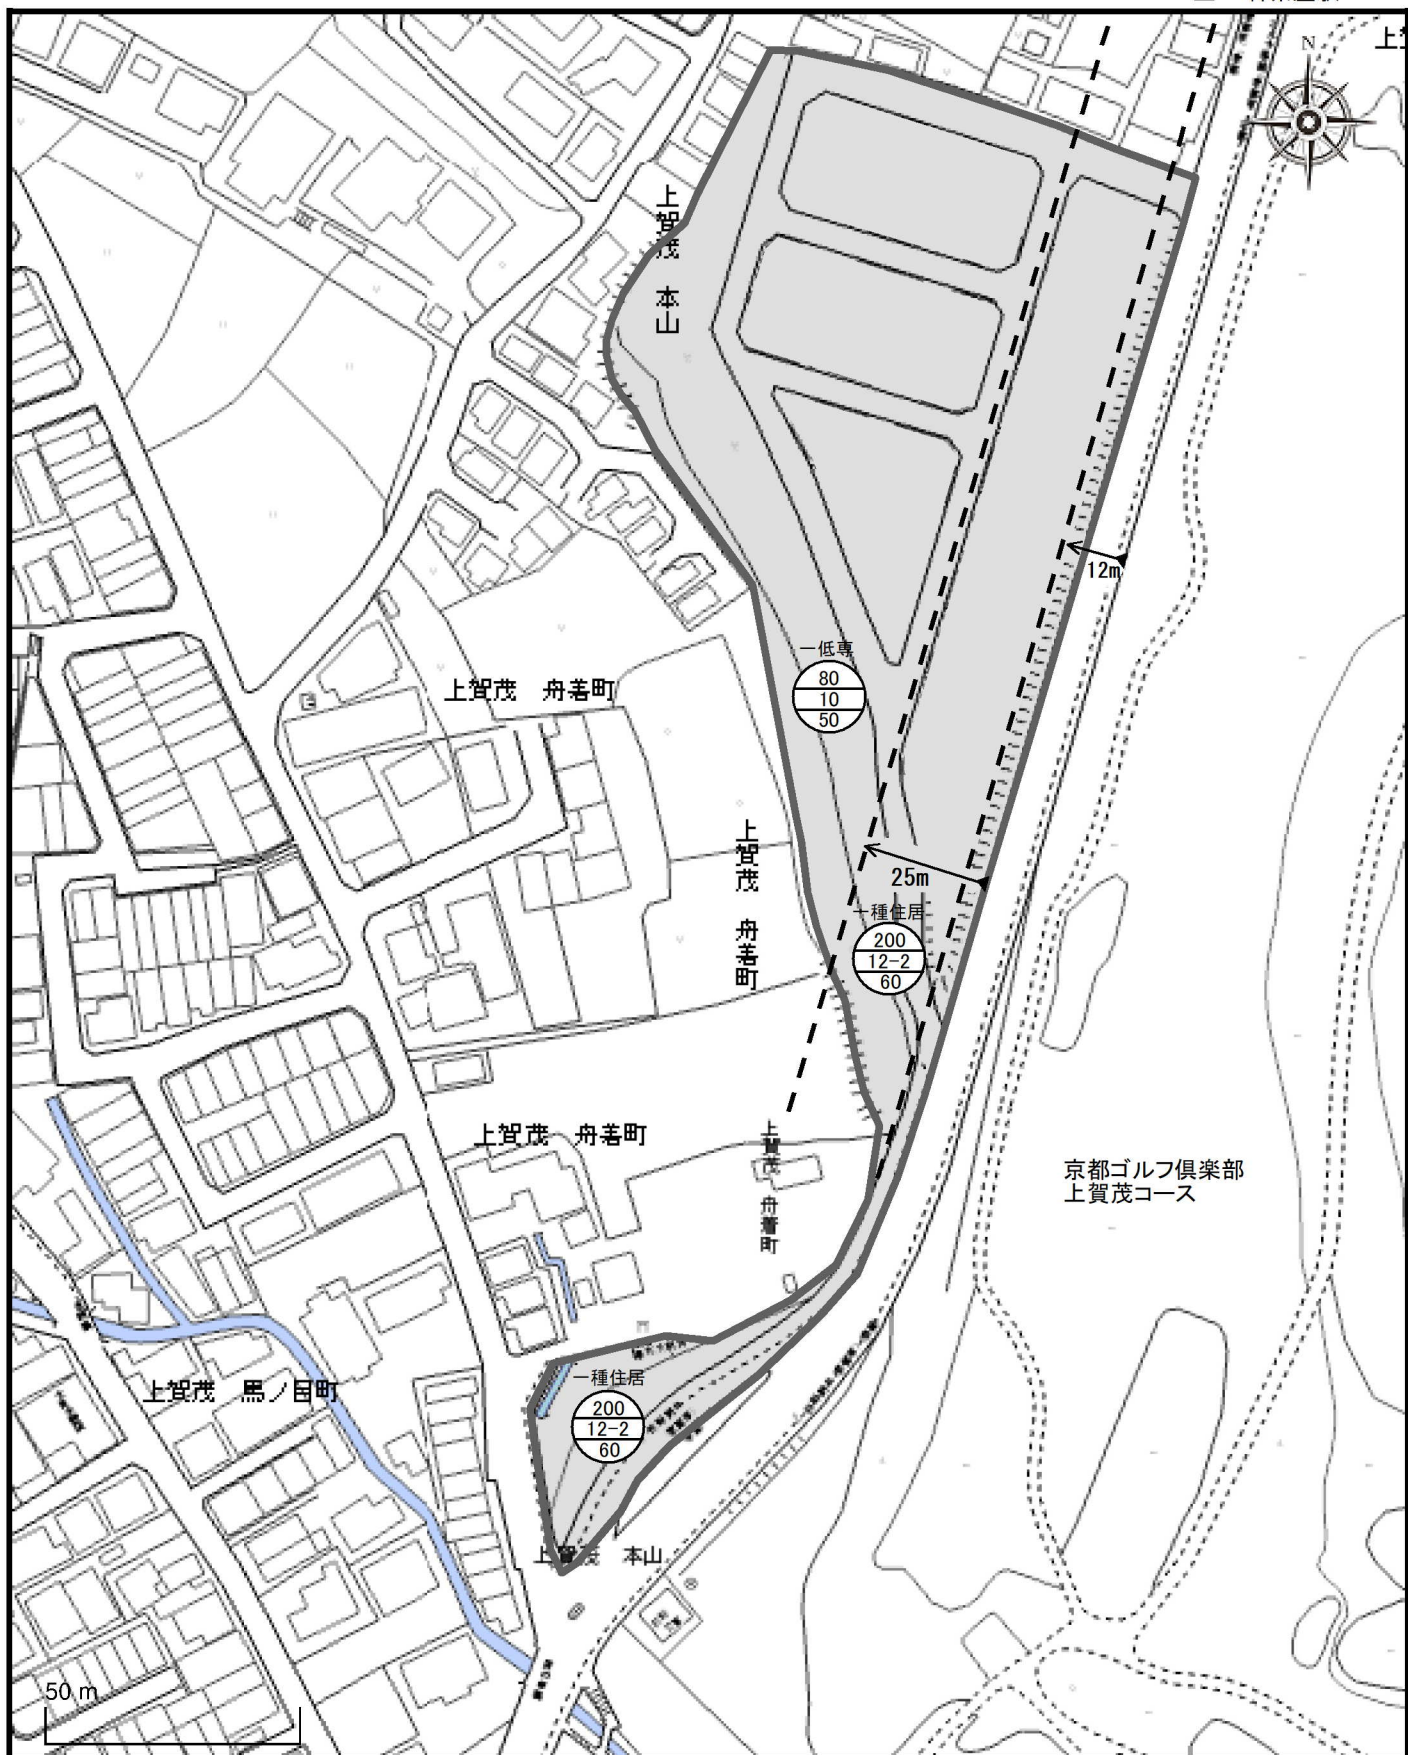

至 柵野別れ

- ※ 東側道路沿い25m：第一種住居地域、風致地区、建蔽率60%、容積率200%、高さ12m
- 西側：第一種低層住居専用地域、風致地区、建蔽率50%、容積率80%、高さ10m
- ※ 東側道路は幅員12mとする都市計画あり。