



■ 平面図

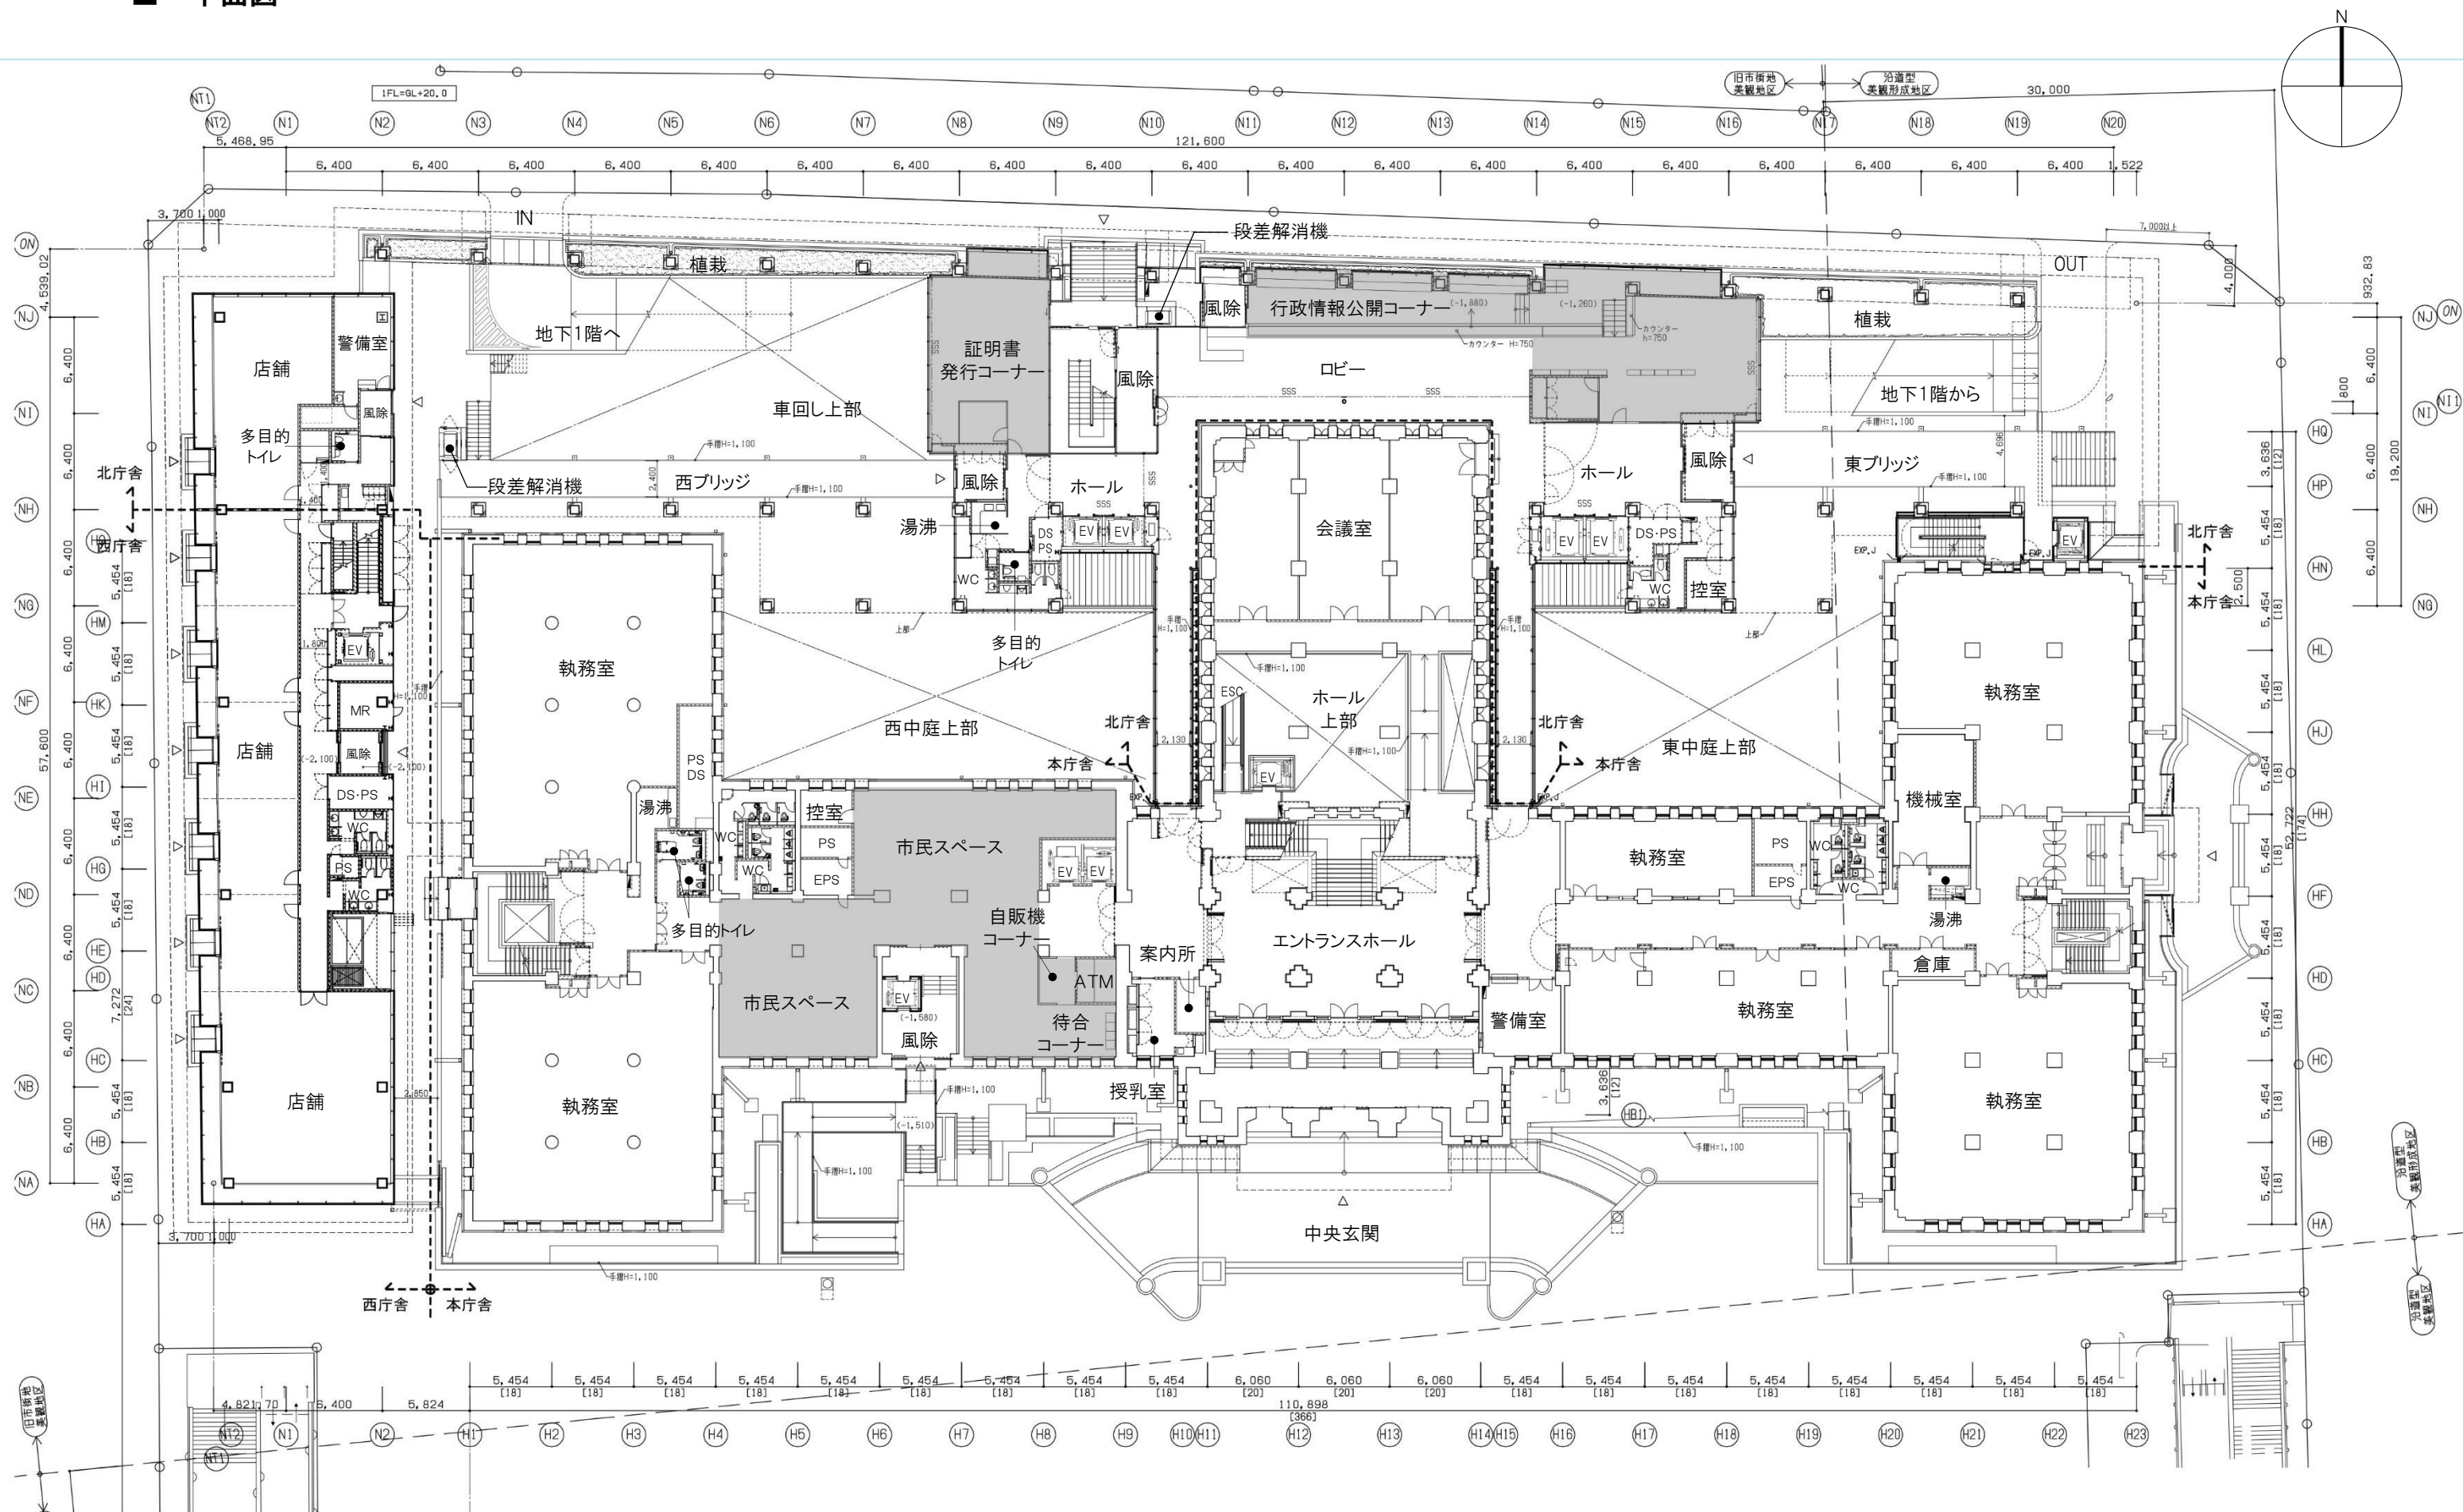


本庁舎・西庁舎・北庁舎 1平面図 1/400

■ 平面図

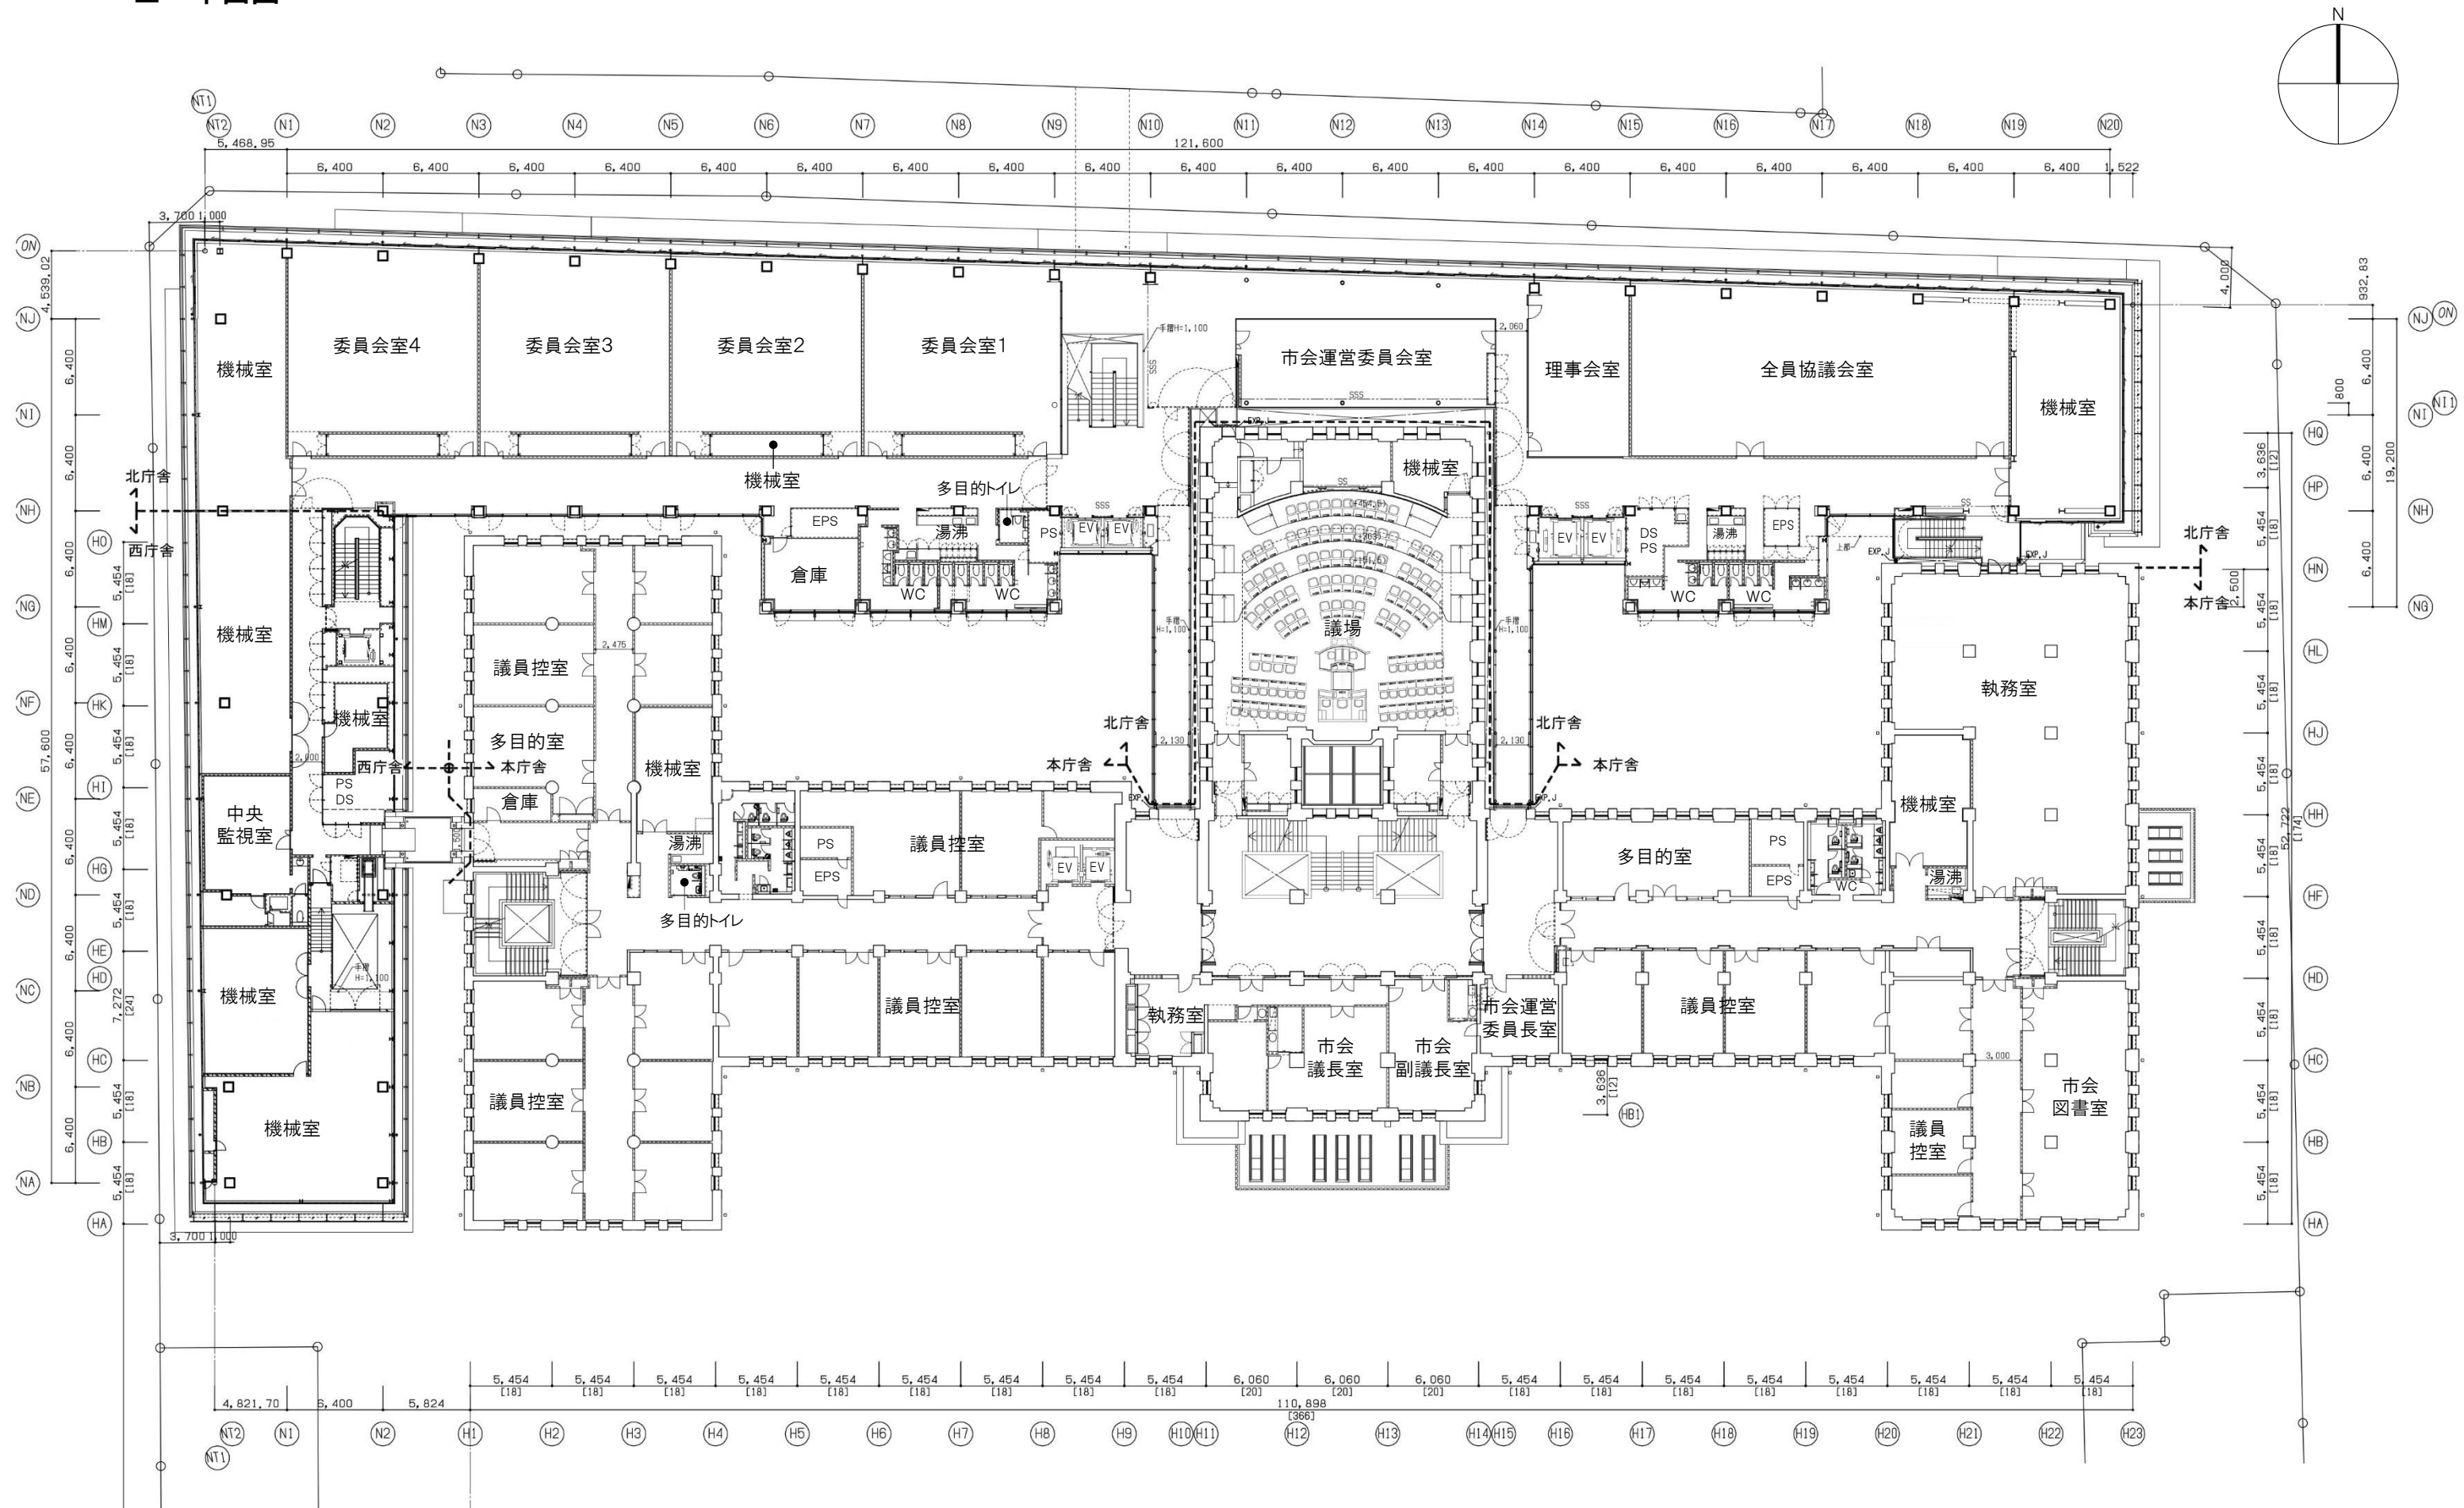



本庁舎・西庁舎・北庁舎 2階平面図 1/400

■ 平面図

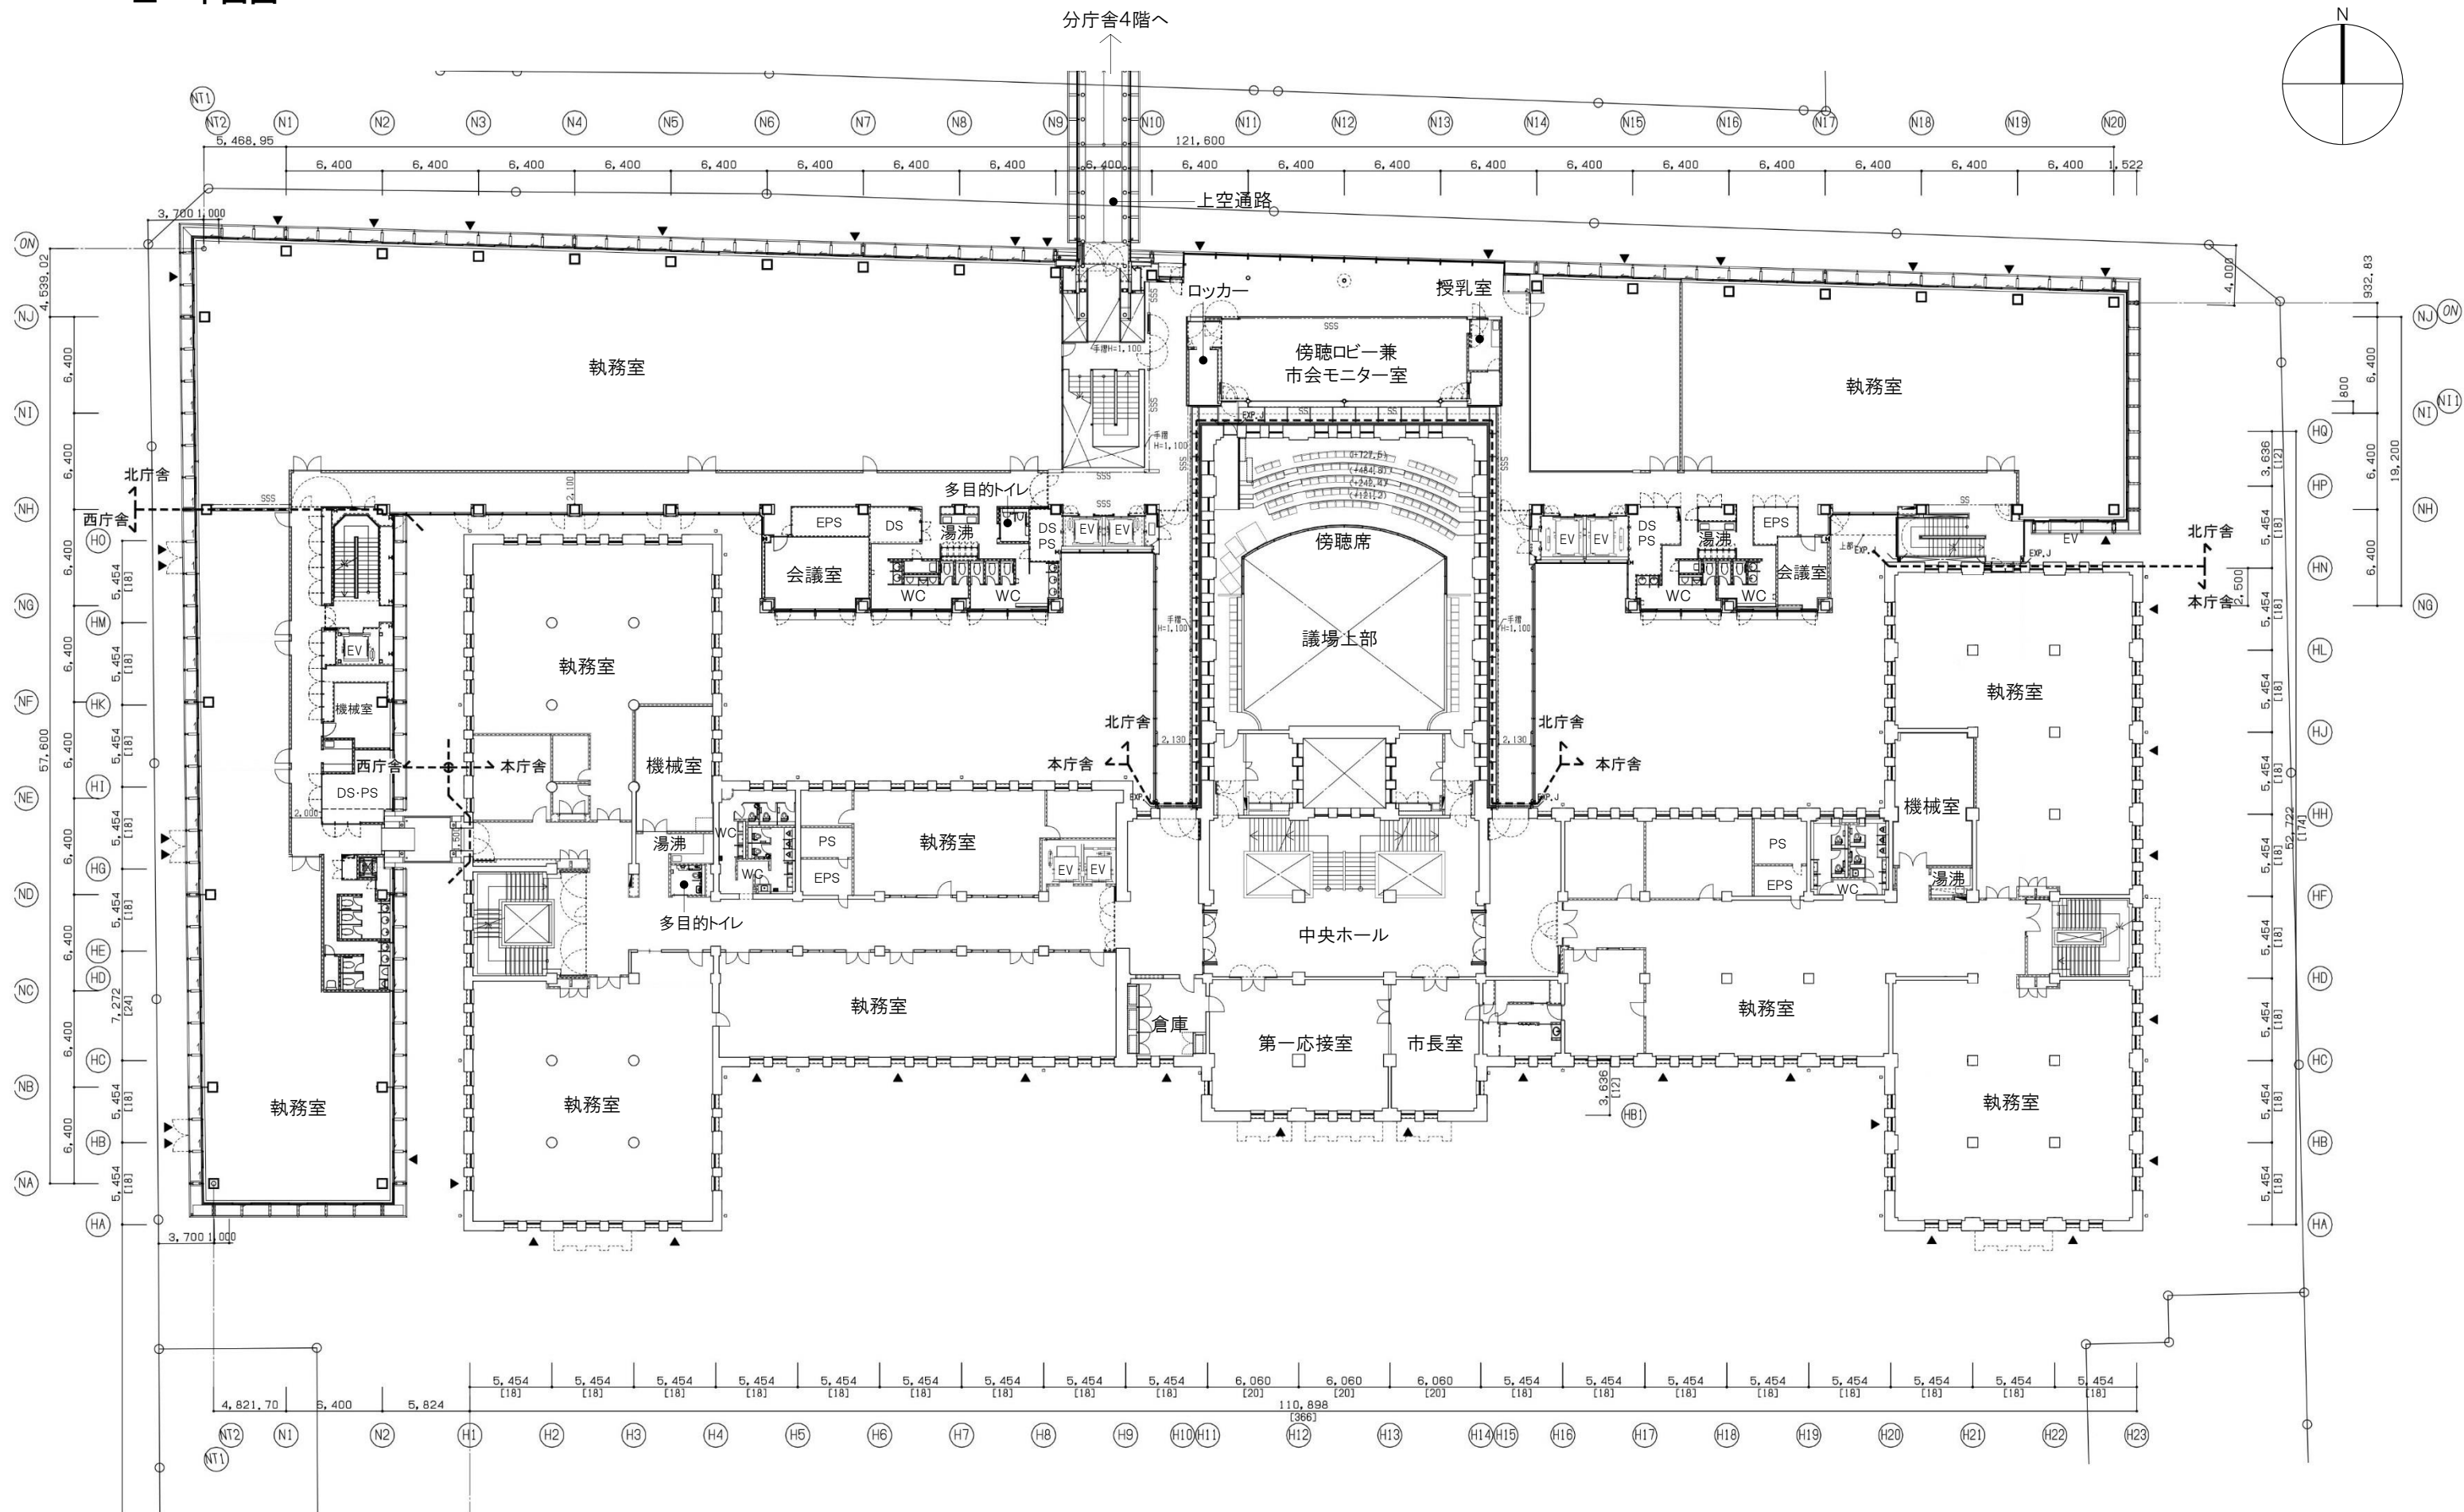


本庁舎・西庁舎・北庁舎 3階平面図 1/400

■ 平面図

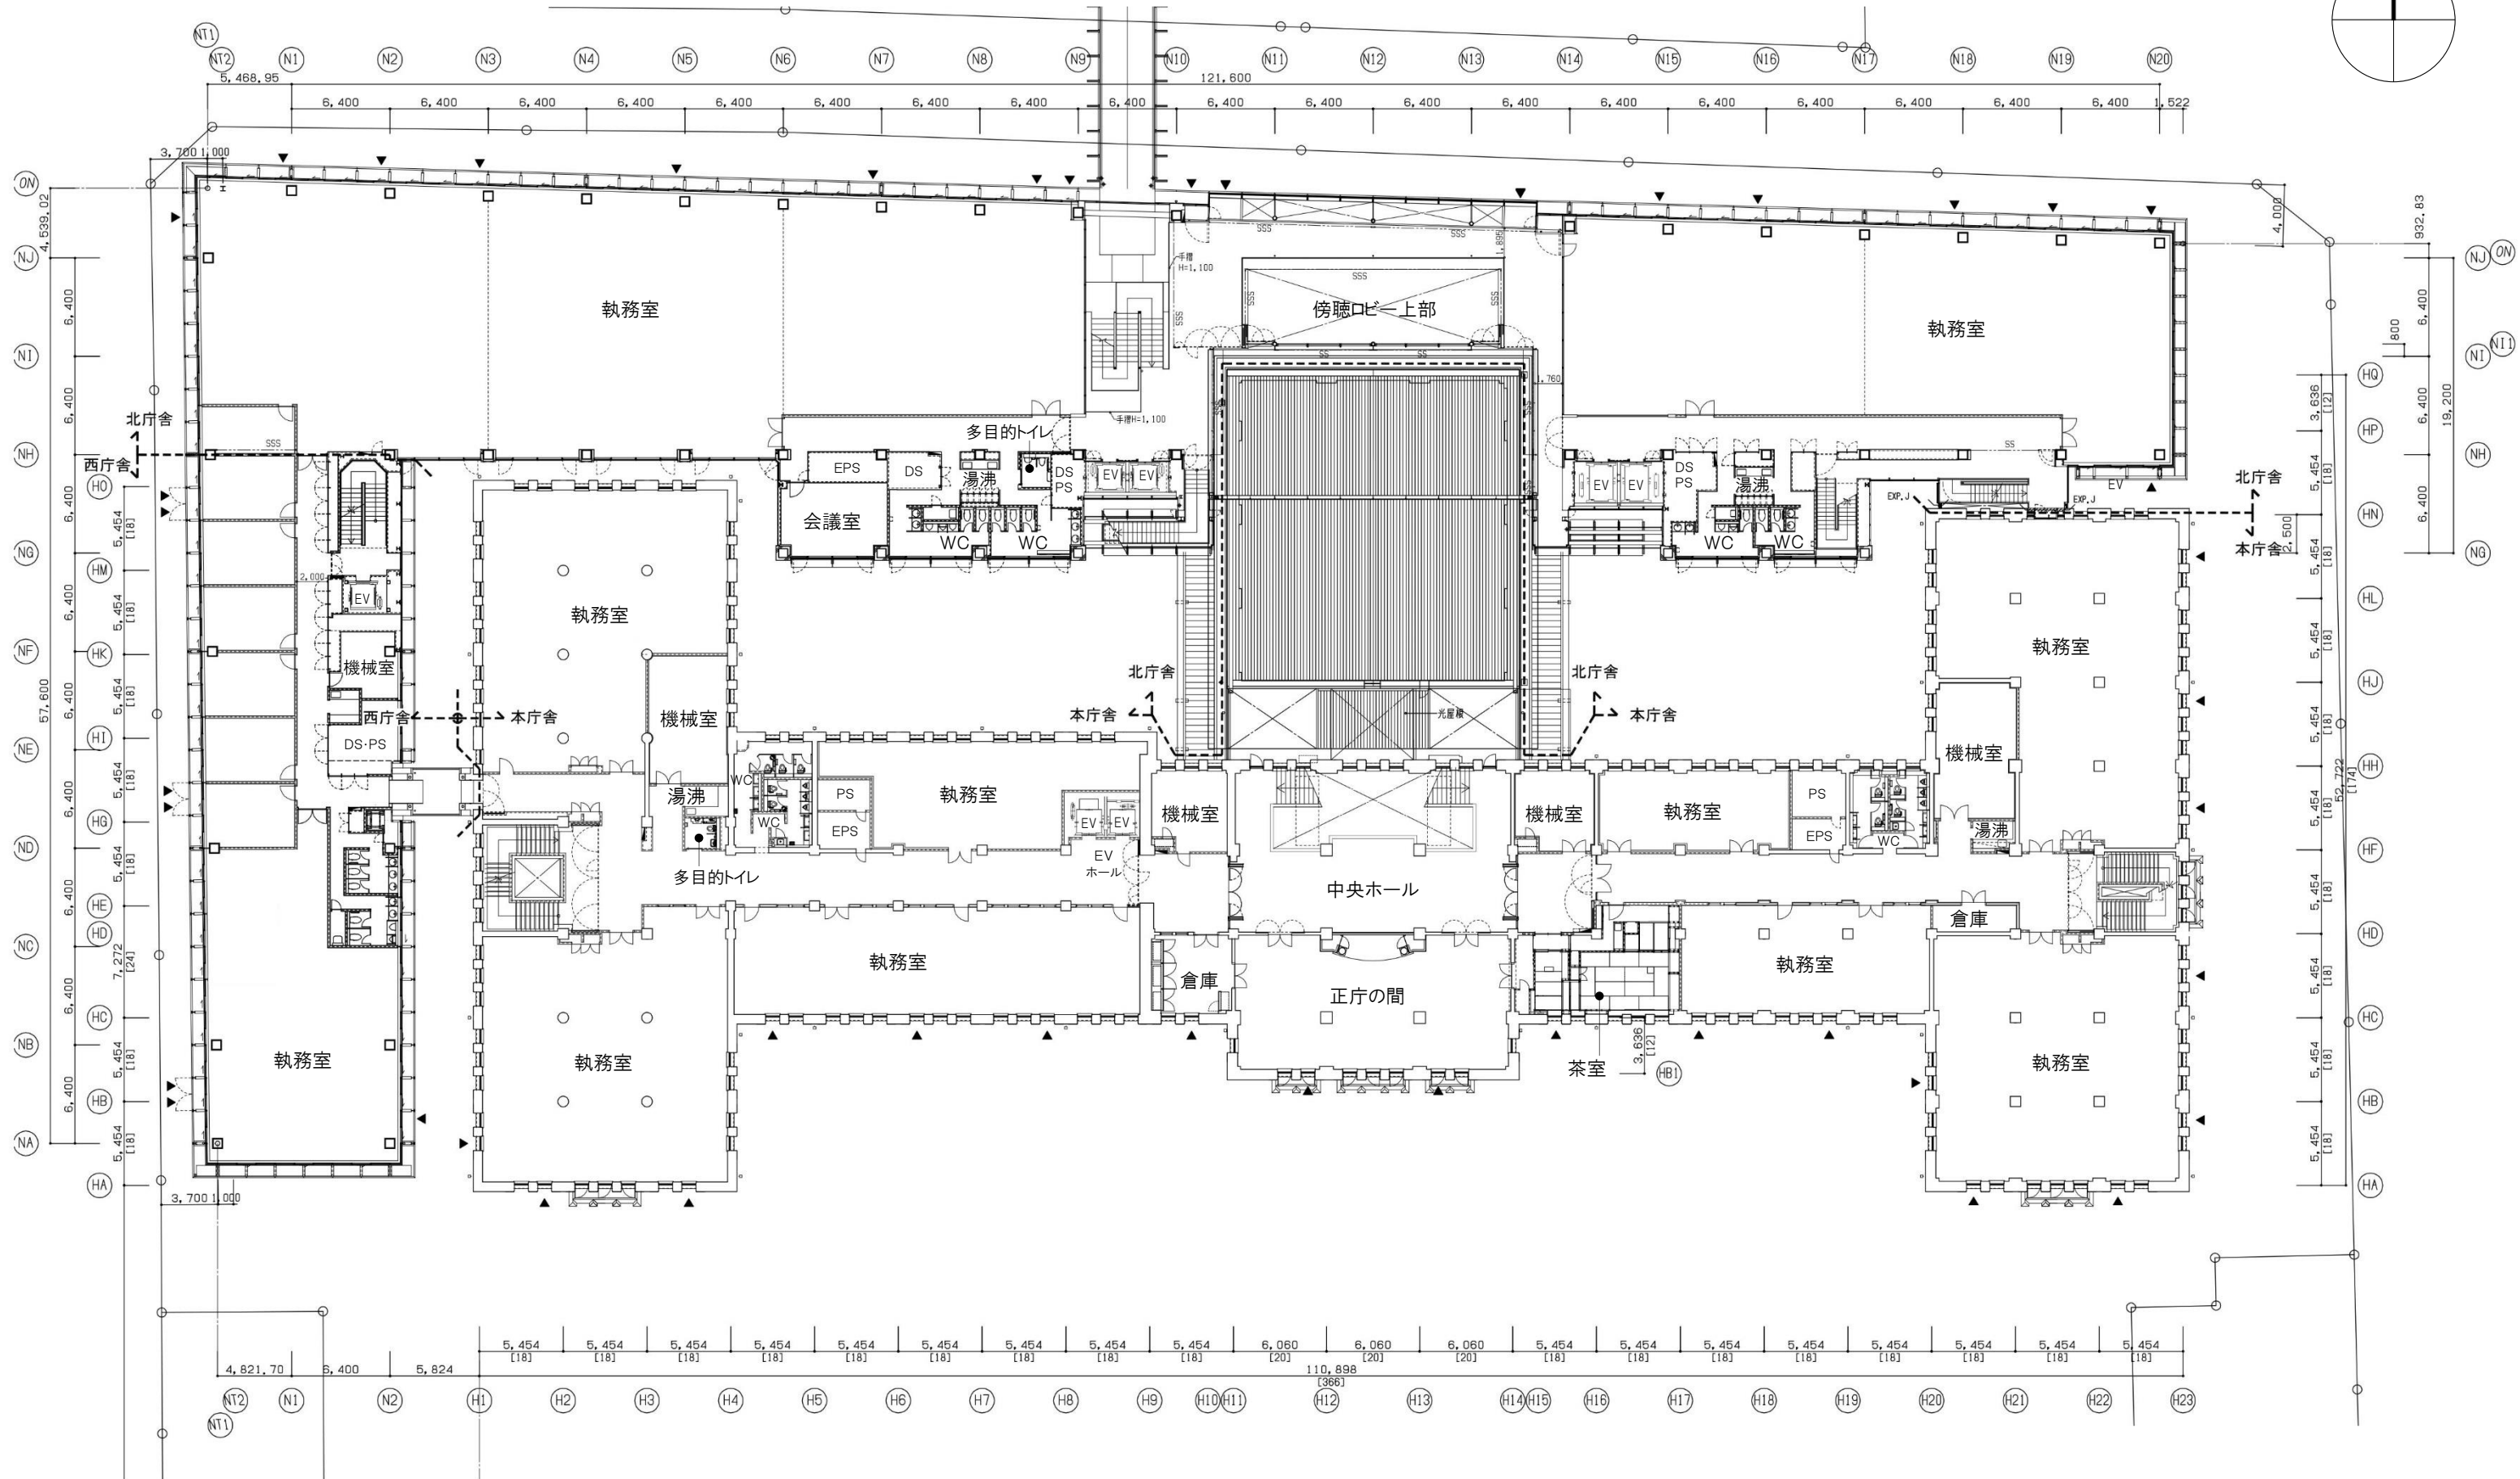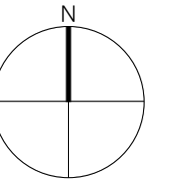


本庁舎・西庁舎・北庁舎 4階平面図 1/400

■ 平面図

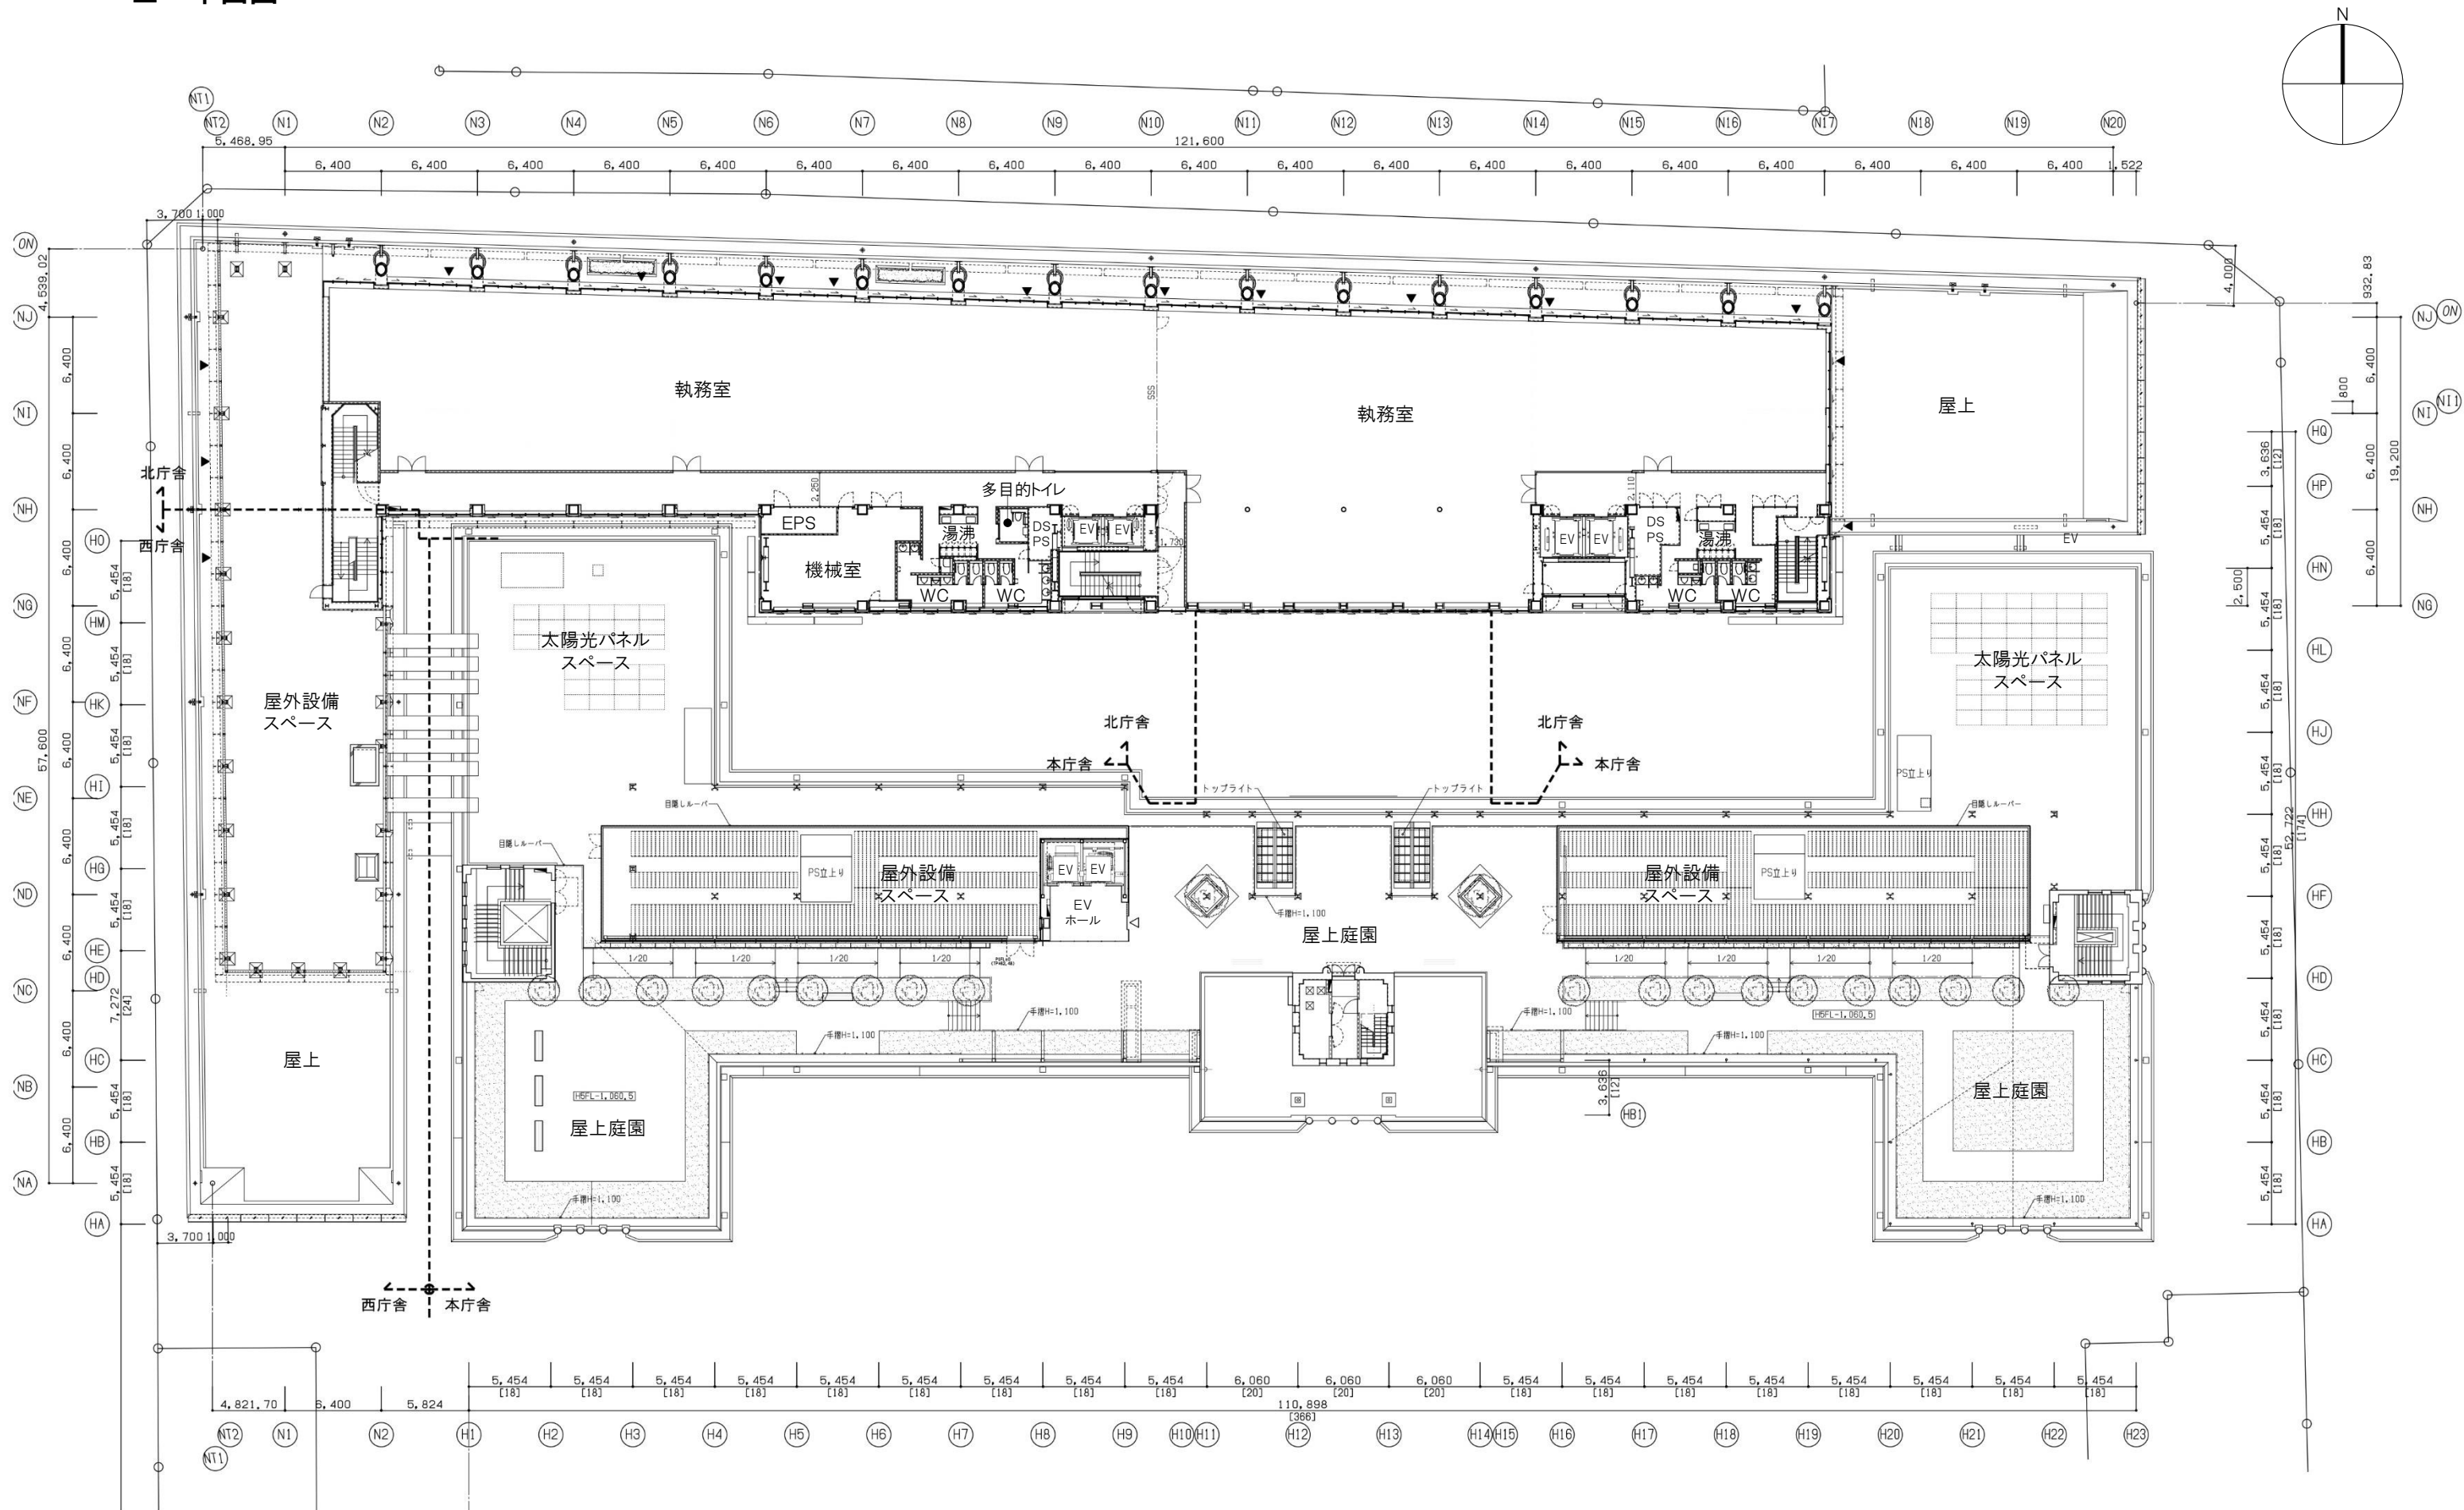


本庁舎・西庁舎・北庁舎 5階平面図 1/400

■ 平面図

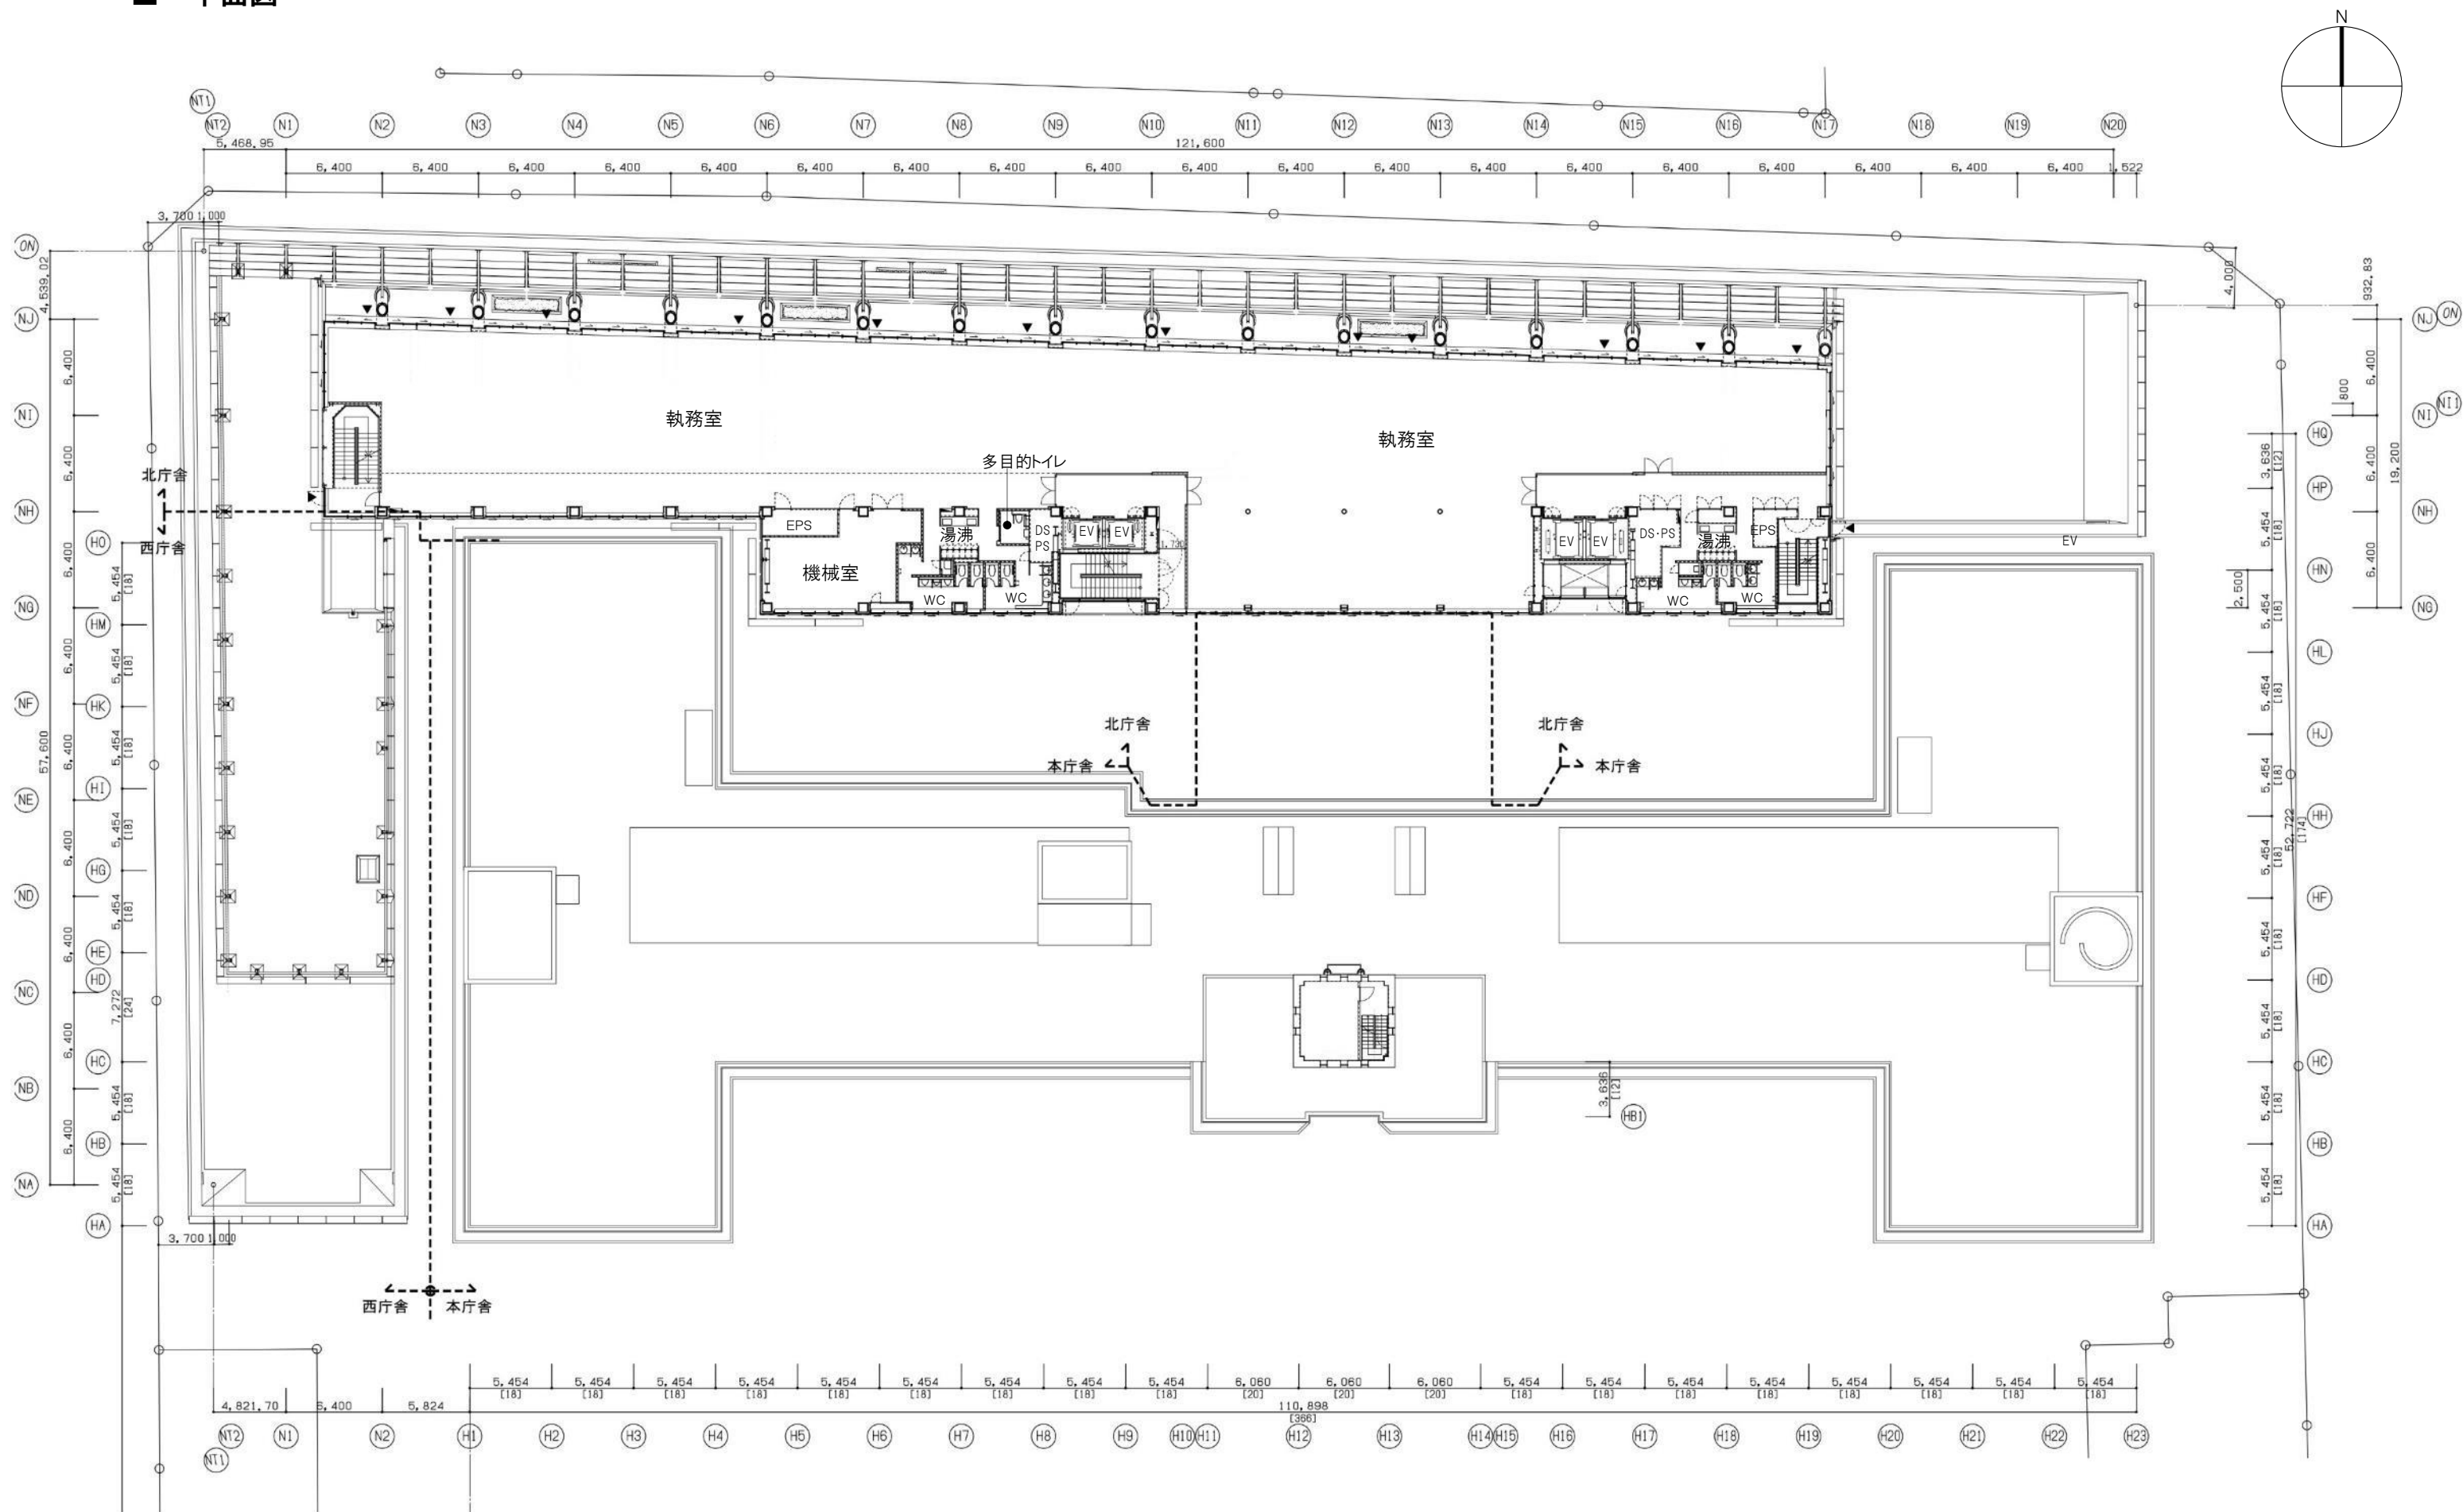



本庁舎・西庁舎・北庁舎 6階平面図 1/400

■ 平面図

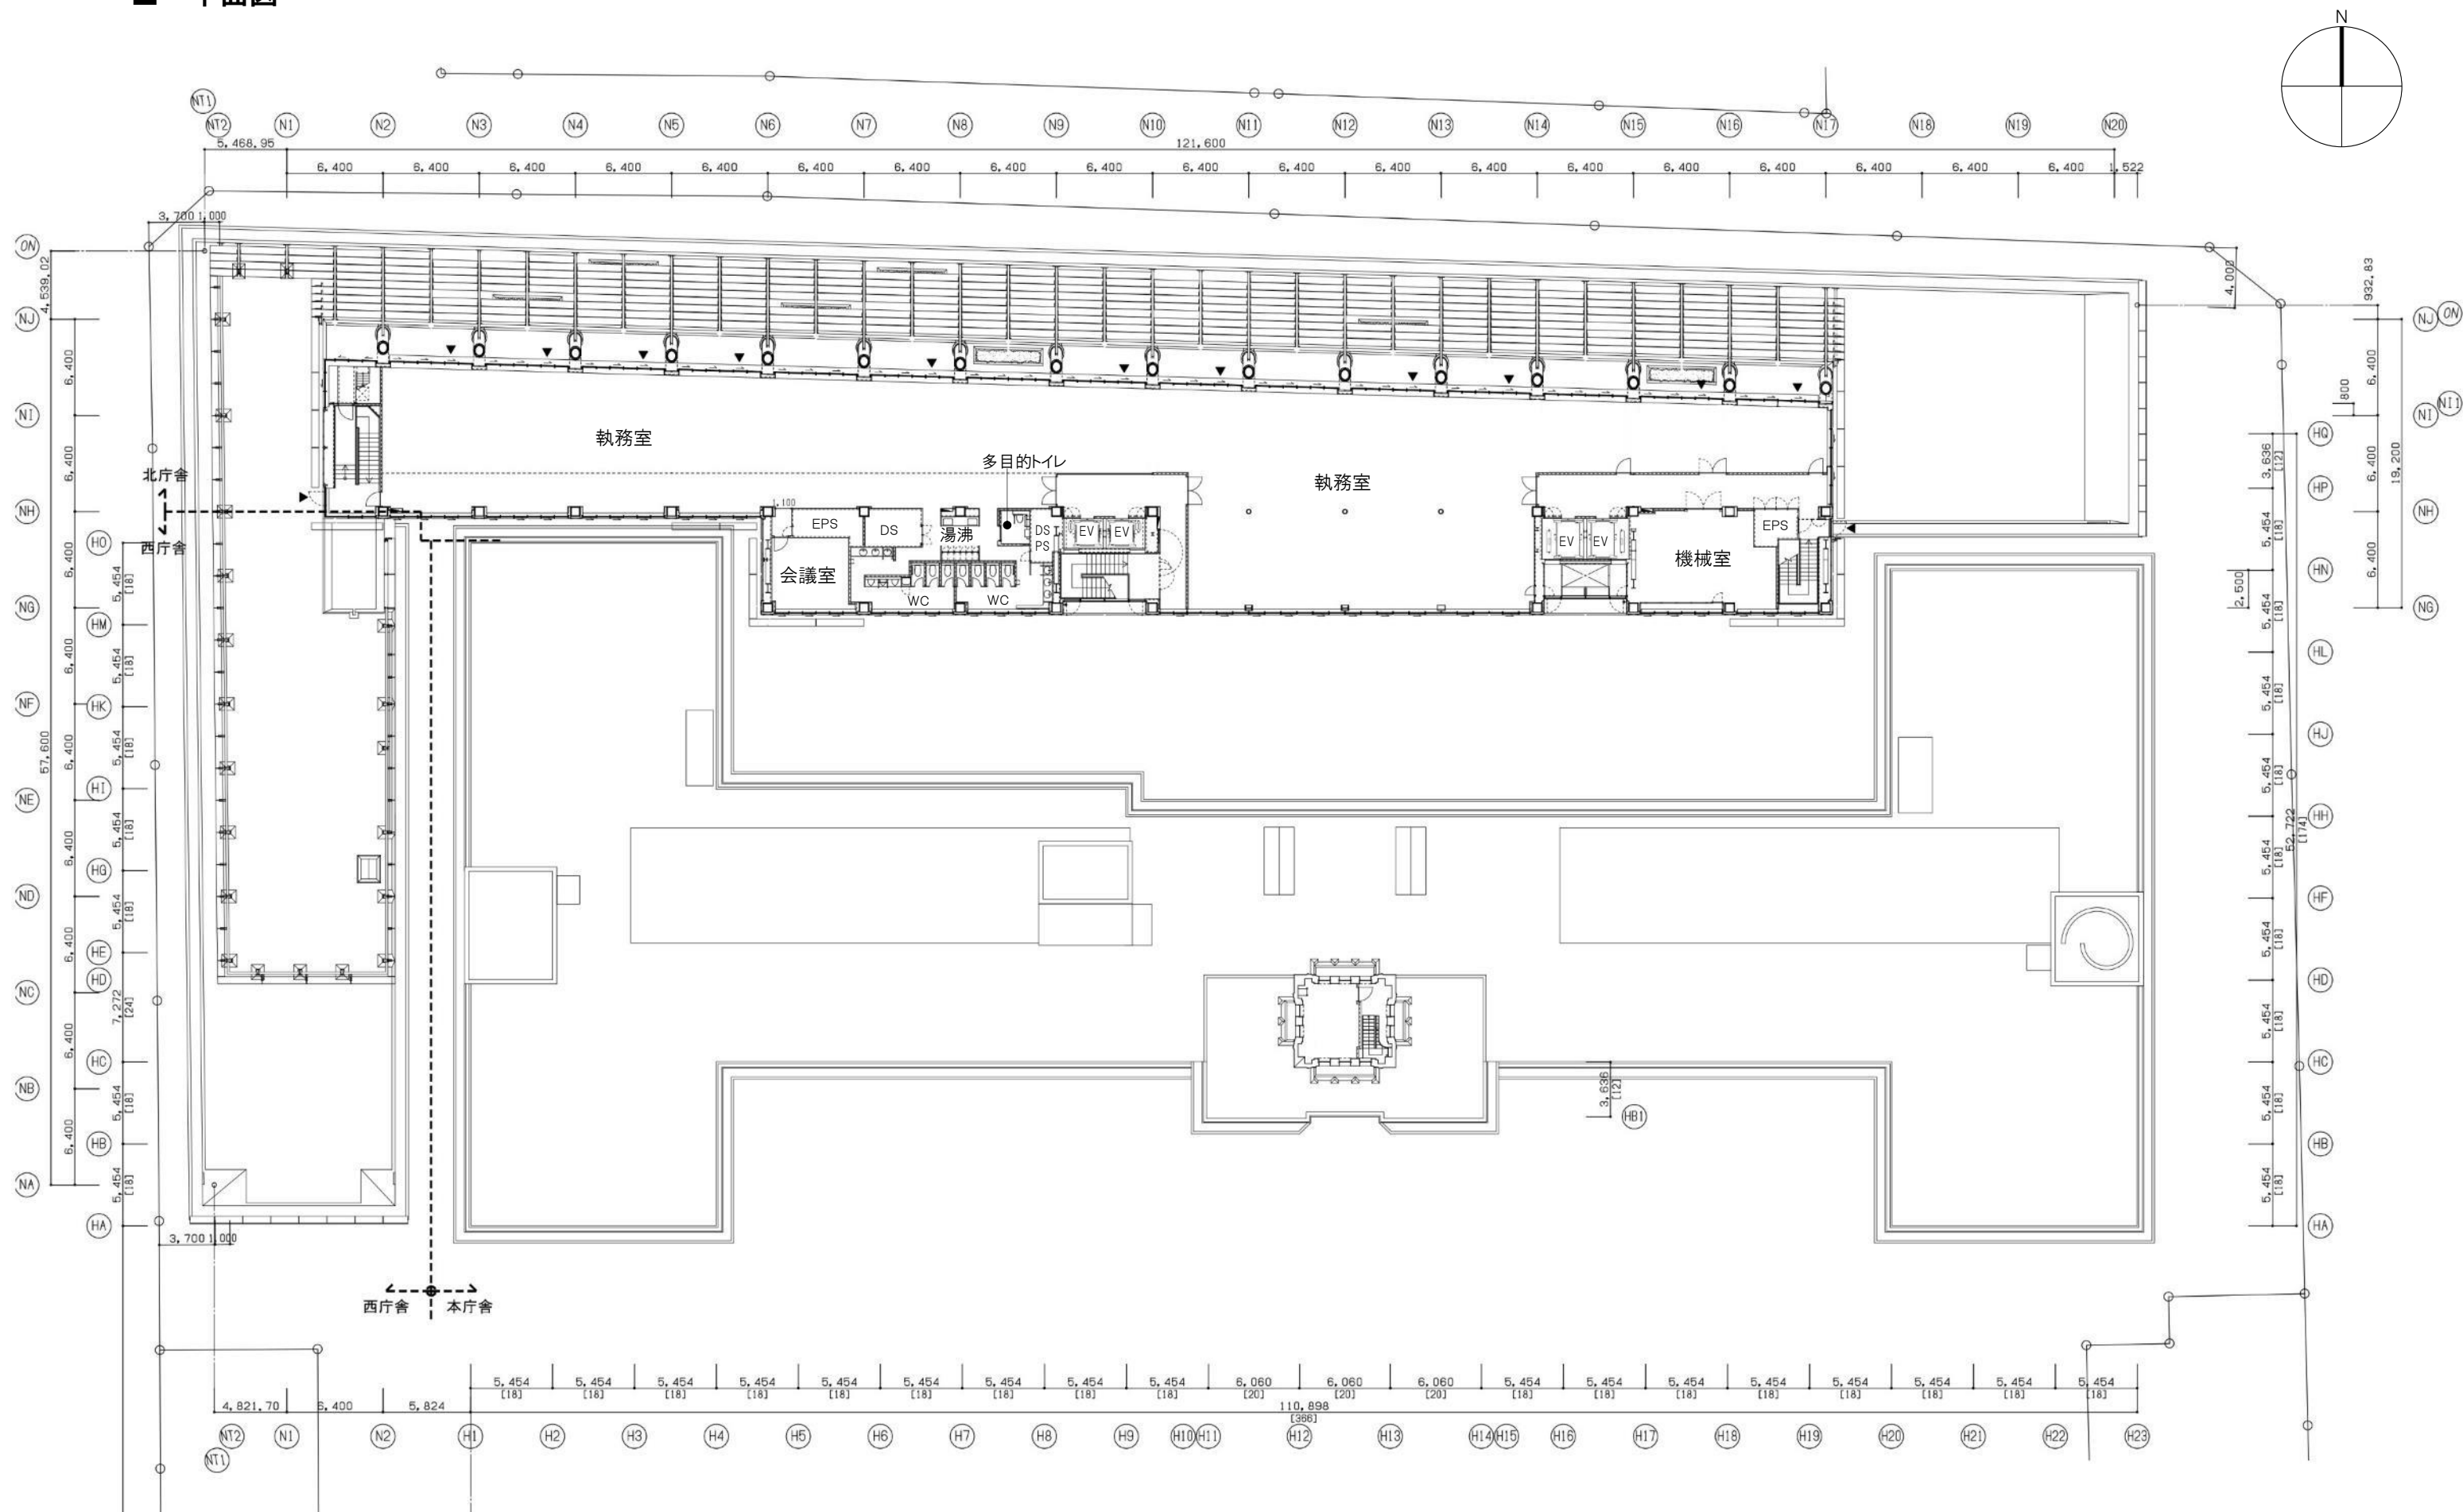


本庁舎・西庁舎・北庁舎 7階平面図 1/400

■ 平面図

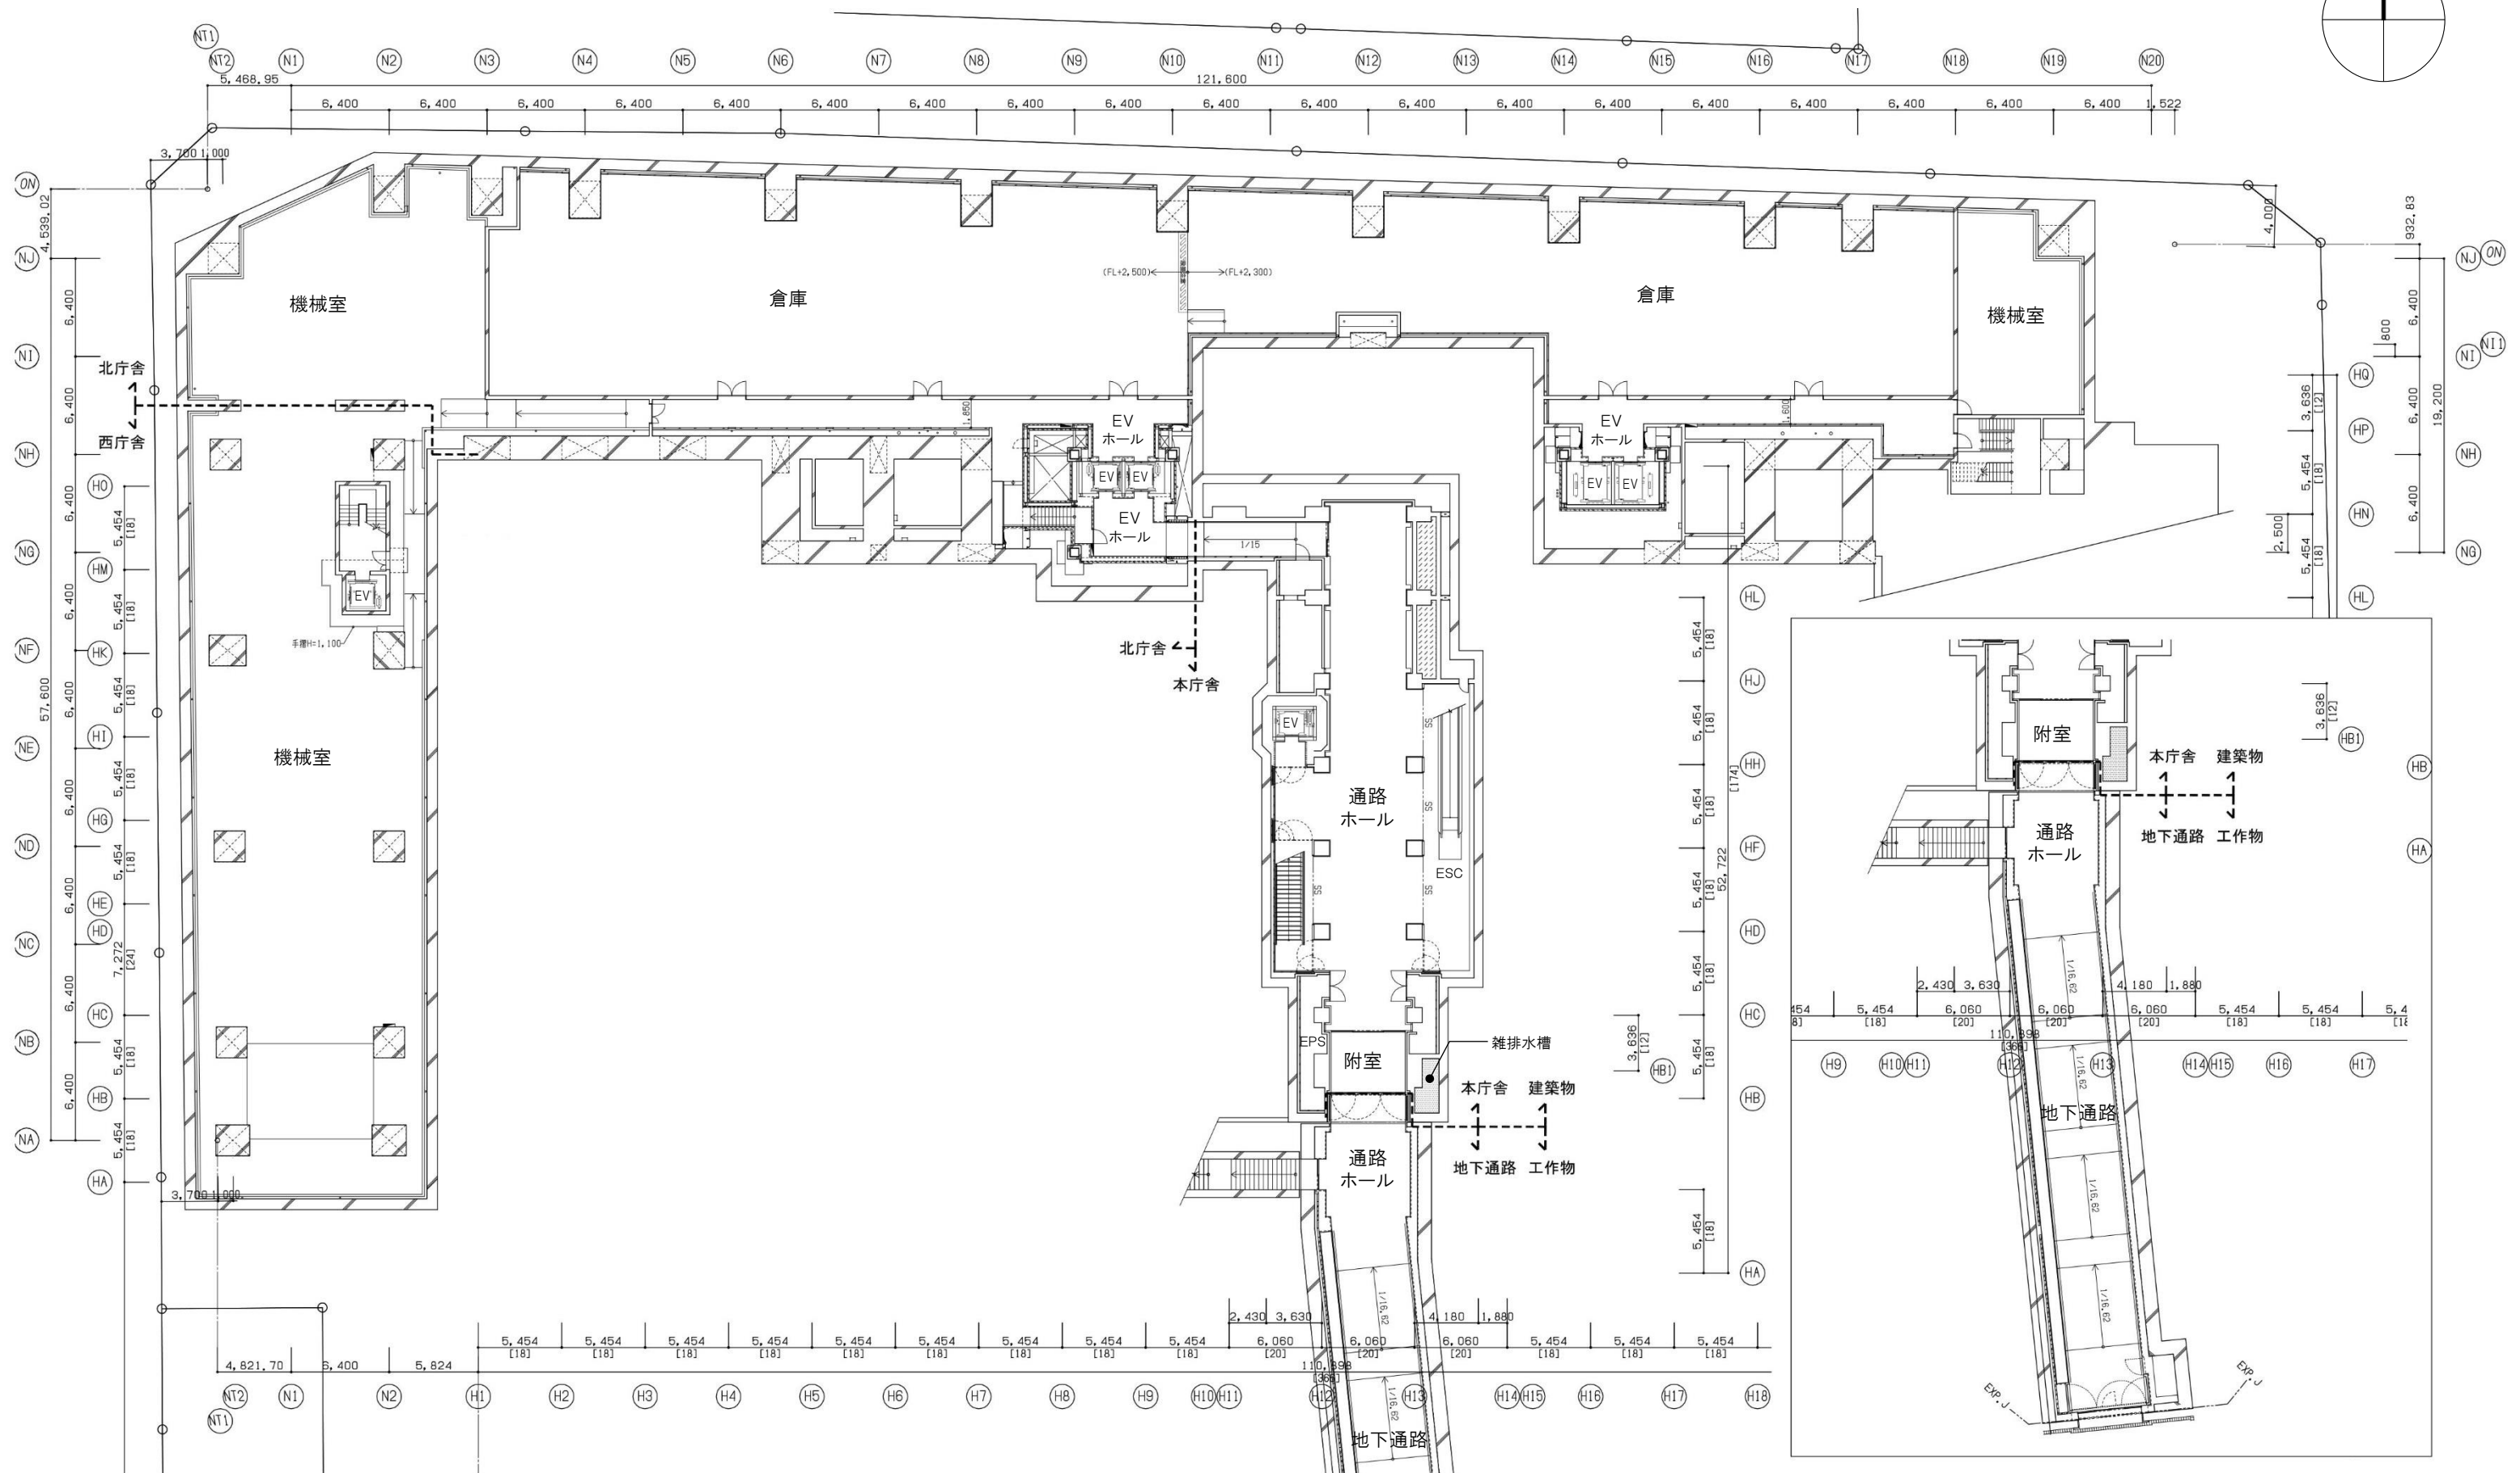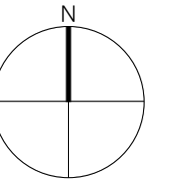


本庁舎・西庁舎・北庁舎 地下2階平面図 1/400

■ 平面図

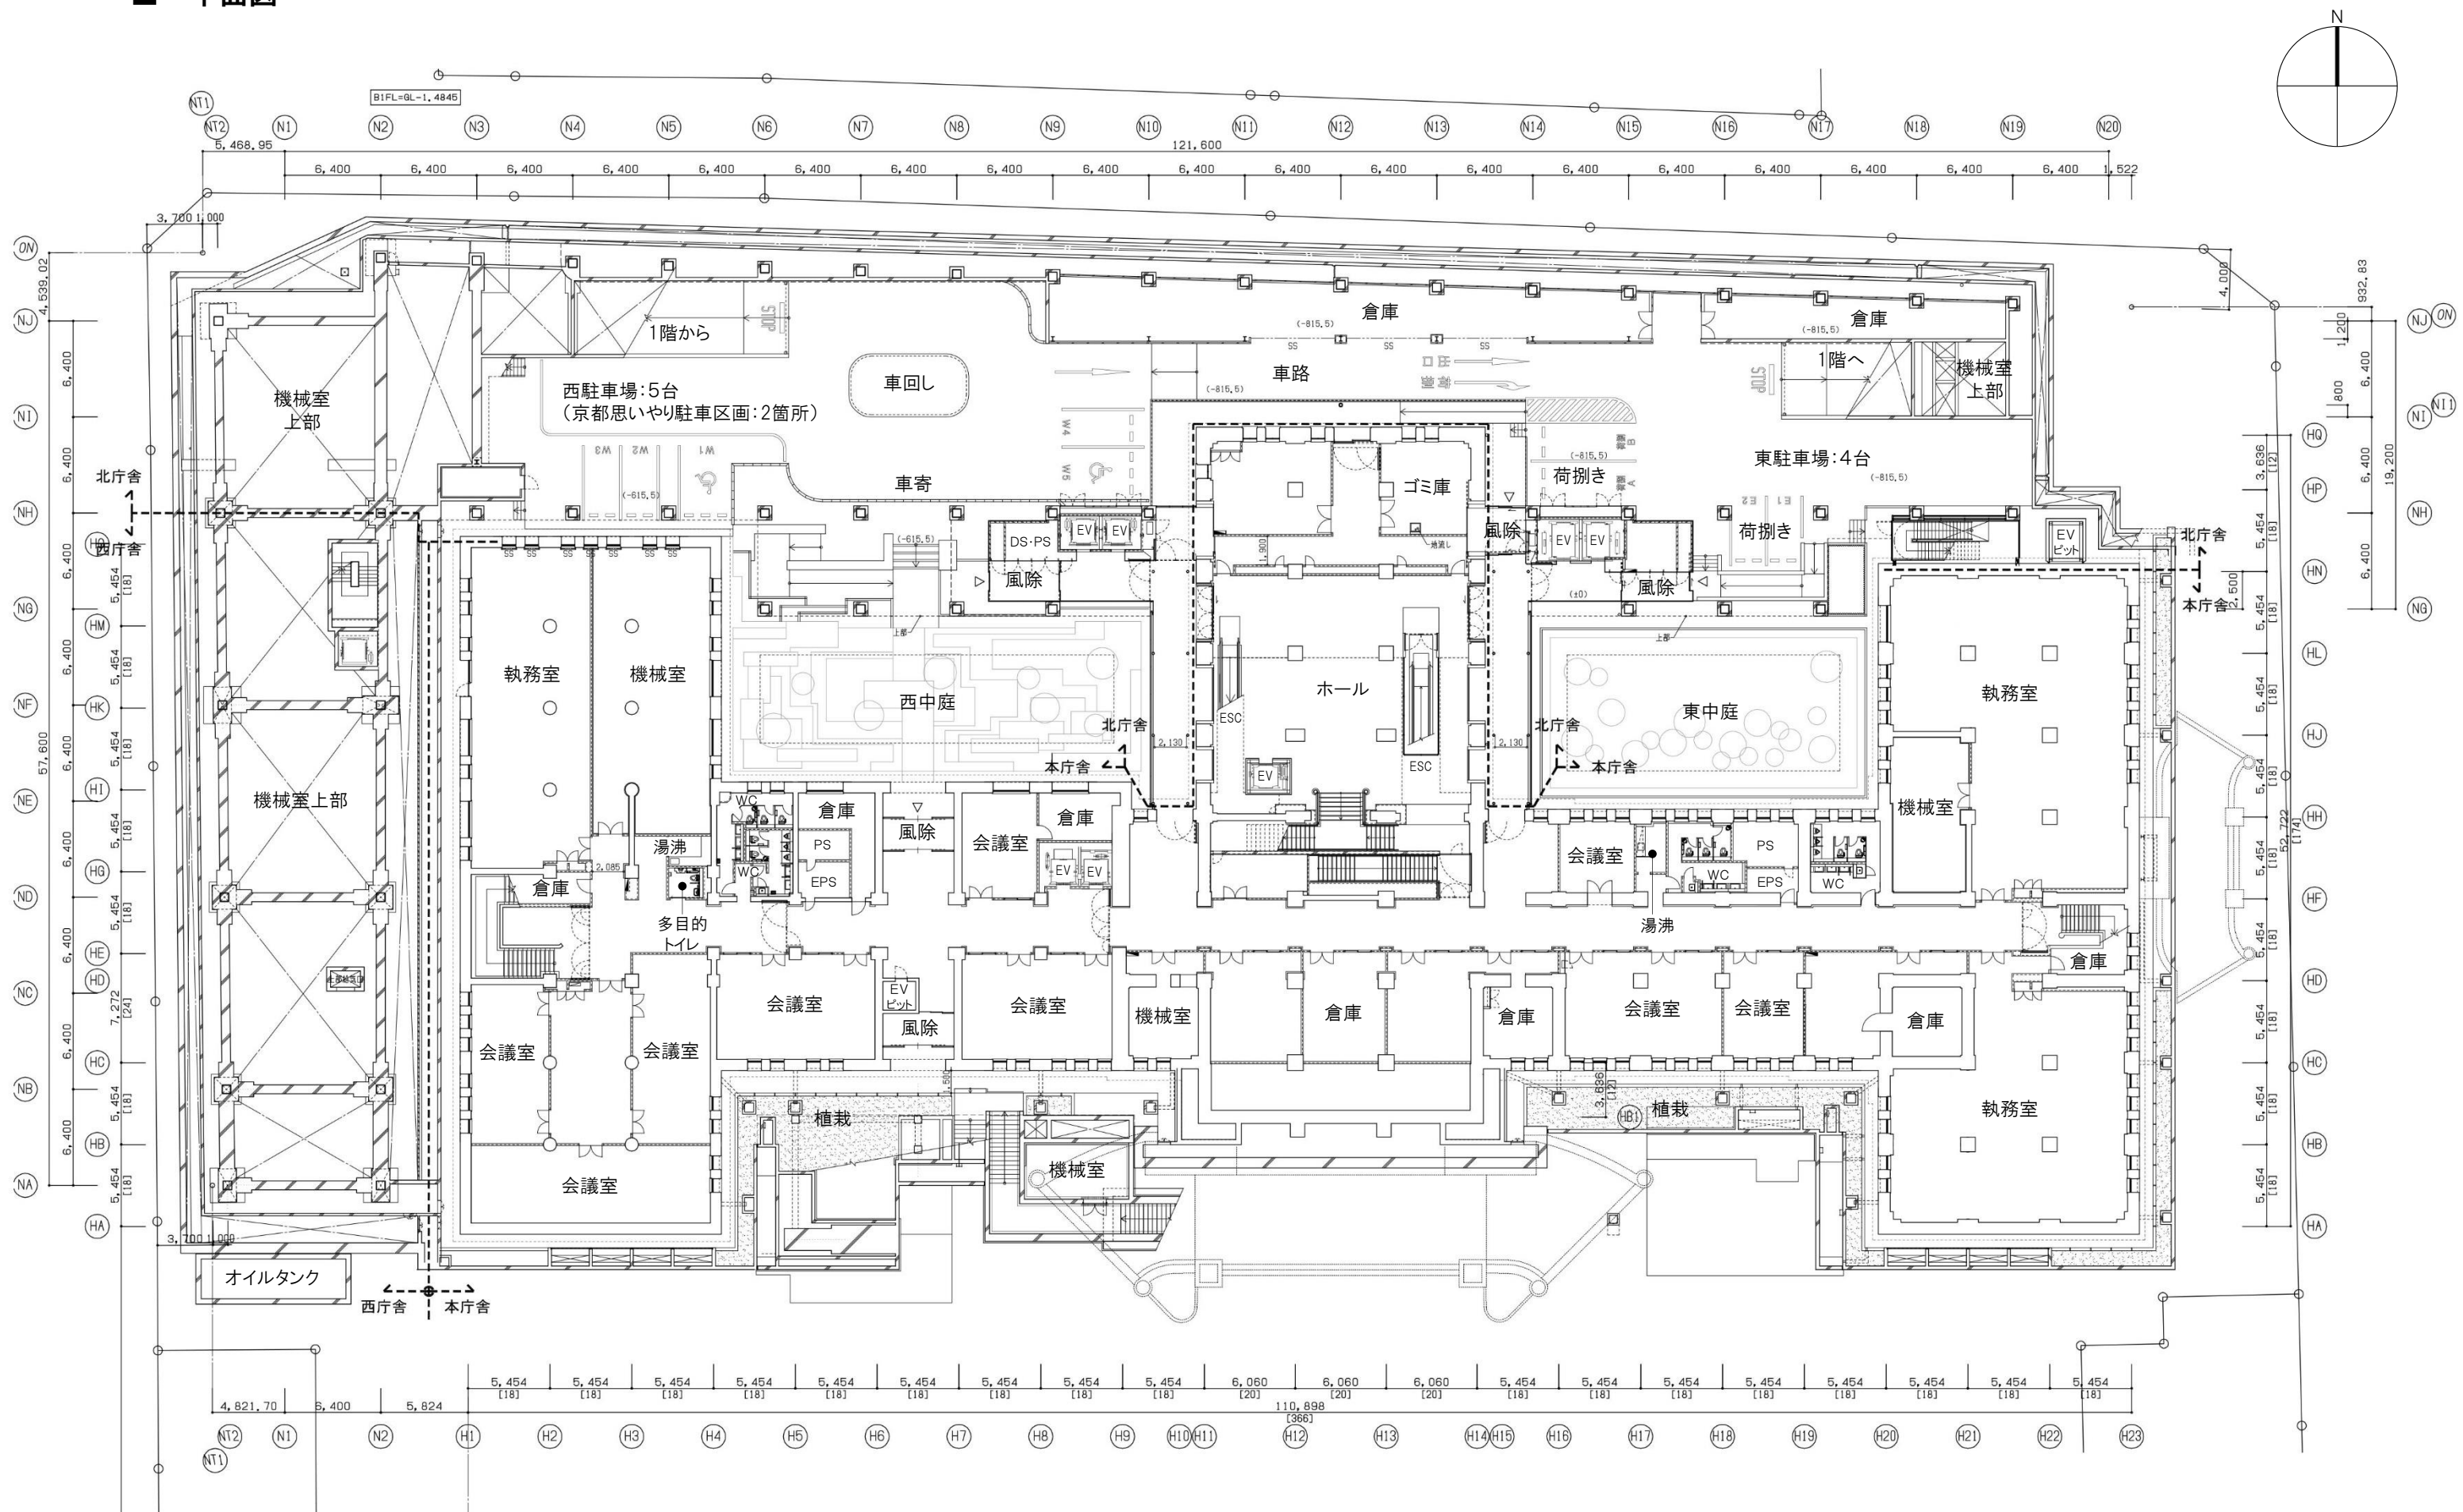


本庁舎・西庁舎・北庁舎 地下1階平面図 1/400

■ 平面図

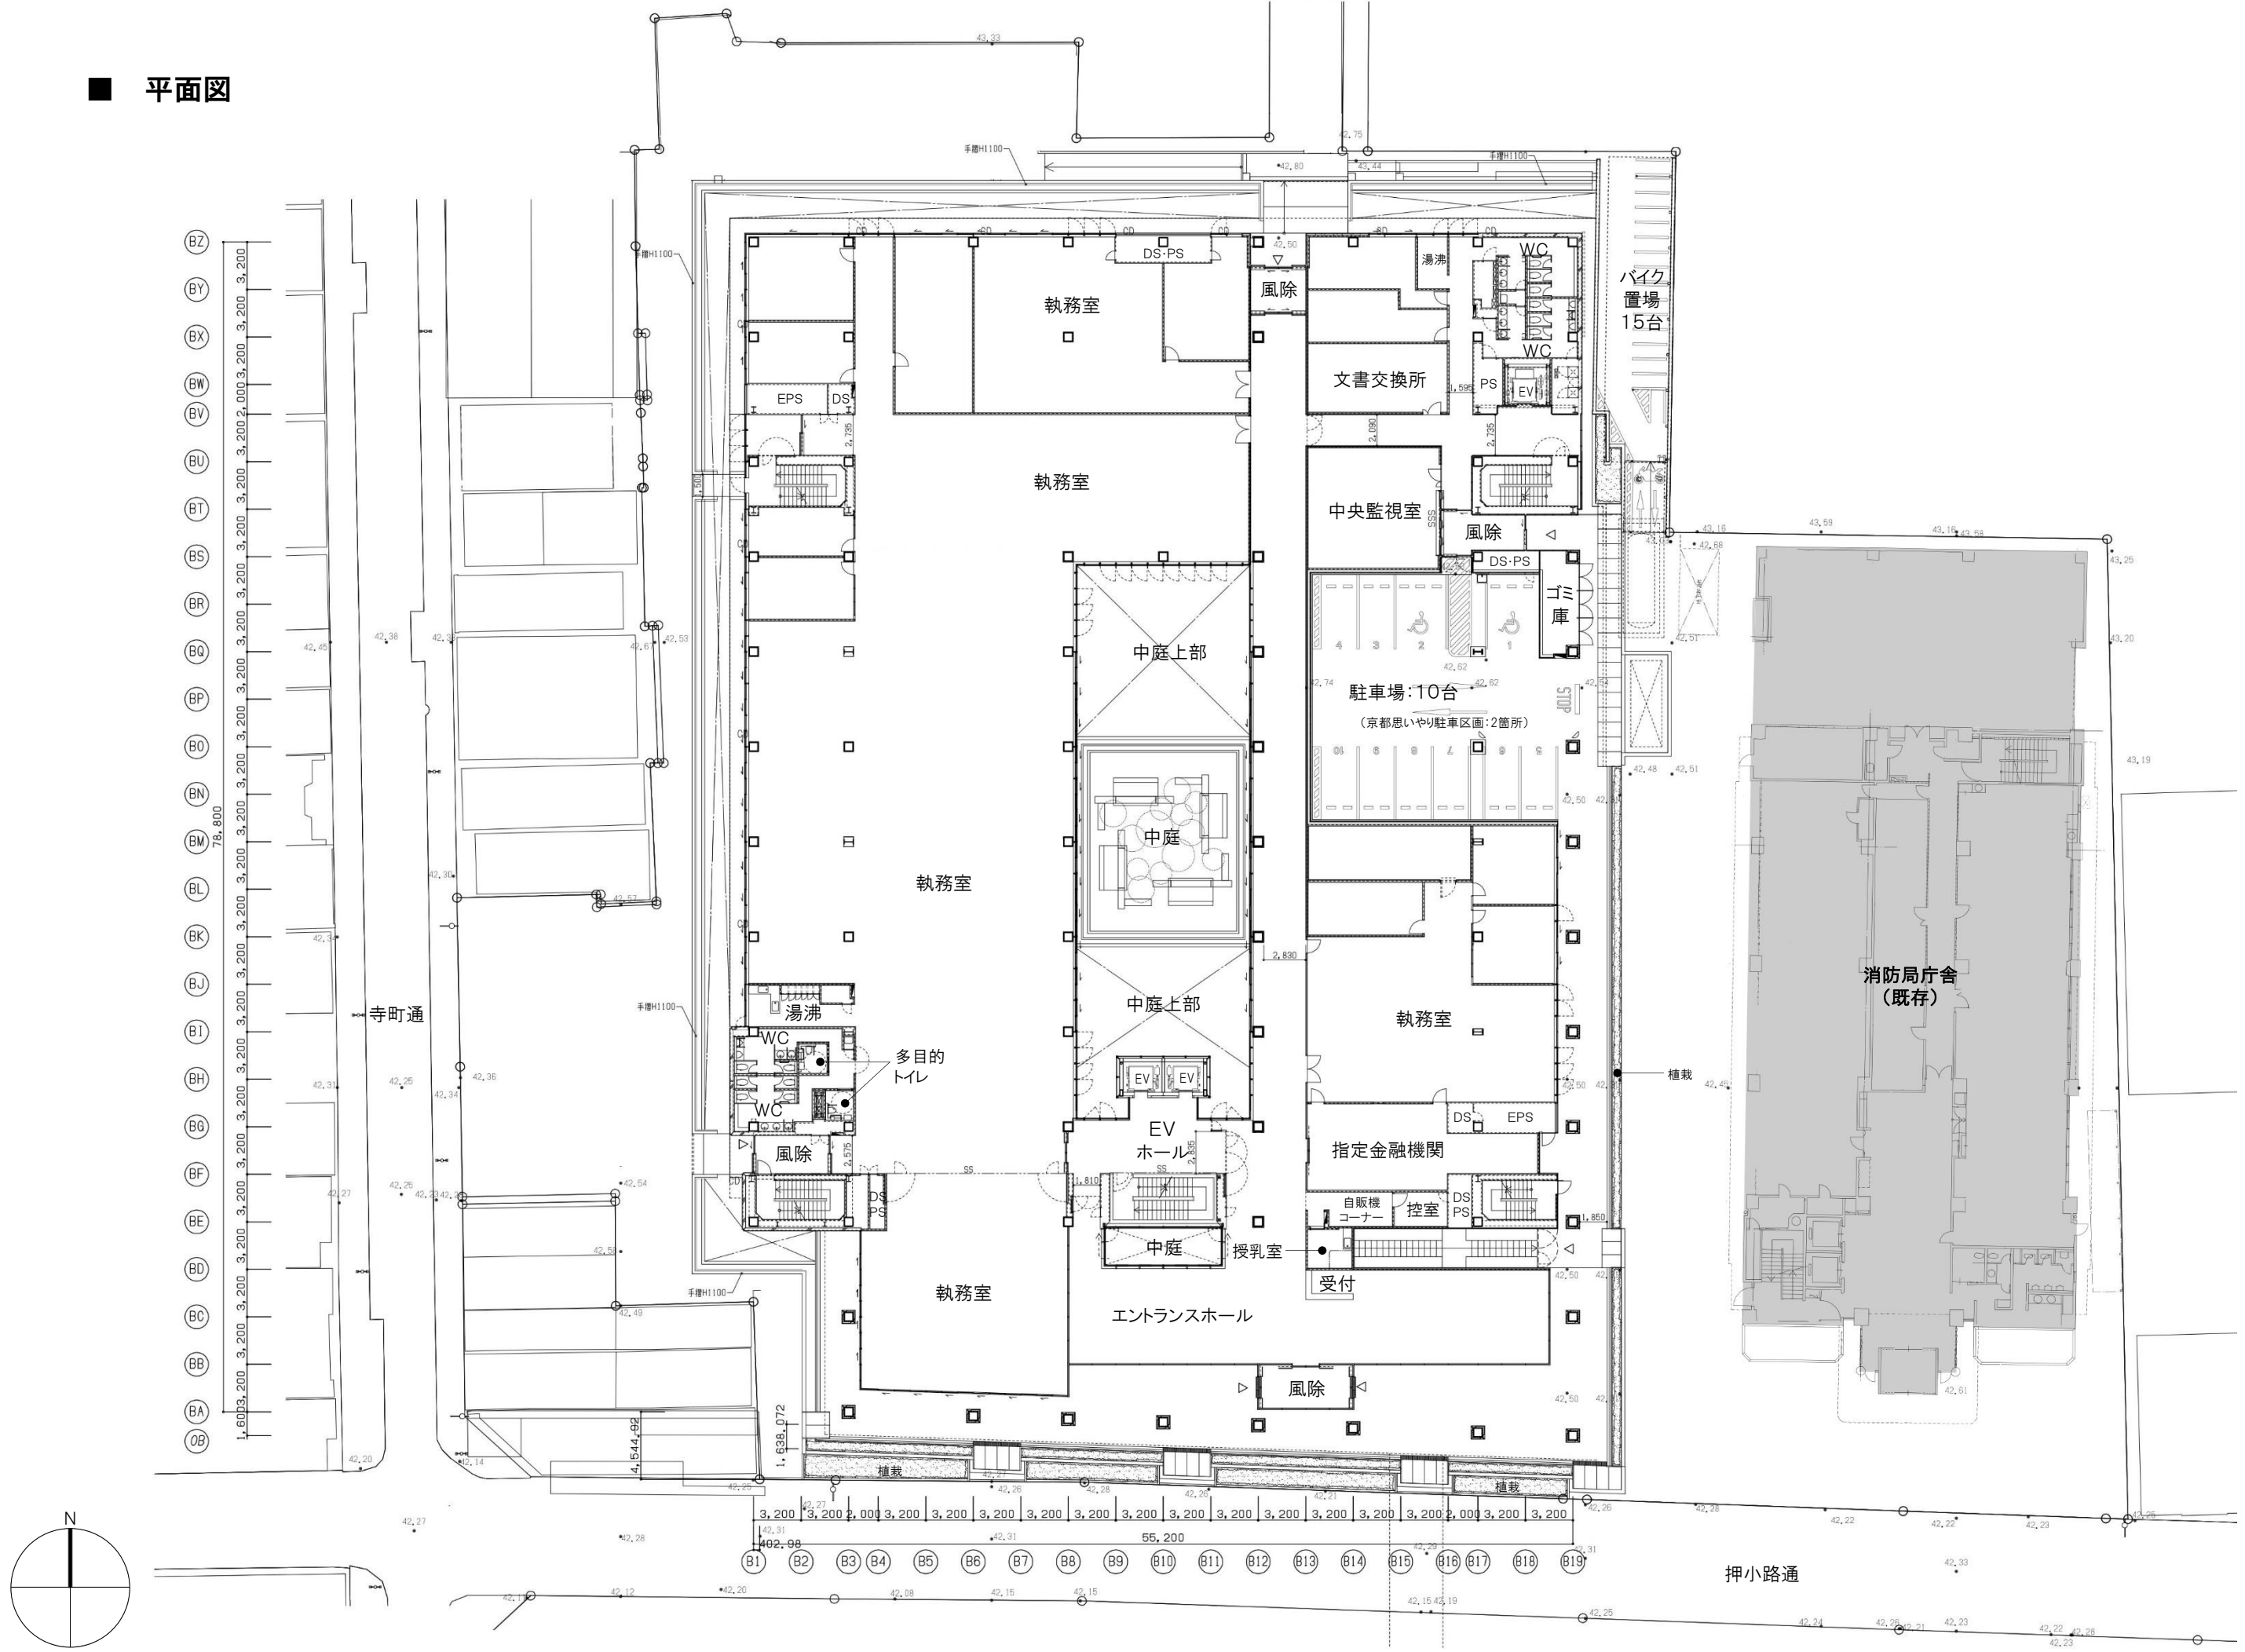


分庁舎 1階平面図 1/400

■ 平面図

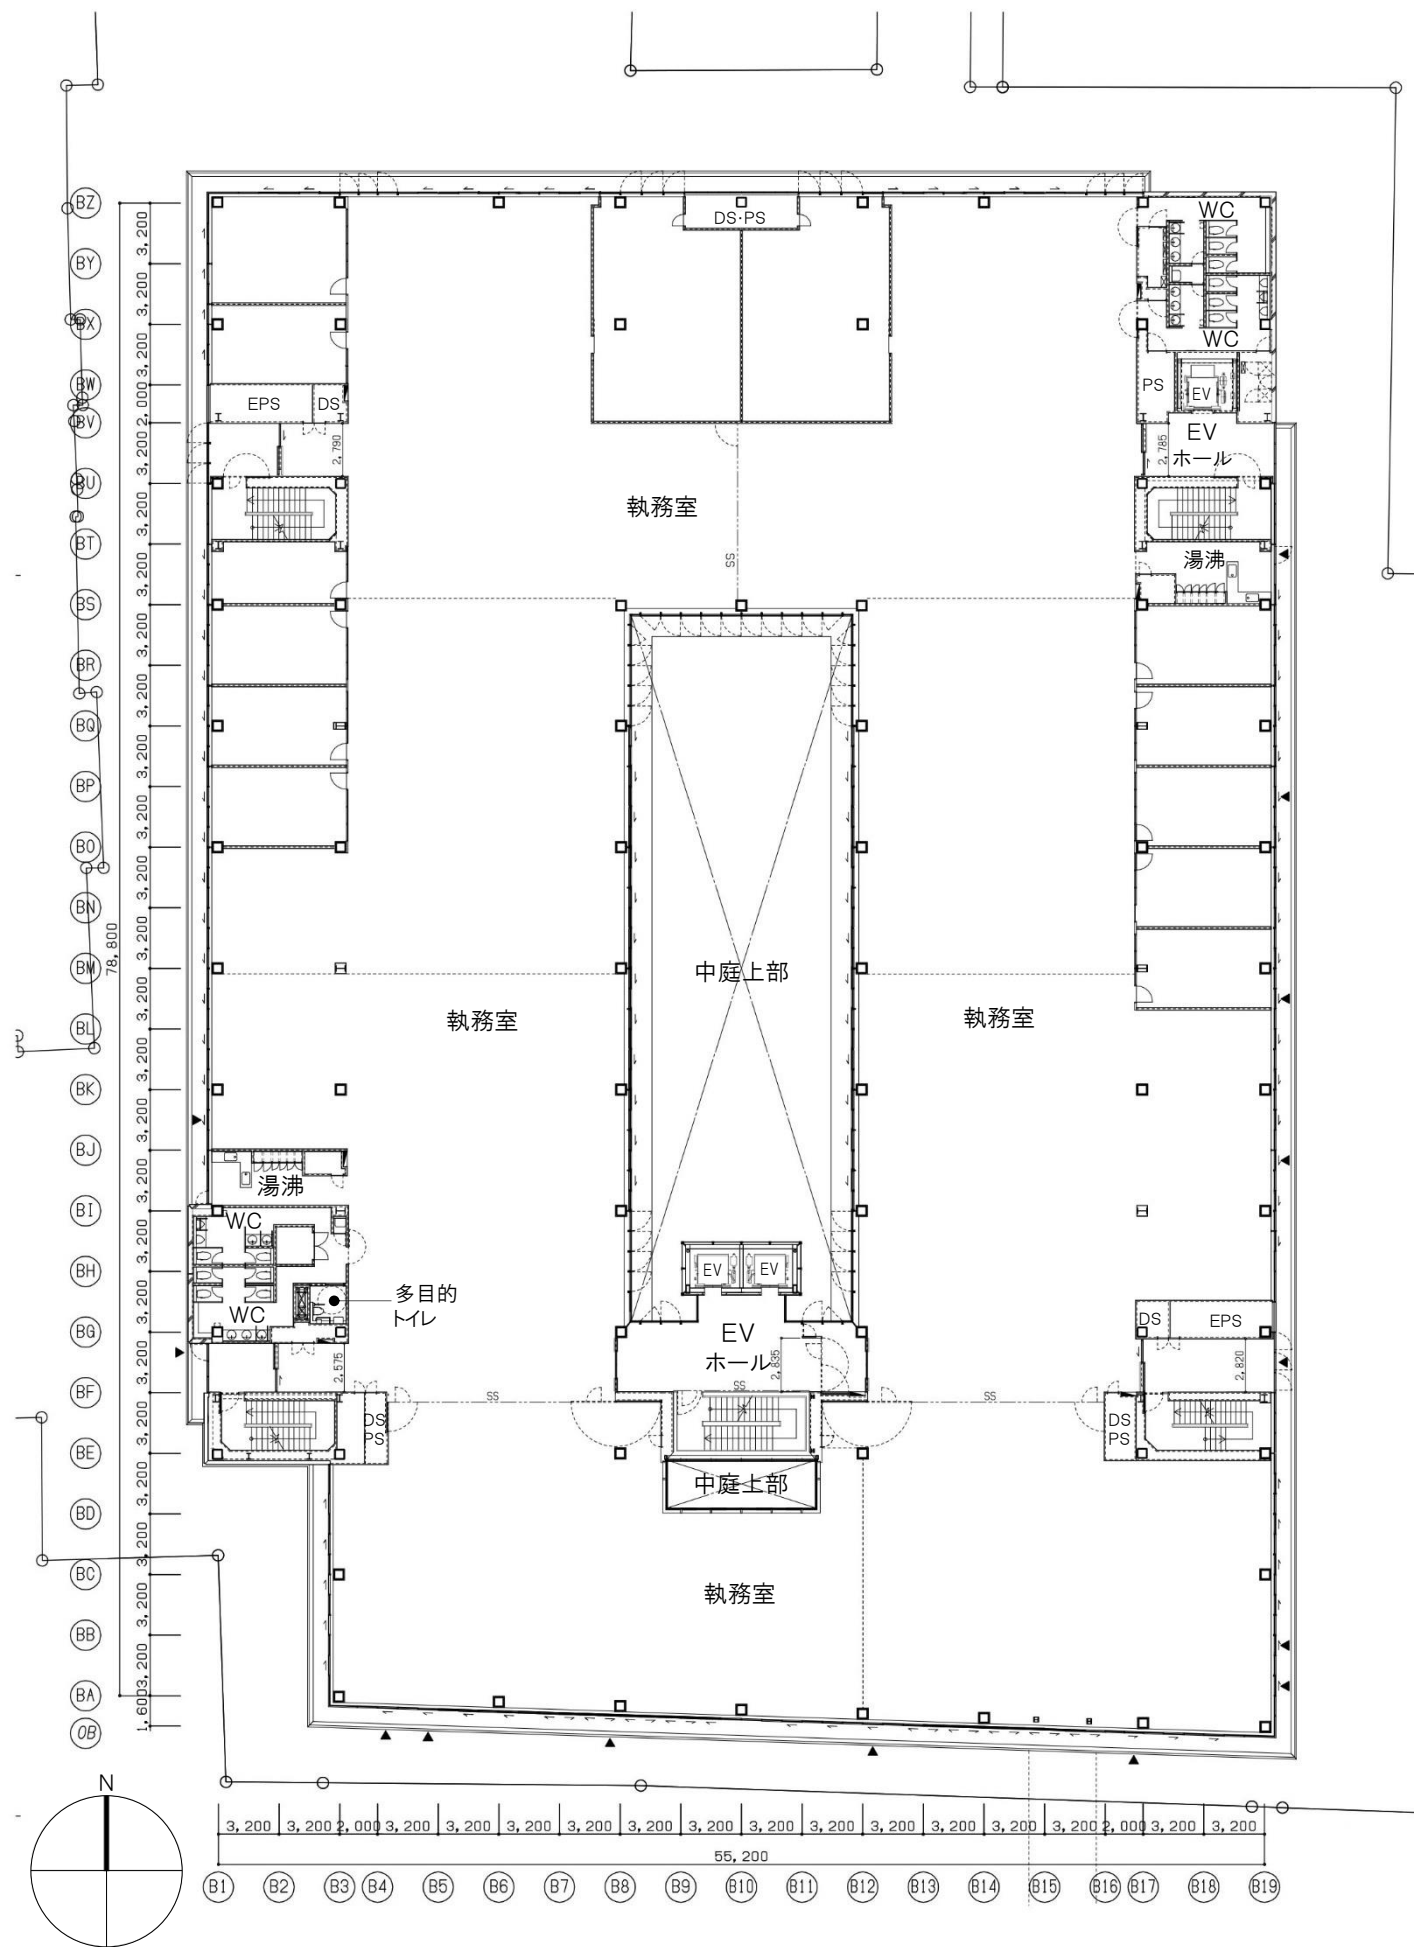


分庁舎 2階・3階平面図 1/400

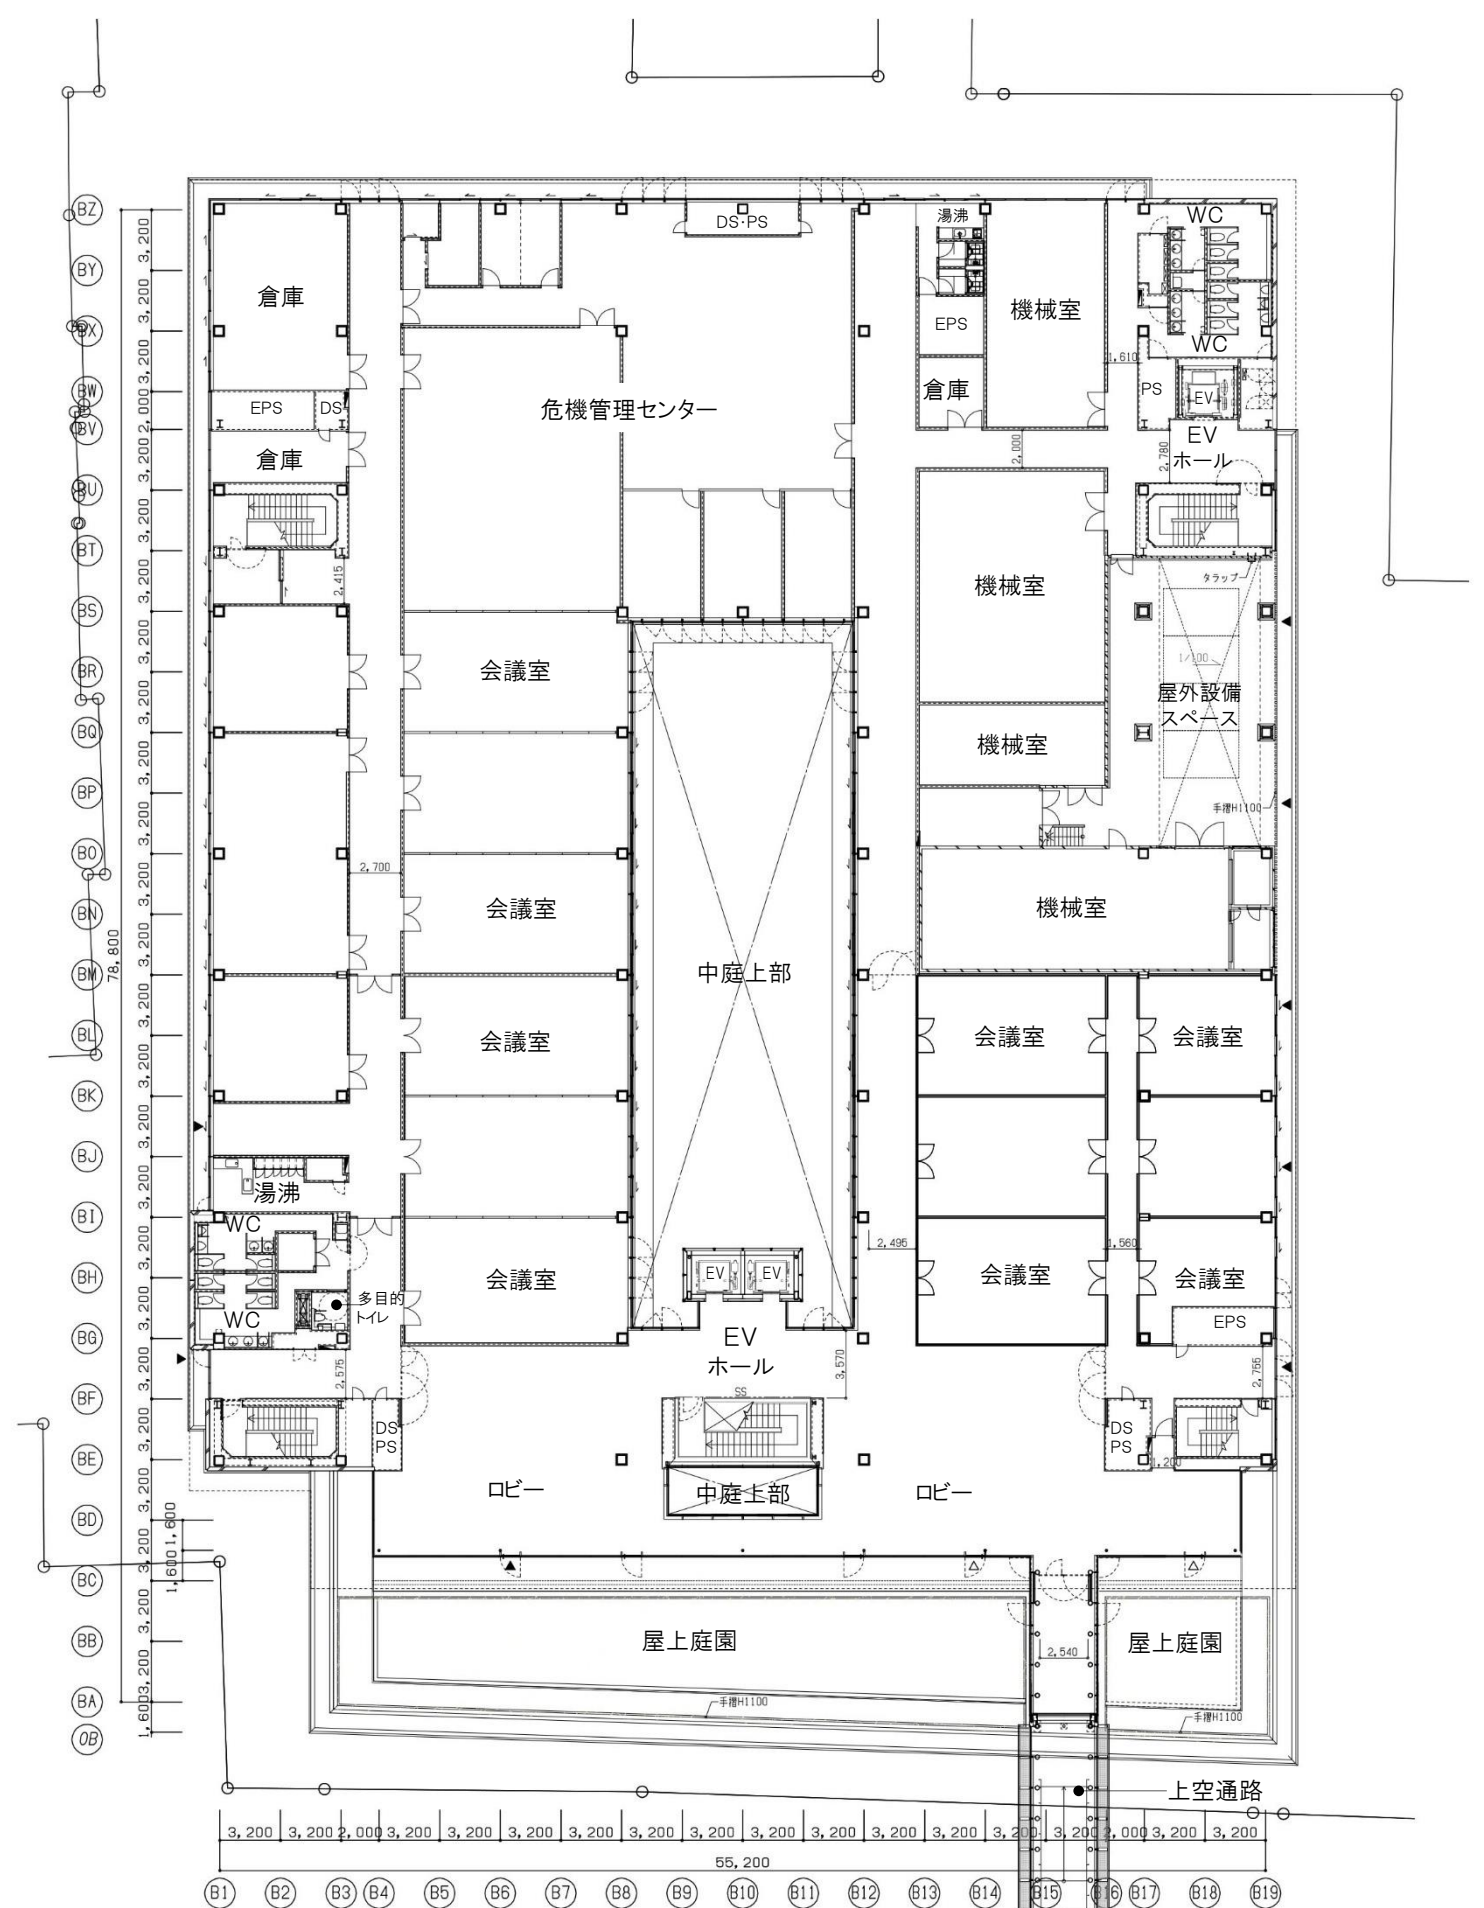


分庁舎 4階平面図 1/400

■ 平面図


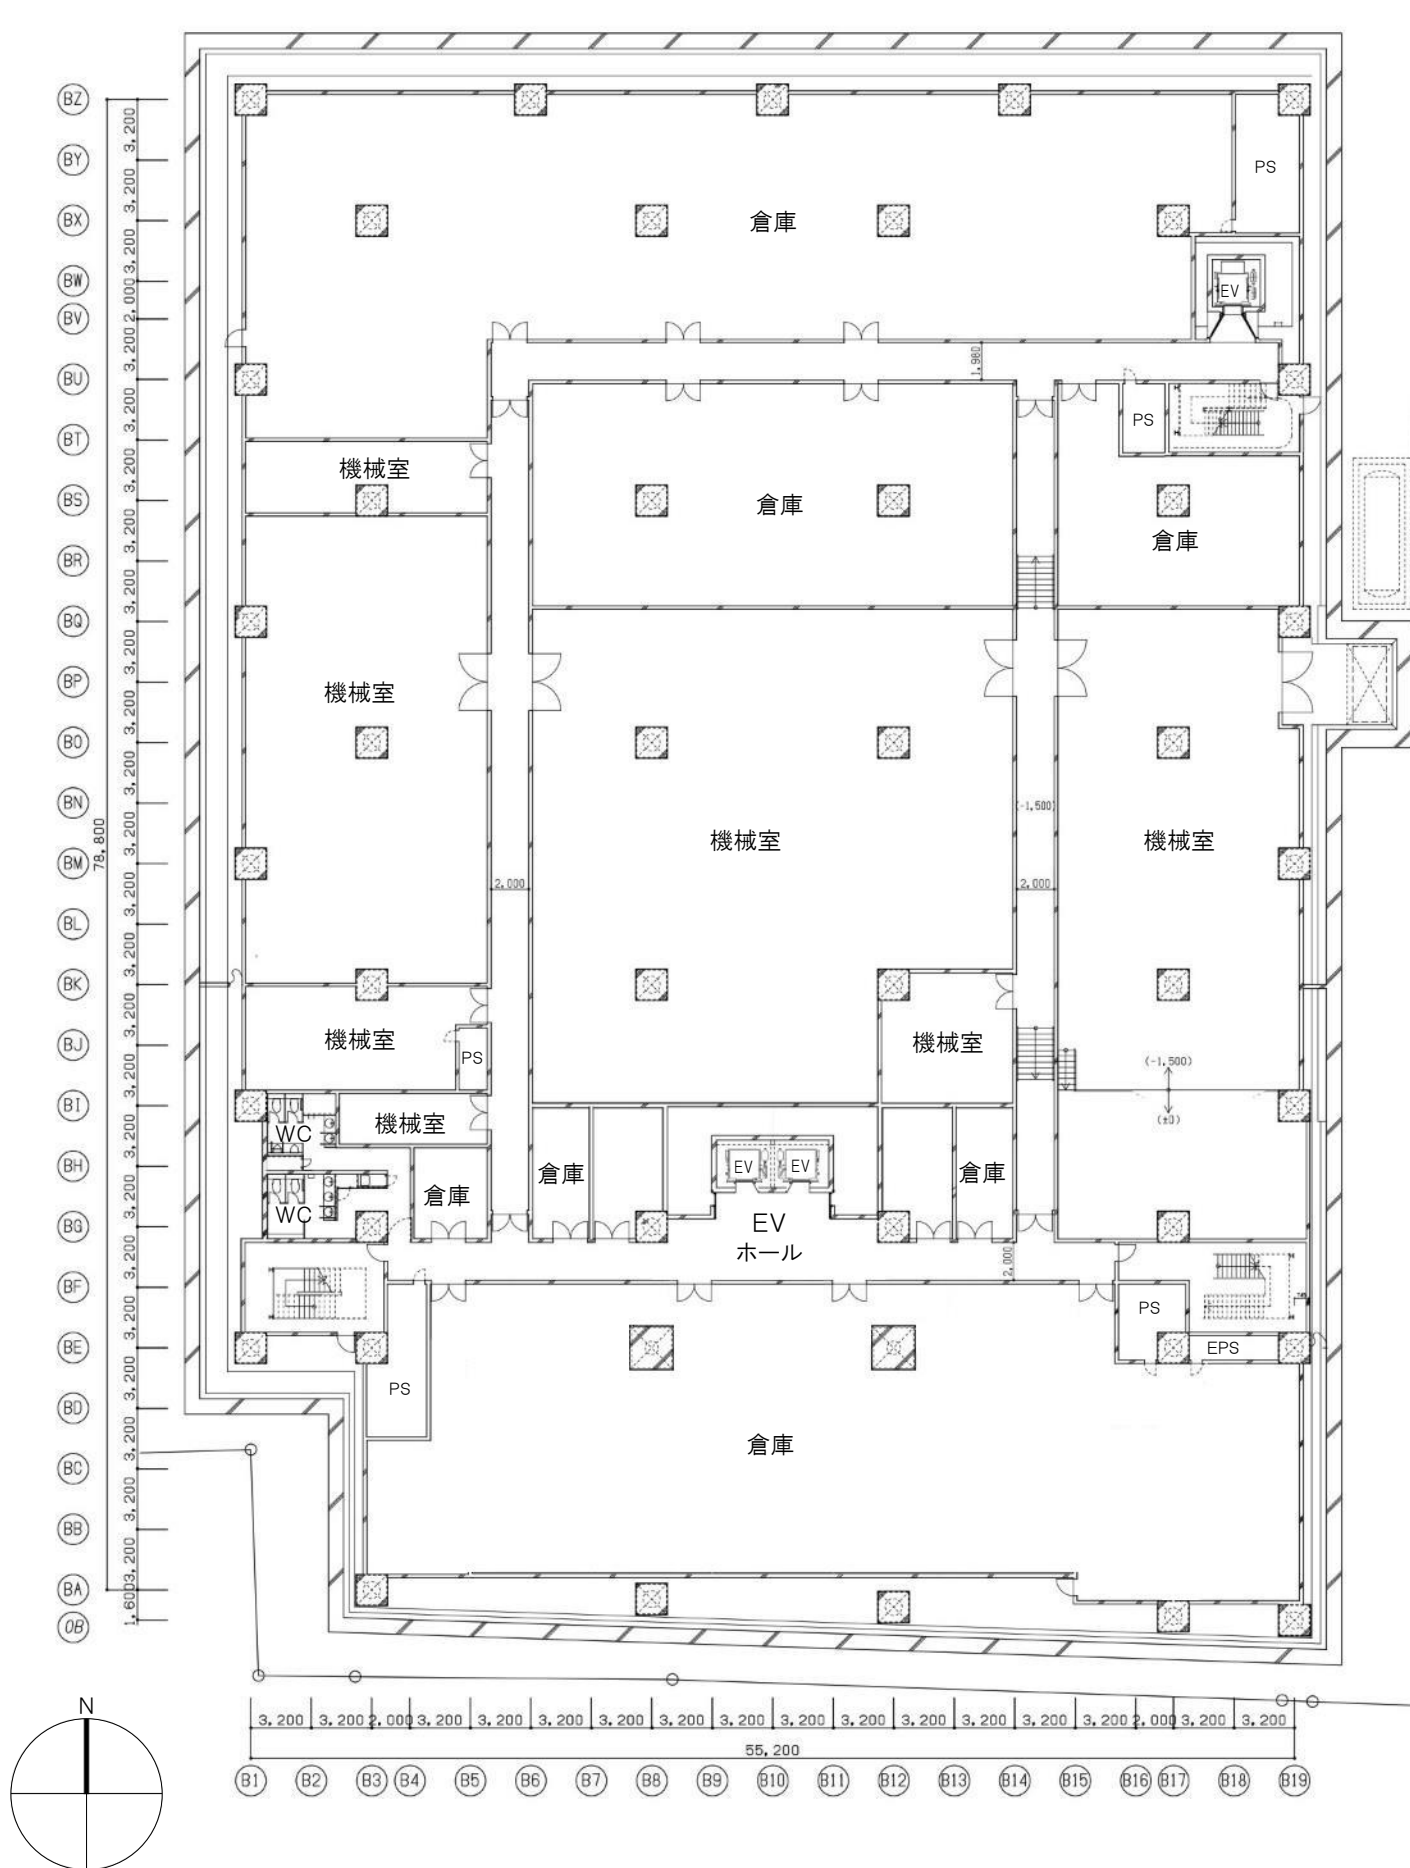


分庁舎 地下2階平面図 1/400

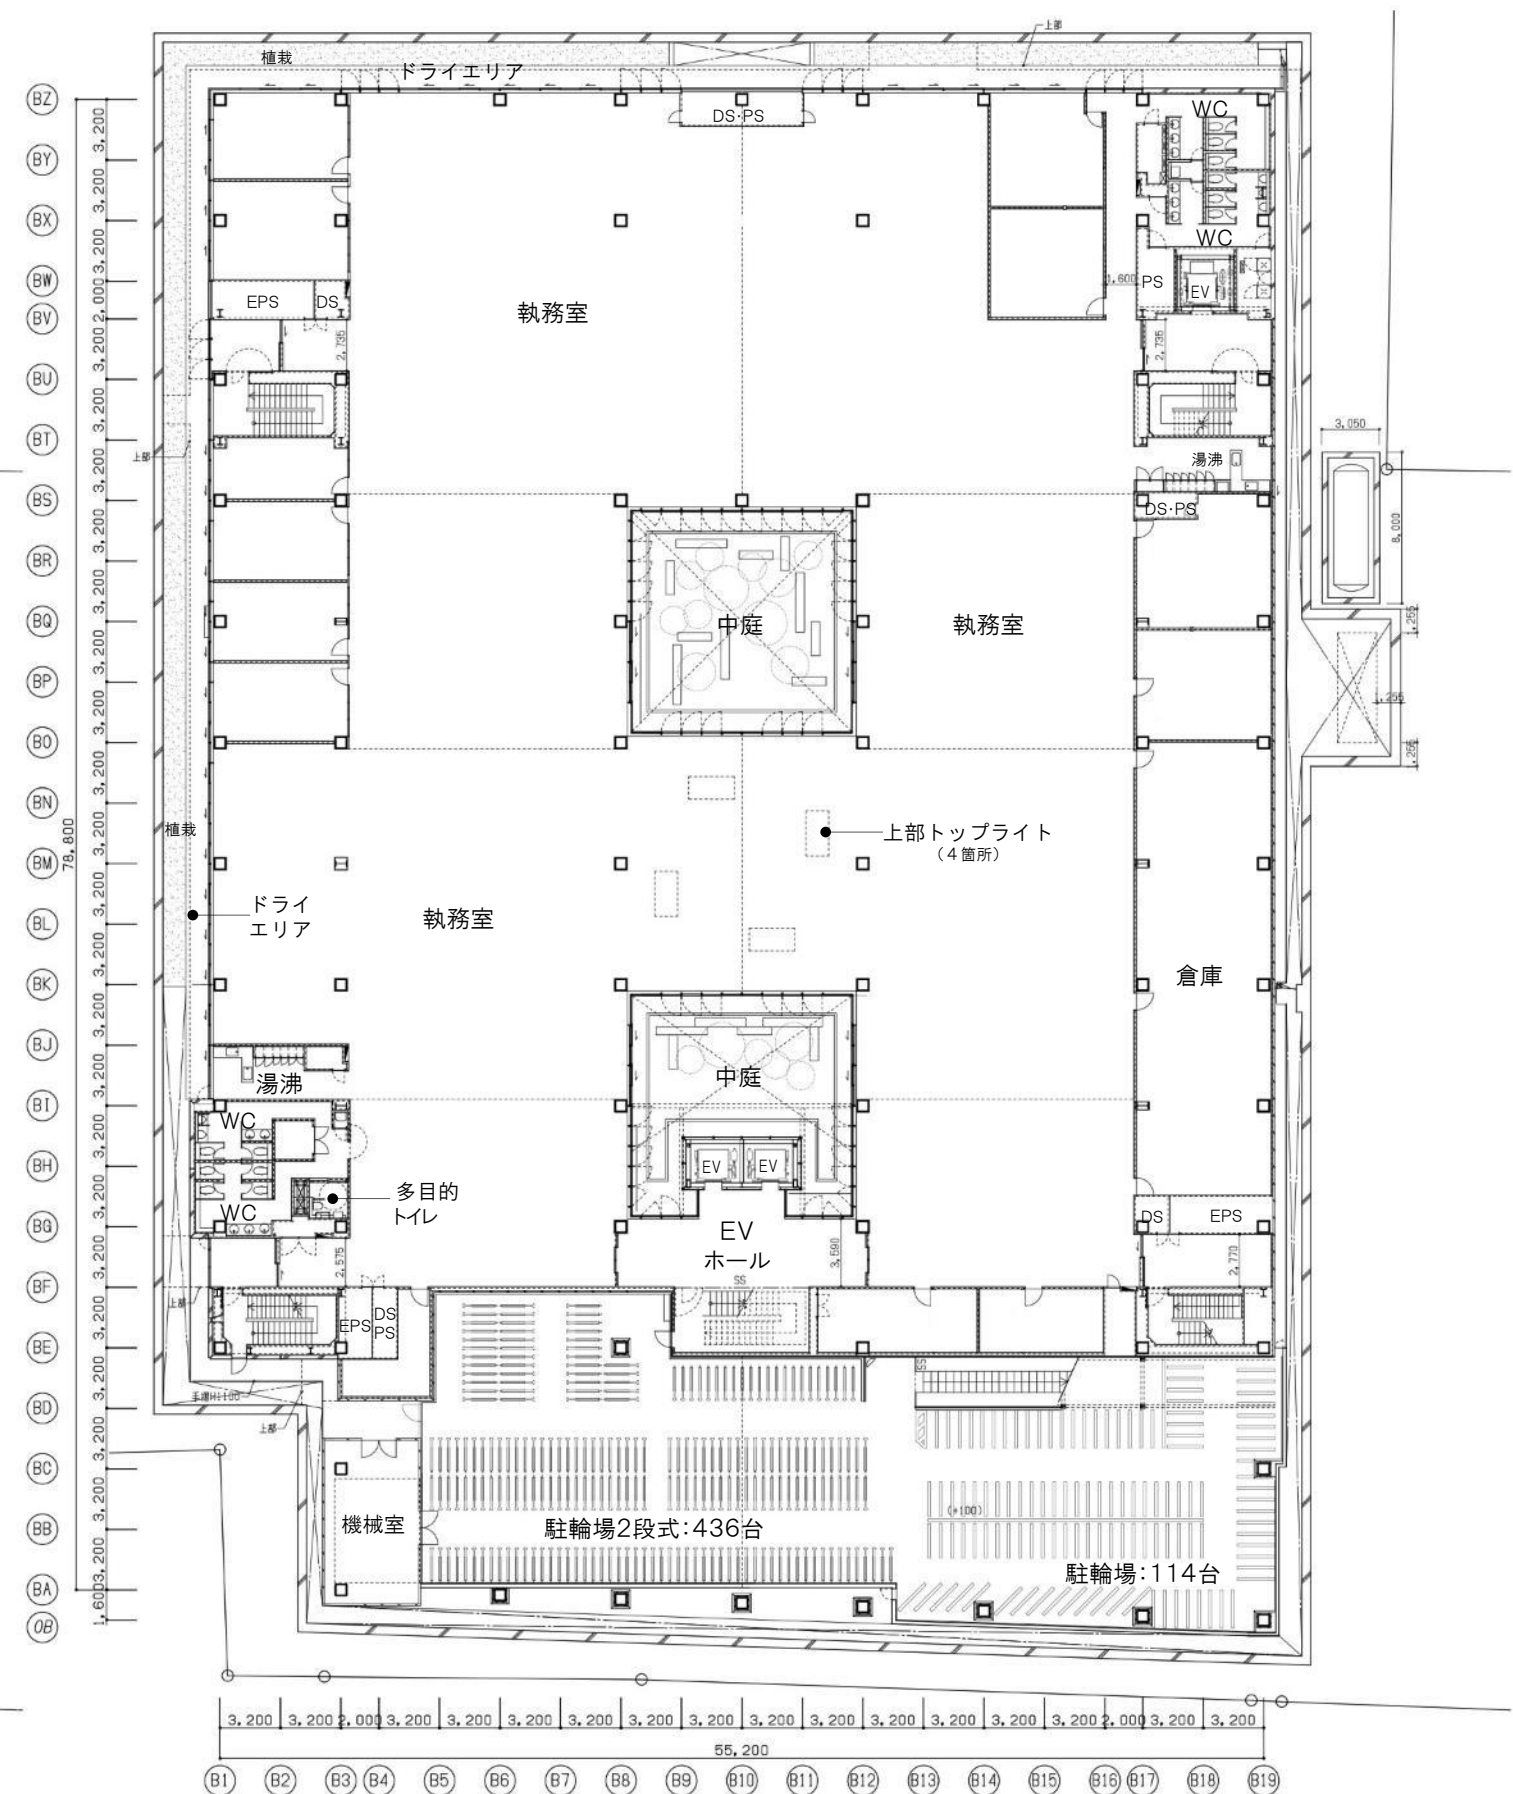



分庁舎 地下1階平面図 1/400

■ 断面図

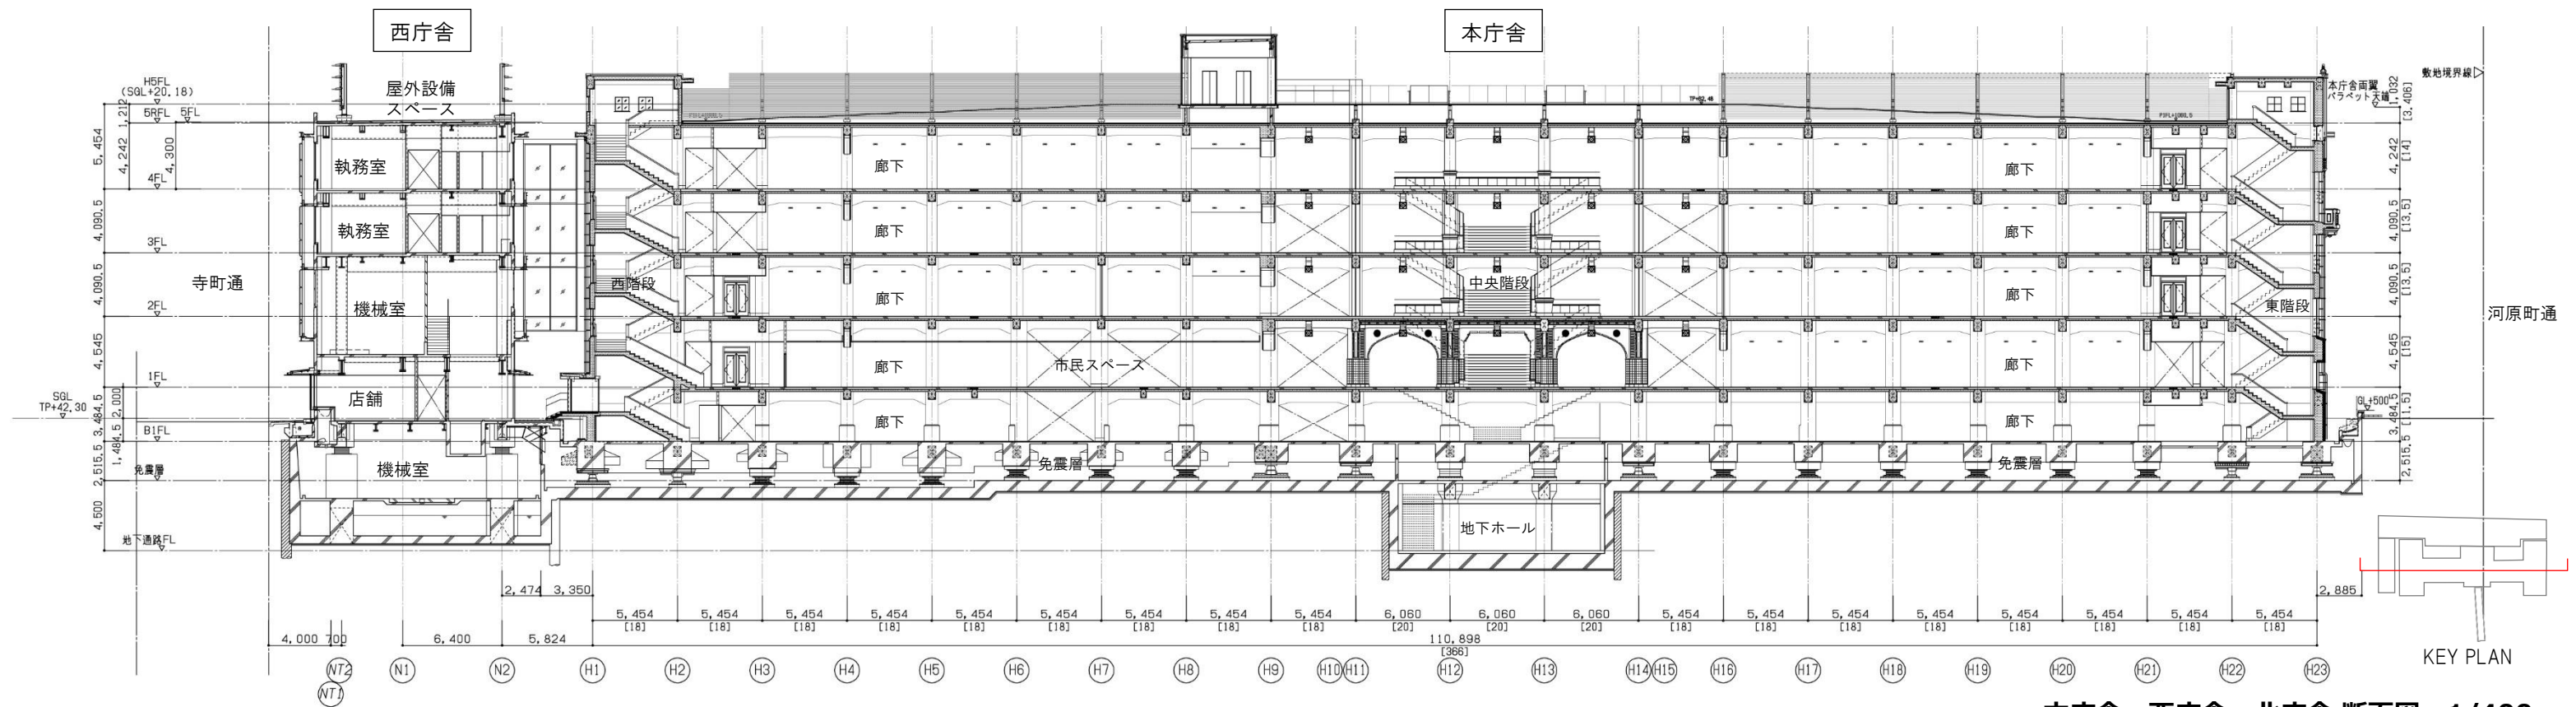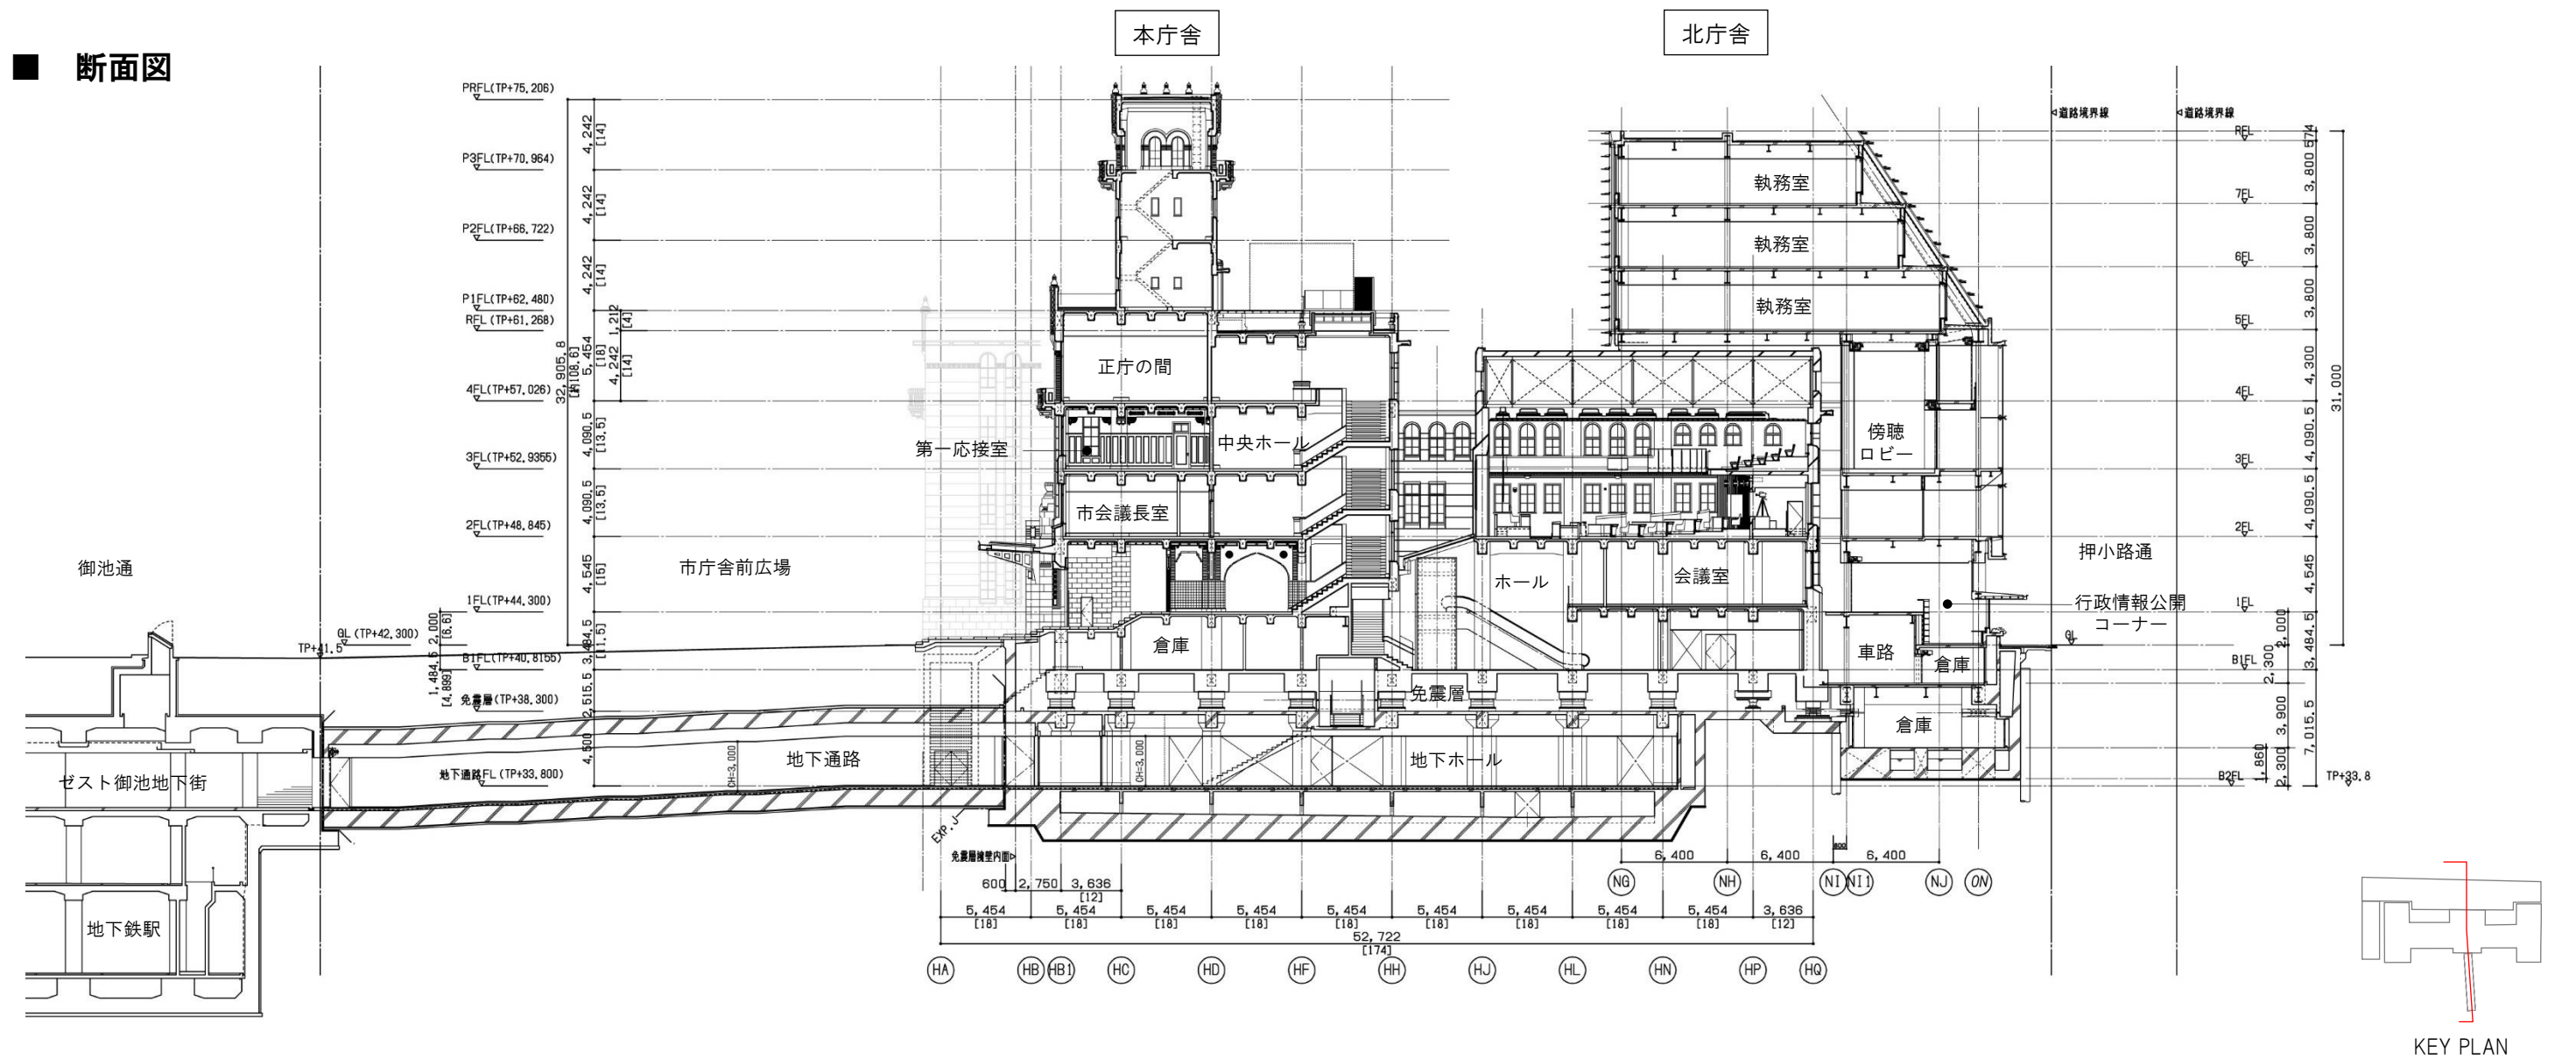

本厅舍・西厅舍・北厅舍 断面图 1/400

■ 断面図

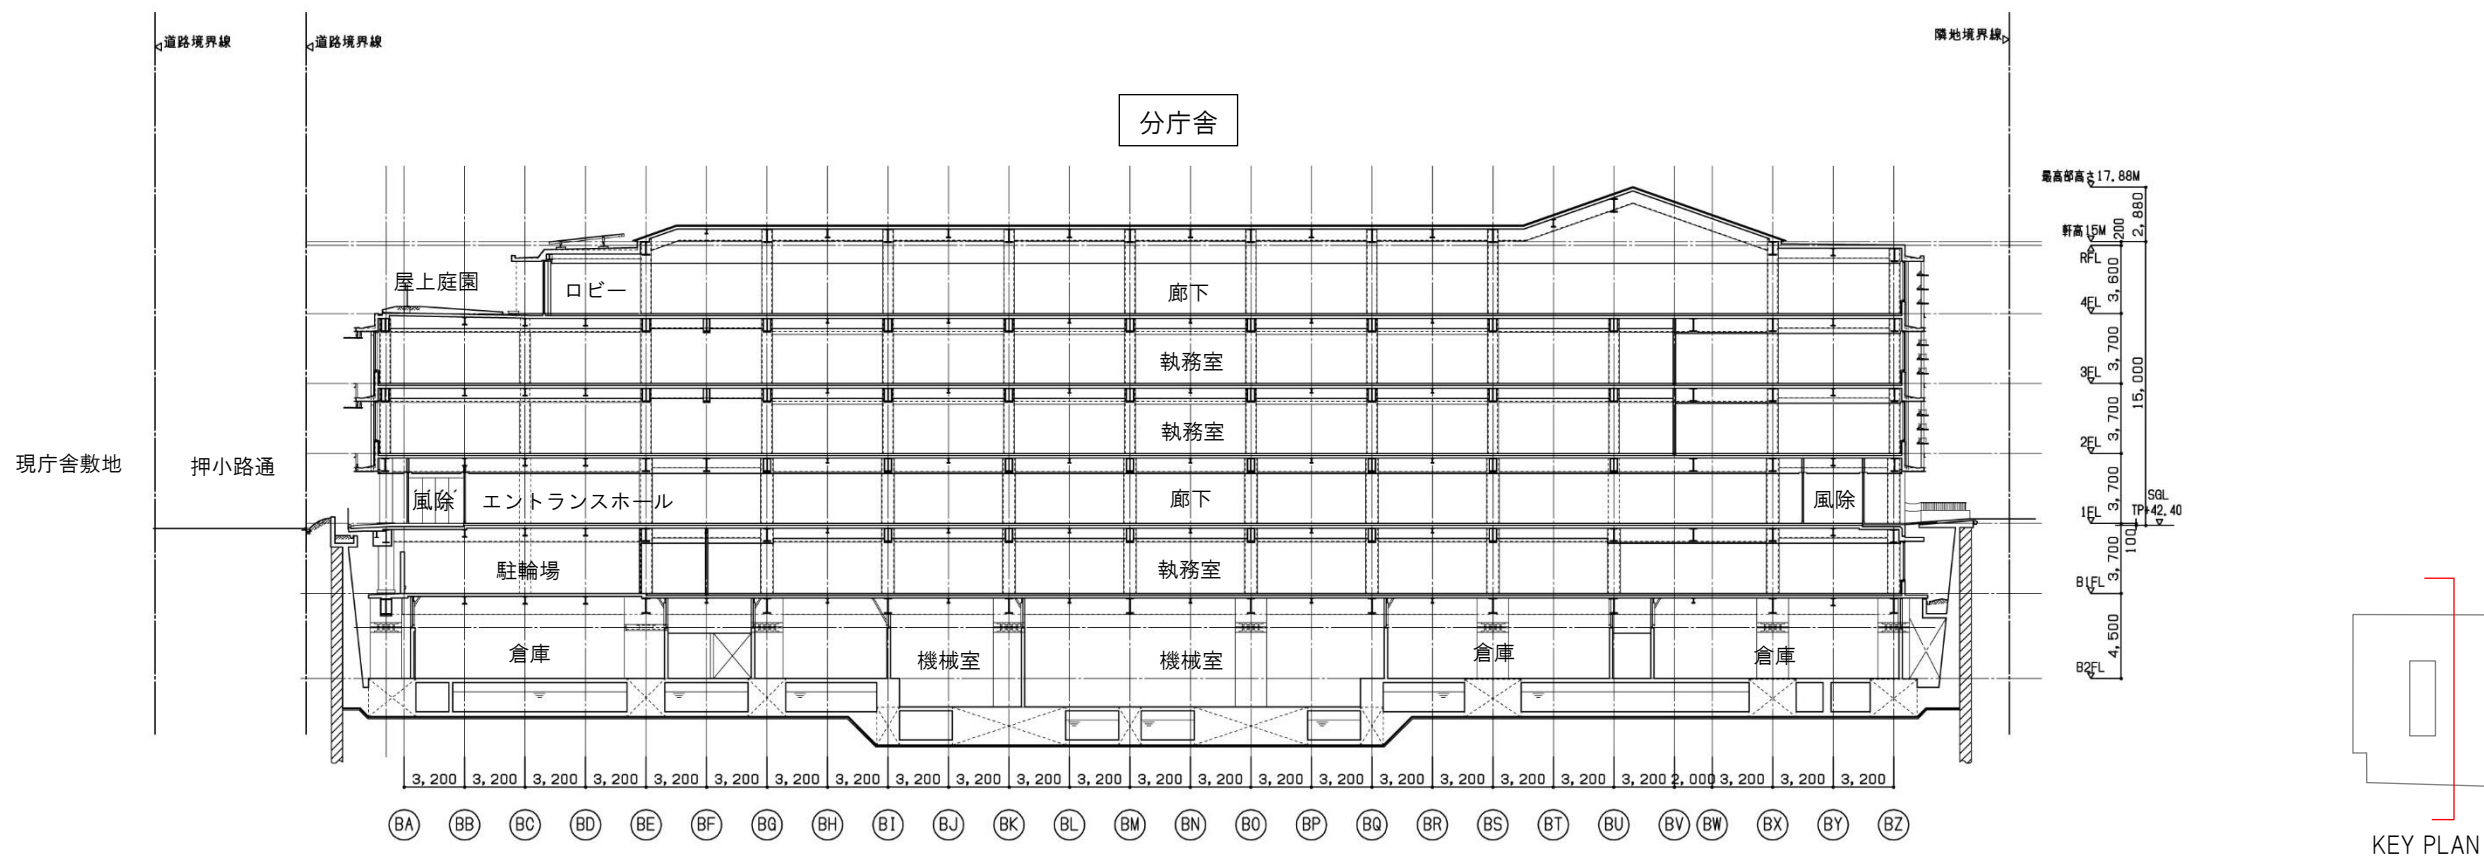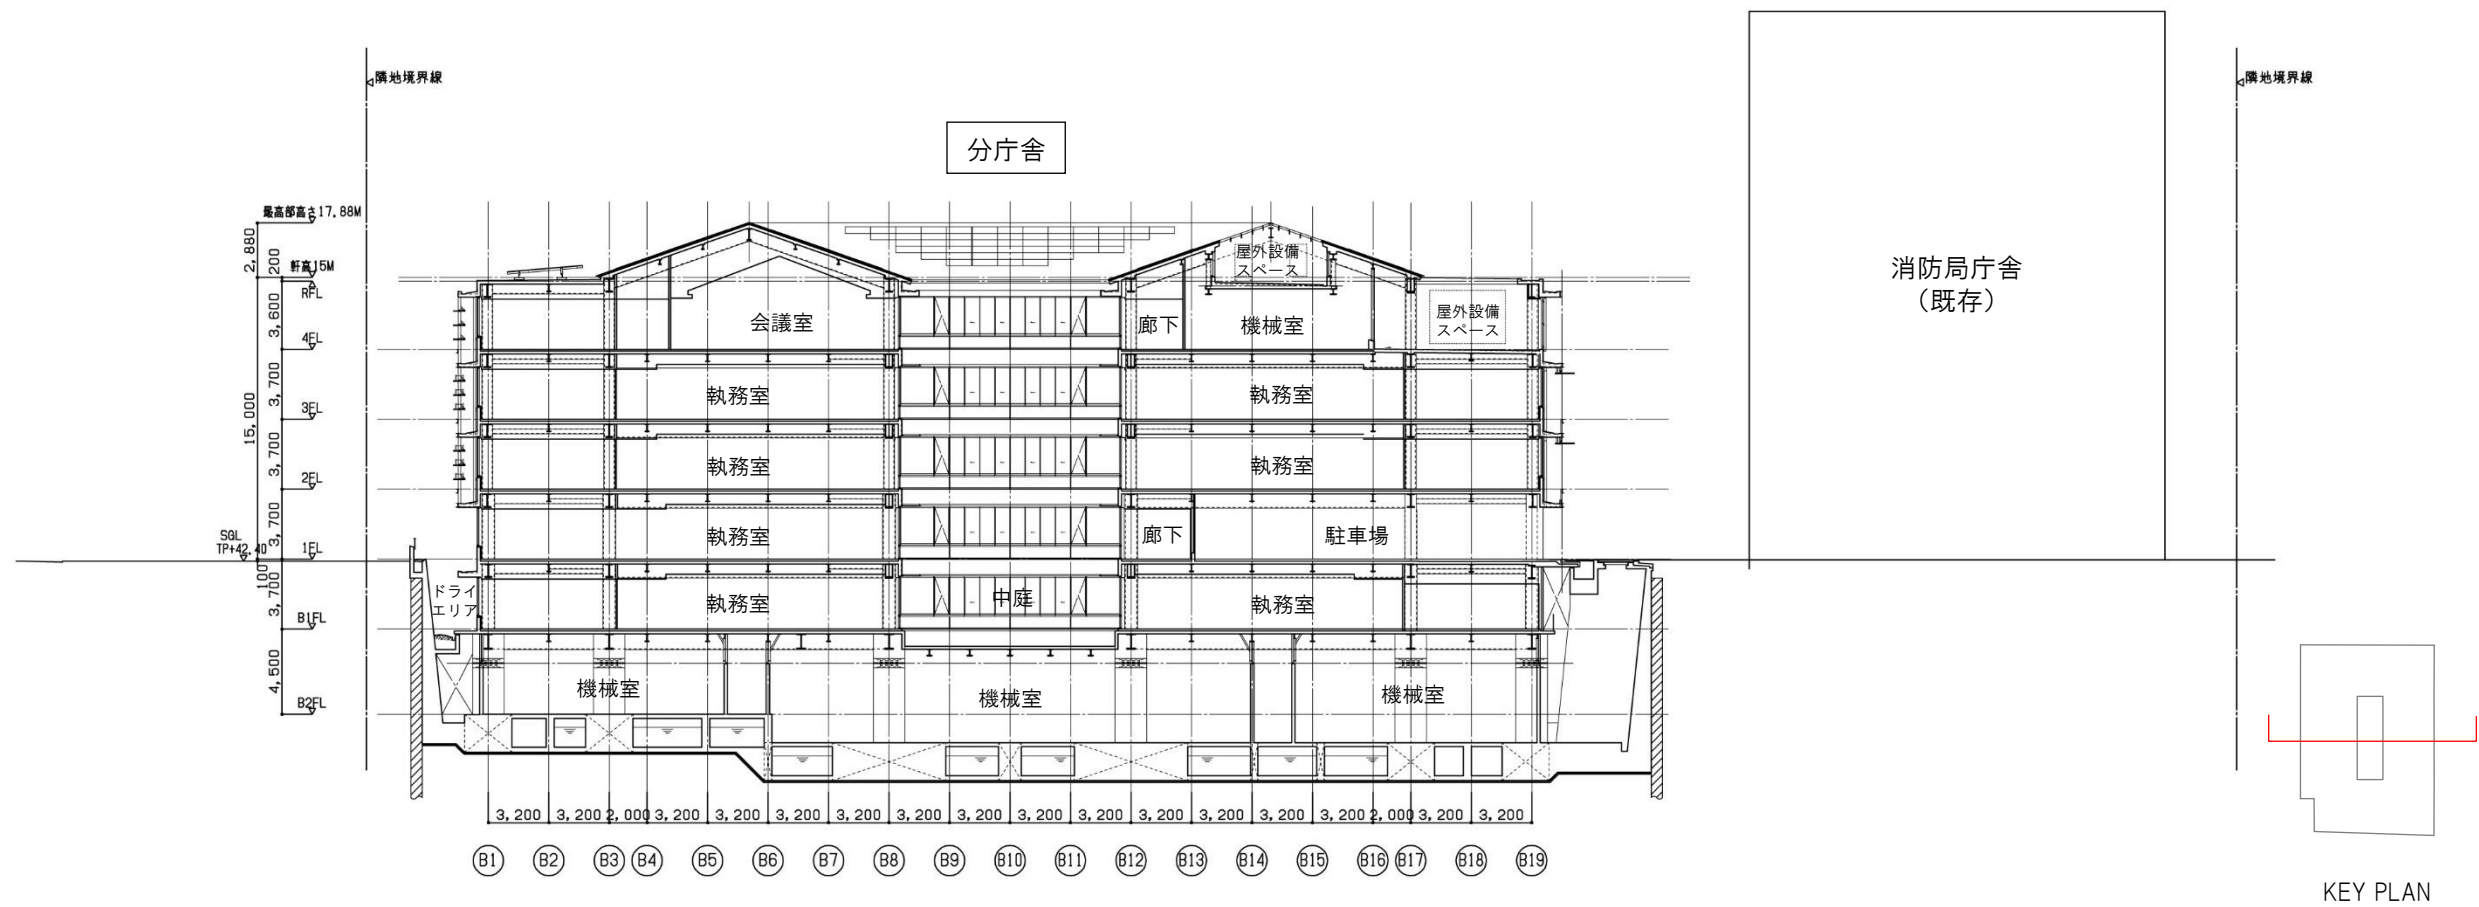

分庁舎 断面図 1/400