伏見水環境保全センター拡張用地高低測量位置図　S=1:1000

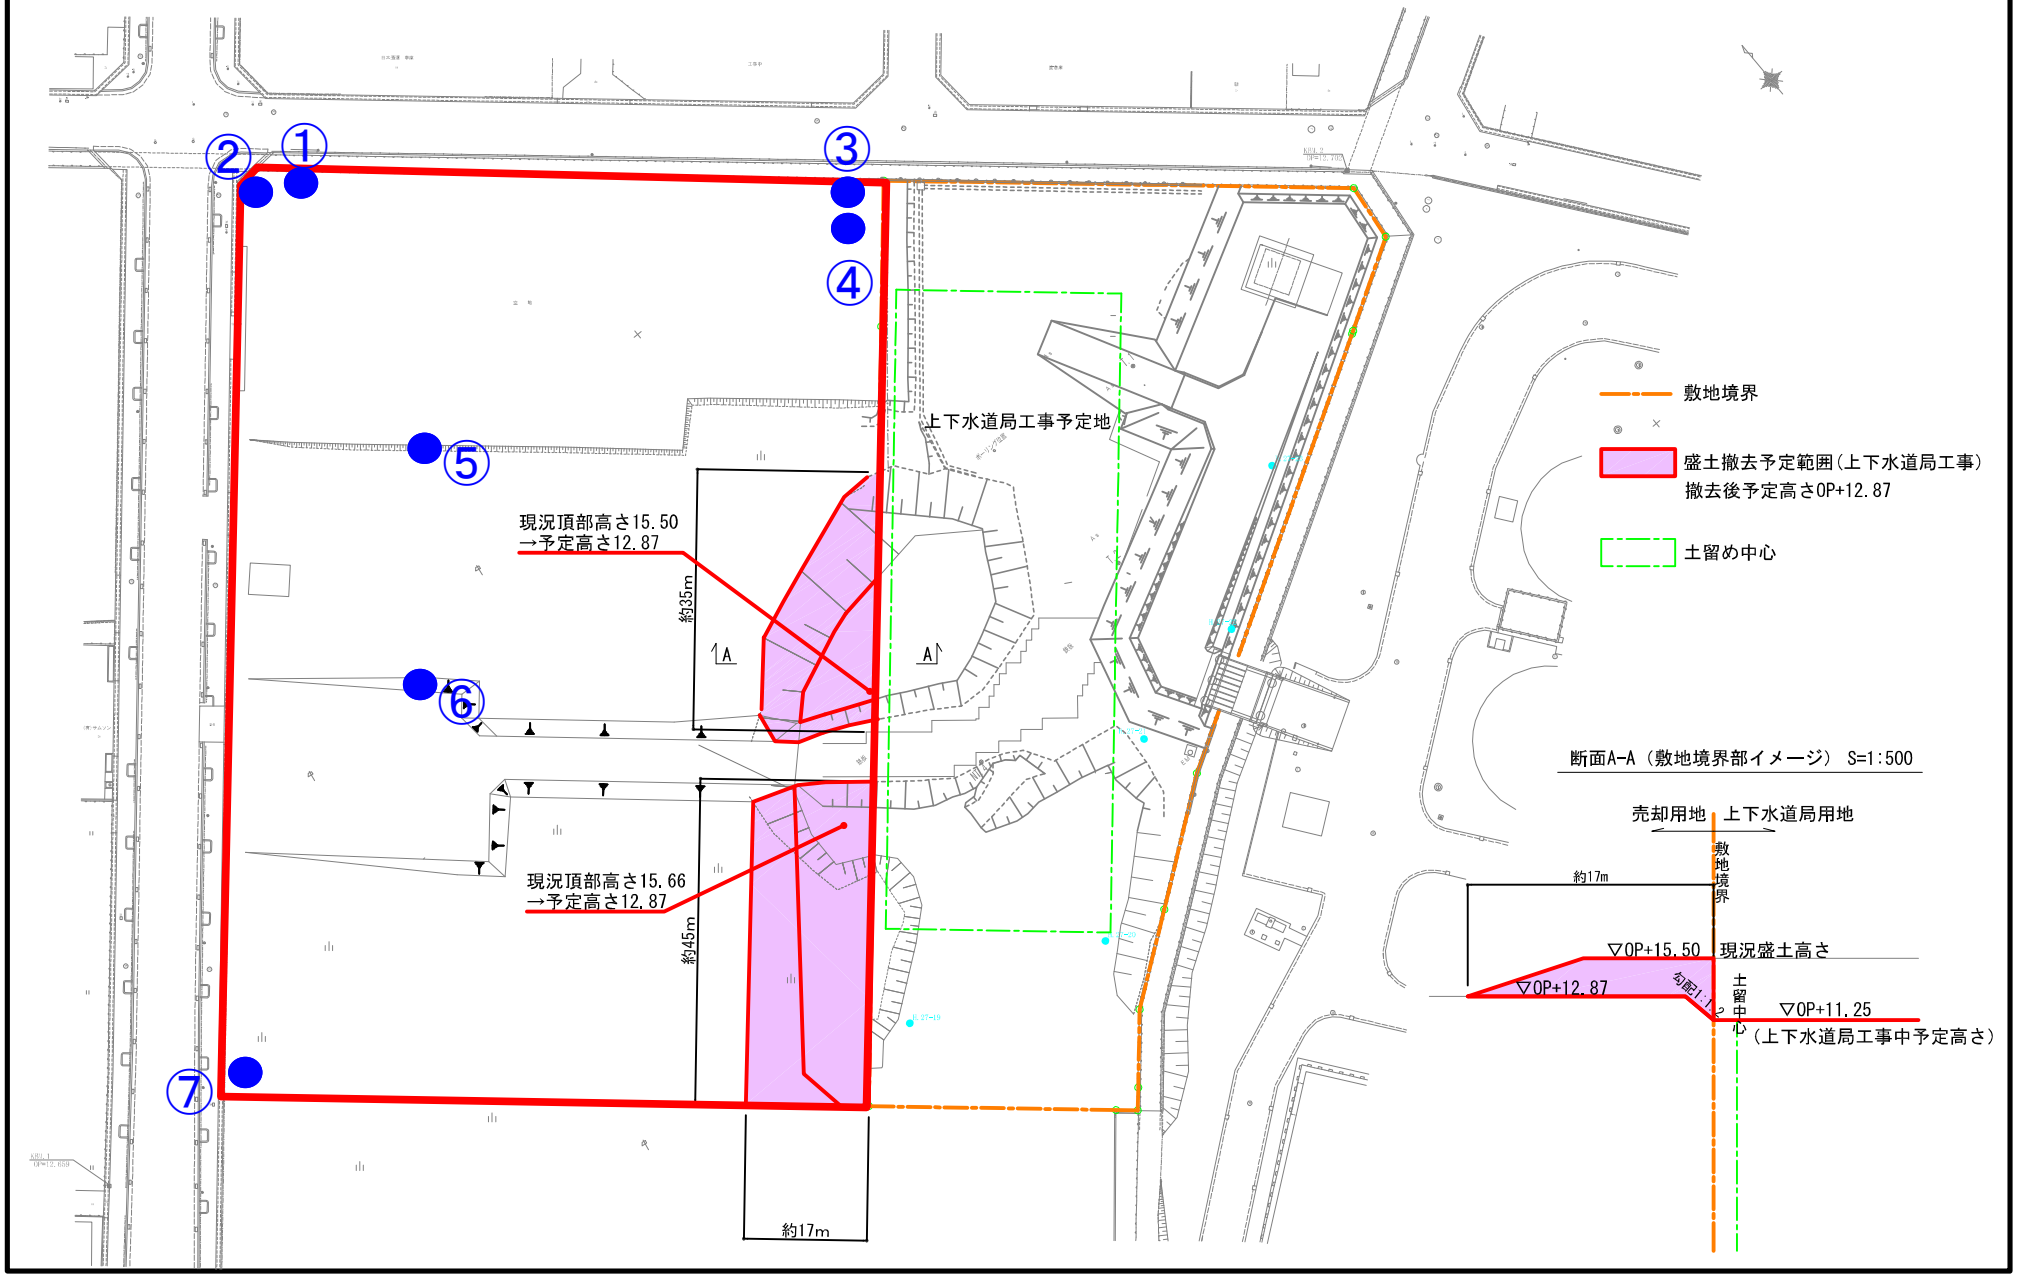

①４４ｃｍ

②３５ｃｍ（橋桁コンクリート上面まで）

③６５ｃｍ

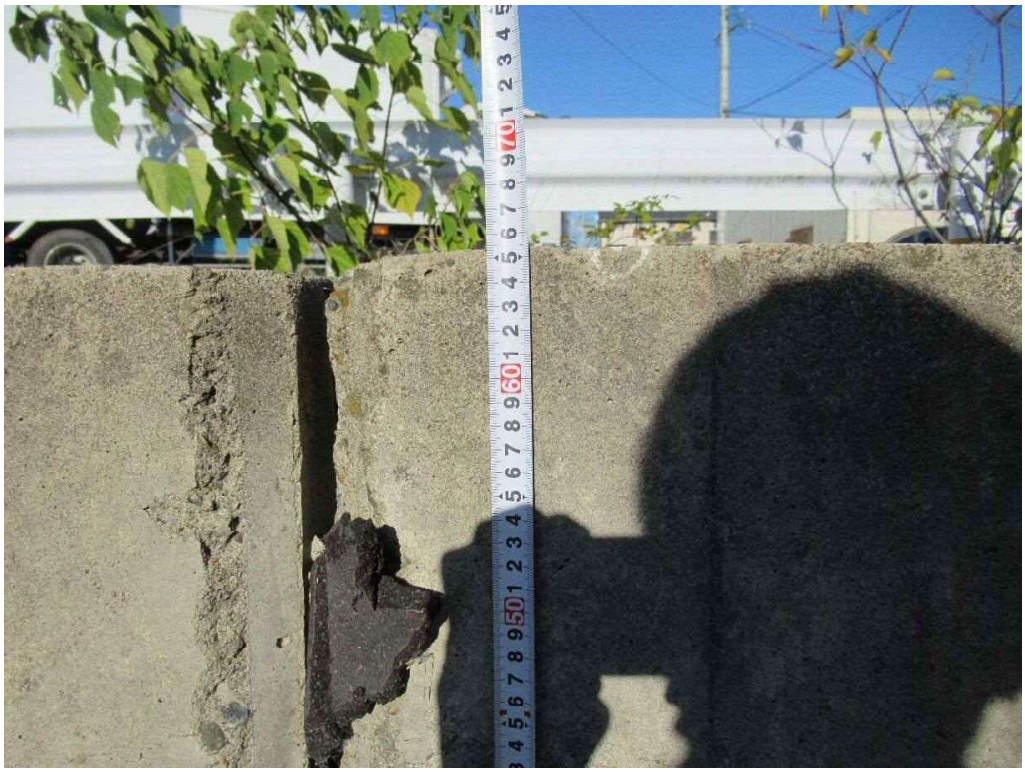

④６３ｃｍ（水路のコンクリート端から）

⑤西：１１３ｃｍ，東：３６ｃｍ

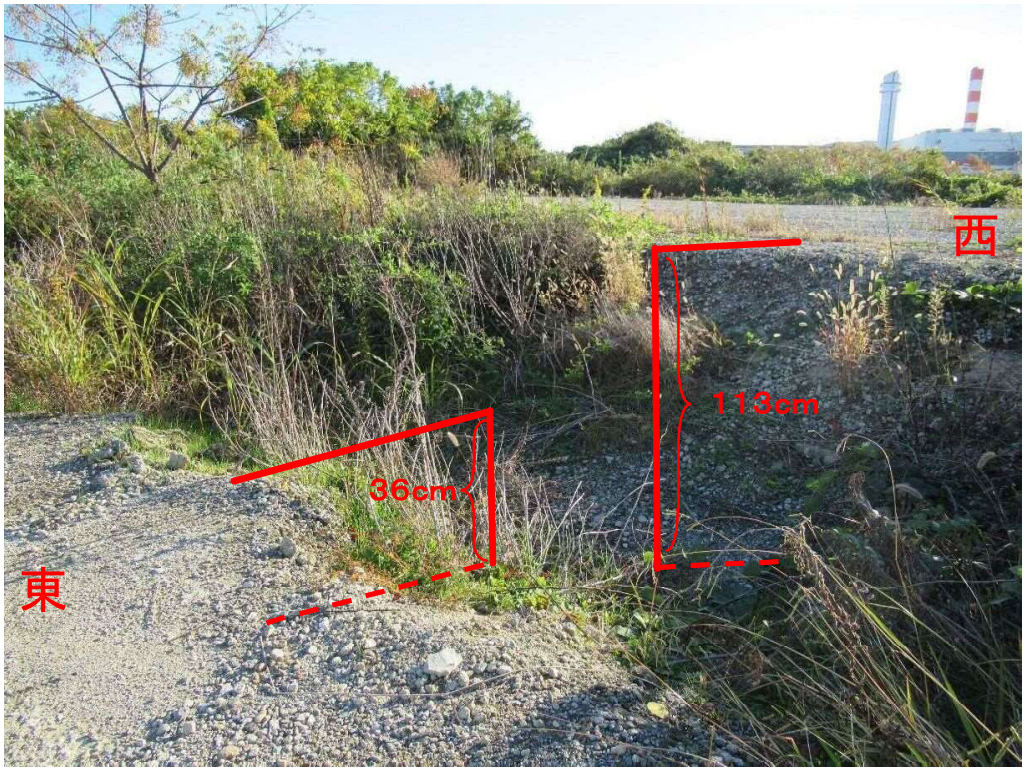

⑥６４ｃｍ

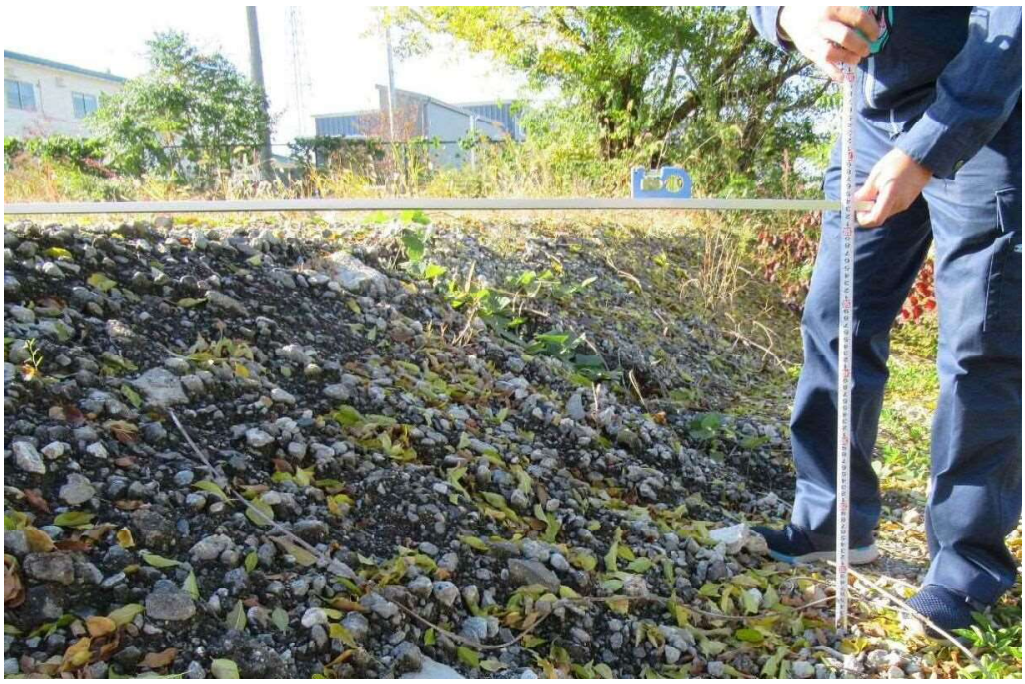

⑦８ｃｍ