


## 分庁舎 1 階

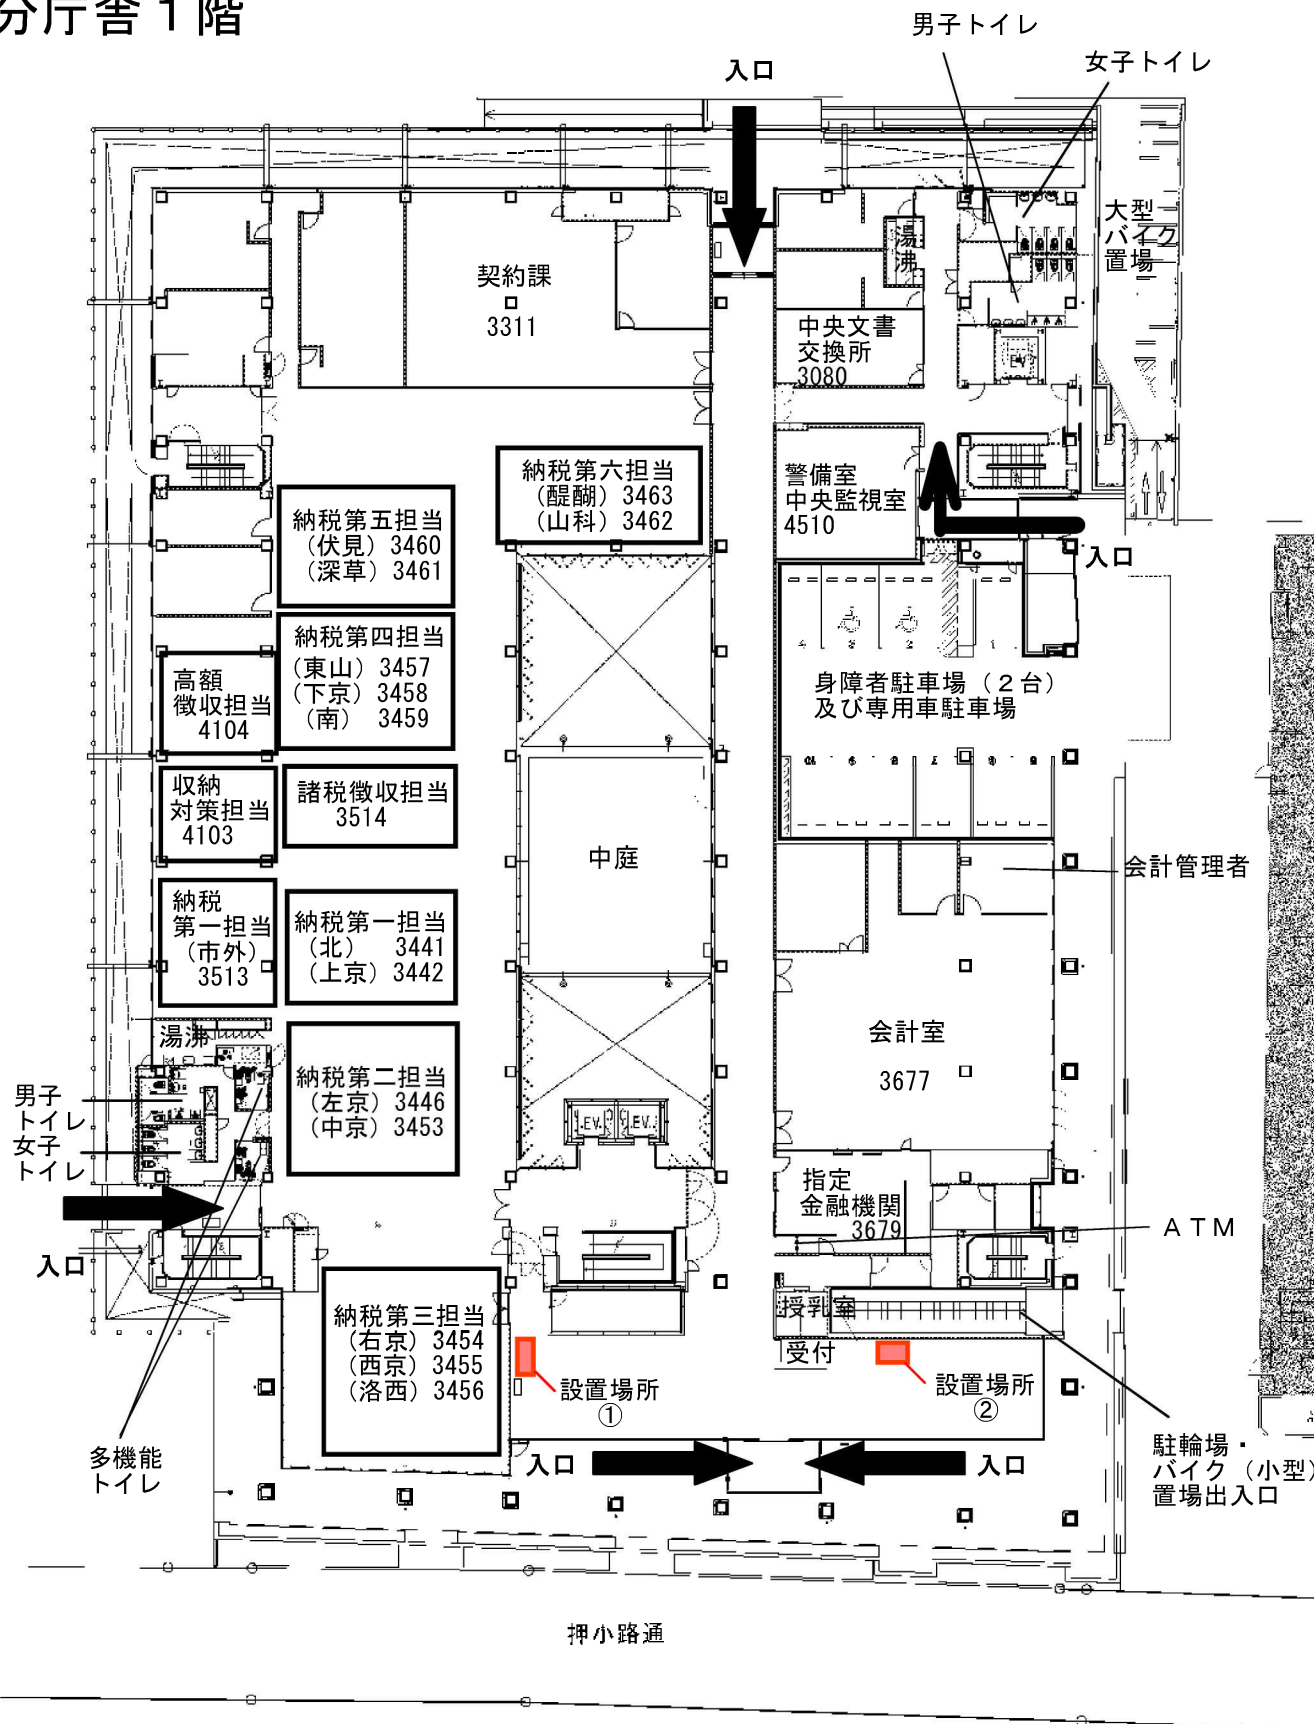

移転完了後

本・西・北庁舎1F

