


公図 (6号物件)

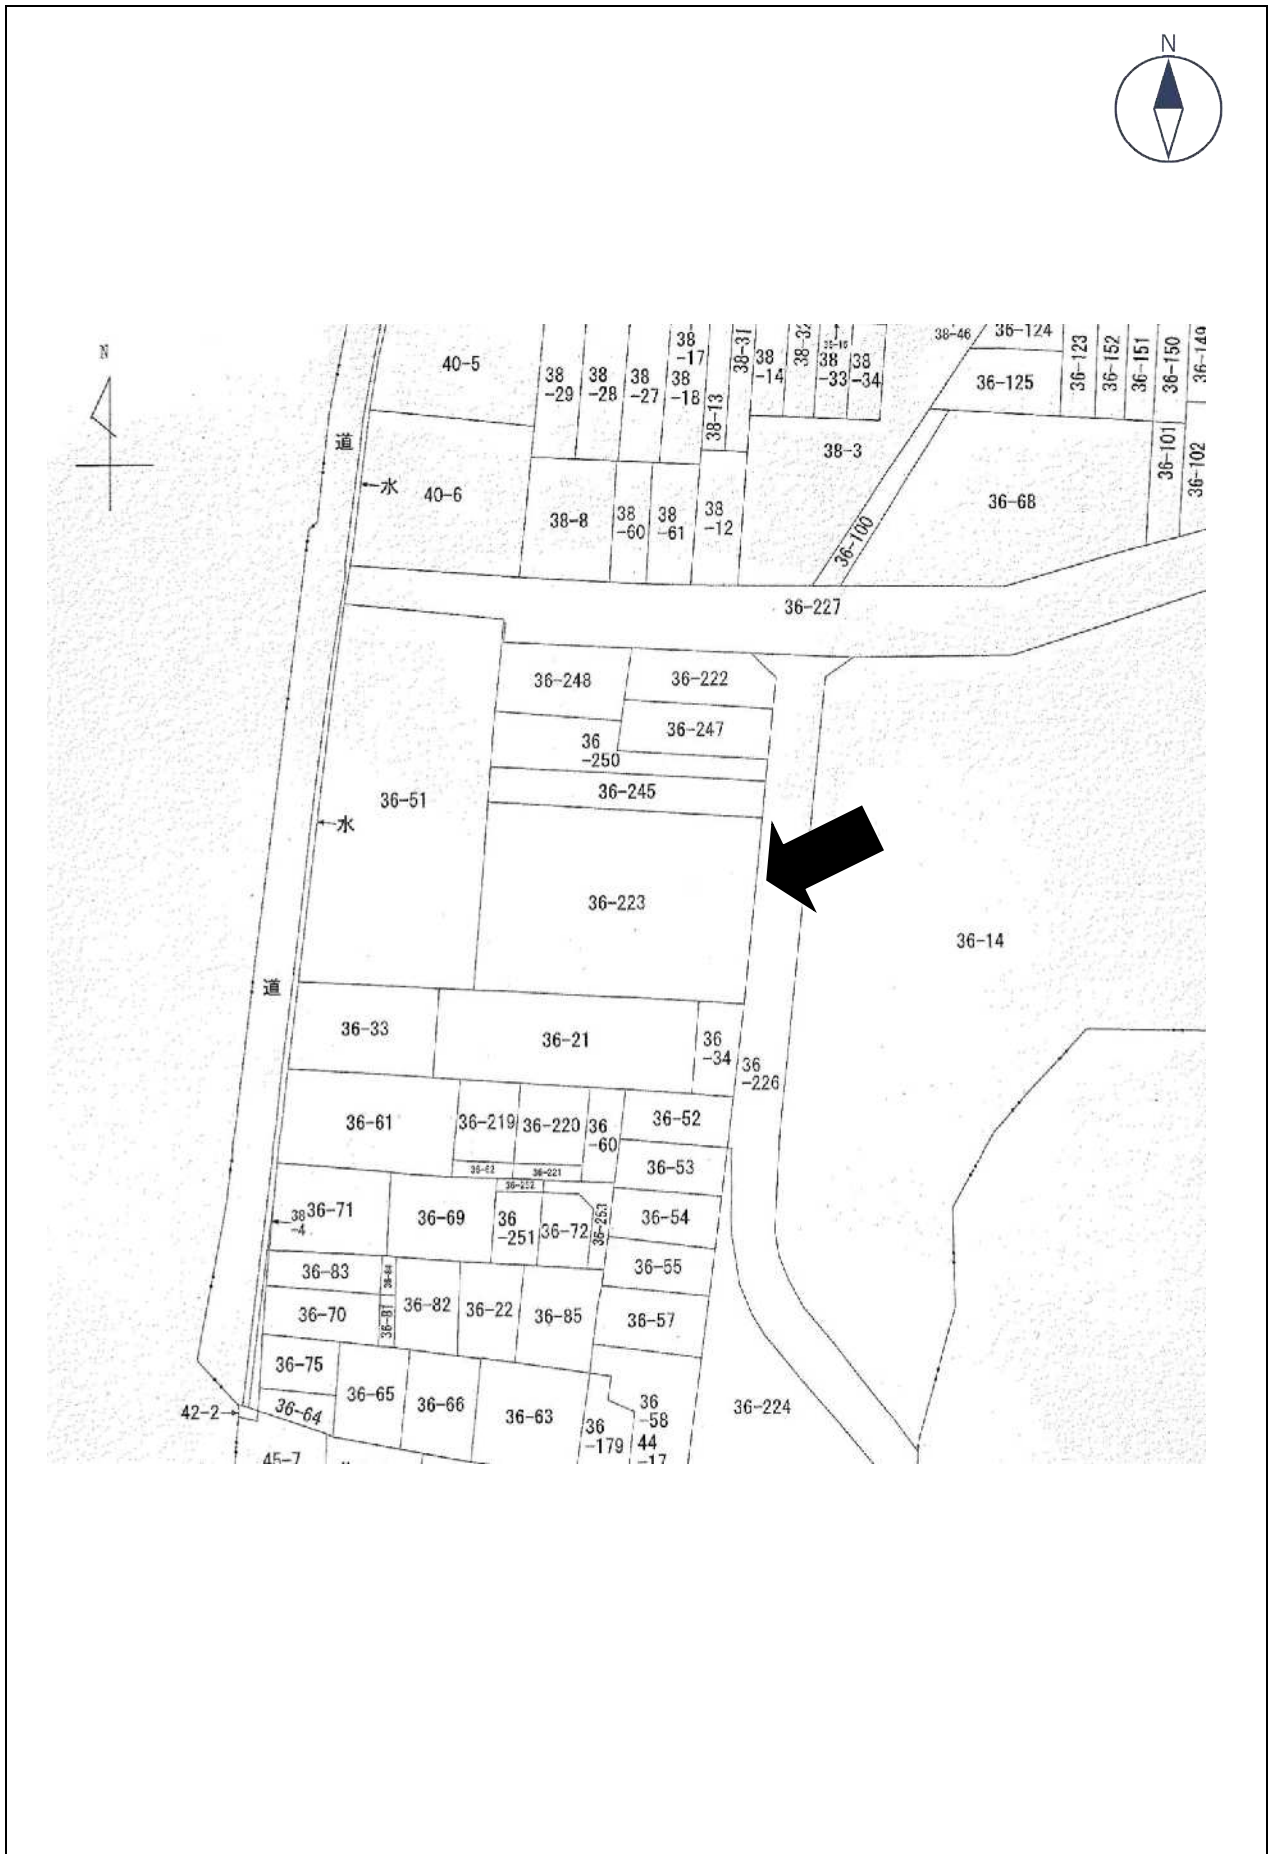

平面図 (6号物件)



求積表

地番 36-223				
NO	境界線の種類	X _n	Y _n	X _n × (Y _{n+1} - Y _{n-1})
K. 10	ポイント	-114458.271	-16634.487	2322358.318590
KC. 2	既設コンクリート積	-114484.053	-16634.523	686.784318
KK. 10	既設ポイント	-114479.896	-16634.404	-2285930.549760
P. 21	プレート	-114479.051	-16614.555	-2308367.682764
P. 22	プレート	-114455.159	-16614.329	-36857.781198
P. 23	プレート	-114458.571	-16614.233	2307255.874218
合計				-855.036596
合計面積				427.5182980
地積				427.51 ㎡

引張点一覧表

点名	X	Y	備考
I. 2	-114424.587	-16605.431	市プレート
I. 3	-114424.240	-16632.428	市プレート

