


店舗用地の概要について

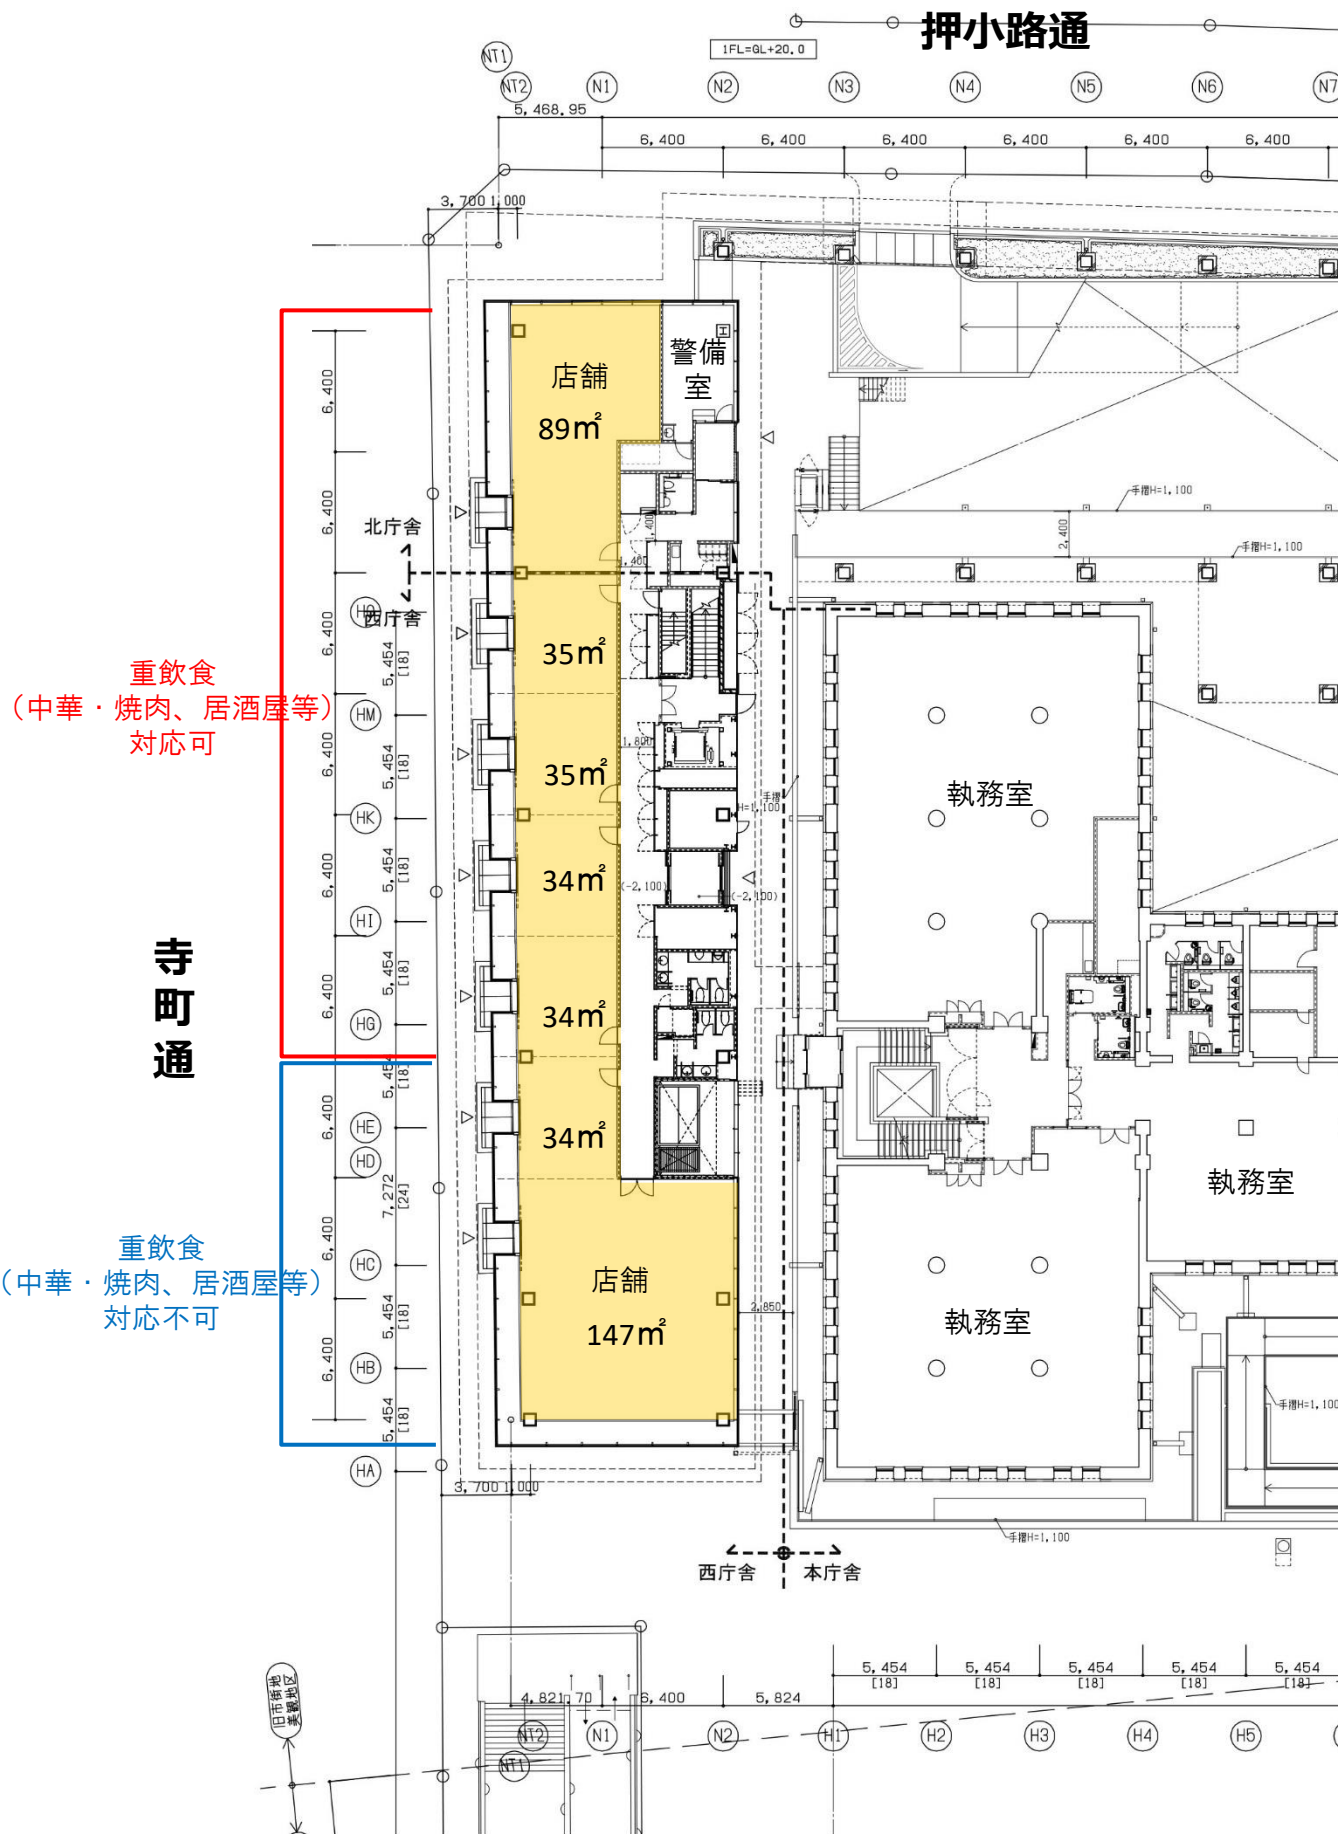

区画数：最大7区画 面積：408m²（1区画あたり34～147m²）

※ 店舗の開業は、令和7年2月末に予定している北庁舎完成後、現在西庁舎1階に入居している執務室等の移転、店舗設置工事を経て令和7年度中に開業予定。