


店舗用地の概要について

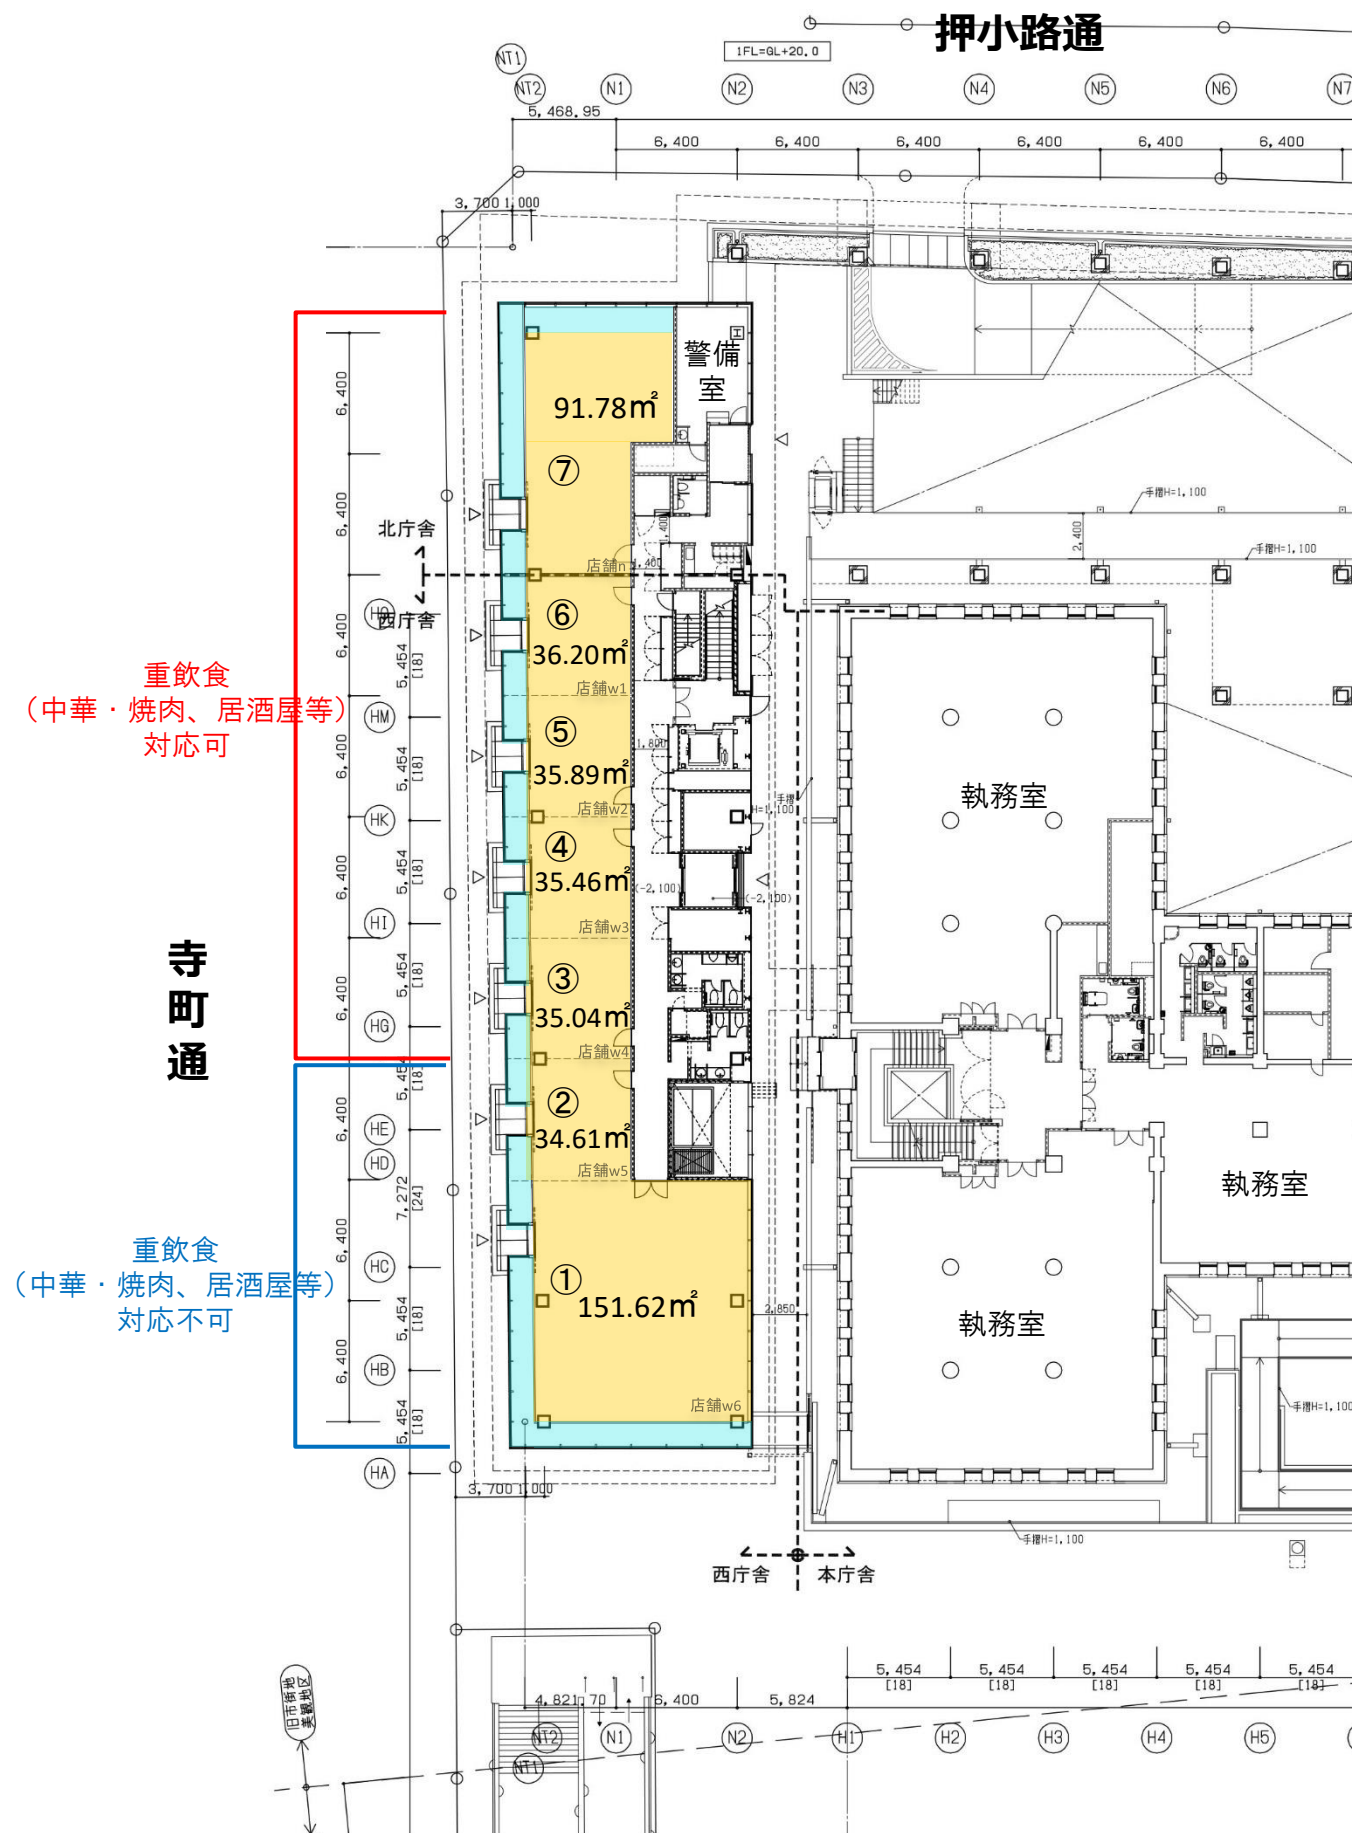

区画数：最大7区画 全体面積：499.73m² (出窓部分：79.13m²)