別添２

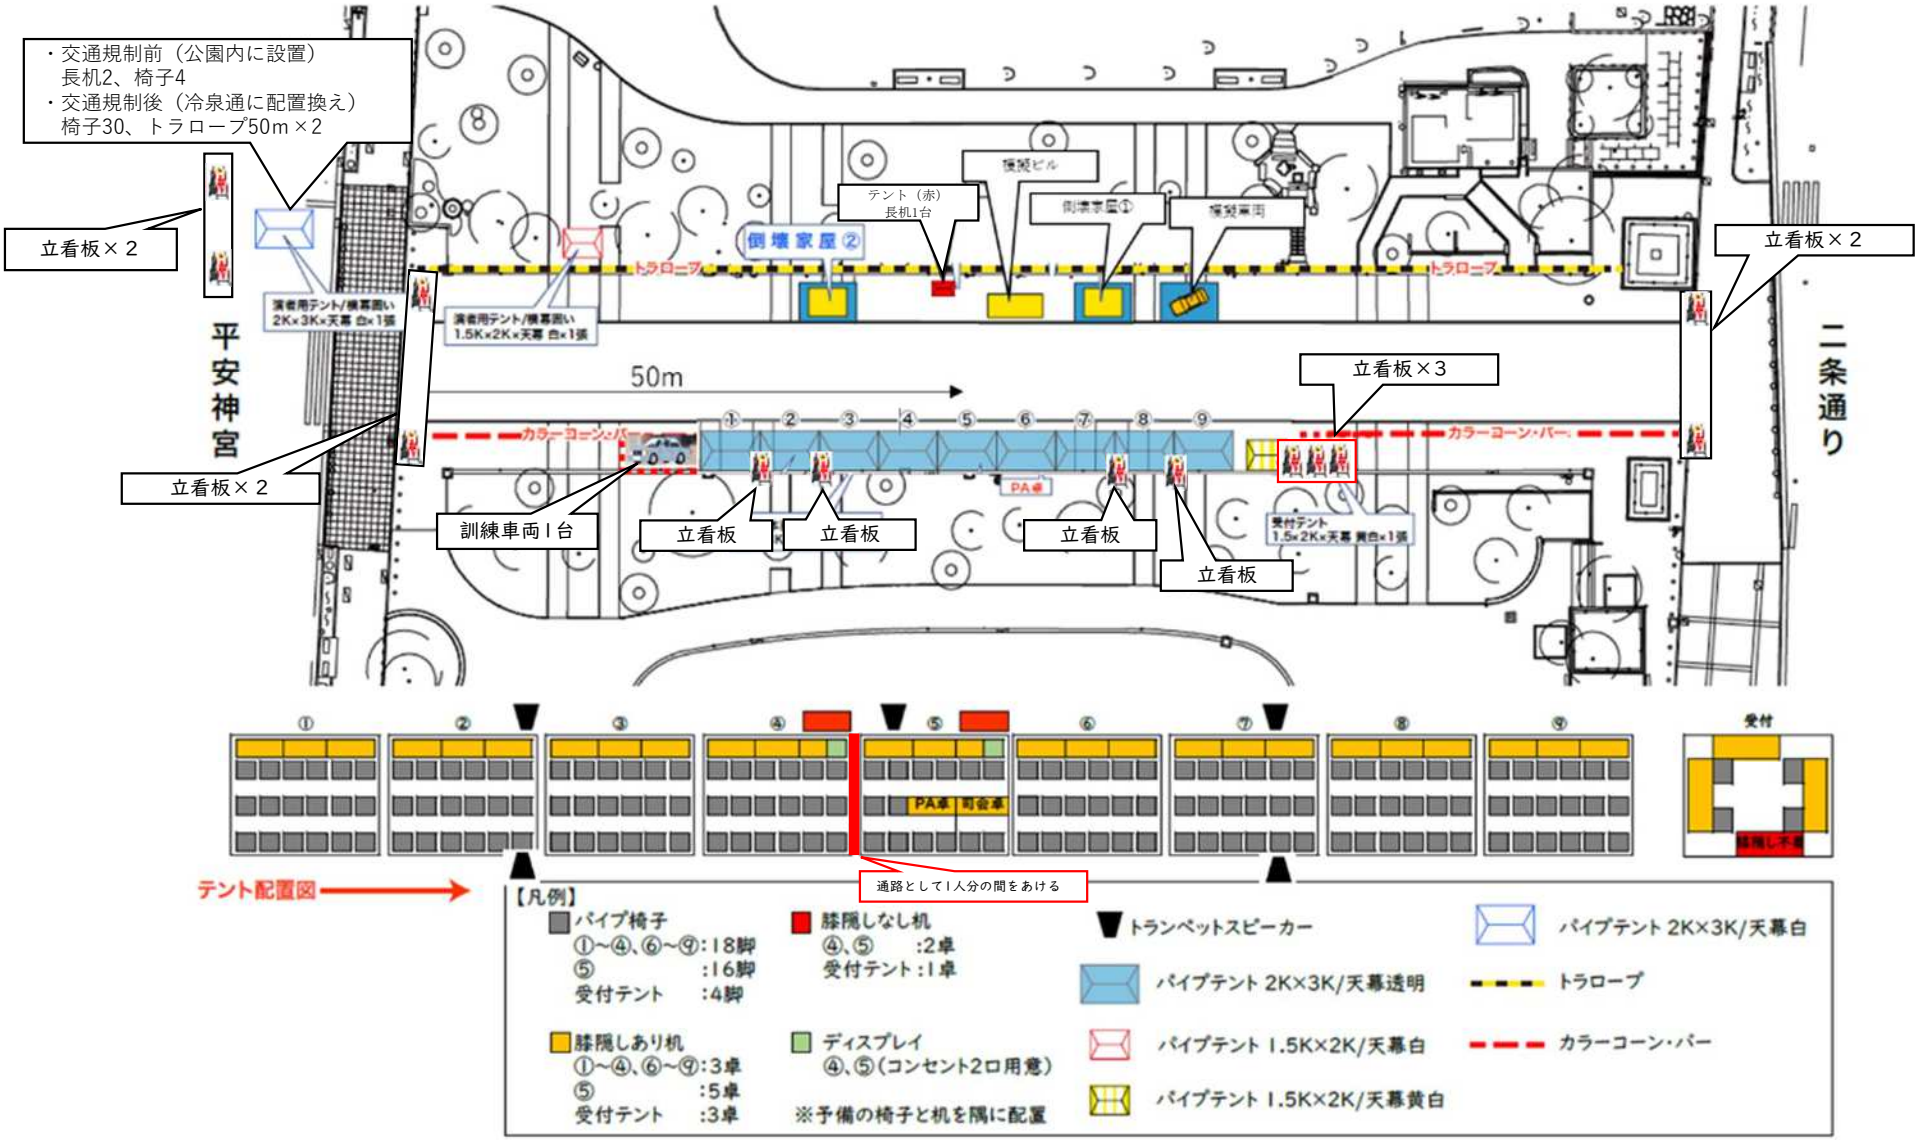
・交通規制前（公園内に設置）
長机2、椅子4
・交通規制後（冷泉通に配置換え）
椅子30、トラロープ50m×2
立看板×２
立看板×２
立看板×２
立看板×３
平安神宮
二条通り
50m
倒壊家屋②
倒壊家屋①
テント（赤）
長机1台
訓練車両１台
立看板
立看板
立看板
立看板
トラロープ
カラーコーン・バー
PA卓
受付テント
1.5K×2K×天幕 黄白×1張
演者用テント/横幕囲い
2K×3K×天幕 白×1張
演者用テント/横幕囲い
1.5K×2K×天幕 白×1張
テント配置図
通路として１人分の間をあける
【凡例】
パイプ椅子
①～④、⑥～⑨：18脚
⑤　：16脚
受付テント　：4脚
膝隠しなし机
④、⑤　：2卓
受付テント：1卓
トランペットスピーカー
パイプテント 2K×3K/天幕白
パイプテント 2K×3K/天幕透明
トラロープ
膝隠しあり机
①～④、⑥～⑨：3卓
⑤　：5卓
受付テント　：3卓
ディスプレイ
④、⑤（コンセント2口用意）
※予備の椅子と机を隅に配置
パイプテント 1.5K×2K/天幕白
カラーコーン・バー
パイプテント 1.5K×2K/天幕黄白