


施設図面（案）

※本施設図面は、令和8年1月時点の案です。

※申請により、最新の施設図面を提供します。申請方法等の詳細は、募集要項「6 応募手続」を御覧ください。

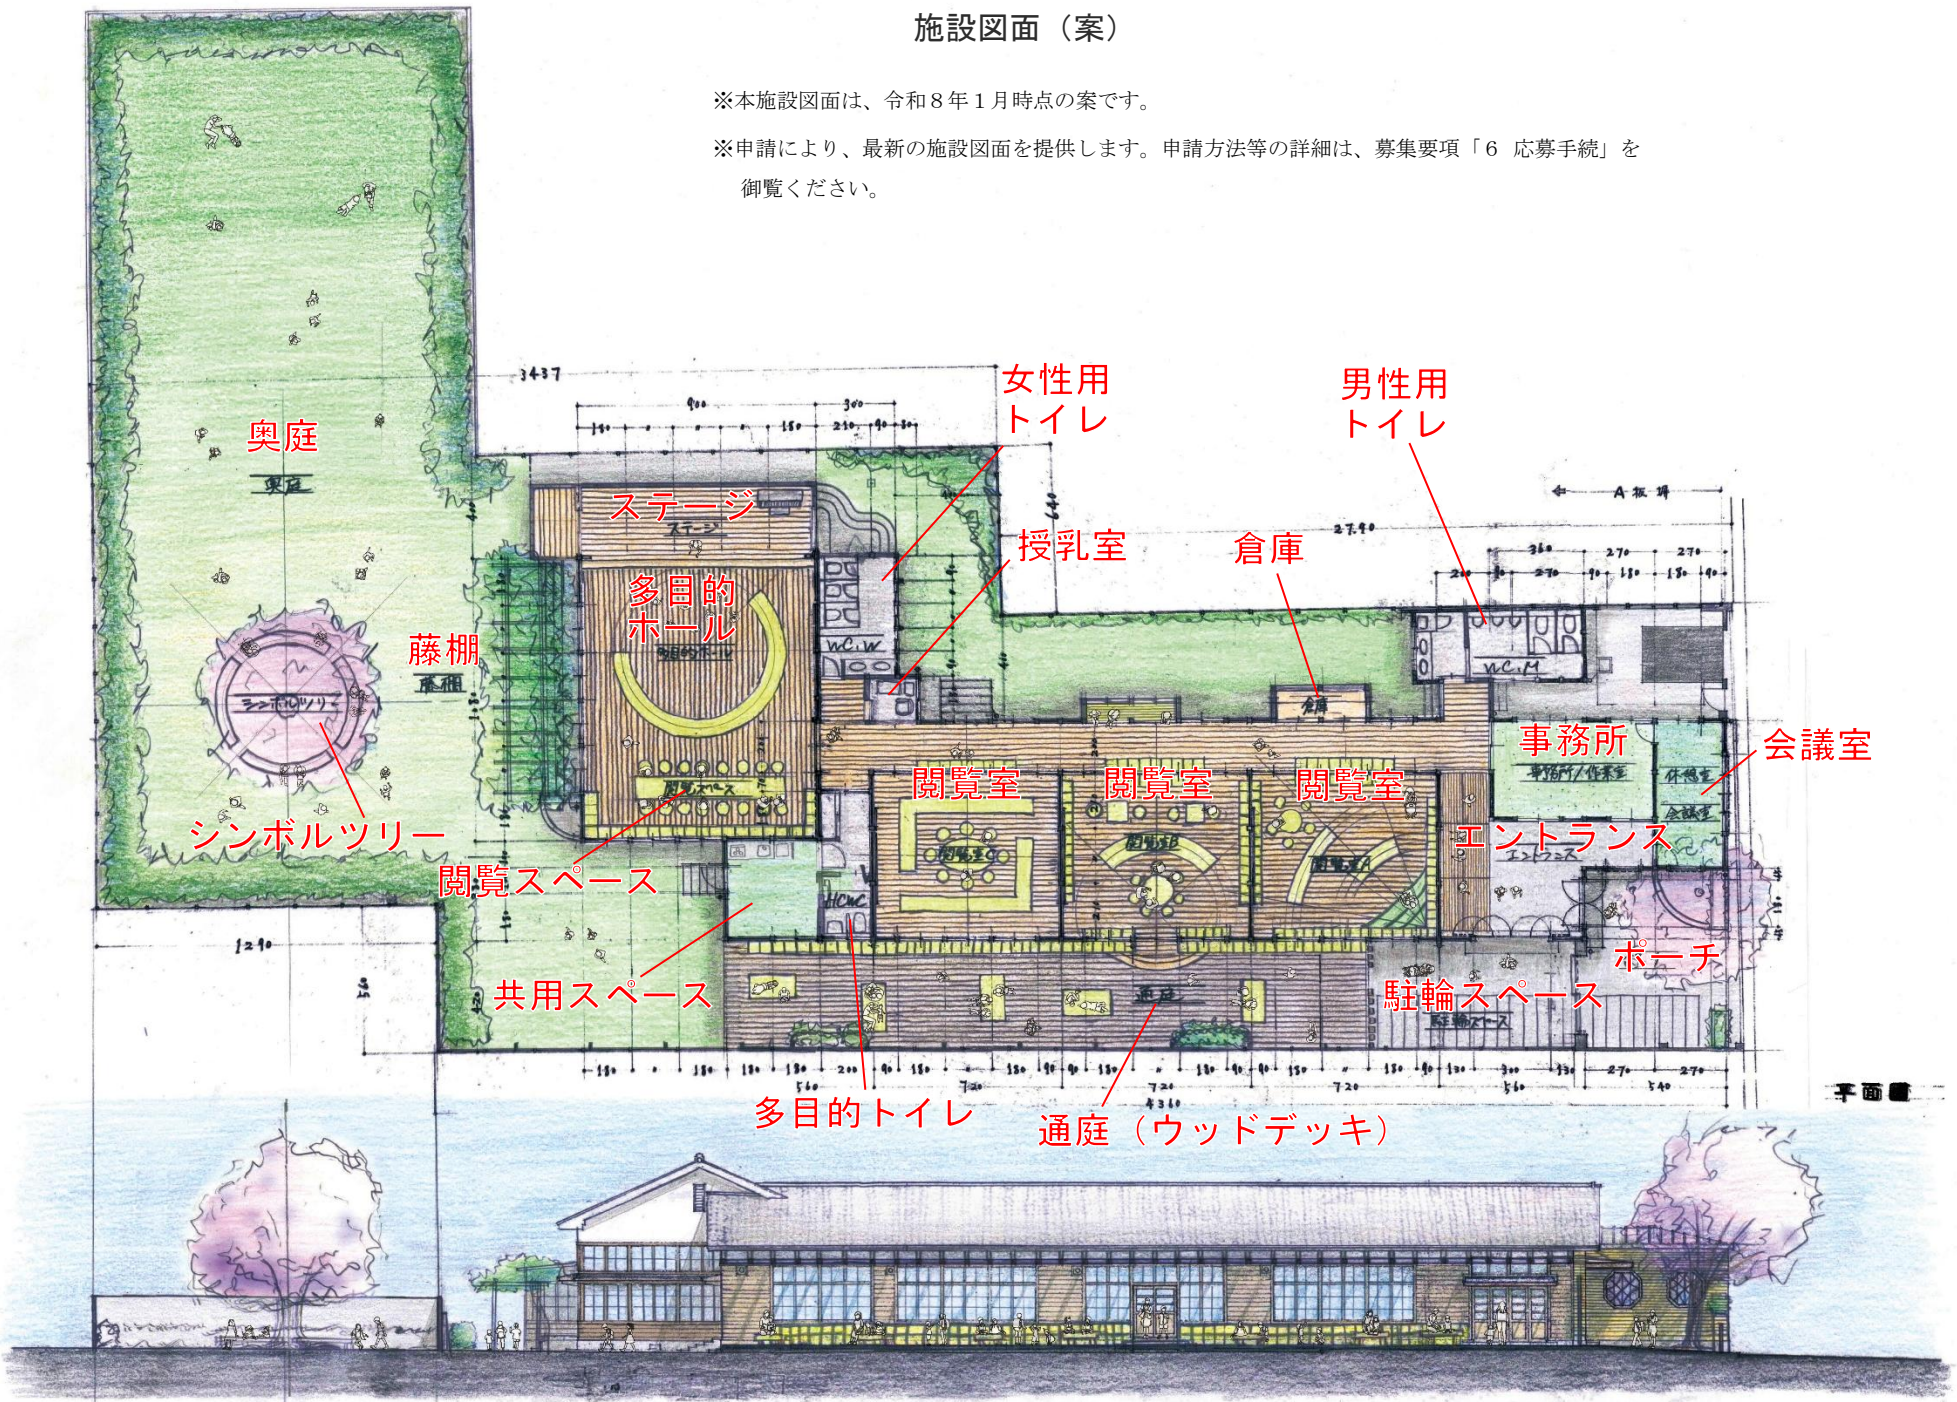

別紙 1

【参考】イメージパース（施設南側・通庭（ウッドデッキ））

