


薬局の平面図（記載例）

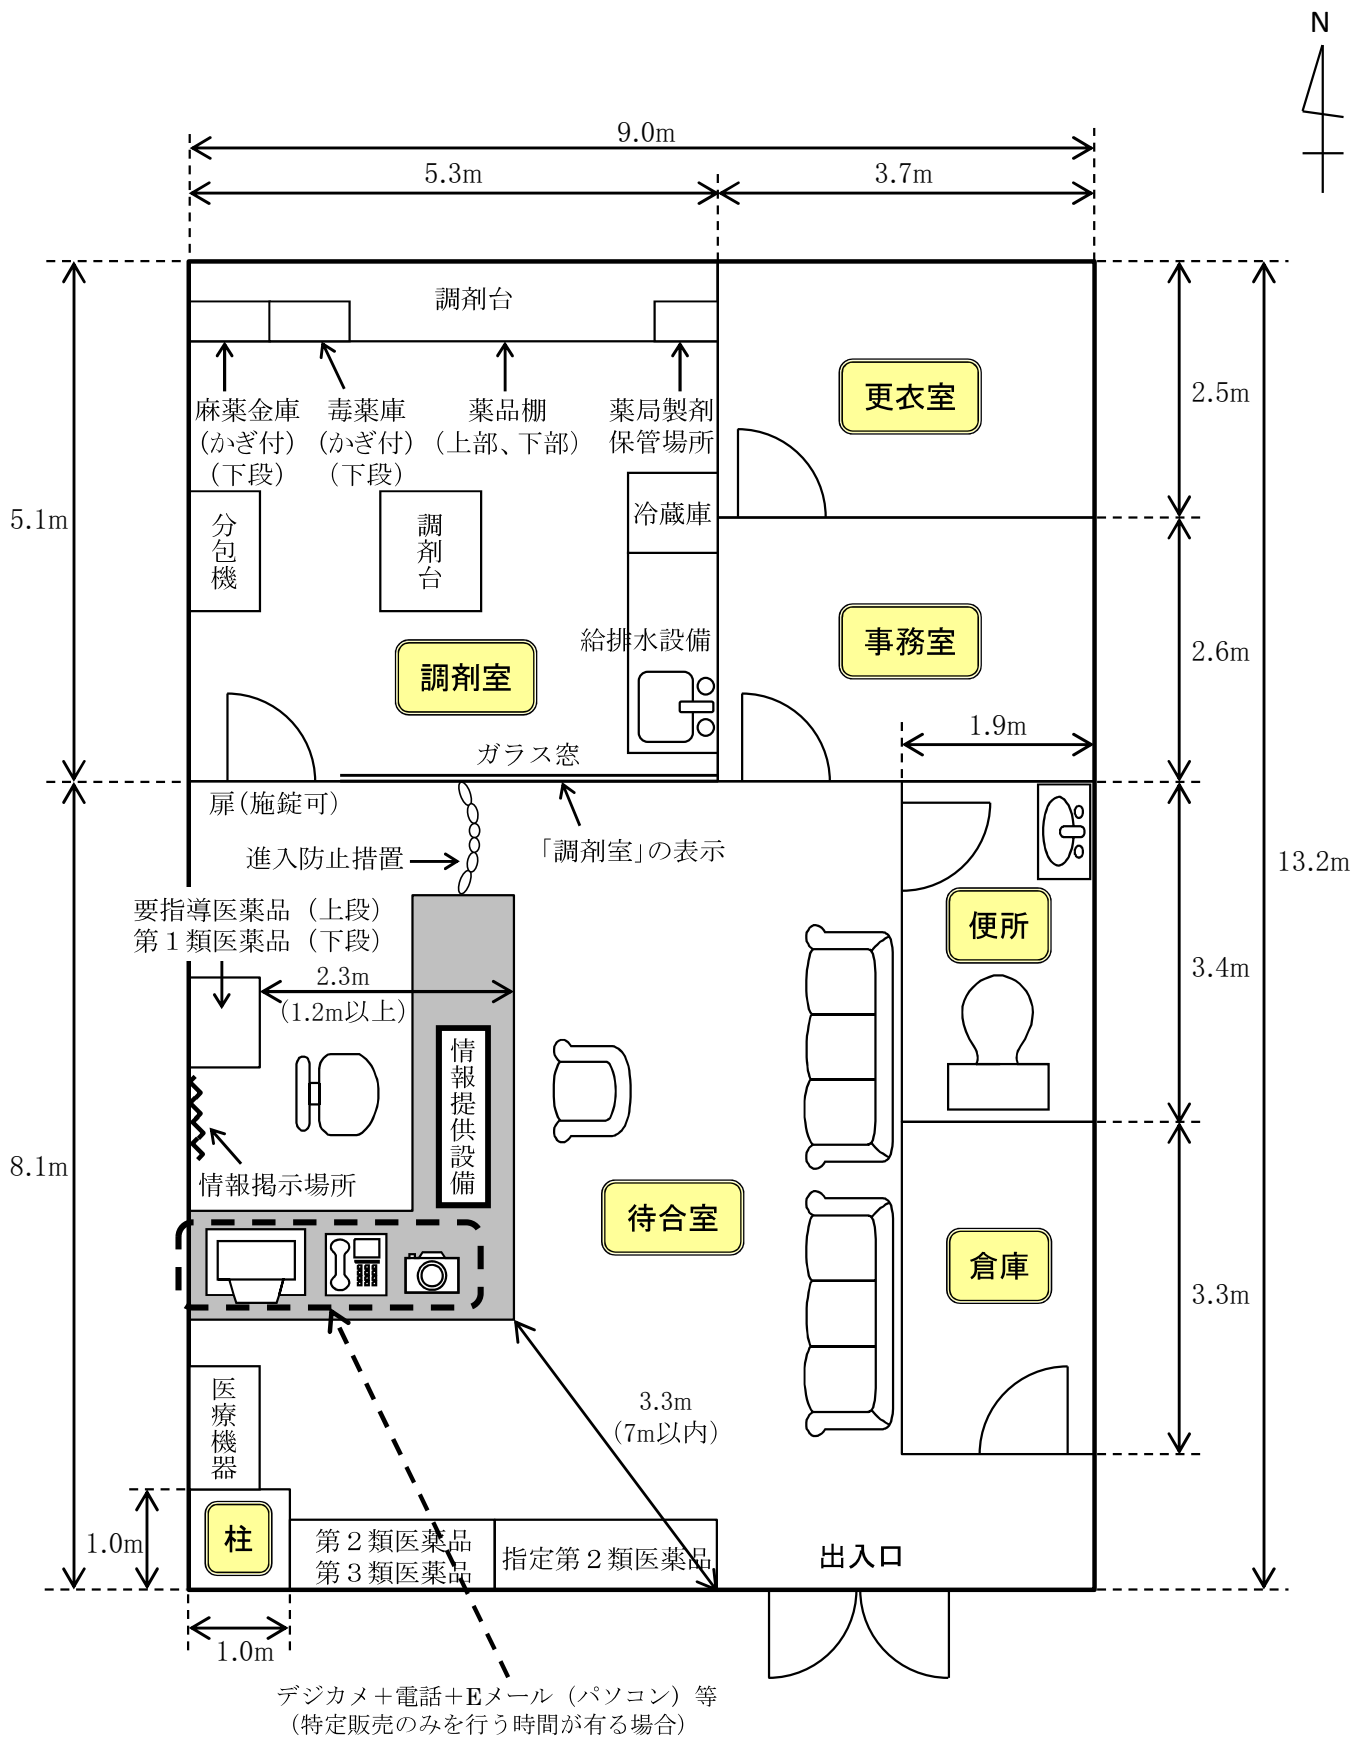

<面積算出式>

薬 局： $9.0 \times 13.2 - 3.7 \times 2.5 - 3.7 \times 2.6 - 1.9 \times 3.4 - 1.9 \times 3.3 - 1.0 \times 1.0 = \underline{86.2\text{m}^2} \geq 19.8\text{m}^2$
(更衣室) (事務室) (便 所) (倉 庫) (柱)

調剤室： $5.3 \times 5.1 = \underline{27.03\text{m}^2} \geq 6.6\text{m}^2$