


# 店舗の平面図(記載例)

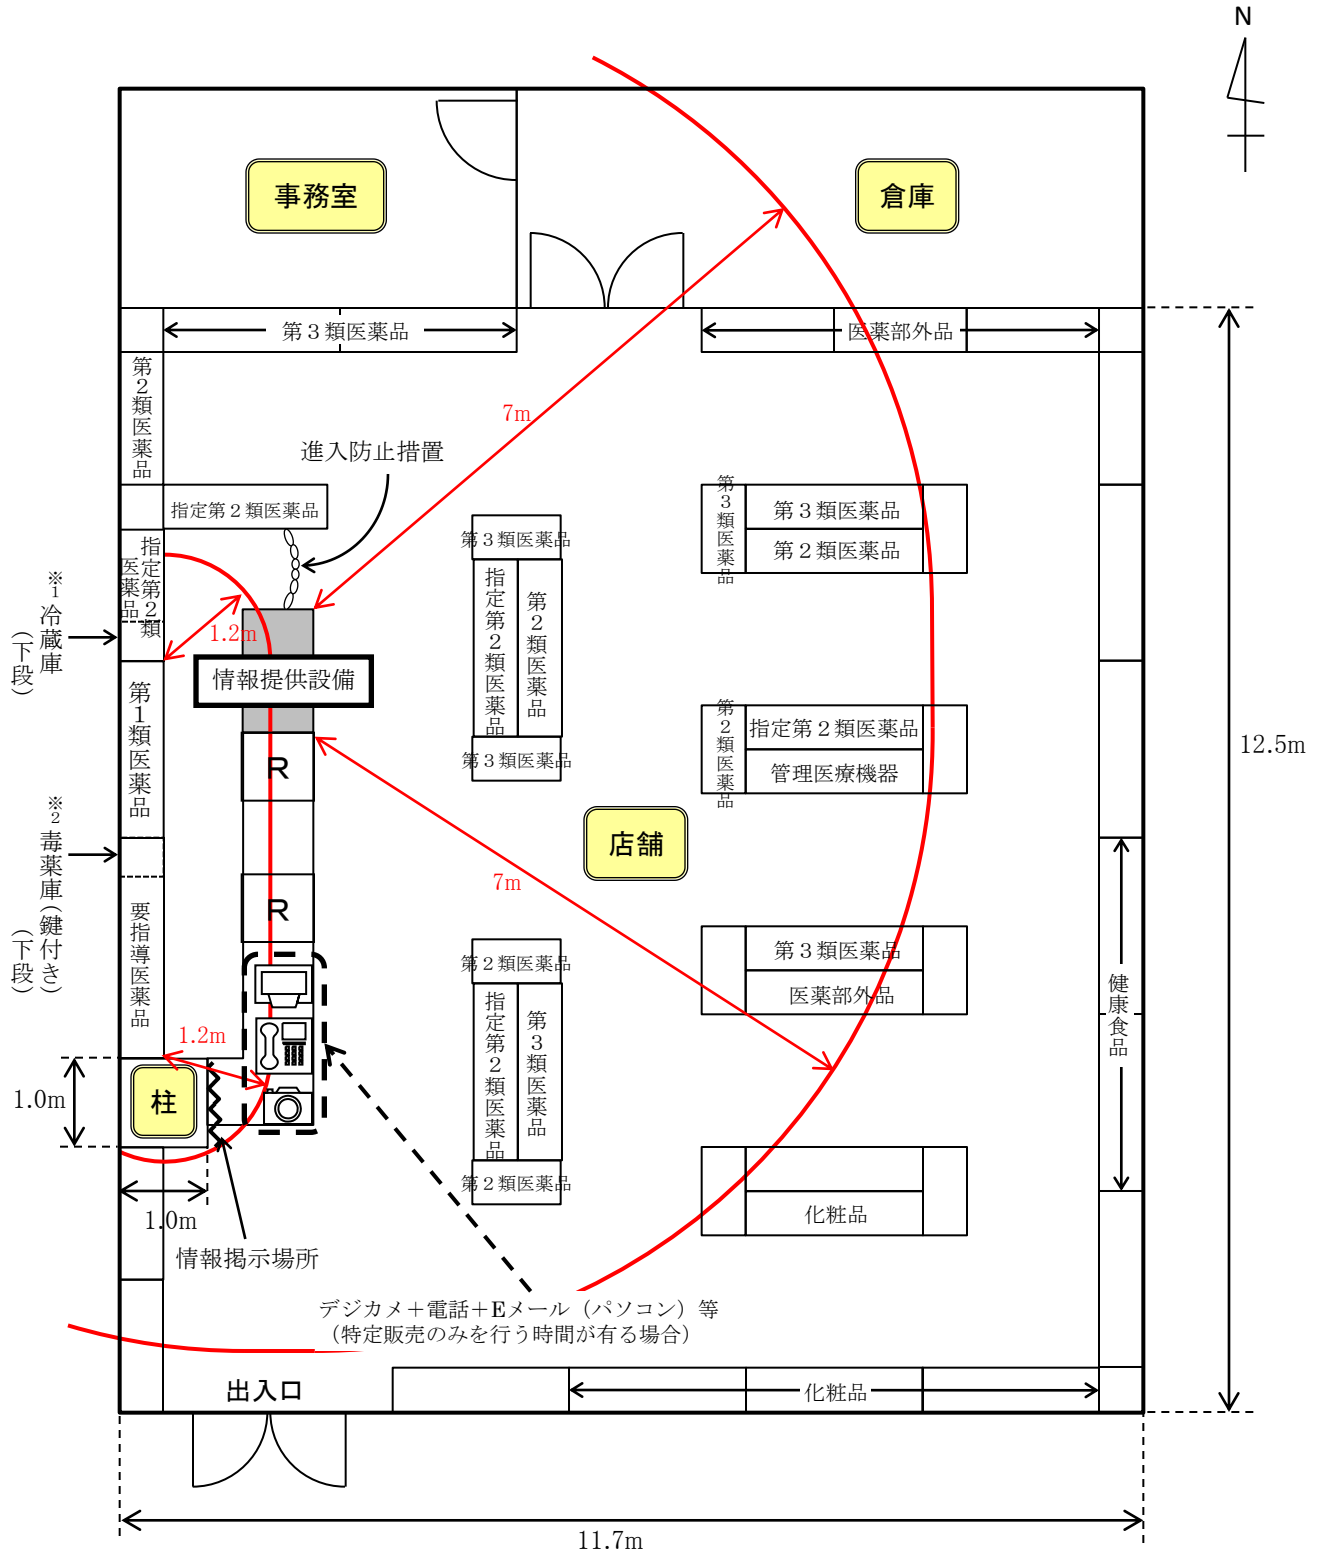

- ※1 冷蔵庫は、冷暗貯蔵が必要な医薬品を取り扱わない場合は不要
- ※2 毒薬庫は、毒薬を取り扱わない場合は不要

<面積算出式>

$$\text{店舗} : 11.7 \times 12.5 - 1.0 \times 1.0 = \underline{145.25 \text{ m}^2} \geq 13.2 \text{ m}^2 \text{ (柱)}$$