


店舗の平面図（記載例）

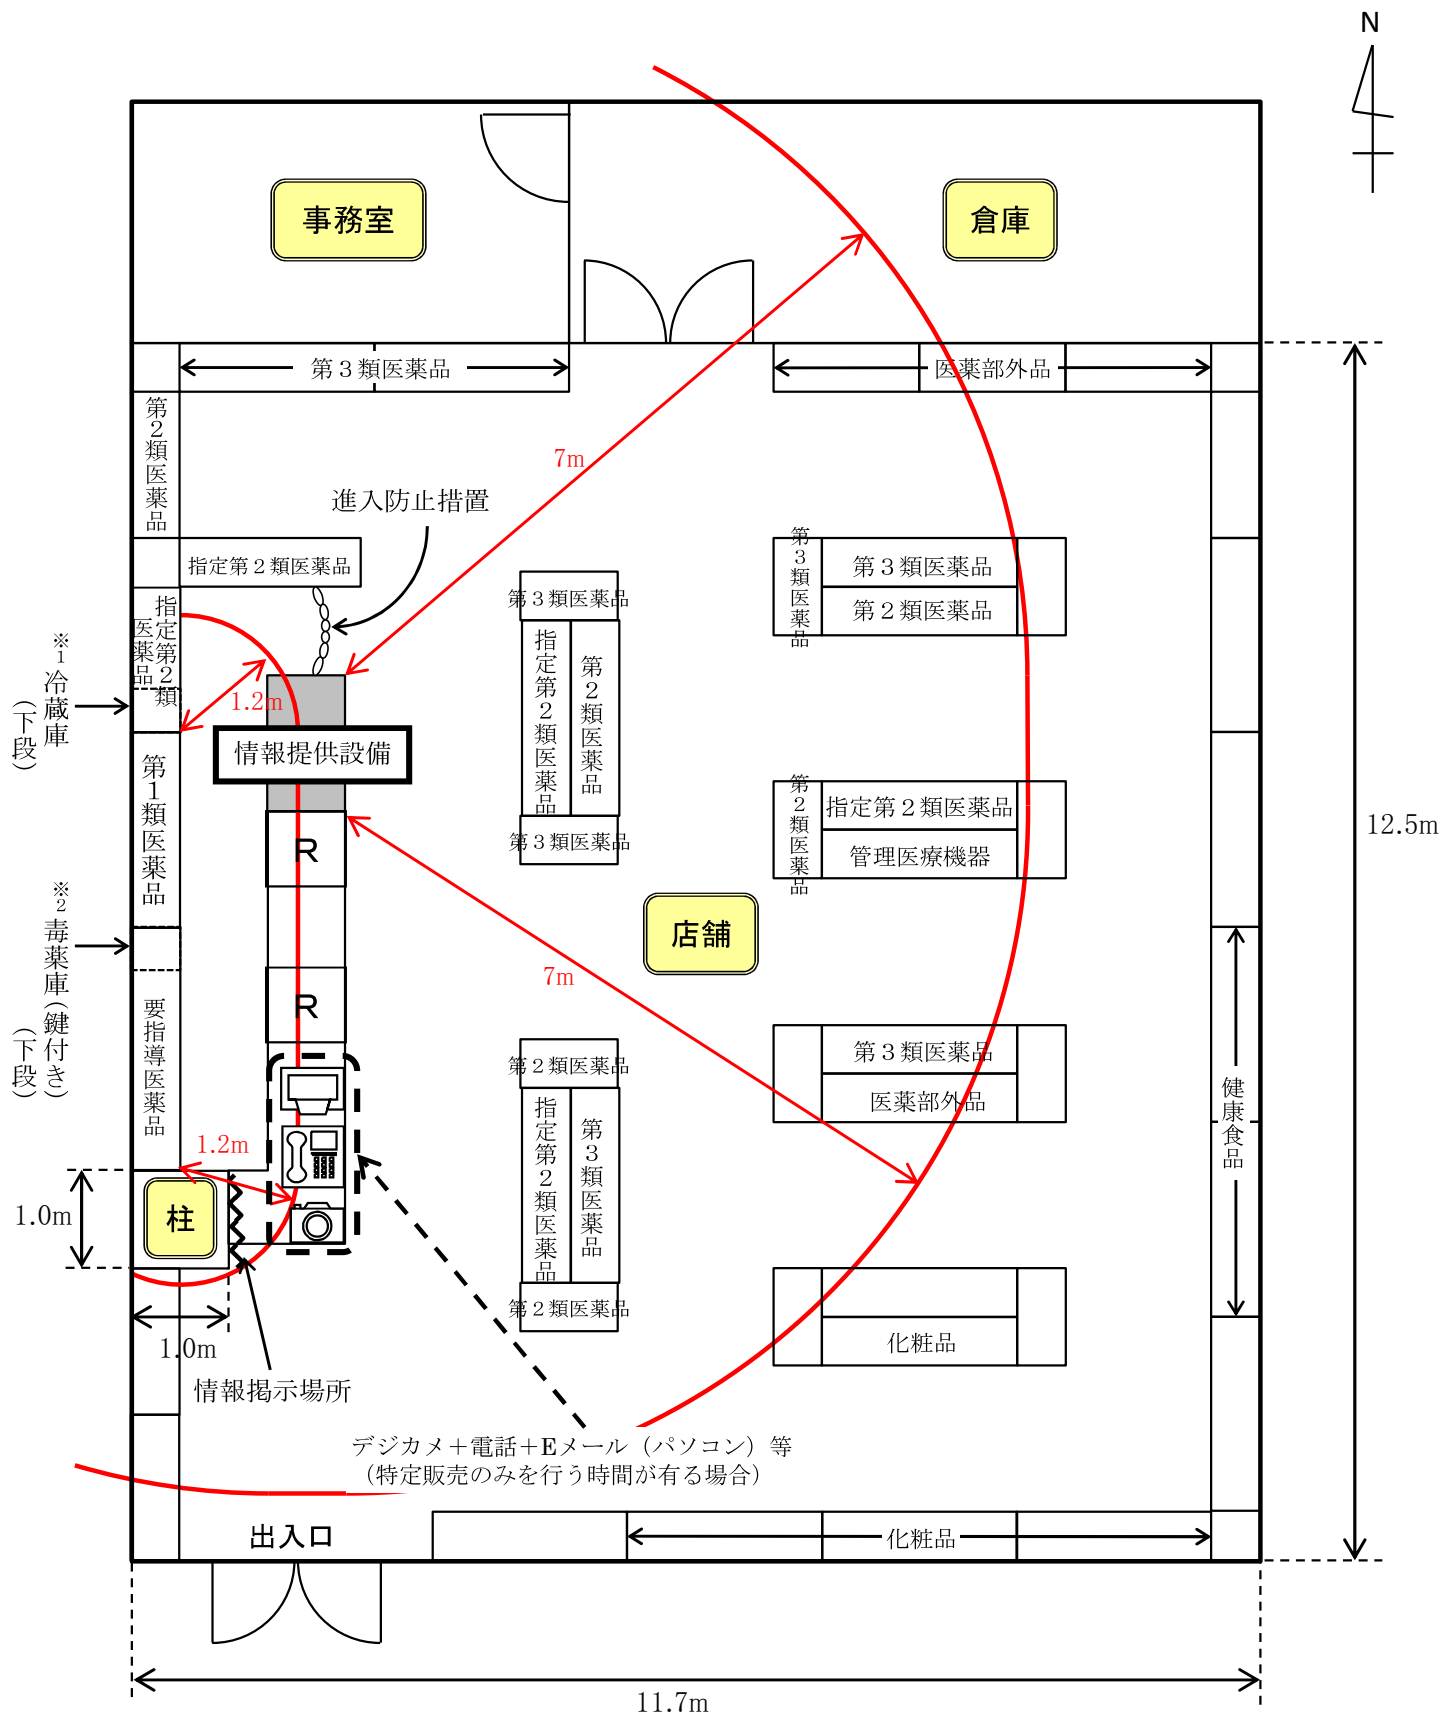

※1 冷蔵庫は、冷暗貯蔵が必要な医薬品を取り扱わない場合は不要
 ※2 毒薬庫は、毒薬を取り扱わない場合は不要

＜面積算出式＞

店 舗 : $11.7 \times 12.5 - 1.0 \times 1.0 = \frac{145.25 \text{ m}^2}{(\text{柱})} \geq 13.2 \text{ m}^2$