


1階平面図 (相談部門)

(凡例)


- 地域リハビリテーション推進センター
- こころの健康増進センター
- 児童福祉センター
- 3施設共用諸室等
- その他管理等

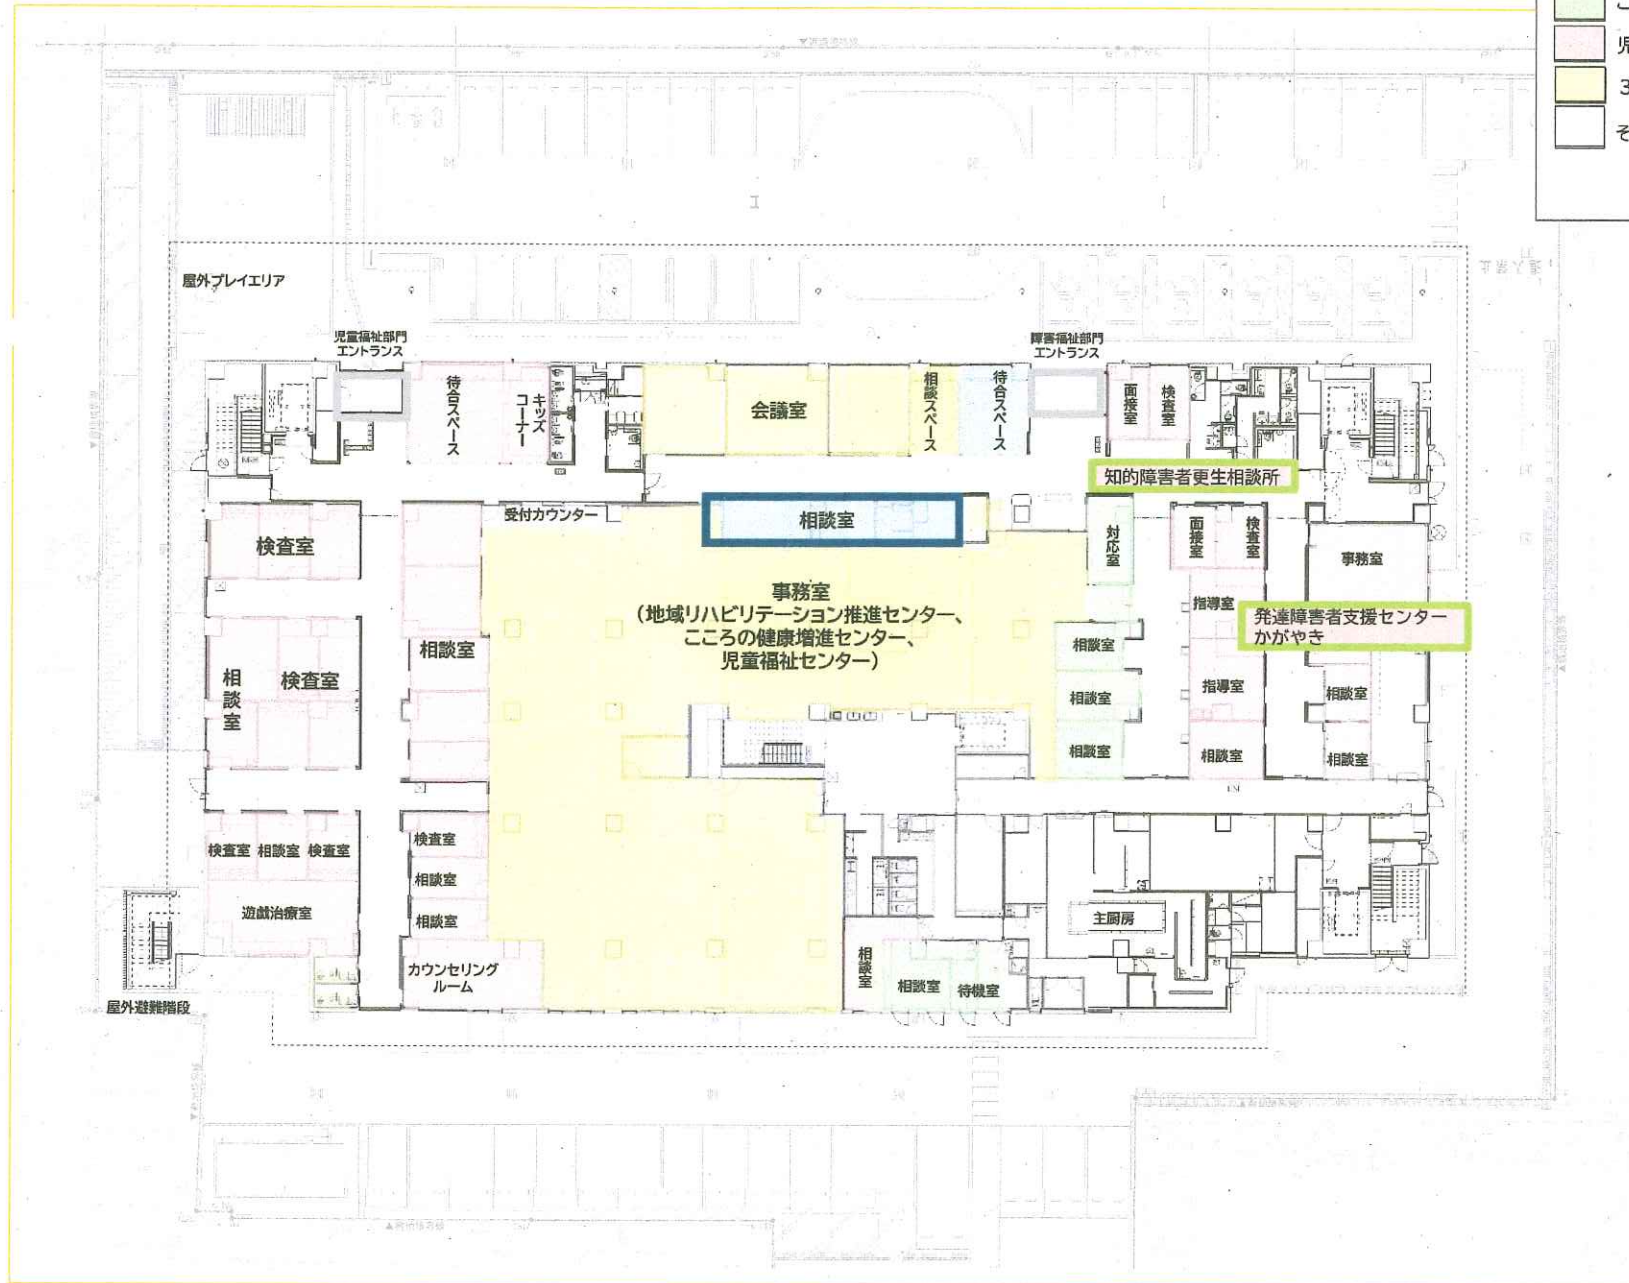

2階平面図（診療部門・児童支援部門）

（凡例）


- 地域リハビリテーション推進センター
- こころの健康増進センター
- 児童福祉センター
- 3施設共用諸室等
- その他管理等

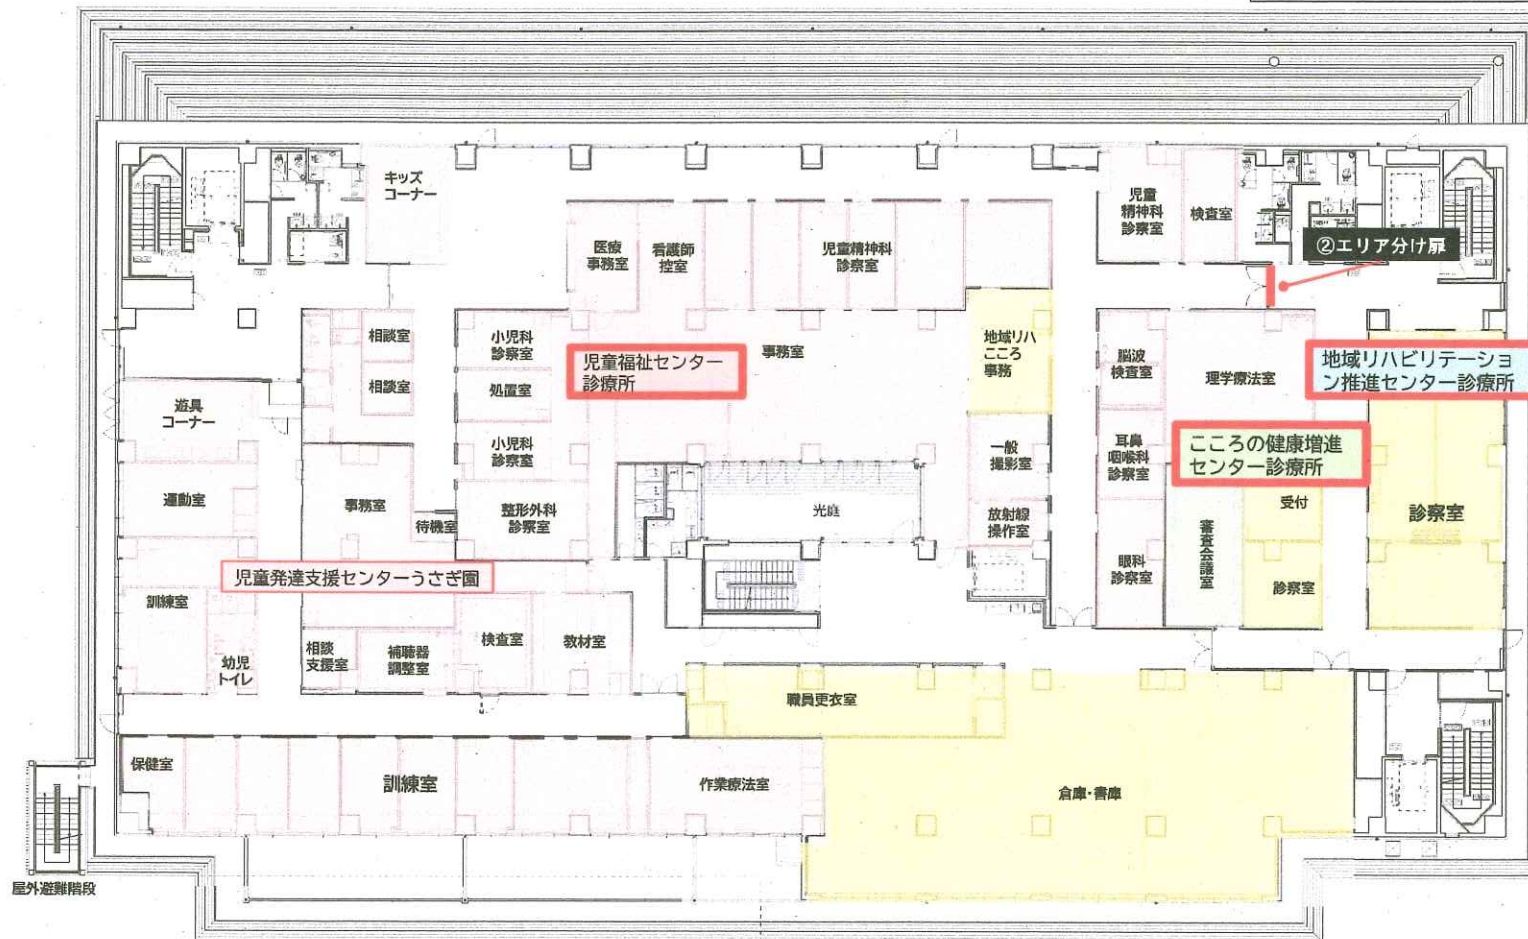

3階平面図（児童支援部門）



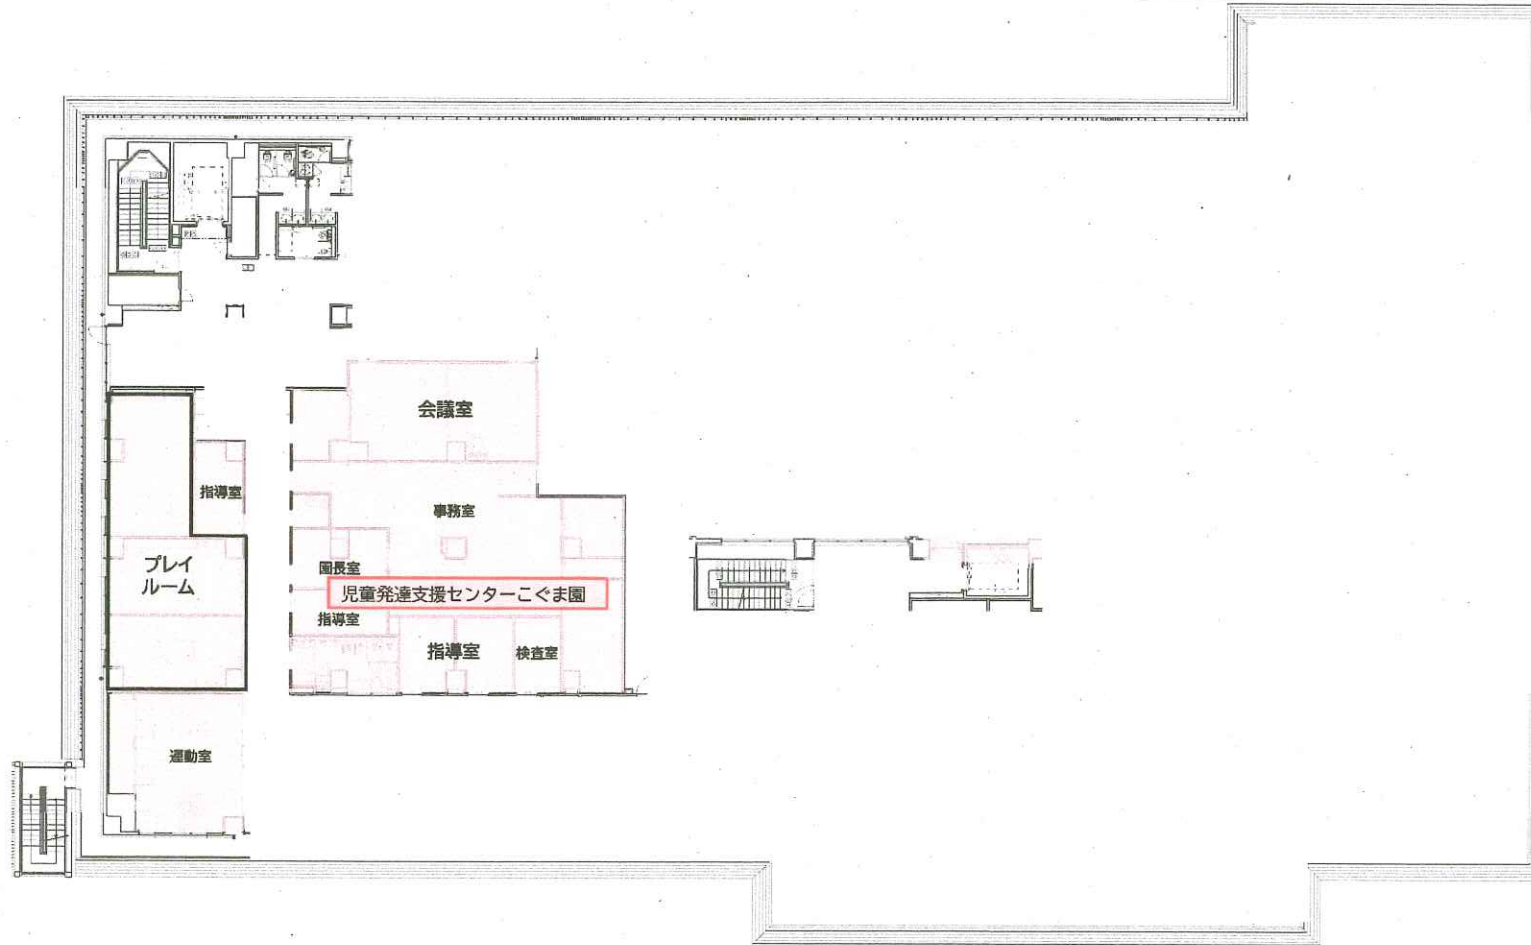



(凡例)


- 地域リハビリテーション推進センター
- こころの健康増進センター
- 児童福祉センター
- 3施設共用諸室等
- その他管理等



4階平面図（障害者支援部門 通所）

(凡例)

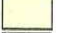	地域リハビリテーション推進センター		指定管理施設
	こころの健康増進センター		
	児童福祉センター		
	3施設共用諸室等		
	その他管理等		

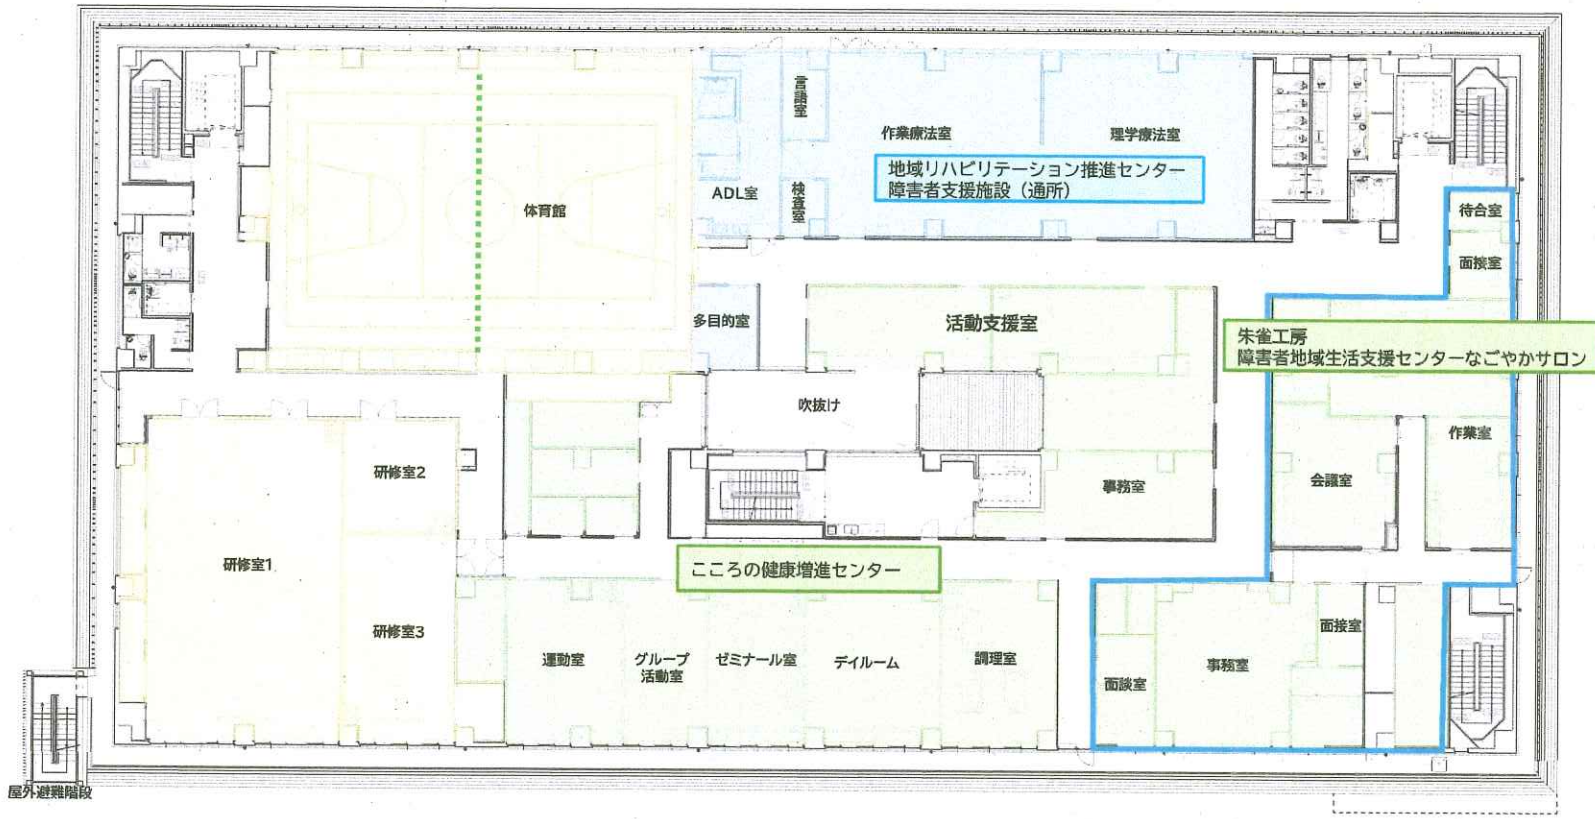

5階平面図 (障害者支援部門 入所・通所)

