


2階平面図（診療部門・児童支援部門）

（凡例）


- 地域リハビリテーション推進センター
- こころの健康増進センター
- 児童福祉センター
- 3施設共用諸室等
- その他管理等

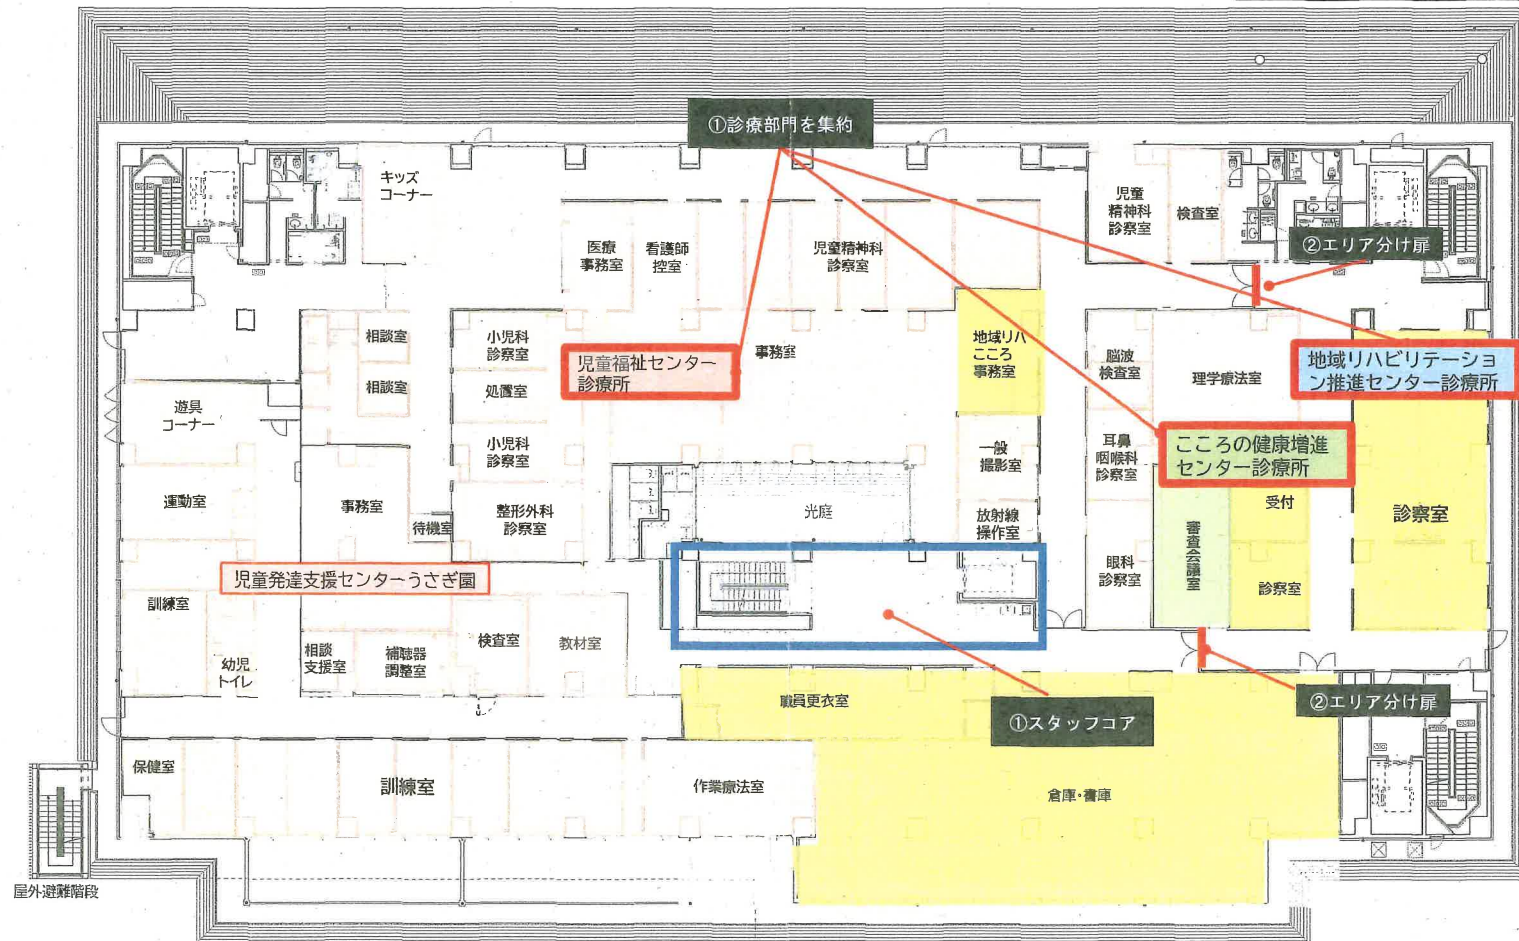

3階平面図（児童支援部門）

（凡例）

- 地域リハビリテーション推進センター
- こころの健康増進センター
- 児童福祉センター
- 3施設共用諸室等
- その他管理等




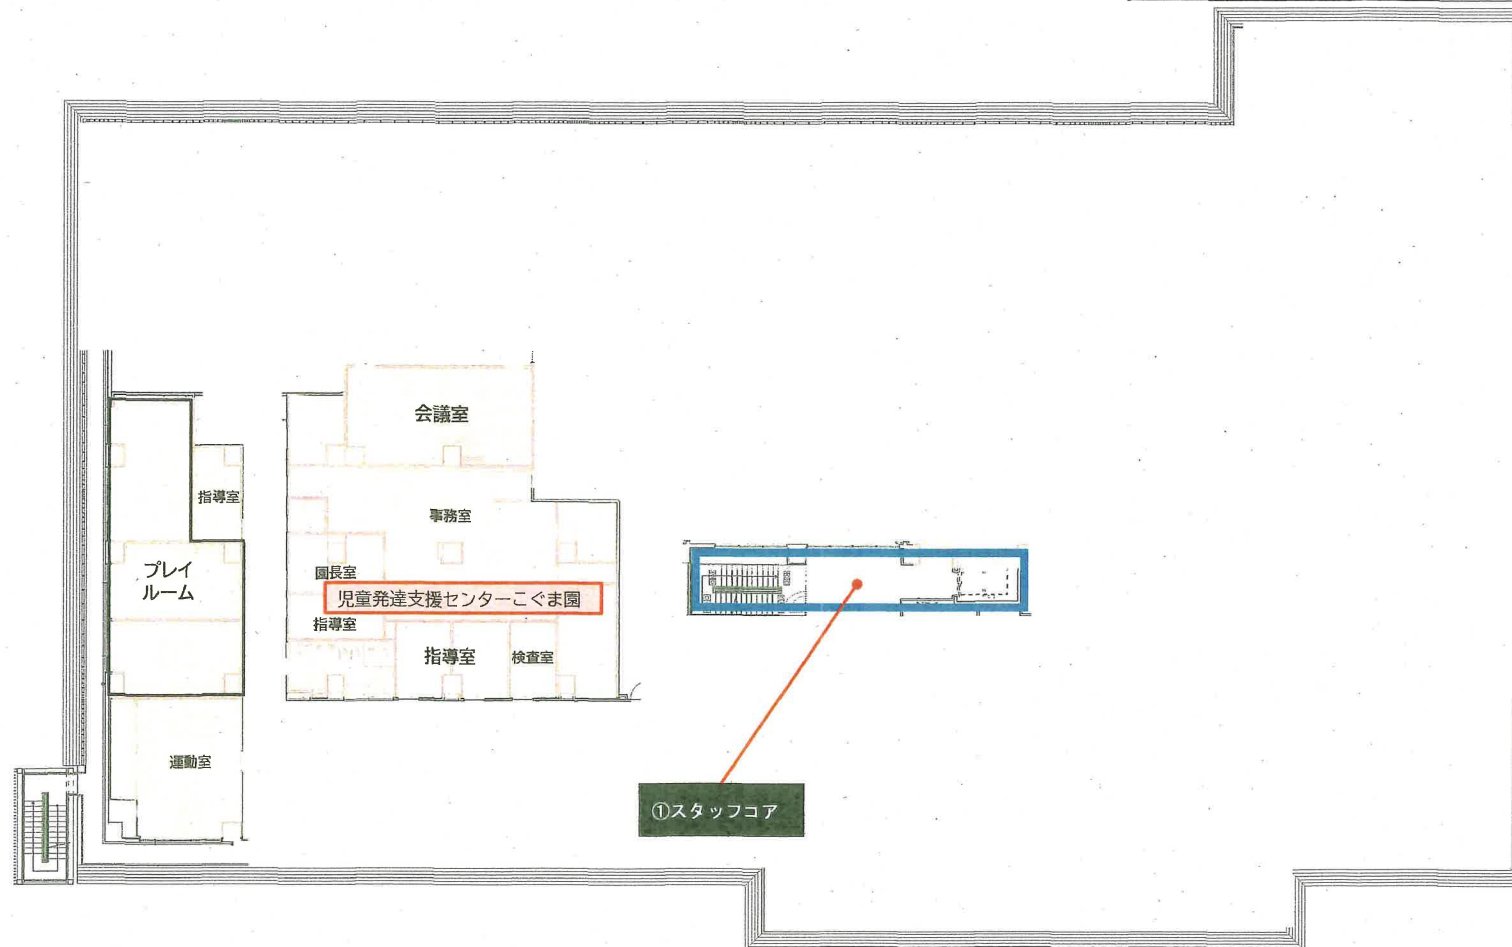


4 階平面図（障害者支援部門 通所）

（凡例）

- 地域リハビリテーション推進センター
- こころの健康増進センター
- 児童福祉センター
- 3施設共用諸室等
- その他管理等
- 指定管理施設

研修室の使用パターン

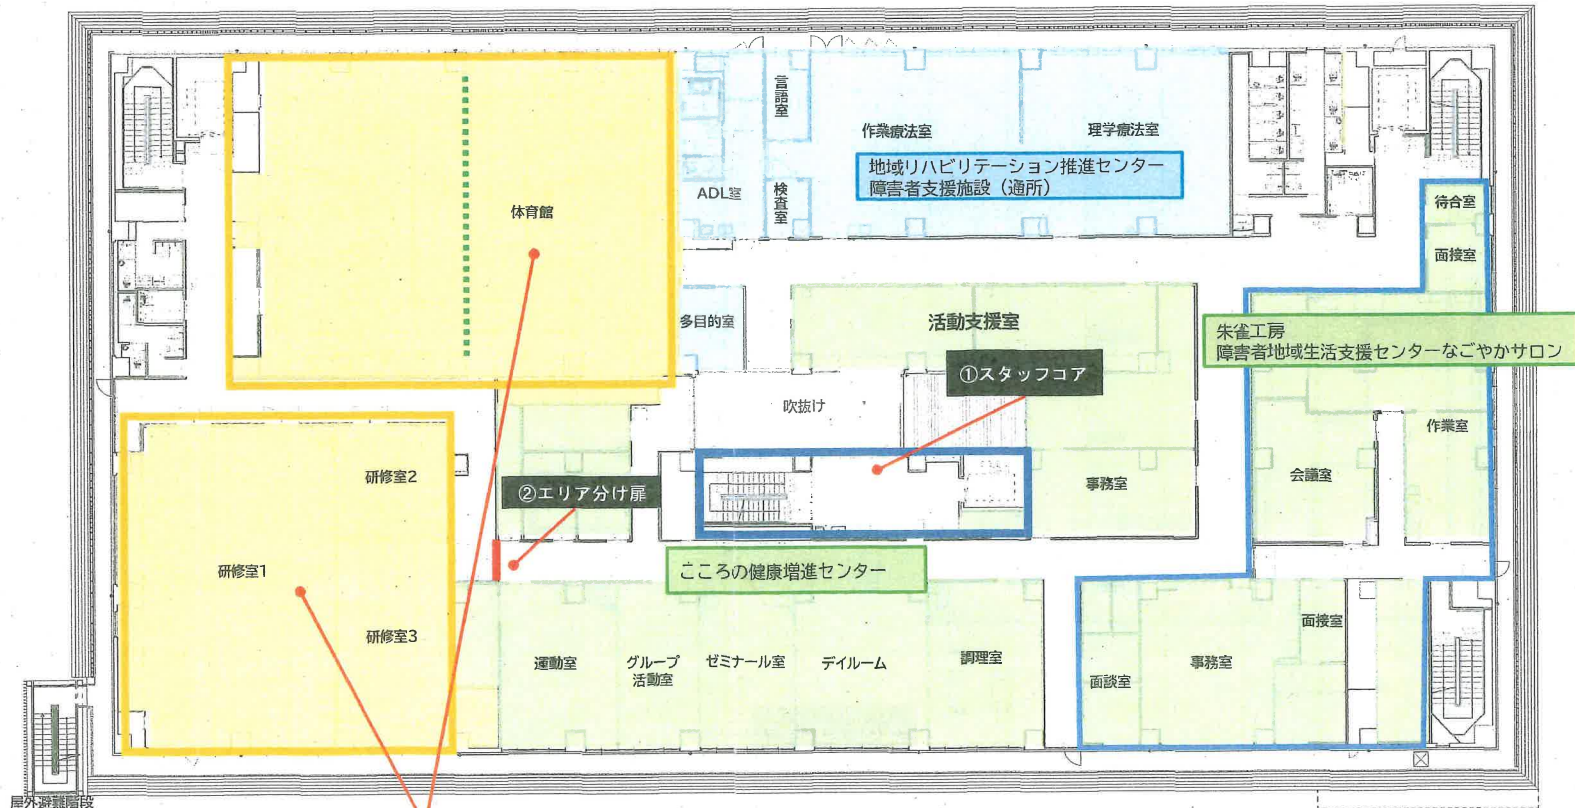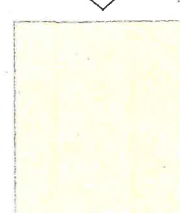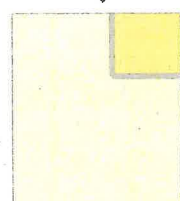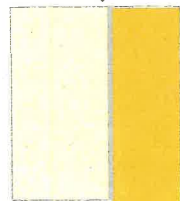

②利用人数に応じた柔軟な対応とするため、研修室、体育館に可動式の分割壁やネットを設置

5階平面図（障害者支援部門 入所・通所）

