


宝塔寺山共葬墓地見取図 S=1:300

(1)

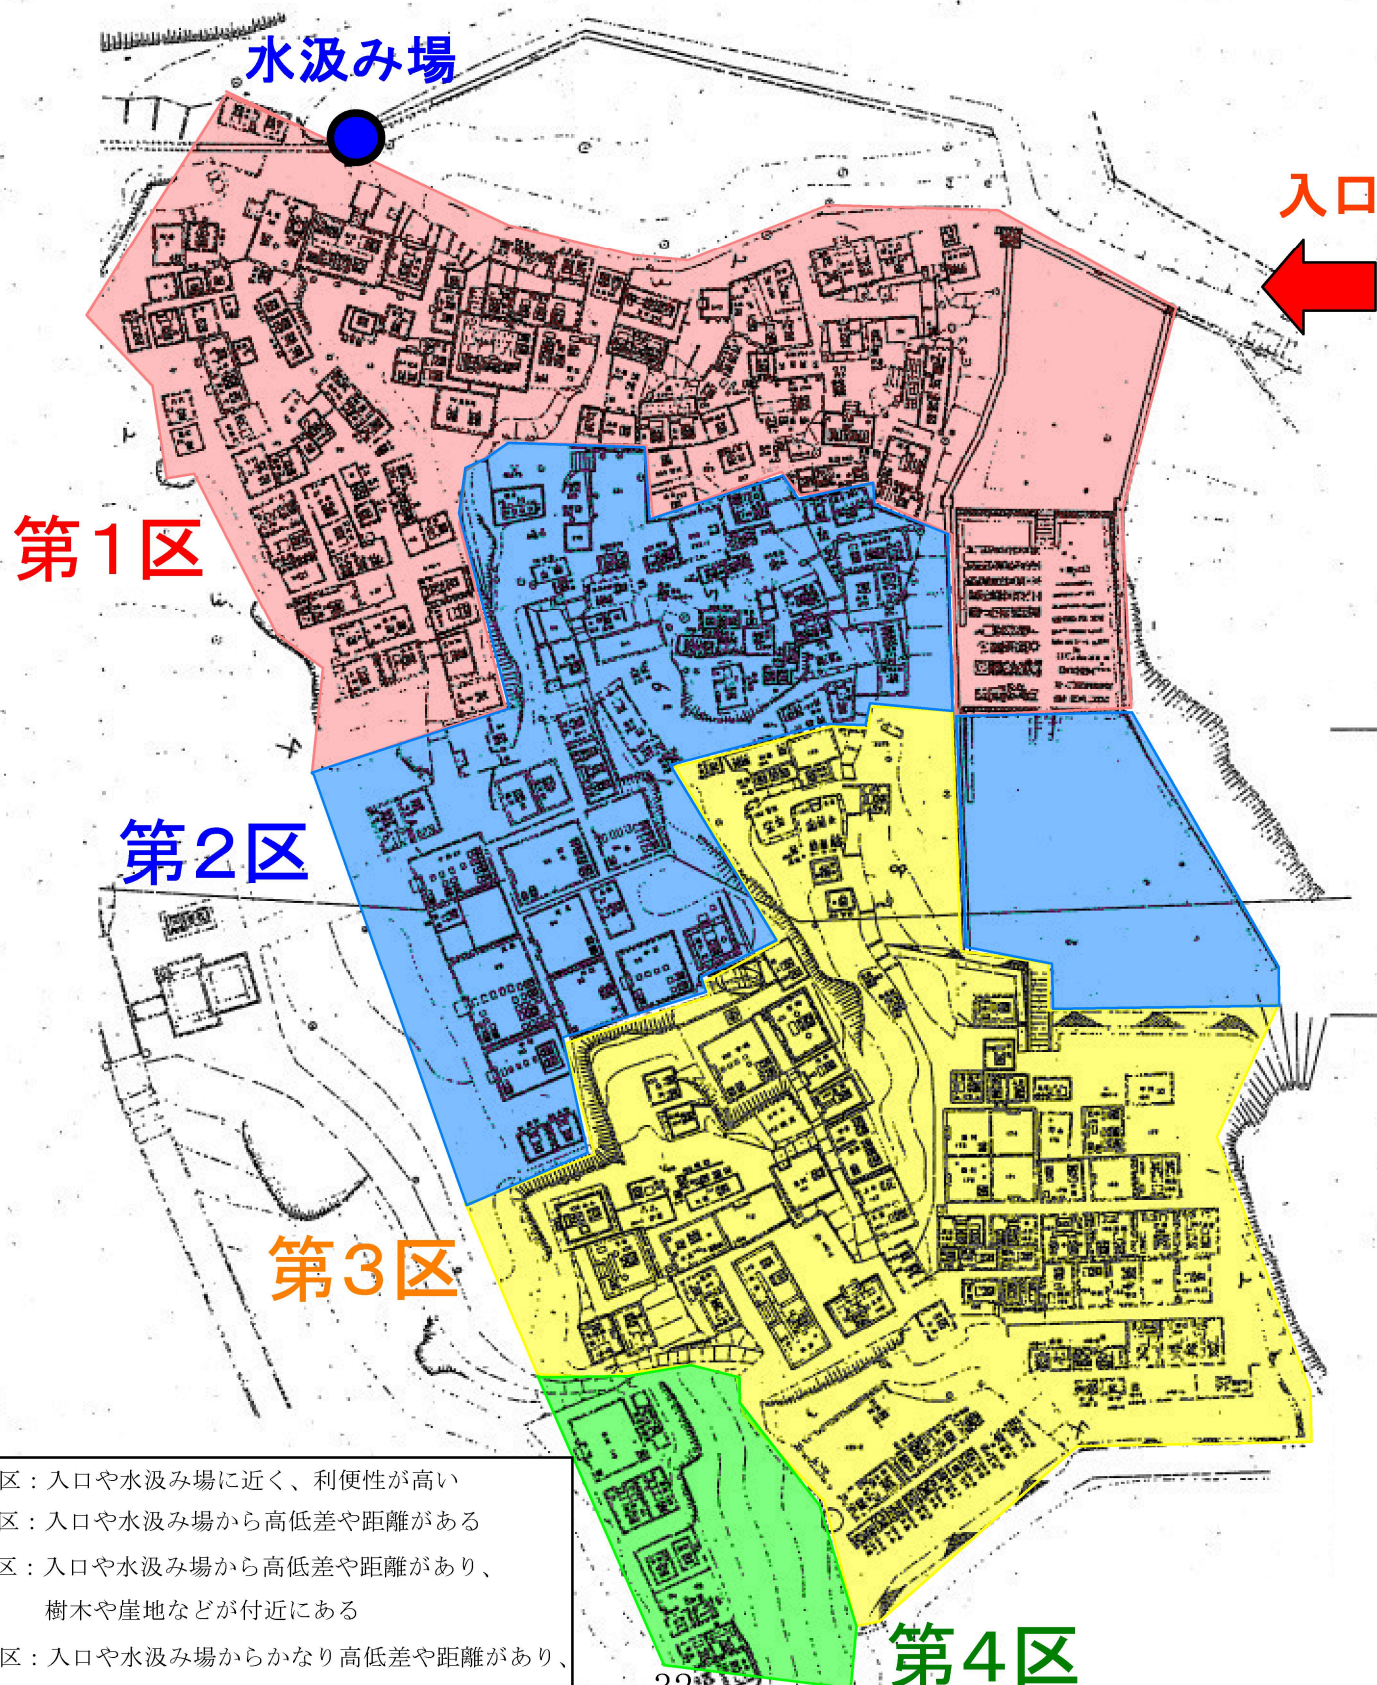

宝塔寺山共葬墓地(1) S = 1:100

水くみ場

第1区

入口

288-3

288-34

第1区

284-7

287-2

第2区

285-3

深草墓地



