


事業者が整備する箇所，施設規模及び整備内容（案）

平面图 S=1:500 (A3 S=1:2,000)

所在 京都市下京区観喜寺町35番1ほか

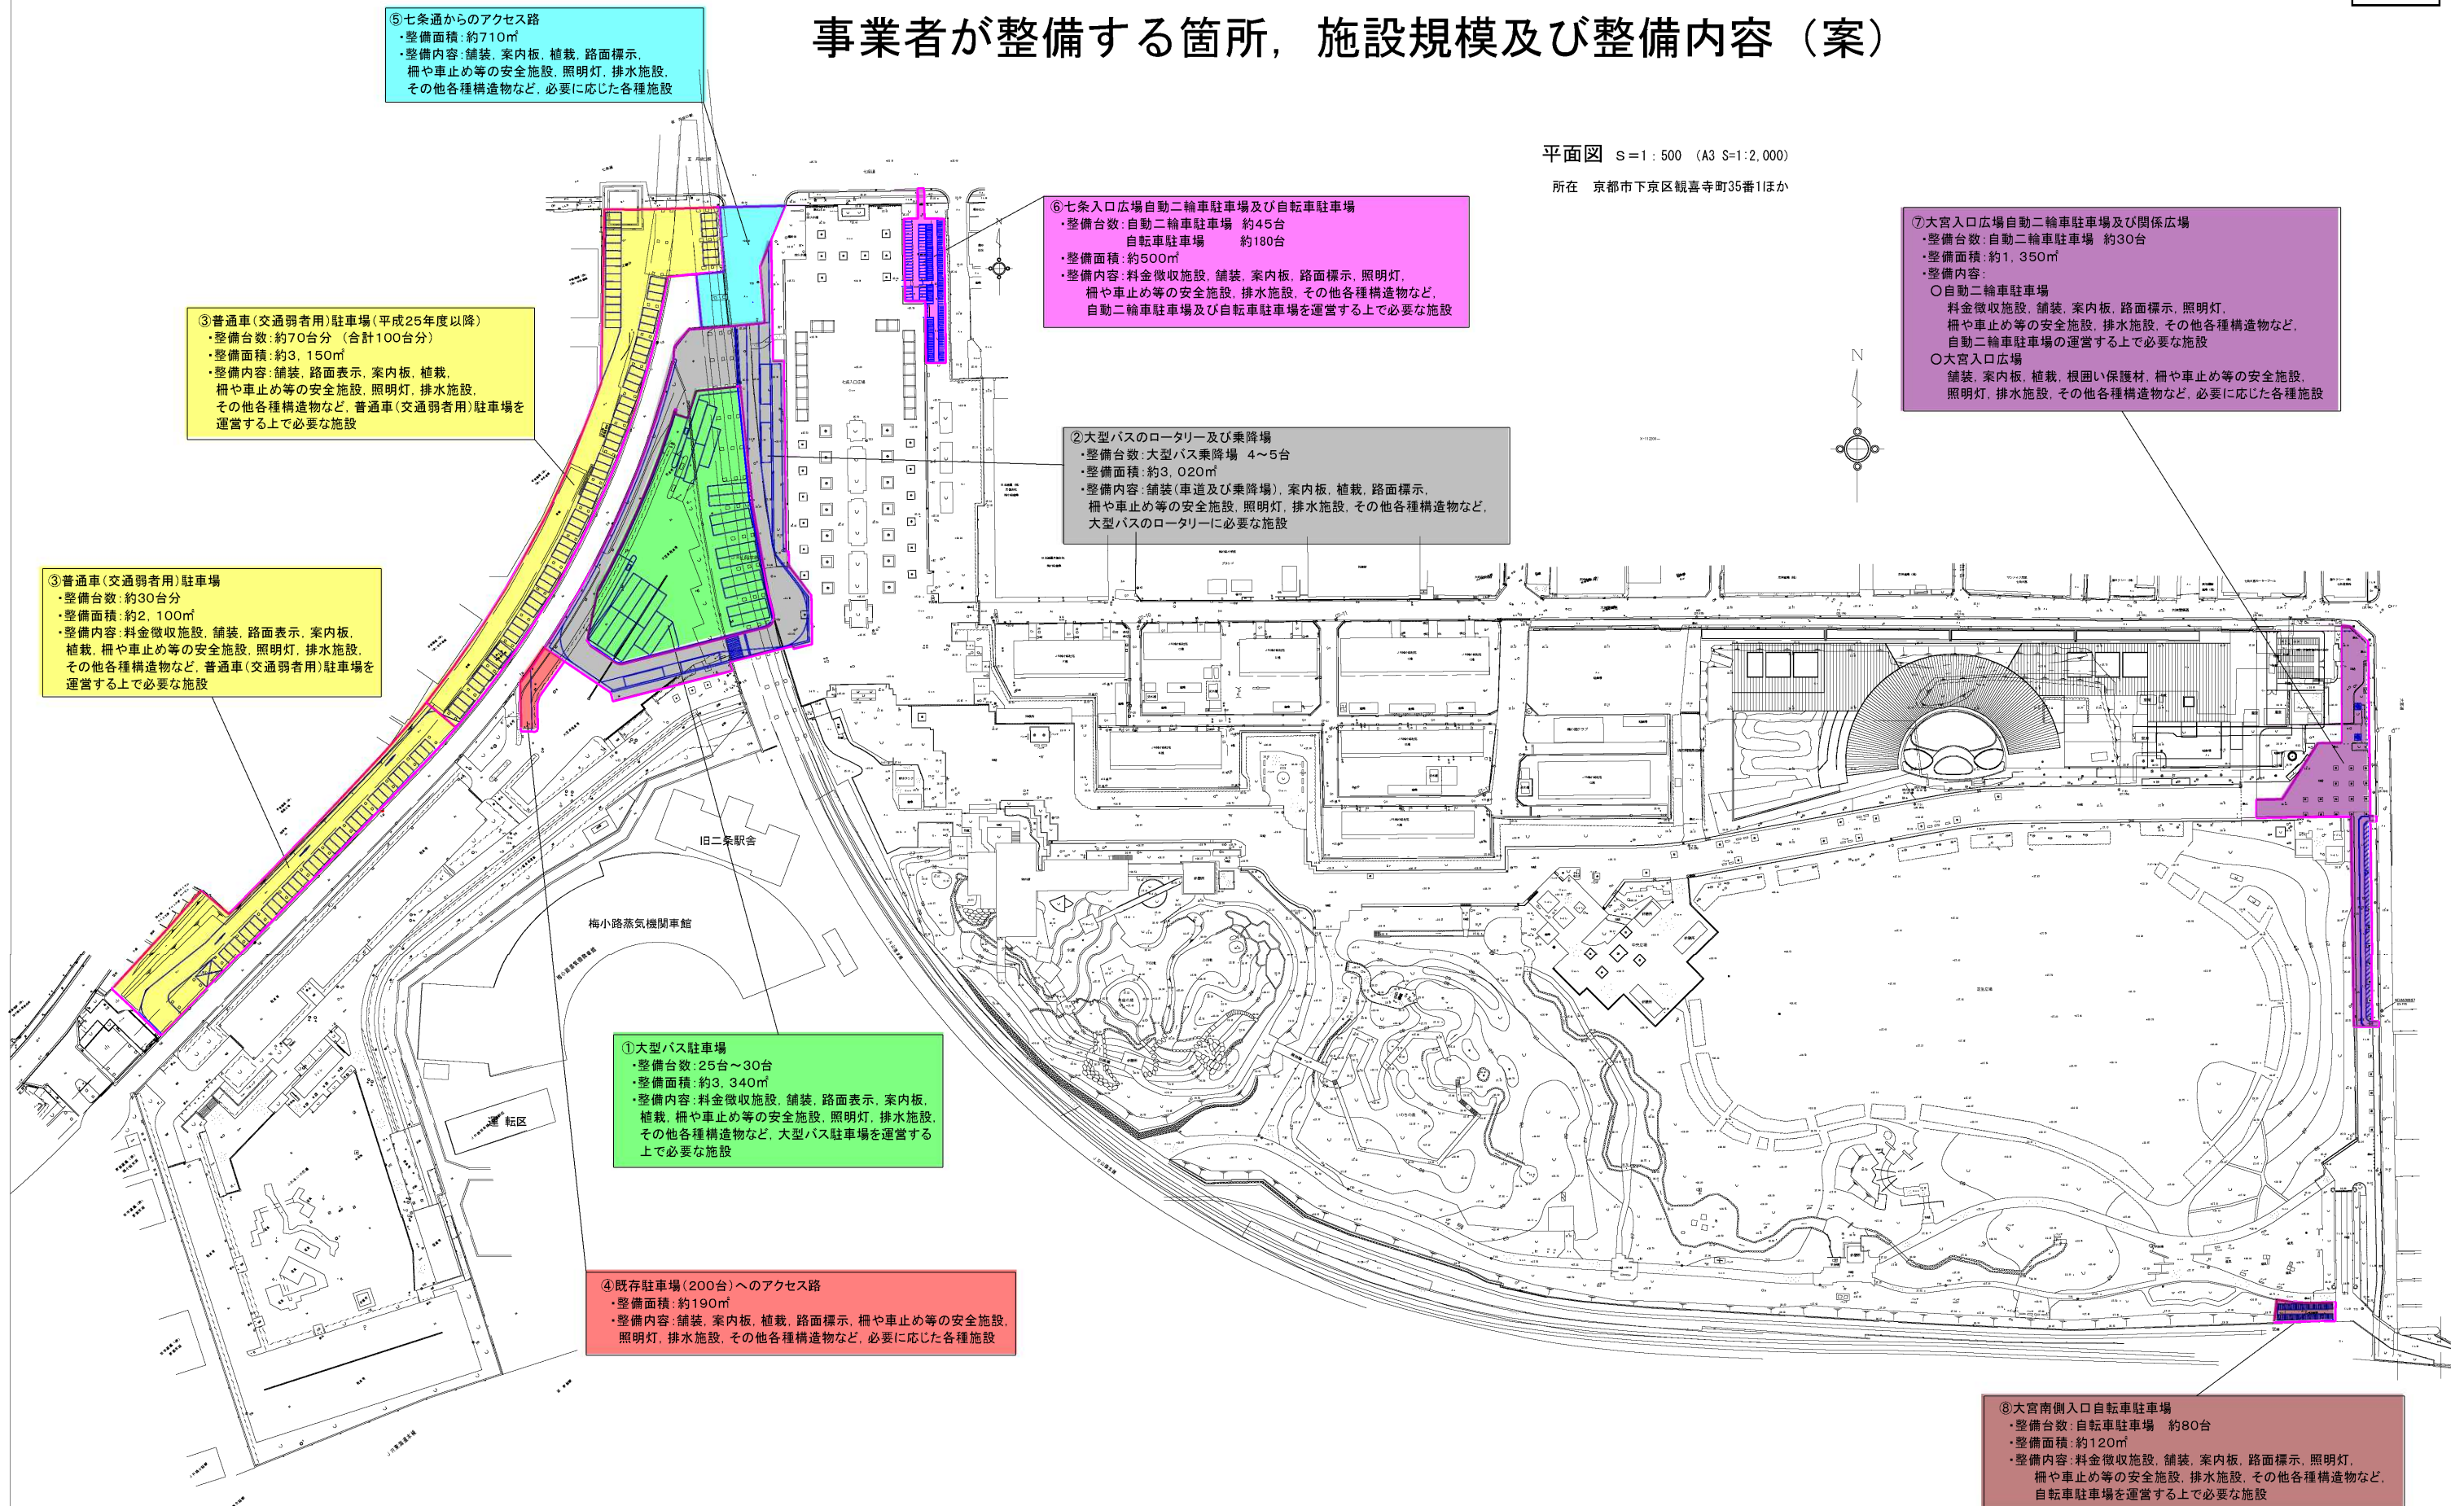

※今後の進捗により、整備する箇所及び施設規模が変更となる場合があります。

