

第4章 太秦地区道路特定事業計画

道路特定事業計画は以下の4つで構成し、地区及び事業内容を示します。

(1) 対象路線位置図

太秦地区道路特定事業計画の対象路線の位置を示します。

表4.1 生活関連経路の総括表

番号	経路種別	路線名	経路・区間	経路延長
a	生活関連経路①	一般市道 太秦緯34号線 一般市道 嵯峨野緯70号線	三条通 ～ ランデンプラザ帷子	0.17 km
b	生活関連経路②	一般府道 二条停車場嵐山線 (三条通)	生活関連経路① ～ 太秦病院	0.06 km
c	生活関連経路③	一般市道 太秦経109号線	京福踏切 ～ 三条通	0.13 km
d	生活関連経路④	一般市道 太秦緯203号線 一般市道 太秦経126号線	東映太秦映画村[撮影所口] ～ 京福踏切	0.11 km
e	生活関連経路⑤	一般市道 太秦経109号線	生活関連経路⑧ ～ 京福踏切	0.39 km
f	生活関連経路⑥	一般市道 太秦経134号線	生活関連経路⑧ ～ 京福踏切	0.39 km
g	生活関連経路⑦	一般市道 太秦緯244号線	生活関連経路⑥ ～ 太秦駅・河端病院	0.14 km
h	生活関連経路⑧	一般市道 太秦緯24号線	生活関連経路⑨ ～ 生活関連経路⑥	0.61 km
i	生活関連経路⑩	主要市道 鹿ヶ谷嵐山線 (丸太町通 [南側歩道])	スーパーマツモト新丸太町店 ～ 生活関連経路⑨	0.05 km
j	その他経路①	一般府道 二条停車場嵐山線 (三条通)	太秦病院 ～ 大映通	0.10 km
k	その他経路③	一般市道 常盤緯72号線	丸太町通 ～ 生活関連経路⑧	0.22 km

(2) 経路別整備方針図

それぞれの経路の事業内容を図で示します。

(3) 路線別事業計画

各路線の概要（路線名、事業区間、延長）、平面図、横断図、事業内容、事業量、事業実施予定期間、事業実施に際し配慮すべき重要事項及び現況写真を示します。

注）事業実施予定期間は、現時点での目標を示したものであり、今後の財政状況や事業の進捗状況により変更することがあります。

(4) バリアフリー生活関連経路における事業の内容

太秦地区における道路特定事業計画のまとめを図で示します。

対象路線位置図



※黄色文字は生活関連施設

凡 例			
	旅客施設（鉄道・軌道）		教育施設
	官公庁施設		観光・文化施設
	福祉施設		都市公園
	医療施設		公益サービス施設
	商業施設		交番
	重点整備地区		バス停
	生活関連施設		歩道
	生活関連経路		その他経路

経路別整備方針図

a / 生活関連経路① 三条通 ~ ランデンプラザ帷子

b / 生活関連経路② 生活関連経路① ~ 太秦病院

j / その他経路① 太秦病院 ~ 大映通

a / 一般市道 太秦緯 34 号線
 一般市道 嵯峨野緯 70 号線
 L = 0.17 km

〔現況写真〕



〔事業内容〕

- ・ 段差・勾配の改良 (対策 A1)
- ・ 横断勾配の改良, 段差・不陸の改良, 波うち歩道の改良 (対策 B1~B3)
- ・ 歩行空間の明確化 (対策 D)
- ・ 側溝蓋・グレーチングの改良, 縁石の改修 (対策 E)
- ・ 支障物の撤去及び移設の検討 (対策 F2)


b / 一般府道 二条停車場嵐山線
 L = 0.06 km

〔現況写真〕




〔事業内容〕

- ・ 歩行空間の明確化 (対策 D)
- ・ 側溝蓋・グレーチングの改良 (対策 E)
- ・ 支障物の撤去及び移設の検討 (対策 F2)

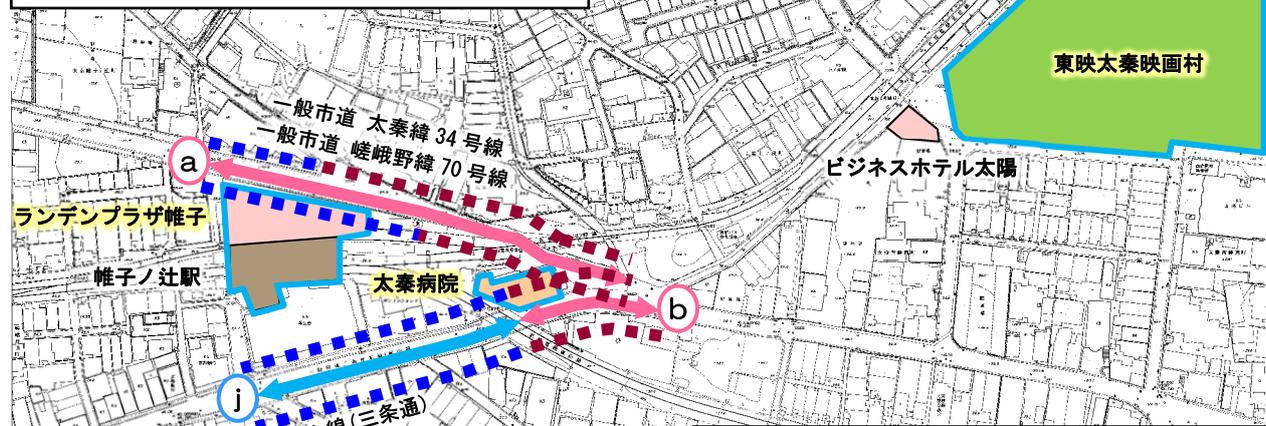


※ 黄色文字は生活関連施設

事業内容の凡例	
歩道のない道路の改良	■■■■
歩道の部分の改良	■■■■
経路の凡例	
生活関連経路	■■■■
その他の道路	■■■■

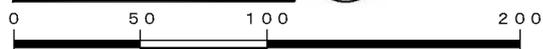

j / 一般府道 二条停車場嵐山線
 L = 0.10 km

〔現況写真〕

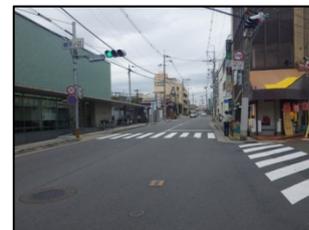

〔事業内容〕



- ・ 横断勾配の改良, 段差・不陸の改良 (対策 B1~B2)
- ・ 視覚障害者誘導用ブロックの設置及び改良 (対策 C1)
- ・ 側溝蓋・グレーチングの改良 (対策 E)
- ・ 歩道の拡幅, 支障物の撤去及び移設の検討 (対策 F1~F2)

路線別事業計画

番号／路線名	a / 一般市道 太秦緯 34 号線 , 一般市道 嵯峨野緯 70 号線		
事業区間	始点 三条通	～	終点 ランデンプラザ帷子
住所	右京区太秦垂箕山町	～	右京区太秦帷子ヶ辻町
経路種別／延長	生活関連経路 / 0.17 km		
平面図			
断面図			
事業内容	事業量 (延長／箇所数)	事業実施予定期間	
<ul style="list-style-type: none"> ・段差・勾配の改良 (対策 A1) ・横断勾配の改良, 段差・不陸の改良, 波うち歩道の改良 (対策 B1～B3) ・歩行空間の明確化 (対策 D) ・側溝蓋・グレーチングの改良, 縁石の改修 (対策 E) ・支障物の撤去及び移設の検討 (対策 F2) 	170 m	着手 H25	完了 H32
事業実施に際し配慮すべき重要事項			
<ul style="list-style-type: none"> ・歩行者等の安全性をより確実にするため, 車両防護柵の撤去や路面標示, 幅員構成等について公安委員会と調整を行うとともに, 住民や関係機関と合意形成を図る。 			
現況写真			

※ 実施予定期間は, 現時点での目標を示したものであり, 今後の財政状況や事業の進捗により変更することがあります。

路線別事業計画

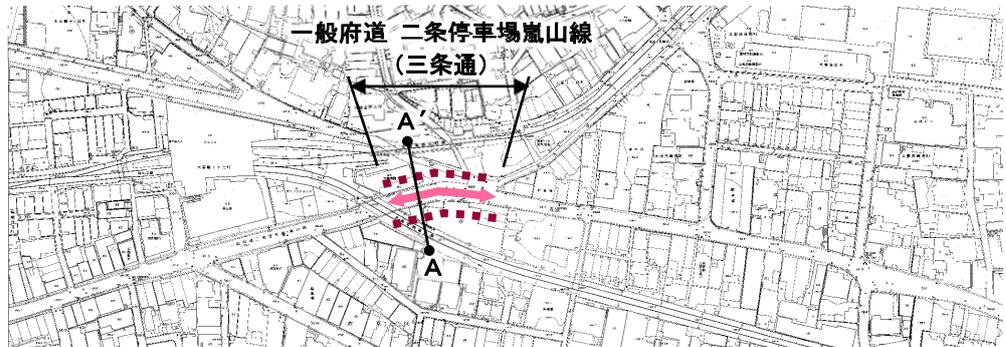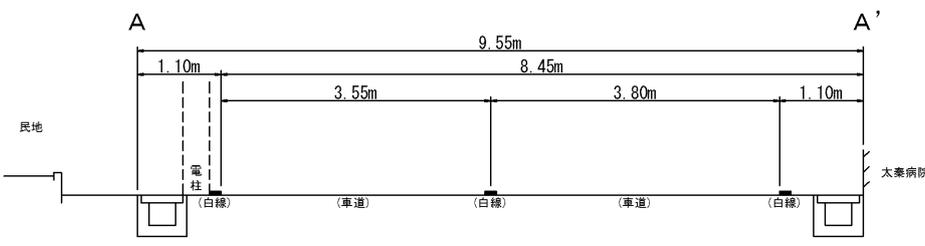番号／路線名 事業区間 住 所 経路種別／延長	b / 一般府道 二条停車場嵐山線 (三条通) 始点 生活関連経路① ~ 終点 太秦病院 右京区太秦垂箕山町 ~ 右京区太秦堀ヶ内町 生活関連経路 / 0.06 km		
平面図 			
断面図	 <p style="text-align: right;">S=1:100</p>		
事業内容	事業量 (延長／箇所数) 60 m	事業実施予定期間 着手 完了 H25 H32	
事業実施に際し配慮すべき重要事項 ・歩行者等の安全性をより確実にするため、前後の動線を確認のうえ、幅員構成等について公安委員会と調整を行うとともに、住民や関係機関と合意形成を図る。			
現況写真			

※ 実施予定期間は、現時点での目標を示したものであり、今後の財政状況や事業の進捗により変更することがあります。

路線別事業計画

番号／路線名	j / 一般府道 二条停車場嵐山線 (三条通)		
事業区間	始点 太秦病院	～	終点 大映通
住所	右京区太秦堀ヶ内町	～	右京区太秦堀ヶ内町
経路種別／延長	その他経路 / 0.10 km		
平面図			
断面図			
事業内容	事業量 (延長／箇所数)	事業実施予定期間	
<ul style="list-style-type: none"> 横断勾配の改良, 段差・不陸の改良 (対策 B1～B2) 視覚障害者誘導用ブロックの設置及び改良 (対策 C1) 側溝蓋・グレーチングの改良 (対策 E) 歩道の拡幅, 支障物の撤去及び移設の検討 (対策 F1～F2) 	100 m	着手 H25	完了 H32
事業実施に際し配慮すべき重要事項			
<ul style="list-style-type: none"> 歩行者等の安全性をより確実にするため, 前後の動線を確認のうえ, 幅員構成等について公安委員会と調整を行うとともに, 住民や関係機関と合意形成を図る。 			
現況写真			

※ 実施予定期間は, 現時点での目標を示したものであり, 今後の財政状況や事業の進捗により変更することがあります。

経路別整備方針図

c / 生活関連経路③ 京福踏切 ~ 三条通

d / 生活関連経路④ 東映太秦映画村 [撮影所口] ~ 京福踏切

c / 一般市道 太秦経 109号線

L = 0.13 km

〔現況写真〕



〔事業内容〕

- ・歩行空間の明確化 (対策D)
- ・側溝蓋・グレーチングの改良 (対策E)

d / 一般市道 太秦緯 203号線,

一般市道 太秦経 126号線

L = 0.11 km

〔現況写真〕



〔事業内容〕

- ・側溝蓋・グレーチングの改良 (対策E)
- ・支障物の撤去及び移設の検討 (対策F2)





路線別事業計画

番号/路線名	c / 一般市道 太秦経 109号線		
事業区間	始点 京福踏切	～	終点 三条通
住所	右京区太秦西蜂岡町	～	右京区太秦西蜂岡町
経路種別/延長	生活関連経路 / 0.13 km		
平面図			
断面図			
S=1:100			
事業内容	事業量 (延長/箇所数)	事業実施予定期間	
<ul style="list-style-type: none"> 歩行空間の明確化 (対策D) 側溝蓋・グレーチングの改良 (対策E) 	130 m	着手	完了
事業実施に際し配慮すべき重要事項			
<ul style="list-style-type: none"> 歩行者等の安全性をより確実にするため、路面標示等について公安委員会と調整を行うとともに、住民との合意形成を図る。 			
現況写真			

※ 実施予定期間は、現時点での目標を示したものであり、今後の財政状況や事業の進捗により変更することがあります。


路線別事業計画

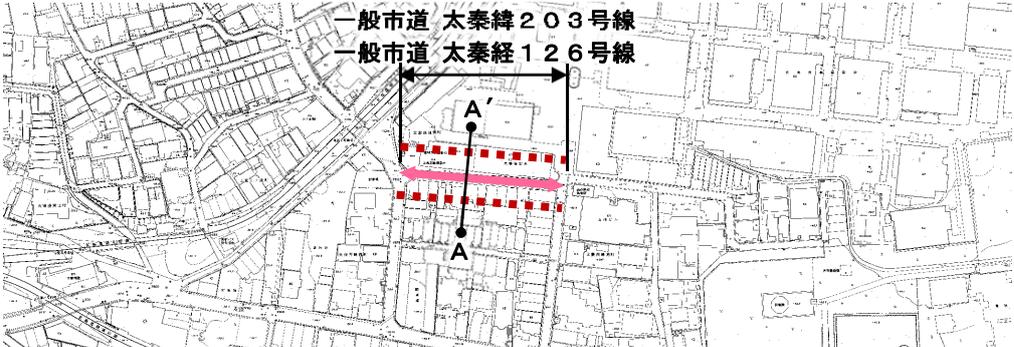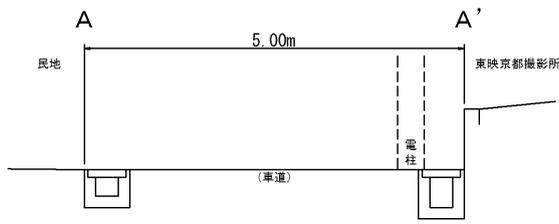番号／路線名 事業区間 住 所 経路種別／延長	d / 一般市道 太秦緯 203 号線 , 一般市道 太秦経 126 号線 始点 東映太秦映画村 [撮影所口] ~ 終点 京福踏切 右京区太秦西蜂岡町 ~ 右京区太秦西蜂岡町 生活関連経路 / 0.11 km		
平面図 			
断面図	 <p style="text-align: right;">S=1:100</p>		
事業内容	事業量 (延長/箇所数) 110 m	事業実施予定期間 着手 完了 H25 H32	
事業実施に際し配慮すべき重要事項 ・歩行者等の安全性をより確実にするため、路面標示等について公安委員会と調整を行うとともに、住民との合意形成を図る。			
現況写真			

※ 実施予定期間は、現時点での目標を示したものであり、今後の財政状況や事業の進捗により変更することがあります。

経路別整備方針図

e / 生活関連経路⑤ 生活関連経路⑧ ~ 京福踏切

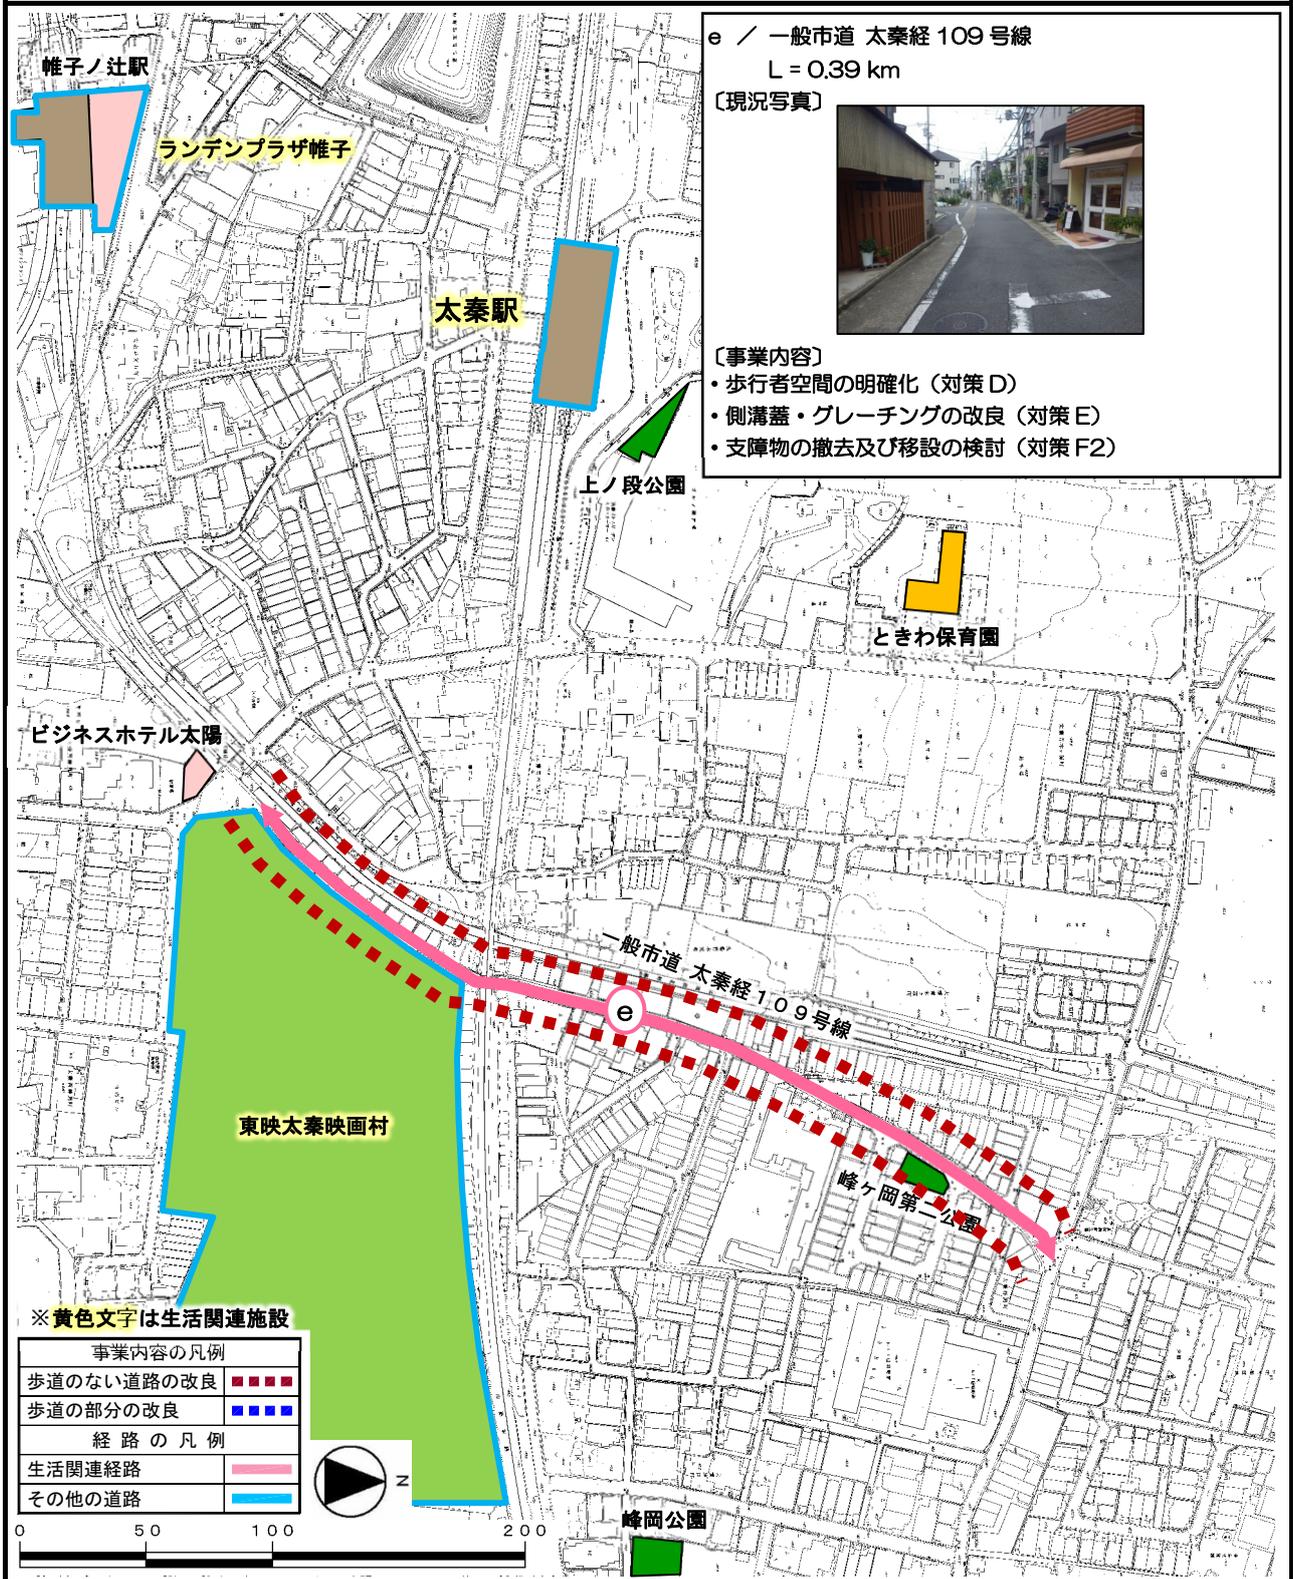

路線別事業計画

番号/路線名	e / 一般市道 太秦経 109号線		
事業区間	始点 生活関連経路⑧ ~ 終点 京福踏切		
住所	右京区太秦蜂岡町 ~ 右京区太秦青木元町		
経路種別/延長	生活関連経路 / 0.39 km		
平面図			
断面図			
事業内容	事業量 (延長/箇所数)	事業実施予定期間	
<ul style="list-style-type: none"> 歩行空間の明確化 (対策D) 側溝蓋・グレーチングの改良 (対策E) 支障物の撤去及び移設の検討 (対策F2) 	390 m	着手 H25	完了 H32
事業実施に際し配慮すべき重要事項			
<p>・歩行者等の安全性をより確実にするため、歩行者や自転車の動線を確認のうえ、幅員構成等について公安委員会と調整を行うとともに、住民との合意形成を図る。</p>			
現況写真			

※ 実施予定期間は、現時点での目標を示したものであり、今後の財政状況や事業の進捗により変更することがあります。

経路別整備方針図

- f / 生活関連経路⑥ 生活関連経路⑧ ~ 京福踏切
- g / 生活関連経路⑦ 生活関連経路⑥ ~ 太秦駅・河端病院


f / 一般市道 太秦経 134 号線
L = 0.39 km

〔現況写真〕



〔事業内容〕

- ・歩行空間の明確化 (対策 D)
- ・側溝蓋・グレーチングの改良 (対策 E)
- ・支障物の撤去及び移設の検討 (対策 F2)

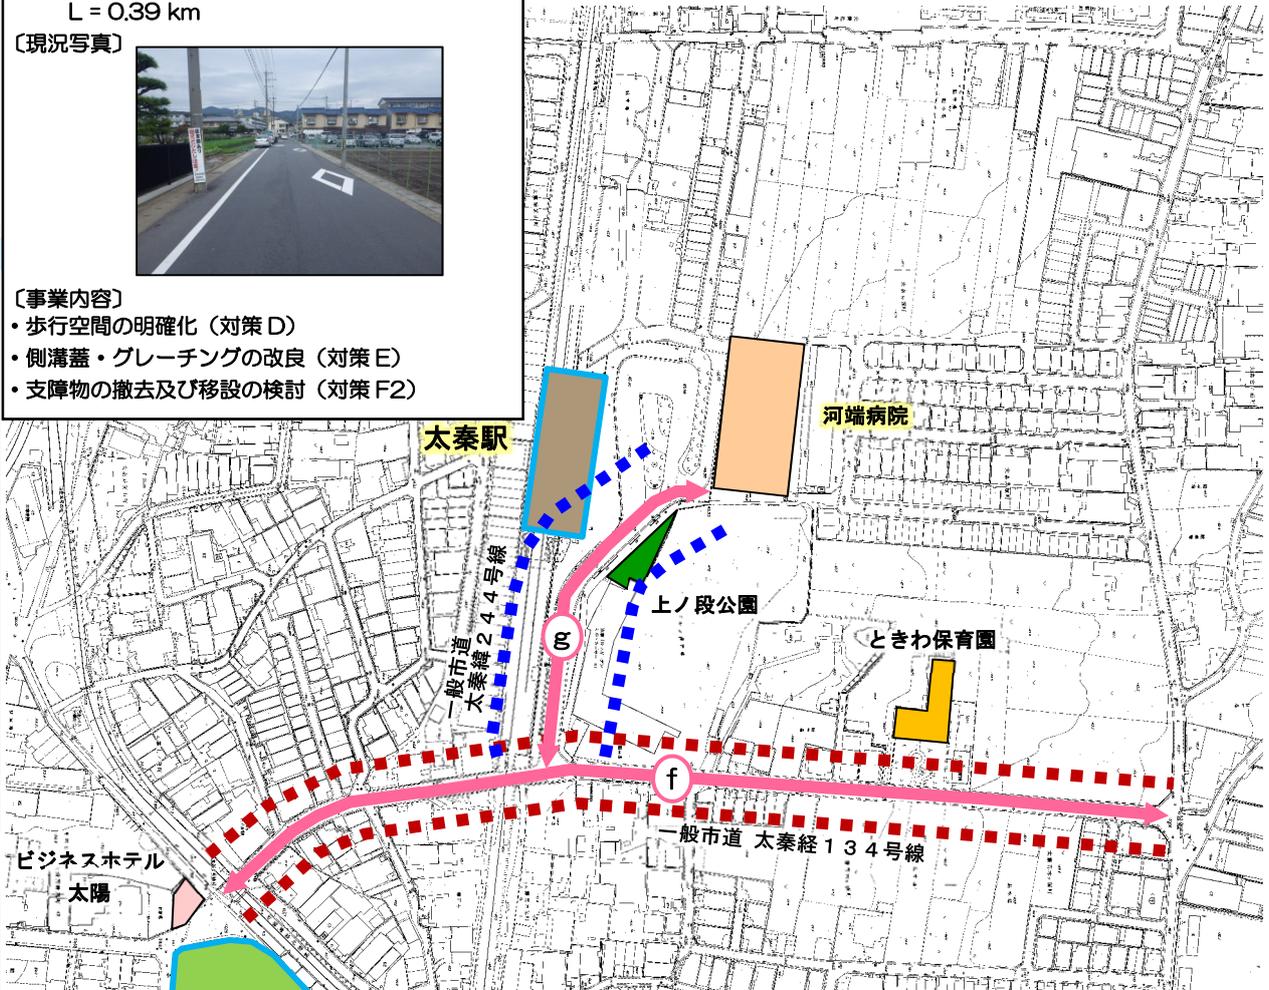

g / 一般市道 太秦経 244 号線
L = 0.14 km

〔現況写真〕



〔事業内容〕

- ・段差・勾配の改良 (対策 A1~A2)
- ・段差・不陸の改良, 波うち歩道の改良 (対策 B2~B3)
- ・視覚障害者誘導用ブロックの設置及び改良 (対策 C1)
- ・縁石の改修 (対策 E)
- ・縦断勾配の改良 (対策 G)

※黄色文字は生活関連施設

事業内容の凡例	
歩道のない道路の改良	■■■■
歩道の部分の改良	■■■■
経路の凡例	
生活関連経路	——
その他の道路	——




0 50 100 200


路線別事業計画

番号/路線名	f / 一般市道 太秦経 134 号線
事業区間	始点 生活関連経路⑧ ~ 終点 京福踏切
住所	右京区太秦青木ヶ原町 ~ 右京区太秦上ノ段町
経路種別/延長	生活関連経路 / 0.39 km

平面図

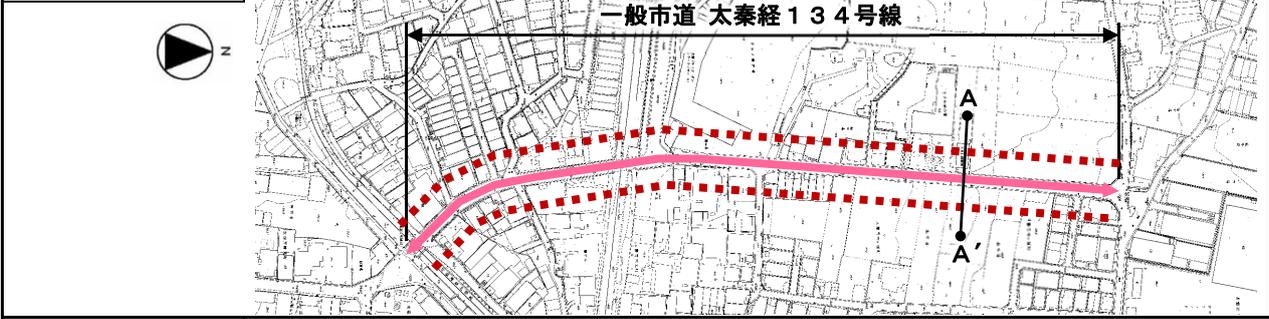

断面図

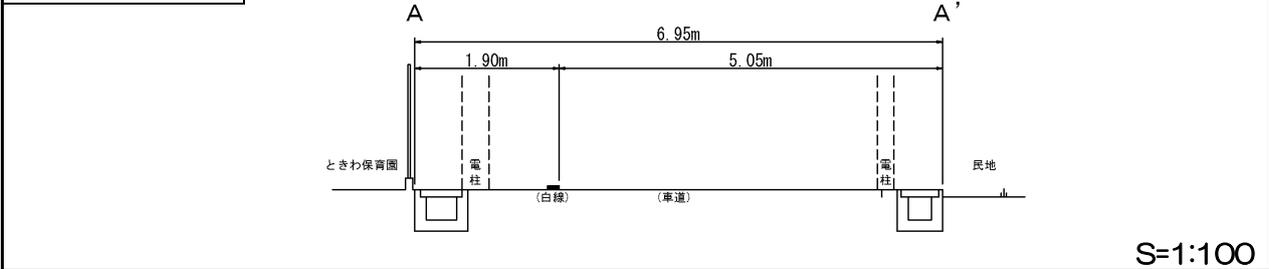

事業内容	事業量 (延長/箇所数)	事業実施予定期間	
		着手	完了
<ul style="list-style-type: none"> 歩行空間の明確化 (対策 D) 側溝蓋・グレーチングの改良 (対策 E) 支障物の撤去及び移設の検討 (対策 F2) 	390 m	H25	H32

事業実施に際し配慮すべき重要事項

・歩行者等の安全性をより確実にするため、歩行者や自転車の動線を確認のうえ、幅員構成等について公安委員会と調整を行うとともに、住民や教育施設等との合意形成を図る。

現況写真



※ 実施予定期間は、現時点での目標を示したものであり、今後の財政状況や事業の進捗により変更することがあります。

路線別事業計画

番号/路線名	g / 一般市道 太秦緯 244 号線		
事業区間	始点 生活関連経路㊟	～	終点 太秦駅・河端病院
住所	右京区太秦上ノ段町	～	右京区太秦上ノ段町
経路種別/延長	生活関連経路 / 0.14 km		
平面図			
断面図			
事業内容	事業量 (延長/箇所数)	事業実施予定期間	
<ul style="list-style-type: none"> 段差・勾配の改良 (対策 A1~A2) 段差・不陸の改良, 波うち歩道の改良 (対策 B2~B3) 視覚障害者誘導用ブロックの設置及び改良 (対策 C1) 縁石の改修 (対策 E) 縦断勾配の改良 (対策 G) 	140 m	着手 H25	完了 H32
事業実施に際し配慮すべき重要事項			
<ul style="list-style-type: none"> 歩行者等の安全性をより確実にするために公安委員会と調整を行うとともに、住民との合意形成を図る。 			
現況写真			

※ 実施予定期間は、現時点での目標を示したものであり、今後の財政状況や事業の進捗により変更することがあります。

経路別整備方針図

- h / 生活関連経路③ 生活関連経路⑨ ~ 生活関連経路⑥
- k / その他経路③ 丸太町通 ~ 生活関連経路⑧

h / 一般市道 太秦緯 24 号線

L = 0.61 km

〔現況写真〕



〔事業内容〕

- 安全施設（車両防護柵，横断防止柵等）の設置及び改良（対策 C2）
- 歩行空間の明確化（対策 D）
- 側溝蓋・グレーチングの改良（対策 E）
- 支障物の撤去及び移設の検討（対策 F2）



k / 一般市道 常盤緯 72 号線

L = 0.22 km

〔現況写真〕



〔事業内容〕

- 歩行空間の明確化（対策 D）
- 側溝蓋・グレーチングの改良（対策 E）
- 支障物の撤去及び移設の検討（対策 F2）

※黄色文字は生活関連施設

事業内容の凡例	
歩道のない道路の改良	■■■■
歩道の部分の改良	■■■■
経路の凡例	
生活関連経路	——
その他の道路	——

路線別事業計画

番号／路線名	h / 一般市道 太秦緯 24 号線		
事業区間	始点 生活関連経路㊸	～	終点 生活関連経路㊹
住所	右京区常盤仲之町	～	右京区太秦青木ヶ原町
経路種別／延長	生活関連経路 / 0.61 km		
平面図			
断面図			
			S=1:100
事業内容	事業量 (延長／箇所数)	事業実施予定期間	
<ul style="list-style-type: none"> 安全施設（車両防護柵，横断防止柵等）の設置及び改良（対策 C2） 歩行空間の明確化（対策 D） 側溝蓋・グレーチングの改良（対策 E） 支障物の撤去及び移設の検討（対策 F2） 	610 m	着手	完了
		H25	H32
事業実施に際し配慮すべき重要事項			
<ul style="list-style-type: none"> 歩行者等の安全性をより確実にするため，歩行者や自転車の動線を確認のうえ，幅員構成等について公安委員会と調整を行うとともに，住民や教育施設等との合意形成を図る。 			
現況写真			

※ 実施予定期間は，現時点での目標を示したものであり，今後の財政状況や事業の進捗により変更することがあります。


路線別事業計画

番号／路線名	k / 一般市道 常盤緯 72 号線		
事業区間	始点 丸太町通	～	終点 生活関連経路⑧
住 所	右京区常盤窪町	～	右京区常盤馬塚町
経路種別／延長	その他経路 / 0.22 km		
平面図			
断面図	<p style="text-align: right;">S=1:100</p>		
事業内容	事業量 (延長／箇所数)	事業実施予定期間	
<ul style="list-style-type: none"> 歩行空間の明確化（対策 D） 側溝蓋・グレーチングの改良（対策 E） 支障物の撤去及び移設の検討（対策 F2） 	220 m	着手 H25	完了 H32
事業実施に際し配慮すべき重要事項			
<ul style="list-style-type: none"> 歩行者等の安全性をより確実にするため、路面標示等について公安委員会と調整を行うとともに、住民との合意形成を図る。 			
現況写真			

※ 実施予定期間は、現時点での目標を示したものであり、今後の財政状況や事業の進捗により変更することがあります。

経路別整備方針図

i / 生活関連経路⑩ スーパーマツモト新丸太町店 ~ 生活関連経路⑨

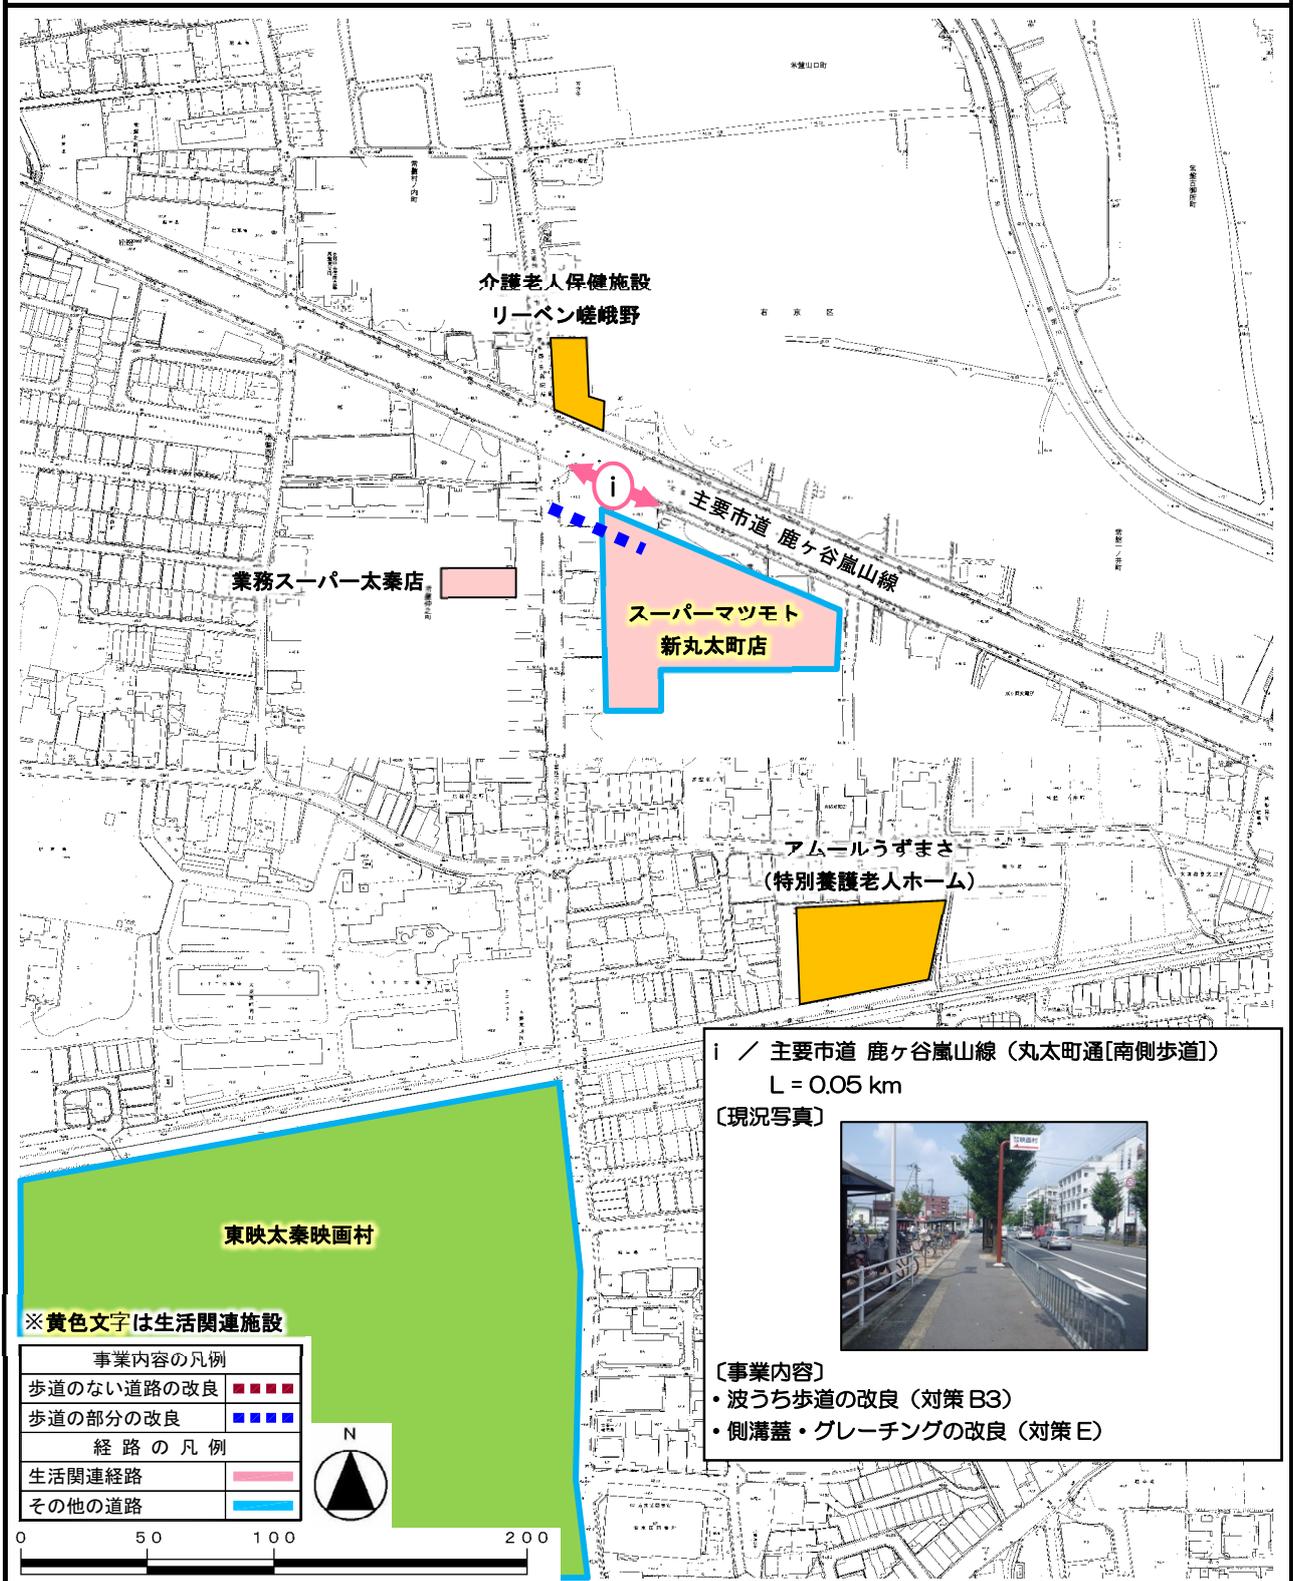

路線別事業計画

番号／路線名	i / 主要市道 鹿ヶ谷嵐山線（丸太町通[南側歩道]）		
事業区間	始点 スーパーマツモト新丸太町店 ～ 終点 生活関連経路㊸		
住 所	右京区常盤東ノ町 ～ 右京区常盤東ノ町		
経路種別／延長	生活関連経路 / 0.05 km		
平面図			
断面図	<p style="text-align: right;">S=1:100</p>		
事業内容	事業量 (延長／箇所数)	事業実施予定期間	
<ul style="list-style-type: none"> 波うち歩道の改良（対策 B3） 側溝蓋・グレーチングの改良（対策 E） 	50 m	着手 H25	完了 H32
事業実施に際し配慮すべき重要事項			
<ul style="list-style-type: none"> 歩行者等の安全性をより確実にするために公安委員会と調整を行うとともに、住民との合意形成を図る。 			
現況写真			

※ 実施予定期間は、現時点での目標を示したものであり、今後の財政状況や事業の進捗により変更することがあります。

道路特定事業計画における事業の内容

太秦地区における道路特定事業計画のまとめを図で示します。

