


祇園交差点 平面図

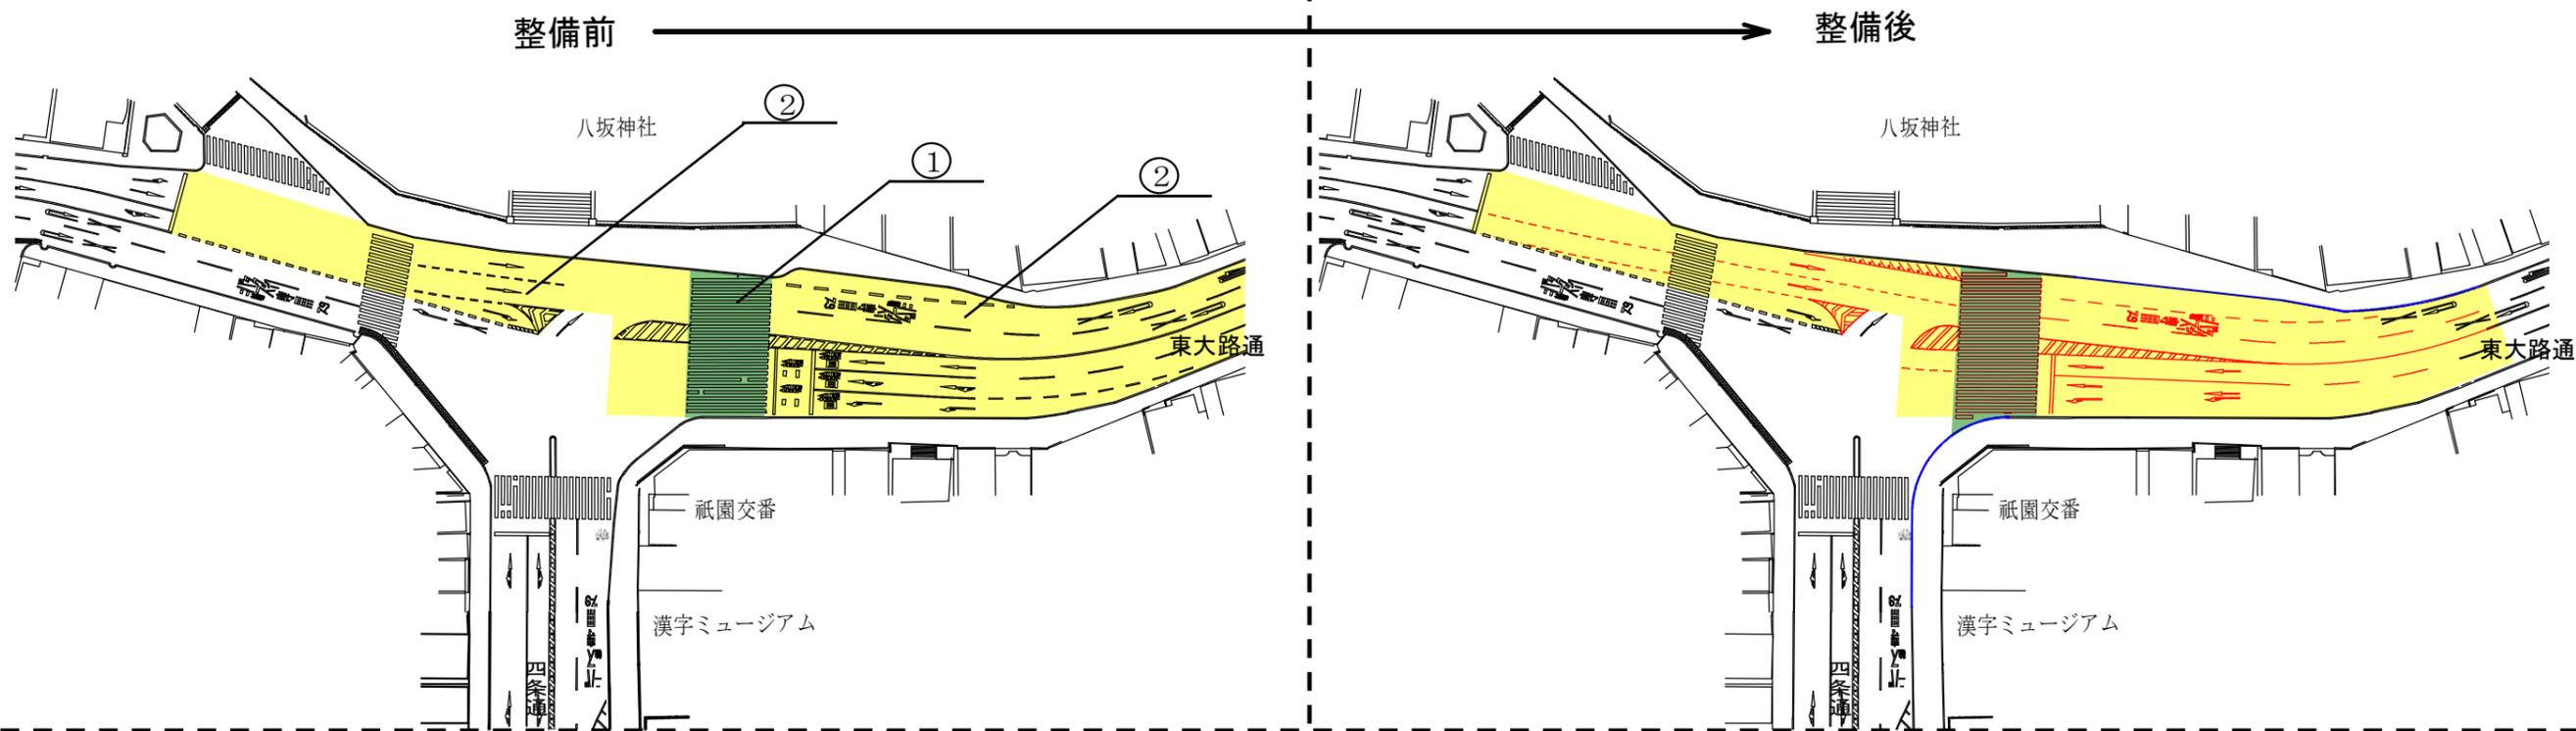

凡例

① ・北側に約5m移設
横断歩道の切替え

② ・北行車線：3車線→2.5車線
・南行車線：バスベいの拡幅
・南行車線進行方向の切替え
・右折車線の滞留長の確保

工事予定表

年		令和2年											
月		4月	5月										
日		30日(木)	1日(金)	2日(土)	3日(日)	4日(月)	5日(火)	6日(水)	7日(木)	8日(金)	9日(土)	10日(日)	11日(月)
作業内容	① 横断歩道の切替え			休工(GW)	休工(GW)	休工(GW)	休工(GW)	休工(GW)				休工	
	② 車線の切替え			休工(GW)	休工(GW)	休工(GW)	休工(GW)	休工(GW)				休工	