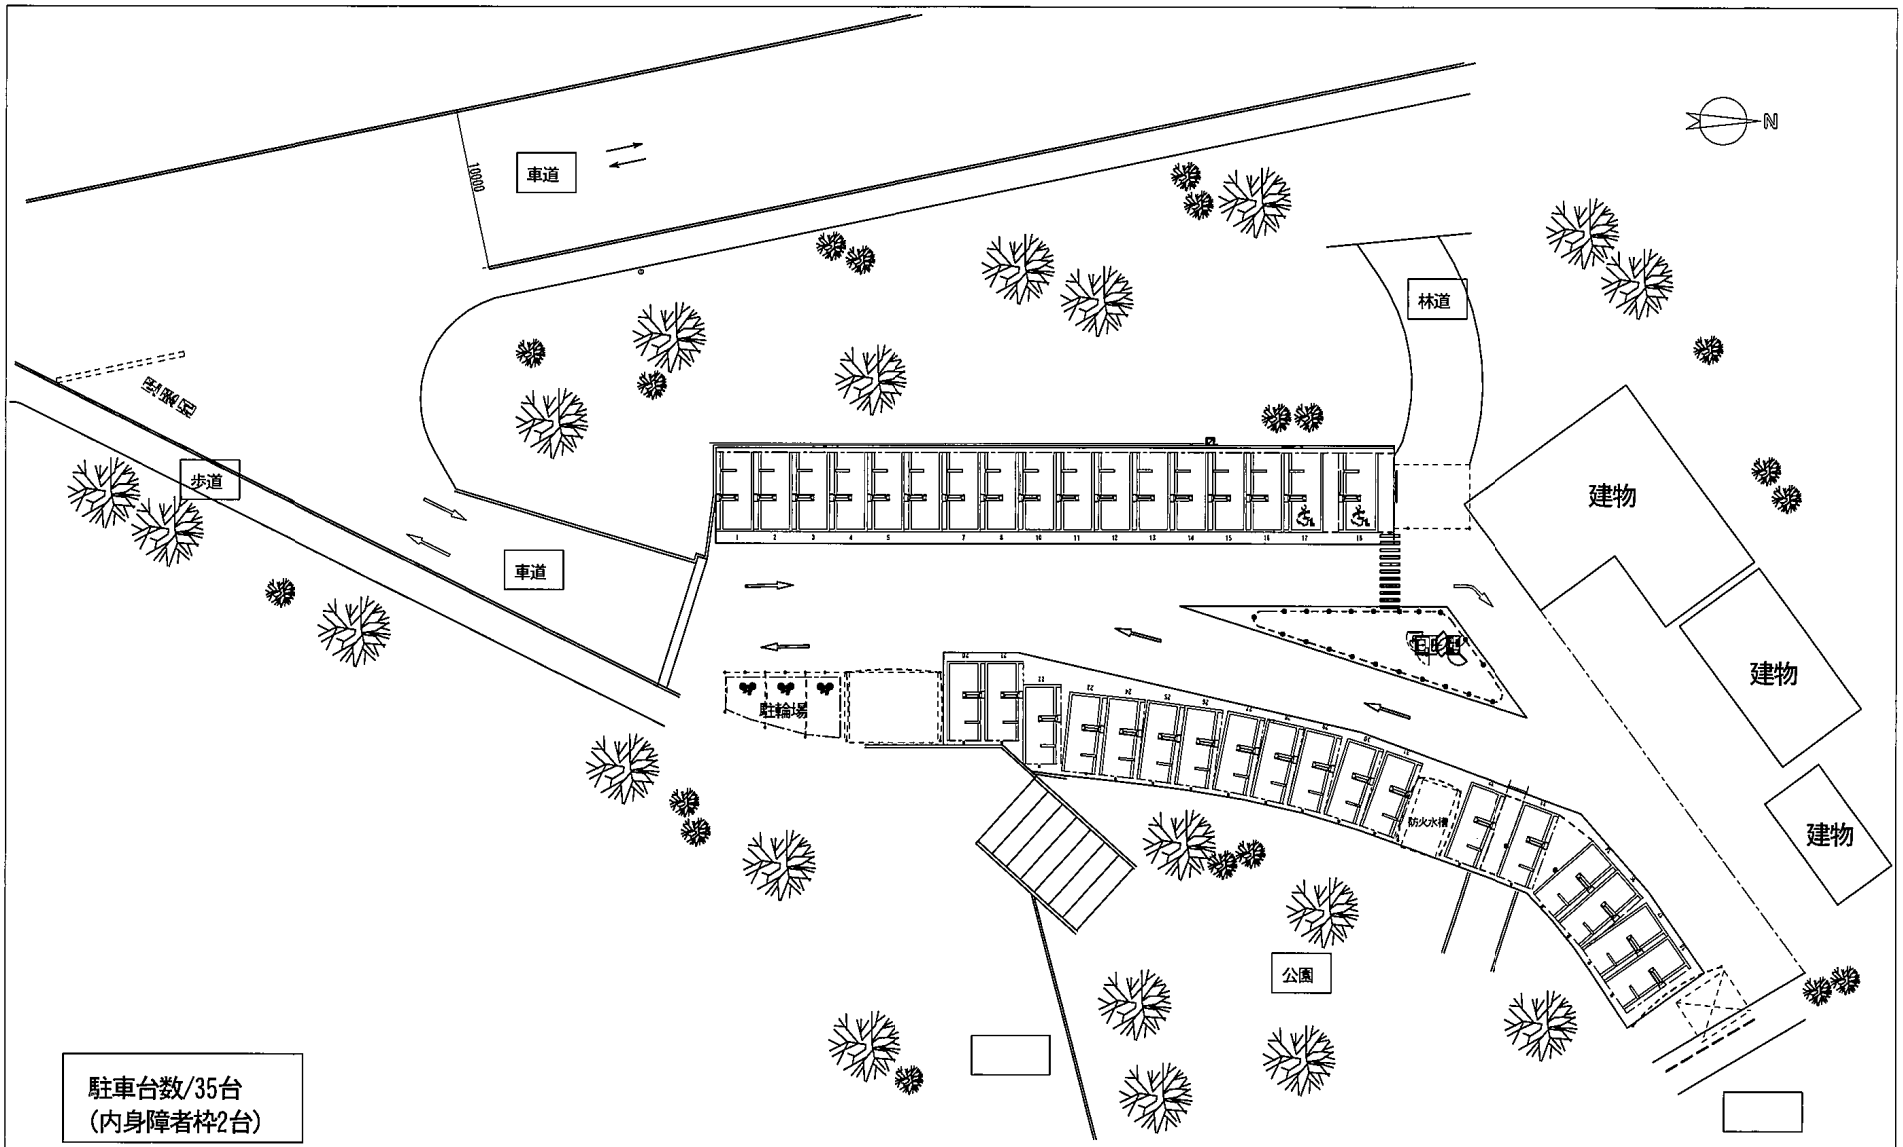

				工事名称 宝ヶ池公園狐坂駐車場		作成日	図面番号
		承認	設計	製図	図面名称	縮尺	