


縮尺 六百分之一

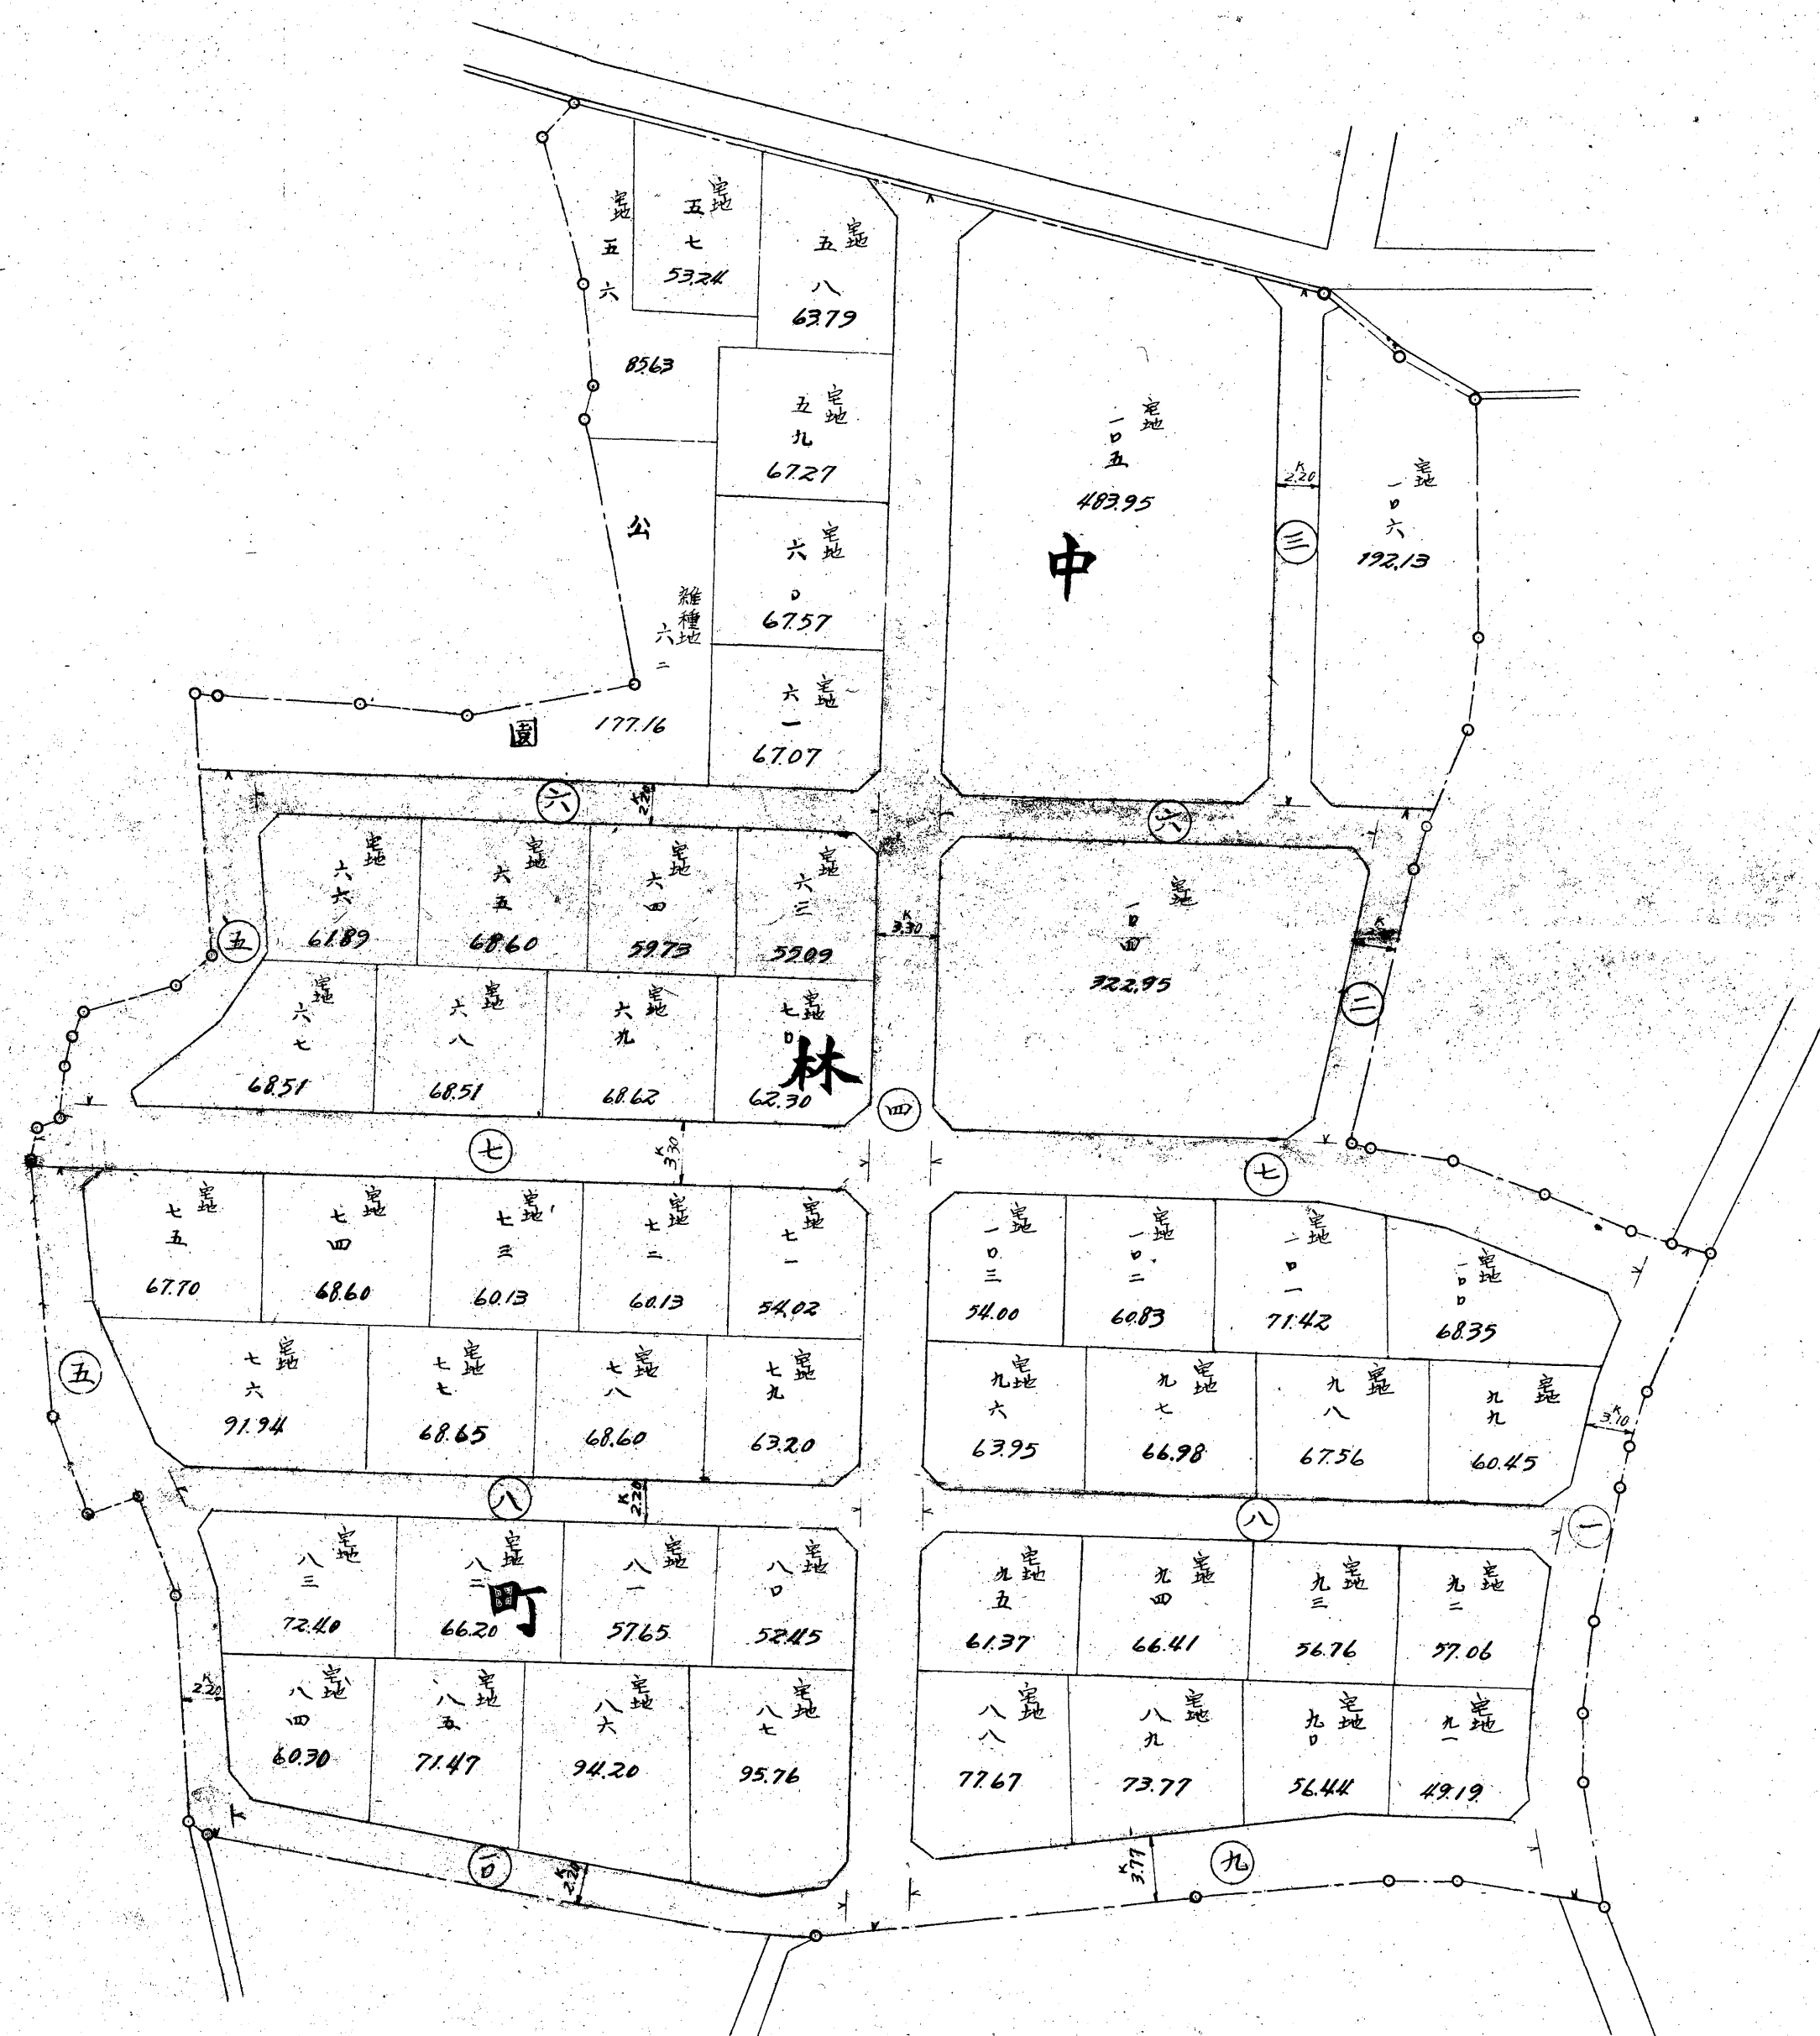

							凡
	地積	公園	宅地	道路	地番	筆界	地區界