


京都都市計画（京都国際文化観光都市建設計画）
都市計画事業 竹田地区土地区画整理事業 換地図

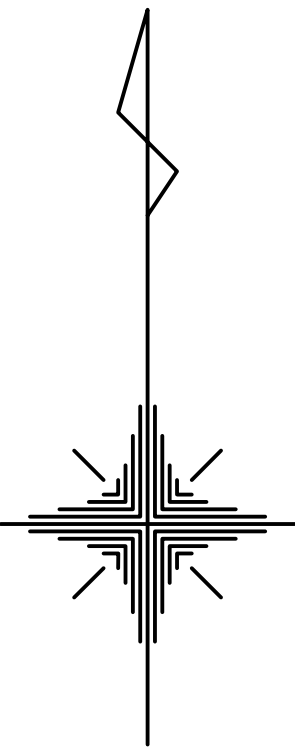

縮尺 1:1000

凡 例	
	施行地区界
	線 下 幅
	街区番号
	画地番号
	新 町 界
	（中島41）従前符合
	299 新 地 番
	299.81㎡ 出来形面積

