


5階平面図 (計画通知図)

※床面積の範囲は色線 (赤または緑) で区切られた範囲

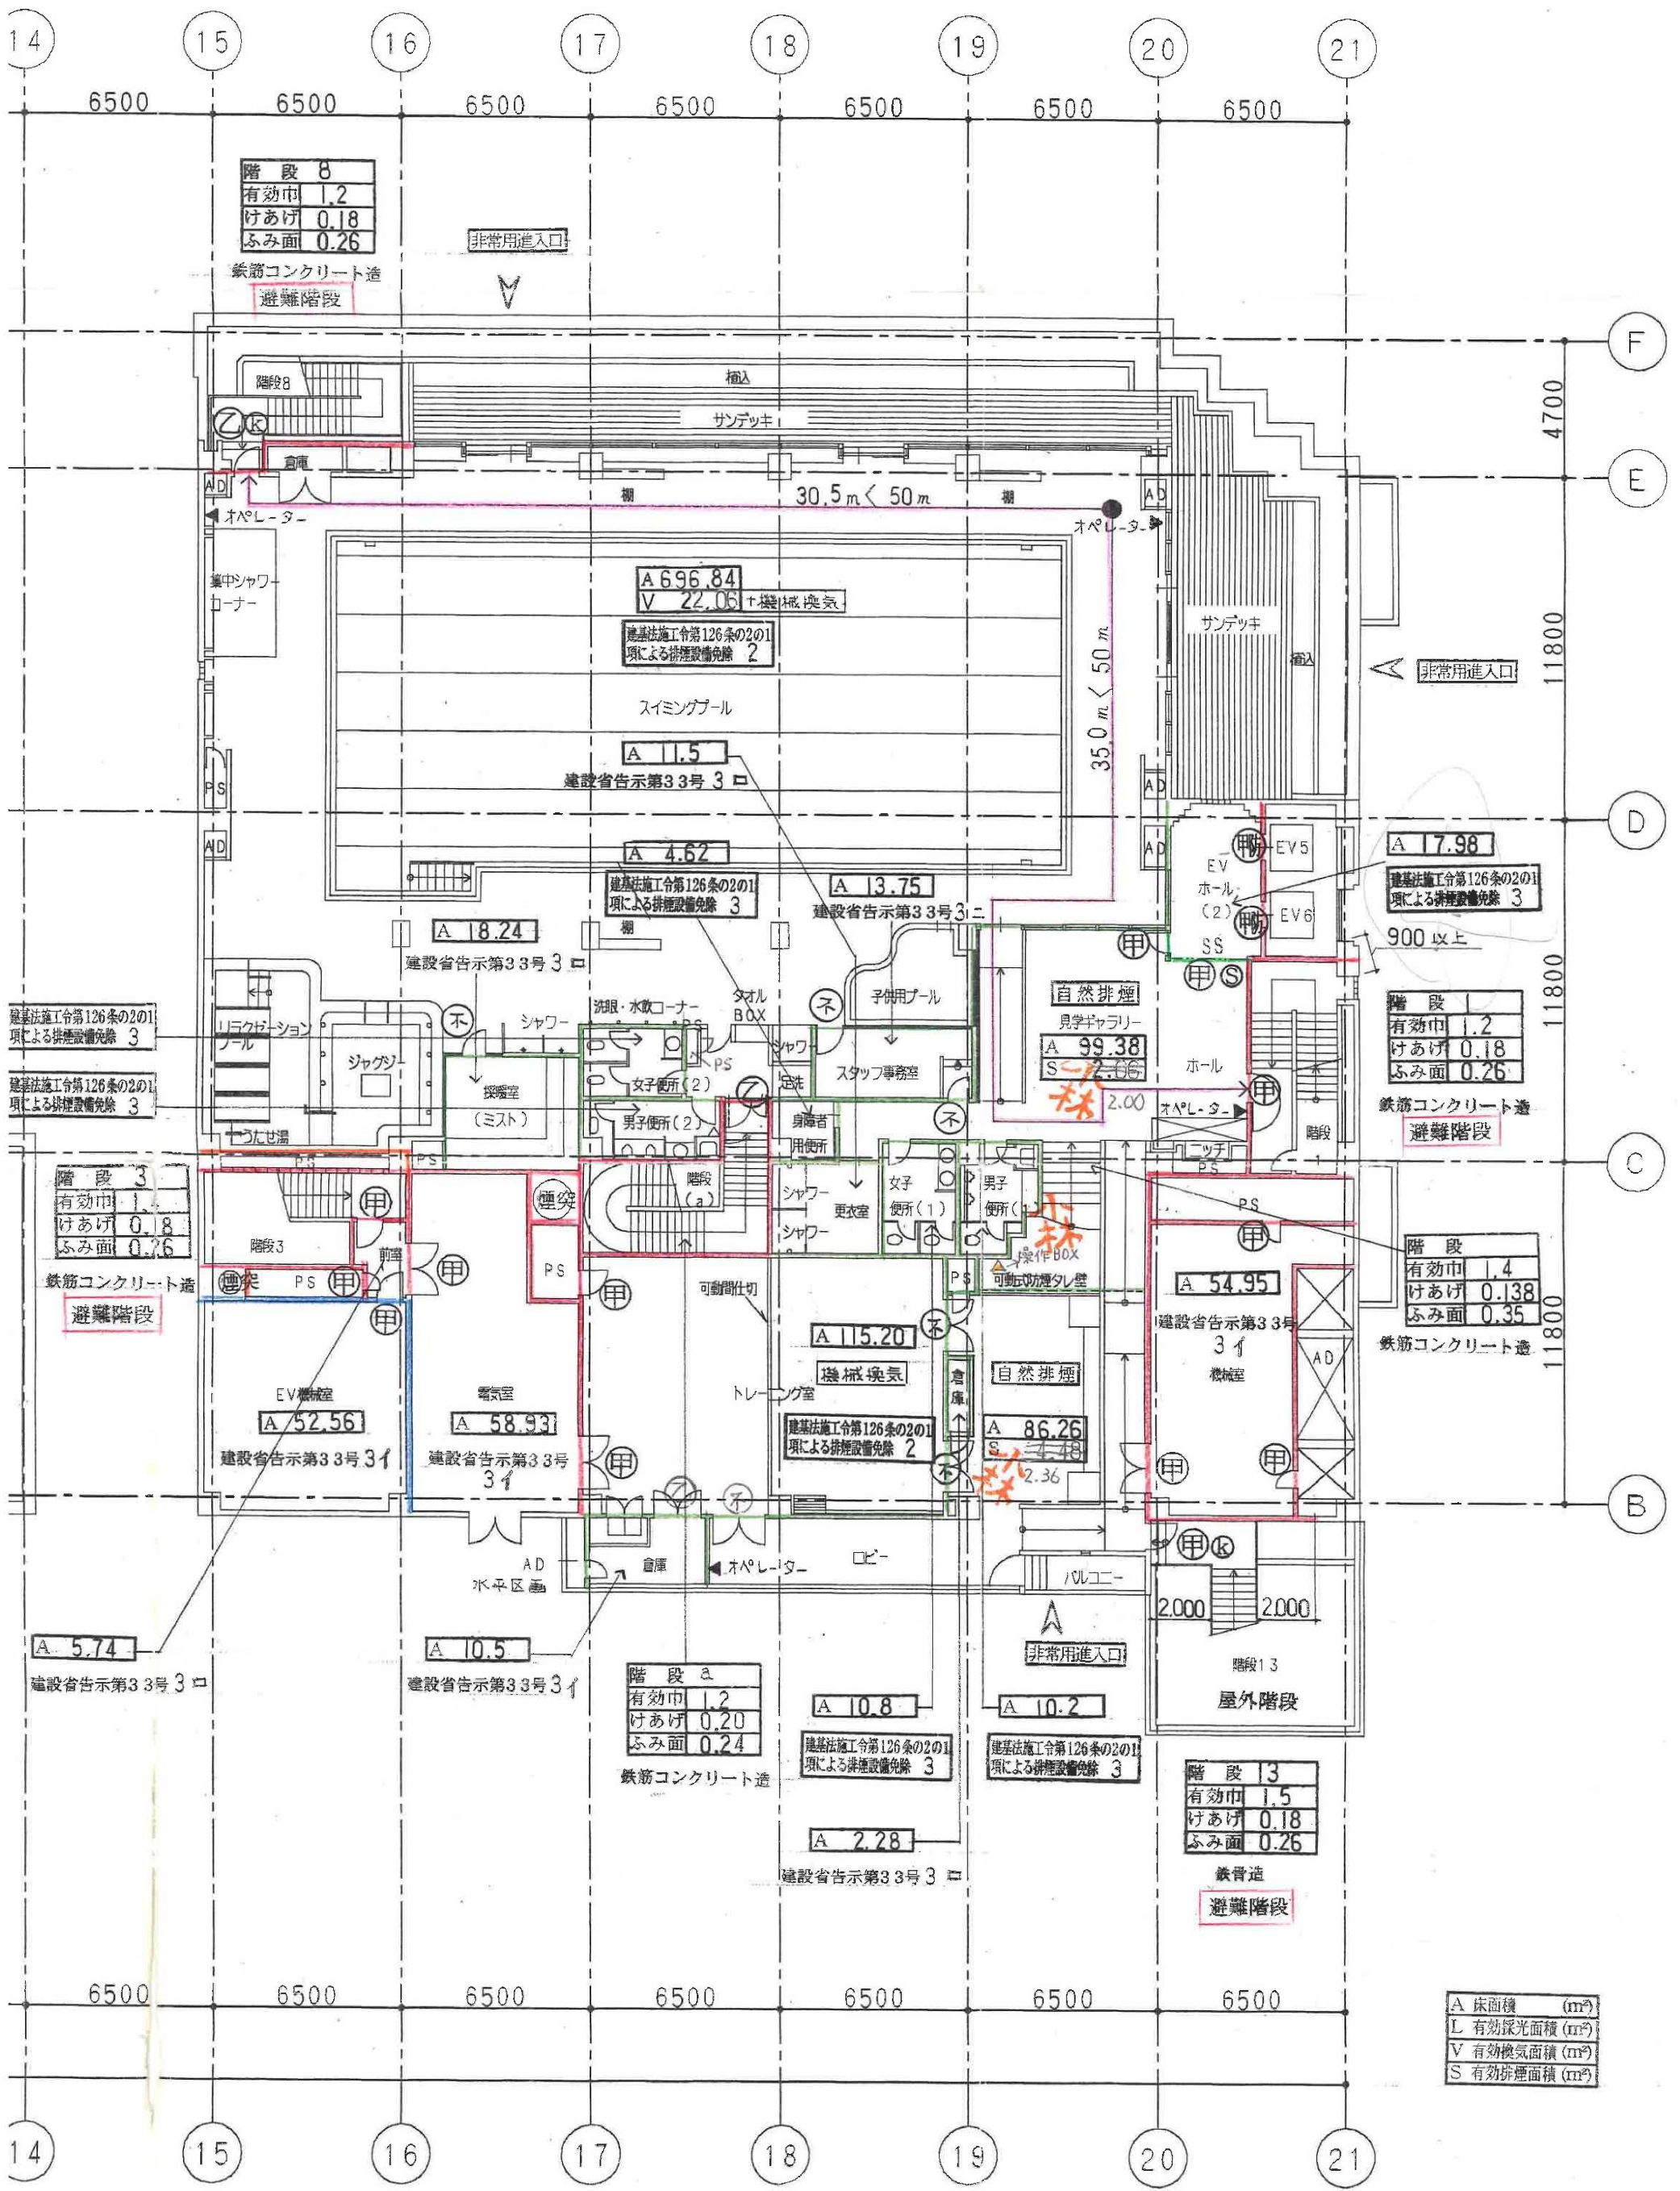

6階平面図 (計画通知図)

※床面積の範囲は色線 (赤または緑) で区切られた範囲

A	床面積 (m ²)
L	有効採光面積 (m ²)
V	有効換気面積 (m ²)
S	有効排煙面積 (m ²)