

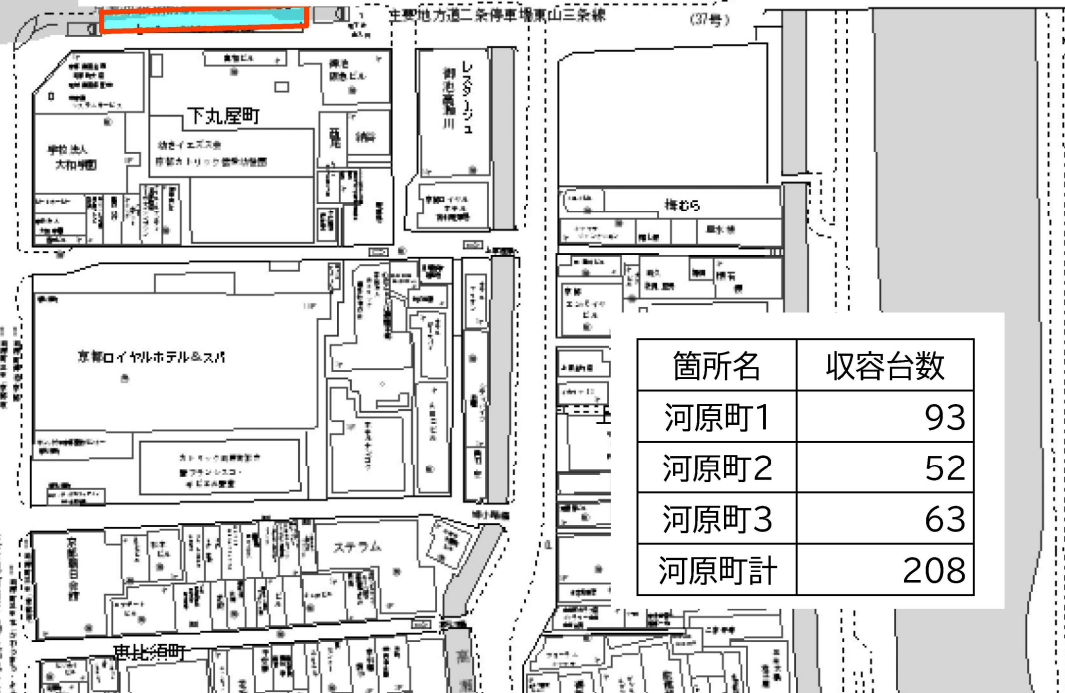


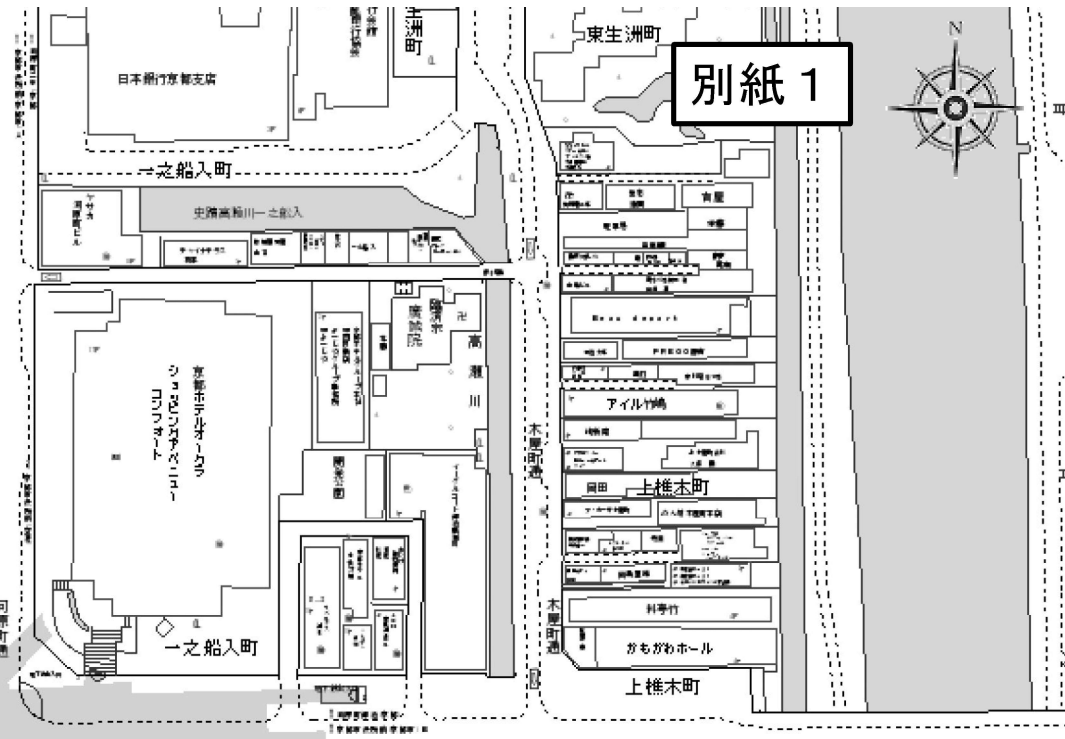

御池通まちかど（河原町エリア）

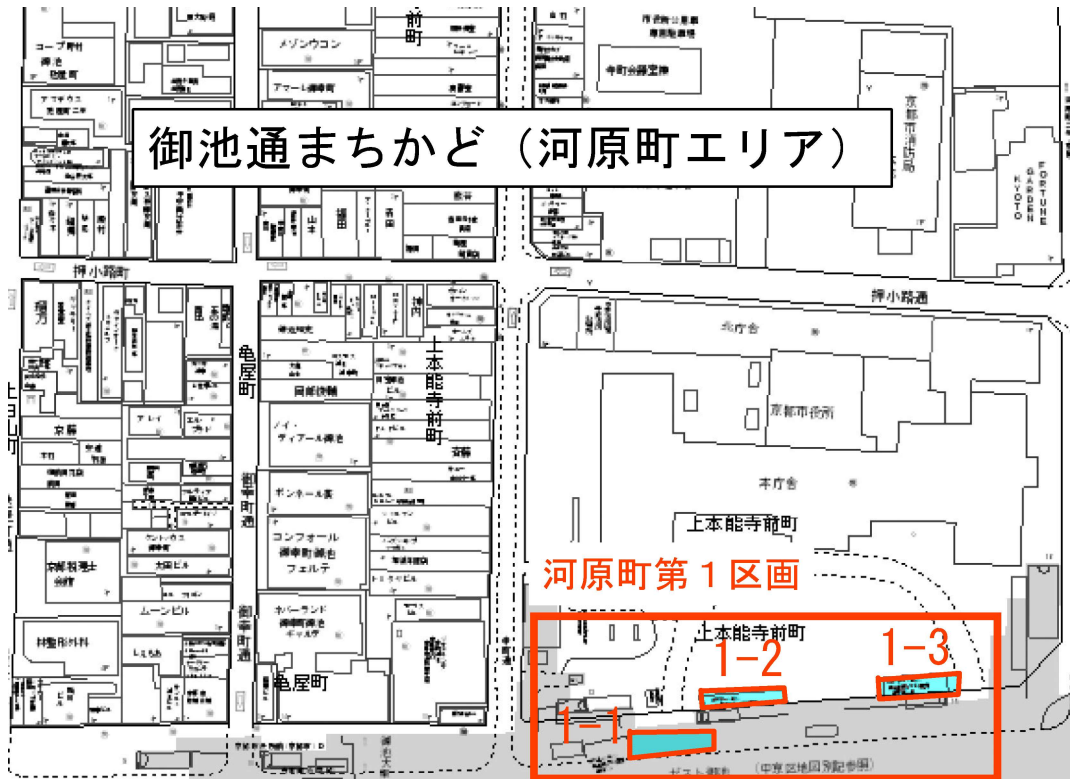

箇所名	収容台数
河原町1	93
河原町2	52
河原町3	63
河原町計	208

別紙 2

御池通まちかど（烏丸エリア）

第6区画

第2区画

第1区画


第3区画

第4区画

第5区画

幅広区画に変更

箇所名	収容台数
烏丸1	20
烏丸2	25
烏丸3	20
烏丸4	86
烏丸5	17
烏丸6	42
烏丸計	210

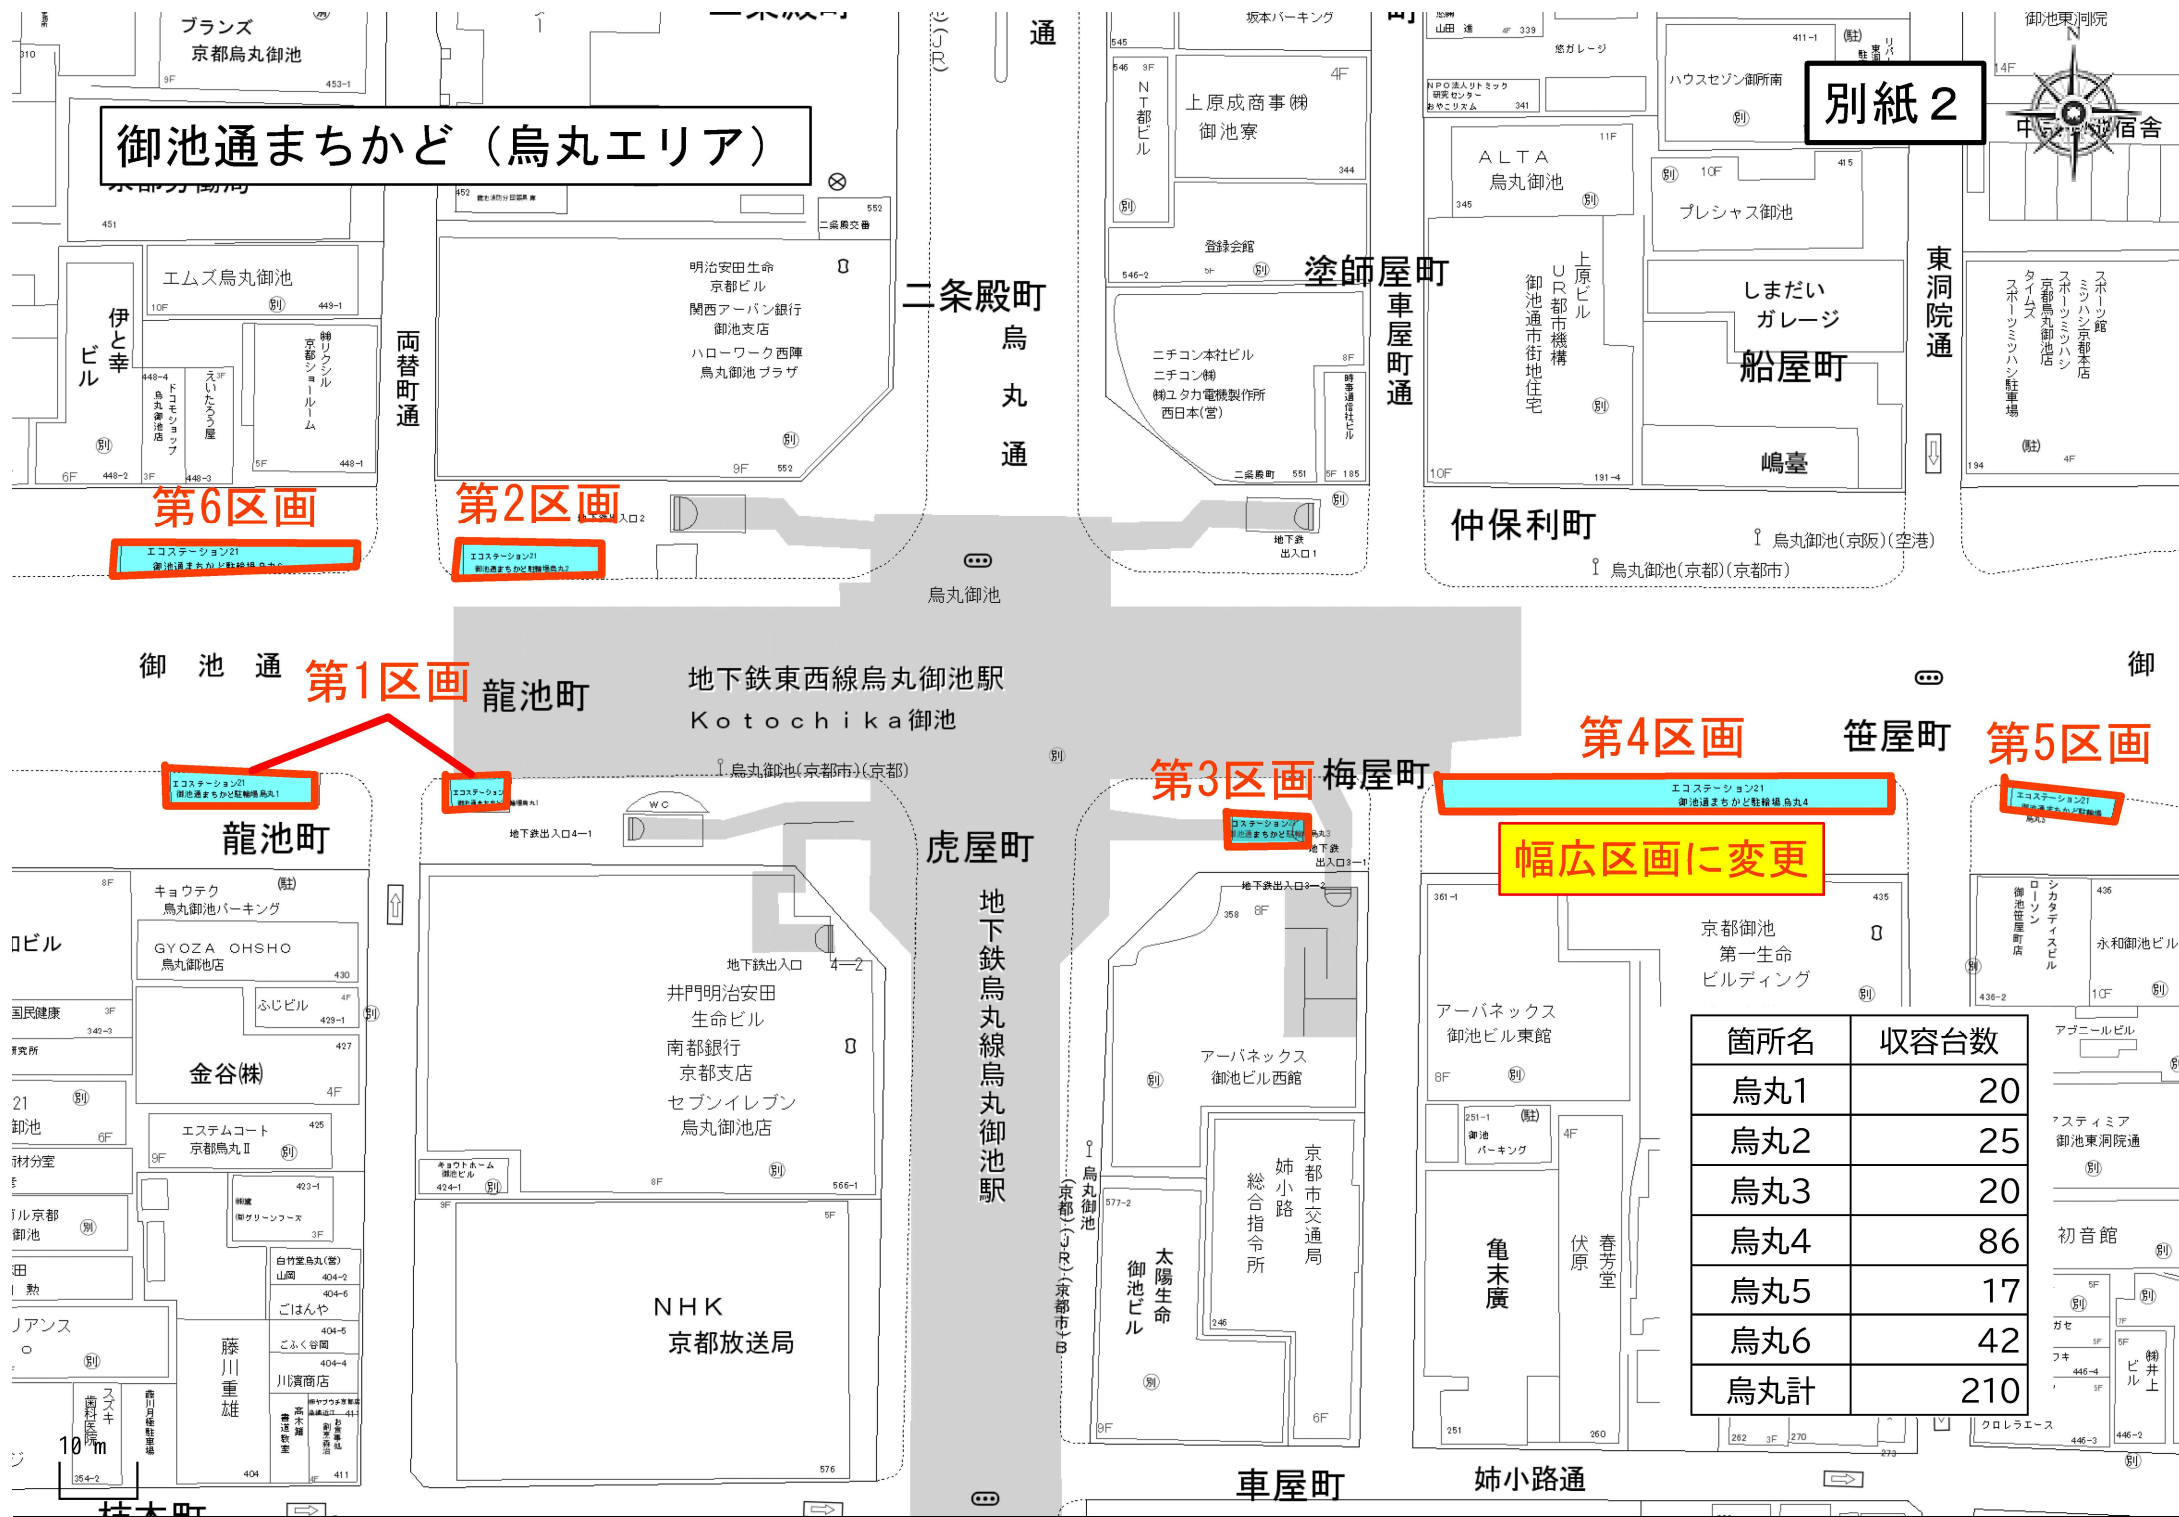

烏丸第四駐輪場

精算機 200W/台
照明器具 6.3W/本
カメラ 10.3W/台




御池通



別紙 3



現状45cm間隔で設置しているラック間隔を50cm以上に広げる。(現在86台→80台程度)

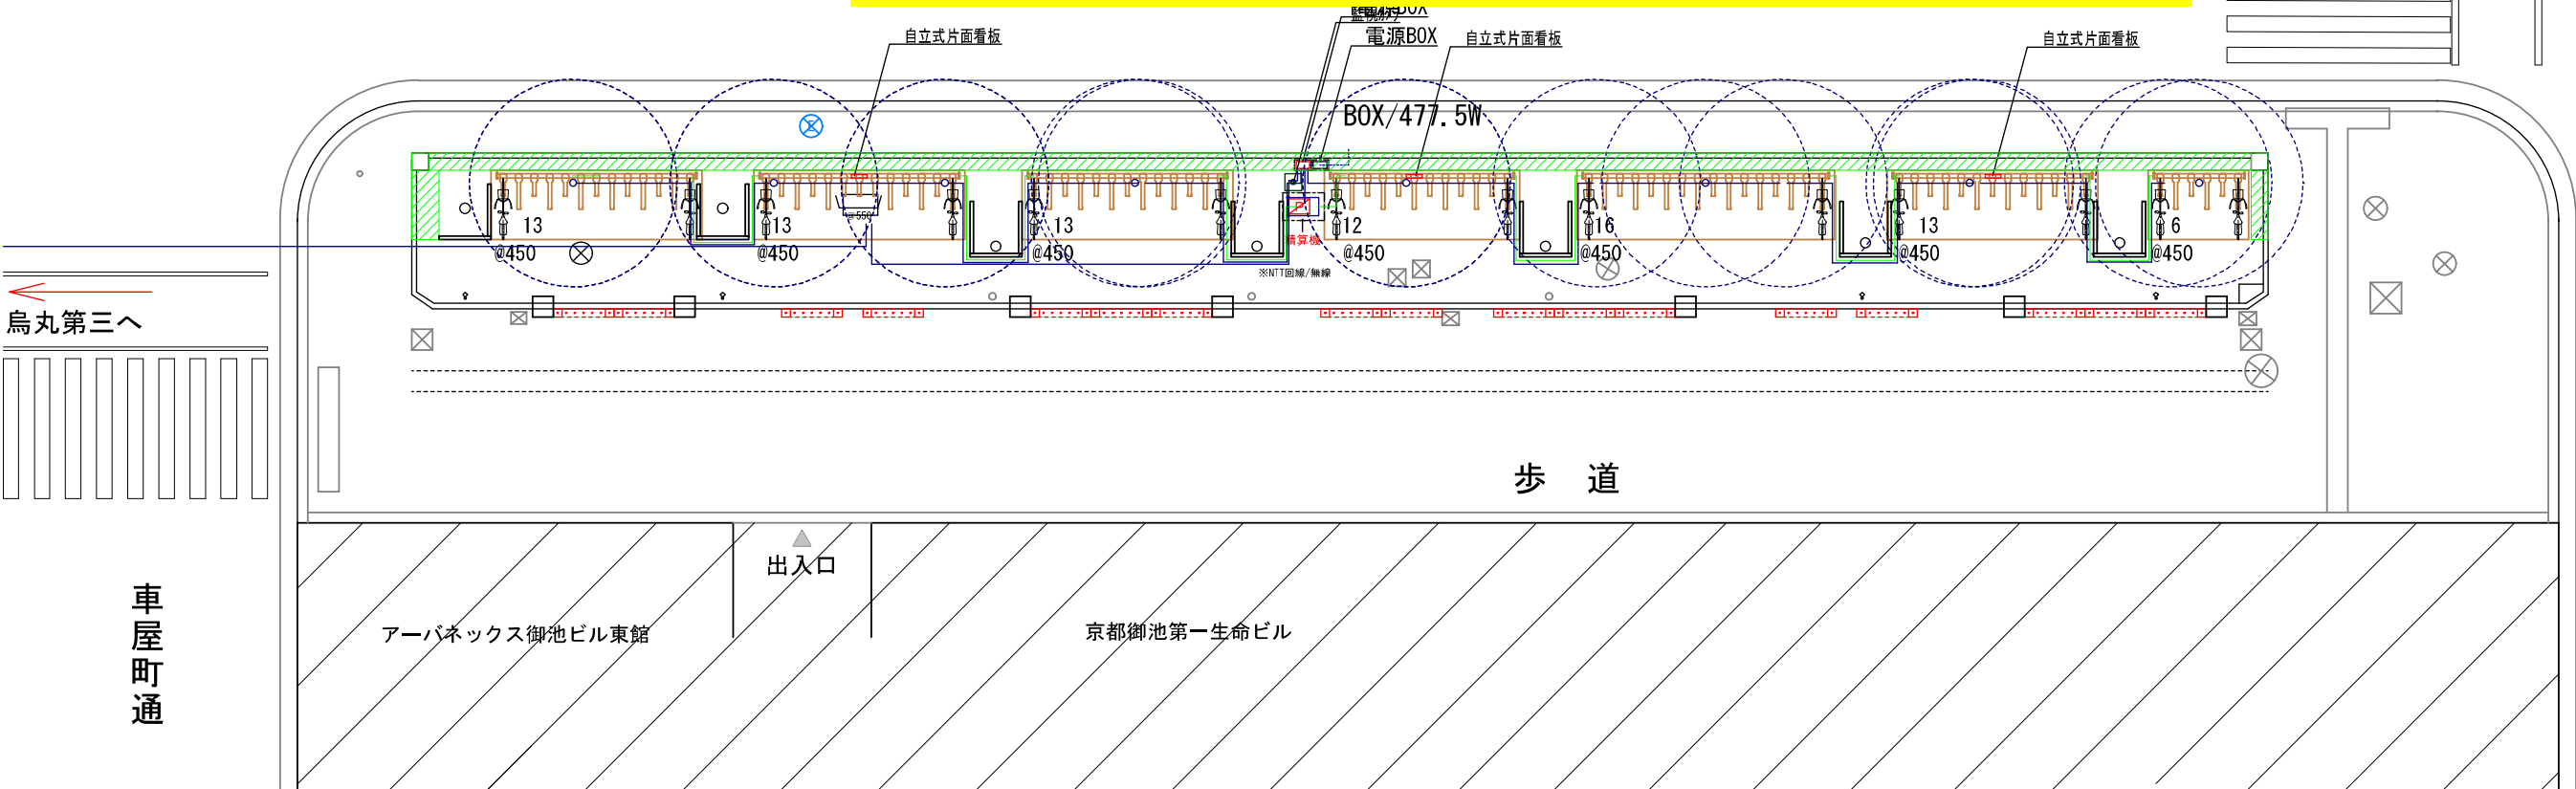

凡 例

- 電気一次側空配管 (京都市)
- 電気二次側空配管 (現行事業者)
- ラック・精算機間空配管 (現行事業者)
- NTT空配管 (現行事業者)
- 照明器具 (パナソニック: XY2096 LE1 H=500)
- 屋外制御盤 (日東工業: キャビネット/OR-43 基台/ZA20-42)
- 電源ボックス

ラック	ピッチ	角度	台数
Mロック (自転車)	@450	90°	86 台
			台
			台
			台
			台
合 計 台 数			86 台
精 算 機			1 台

L=1500
柵*17
パナソニック XY2096 LE1 H=500/6.3W
照明器具*8
W450*H600 CH=2000
看板*3



河原町第二駐輪場_2

No.2

精算機 200W/台
照明器具 6.3W/本
カメラ 10.3W/台

御池通

車道

エリア②_1 エリア②_2

自立式片面看板

バス停

計 / 706.5W

ZEST 採光ガラス

ZEST 換気口

ZEST 換気口

ZEST 換気口

EV

増設候補地

地下鉄入口

地下出入口

自転車道

歩道

消防設備 (送水口)

地下出入口


地下鉄入口

自転車道

歩道

河原町通

二ノ江/河原町第二_1へ

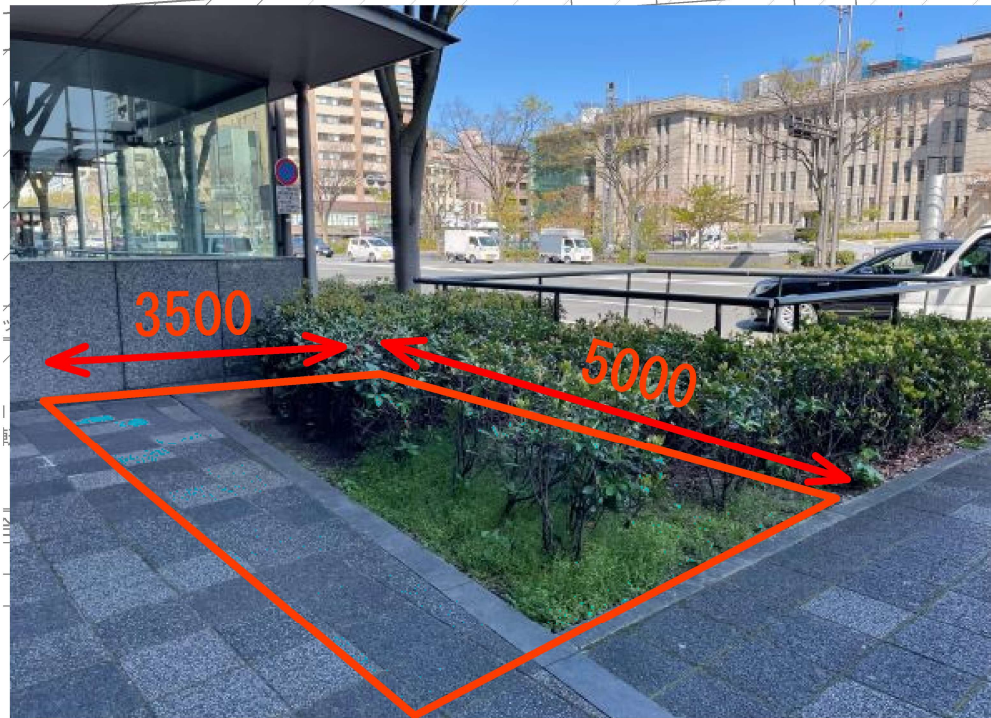

本能寺会館

三栄ビル

3,500
(車体長さ2,000
+引き白及び歩車分離柵1,500)

L=1500
柵*9

パナソニック XY2096 LE1 H=500/6.3W
照明器具*3
W450*H600 CH=2000
看板*2

ラック	ピッチ	角度	台数	
	@450	90°	33	台
Mロック (自転車)				
合 計			33	台
精 算 機			1	台