# 現況平面図

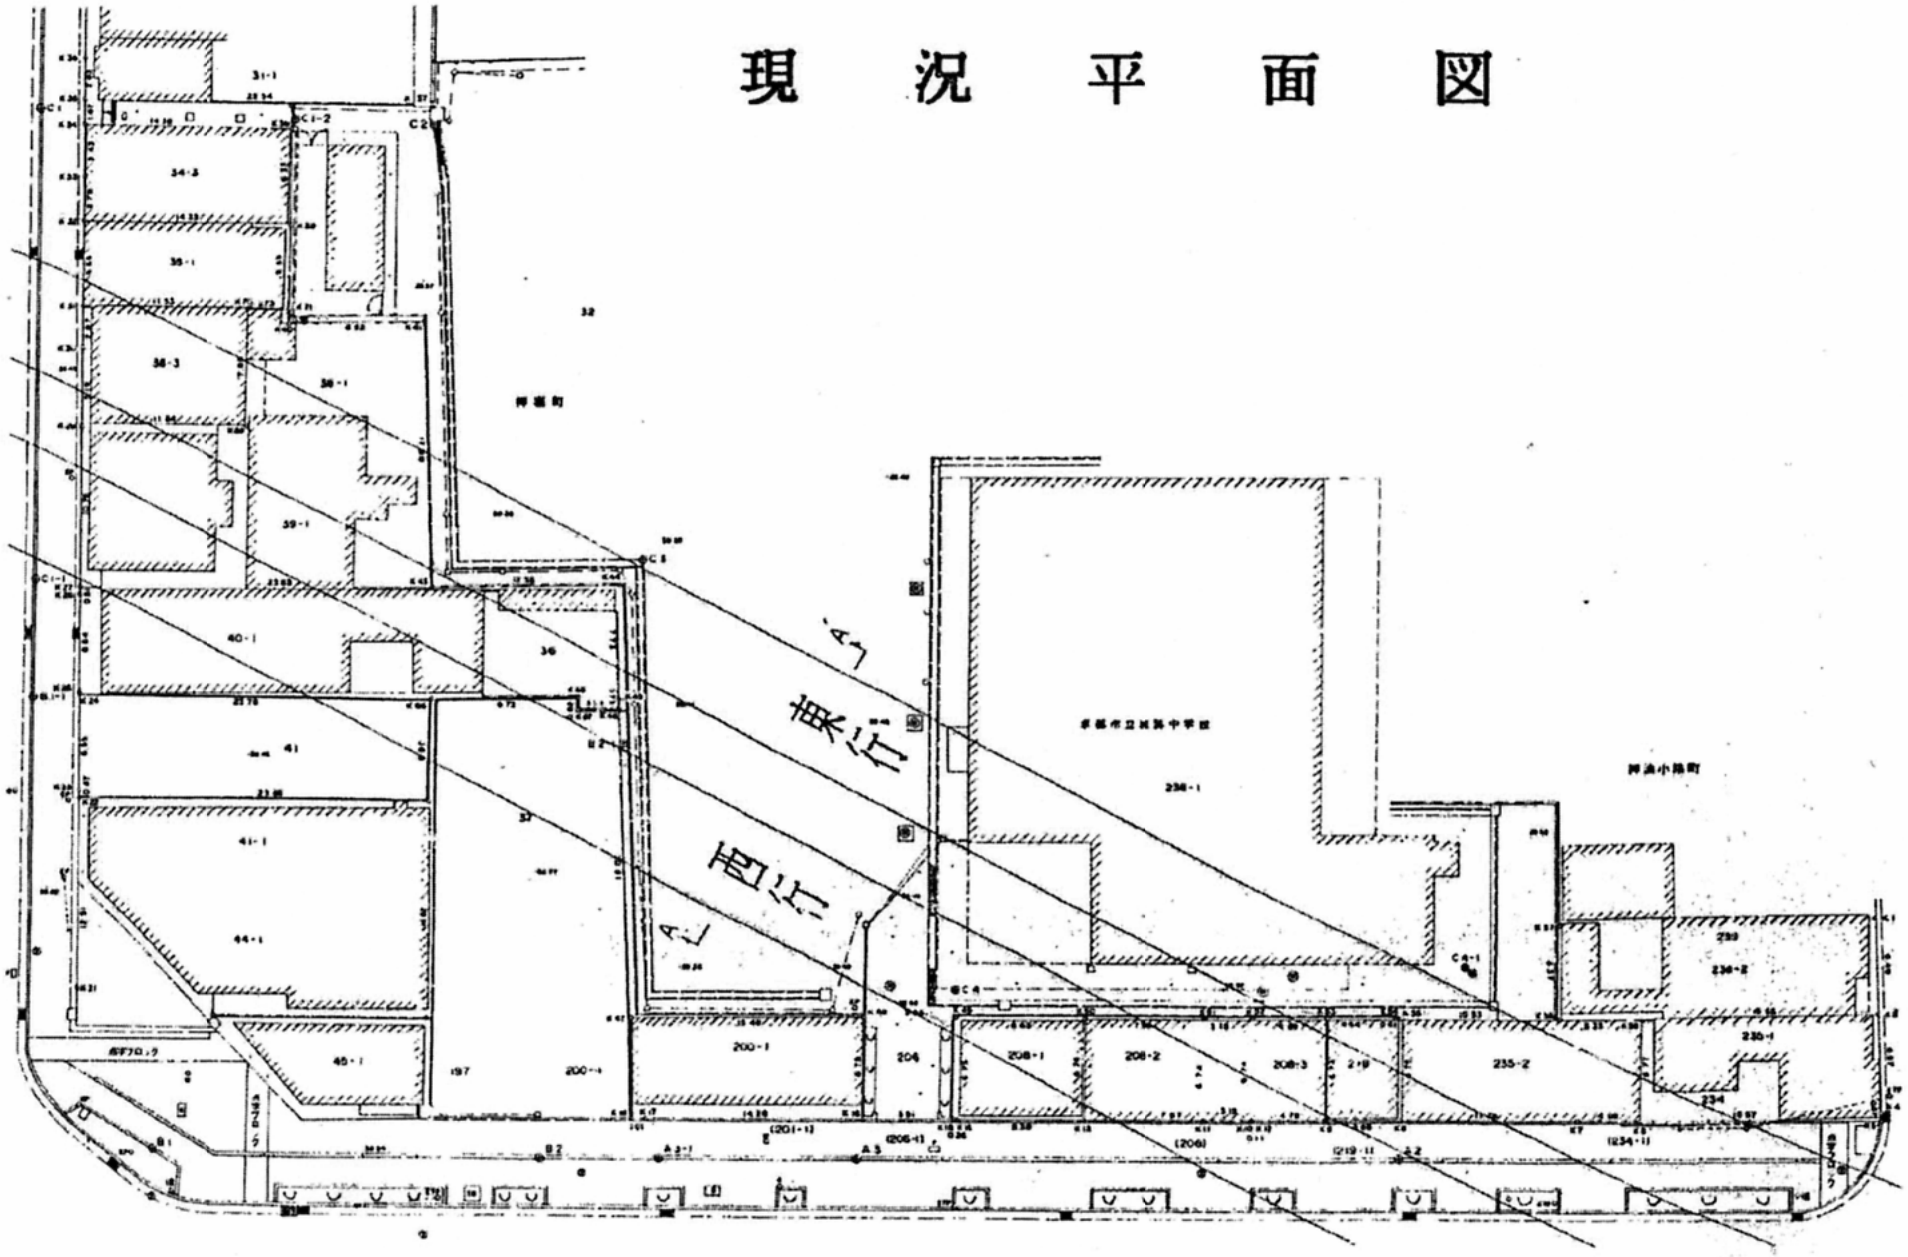


資料5