



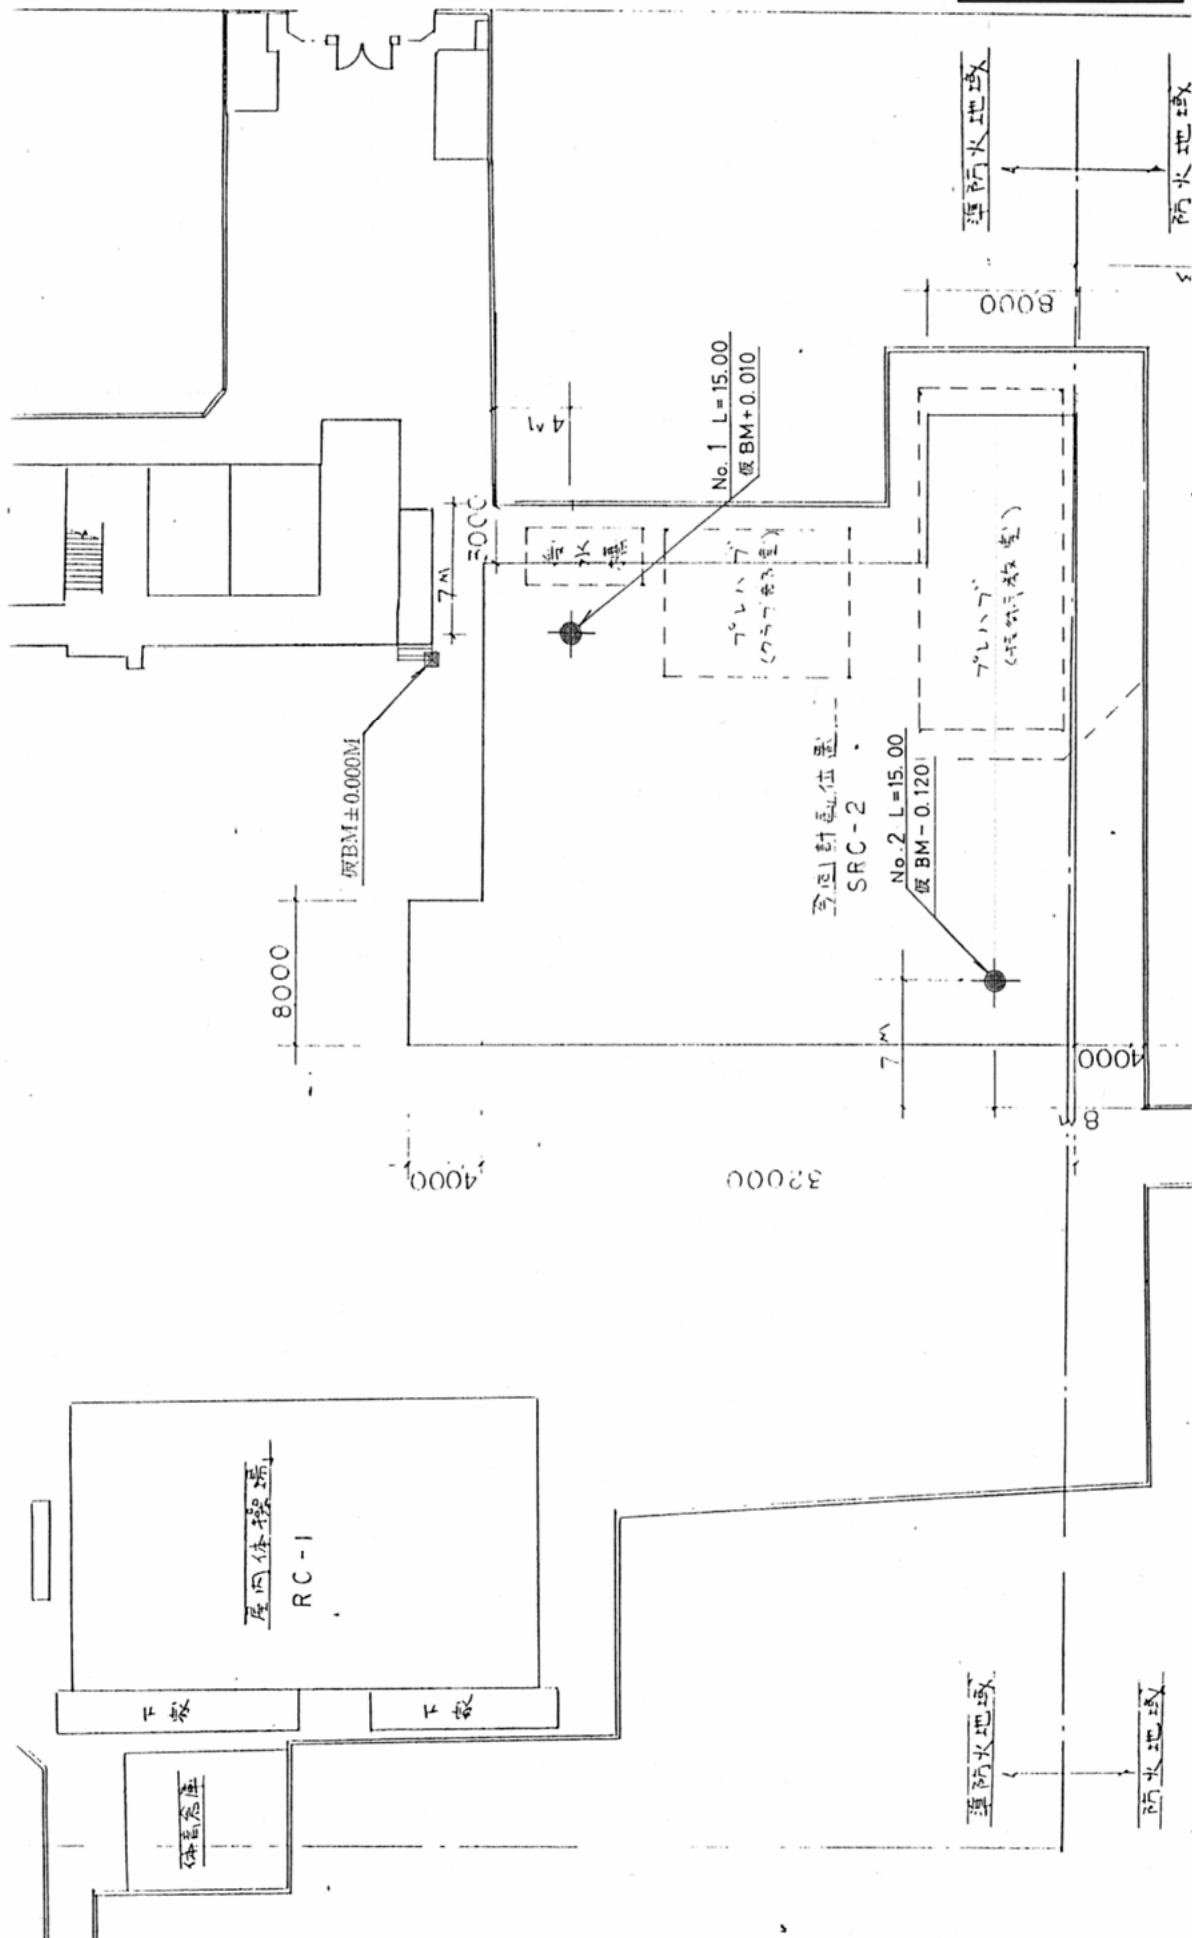

|     |                     |      |       |
|-----|---------------------|------|-------|
| 件 名 | 京都府城東中学校増築工事用地の地盤調査 |      |       |
| 図面名 | 調査位置図               |      |       |
| 縮 尺 | S=1/300             | 図面番号 | 図 - 1 |

No. 1 L = 15.00  
B.M. + 0.010

No. 2 L = 15.00  
B.M. + 0.120

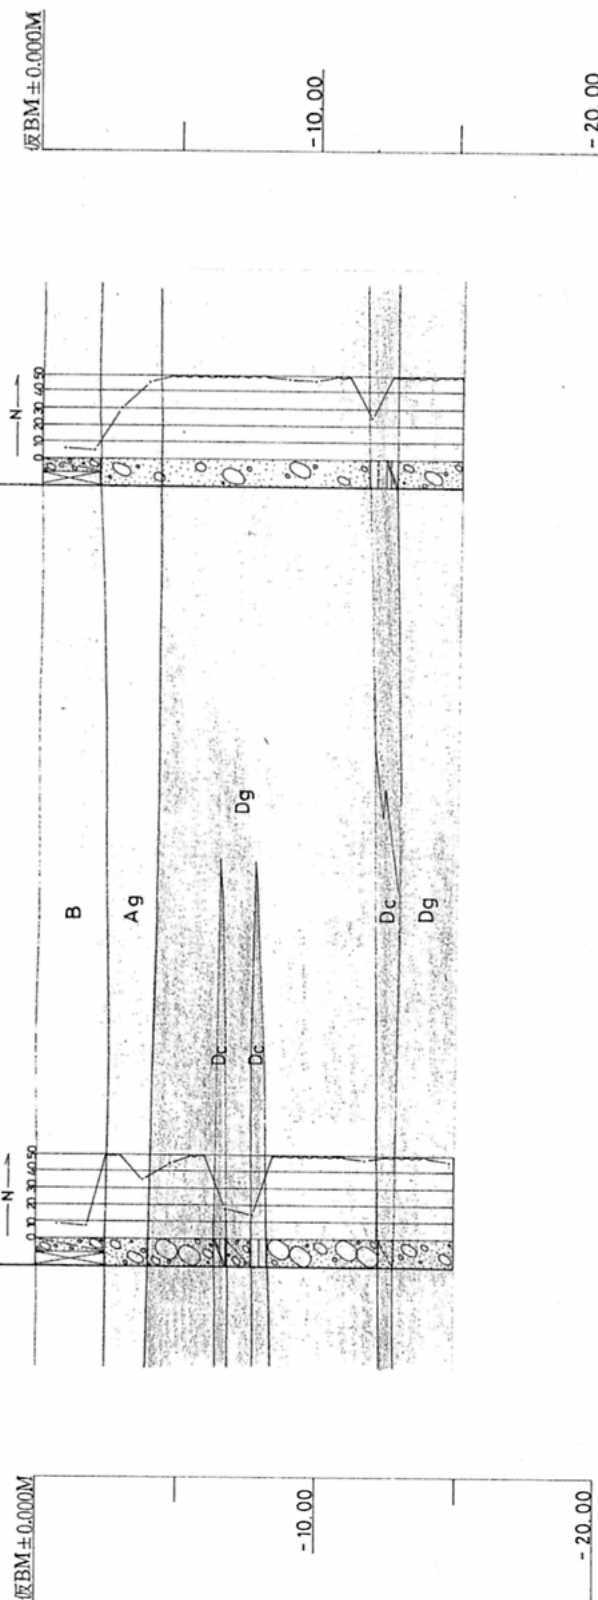

# 資料 8 - 2

| 凡 例 |     |
|-----|-----|
|     | 盛土  |
|     | 砂   |
|     | シルト |
|     | 粘土  |
|     | 玉石  |
|     | 礫   |
|     | シルト |
|     | 粘土  |

|     |                     |      |       |
|-----|---------------------|------|-------|
| 件 名 | 京都市成雲中学校増設工事用地の地質調査 |      |       |
| 図面名 | 土質想定断面図             |      |       |
| 縮 尺 | S=1/200             | 図面番号 | 図 - 2 |

## 土 質 柱 状 図

件 名 京都市城巽中学校増改築工事用地の地質調査

使用機械 BELL-MT型

試 錐 番 号

No. 1 号

調 査 地 名 京都市中京区油小路通押小路下ル押小路町2

地 盤 高 坂B.M.+ 0.010

作業担当者


井 尻 勇 男

調査年月日 昭和 60 年 4 月 26 日 ~ 4 月 30 日

孔内水位 G.L.-4.30(泥水位)

調査主任者

藤 村 健 司

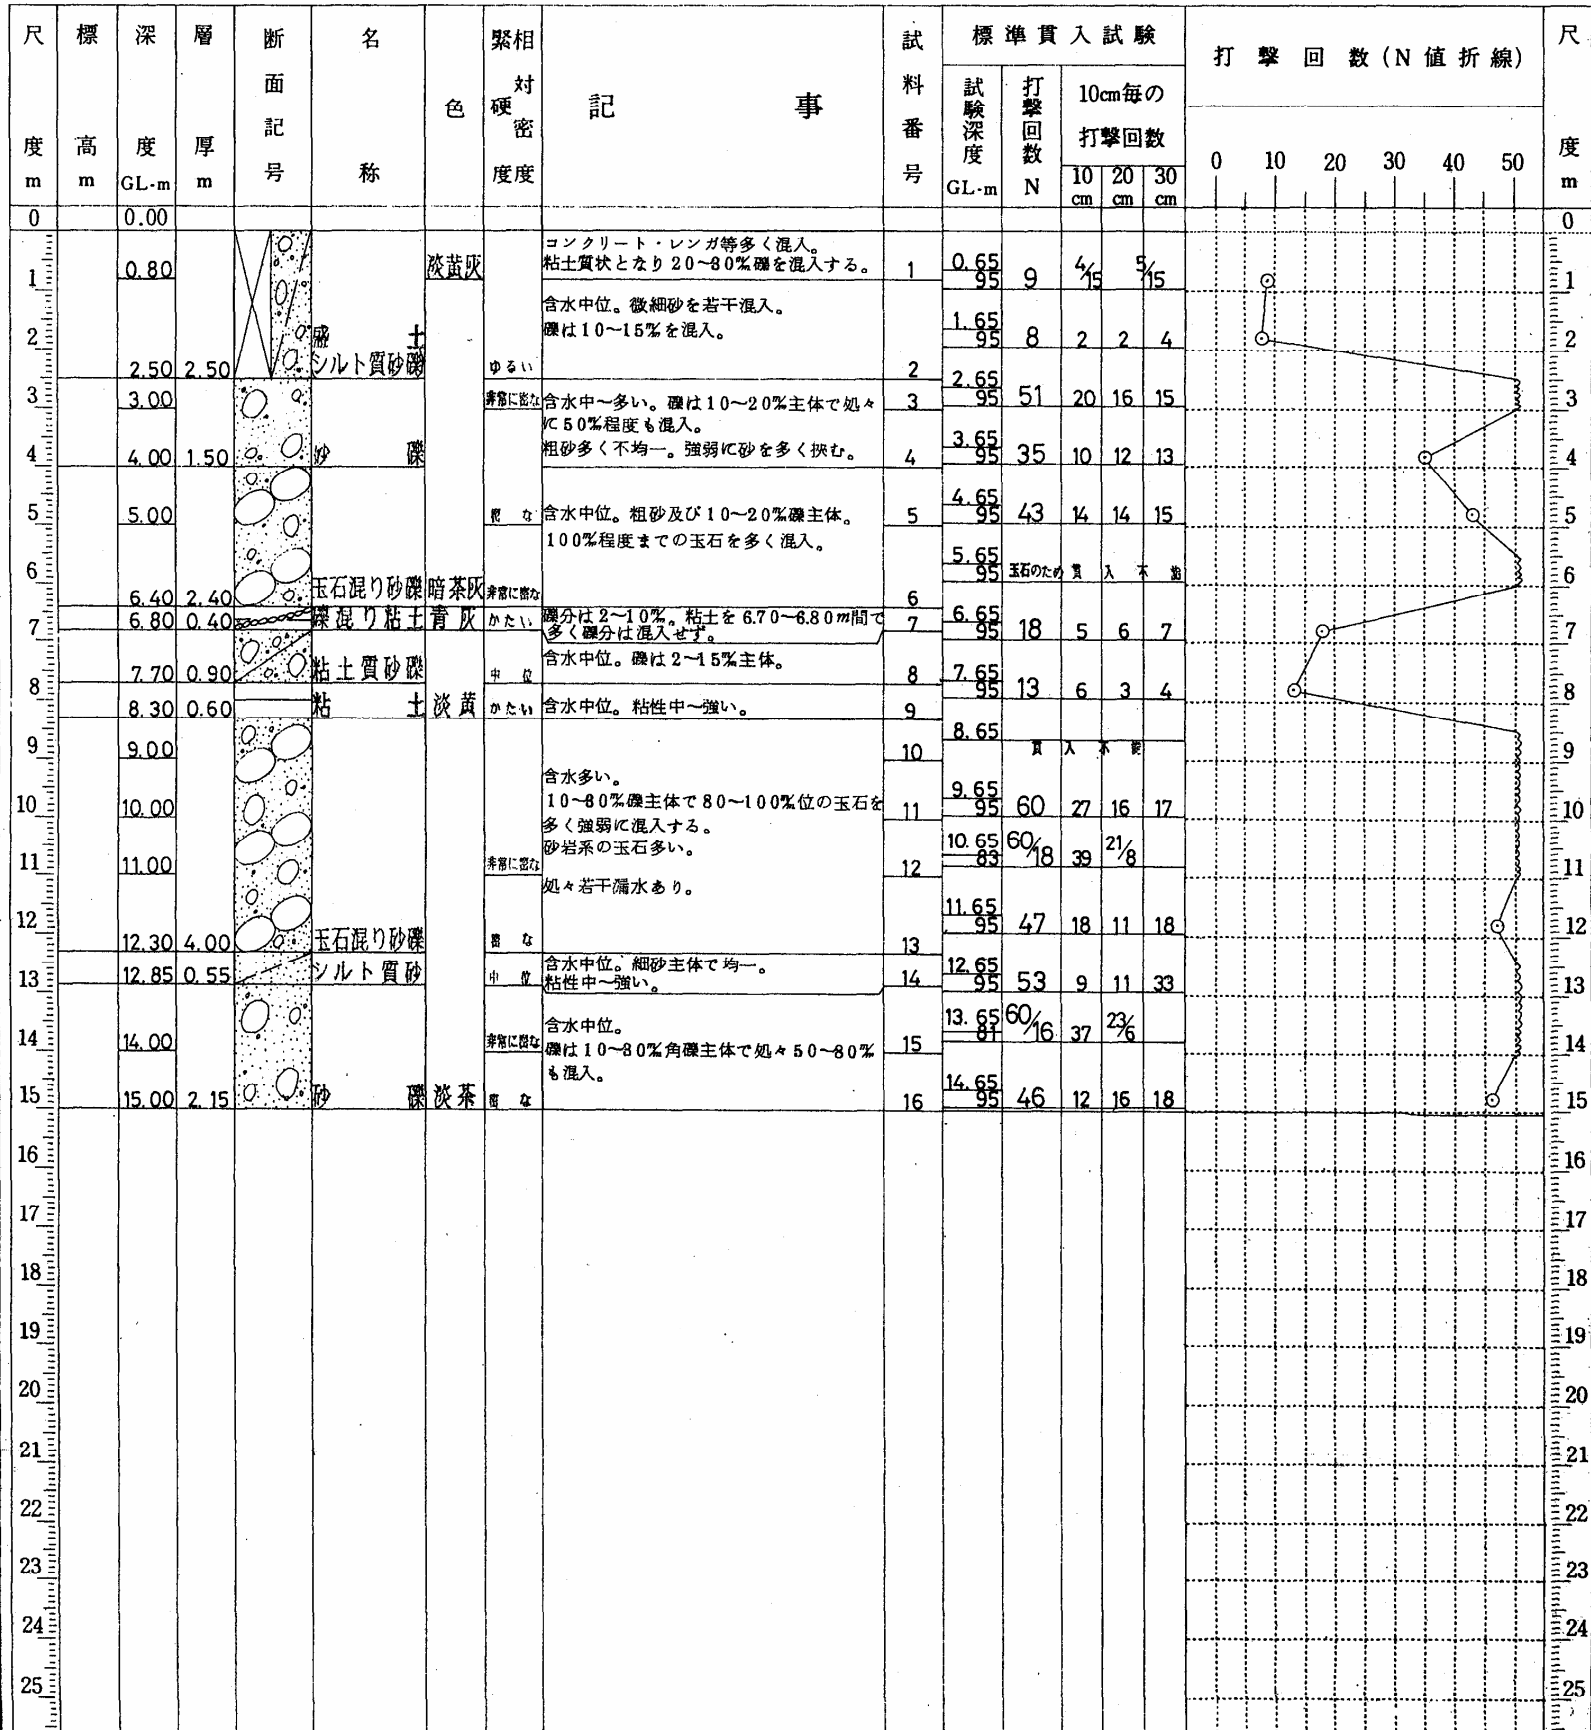

## 土 質 柱 状 図

件 名 京都市城巽中学校増改築工事用地の地質調査

使用機械 BELL-MT型

試錐番号 No. 2 号

調査地名 京都市中京区油小路通押小路下ル押小路町2

地盤高 仮B.M.-0.120

作業担当者 正 司 泰 三

調査年月日 昭和 60 年 4 月 27 日～ 4 月 30 日

孔内水位 G.L.-5.15(泥水位)

調査主任者 藤 村 健 司

