


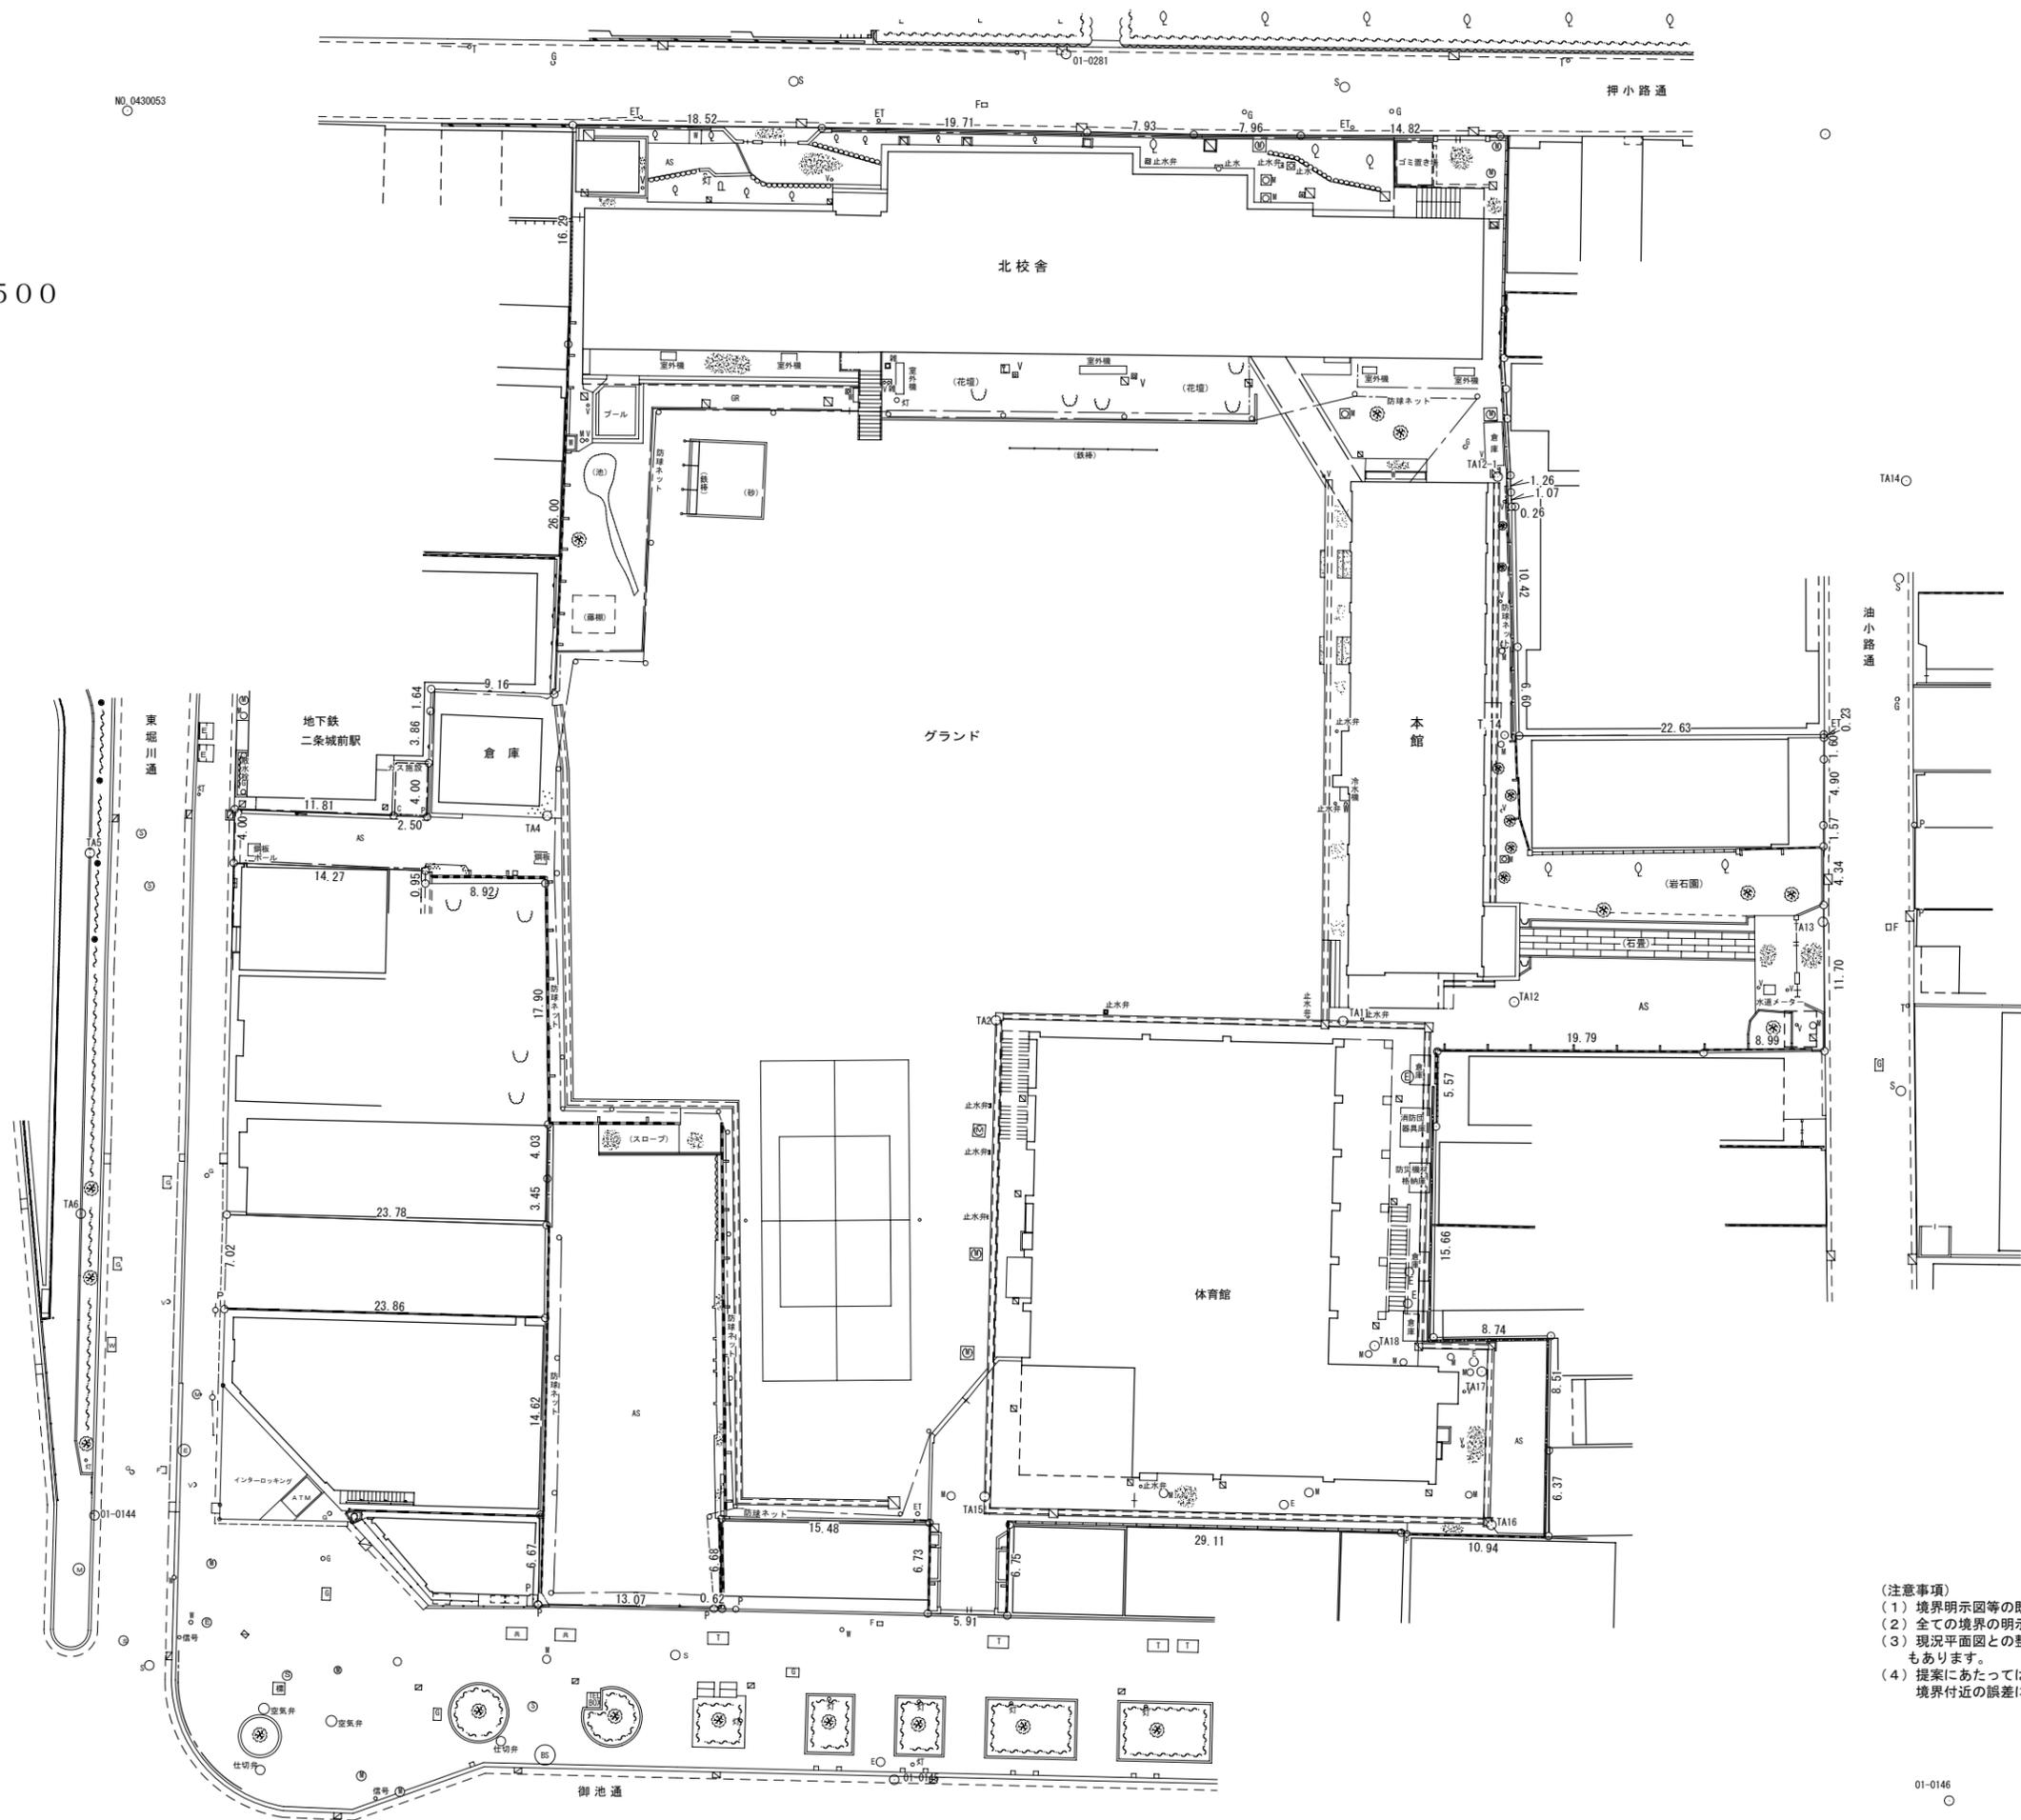

S=1:500

事業用地現況平面図



- (注意事項)
- (1) 境界明示図等の既存資料に基づき、出来る限り境界を復元したものです。
 - (2) 全ての境界の明示がされているわけではありません。
 - (3) 現況平面図との整合性を保つべく復元していますが、誤差が生じることもあります。
 - (4) 提案にあたっては、この参考資料に基づき作成するものとしませんが、敷地境界付近の誤差については、充分配慮してください。