


【京都市立学校耐震化 P F I 事業】


要求水準書 資料 1 事業対象5校の配置図

京都御所

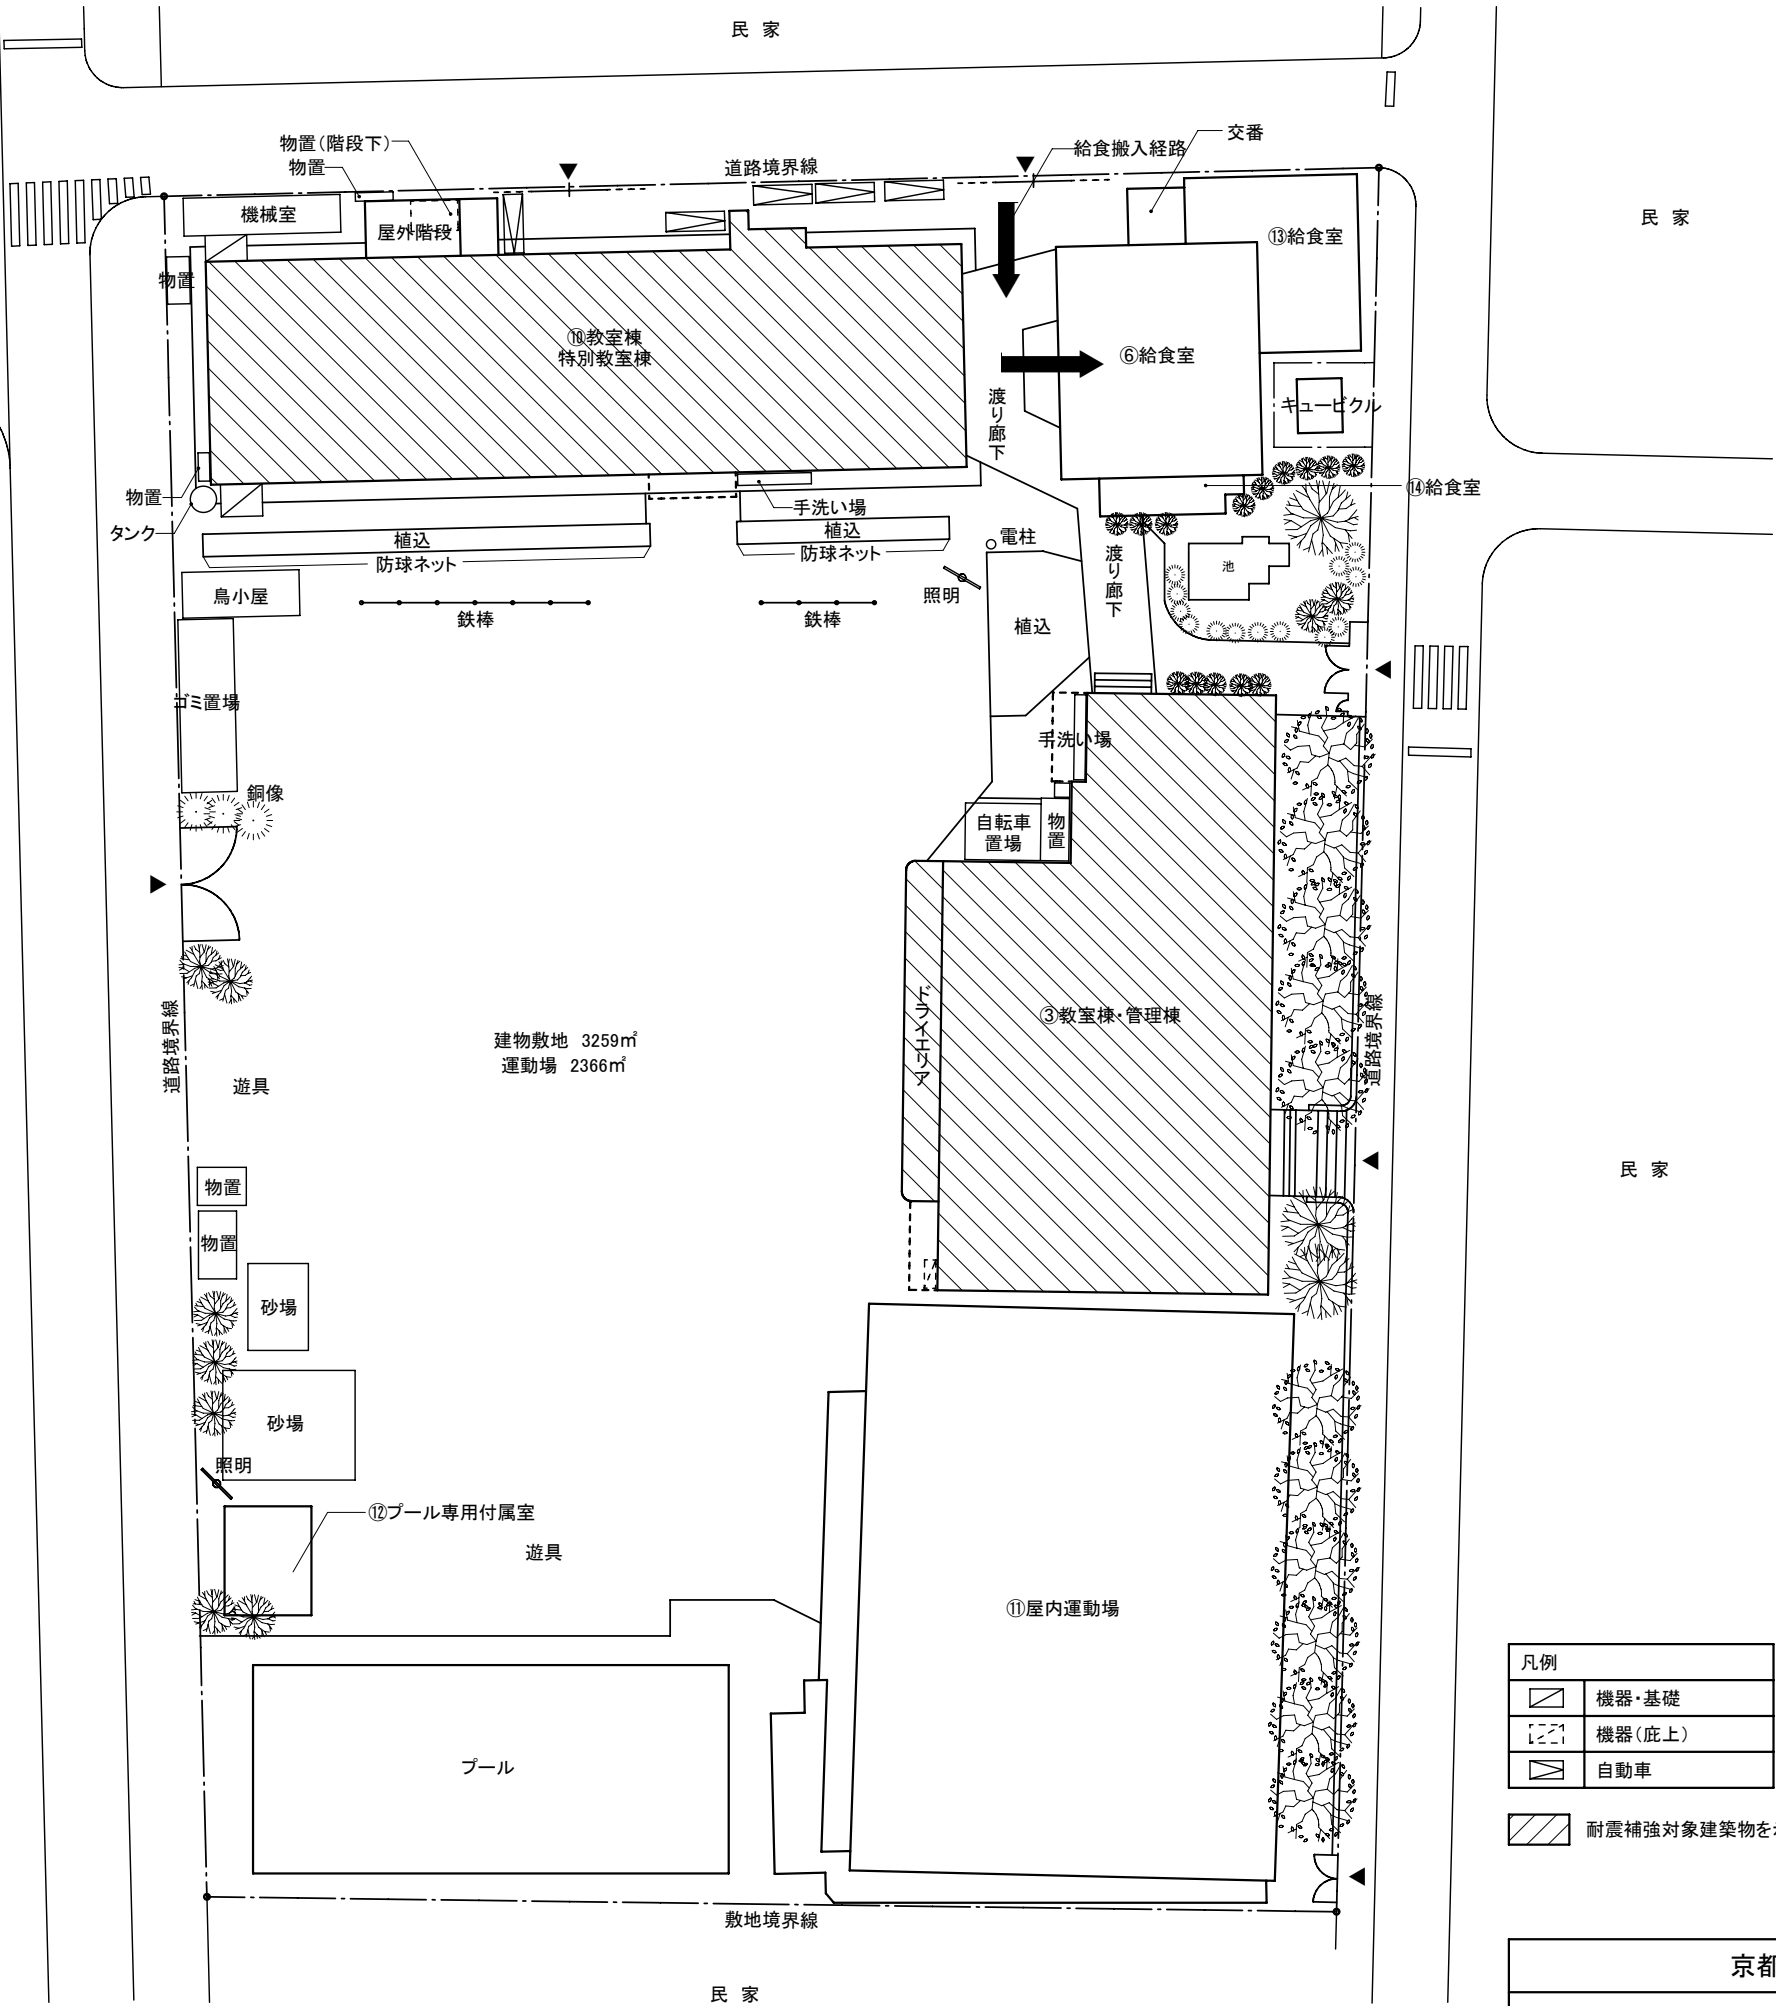



凡例	
	機器・基礎
	機器(底上)
	自動車

耐震補強対象建築物を示す。

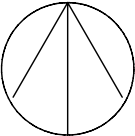

京都市立京極小学校	
配置図	1/400

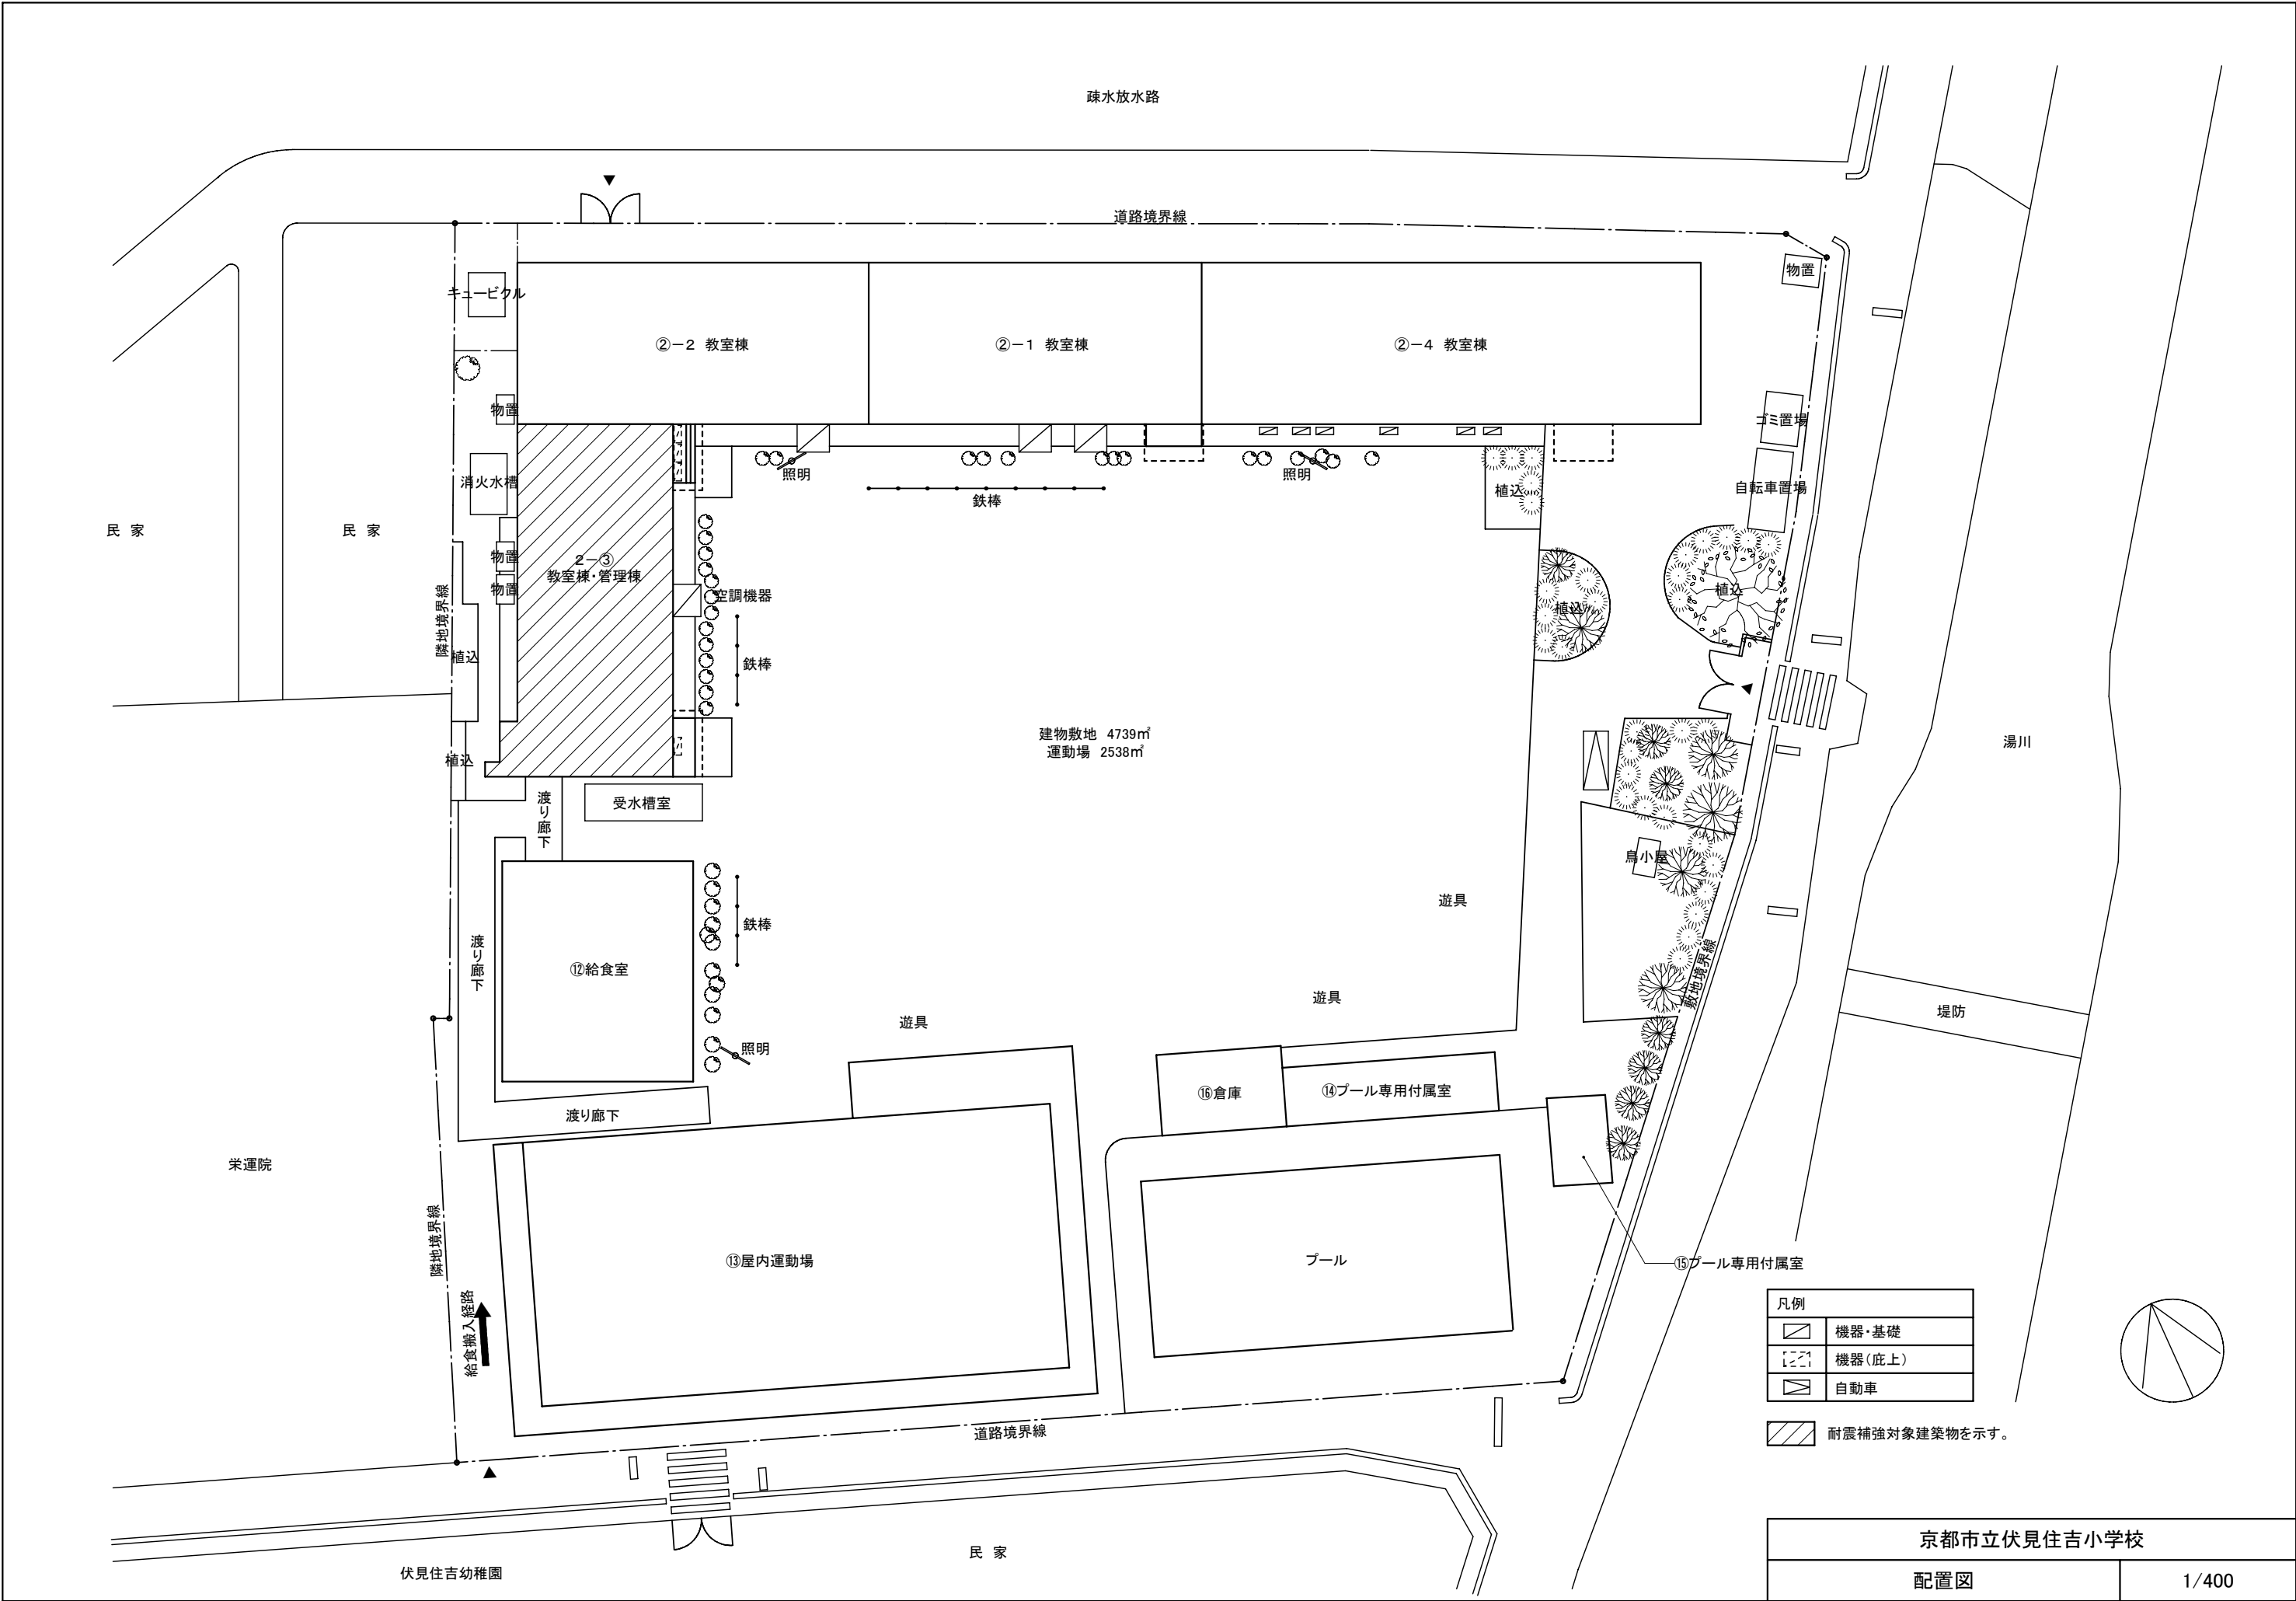

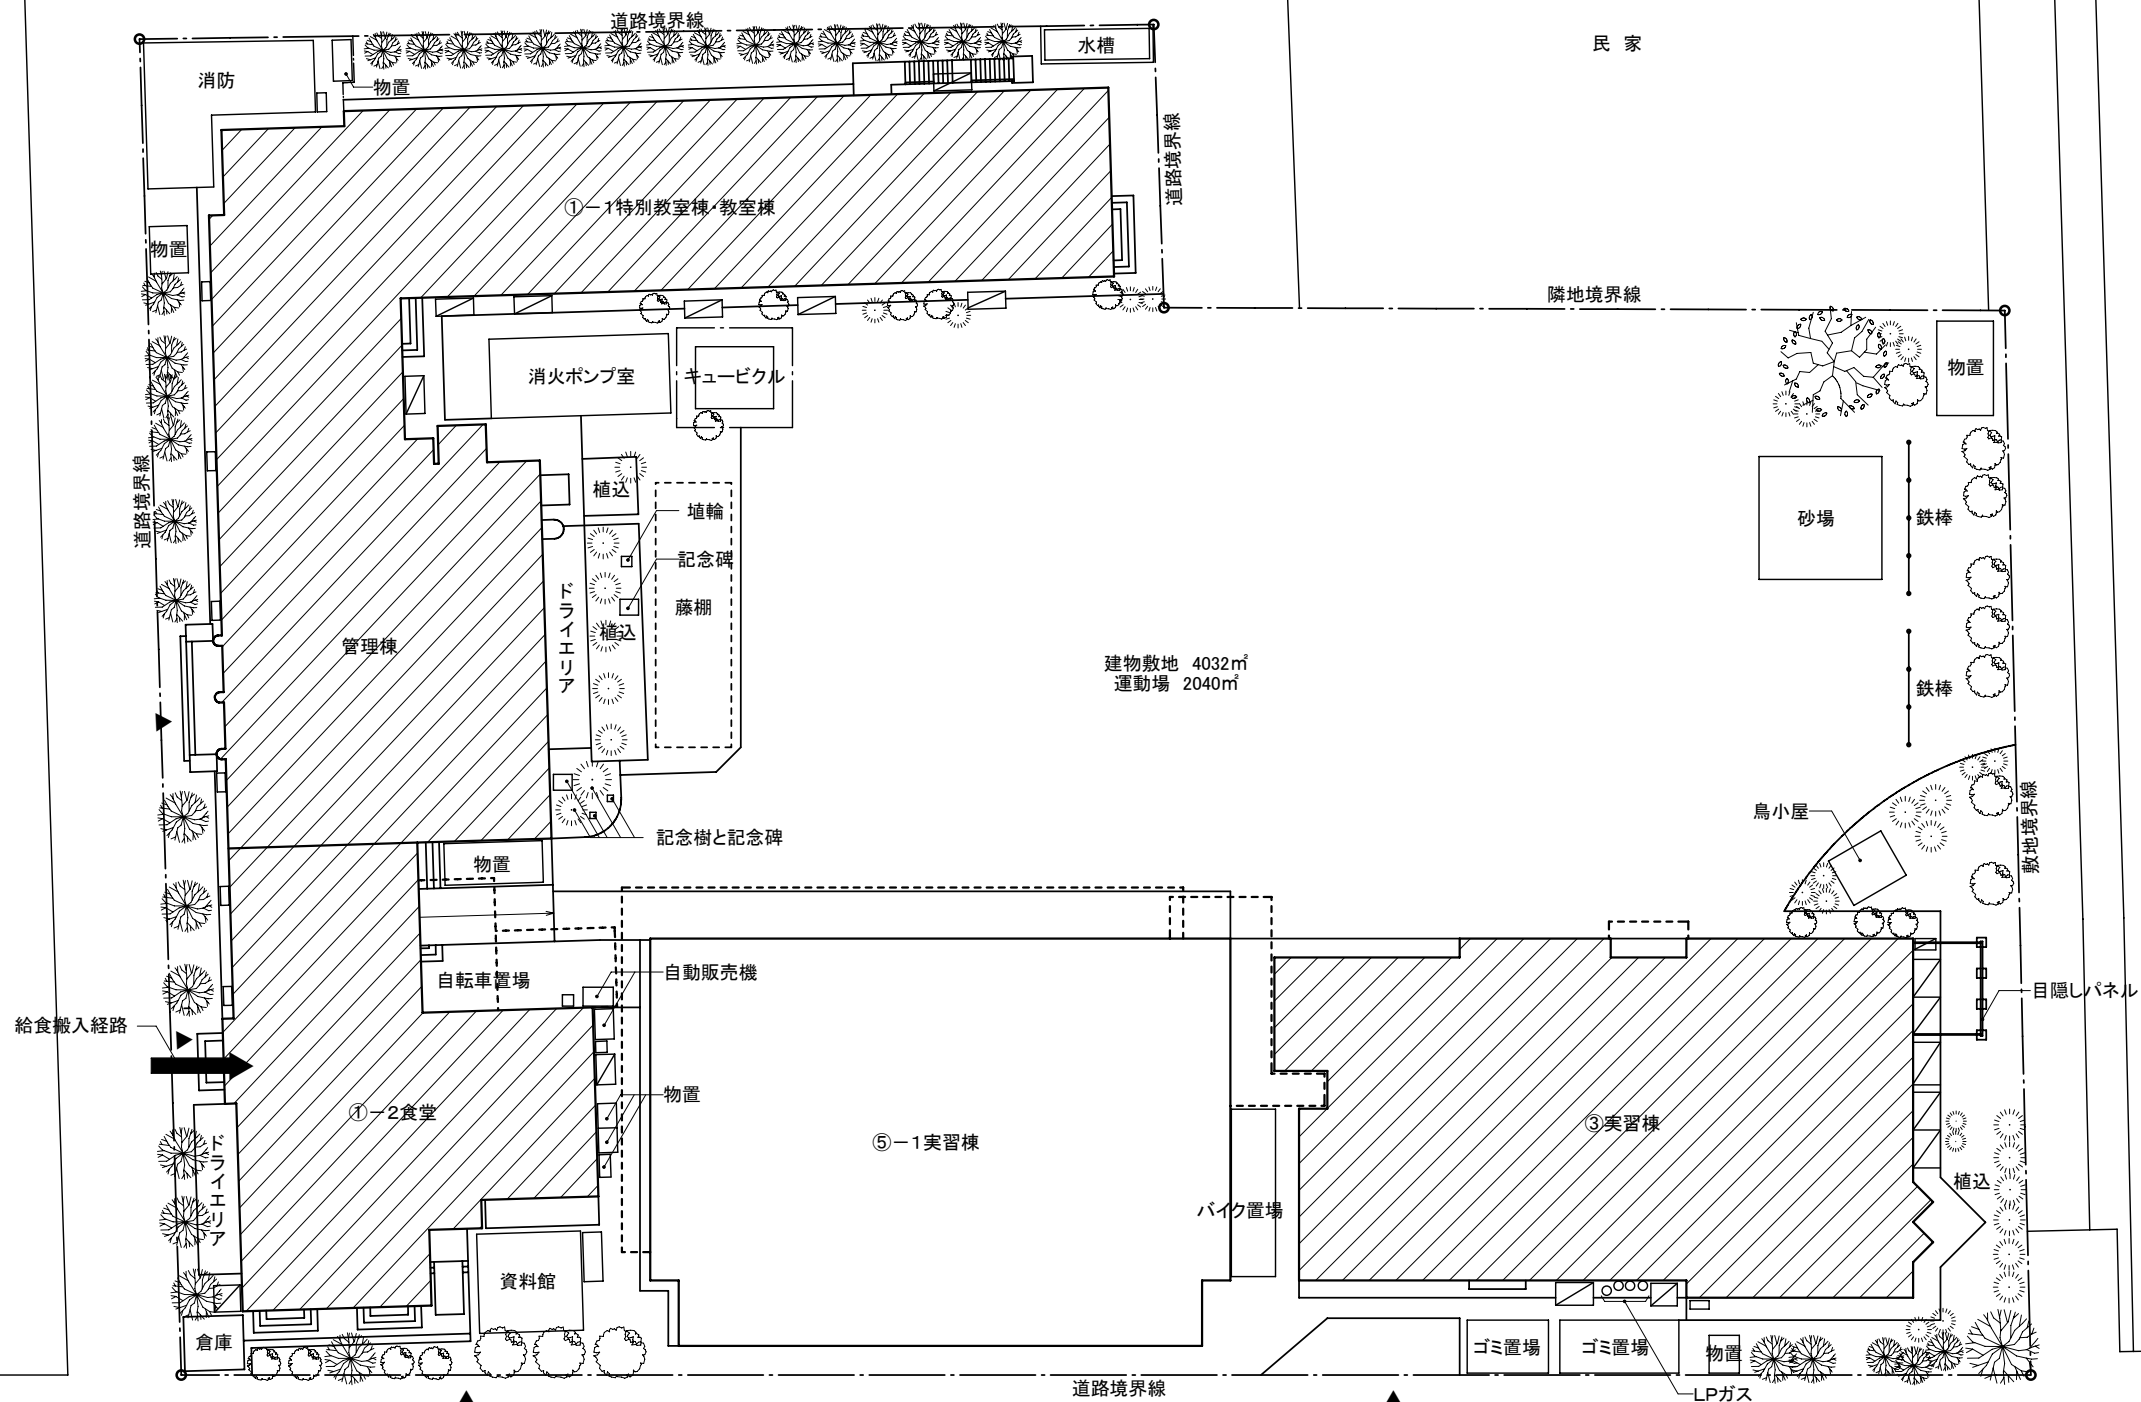

凡例	
	機器・基礎
	機器

耐震補強対象建築物を示す。