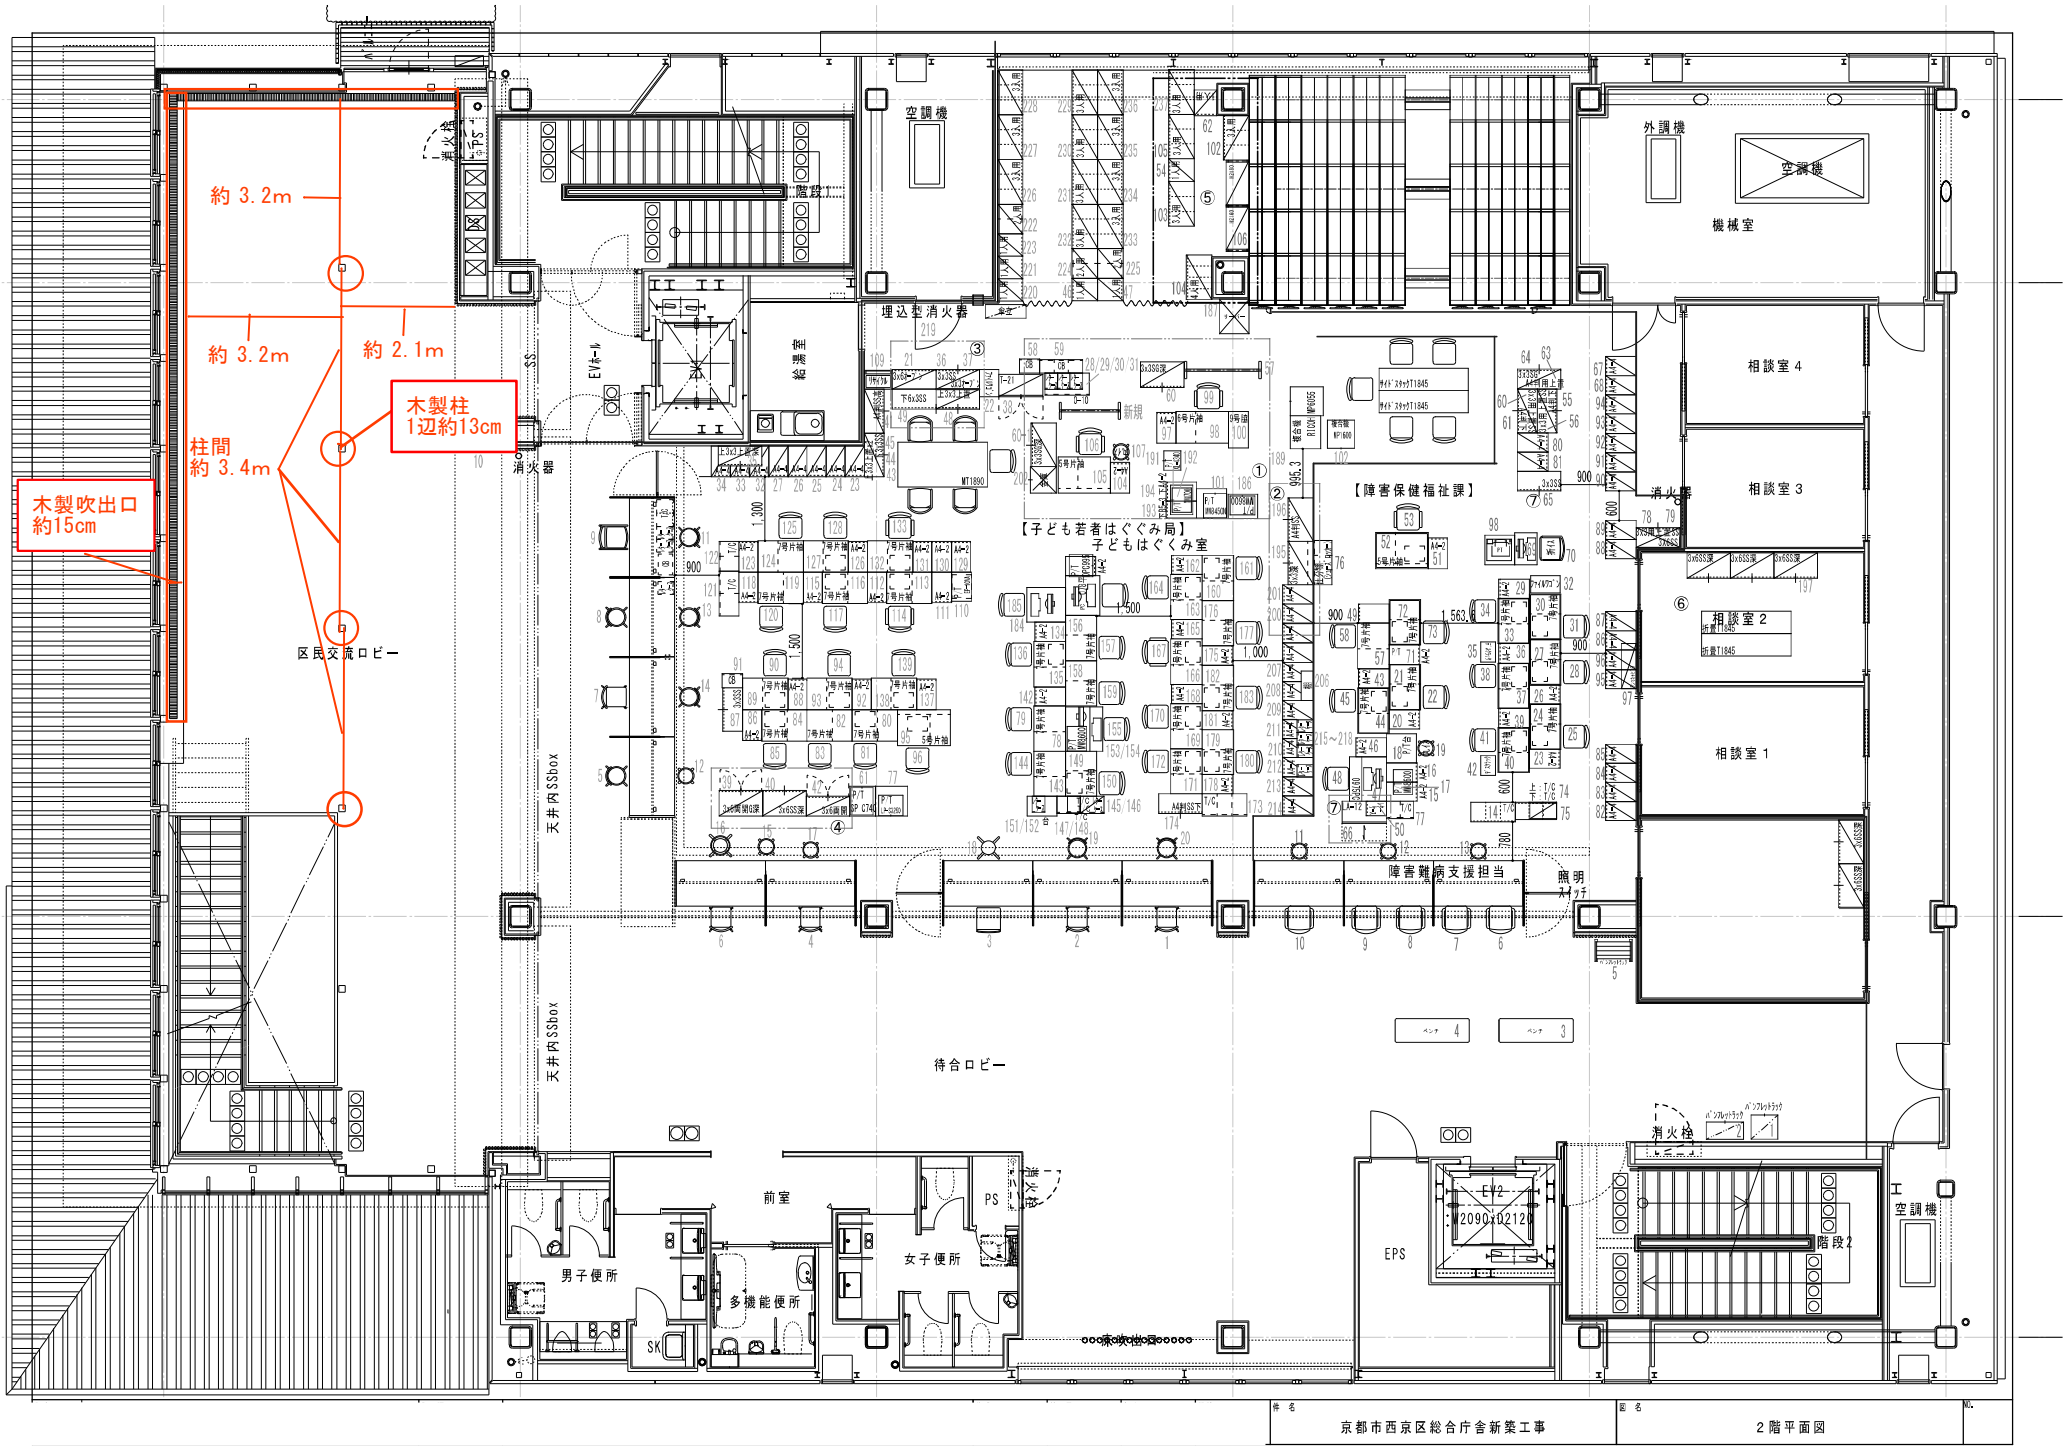

件名	京都市西京区総合庁舎新築工事
図名	2階平面図
NO.	